


6ème étage
Principe de cloisonnement coupe-feu
Exemple d'occupation des différents plateaux

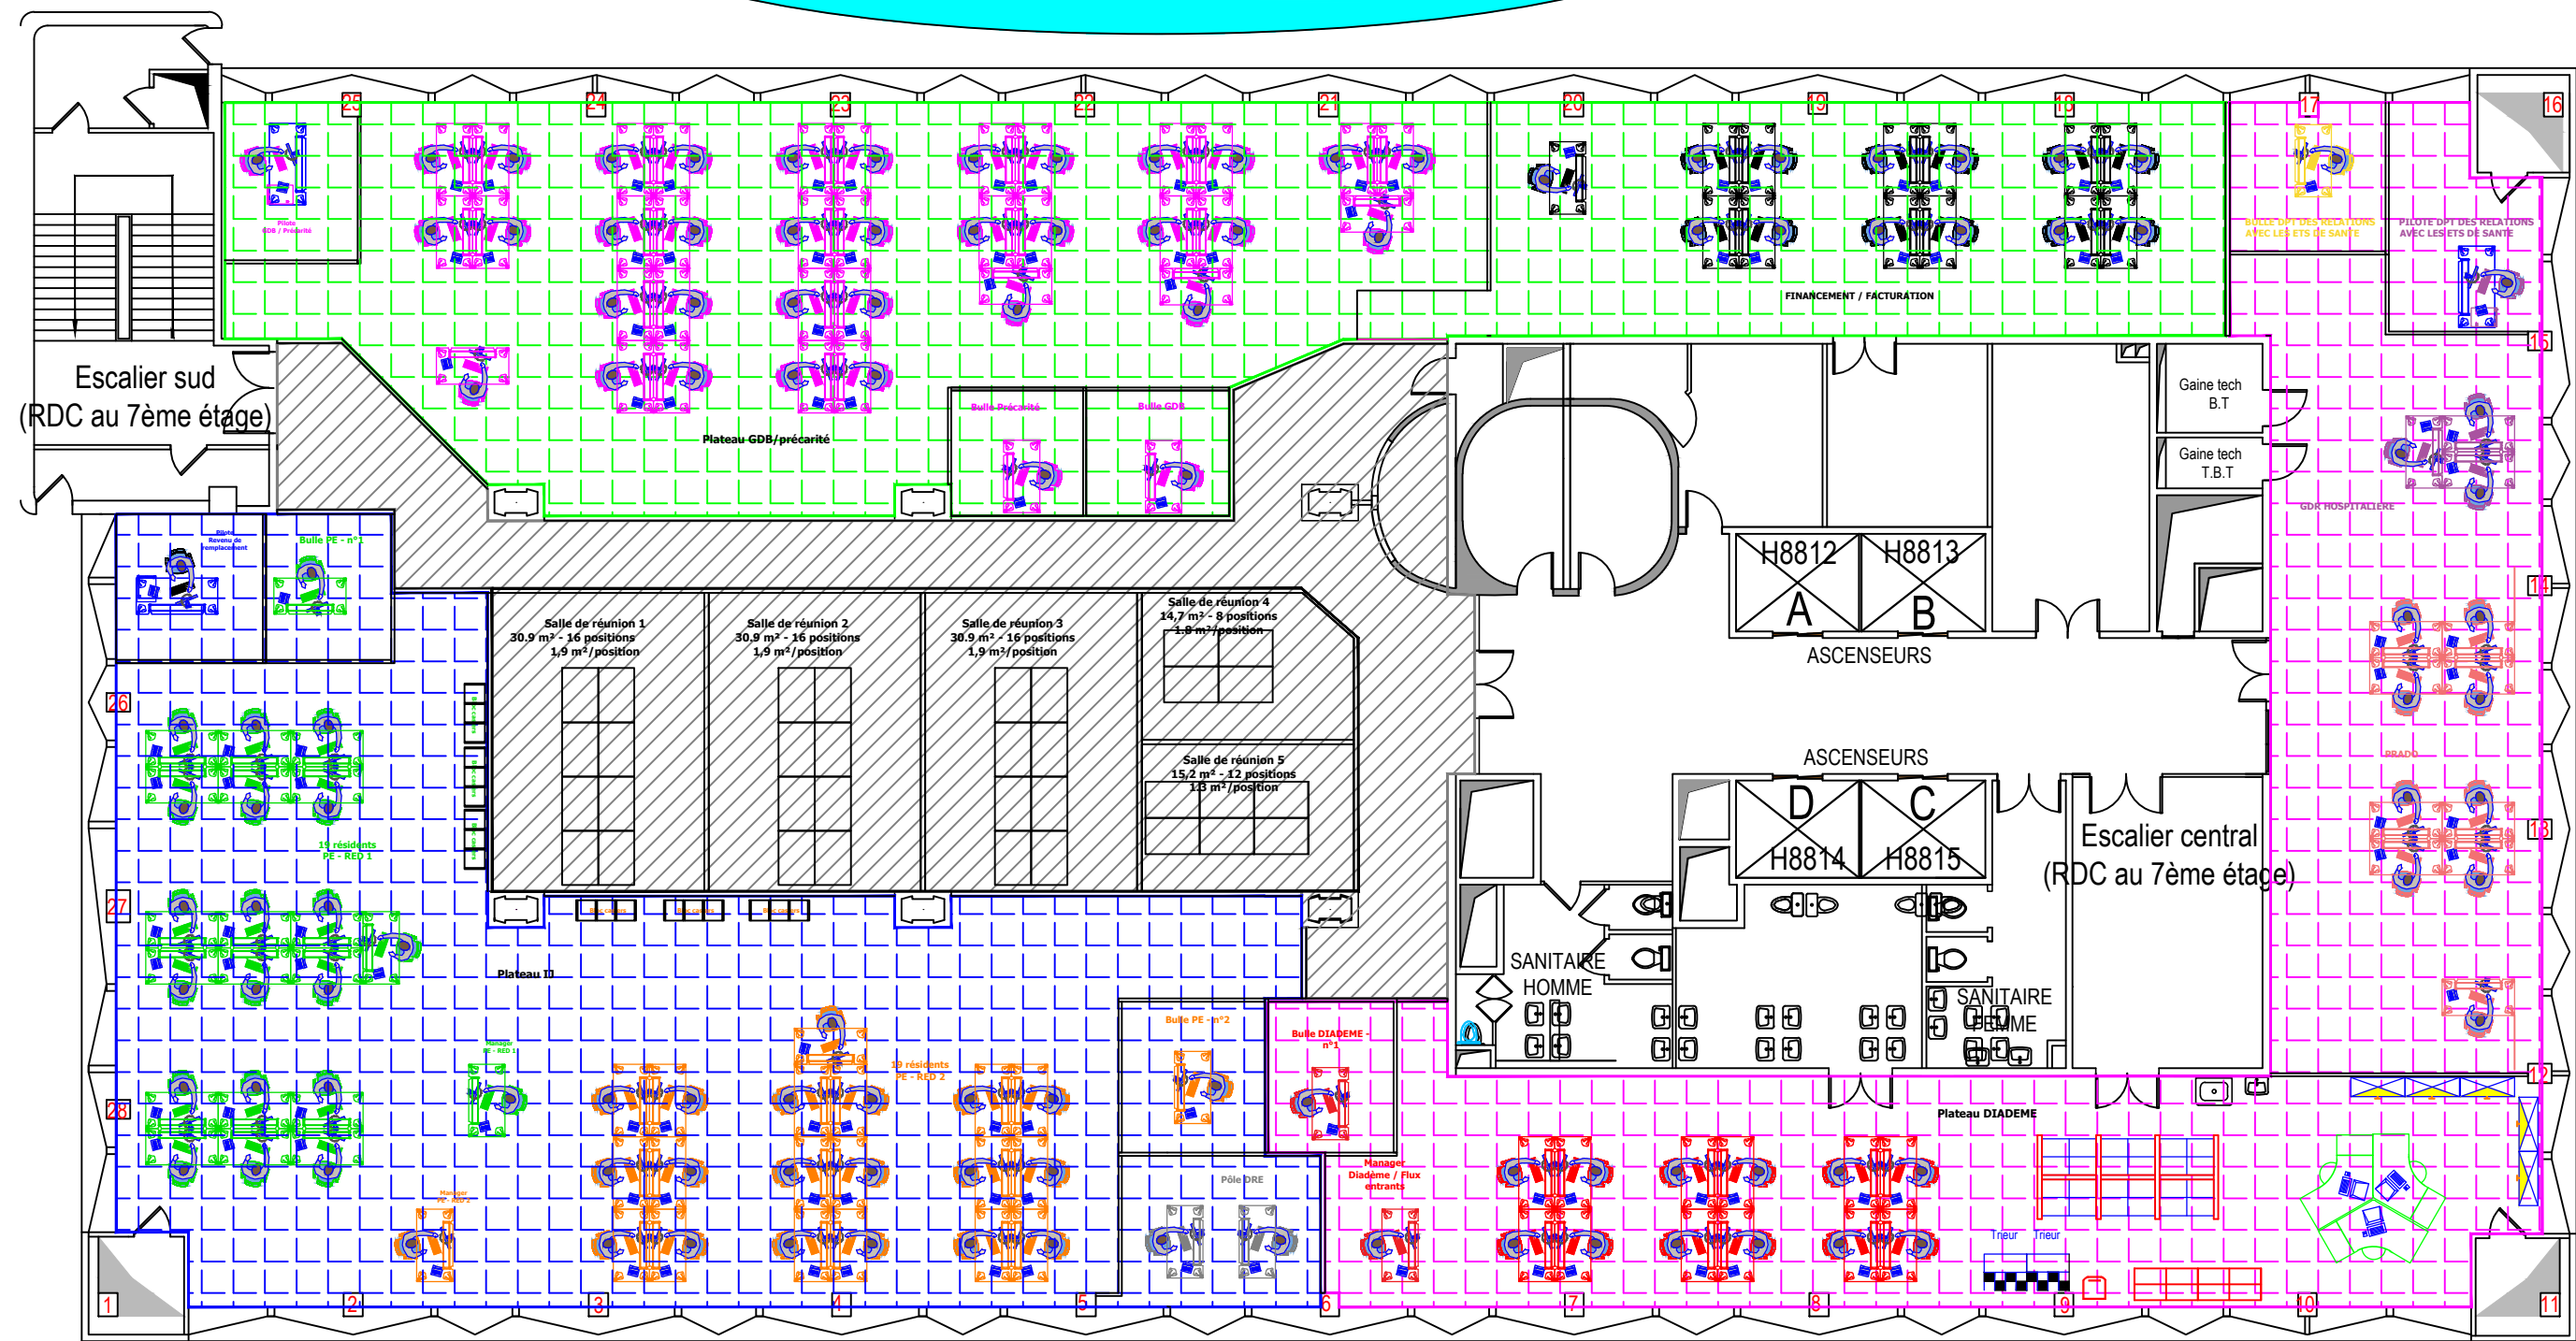

Plateau coupe-feu ouest
299 m²
50 positions de W

Plateau coupe feu sud-est
298 m²
45 positions de W

Plateau coupe feu nord-est
274 m²
28 positions de travail

Plateau central
216 m²