

AMENAGEMENT DE LA ZAC DU TRIANGLE DE L'ECHAT  
CRETEIL


PRO2 : Aménagements provisoires et définitifs de la phase 2 et finitions de la phase 1




MAITRISE D'OUVRAGE

2.011 - Coupes en travers particulières			
TITRE			
11.06.2025		1/100	
DATE		ECHELLE	
CRT3	PRO 2	2.011-COUPES PARTICULIÈRES BRETELLE A86 EXTÉRIEURE VERS RD19B-B	B
AFFAIRE	PHASE	CODE PLAN	INDICE


- Bretelle SUD -  
- PTTn°1-Profil en travers type -

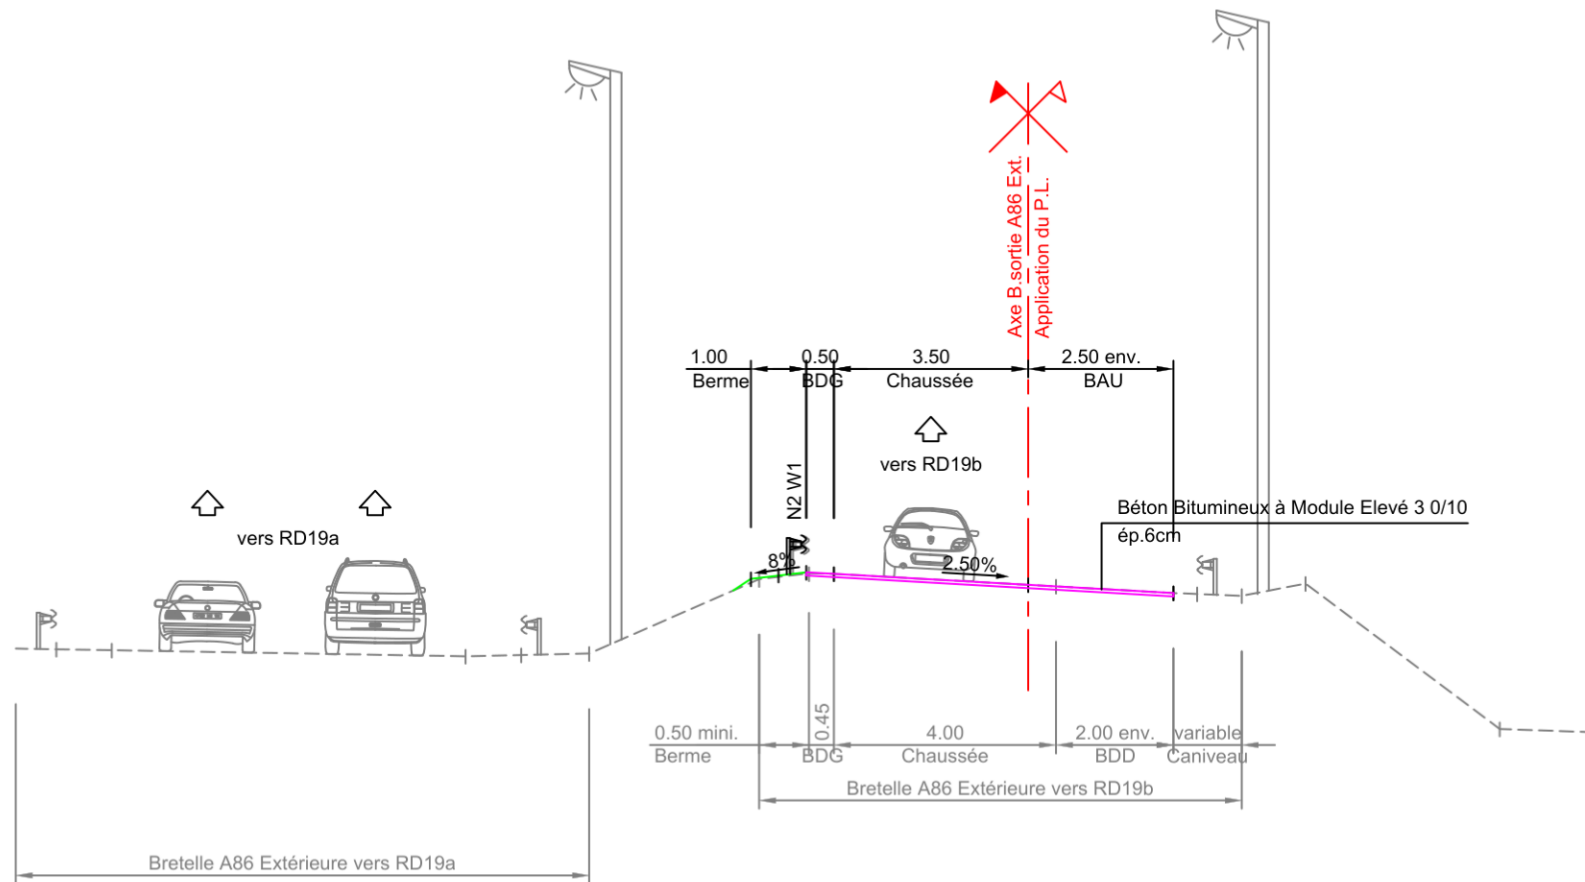

- Bretelle SUD -  
- PTT n°2-Profil en travers type -

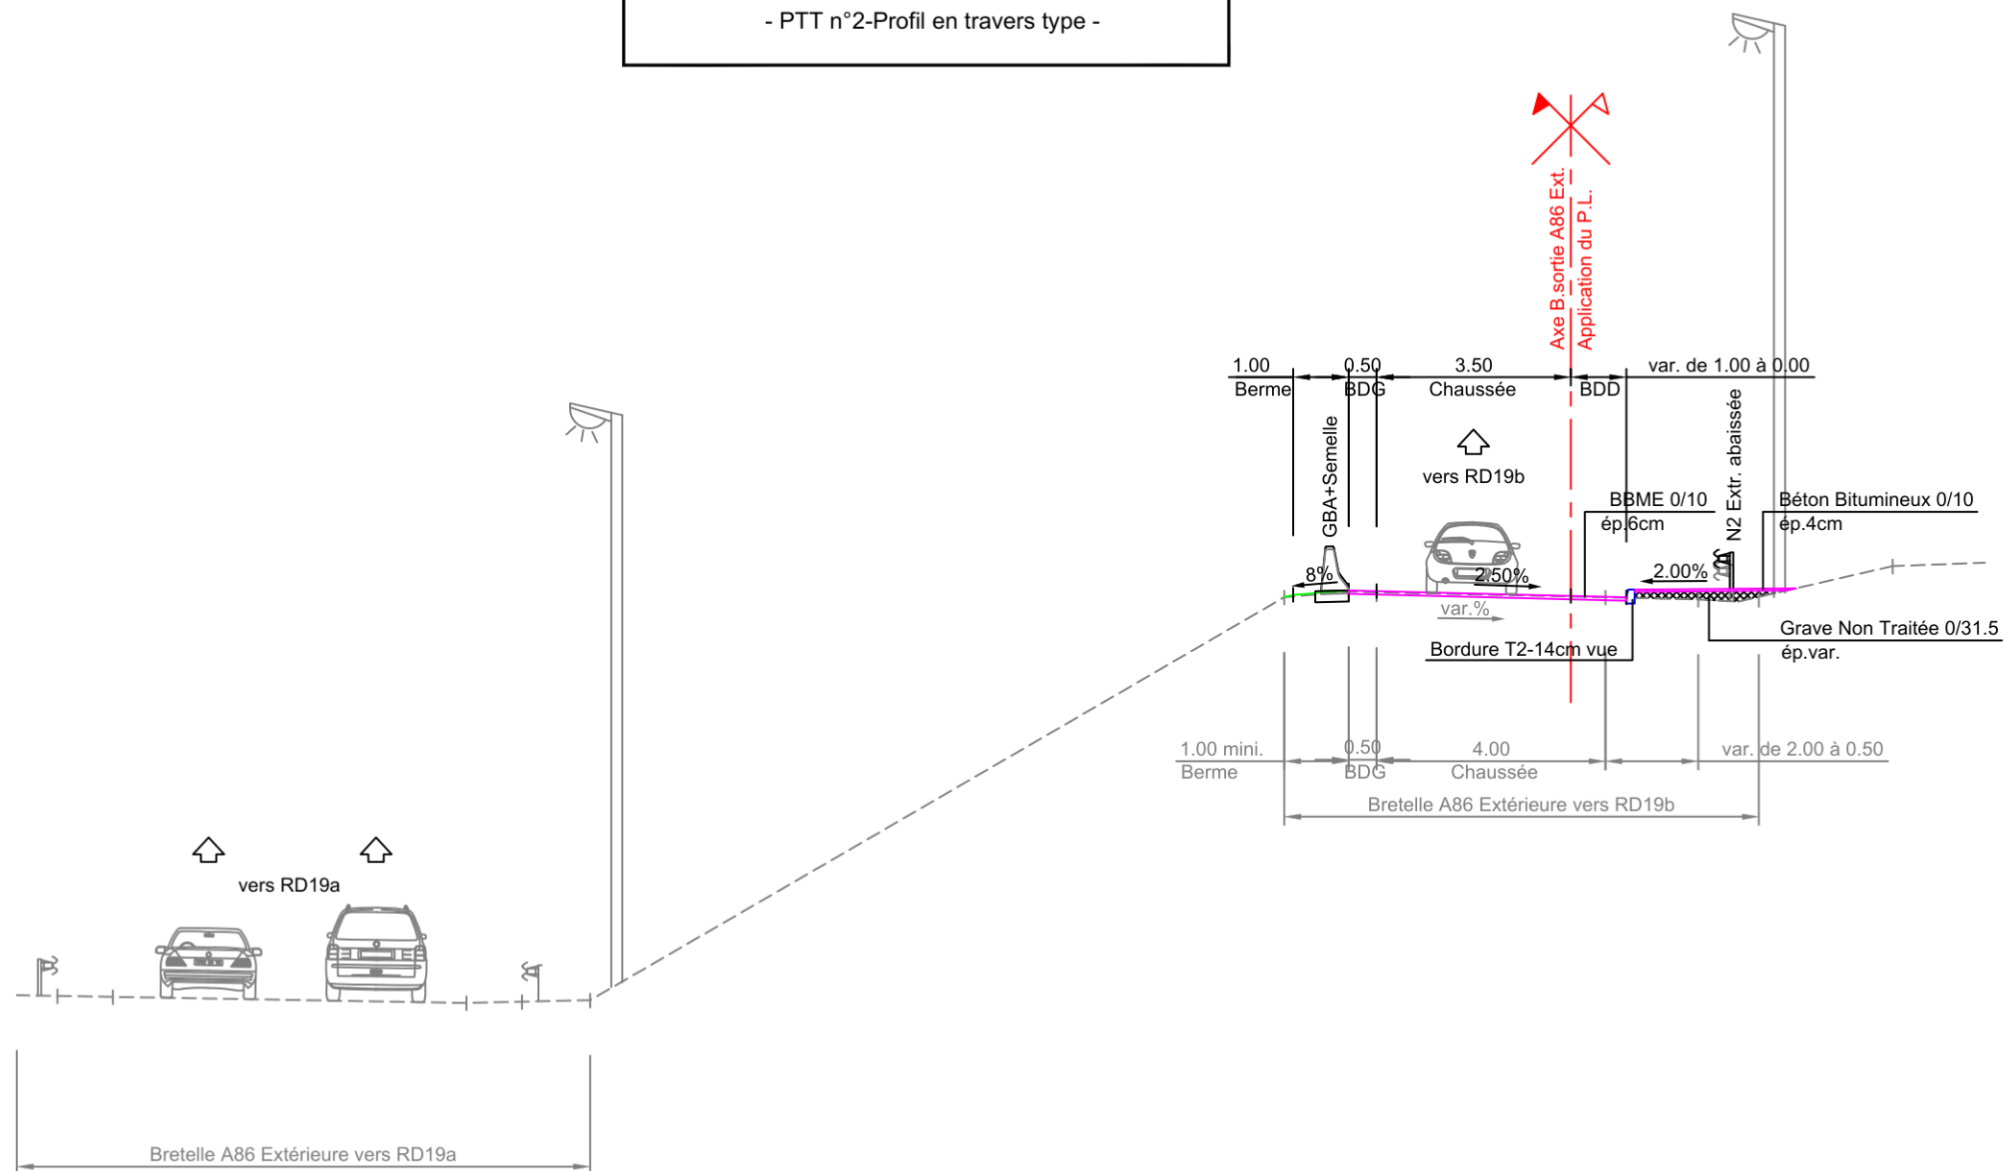

- Bretelle SUD -  
-PTT n°3-Profil en travers type -

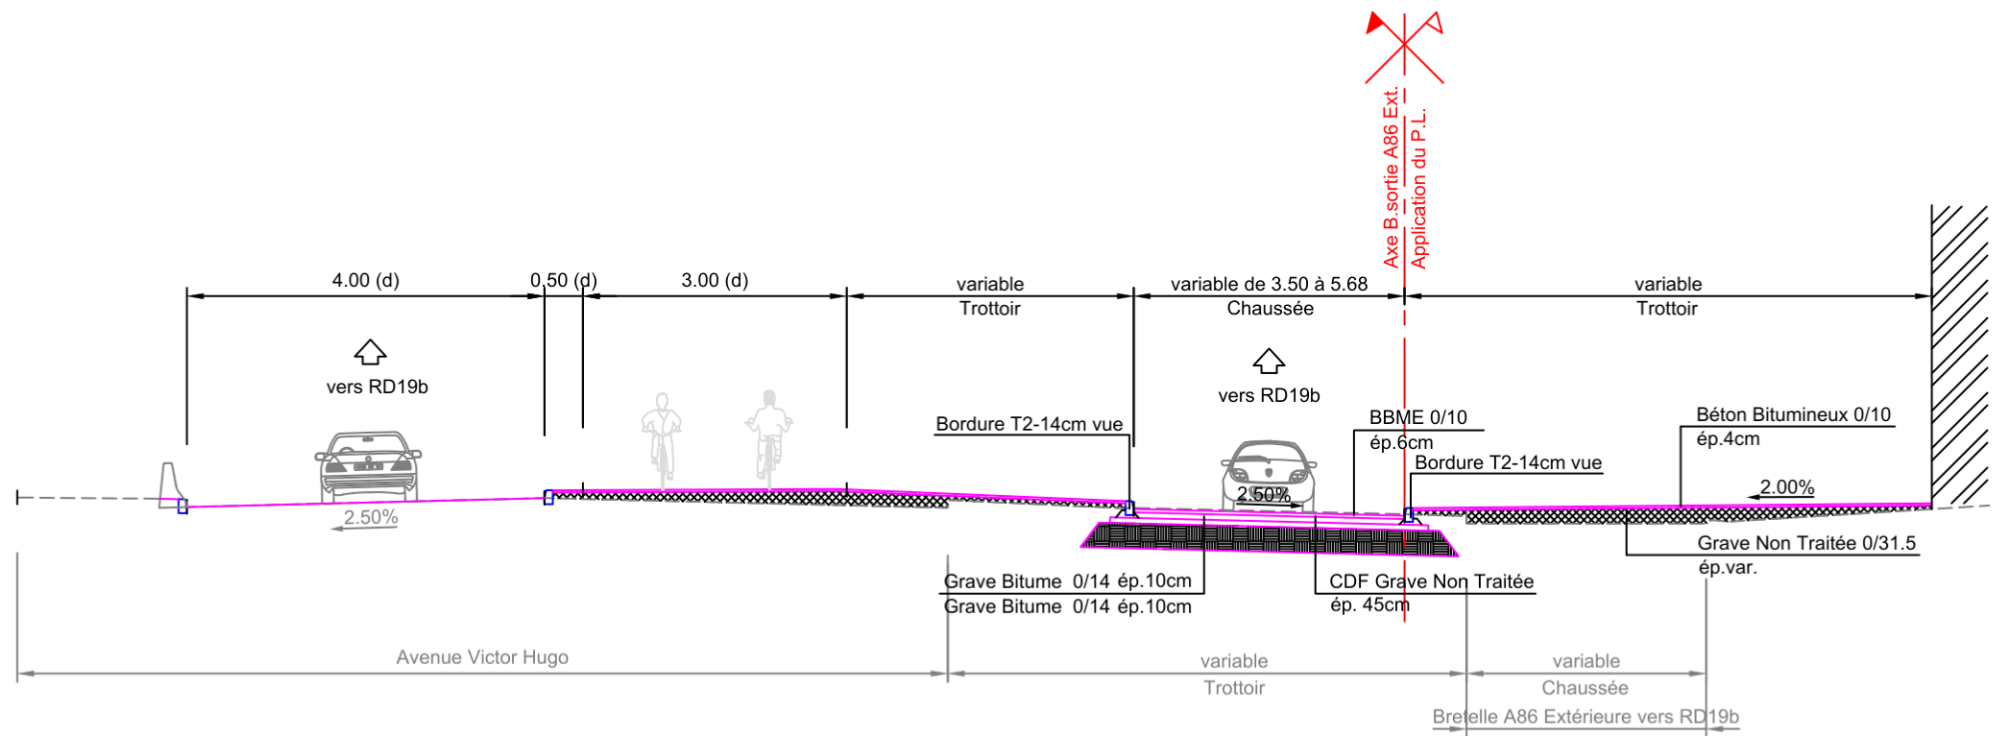

- RD48 / avenue Victor Hugo -

- PTT n°4-Profil en travers type -

