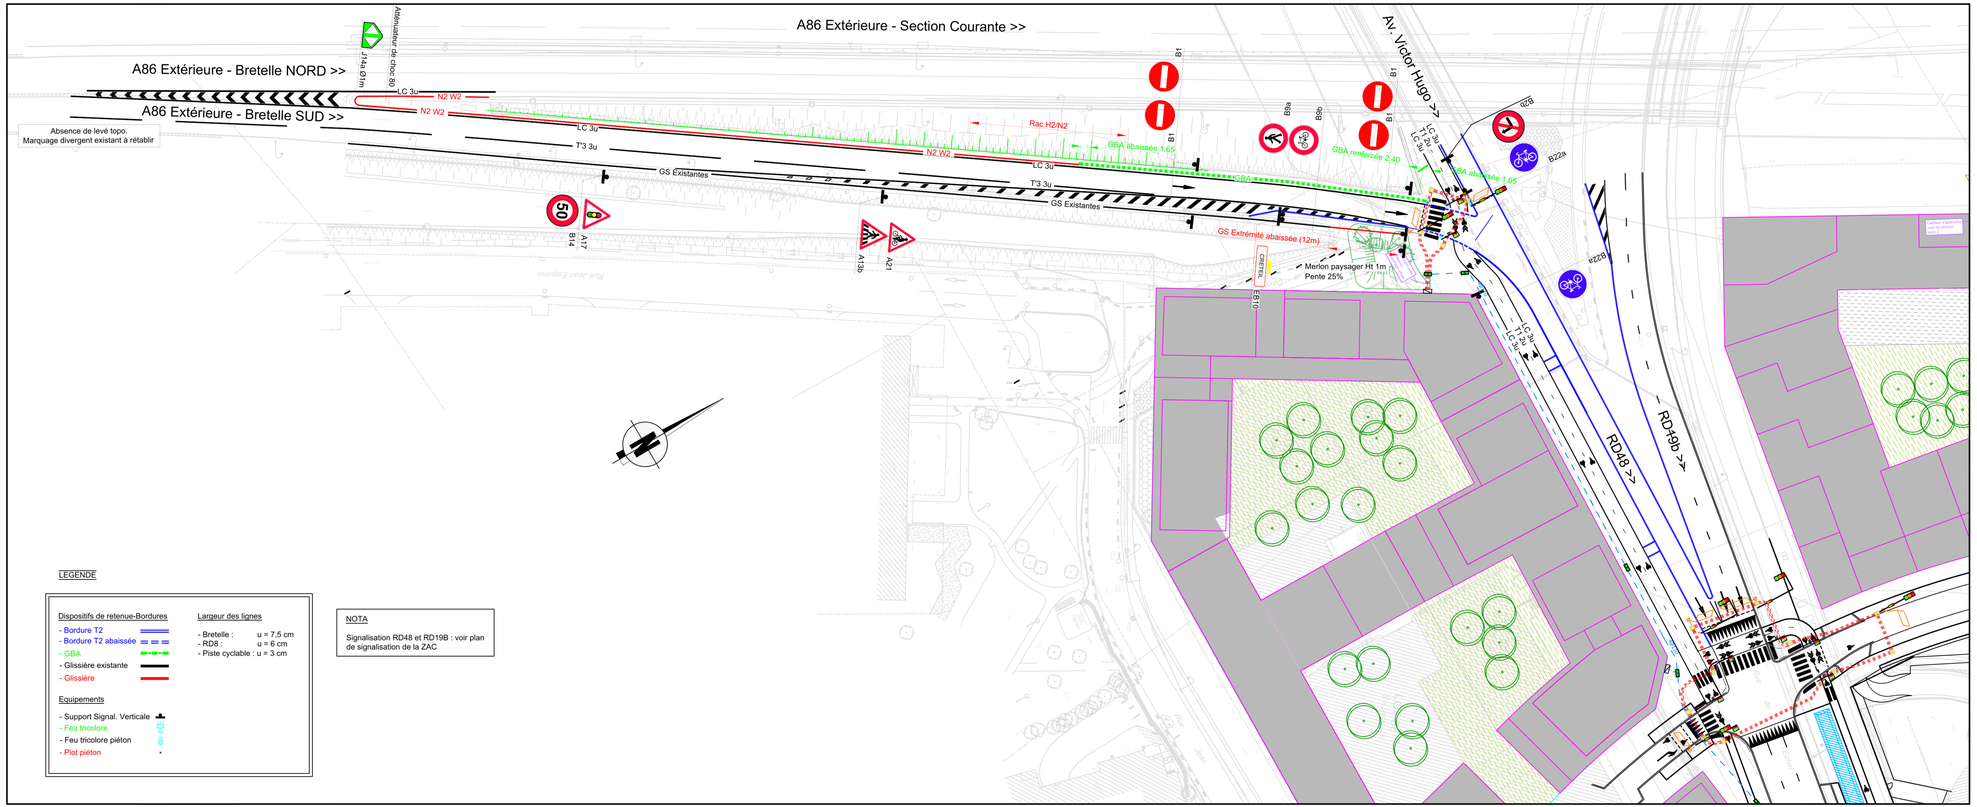

AMENAGEMENT DE LA ZAC DU TRIANGLE DE L'ECHAT CRETEIL

PRO2 : Aménagements provisoires et définitifs de la phase 2 et finitions de la phase 1

MAITRISE D'OUVRAGE

2.117 - Plan de signalisation H/V, Dispositifs de retenue et SLT

TITRE

11.06.2025	1/500
DATE	ECHELLE

CRT3	PRO 2	2.107-PLAN DE SIGNALISATIONS H V ET DR-BRETELLE A86 EXTÉRIEURE VERS RD19B-C	C
AFFAIRE	PHASE	CODE PLAN	INDICE