




— COUPE SUIVANT G.G. —  
Ech. 1/10

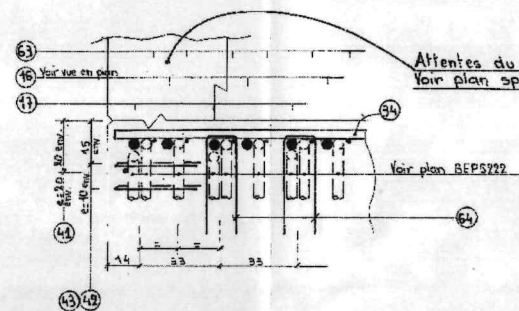


— COUPE SUIVANT C.C. —  
Ech. 1/20

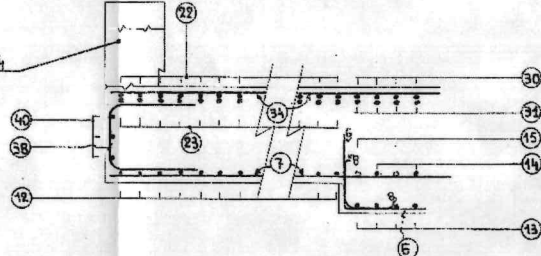

— COUPE SUIVANT F.F. —  
Ech. 1/10

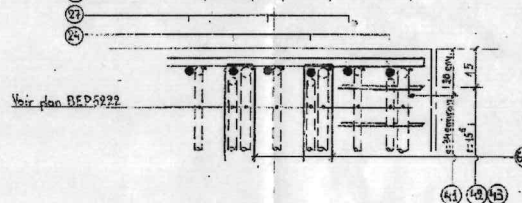


— COUPE SUIVANT D.D. —  
Ech. 1/20

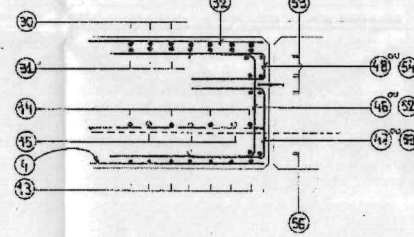

— VUE EN PLAN DES ACIERS SUPERIEURS DE LA DALLE —


Echelle 1/100

Attentes pour muret BN4, muret et massifs de pose des poteaux pour portique préfab. Voir plans spécifiques

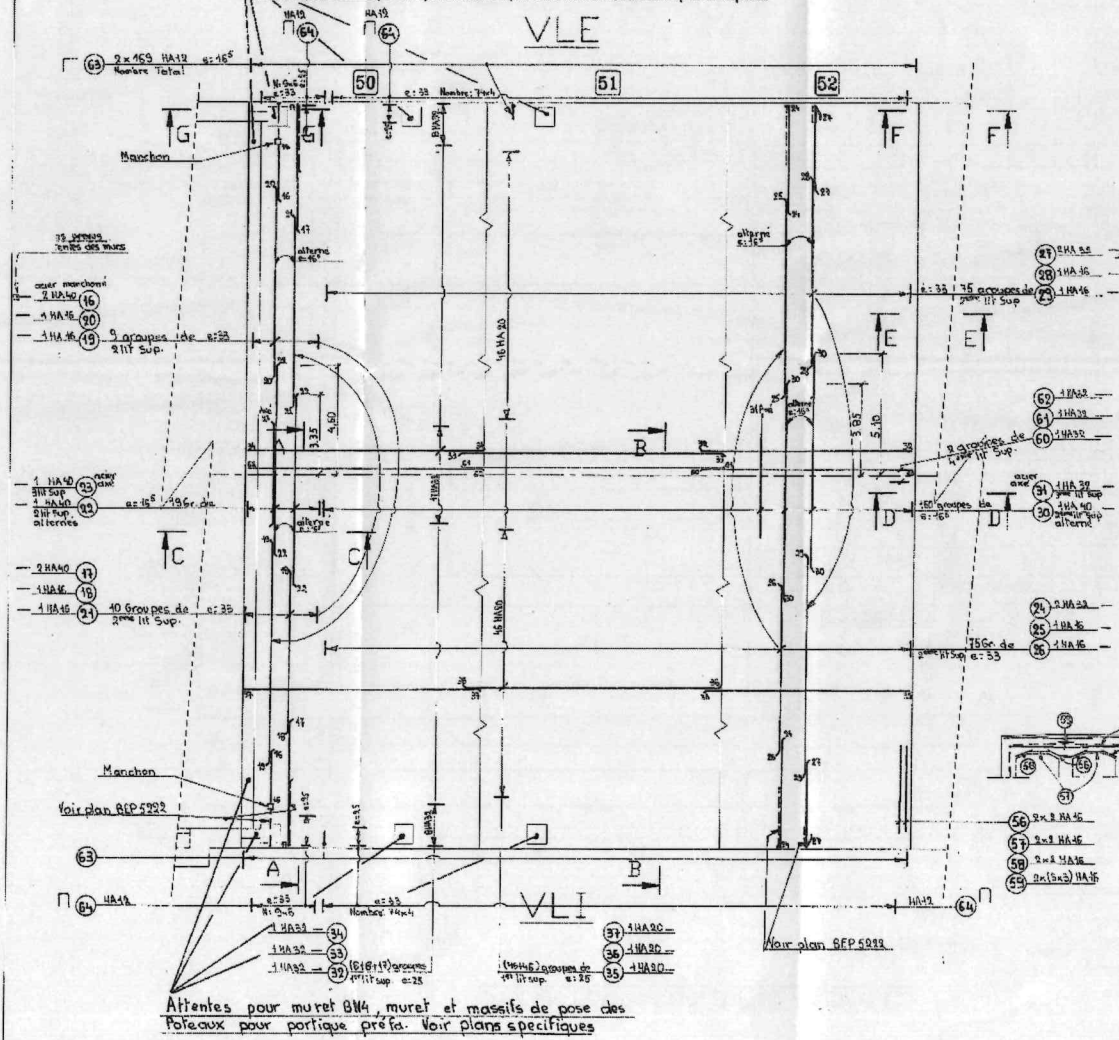


— COUPE SUIVANT B.B. — ZONE AVEC GOUSSETS

Echelle 1/50

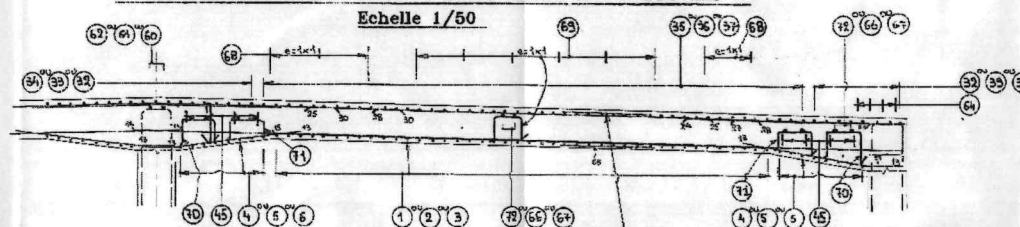


— COUPE SUIVANT A.A. — ZONE SANS GOUSSETS


Echelle 1/50

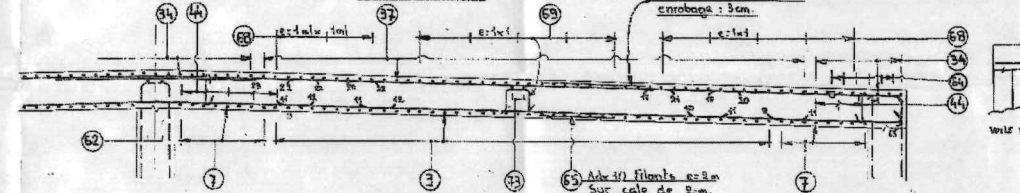

— COUPE SUIVANT E.E. —  
Ech. 1/20

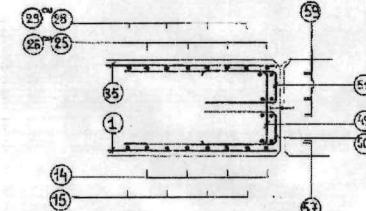


— RENFORT PLOT 51 —  
Ech. 1/100

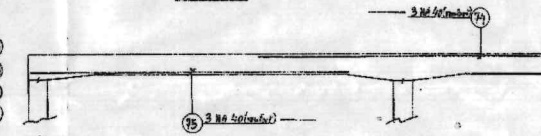

— VUE EN PLAN DES ACIERS INFÉRIEURS DE LA DALLE —

Echelle 1/100

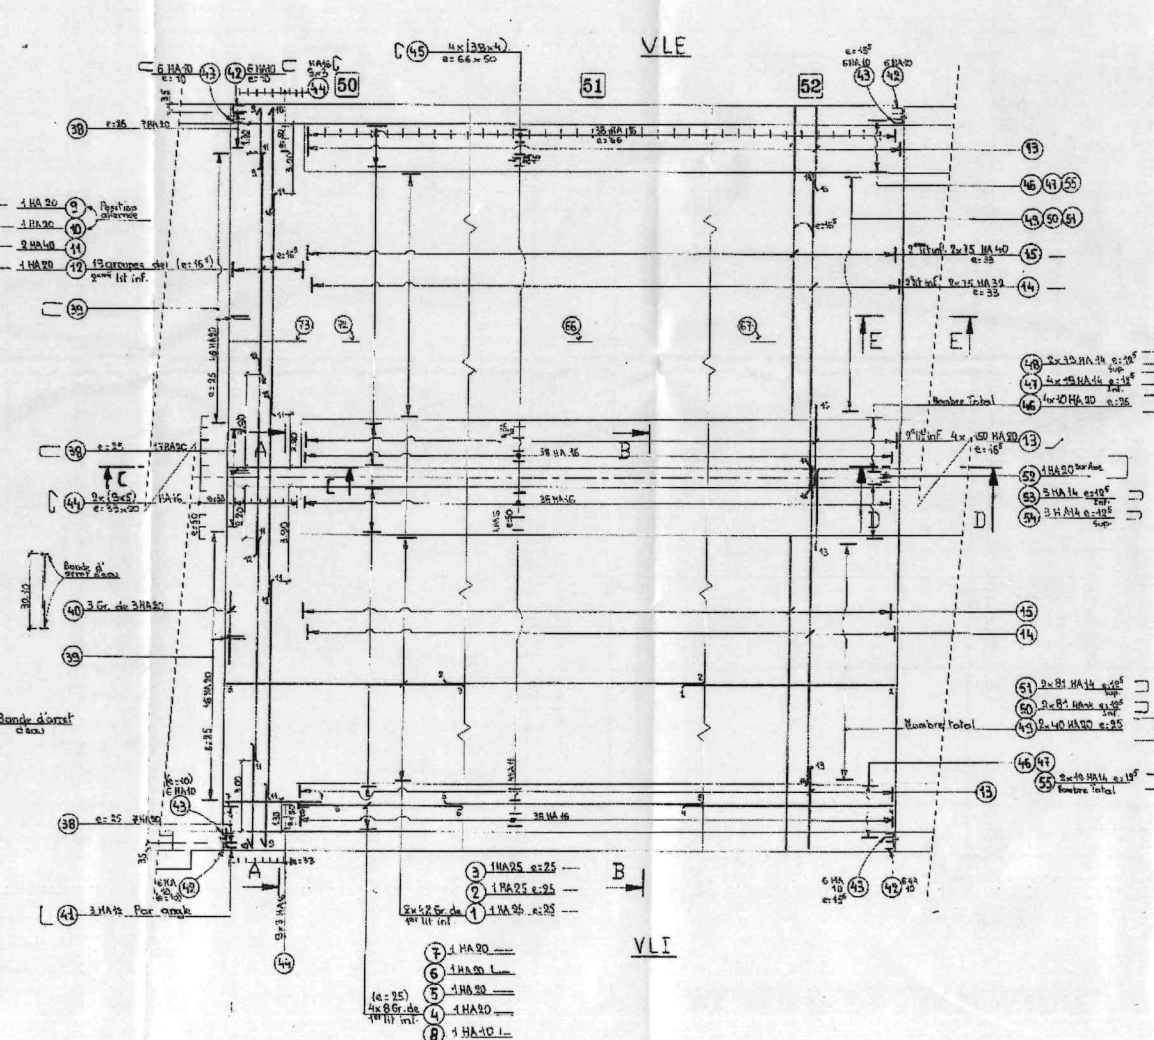

PLAN A CONSULTER:

COFFRAGE DU CADRE PLOTS 50, 51 et 52 Voir plan BEP5102  
ARMATURES DU RADIER PLOTS 50, 51 et 52 Plan BEP5221  
ARMATURES DES VILLES PLOTS 50, 51 et 52 Plan BEP5222  
ATTENTES POUR MURET BN4 SUR PLOT 50 Plan BEP5223  
ATTENTES POUR MURET Plan BEP5224  
ATTENTES POUR MASSIFS DE POSE DU POTEAU POUR  
"R" TOUTE PREFABRIQUE Plan BEP5225

PHASAGE DU BETONNAGE

1er PLOT : 52  
2ème PLOT : 51  
3ème PLOT : 50  
(Pour chaque plot, partie centrale en 1er)

BETON B30

ACIERS HA FE E400 - Aox. Fe E235  
Les aciers doux seront éventuellement pes et défilés  
ENRUBAGE 3cm. min  
Ls 31 Ø mini

BEP5223

RECELEMENT			
BPE Suivant fiche de contrôle n° 216	D.B.	13.09.99	B
PREMIERE EMISSION	D.B.	18.12.96	A
NATURE DE LA MODIFICATION	REC.	VERIF.	MAJ.
SECTION 5 - PHASE 2 BPE			
ARMATURES DE LA DALLE			
PLOTS 50, 51 ET 52			
CHIFFRE 4/10	7037000 DE CLASSIFICATION		
41/100 1/20 4/10	214015		
10 de PAGES	NUMERO DU DOCUMENT BEP5223B		









