

LÉGENDE

- Linéaire du mur de soutènement rue Viollet-le-Duc
- Périmètre de la présente étude
- Déformation principale du mur de clôture

ÉCH. 1/2500




OISE - PIERREFONDS
CHÂTEAU DE PIERREFONDS

PROJET DE TRAVAUX


Restauration du mur de soutènement
rue Viollet-le-Duc

EA 01 PLAN DE SITUATION
ÉTAT ACTUEL

01

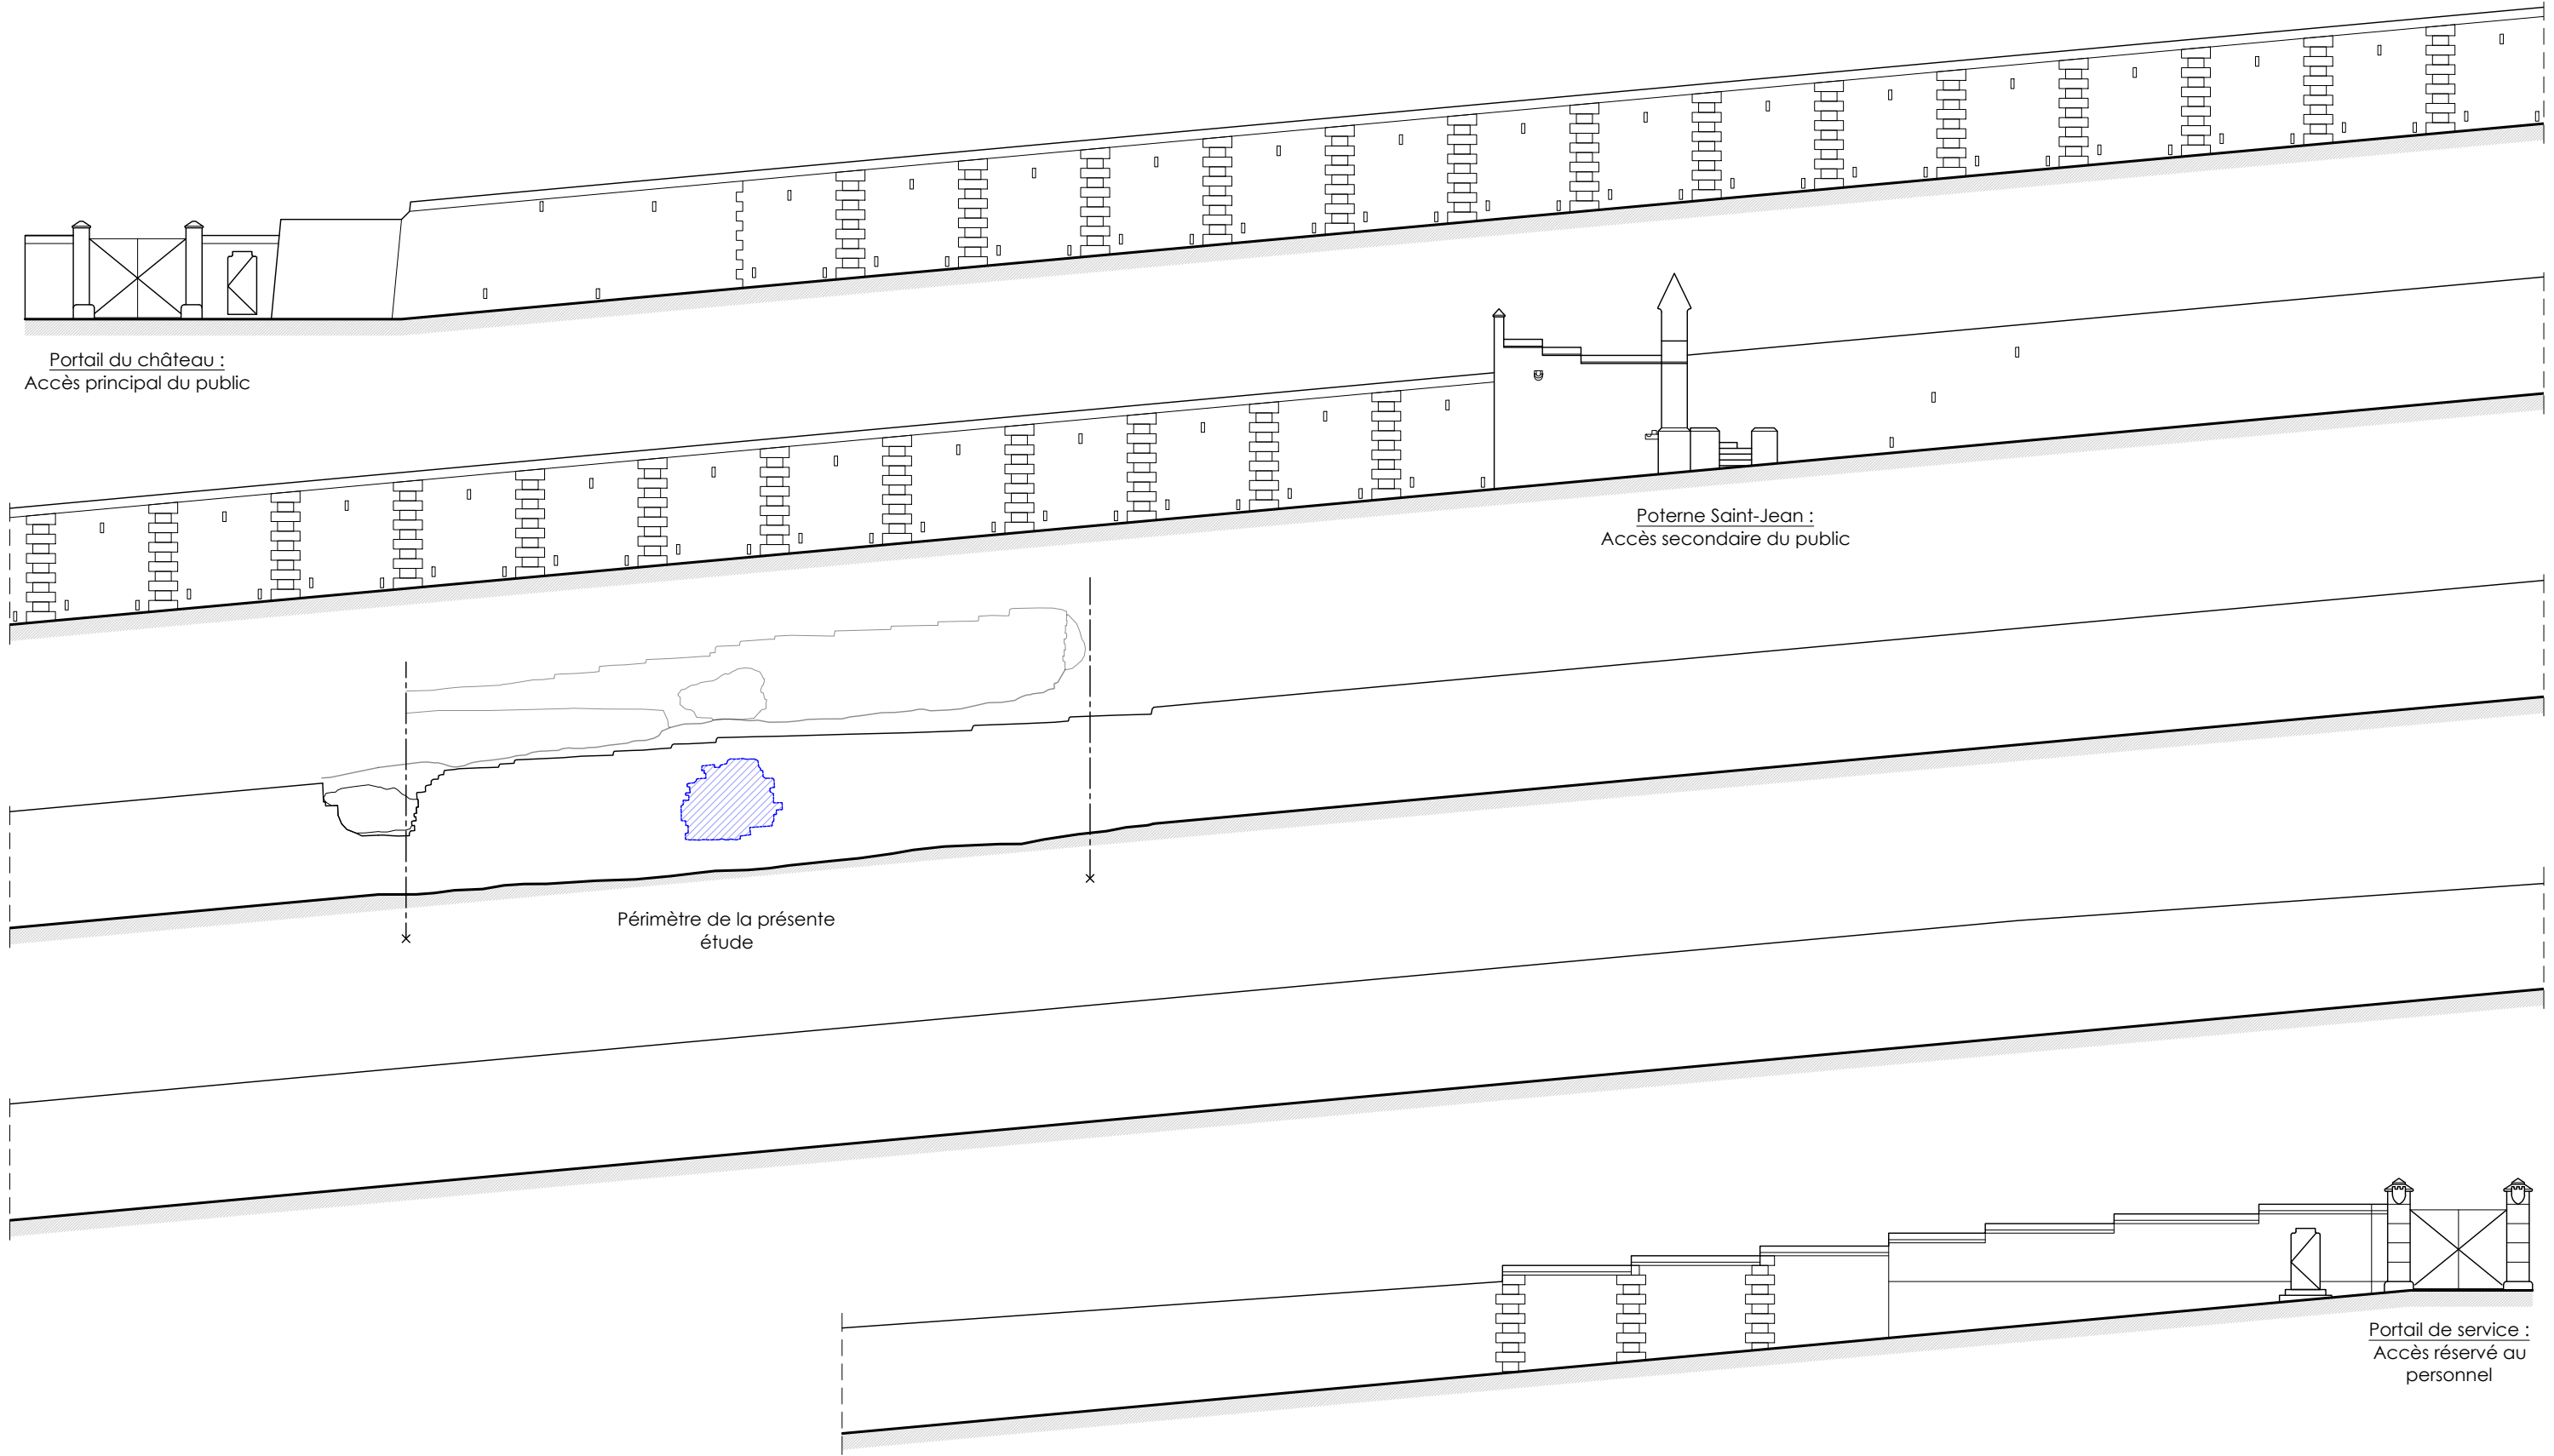




LÉGENDE

 Déformation principale
du mur de clôture

ÉCH. 1/200 

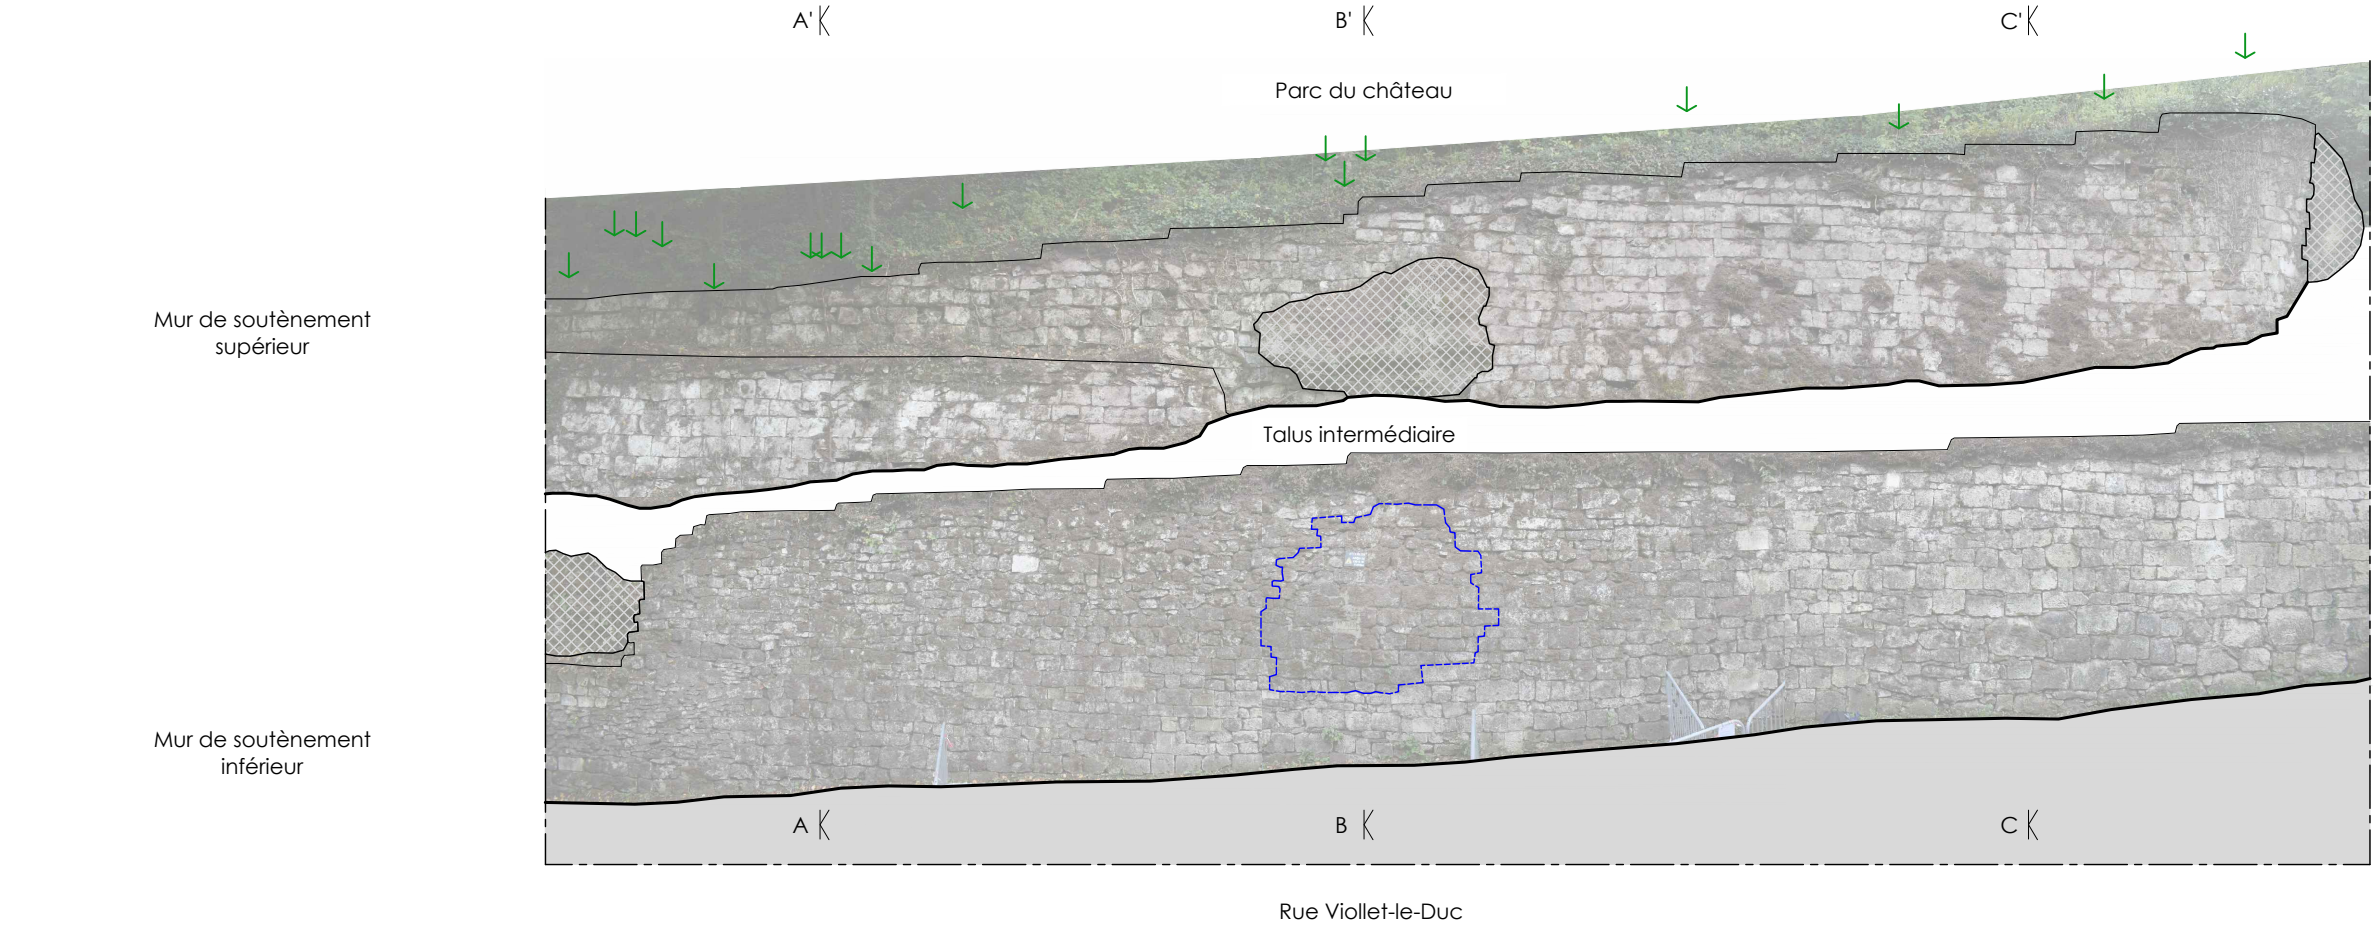
OISE - PIERREFONDS	
CHÂTEAU DE PIERREFONDS	
PROJET DE TRAVAUX	02
Restauration du mur de soutènement rue Viollet-le-Duc	
EA 02 ÉLEVATION GÉNÉRALE	
ÉTAT ACTUEL	Février 2026



LÉGENDE		OISE - PIERREFONDS	
 Rocher apparent	 Arbre	CHÂTEAU DE PIERREFONDS	
 Déformation principale du mur inférieur		PROJET DE TRAVAUX	03
		Restauration du mur de soutènement rue Viollet-le-Duc	
		EA 03 ÉLEVATION	
Pierre Bortolussi & Associés - ACMH - Ile de France		ÉTAT ACTUEL	
		Février 2026	


ÉCH. 1/100



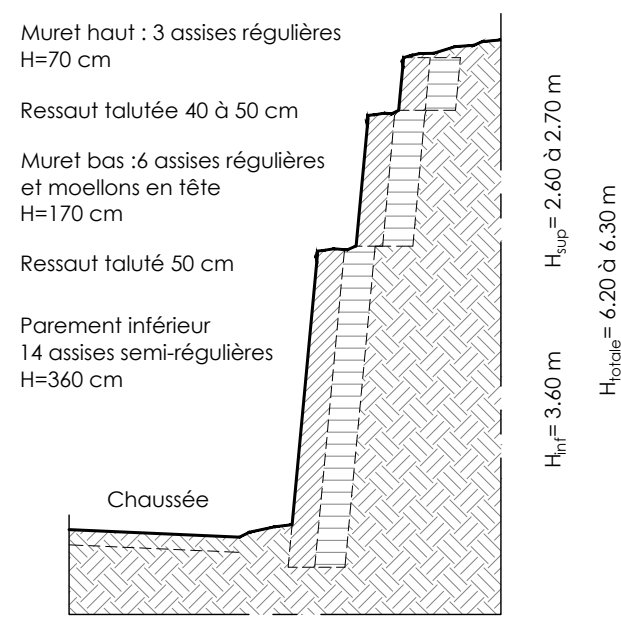


Coupe AA'

A' K

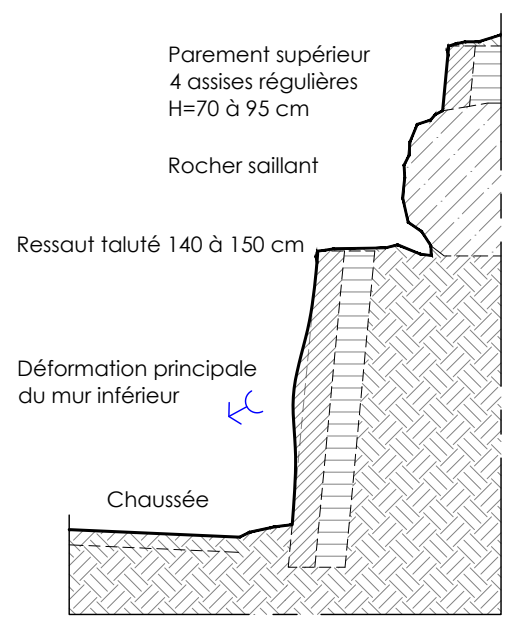


Coupe BB'


B' K

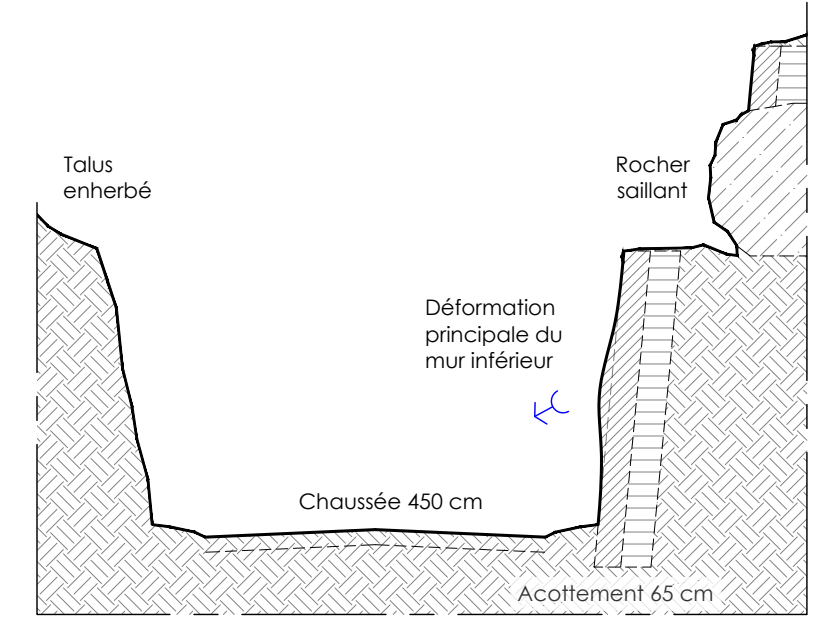

Coupe sur la rue
Viollet-le-Duc

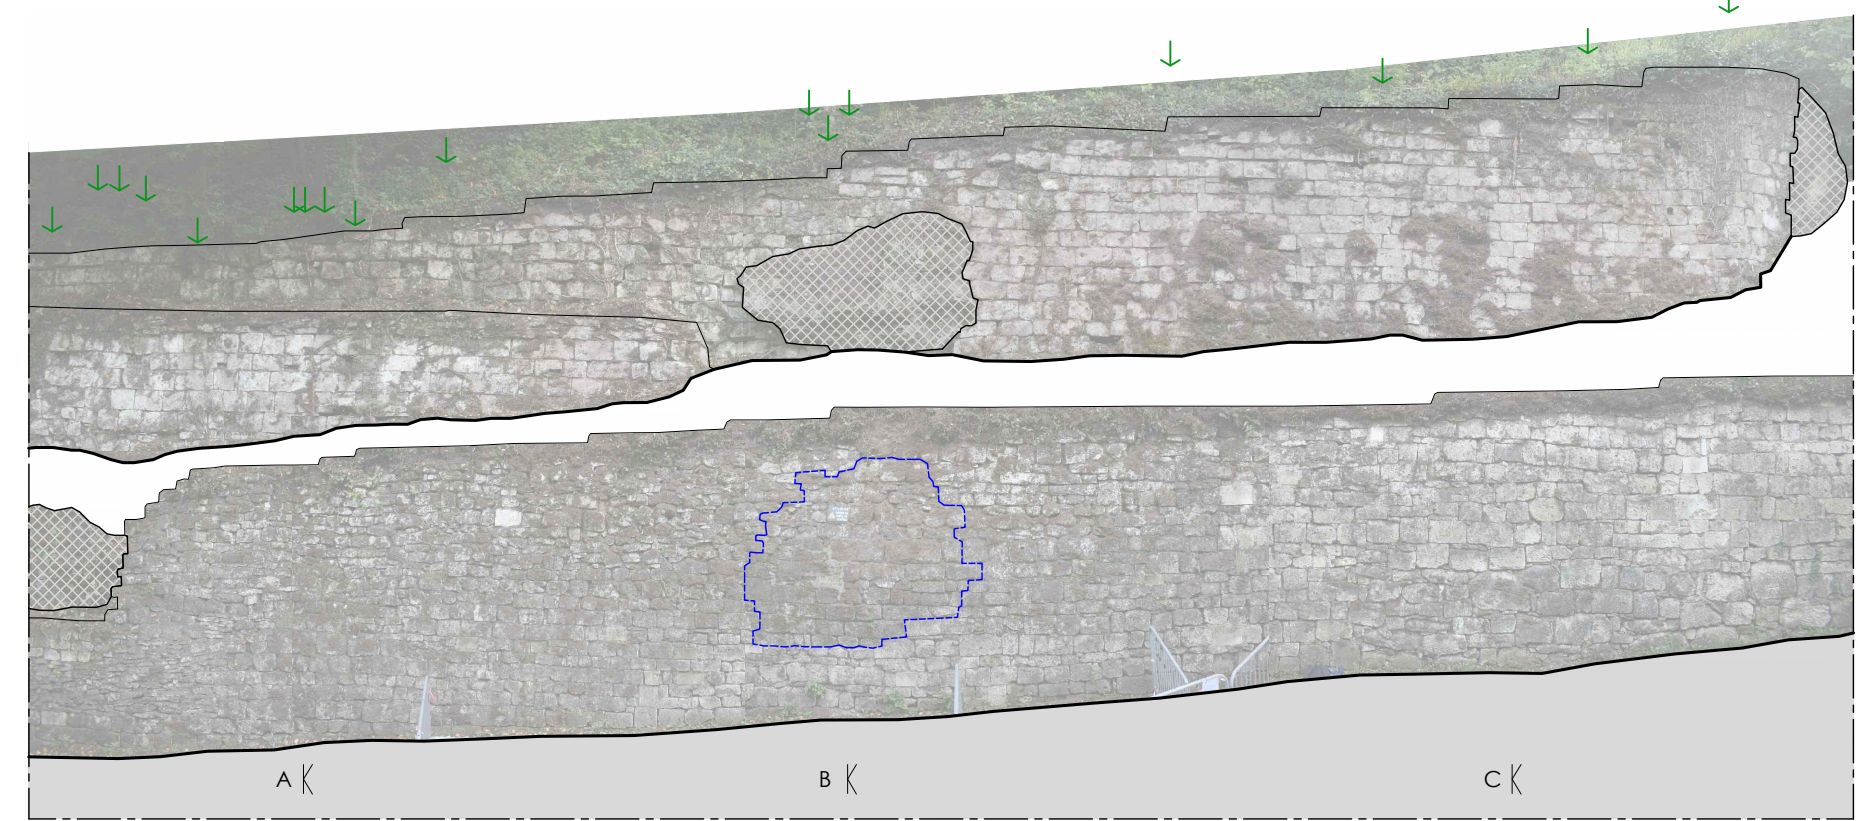


Élévation du mur - Repérage des coupes

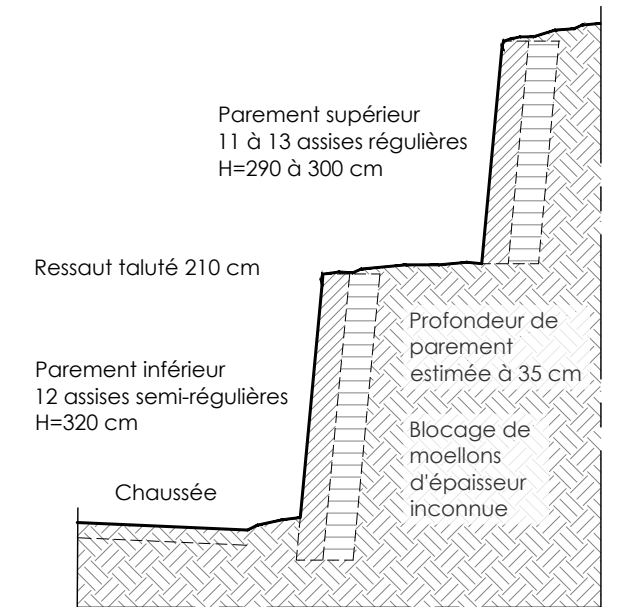


Coupe CC'




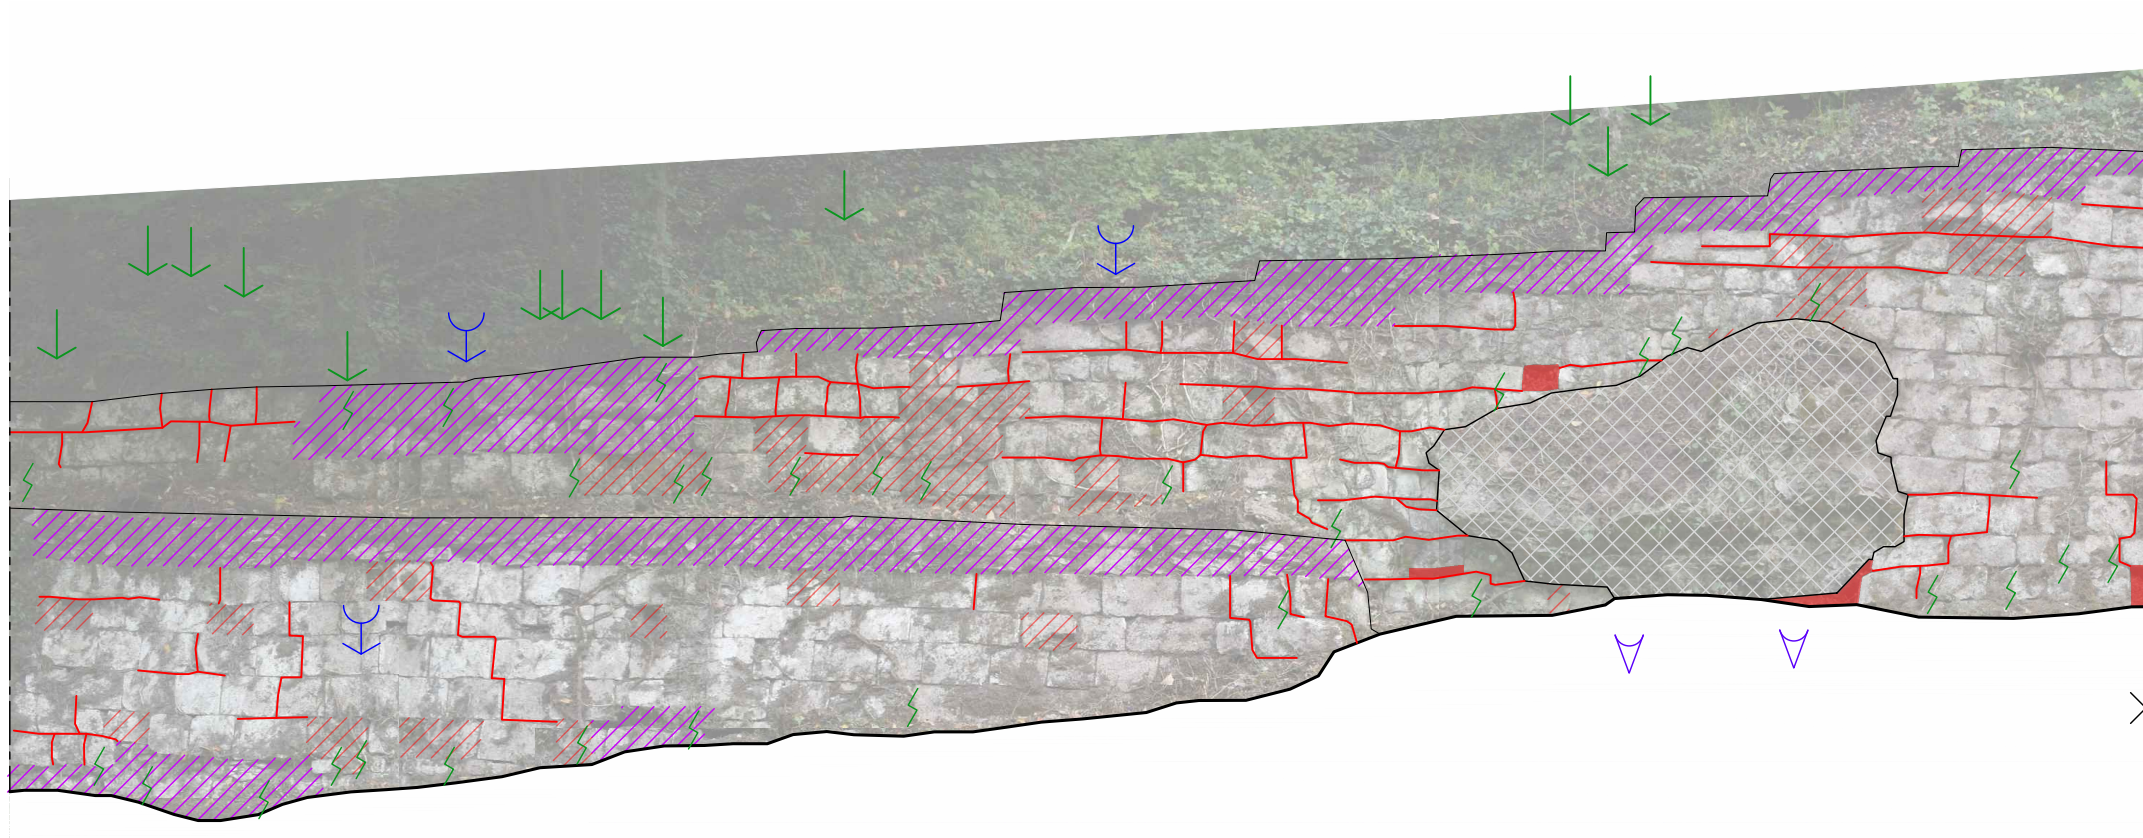

MS-EN
Mur de soutènement supérieur,
élévation moitié Nord

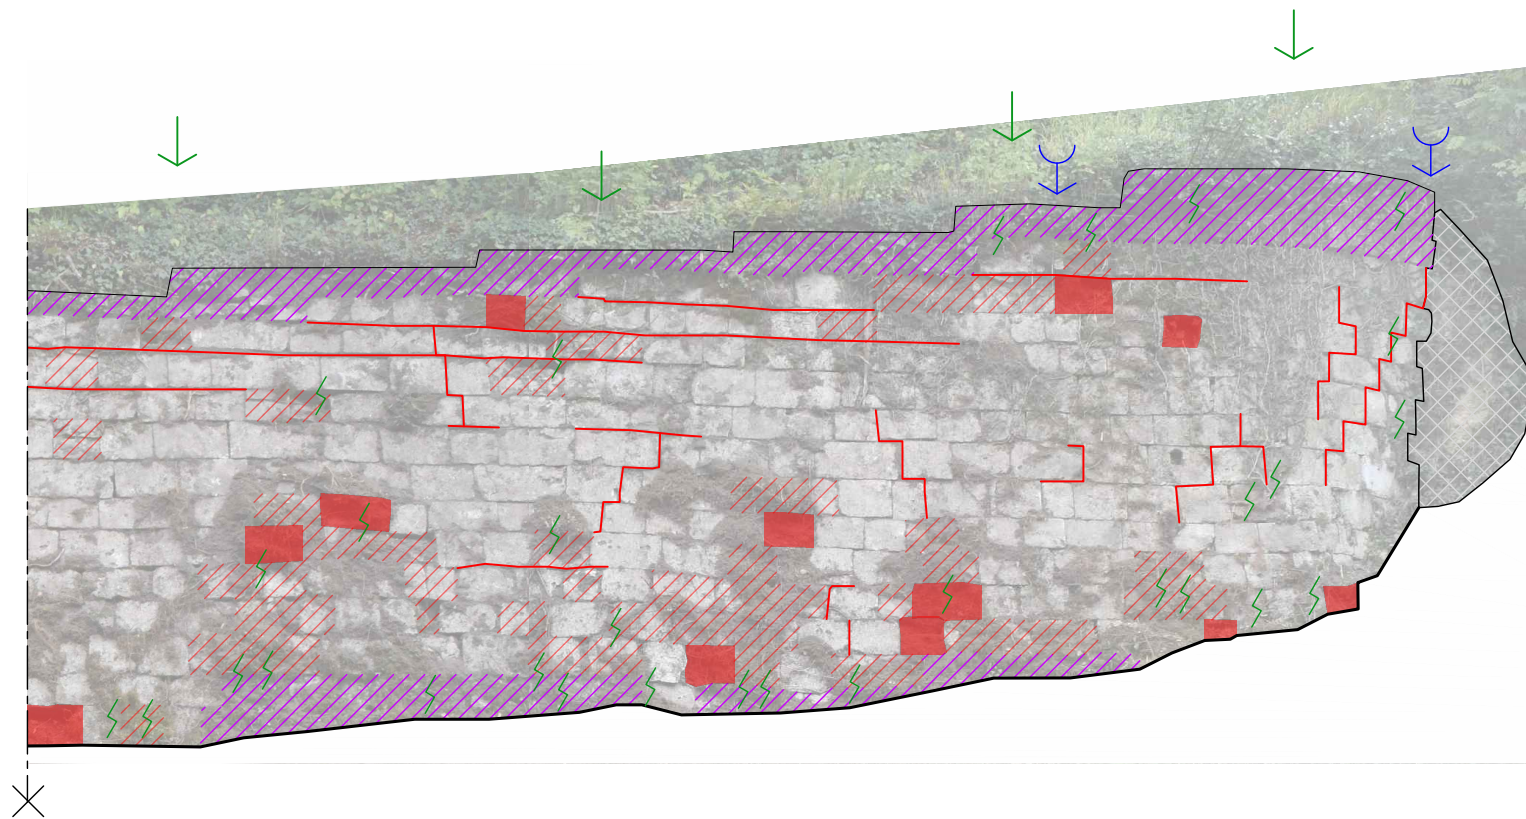

MS-ES
Mur de soutènement supérieur,
élévation moitié Sud

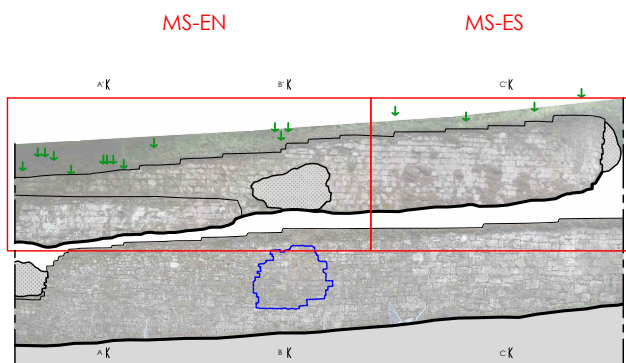

LÉGENDE

↯ Déformation, déversement

■ Pierres manquantes

/// Parement lacunaire,
refoulement profond

⚡ Racines

↓ Arbre

▽ Creusement, affaissement
du talus

— Dislocation du parement

/// Altération profonde
des moellons

● Pierres remplacées,
joints au mortier ciment

Éch. 1/50



OISE - PIERREFONDS
CHÂTEAU DE PIERREFONDS

PROJET DE TRAVAUX


Restauration du mur de soutènement
rue Viollet-le-Duc

ES 02 MUR SUPÉRIEUR

ÉTAT SANITAIRE


06

Février 2026

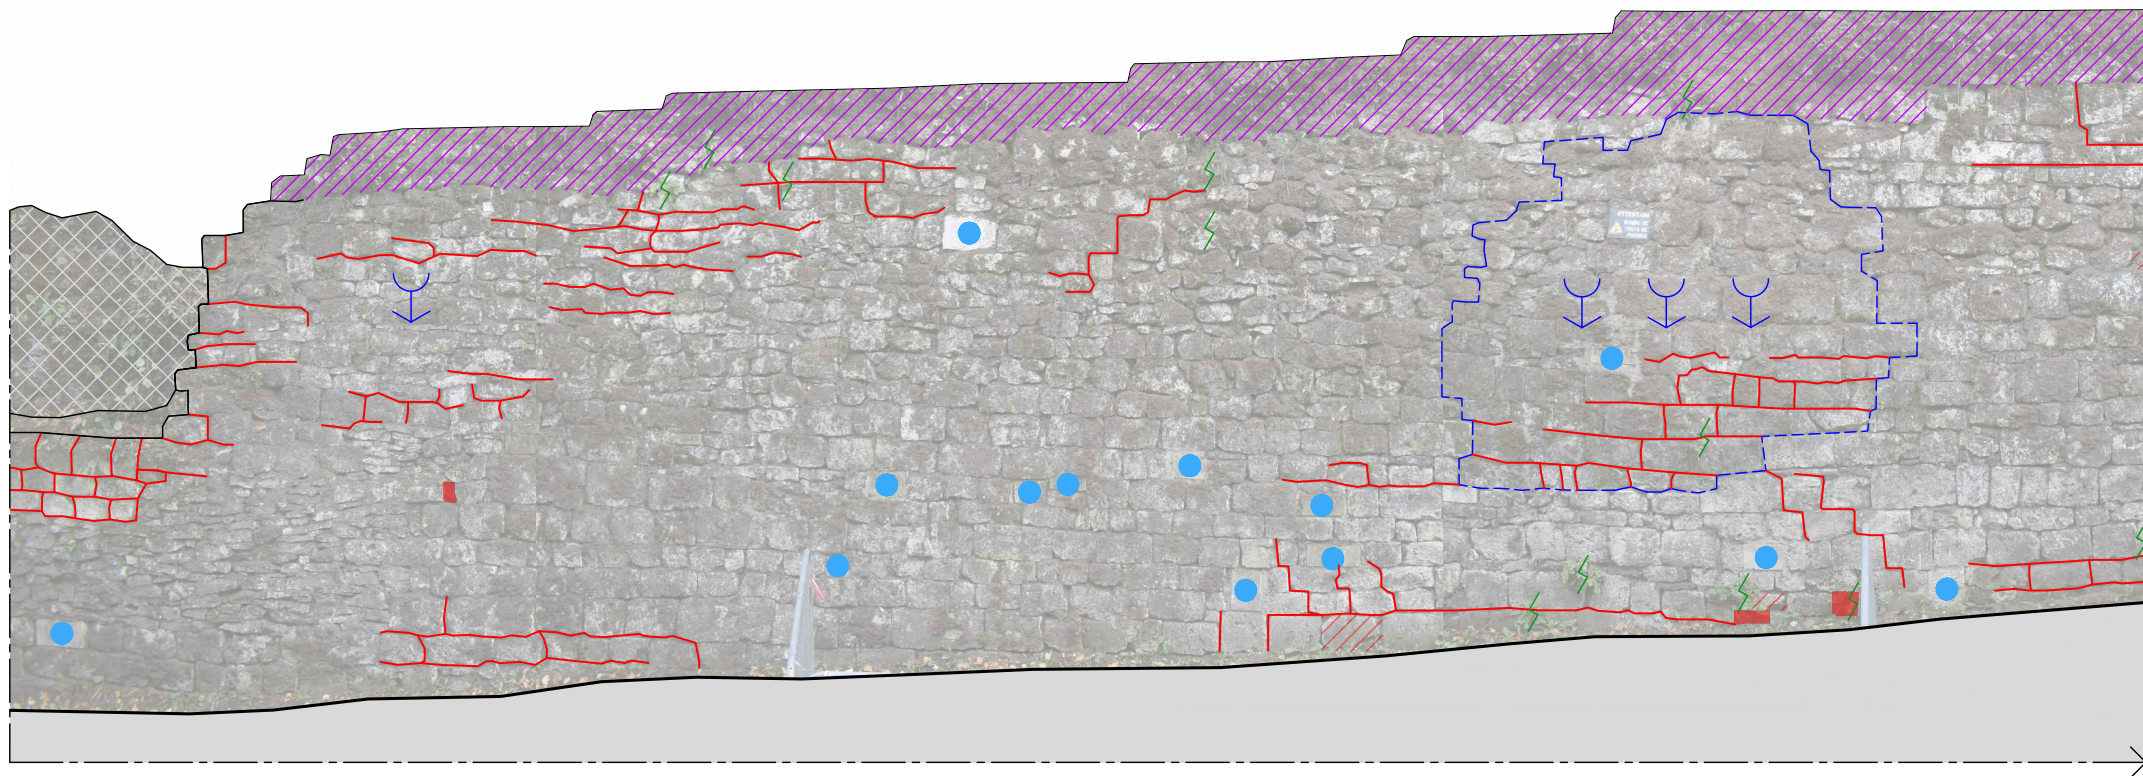


MI-EN

Mur de soutènement inférieur,
élévation moitié Nord

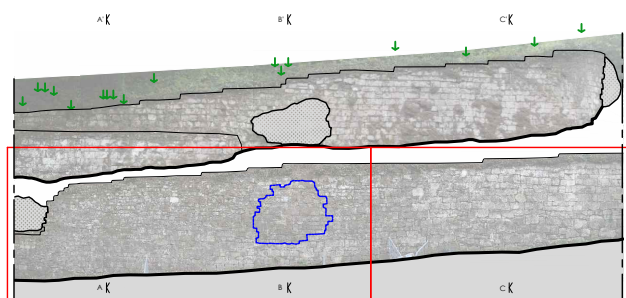

MI-EN

MI-ES

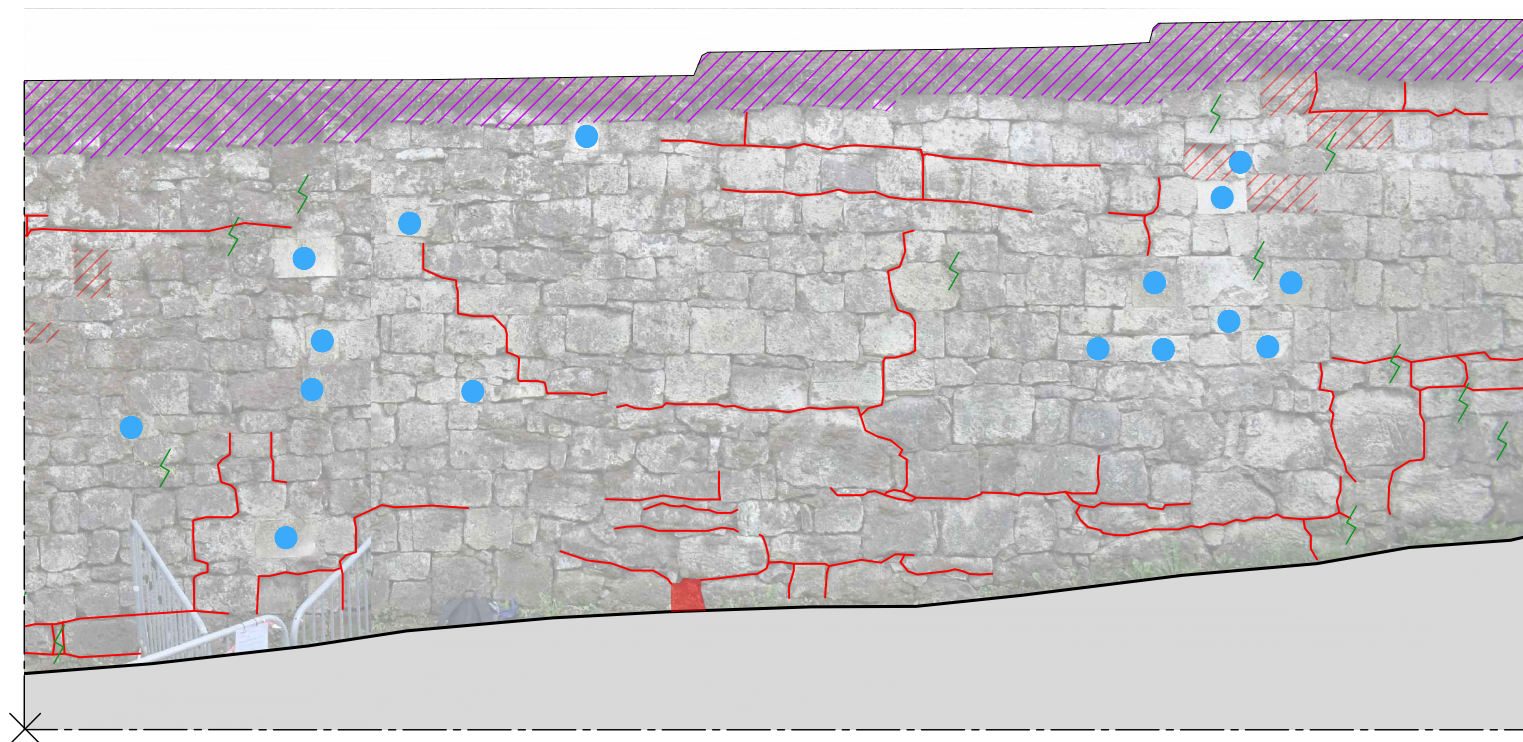

MI-ES

Mur de soutènement inférieur,
élévation moitié Sud

LÉGENDE

↳ Déformation, déversement

■ Pierres manquantes

/// Parement lacunaire,
refoulement profond

⚡ Racines

↓ Arbre


↳ Creusement, affaissement
du talus

— Dislocation du parement


/// Altération profonde
des moellons

● Pierres remplacées,
joints au mortier ciment



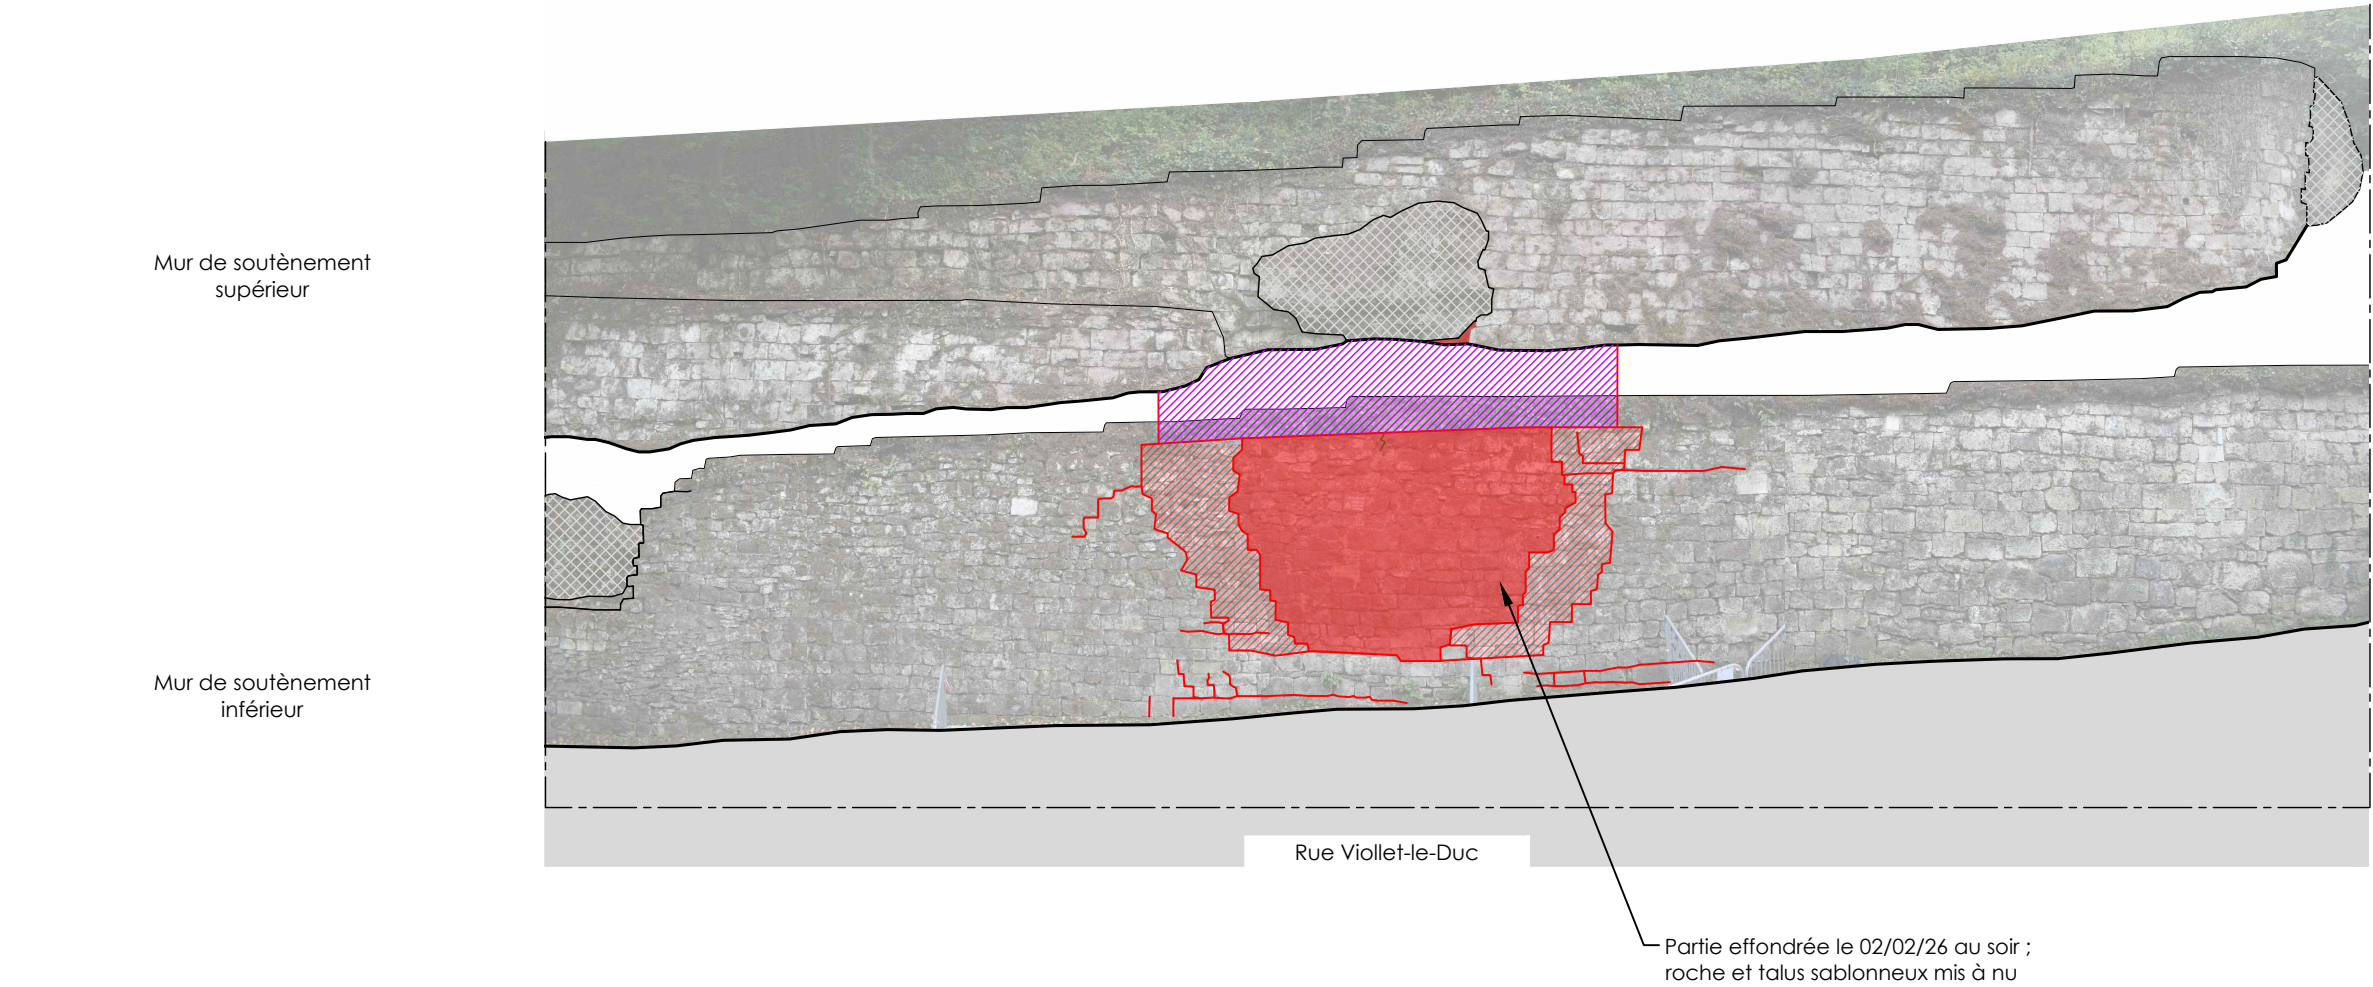



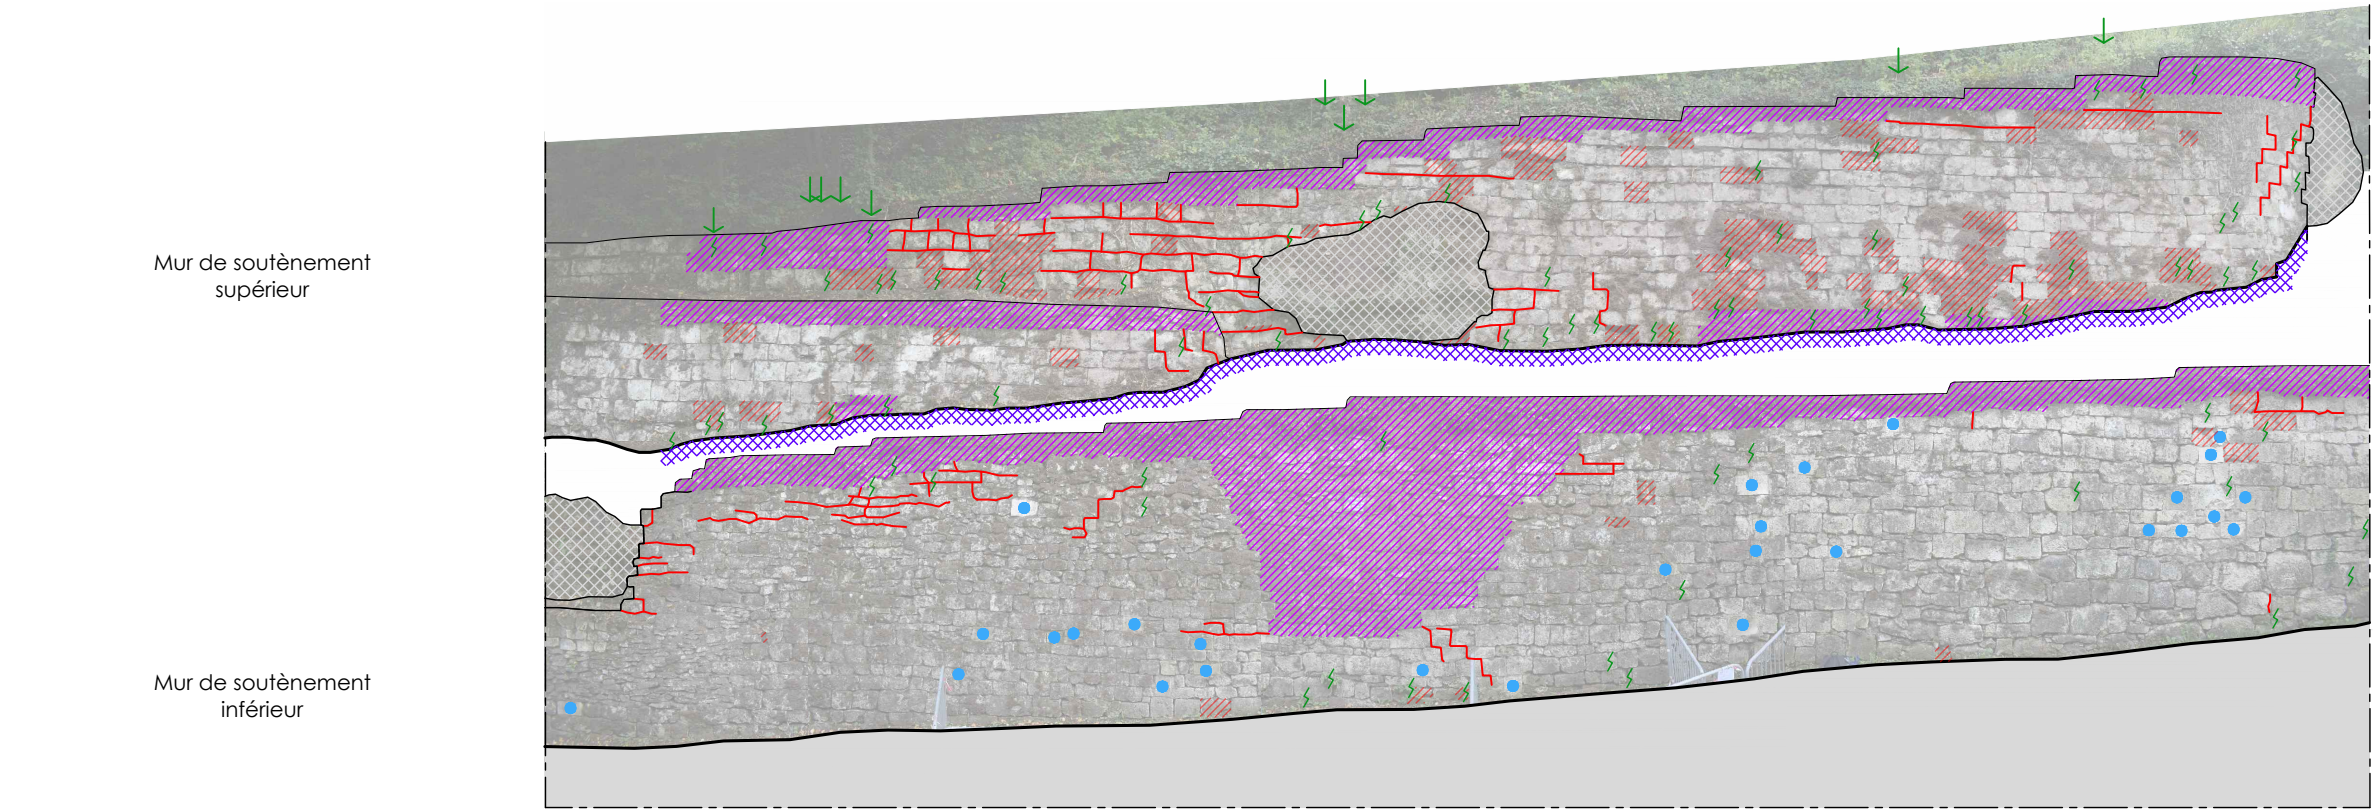

Éch. 1/50 0 1 2,5 m



LÉGENDE		OISE - PIERREFONDS CHÂTEAU DE PIERREFONDS	
Partie effondrée	Risque de chute imminente de parement	PROJET DE TRAVAUX	08
Dislocation du parement	Risque d'affaissement imminent de terres végétales et de blocage	Restauration du mur de soutènement rue Viollet-le-Duc	
ÉCH. 1/100		ES Conservatoire 01 ÉTAT SANITAIRE	
Pierre Bortolussi & Associés - ACMH - Ile de France		Février 2026	




Rue Viollet-le-Duc

LÉGENDE						OISE - PIERREFONDS				
						CHÂTEAU DE PIERREFONDS				
	Dépose-repose, compris parement et remplissage		Remplacement pierre neuve		Purge des réparations en ciment, rejointoiement chaux hydraulique		Abattage et dessouchage des arbres en bordure immédiate	Nota : EBC.	<div>10</div>	
	Dépose-repose localisée de maçonneries désorganisées		Égalisation du talus, complément de terre pour comblement cavités localisées				Coupe des racines, extraction en recherche			
						ÉCH. 1/100				
Pierre Bortolussi & Associés - ACMH - Ile de France						EP 01 ÉLÉVATION		ÉTAT PROJETÉ		Février 2026




MS-EN

Mur de soutènement supérieur,
élévation moitié Nord

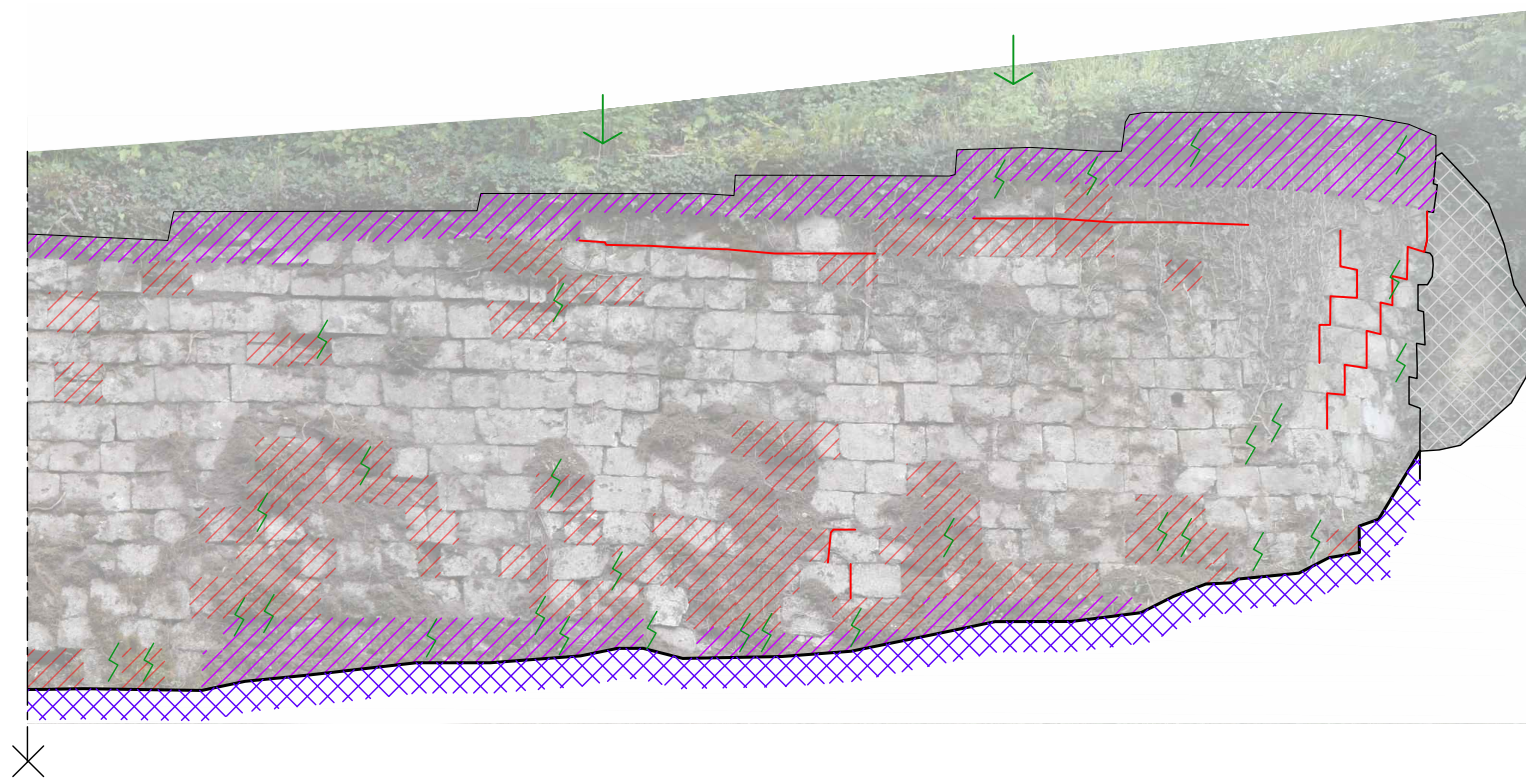


MS-ES


Mur de soutènement supérieur,
élévation moitié Sud

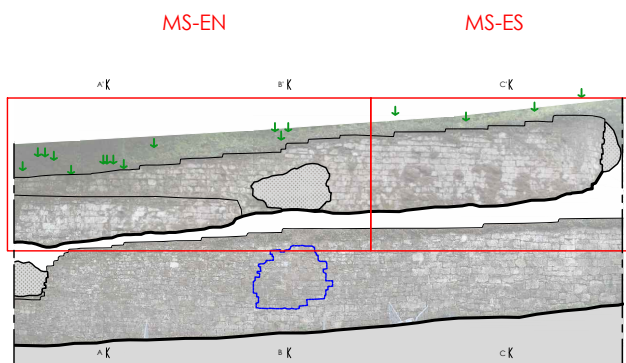


LÉGENDE

-  Dépose-repose, compris parement et remplissage
-  Remplacement pierre neuve
-  Dépose-repose localisée de maçonneries désorganisées
-  Égalisation du talus, complément de terre pour comblement cavités localisées


-  Purge des réparations en ciment, rejointoiement chaux hydraulique

-  Abattage et dessouchage des arbres en bordure immédiate

-  Coupe des racines, extraction en recherche

Nota : EBC.

Éch. 1/50

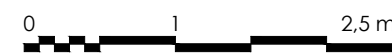

OISE - PIERREFONDS

CHÂTEAU DE PIERREFONDS

PROJET DE TRAVAUX


Restauration du mur de soutènement
rue Viollet-le-Duc

EP 02 MUR SUPÉRIEUR

ÉTAT PROJETÉ


11

Février 2026

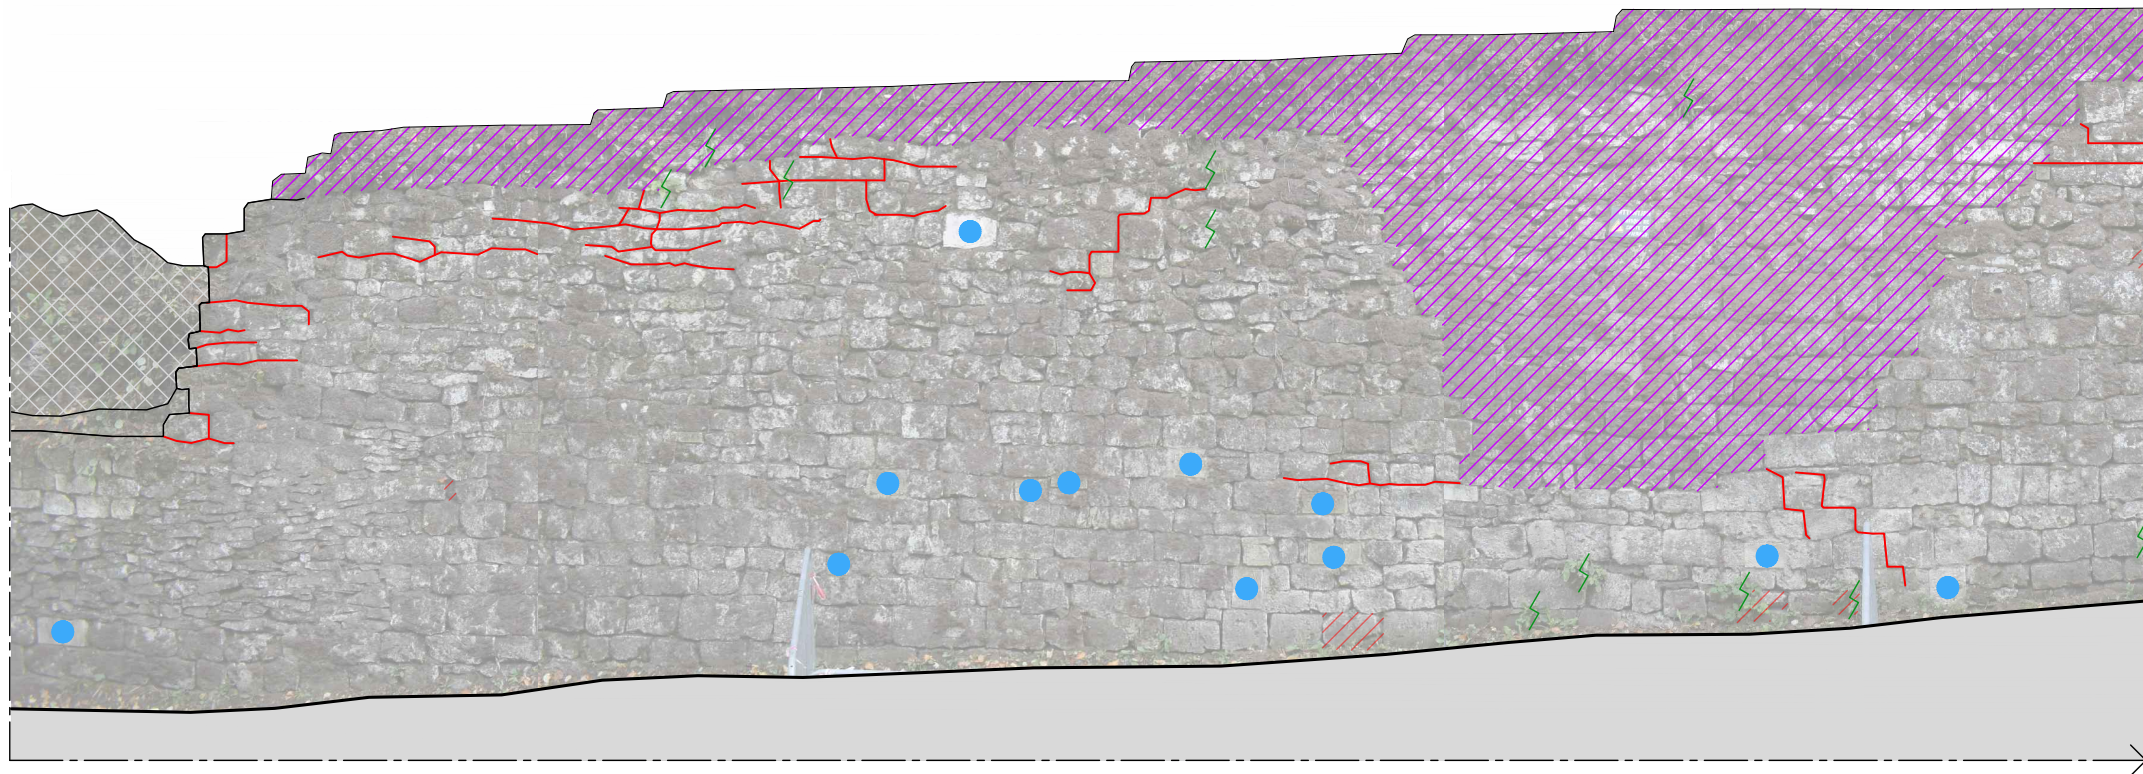


MI-EN

Mur de soutènement inférieur,
élévation moitié Nord

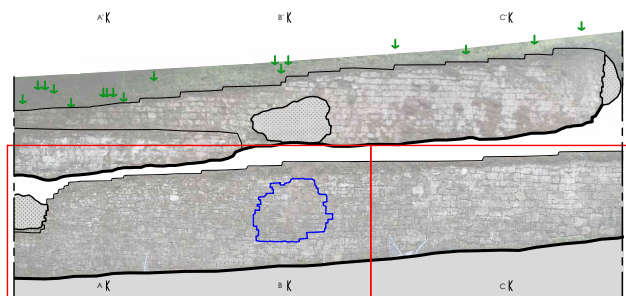

MI-EN

MI-ES

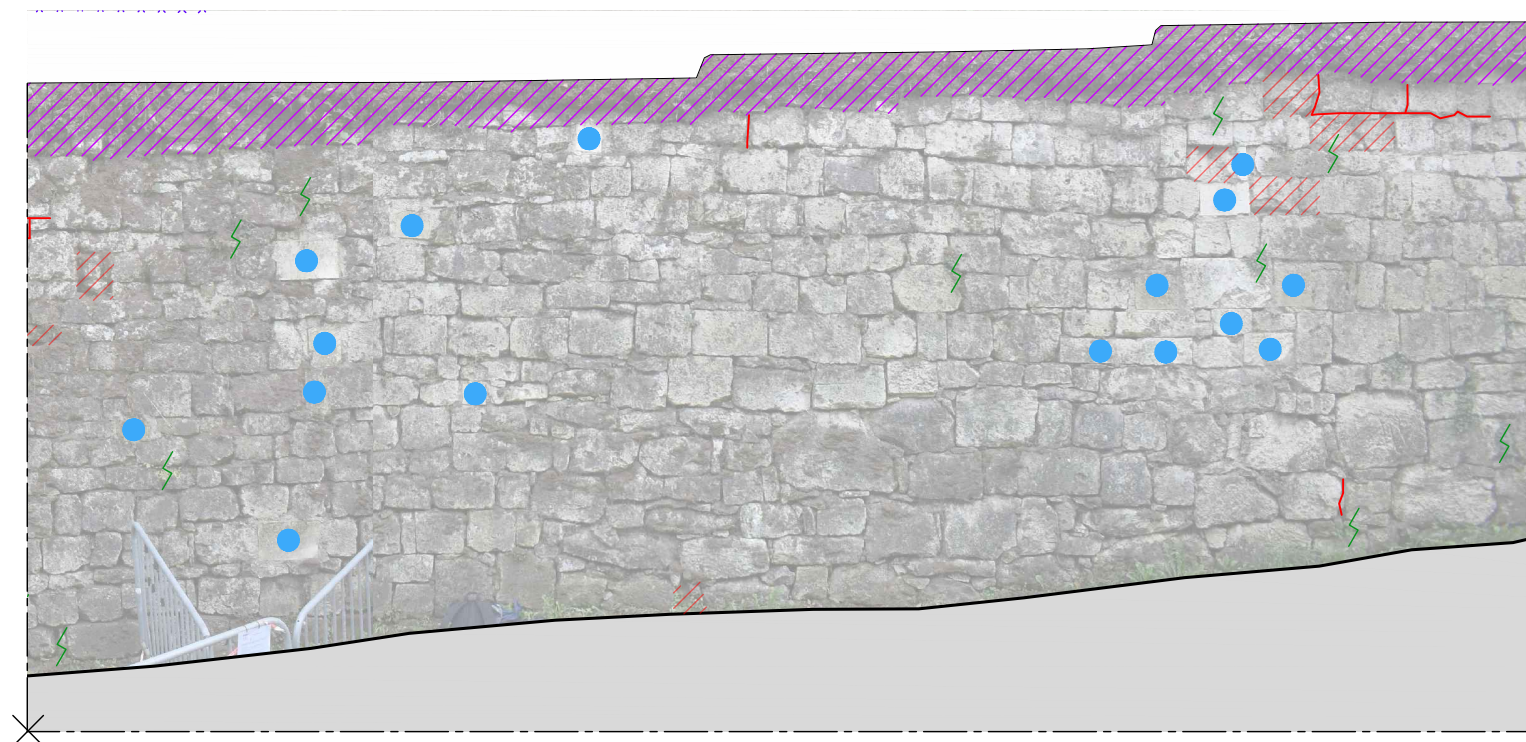

MI-ES

Mur de soutènement inférieur,
élévation moitié Sud

LÉGENDE

- Dépose-repose, compris parement et remplissage
- Dépose-repose localisée de maçonneries désorganisées
- Remplacement pierre neuve
- Égalisation du talus, complément de terre pour comblement cavités localisées
- Purge des réparations en ciment, rejointoiement chaux hydraulique
- Abattage et dessouchage des arbres en bordure immédiate
- Coupe des racines, extraction en recherche

Nota : EBC.

Éch. 1/50

OISE - PIERREFONDS

CHÂTEAU DE PIERREFONDS

PROJET DE TRAVAUX


Restauration du mur de soutènement
rue Viollet-le-Duc

EP 03 MUR INFÉRIEUR

ÉTAT PROJETÉ

12

Février 2026

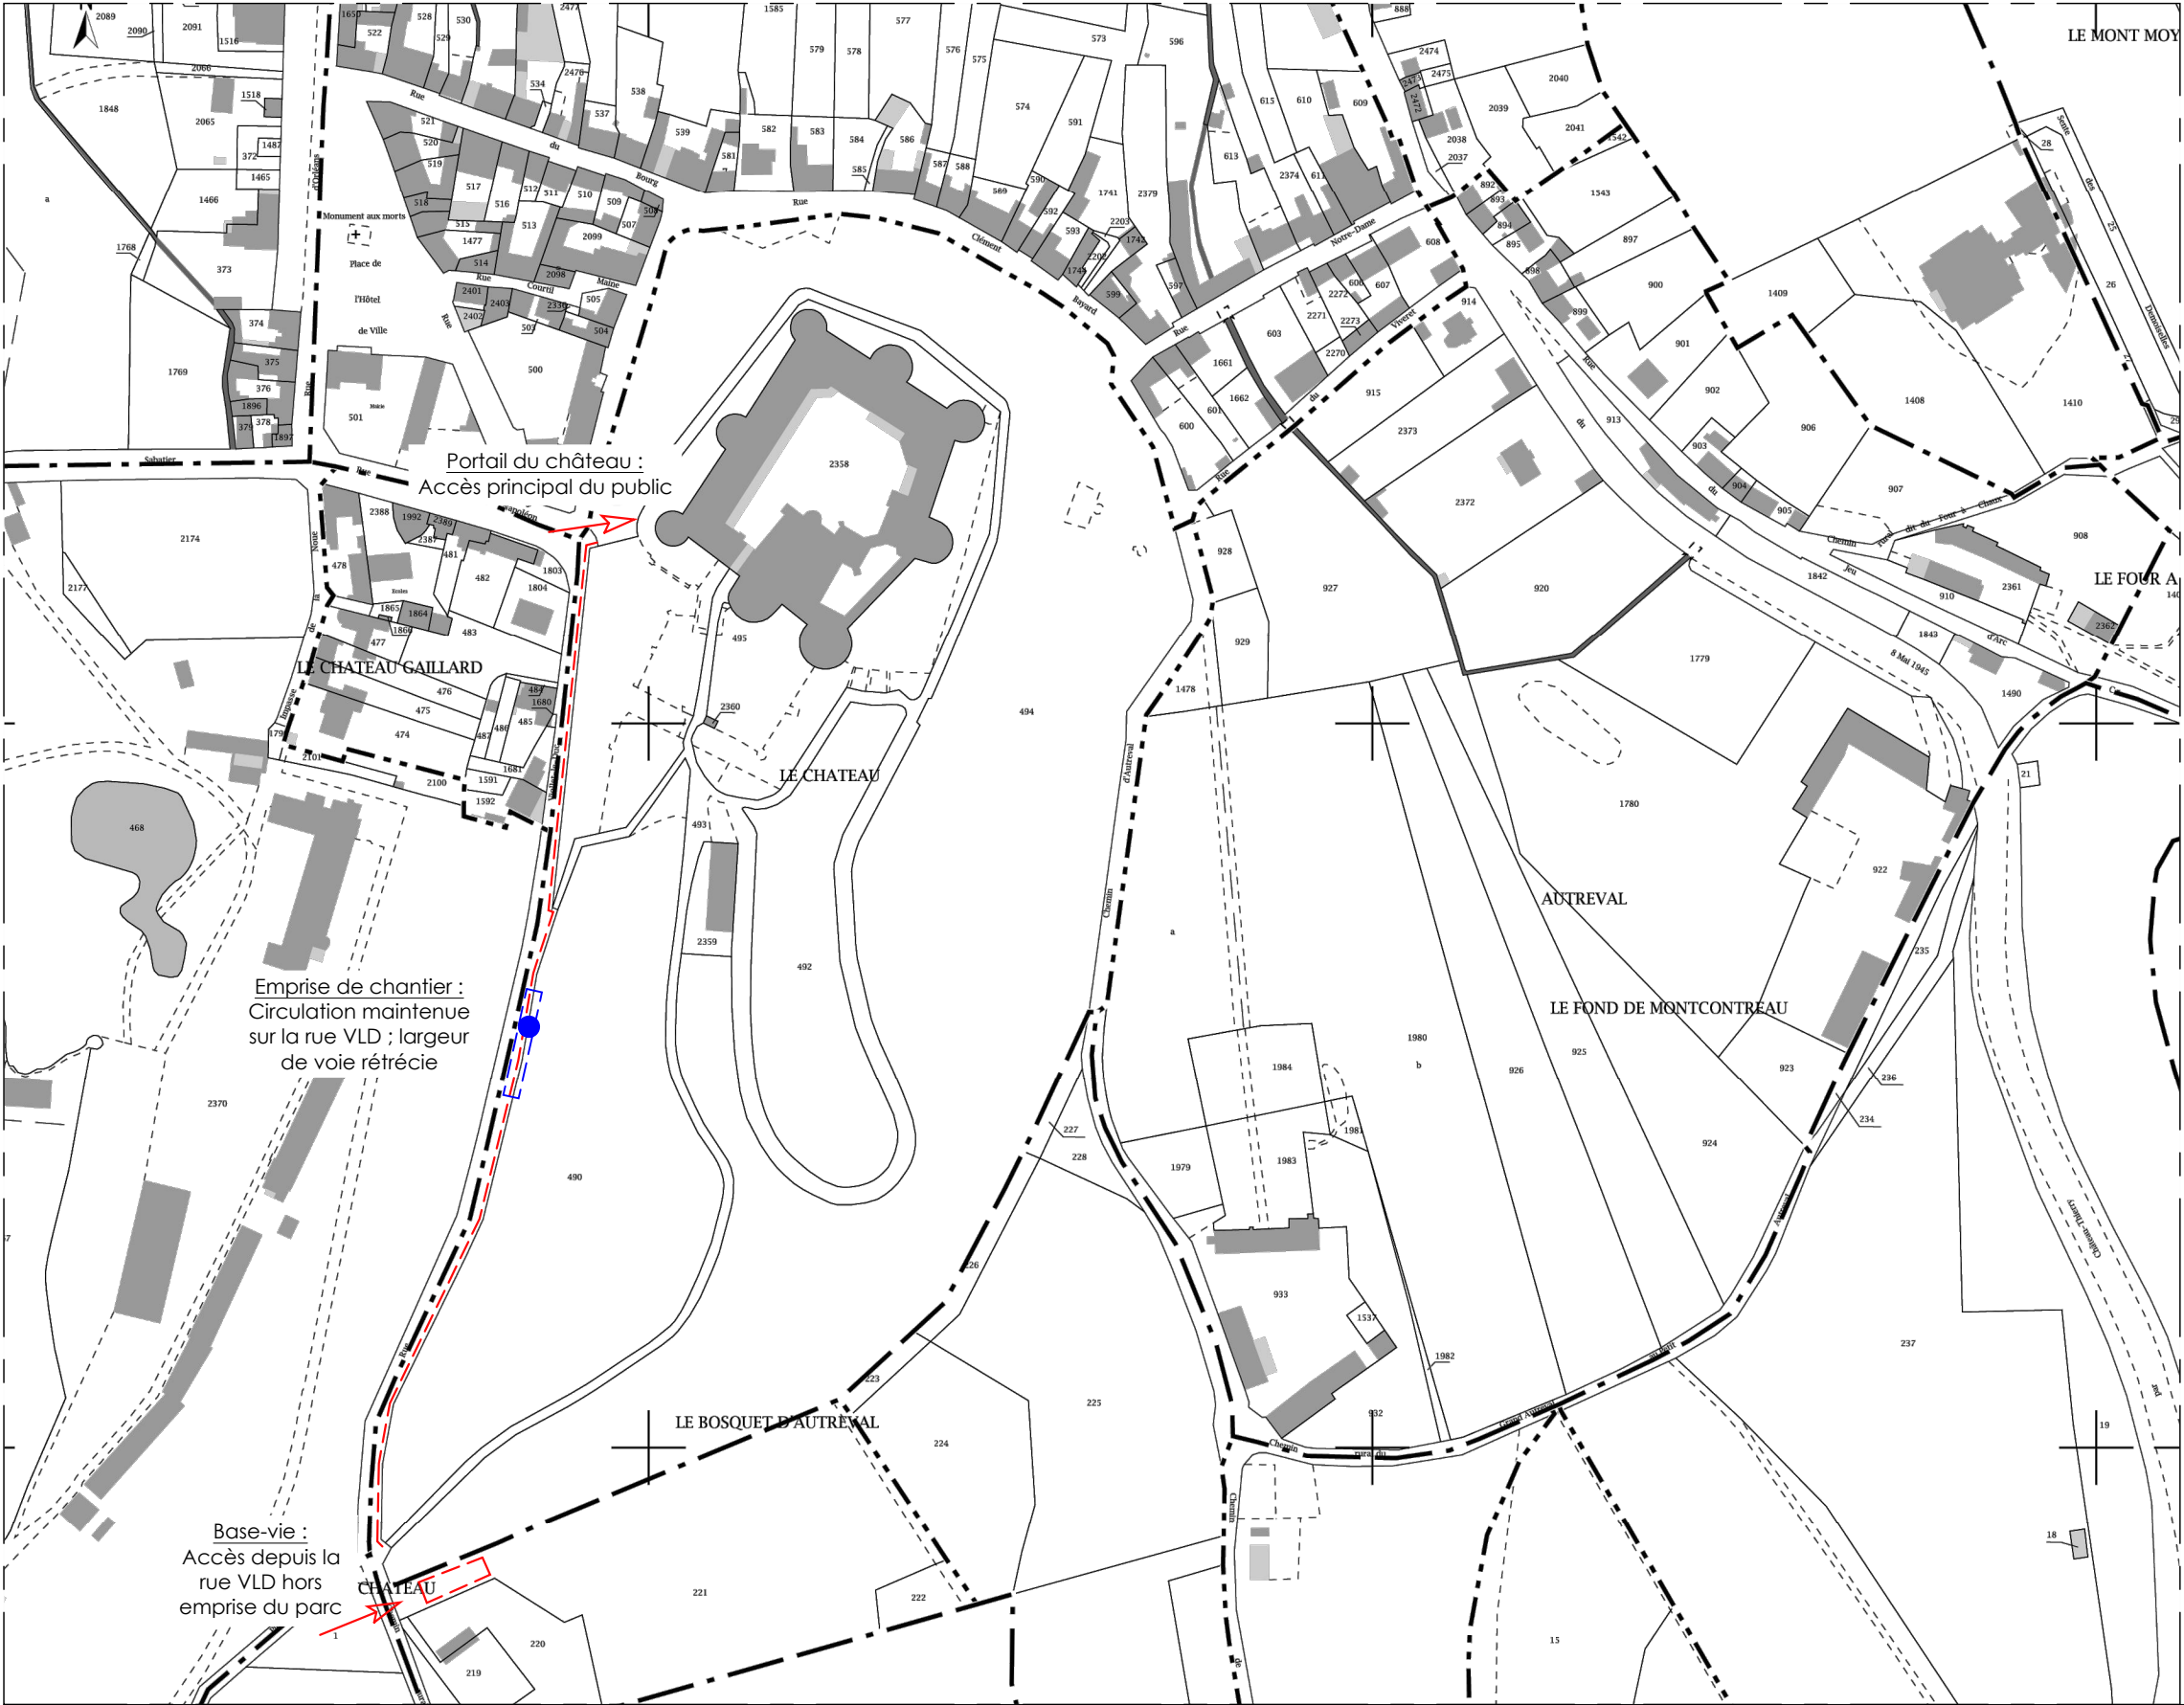

LÉGENDE


- Linéaire du mur de soutènement
rue Viollet-le-Duc
- Base-vie de chantier
- Emprise de chantier sur la rue (35 mètres linéaires)
- Déformation principale du mur de clôture

OISE - PIERREFONDS
CHÂTEAU DE PIERREFONDS

PROJET DE TRAVAUX

Restauration du mur de soutènement
rue Viollet-le-Duc

EP 04 PLAN D'INSTALLATION DE CHANTIER
ÉTAT PROJETÉ

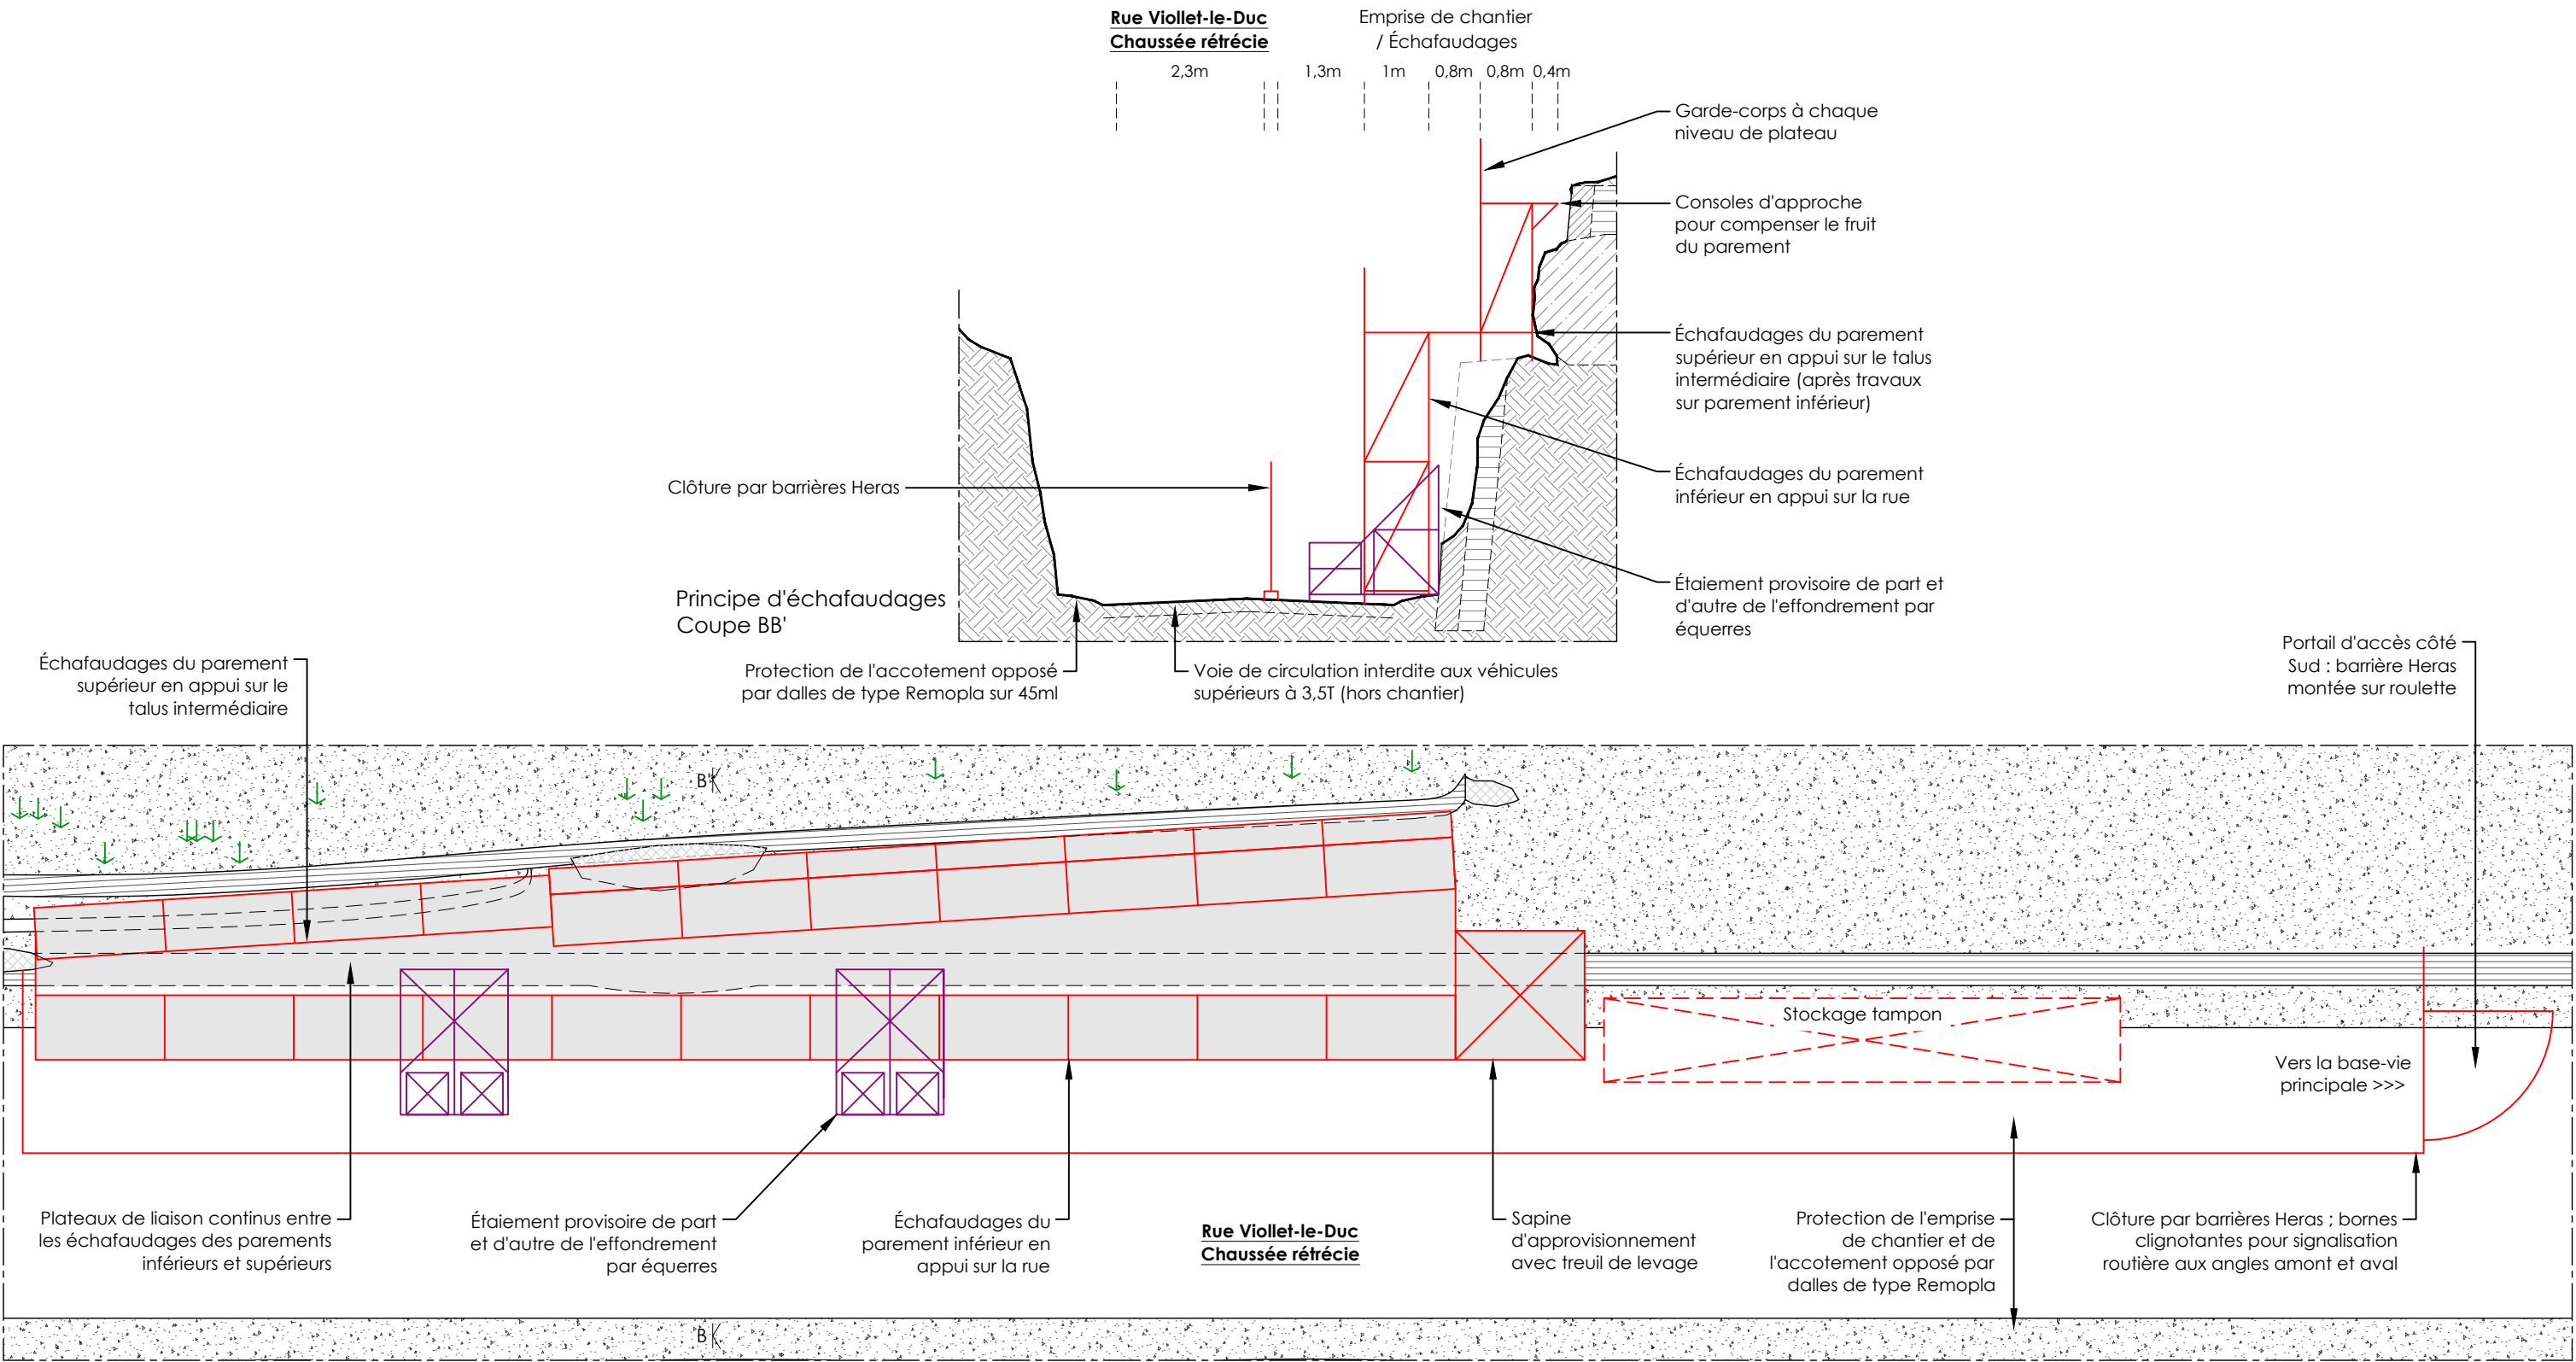

Principe d'échafaudages
Plan d'implantation