


CARNET GRAPHIQUE ECLAIRAGE

Projet: Cathédrale de Vannes
DRAC BRETAGNE

Maître d'oeuvre mandataire: ASANA
Conception lumière: hi lighting Design
31, rue de Reuilly, 75012 Paris, FRANCE
contact@hilightingdesign.com
+33(0)6.80.99.20.03


Document:
CARNET GRAPHIQUE ECLAIRAGE

Phase PRO	Lot ECL	Date	juillet 2025
		Echelle	
		Doc	ECLAIRAGE

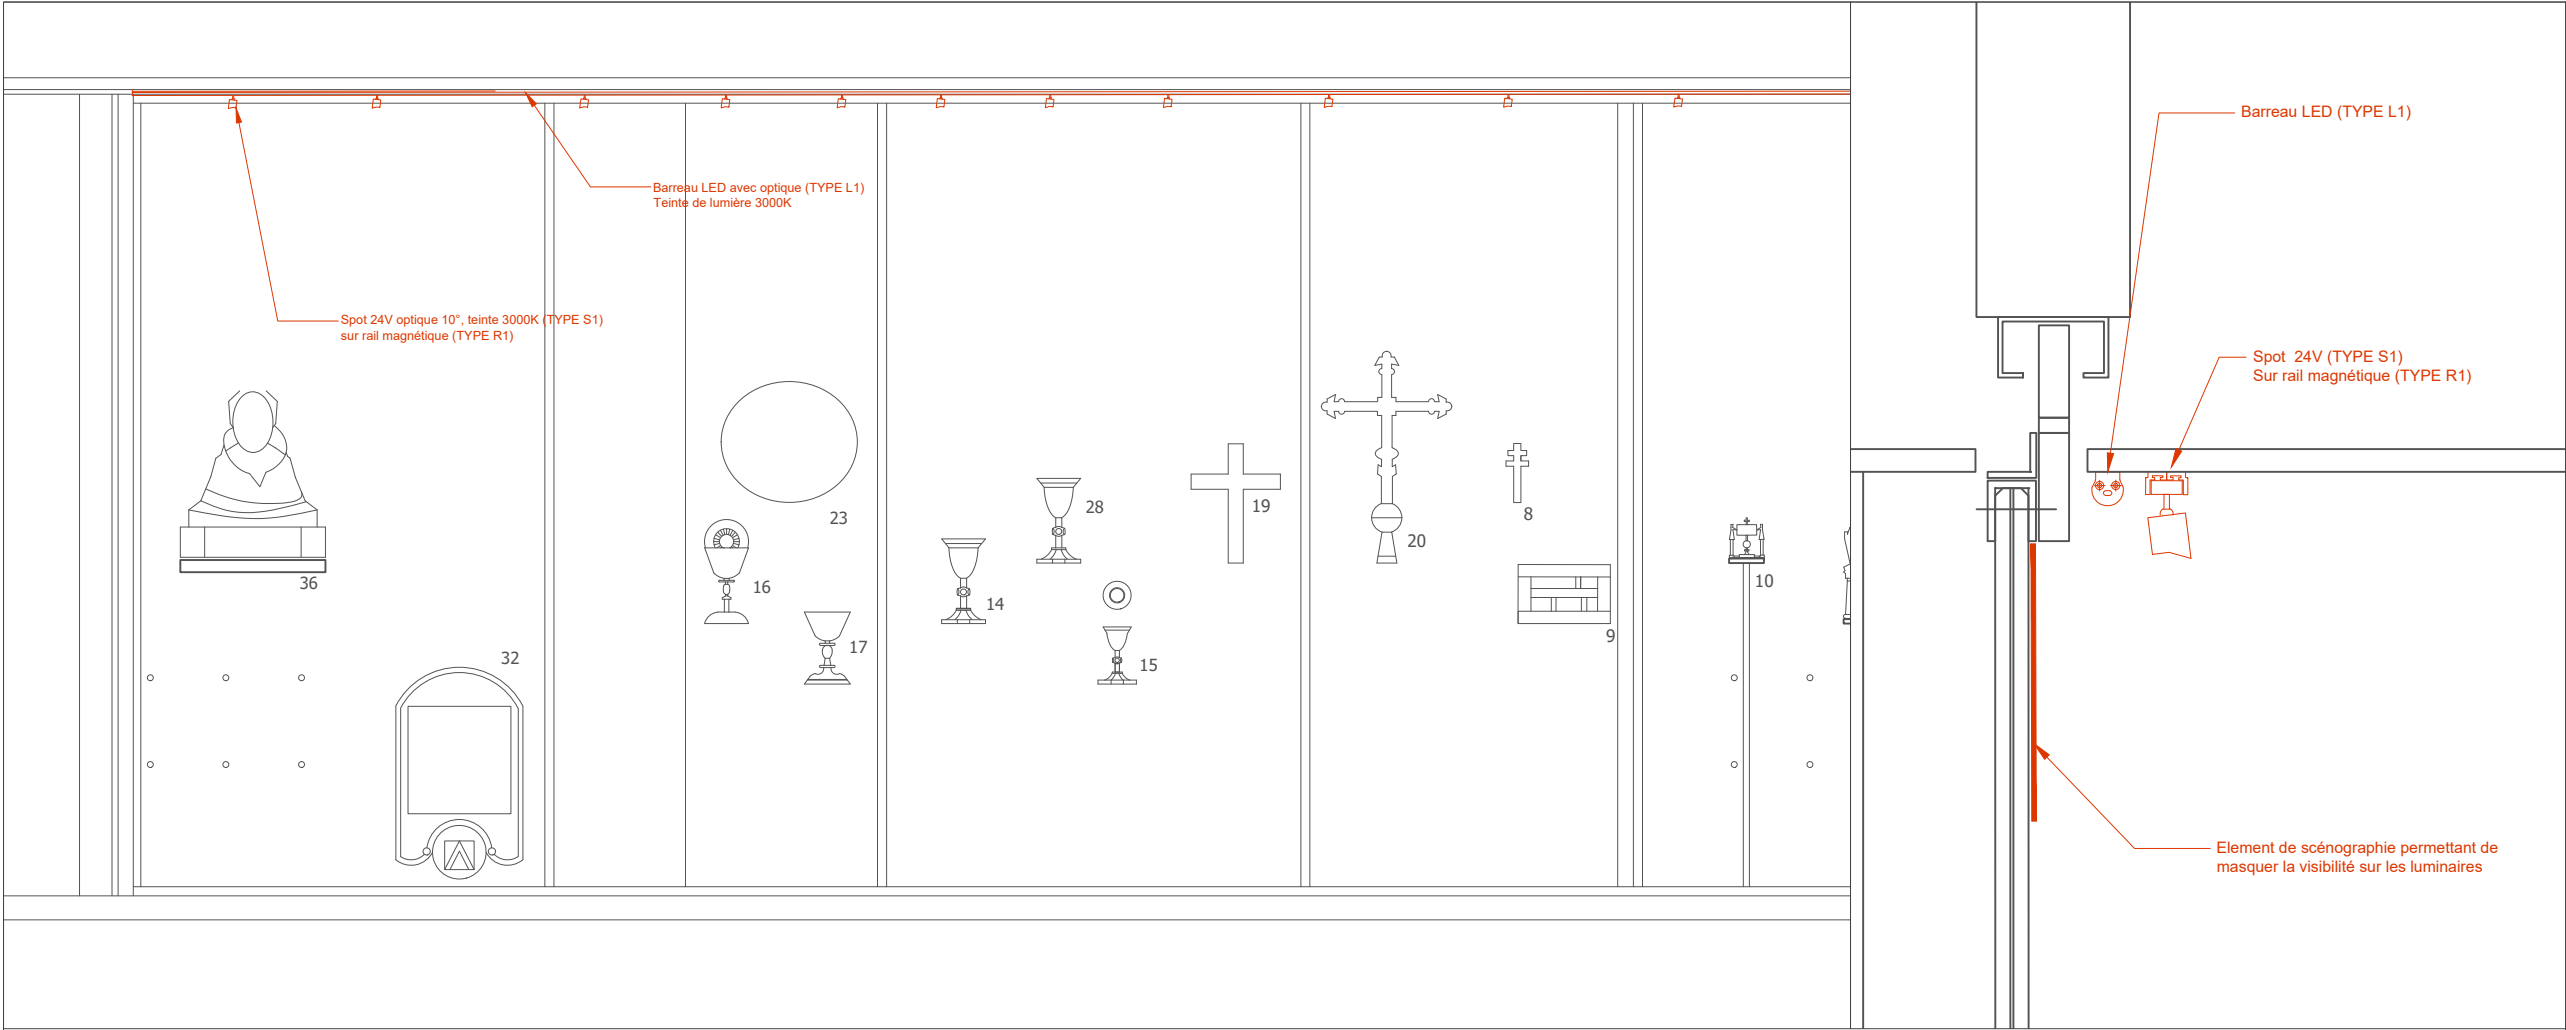

Coupe EE @ 25eme

Détail

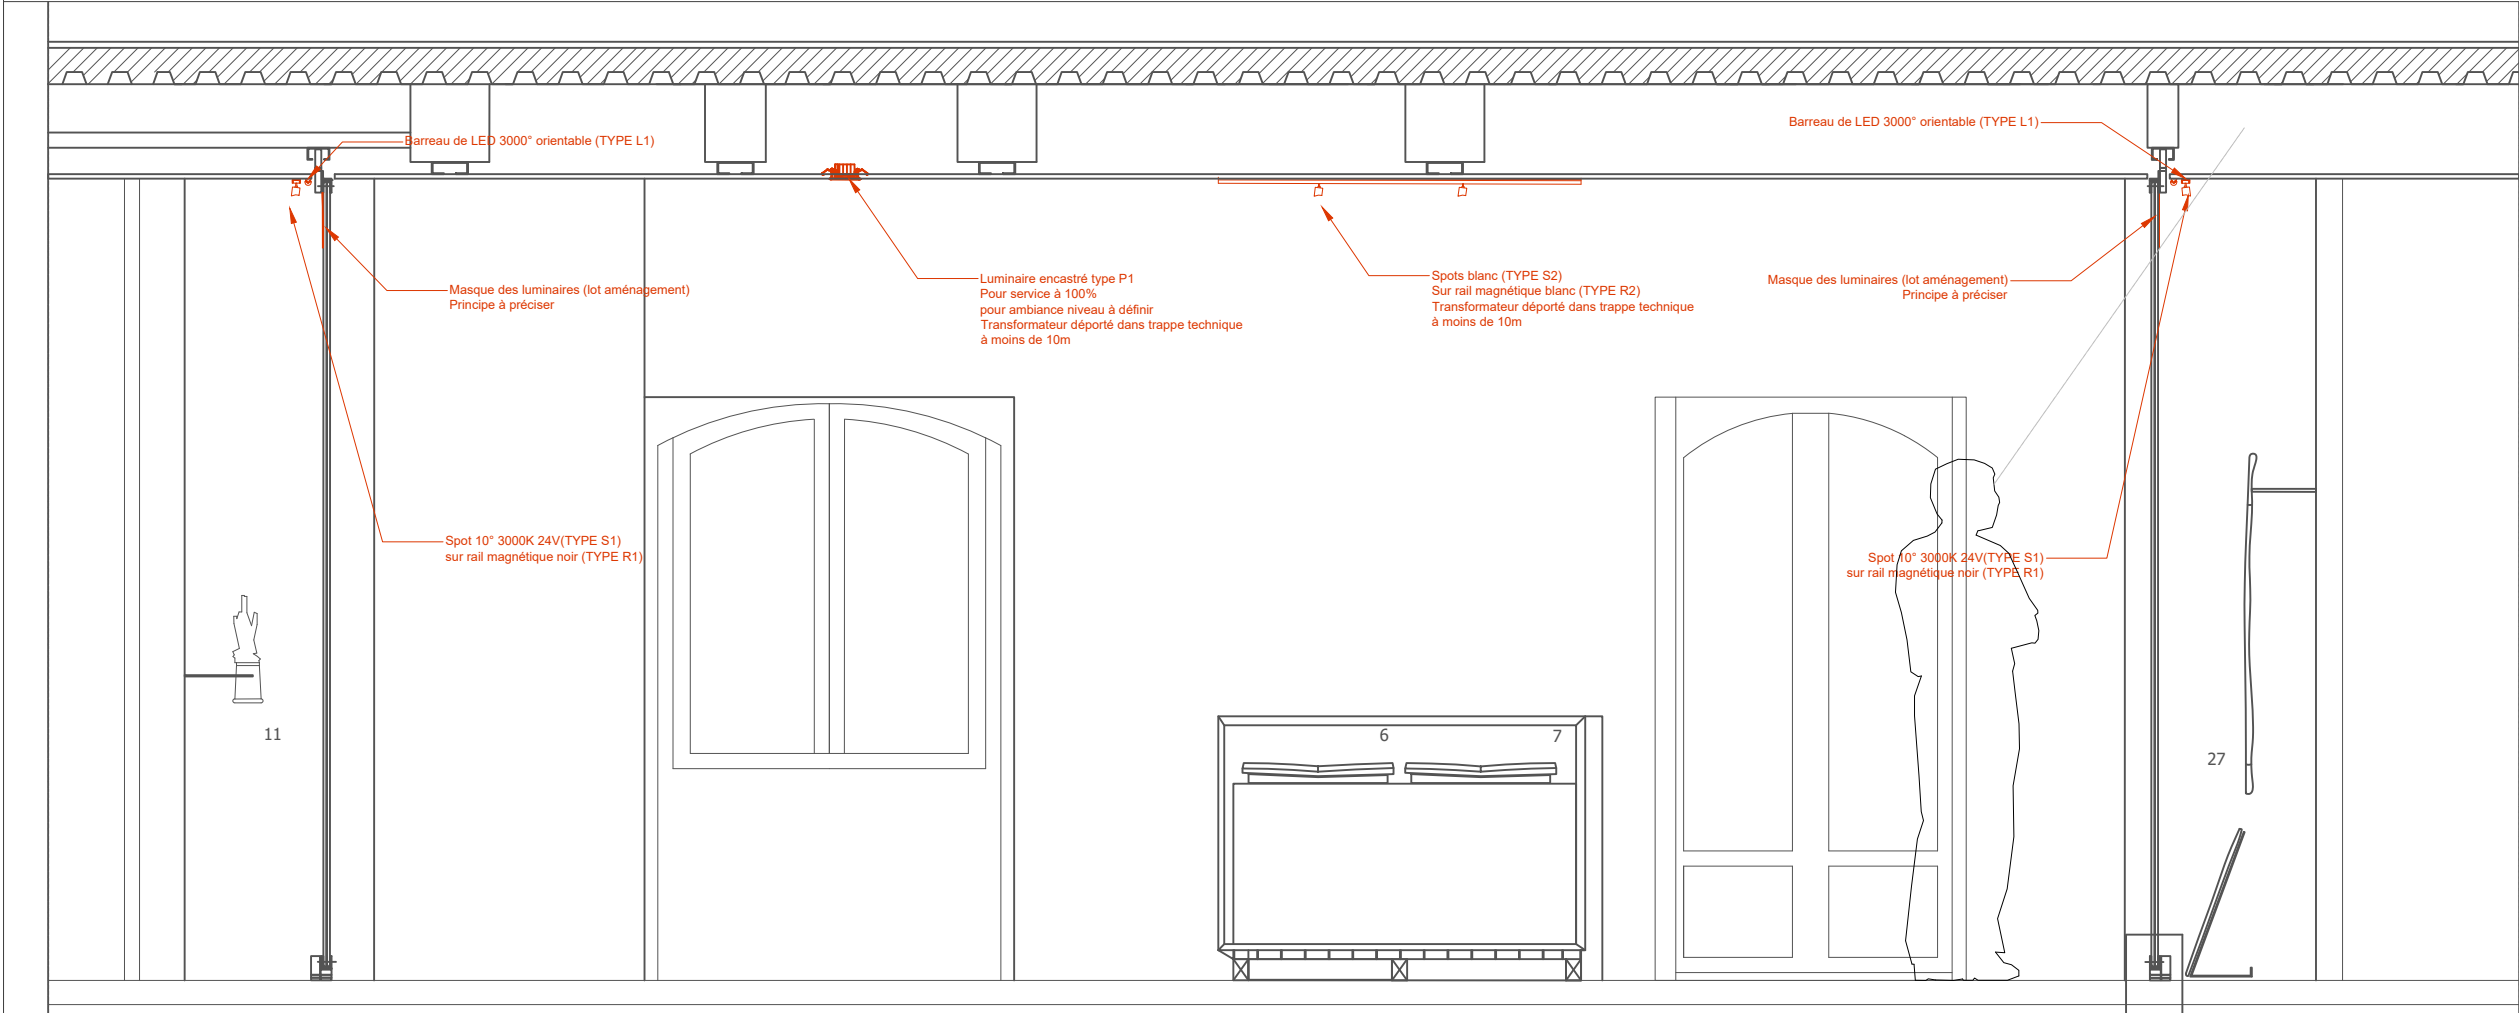


Coupe AA @ 25eme

Projet: Cathédrale de Vannes
DRAC BRETAGNE

Maître d'oeuvre mandataire: ASANA
Conception lumière: hi lighting Design
31, rue de Reuilly, 75012 Paris, FRANCE
contact@hilightingdesign.com
+33(0)6.80.99.20.03

Document:
Eclairage de vitrine

Phase	Lot	Date	juillet 2025
PRO	ECL	Echelle	1-20eme
		Doc	ECL V01

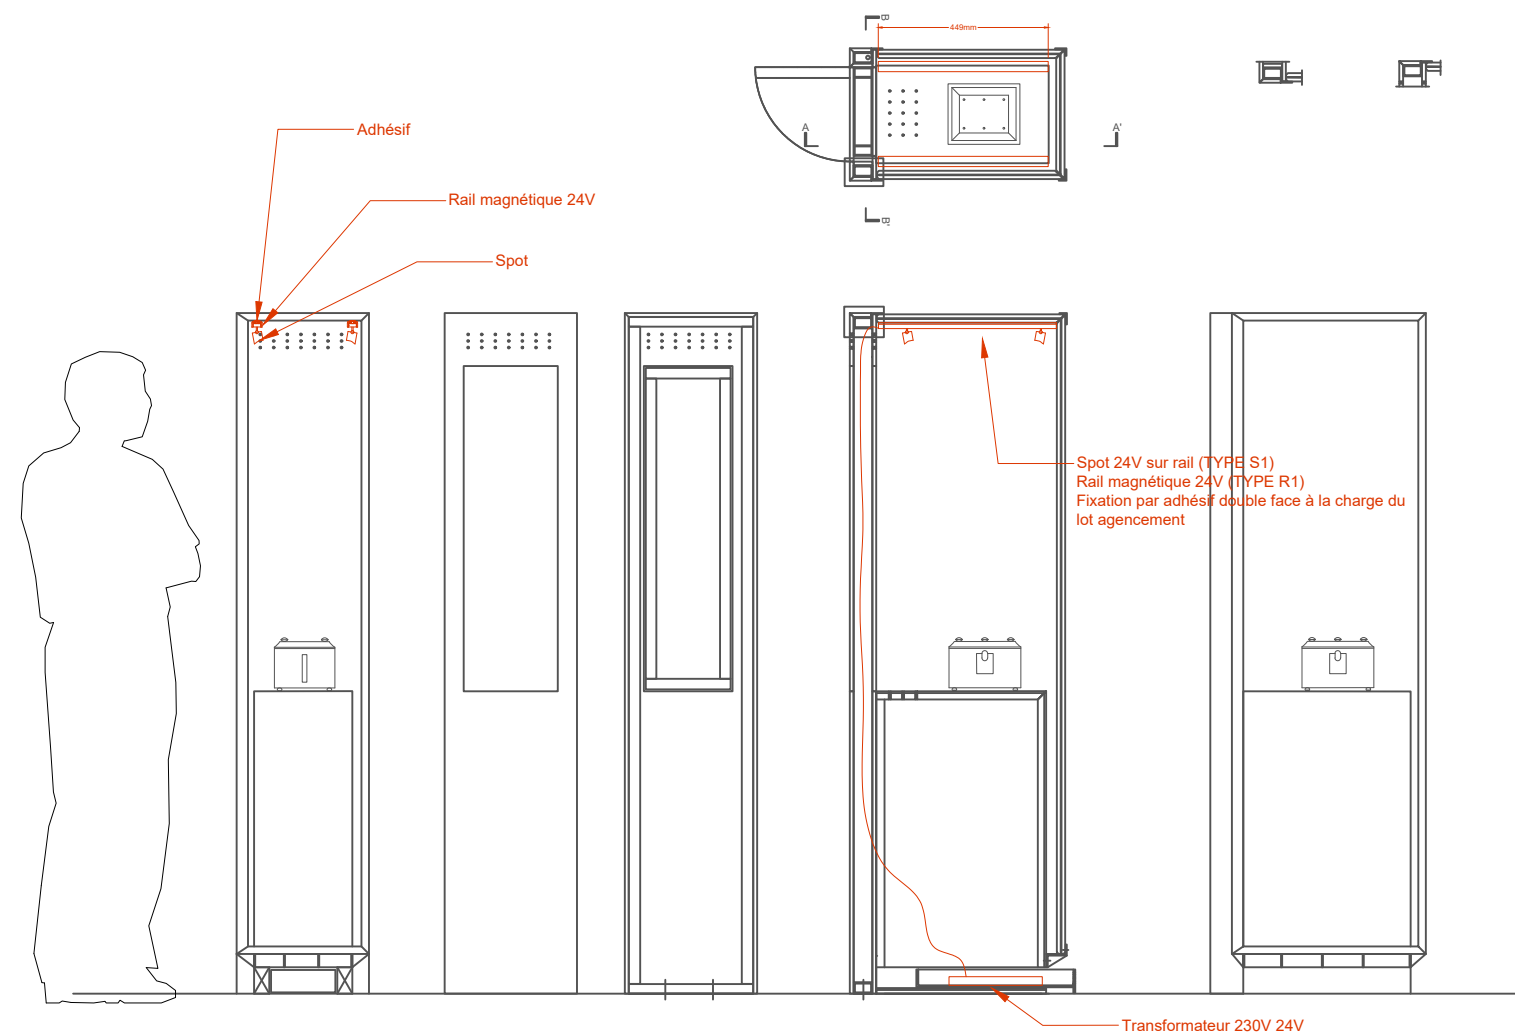


Projet: Cathédrale de Vannes
DRAC BRETAGNE

Maître d'oeuvre mandataire: ASANA
Conception lumière: hi lighting Design
31, rue de Reuilly, 75012 Paris, FRANCE
contact@hilightingdesign.com
+33(0)6.80.99.20.03

Document:
Eclairage de vitrine

Phase PRO	Lot ECL	Date	juillet 2025
		Echelle	1-20eme
		Doc	ECL V02

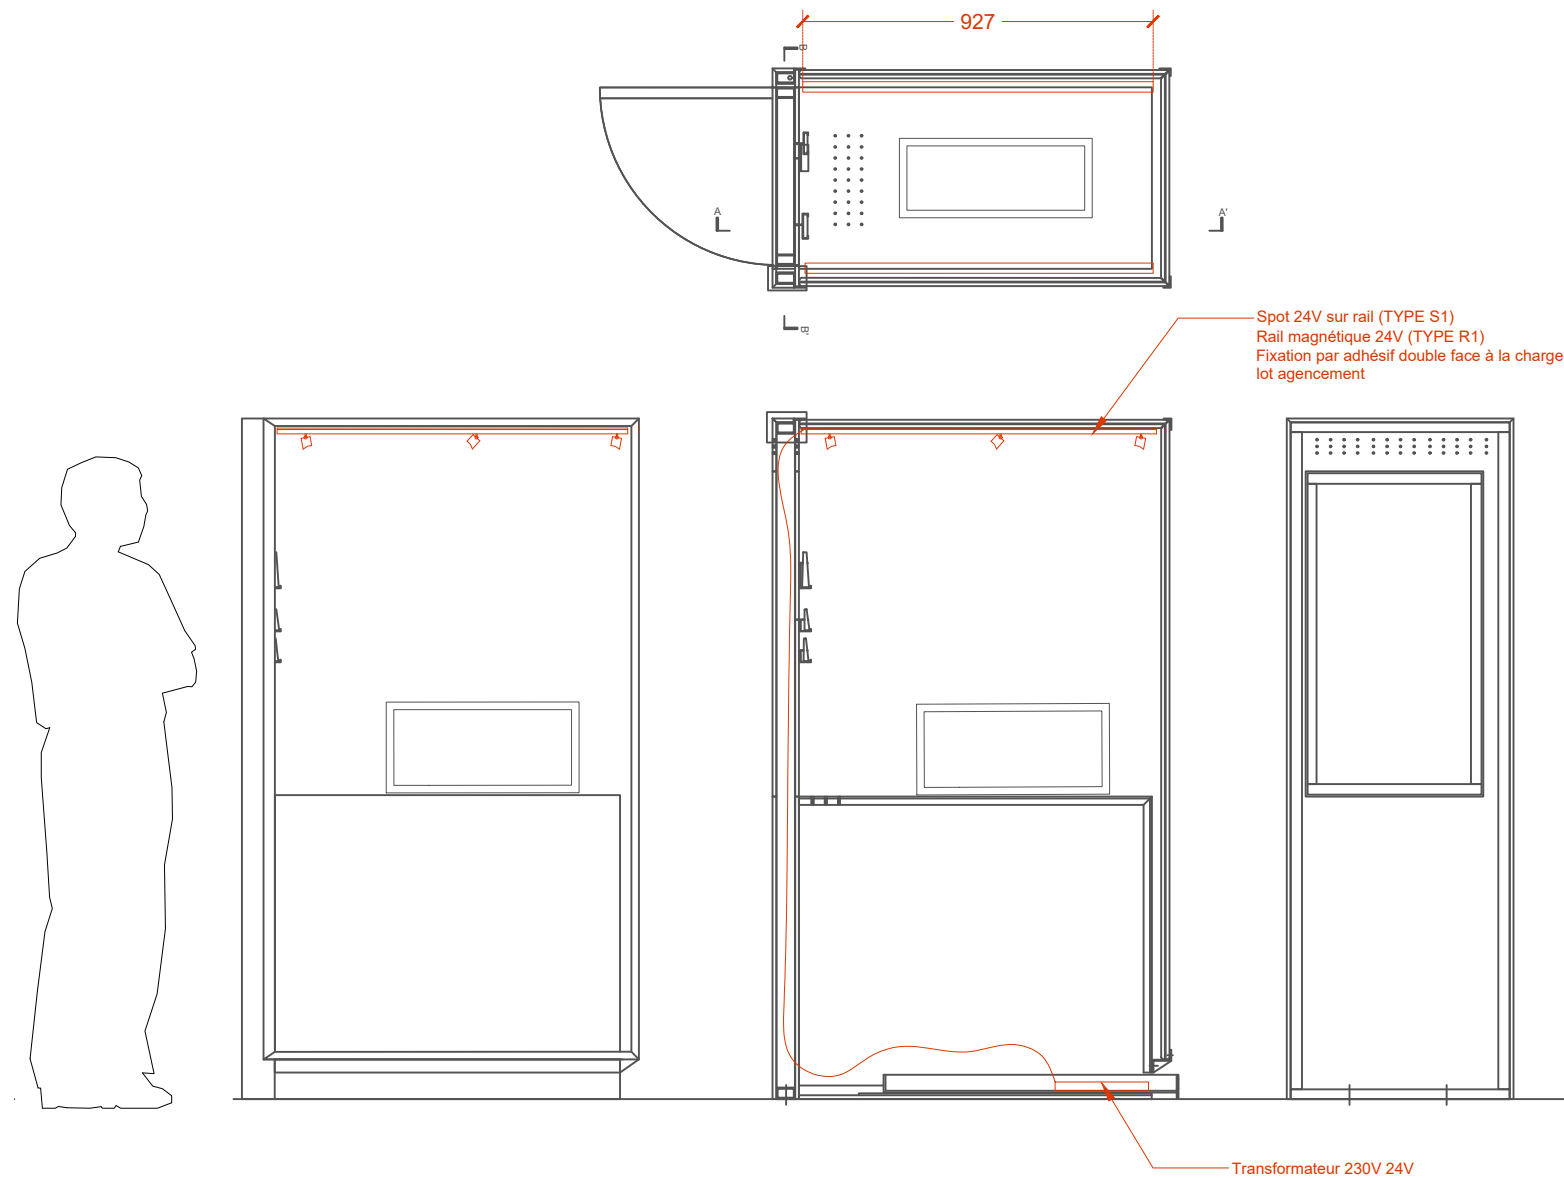

Spot 24V sur rail (TYPE S1)
Rail magnétique 24V (TYPE R1)
Fixation par adhésif double face à la charge
lot agencement


Transformateur 230V 24V

Projet: Cathédrale de Vannes
DRAC BRETAGNE

Maître d'oeuvre mandataire: ASANA
Conception lumière: hi lighting Design
31, rue de Reuilly, 75012 Paris, FRANCE
contact@hilightingdesign.com
+33(0)6.80.99.20.03

Document:
Eclairage de vitrine

Phase PRO	Lot ECL	Date	juillet 2025
		Echelle	1-20eme
		Doc	ECL V03

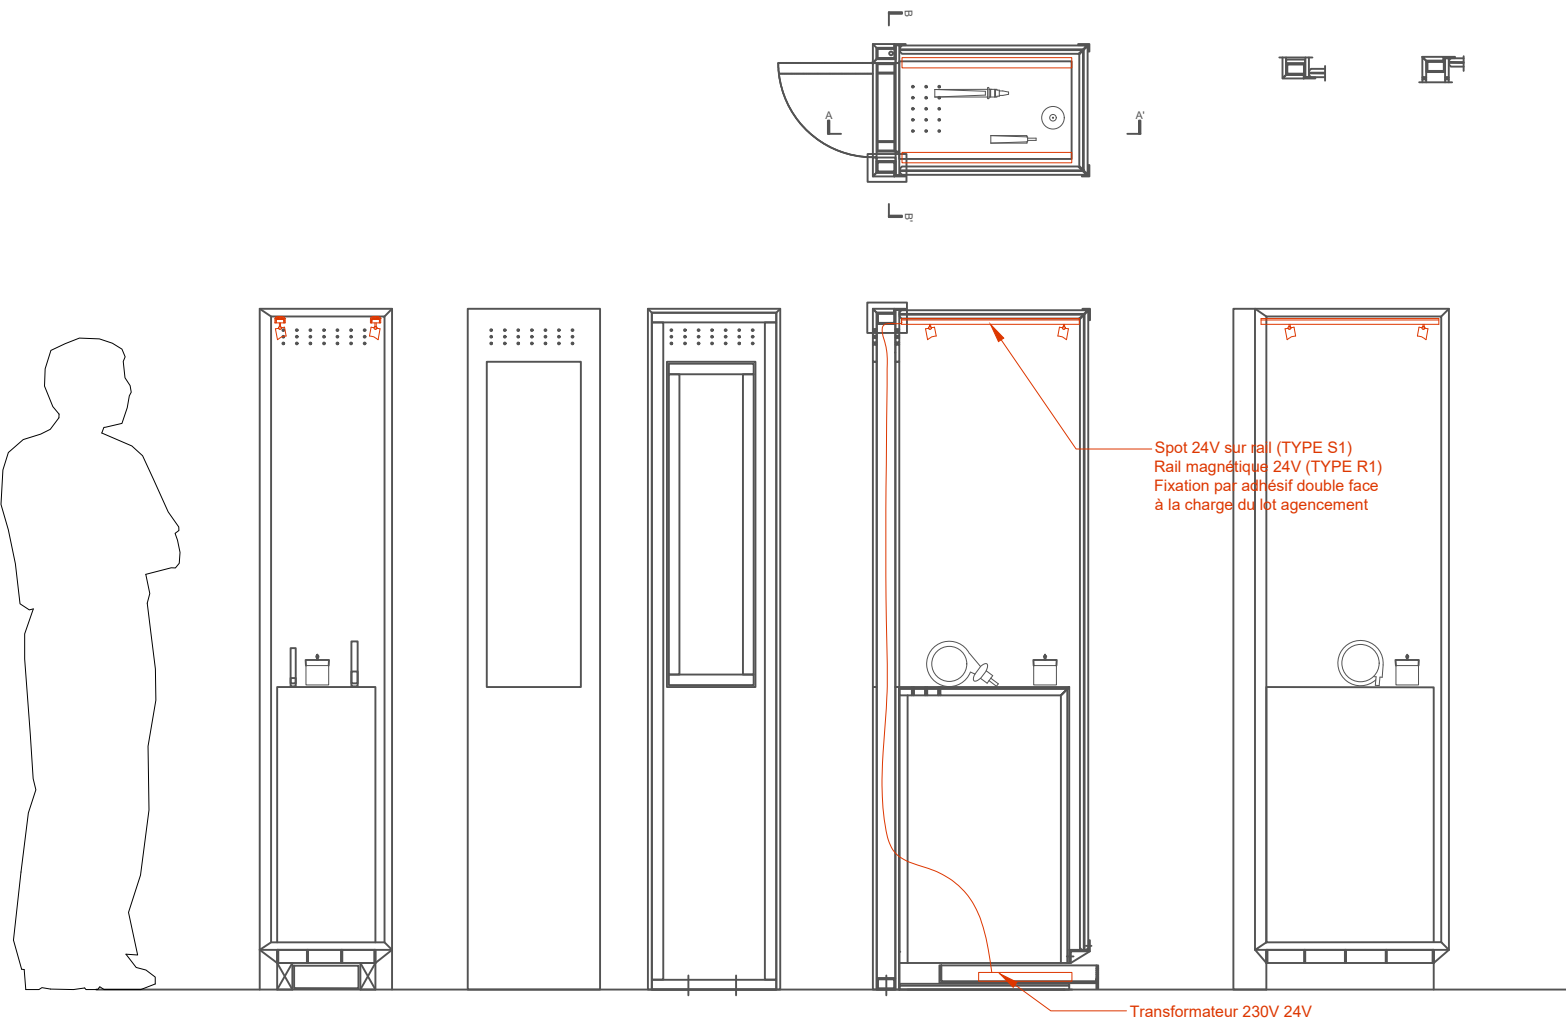

Projet: Cathédrale de Vannes
DRAC BRETAGNE

Maître d'oeuvre mandataire: ASANA
Conception lumière: hi lighting Design
31, rue de Reuilly, 75012 Paris, FRANCE
contact@hilightingdesign.com
+33(0)6.80.99.20.03

Document:
Eclairage de vitrine

Phase PRO	Lot ECL	Date	juillet 2025
		Echelle	1-20eme
		Doc	ECL V04