
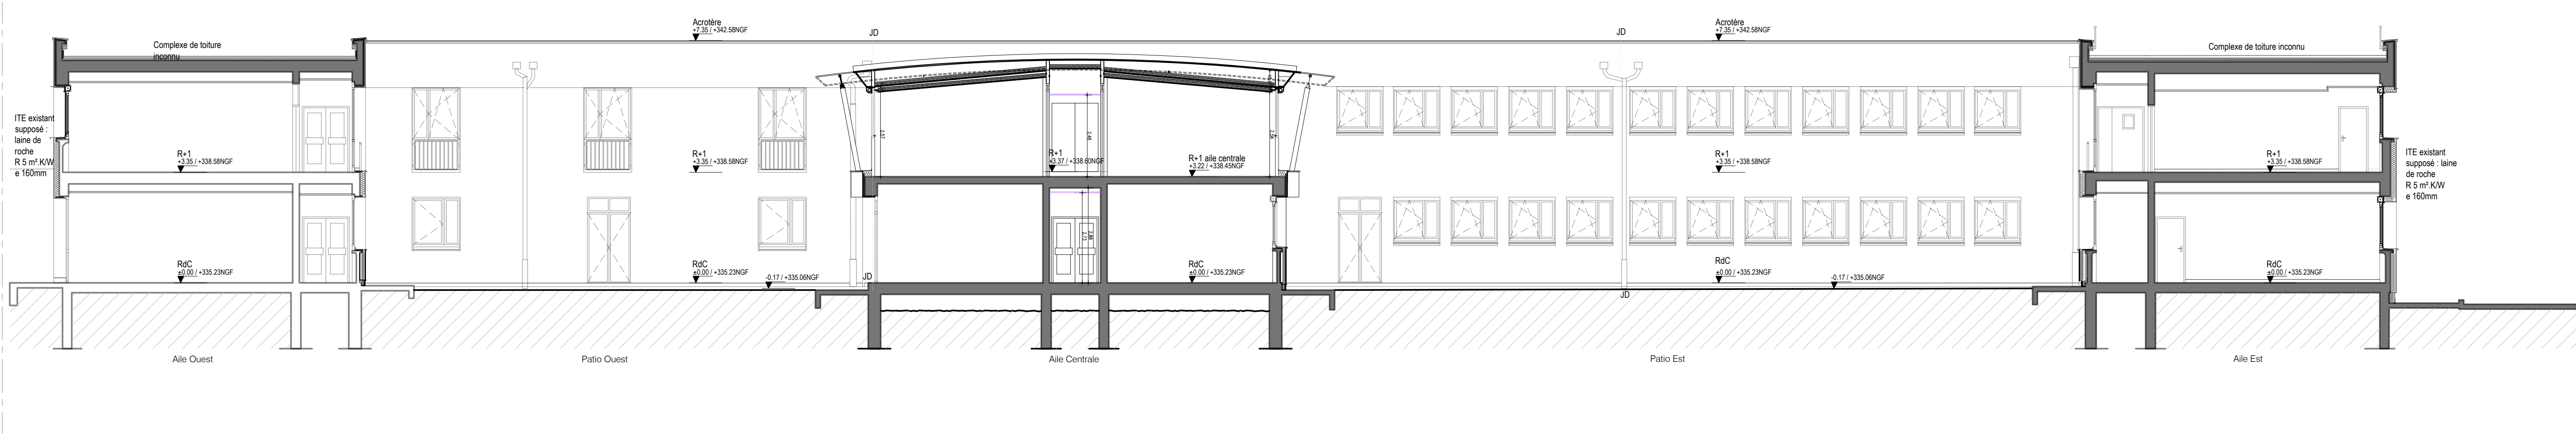



COUPE A

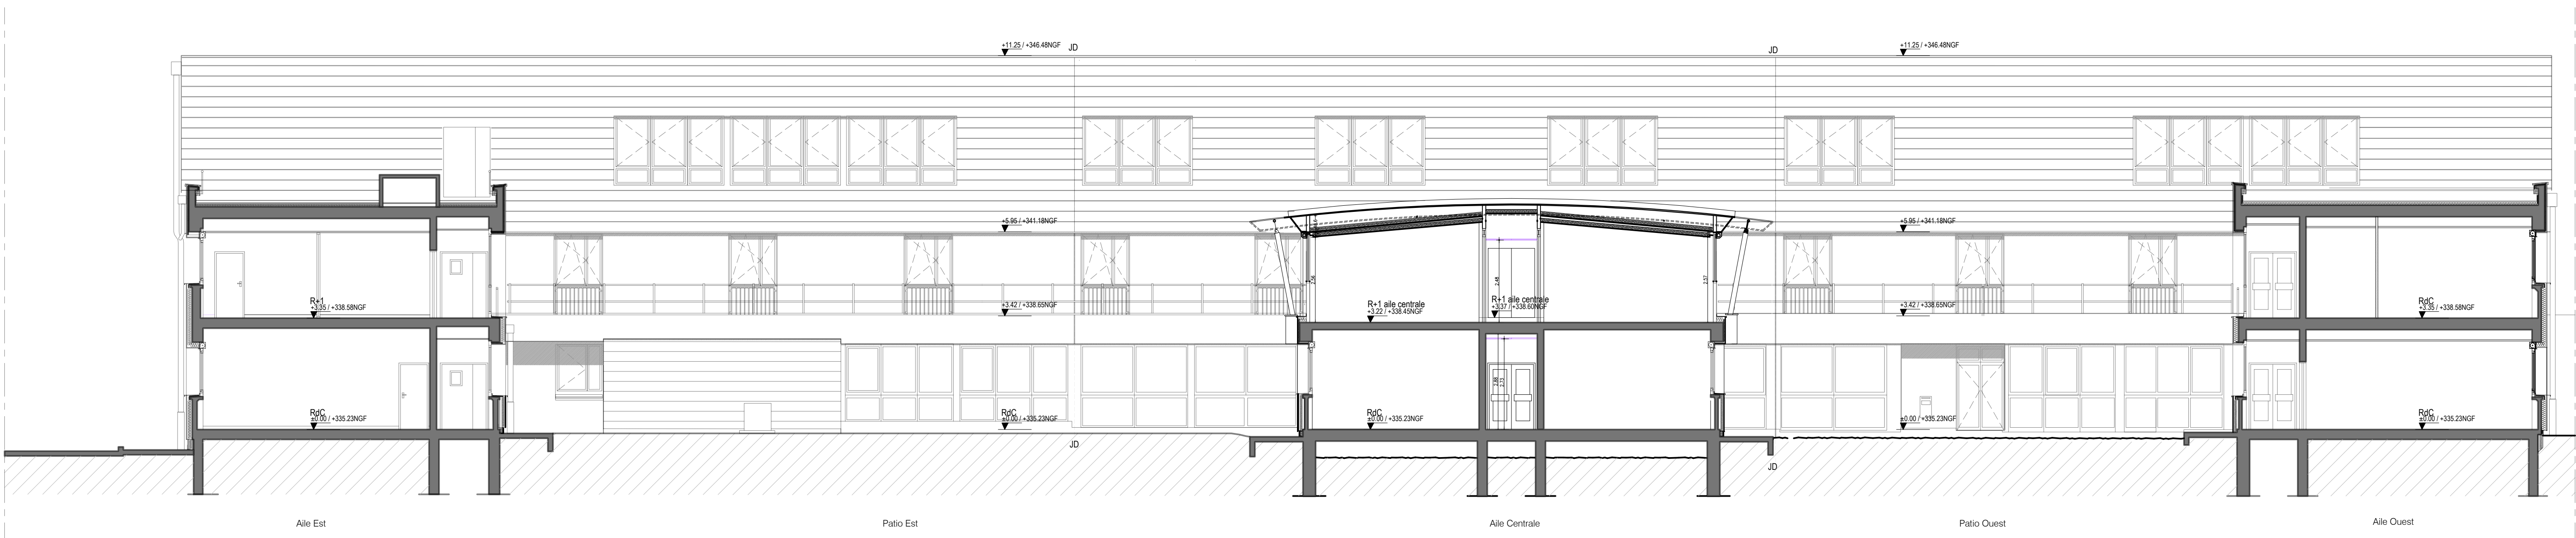



COUPE B


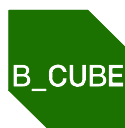


COUPE C

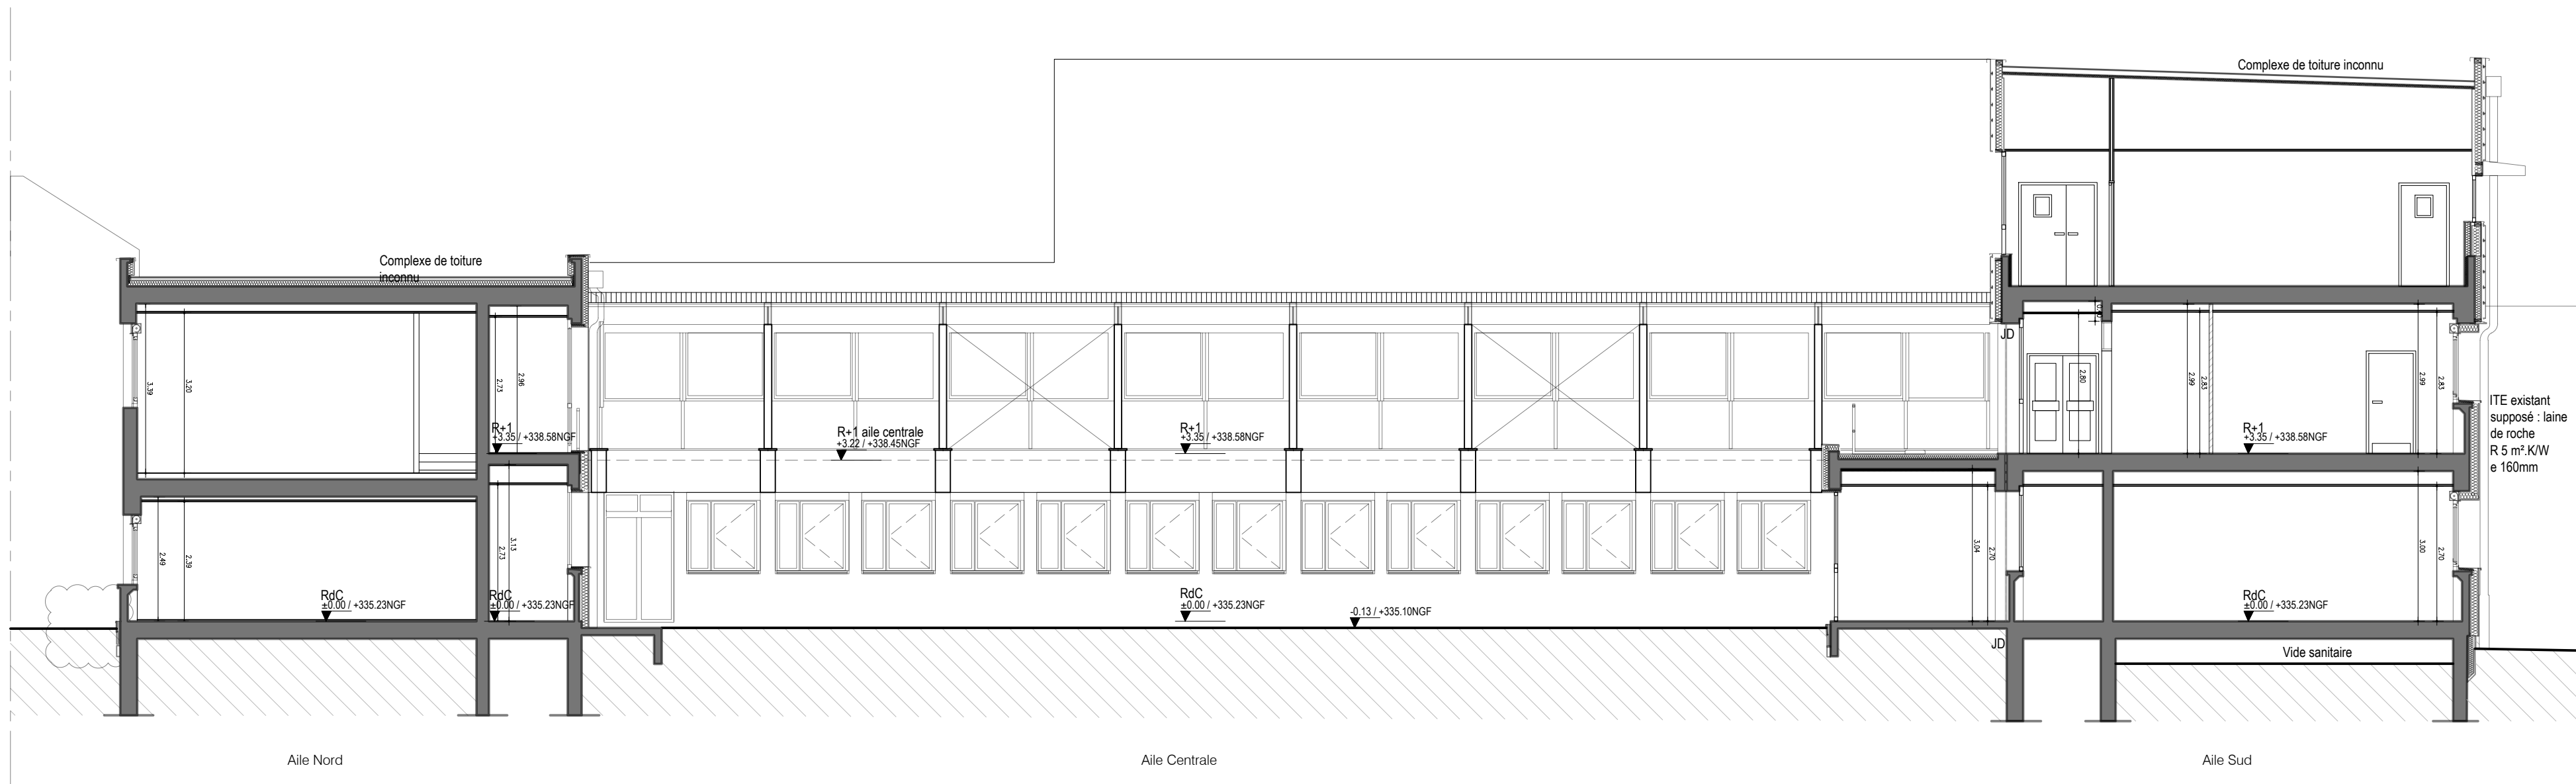

COUPE D

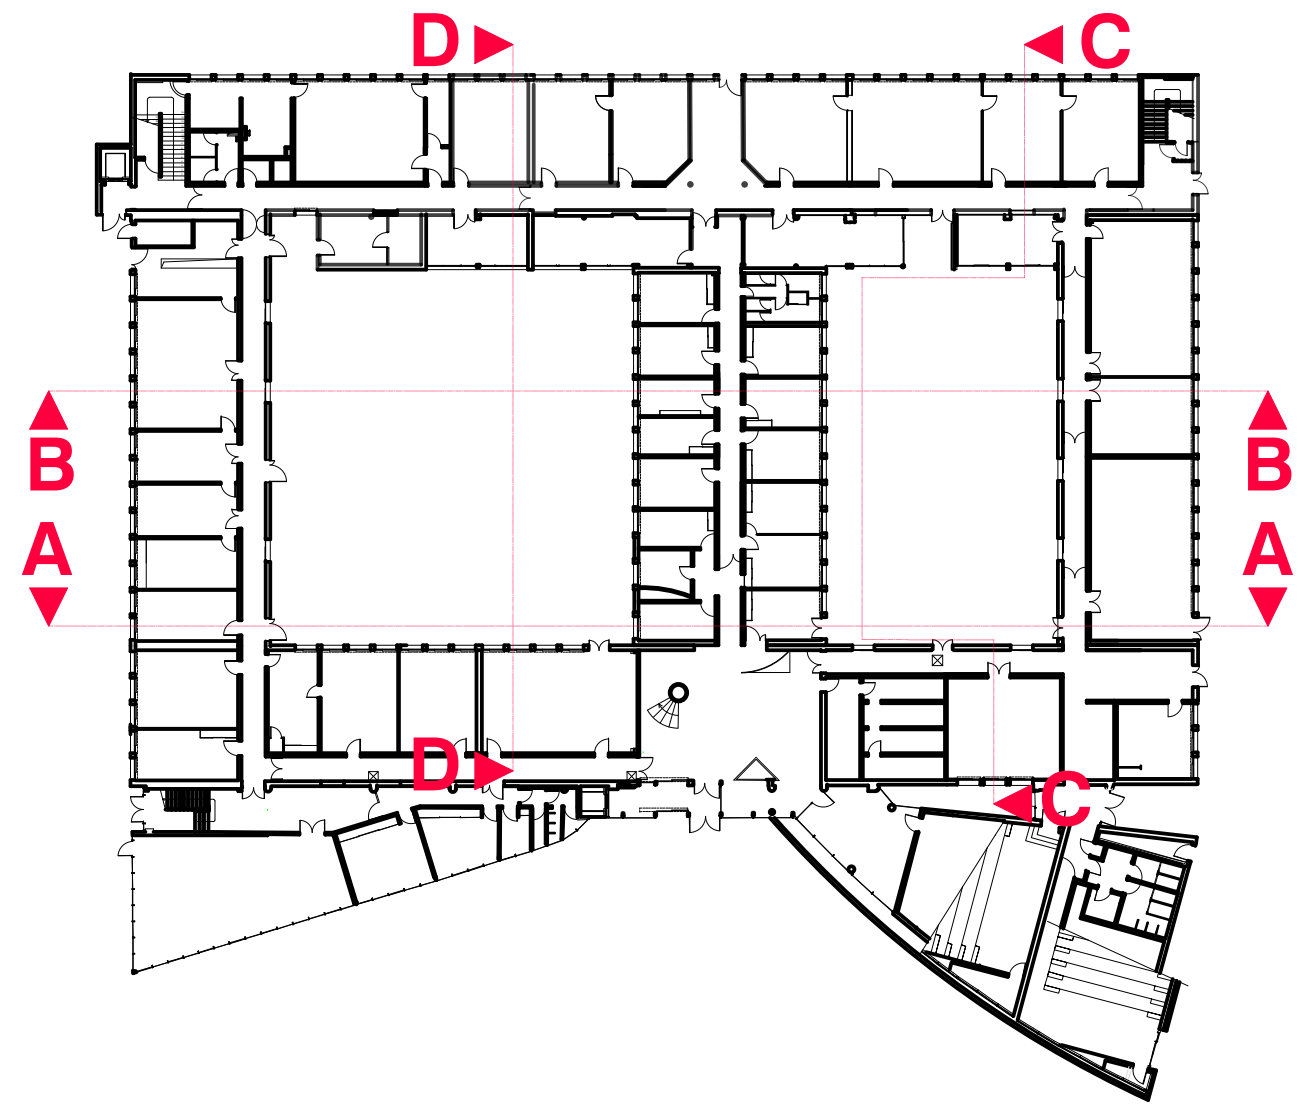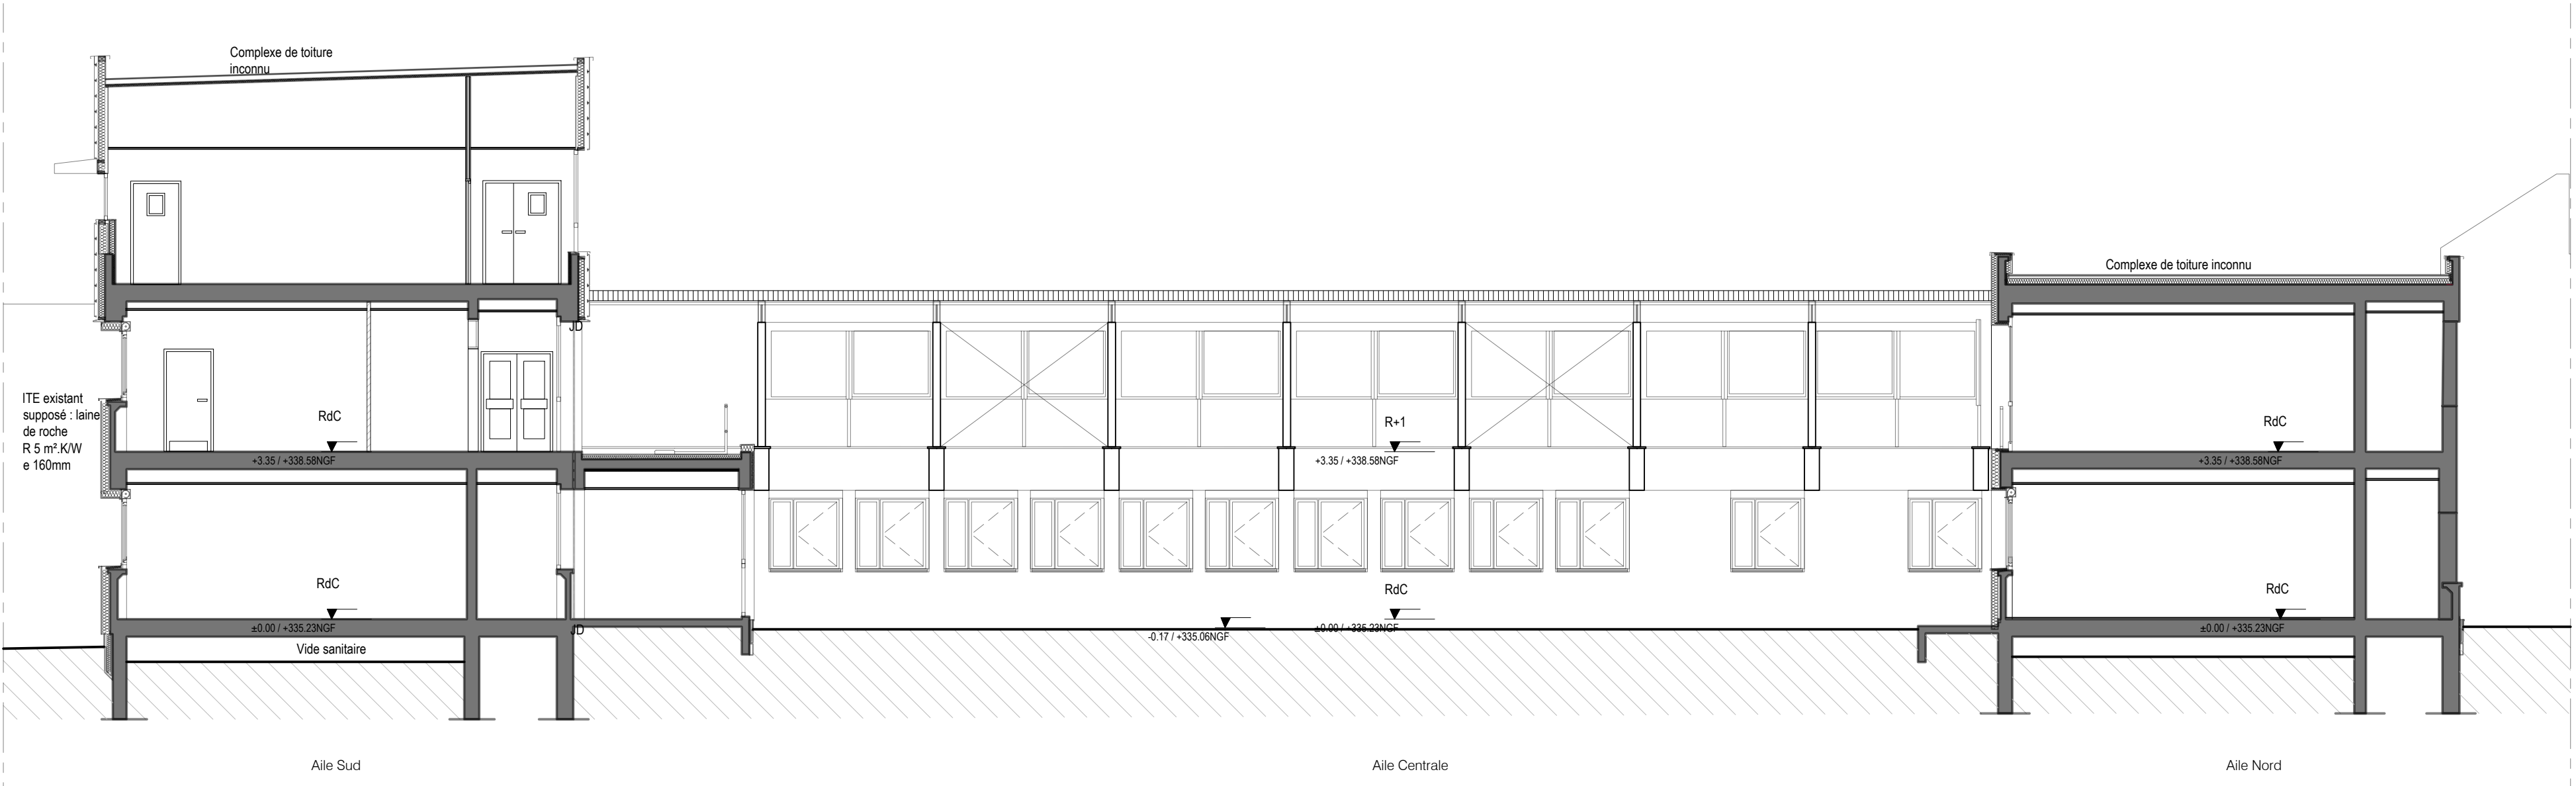

AFFAIRE :			
Réhabilitation du bâtiment principal			
VETAGRO SUP - LEMPDES			
MAÎTRE D'OUVRAGE			
VETAGRO SUP			
LEMPDES			
1 avenue Claude Bourgelat			
69280 Marcy-Etoile			
Tel : 04.78.87.25.37			
			
VetAgro Sup			
PHASE :		DCE	
Dossier Consultation Entreprises		DCE	
NOM DU DOCUMENT		NUMERO	
Existant_Coupes façades ABCD		EDL 10	
DATE :	Décembre 2025	ECHELLE :	1/100
ARCHITECTE :		ECONOMISTE / OPC :	
B_CUBE SARL d'architecture		PROCOBAT	
65 rue Hénon		10 avenue des Canuts-Immeuble Woopa	
69004 Lyon		69120 Vauxu En Vedin	
tel : 04 78 39 30 04		tel : 04 37 45 32 45	
			
BET STRUCTURE :		BET FLUIDES :	
CETIS		B27	
3 rue de la Dombes		59 boulevard Marius Vivier-Merle	
01700 Neyron		69003 Lyon	
tel : 04 78 55 00 18		tel : 09 70 07 00 74	
BET ACOUSTIQUE :			
Allegro Acoustique			
Rue Colonel Quantin			
21000 Dijon			
tel : 06 95 24 75 12			
COORDINATEUR SPS :		BUREAU DE CONTRÔLE :	
APAVE		APAVE	
76 rue du dauphiné		76 rue du dauphiné	
69960 CORBAS		69960 CORBAS	
tel : 04 73 31 90 00		tel : 04 73 31 90 00	