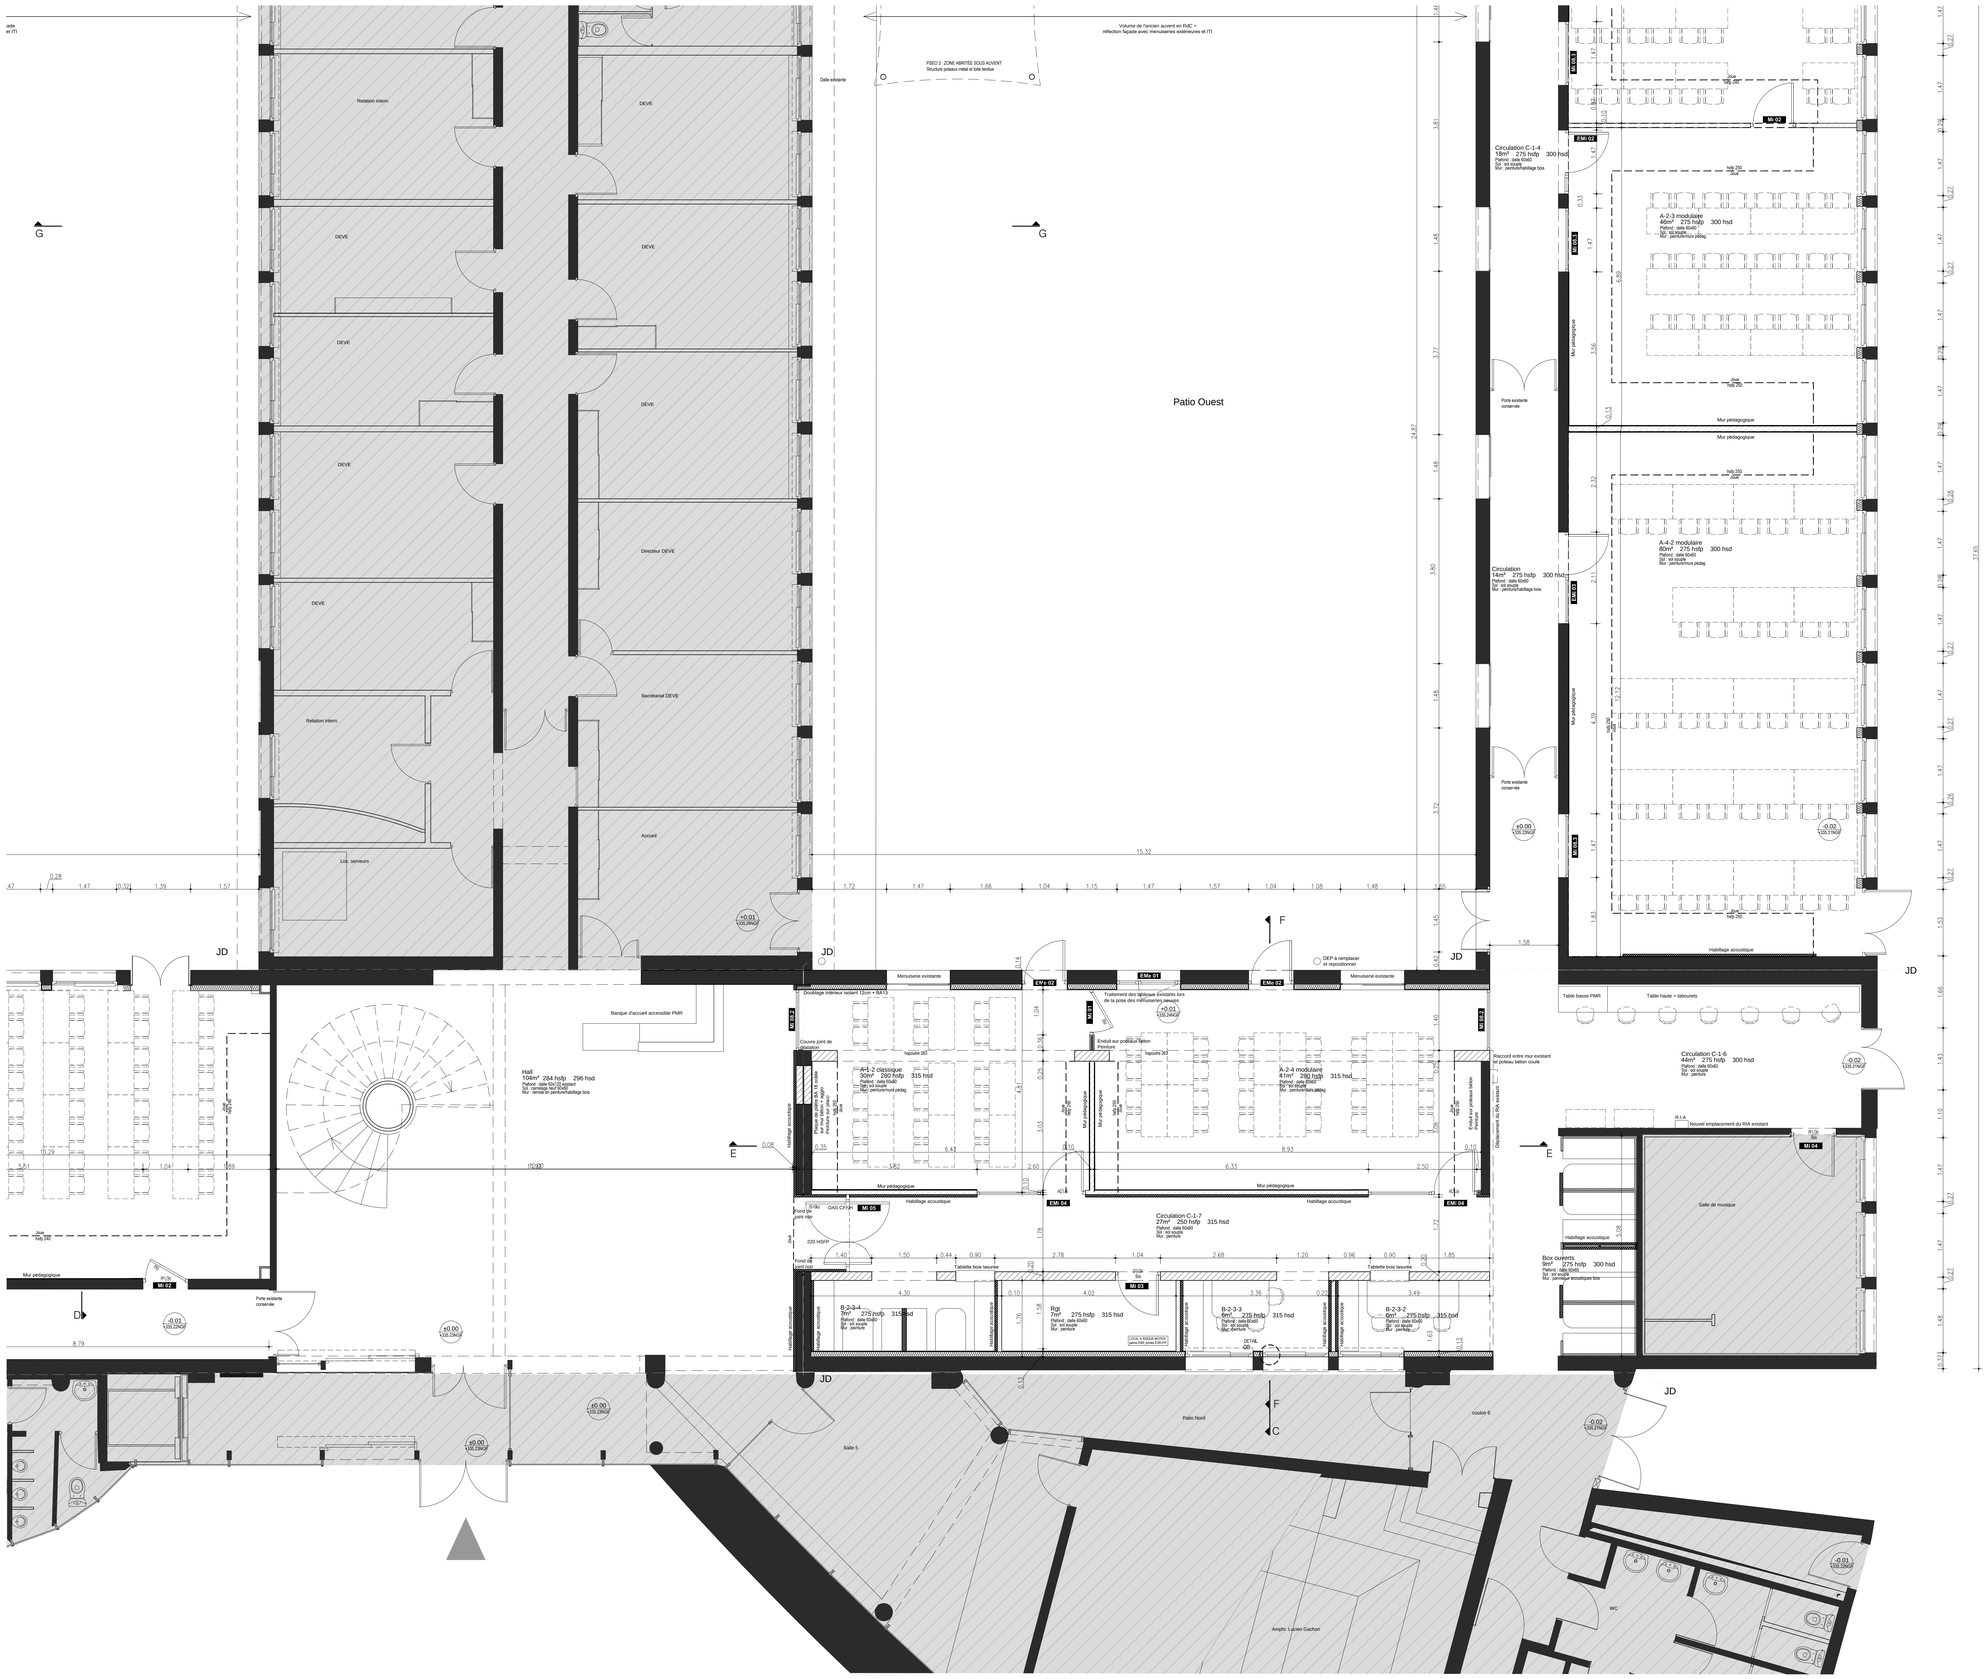

LEGENDE

- Murs maçonnés existants
- Murs maçonnés créés
- Cloisons existantes
- Cloisons créées
- Mur pédagogique : peinture inscriptible sur tout le linéaire du mur + zone aimantée sur 2 ml.
- Hors périmètre du projet
- Zone projet : réfection des sols/murs/plafonds

AFFAIRE :

Réhabilitation du bâtiment principal

VETAGRO SUP - LEMPDES

MAITRE D'OUVRAGE

VETAGRO SUP
LEMPDES
1 avenue Claude Bourgelat
69280 Marcy-l'Etoile
Tel : 04.78.87.25.37

VetAgro Sup

PHASE : Dossier Consultation Entreprises — DCE

NOM DU DOCUMENT : Projet - Plan RDC BASE NO — NUMERO : PJT 01.2

DATE : Décembre 2025 — ECHELLE : 1/50

ARCHITECTE :
B_CUBE SARL d'architecture
65 rue Hénon
69004 Lyon
tel: 04 78 39 30 04

ECONOMISTE / OPC :
PROCOBAT
10 Avenue des canuts
69120 VAULX EN VELIN
tél : 04 37 45 32 45

BET STRUCTURE :
CETIS
3, rue de la Dombes
01 700 Neyron
tél : 04 78 55 00 18

BET FLUIDES :
B27
59, Bd Vivier Merle
69 003 Lyon
tél : 09 70 07 00 74

BET ACOUSTIQUE :
Allegro Acoustique
Rue Colonel Quantin
21000 Dijon
tél : 06 95 24 75 12

COORDINATEUR SPS :
APAVE
76 rue du dauphiné
69960 CORBAS
tel: 04 72 90 46 85

BUREAU DE CONTROLE :
APAVE
76 rue du dauphiné
69960 CORBAS
tel: 04 72 90 46 85

Fichier :