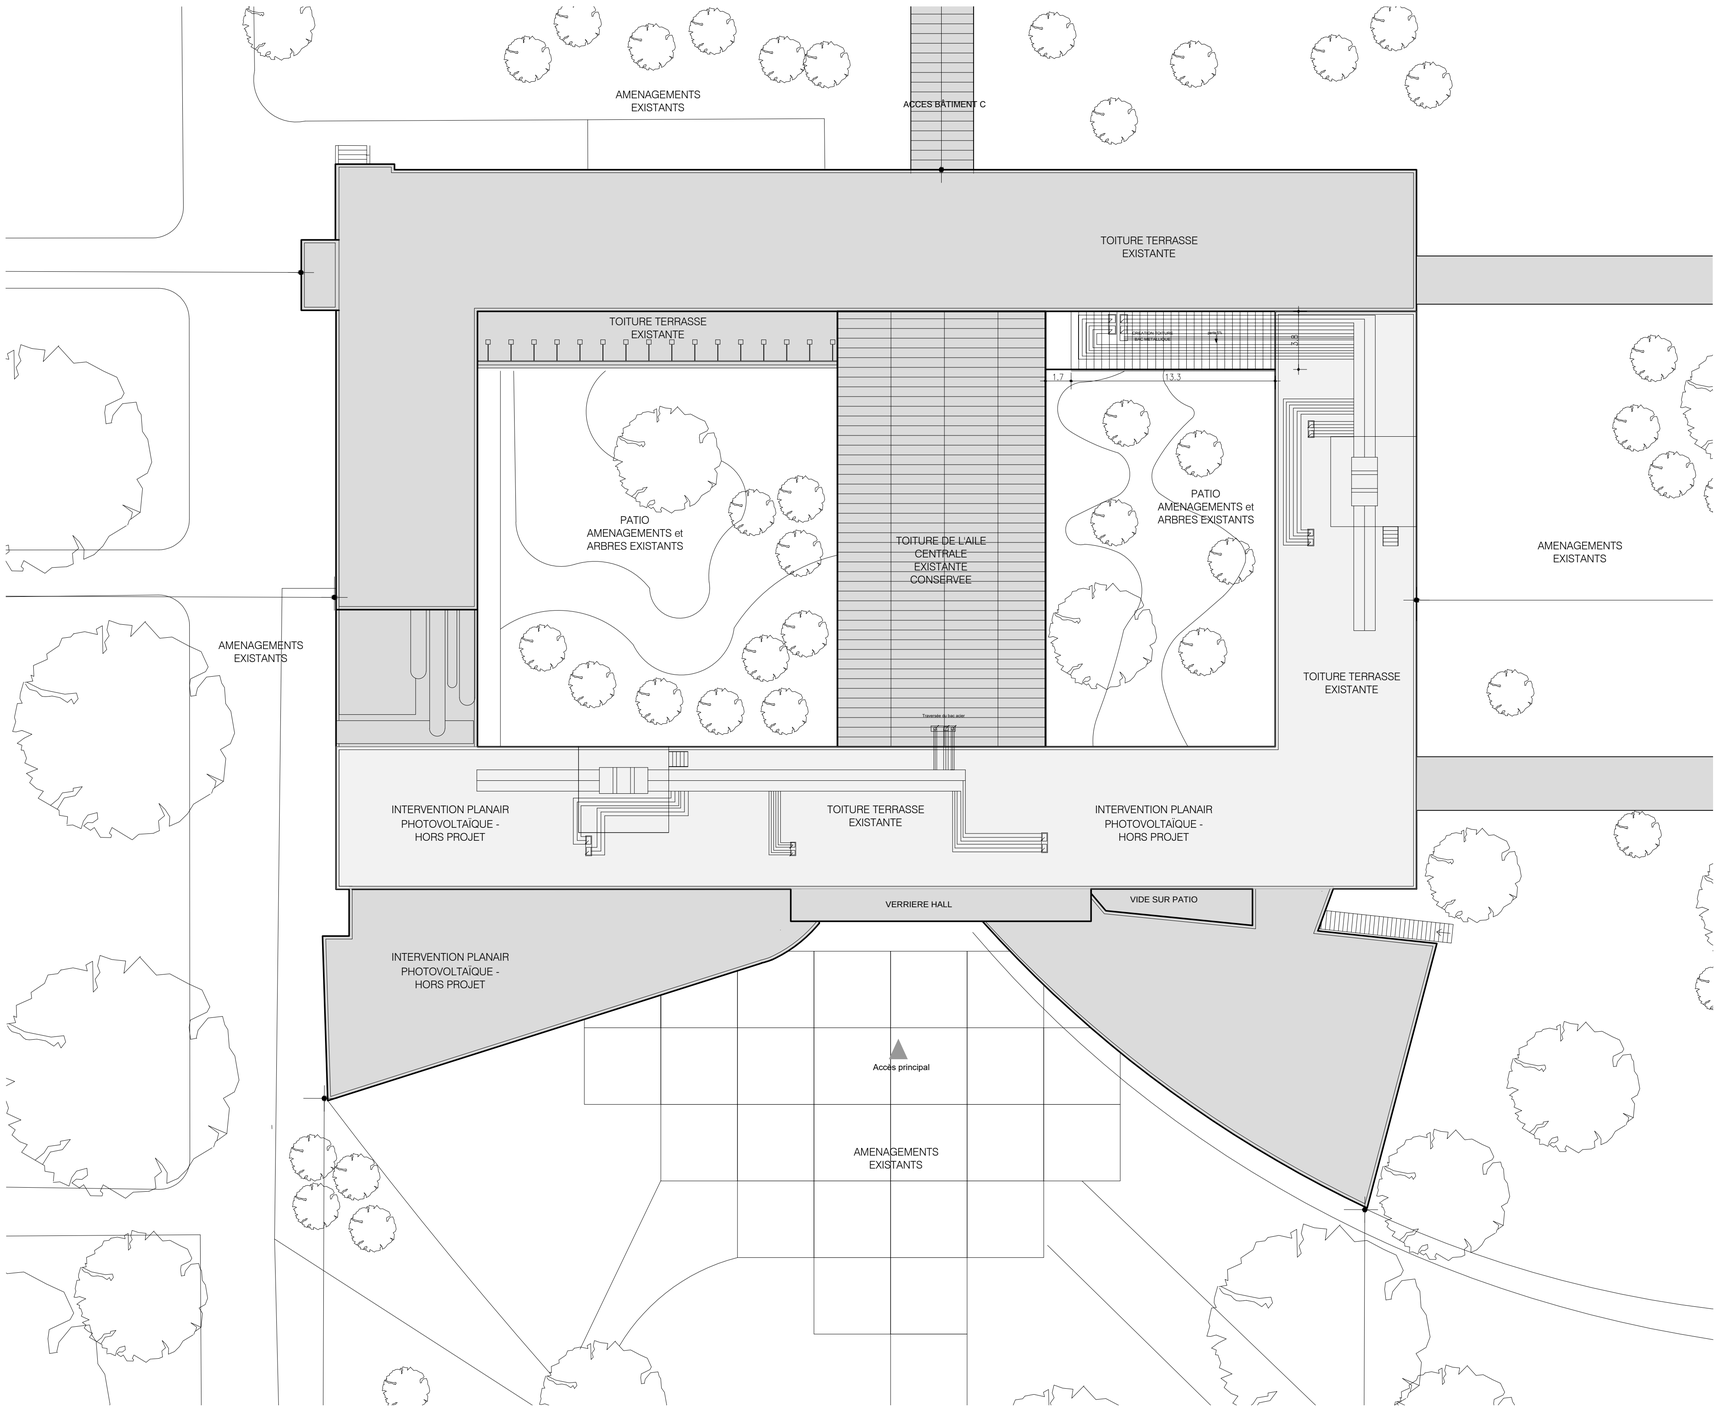

LEGENDE

Bâtiment central : zone hors périmètre du projet

Bâtiment central : Zone projet

NOTA :
Complexe de toiture inchangé, excepté pour :
Ajout de 2x CTA (+ structure métal) et gaines en toiture pour la double flux
Dépose de la CTA Paran, y compris :
+ Rebouchage plancher BA au droit des anciens passages de gaines - lot maçonnerie
+ Reprise d'étanchéité - lot étanchéité
Suppression de l'échelle à crinoline terrasse R+1 (PSEO 1) et création d'un nouvel accès en toiture par un ouvrant depuis circulation Aile Sud - R+2 (remplacement d'un ensemble menuiser fixe)

AFFAIRE :

Réhabilitation du bâtiment principal

VETAGRO SUP - LEMPDES

MAITRE D'OUVRAGE

VETAGRO SUP
LEMPDES
1 avenue Claude Bourgelat
69280 Marcy-l'Etoile
Tel : 04.78.87.25.37

VetAgro Sup

PHASE : Dossier Consultation Entreprises — DCE

NOM DU DOCUMENT : Projet-Plan de toiture PSEO — NUMERO : PJT 03b

DATE : Décembre 2025 — ECHELLE : 1/200

ARCHITECTE :
B_CUBE SARL d'architecture
65 rue Hénon
69004 Lyon
tel: 04 78 39 30 04

ECONOMISTE / OPC :
PROCOBAT
10 avenue des Canuts-Immeuble Woopa
69120 Vaulx En Velin
tél : 04 37 45 32 45

BET STRUCTURE :
CETIS
3 rue de la Dombes
01700 Neyron
tél : 04 78 55 00 18

BET FLUIDES :
B27
59 boulevard Marius Vivier-Merle
69003 Lyon
tél : 09 70 07 00 74

BET ACOUSTIQUE :
Allegro Acoustique
Rue Colonel Quantin
21000 Dijon
tél : 06 95 24 75 12

COORDINATEUR SPS :
APAVE
76 rue du dauphiné
69960 CORBAS
tel: 04 73 31 90 00

BUREAU DE CONTROLE :
APAVE
76 rue du dauphiné
69960 CORBAS
tel: 04 73 31 90 00

Fichier :