COUPE E

COUPE F

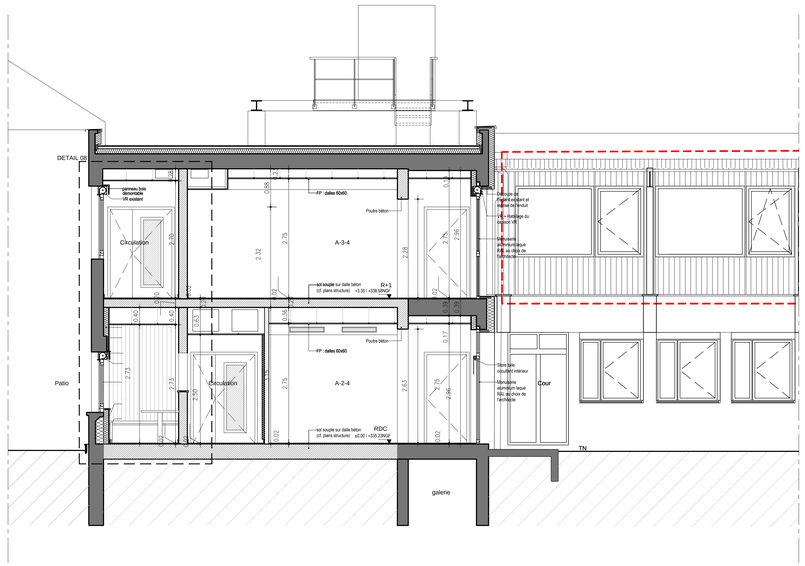

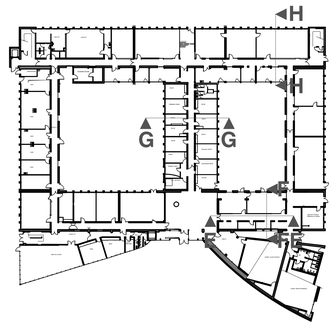

COUPE G

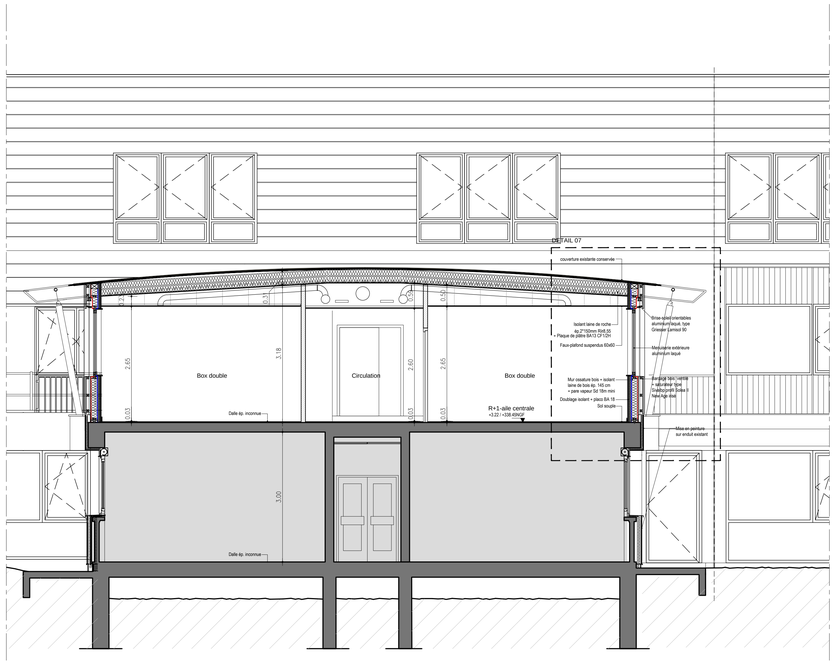

COUPE H

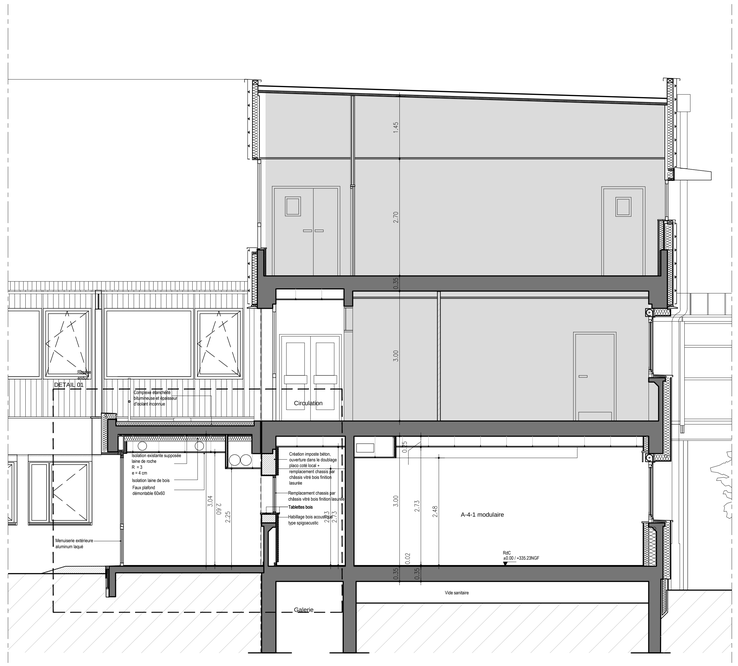

AFFAIRE :

Réhabilitation du bâtiment principal

VETAGRO SUP - LEMPDES

MAITRE D'OUVRAGE

VETAGRO SUP
LEMPDES
1 avenue Claude Bourgelat
69280 Marcy-l'Etoile
Tel : 04.78.87.25.37

VetAgro Sup

PHASE : Dossier Consultation Entreprises	DCE
NOM DU DOCUMENT : Projet-Coupes EFGH BASE	NUMERO : PJT 20
DATE : Décembre 2025	ECHELLE : 1/50

ARCHITECTE :
B_CUBE SARL d'architecture
65 rue Hénon
69004 Lyon
tel: 04 78 39 30 04

ECONOMISTE / OPC :
PROCOBAT
10 avenue des Canuts-Immeuble Woopa
69120 Vaulx En Velin
tél : 04 37 45 32 45

BET STRUCTURE :
CETIS
3 rue de la Dombes
01700 Neyron
tél : 04 78 55 00 18

BET FLUIDES :
B27
59 boulevard Marius Vivier-Merle
69003 Lyon
tél : 09 70 07 00 74

BET ACOUSTIQUE :
Allegro Acoustique
Rue Colonel Quantin
21000 Dijon
tél : 06 95 24 75 12

COORDINATEUR SPS :
APAVE
76 rue du dauphiné
69960 CORBAS
tel: 04 73 31 90 00

BUREAU DE CONTROLE :
APAVE
76 rue du dauphiné
69960 CORBAS
tel: 04 73 31 90 00

Fichier :