COUPE E

COUPE F

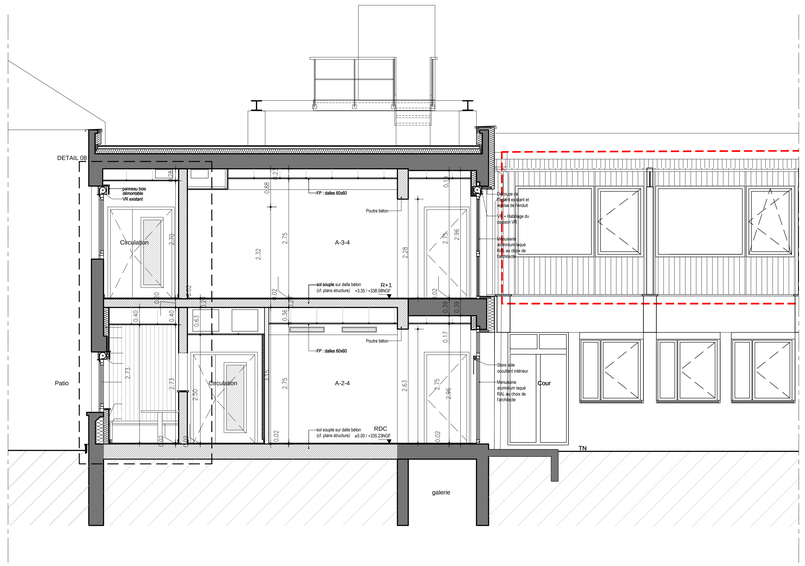

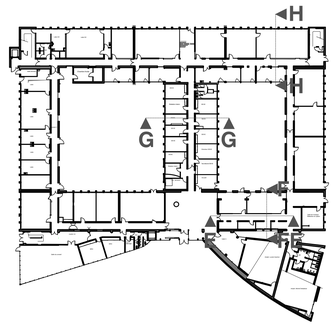

COUPE G

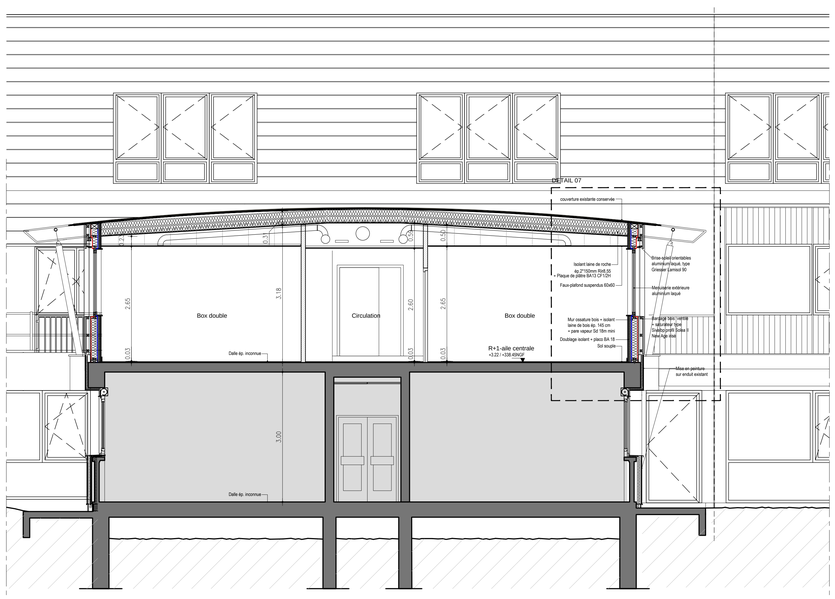

COUPE H

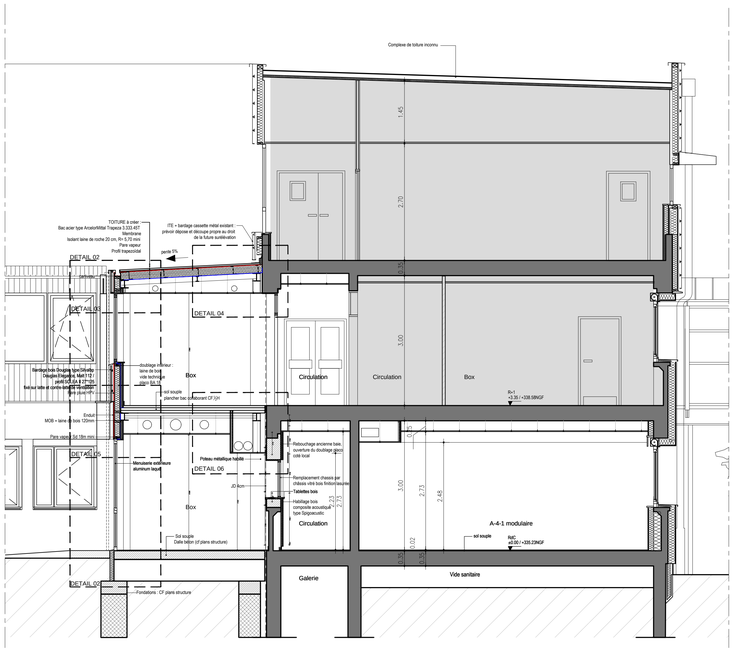

AFFAIRE :

Réhabilitation du bâtiment principal

VETAGRO SUP - LEMPDES

MAITRE D'OUVRAGE

VETAGRO SUP
LEMPDES
1 avenue Claude Bourgelat
69280 Marcy-l'Etoile
Tel : 04.78.87.25.37

VetAgro Sup

PHASE : Dossier Consultation Entreprises	DCE
NOM DU DOCUMENT : Projet-Coupes EFGH PSEO	NUMERO : PJT 20b
DATE : Décembre 2025	ECHELLE : 1/50

ARCHITECTE : B_CUBE SARL d'architecture 65 rue Hénon 69004 Lyon tél: 04 78 39 30 04	ECONOMISTE / OPC : PROCOBAT 10 avenue des Canuts-Immeuble Woopa 69120 Vaulx En Velin tél : 04 37 45 32 45
BET STRUCTURE : CETIS 3 rue de la Dombes 01700 Neyron tél : 04 78 55 00 18	BET FLUIDES : B27 59 boulevard Marius Vivier-Merle 69003 Lyon tél : 09 70 07 00 74
BET ACOUSTIQUE : Allegro Acoustique Rue Colonel Quantin 21000 Dijon tél : 06 95 24 75 12	
COORDINATEUR SPS : APAVE 76 rue du dauphiné 69960 CORBAS tel: 04 73 31 90 00	BUREAU DE CONTROLE : APAVE 76 rue du dauphiné 69960 CORBAS tel: 04 73 31 90 00

Fichier :