

AFFAIRE :

Réhabilitation du bâtiment principal

VETAGRO SUP - LEMPDES

MAITRE D'OUVRAGE

VETAGRO SUP  
LEMPDES

1 avenue Claude Bourgelat  
69280 Marcy-l'Etoile  
Tel : 04.78.87.25.37



PHASE :

Dossier Consultation Entreprises

DCE

NOM DU DOCUMENT

Projet-Aile sud extension PSEO

NUMERO

PJT400b

DATE :

Décembre 2025

ECHELLE :

1/10

ARCHITECTE :

B\_CUBE SARL d'architecture  
65 rue Hénon  
69004 Lyon  
tel: 04 78 39 30 04



ECONOMISTE / OPC :

PROCOBAT  
10 avenue des Canuts-Immeuble Woopa  
69120 Vaulx En Velin  
tél : 04 37 45 32 45

BET STRUCTURE :

CETIS  
3 rue de la Dombes  
01700 Neyron  
tél : 04 78 55 00 18

BET FLUIDES :

B27  
59 boulevard Marius Vivier-Merle  
69003 Lyon  
tél : 09 70 07 00 74

BET ACOUSTIQUE :

Allegro Acoustique  
Rue Colonel Quantin  
21000 Dijon  
tél : 06 95 24 75 12


COORDINATEUR SPS :

APAVE  
76 rue du dauphiné  
69960 CORBAS  
tel: 04 73 31 90 00

BUREAU DE CONTROLE :


APAVE  
76 rue du dauphiné  
69960 CORBAS  
tel: 04 73 31 90 00

Fichier :

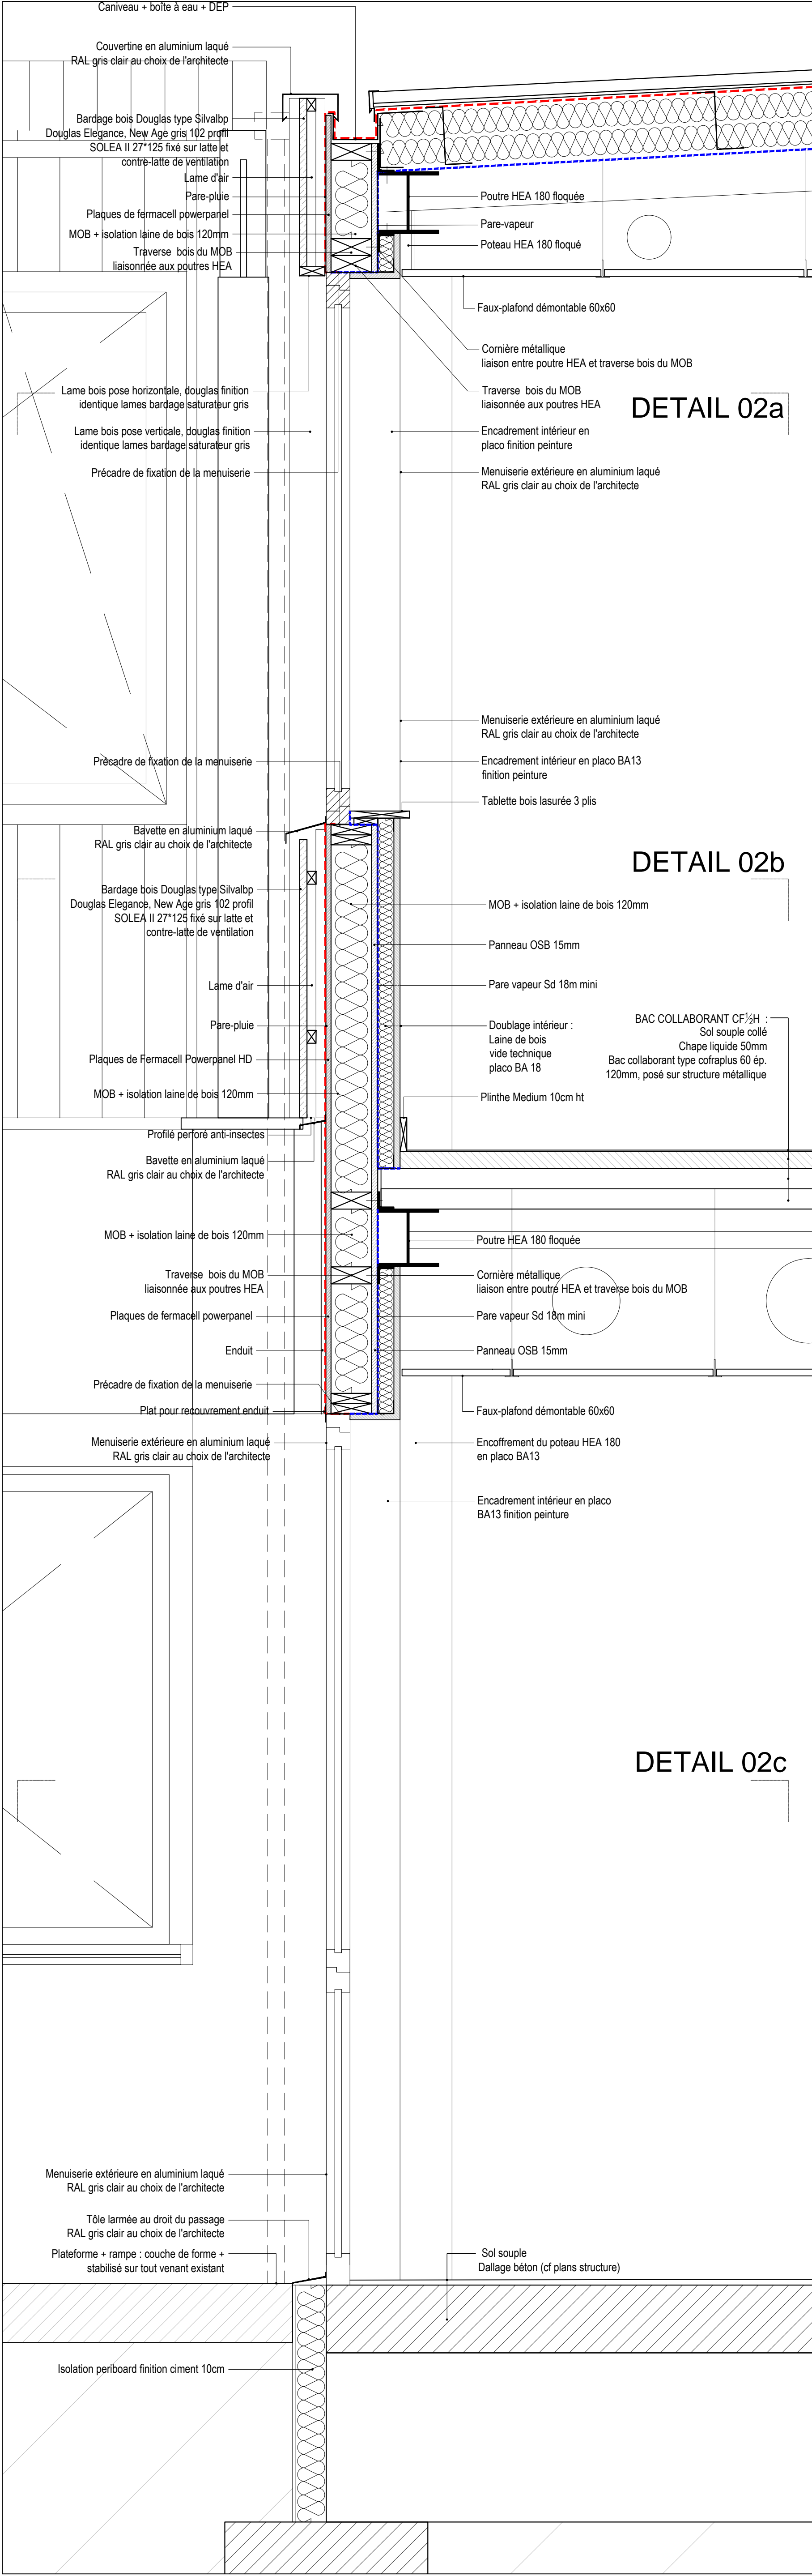


DETAIL 02  
Coupe verticale complexe de mur extension aile sud


Nota : recouvrement de la menuiserie extérieure de 2 à 4 cm d'isolant

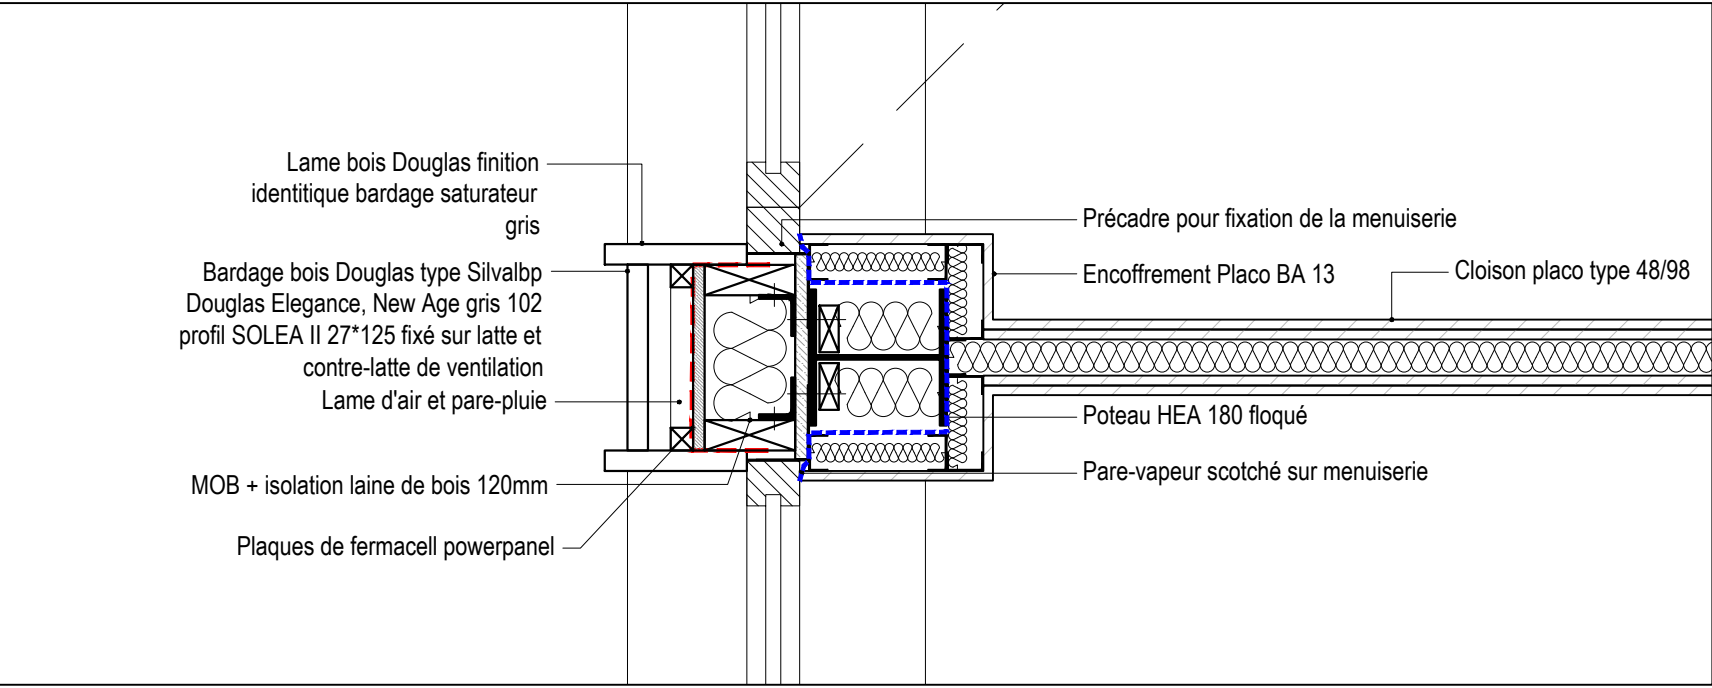

DETAIL 02a  
Coupe horizontale menuiserie R+1

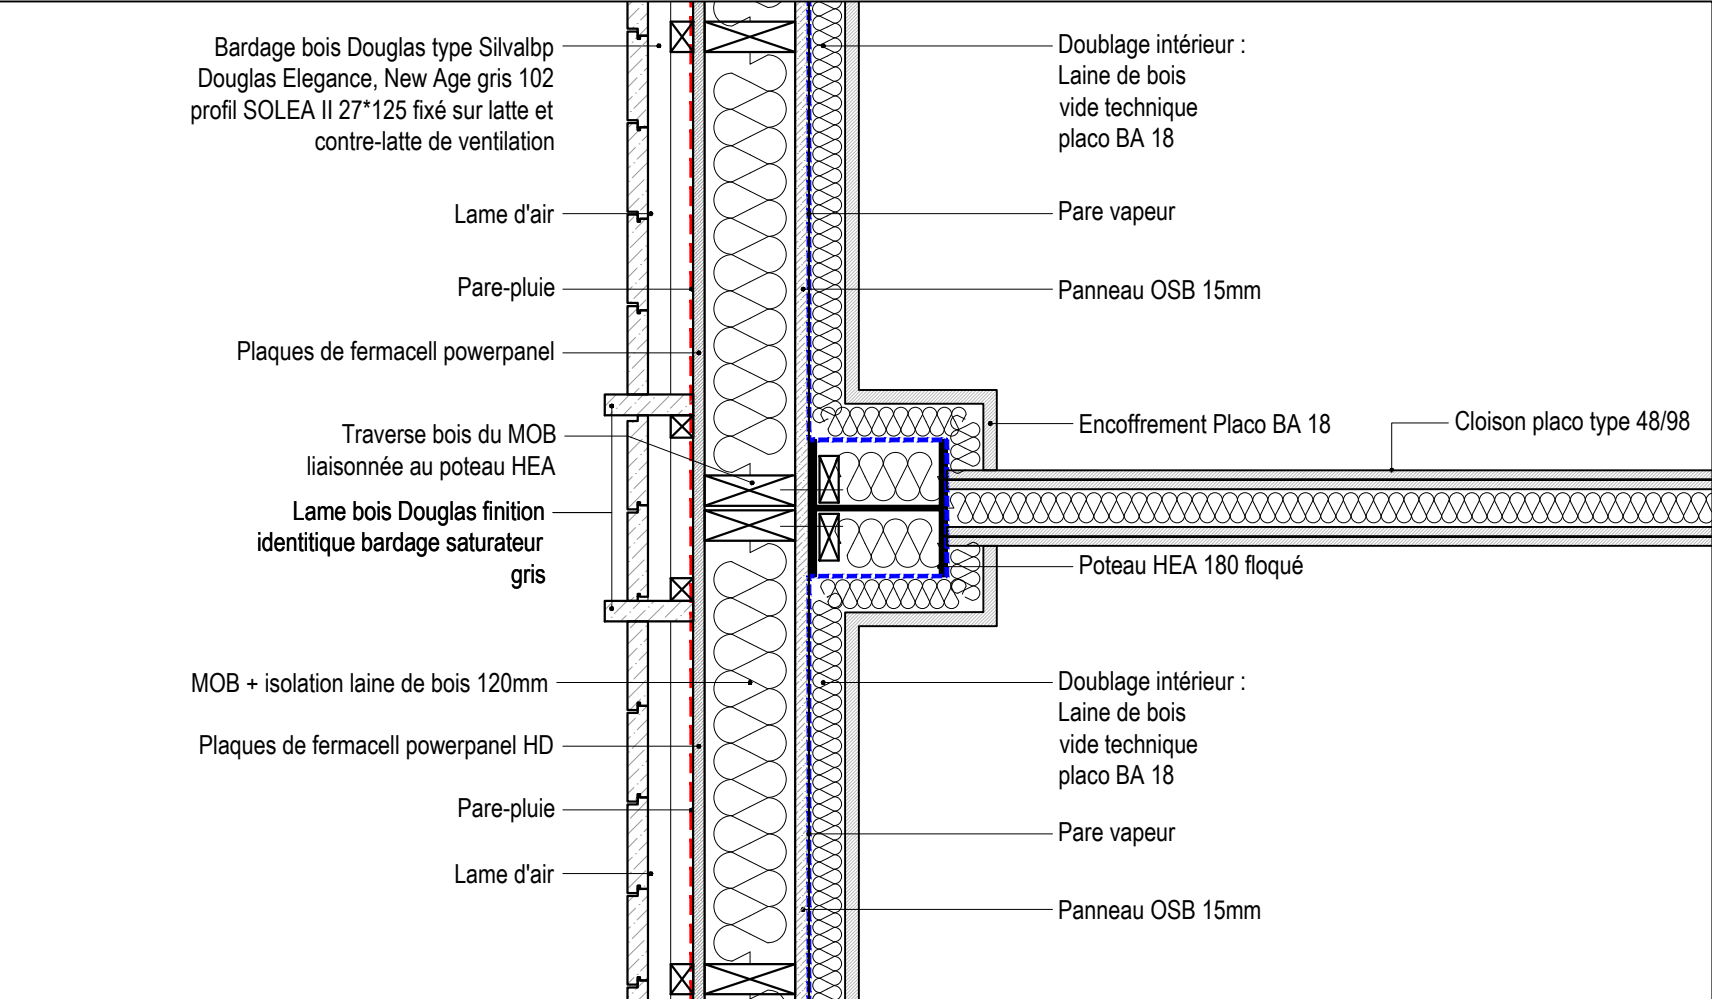


DETAIL 02b  
Coupe horizontale allège R+1 : bardage bois

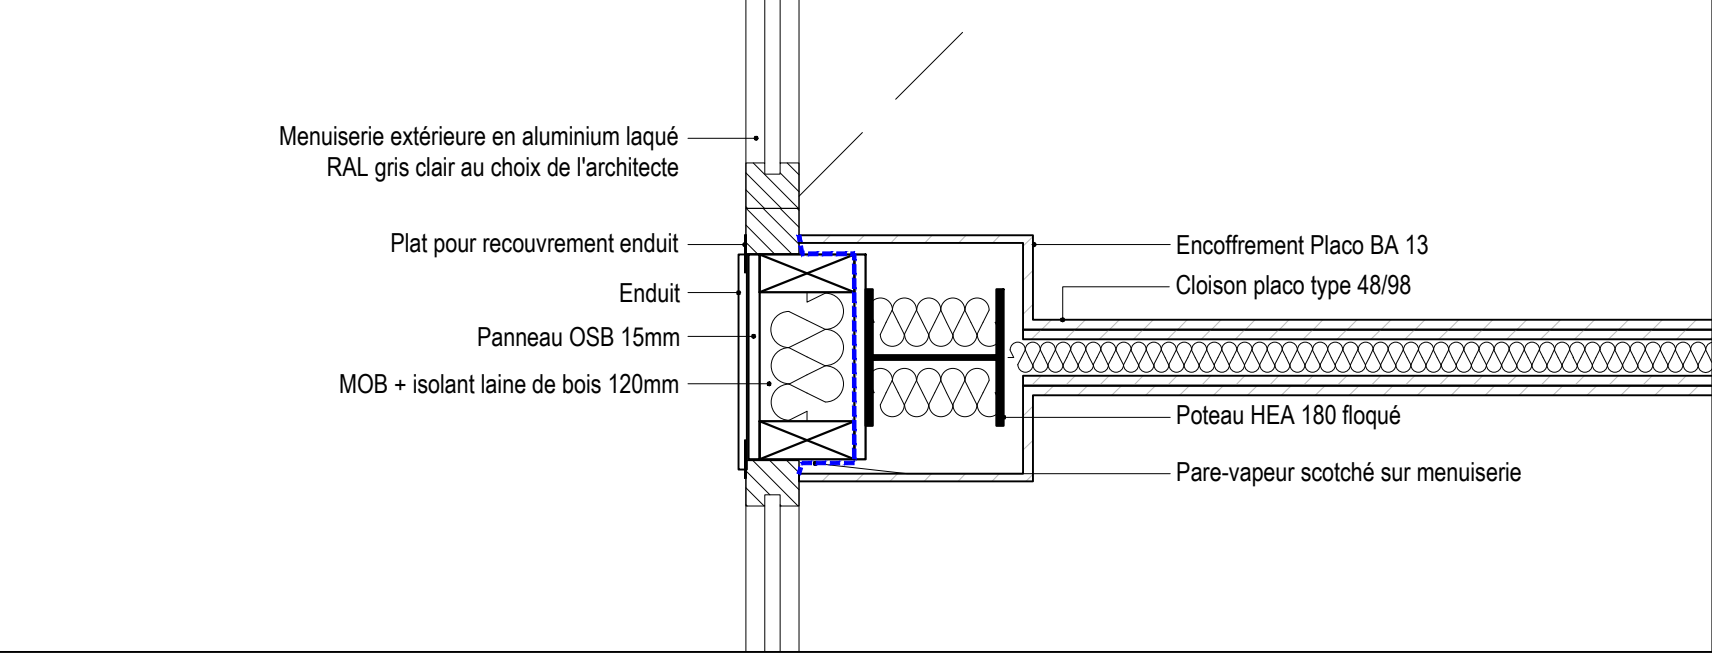


DETAIL 02c  
Coupe horizontale menuiserie RDC

AFFAIRE :			
Réhabilitation du bâtiment principal			
VETAGRO SUP - LEMPDES			
MAITRE D'OUVRAGE			
VETAGRO SUP LEMPDES 1 avenue Claude Bourgelat 69280 Marcy-l'Etoile Tel : 04.78.87.25.37		VetAgro Sup	
PHASE :		DCE	
Dossier Consultation Entreprises		DCE	
NOM DU DOCUMENT		NUMERO	
Projet-Façade extension PSEO		PJT401b	
DATE :	Décembre 2025	ECHELLE :	1/10
ARCHITECTE :		ECONOMISTE / OPC :	
B_CUBE SARL d'architecture 65 rue Hénou 69004 Lyon tel. 04 78 39 30 04		PROCOBAT 10 avenue des Canuts-Immeuble Woopa 69120 Vaulx En Velin tél : 04 37 45 32 45	
BET STRUCTURE :		BET FLUIDES :	
CETIS 3 rue de la Dombes 01700 Neyron tél : 04 78 55 00 18		B27 59 boulevard Marius Vivier-Merle 69003 Lyon tél : 09 70 07 00 74	
BET ACOUSTIQUE :			
Allegro Acoustique Rue Colonel Quantin 21000 Dijon tél : 06 95 24 75 12			
COORDINATEUR SPS :		BUREAU DE CONTROLE :	
APAVE 76 rue du dauphiné 69960 CORBAS tel: 04 73 31 90 00		APAVE 76 rue du dauphiné 69960 CORBAS tel: 04 73 31 90 00	

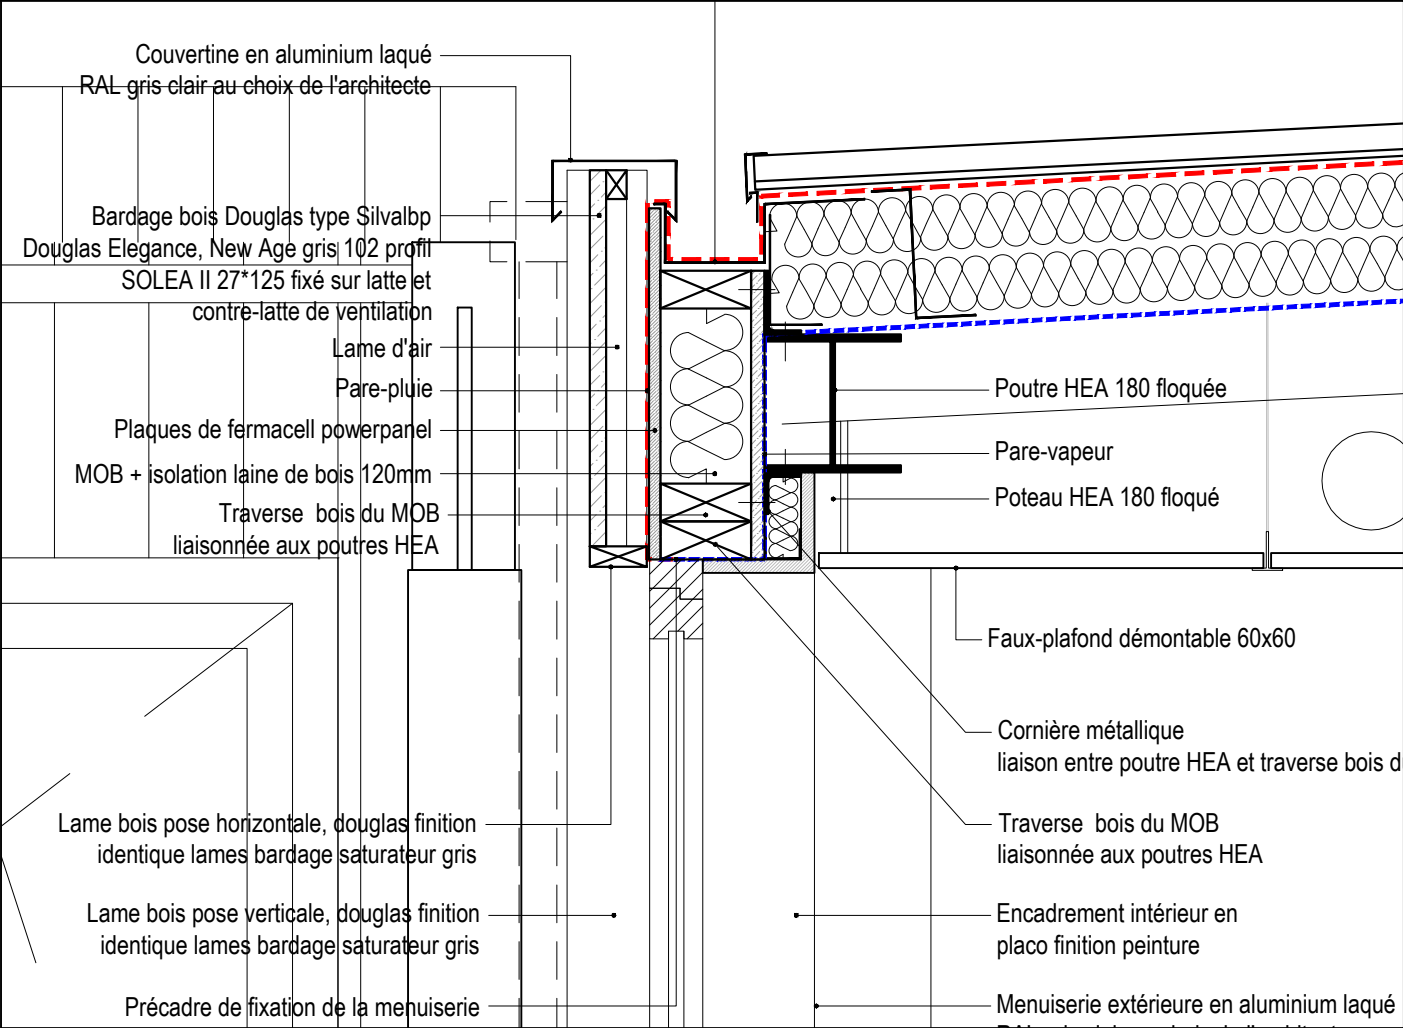

DETAIL 03

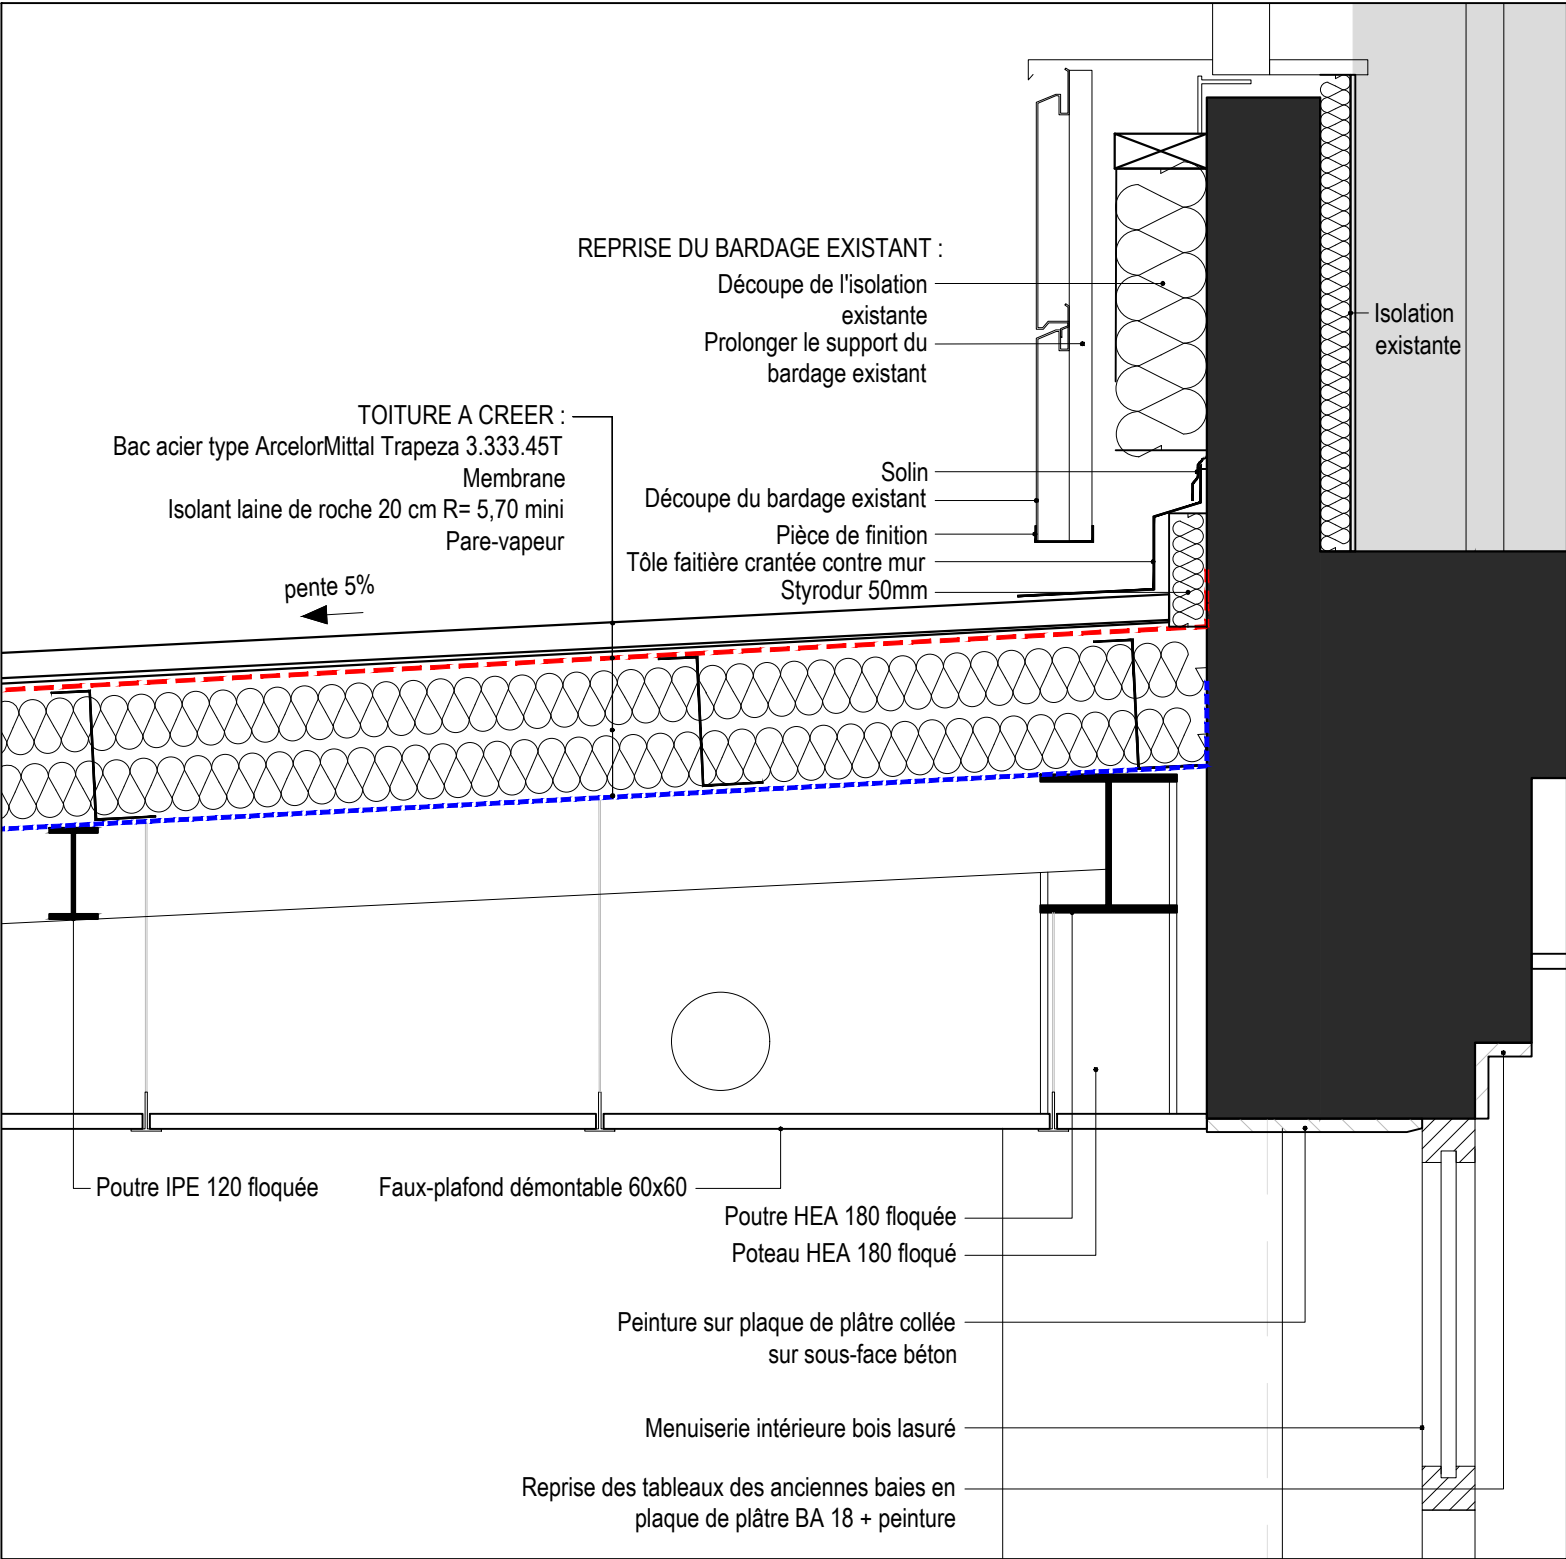


DETAIL 04


Nota : recouvrement de la menuiserie extérieure de 2 à 4 cm d'isolant

Réhabilitation du bâtiment principal - VETAGRO SUP - LEMPDES				DCE		MAITRE D'OUVRAGE	MAITRE D'OEUVRE	ECONOMISTE PROCOBAT
Titre:	Projet-Détails de la toiture de l'extension PSEO	N°: PJT 402b	Ech: 1/10	Date: Déc-2025	Ind: A0	VETAGRO SUP 1 avenue Claude Bourgelat 69 280 Marcy-l'Etoile	B_CUBE architectes 65 Rue Hénon 69004 Lyon Tel: 04 78 39 30 04	BET FLUIDES B27
								BET STRUCTURES CETIS



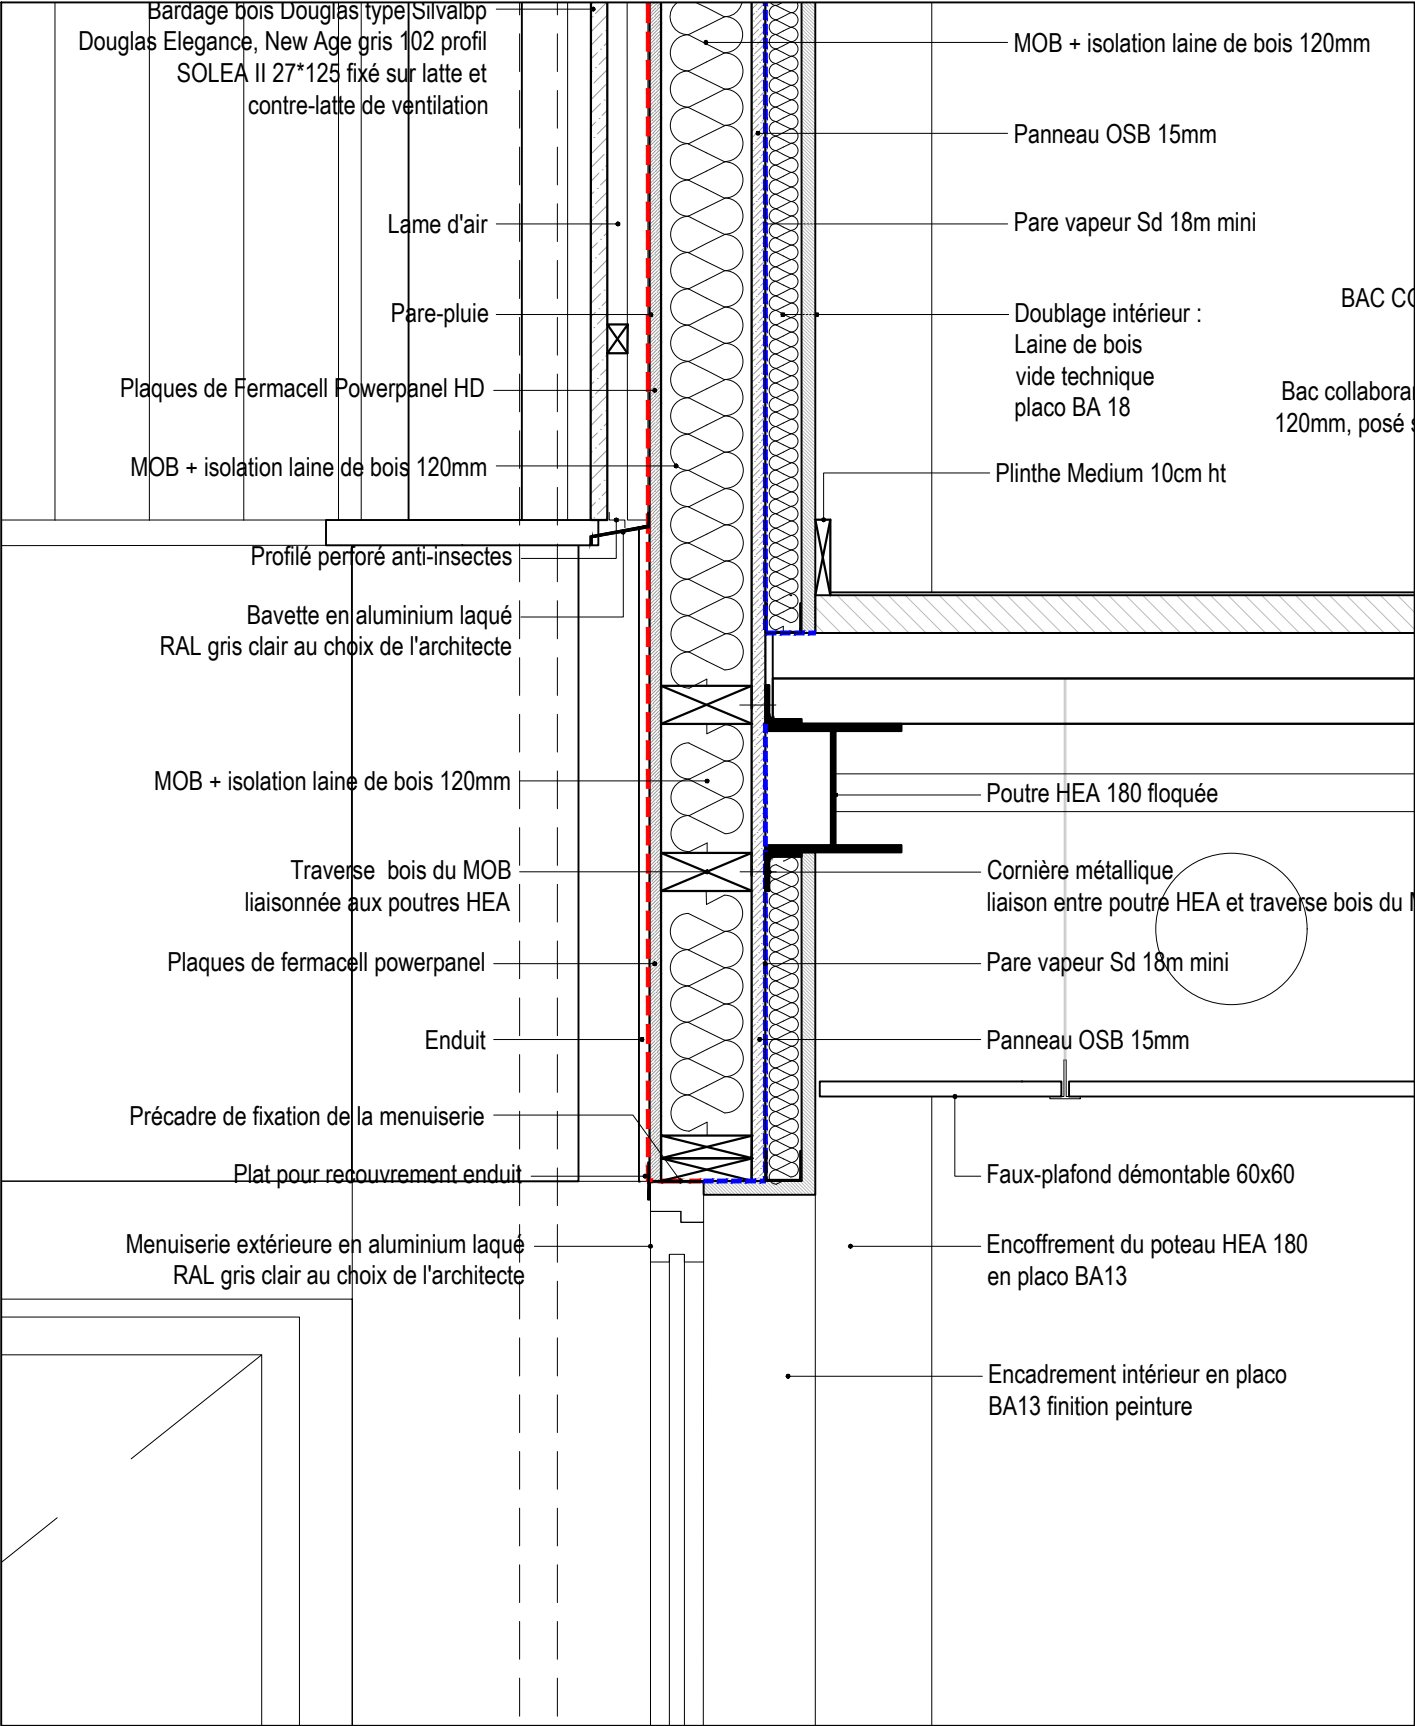

DETAIL 05

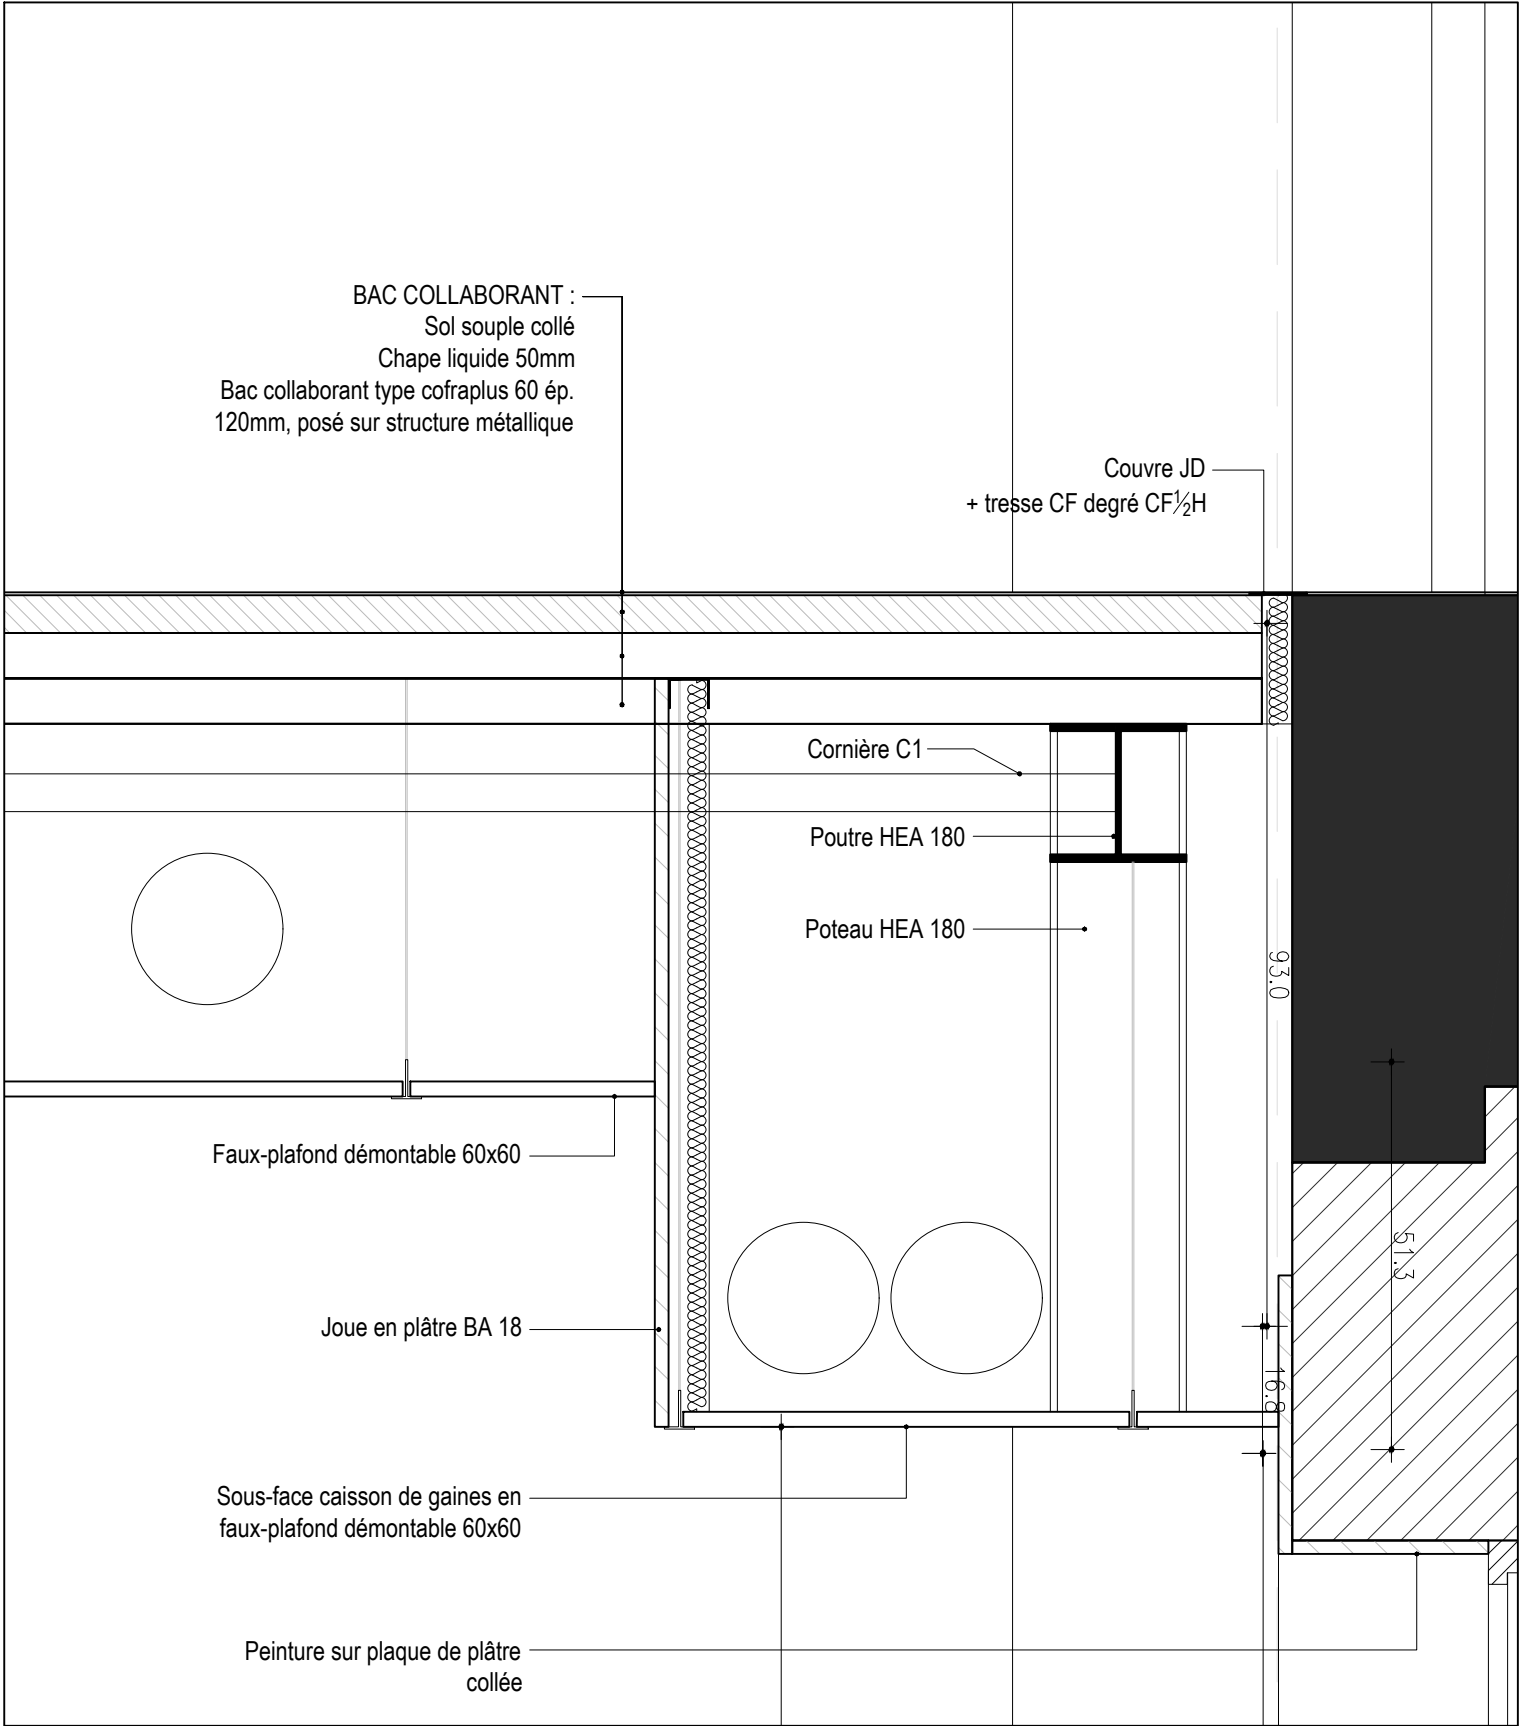

DETAIL 06

Nota : recouvrement de la menuiserie extérieure de 2 à 4 cm d'isolant

Réhabilitation du bâtiment principal - VETAGRO SUP - LEMPDES				DCE		MAITRE D'OUVRAGE	MAITRE D'OEUVRE	ECONOMISTE
						VETAGRO SUP 1 avenue Claude Bourgelat 69 280 Marcy-l'Etoile	B_CUBE architectes 65 Rue Hénon 69004 Lyon Tel: 04 78 39 30 04	PROCOBAT
Titre:                      Projet-Détails du bac collaborant extension PSEO				N°: PJT 403b	Ech: 1/10	Date:    Déc-2025	Ind:    A0	BET FLUIDES B27
								BET STRUCTURES CETIS