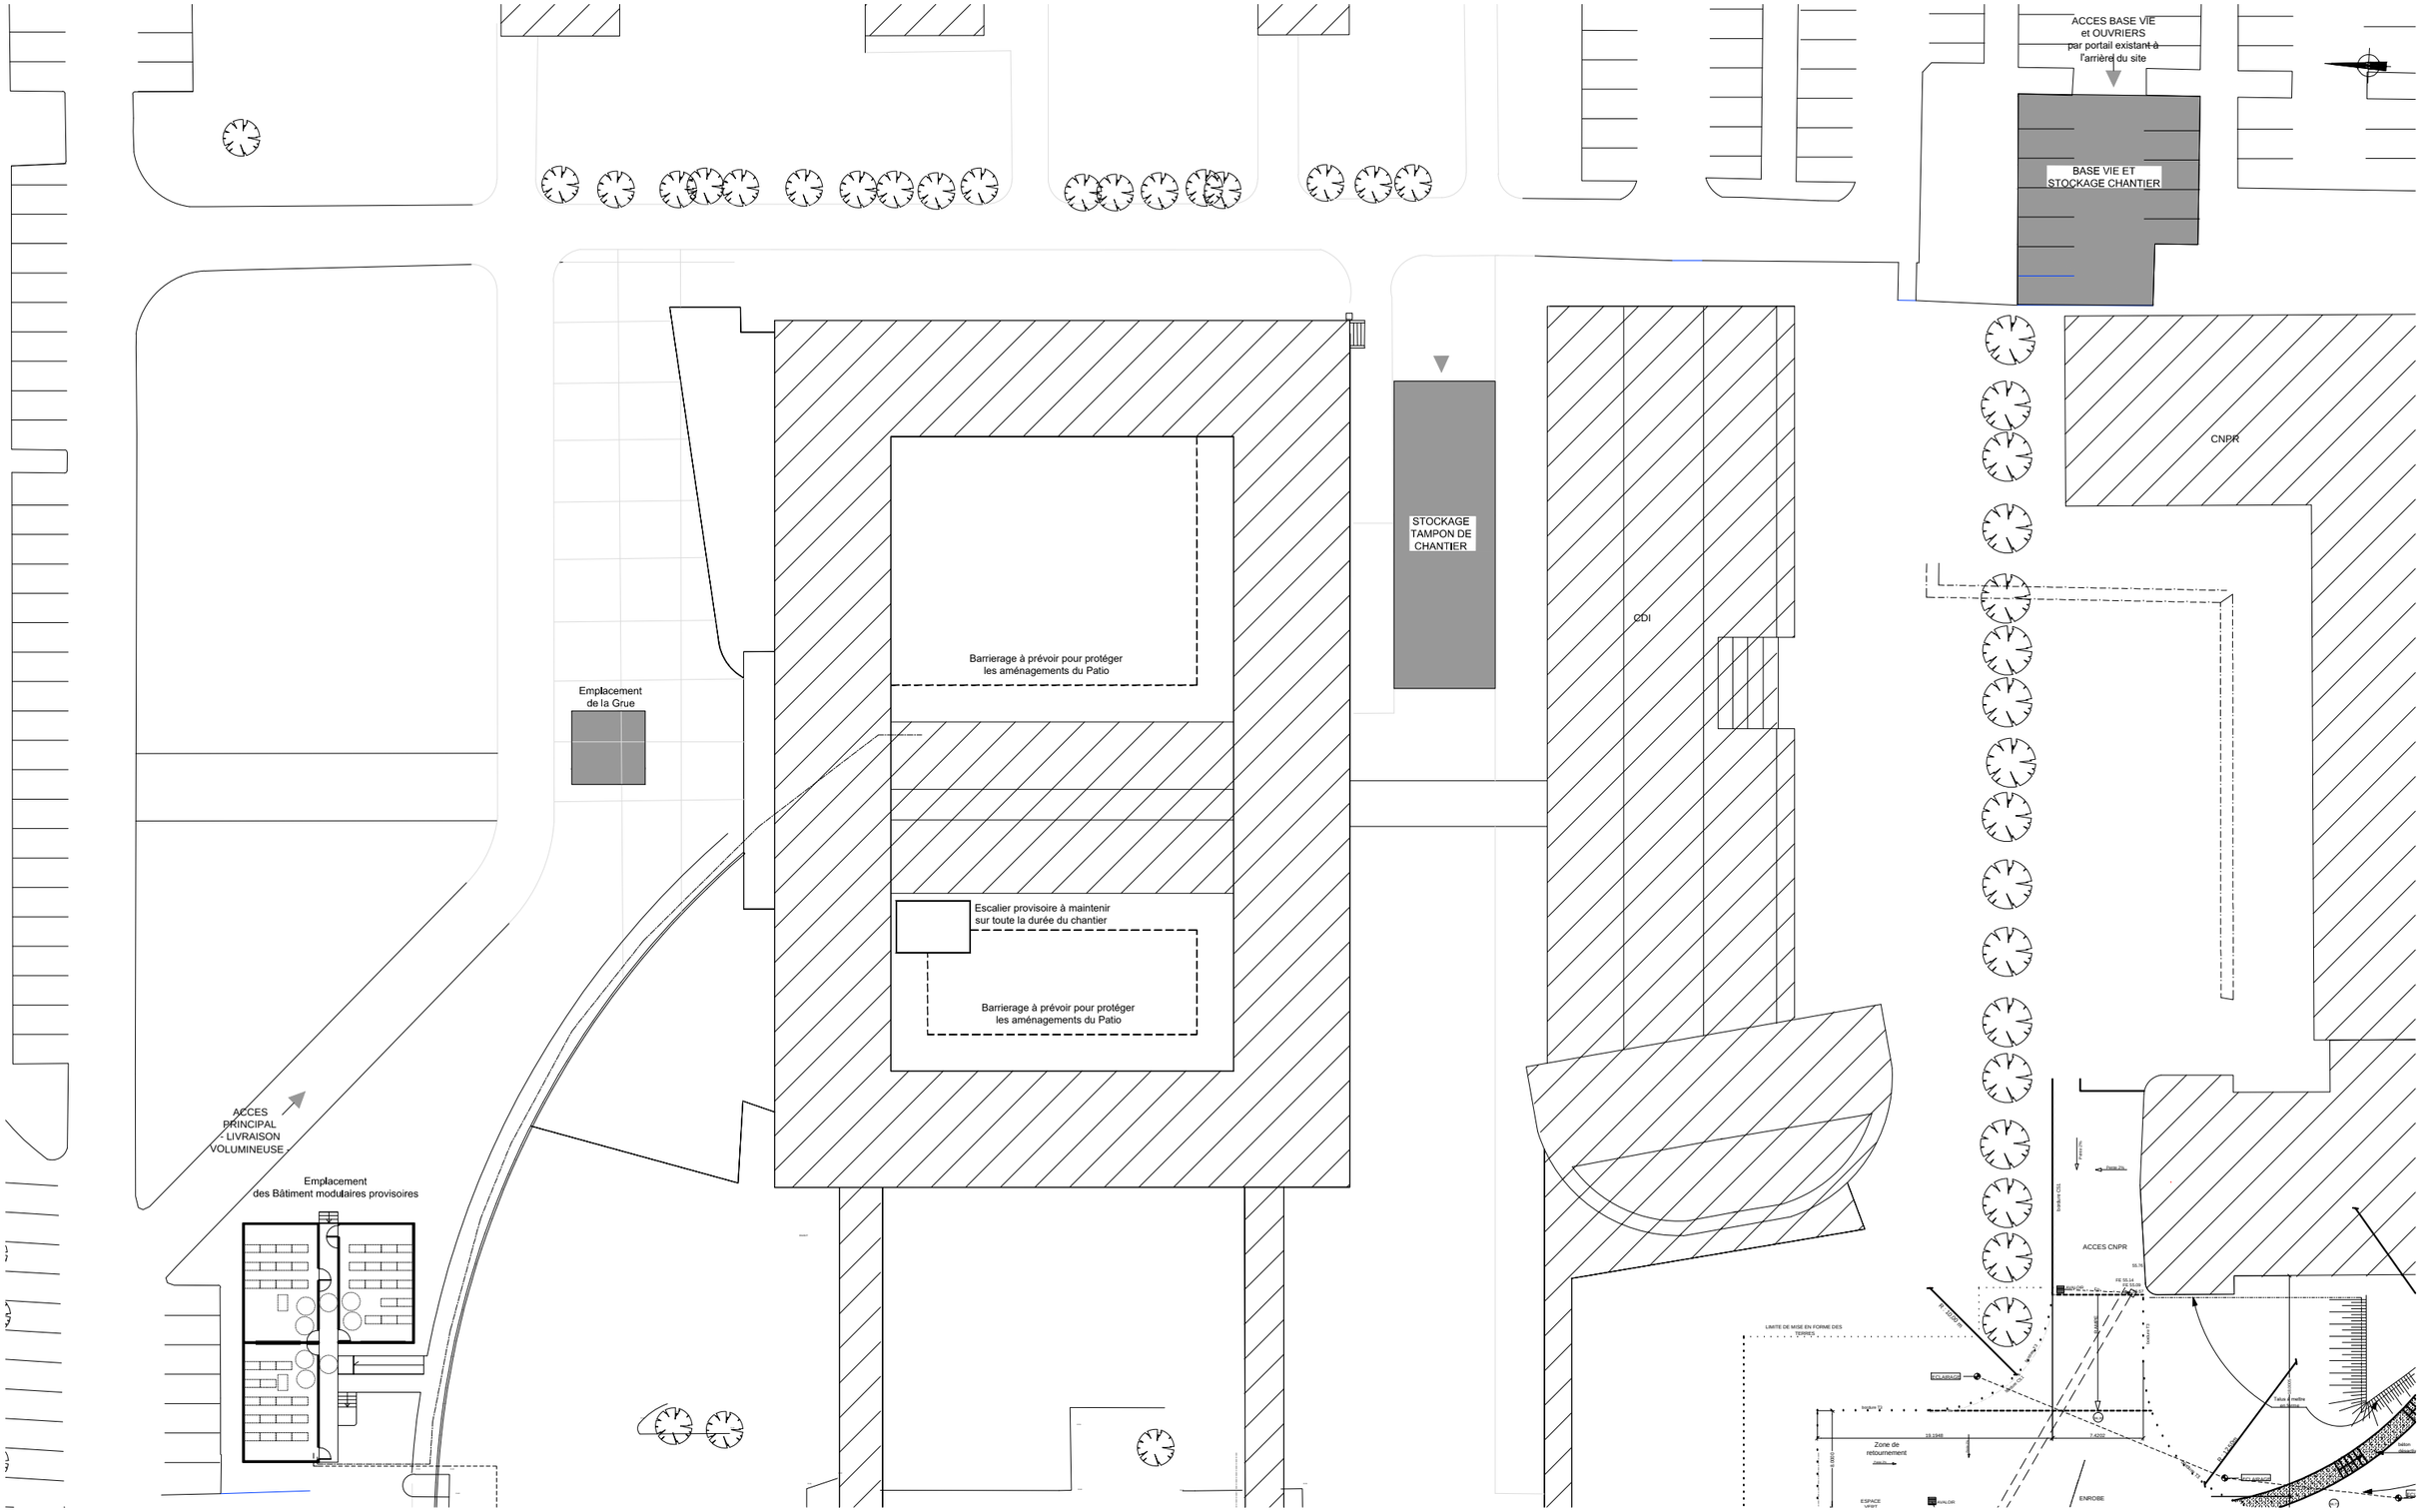

Réhabilitation du bâtiment principal - VETAGRO SUP - LEMPDES				DCE		MAITRE D'OUVRAGE VETAGRO SUP 1 avenue Claude Bourgelat 69 280 Marcy-l'Etoile	MAITRE D'OEUVRE B_CUBE architectes 65 Rue Hénon 69004 Lyon Tel: 04 78 39 30 04	ECONOMISTE PROCOBAT
Titre:	Plan installation de chantier	N°: PJT 50	Ech: 1/500	Date: Déc-2025	Ind: A0			BET FLUIDES B27
								BET STRUCTURES CETIS

***.dwg