


DETAIL 07  
Nota : recouvrement de la menuiserie extérieure de 2 à 4 cm d'isolant

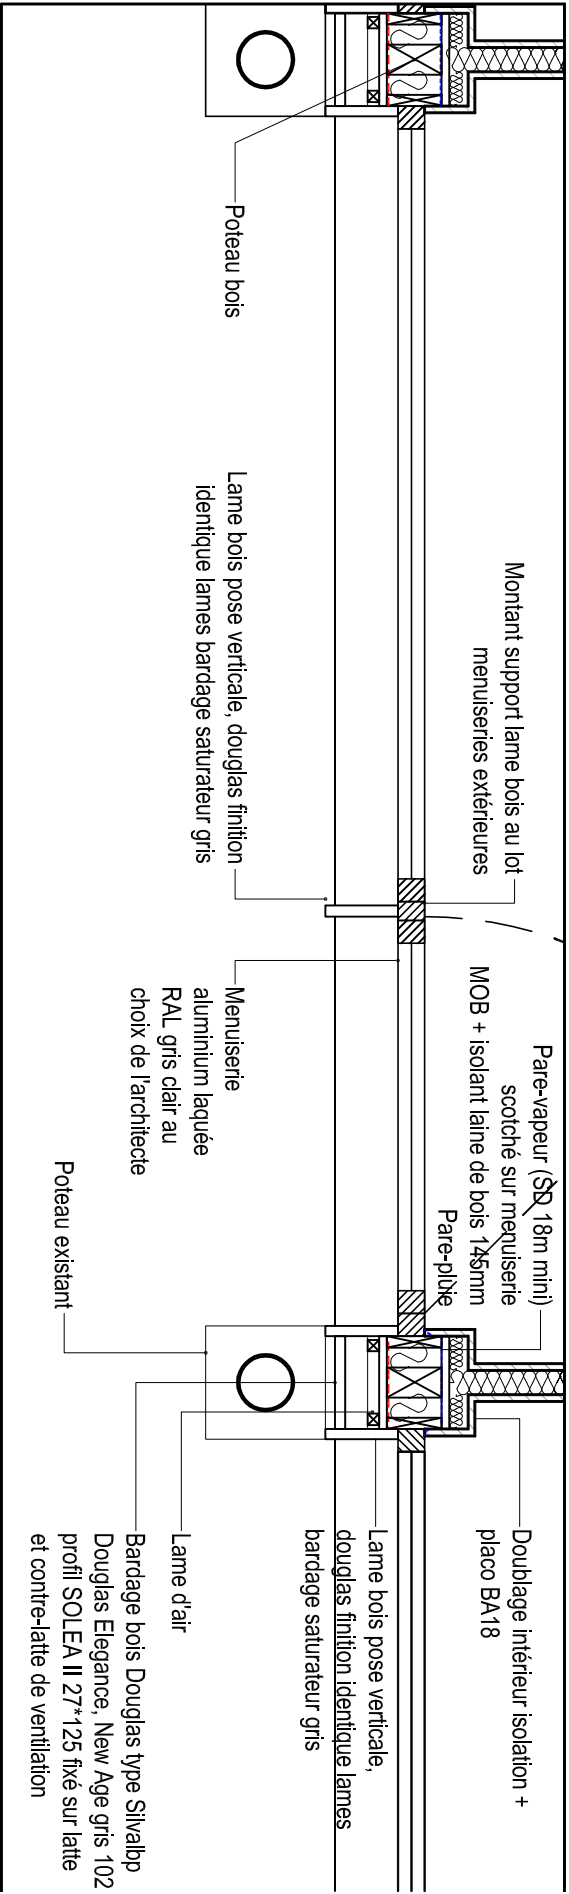

R�habilitation du b�timent principal - VETAGRO SUP - LEMPDES				DCE		MAITRE D'OUVRAGE		MAITRE D'OEUVRE		ECONOMISTE	
Titre:				Projet-D�tail fa�ade aile centrale R+1		N�: PJT 500		Ech: 1/20		Date: D�c-2025	
								Ind: A0		VETAGRO SUP 1 avenue Claude Bourgelat 69 280 Marcy-l'Etoile	
								B. CUBE architectes 65 Rue H�non 69004 Lyon T�l: 04 78 39 30 04		BET FLUIDES B27	
										BET STRUCTURES CETIS	