

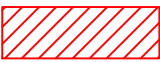
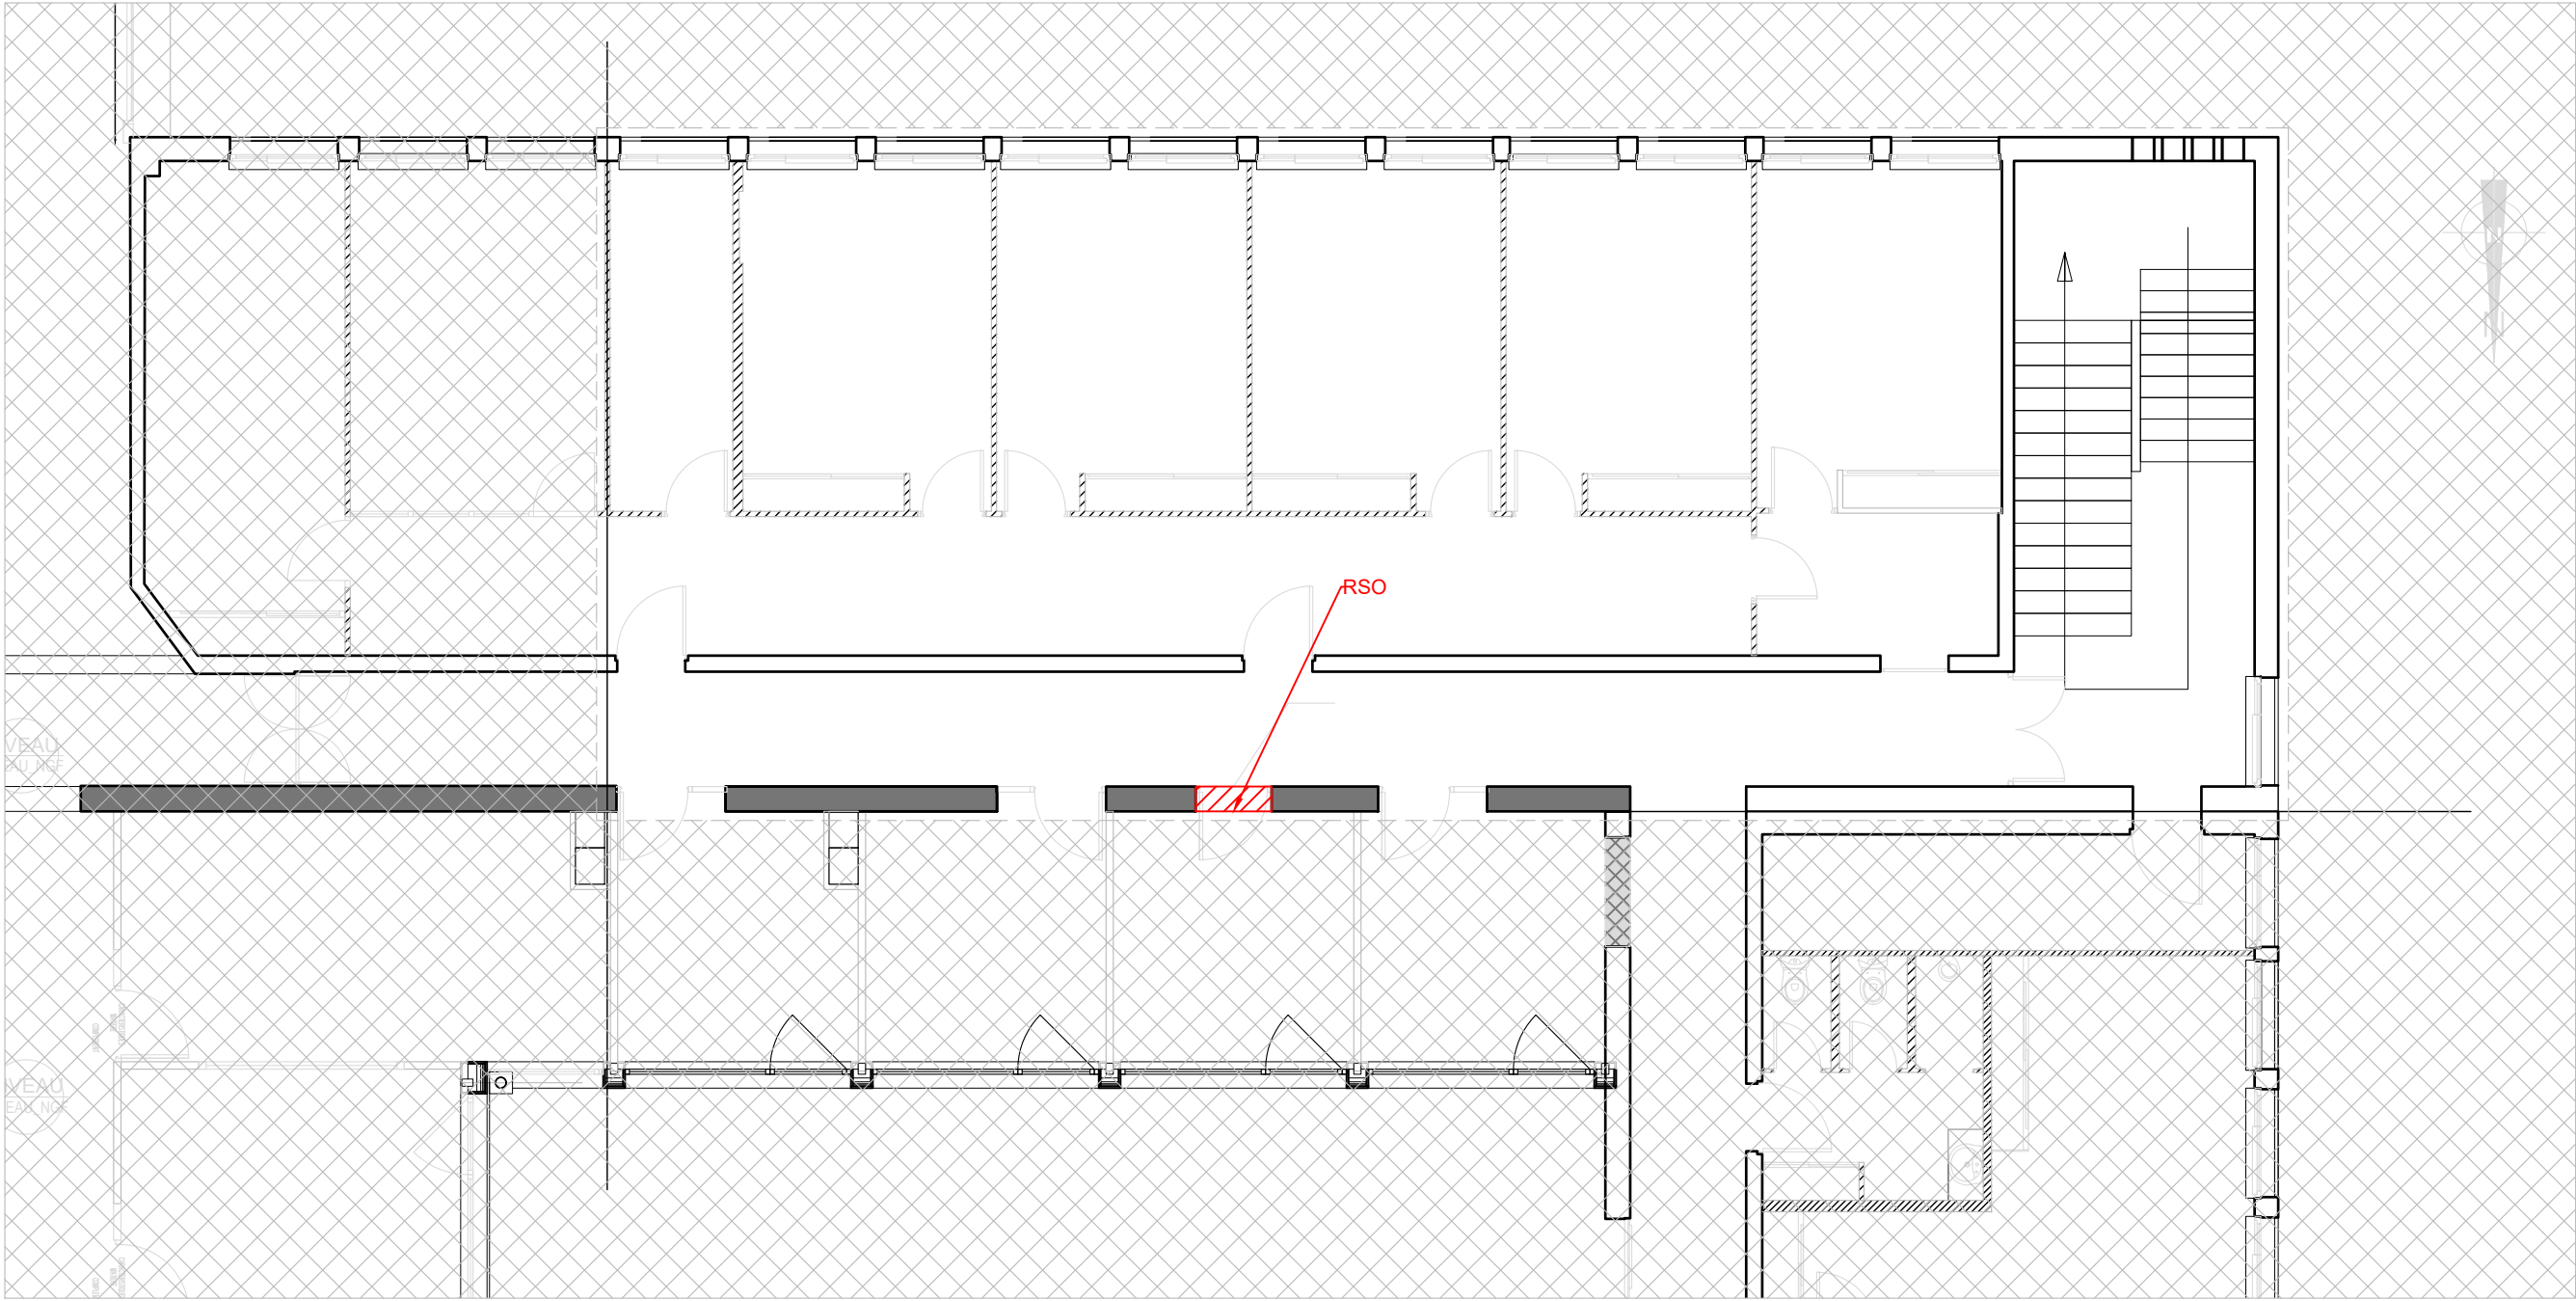
 Creation ou agrandissement d'ouverture pour reprise en sous oeuvre avec linteau BA 20x20ht + jambages BA latéraux 20x20 (prévoir étaieement des structures portées)

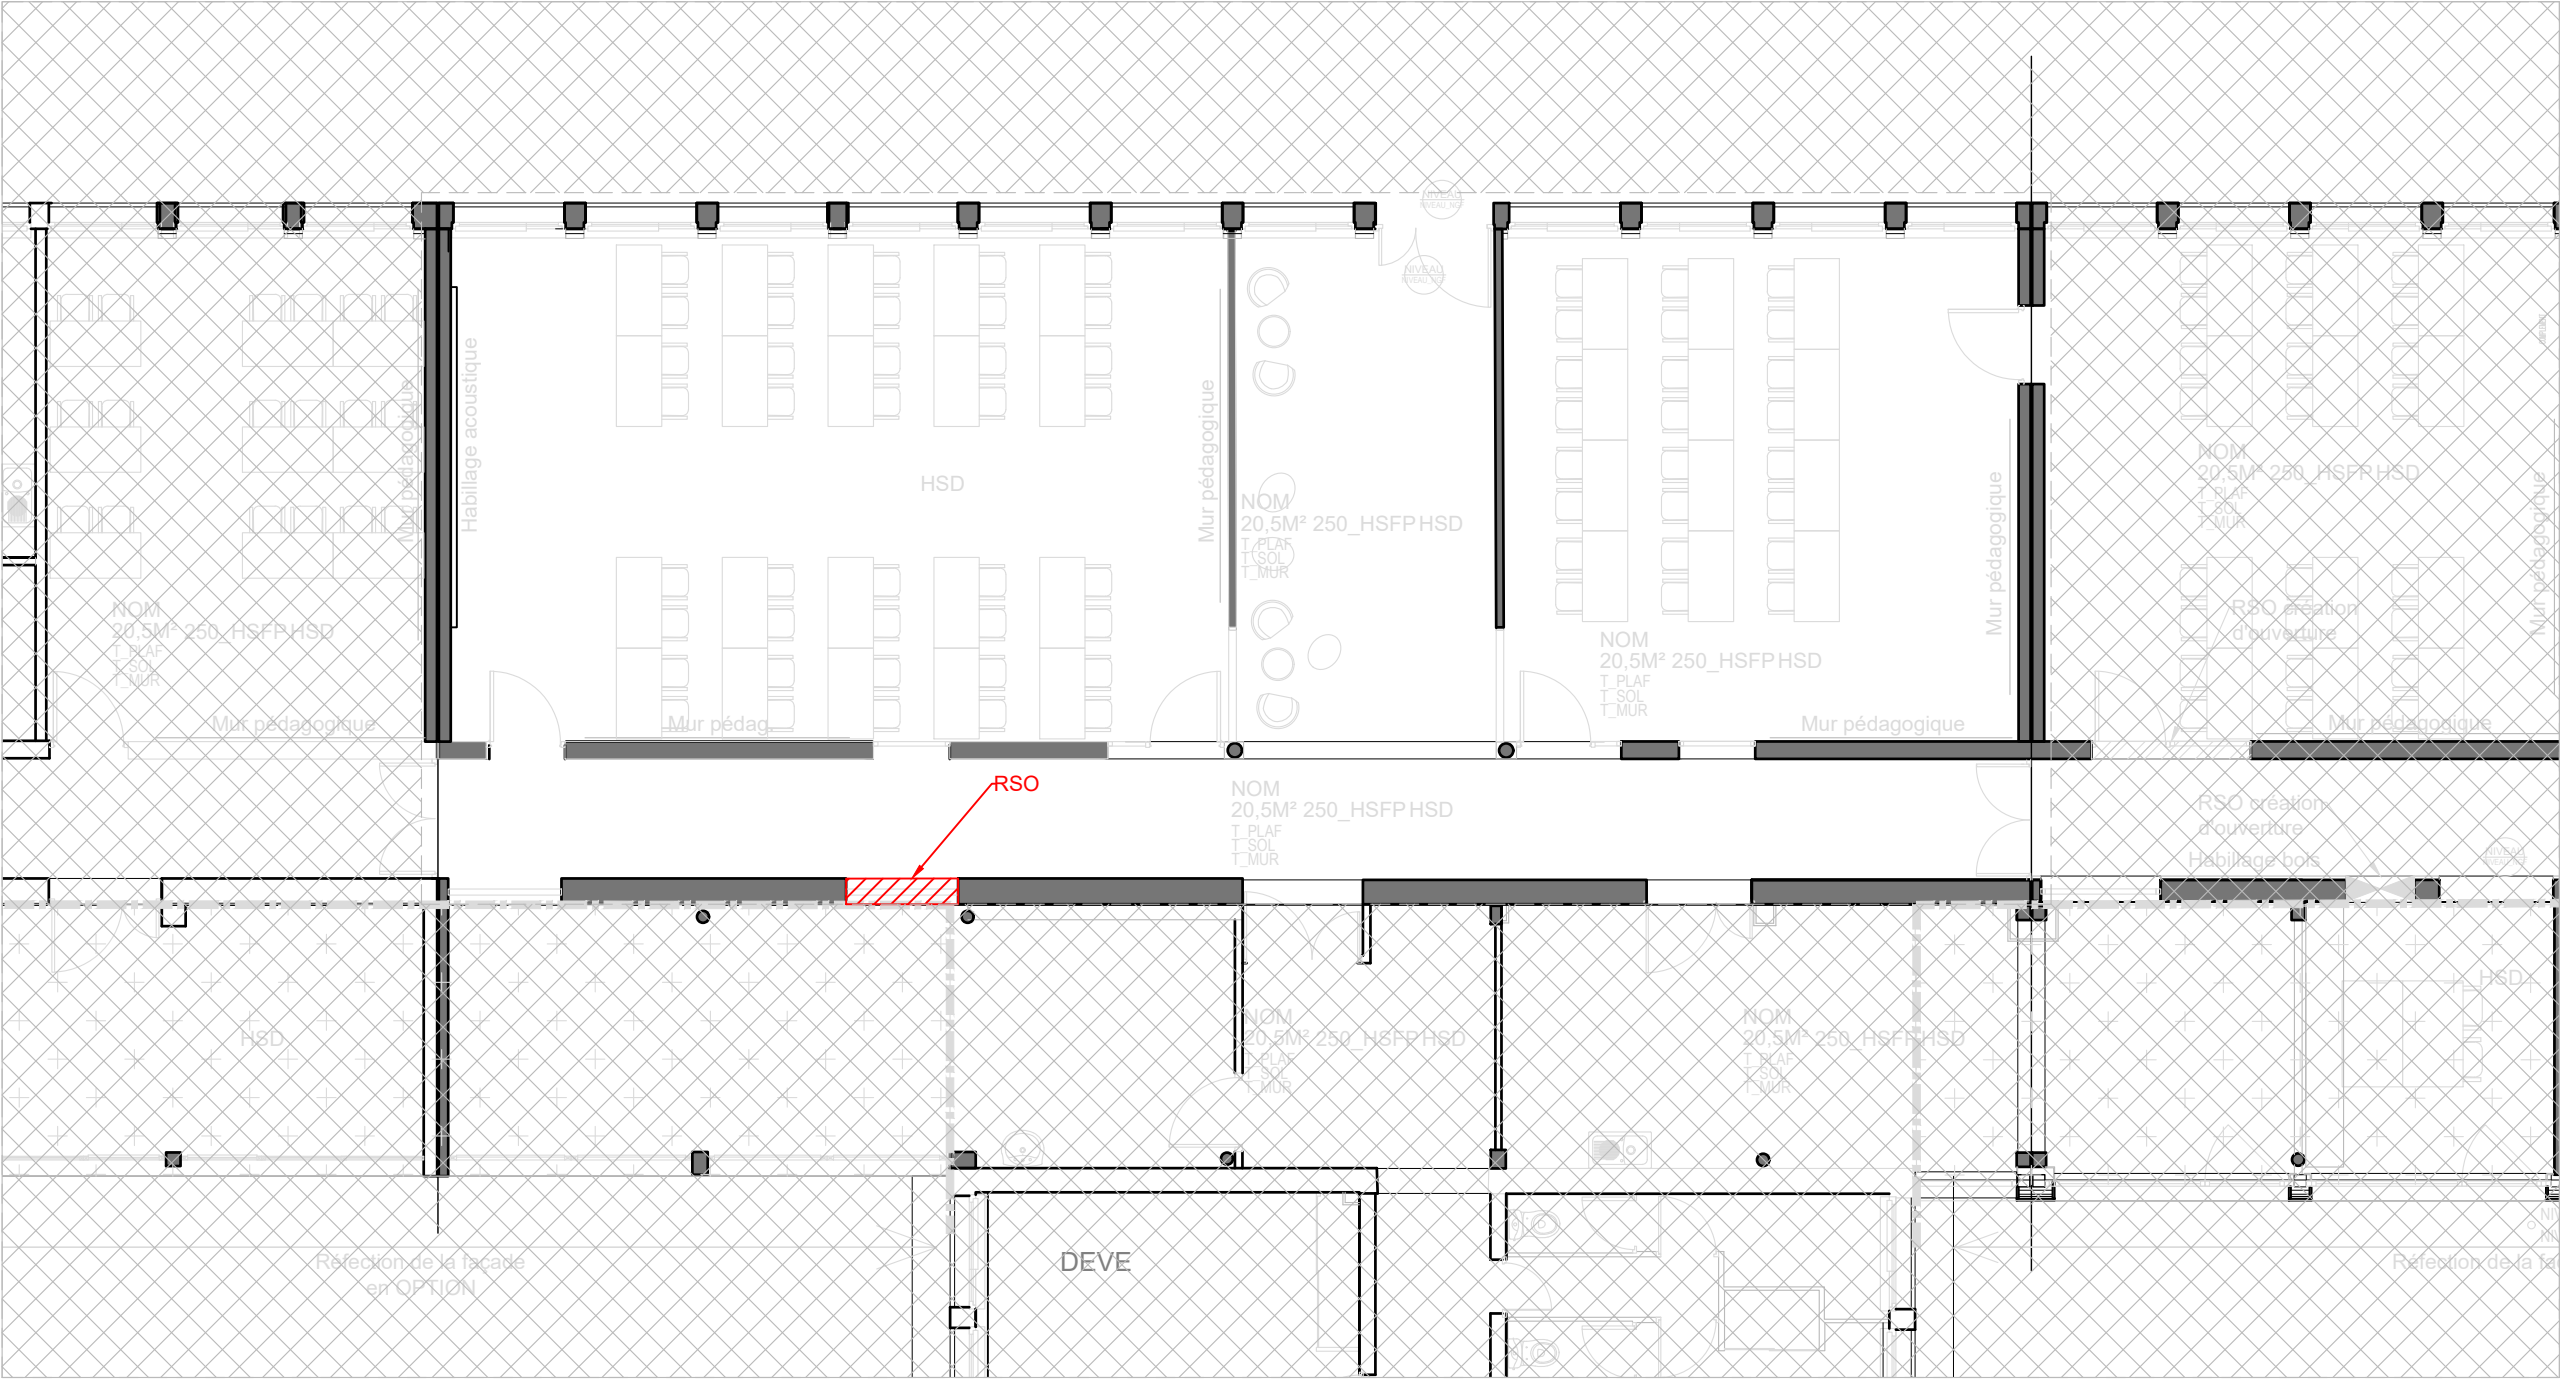

 Creation ou agrandissement d'ouverture pour reprise en sous oeuvre avec linteau BA 20x20ht + jambages BA latéraux 20x20 (prévoir étaieement des structures portées)



Creation ou agrandissement
d'ouverture pour reprise en sous
oeuvre avec linteau BA 20x20ht
+ jambages BA latéraux 20x20
(prévoir étaieement des structures
portées)



Zac du Champ Périer
3, rue de la Dombes
01700 NEYRON
téléphone : 04-78-55-00-18

VETAGRO SUP - LEMPDES


Réhabilitation du bâtiment principal

Plan de principe de structure

PH R+1
Zone C

INDICE	DATE	MODIFICATIONS
0	14/01/2026	


Ech: 1/100	
Phase: DCE	
N° Dossier : CE24-098	Pages: 4

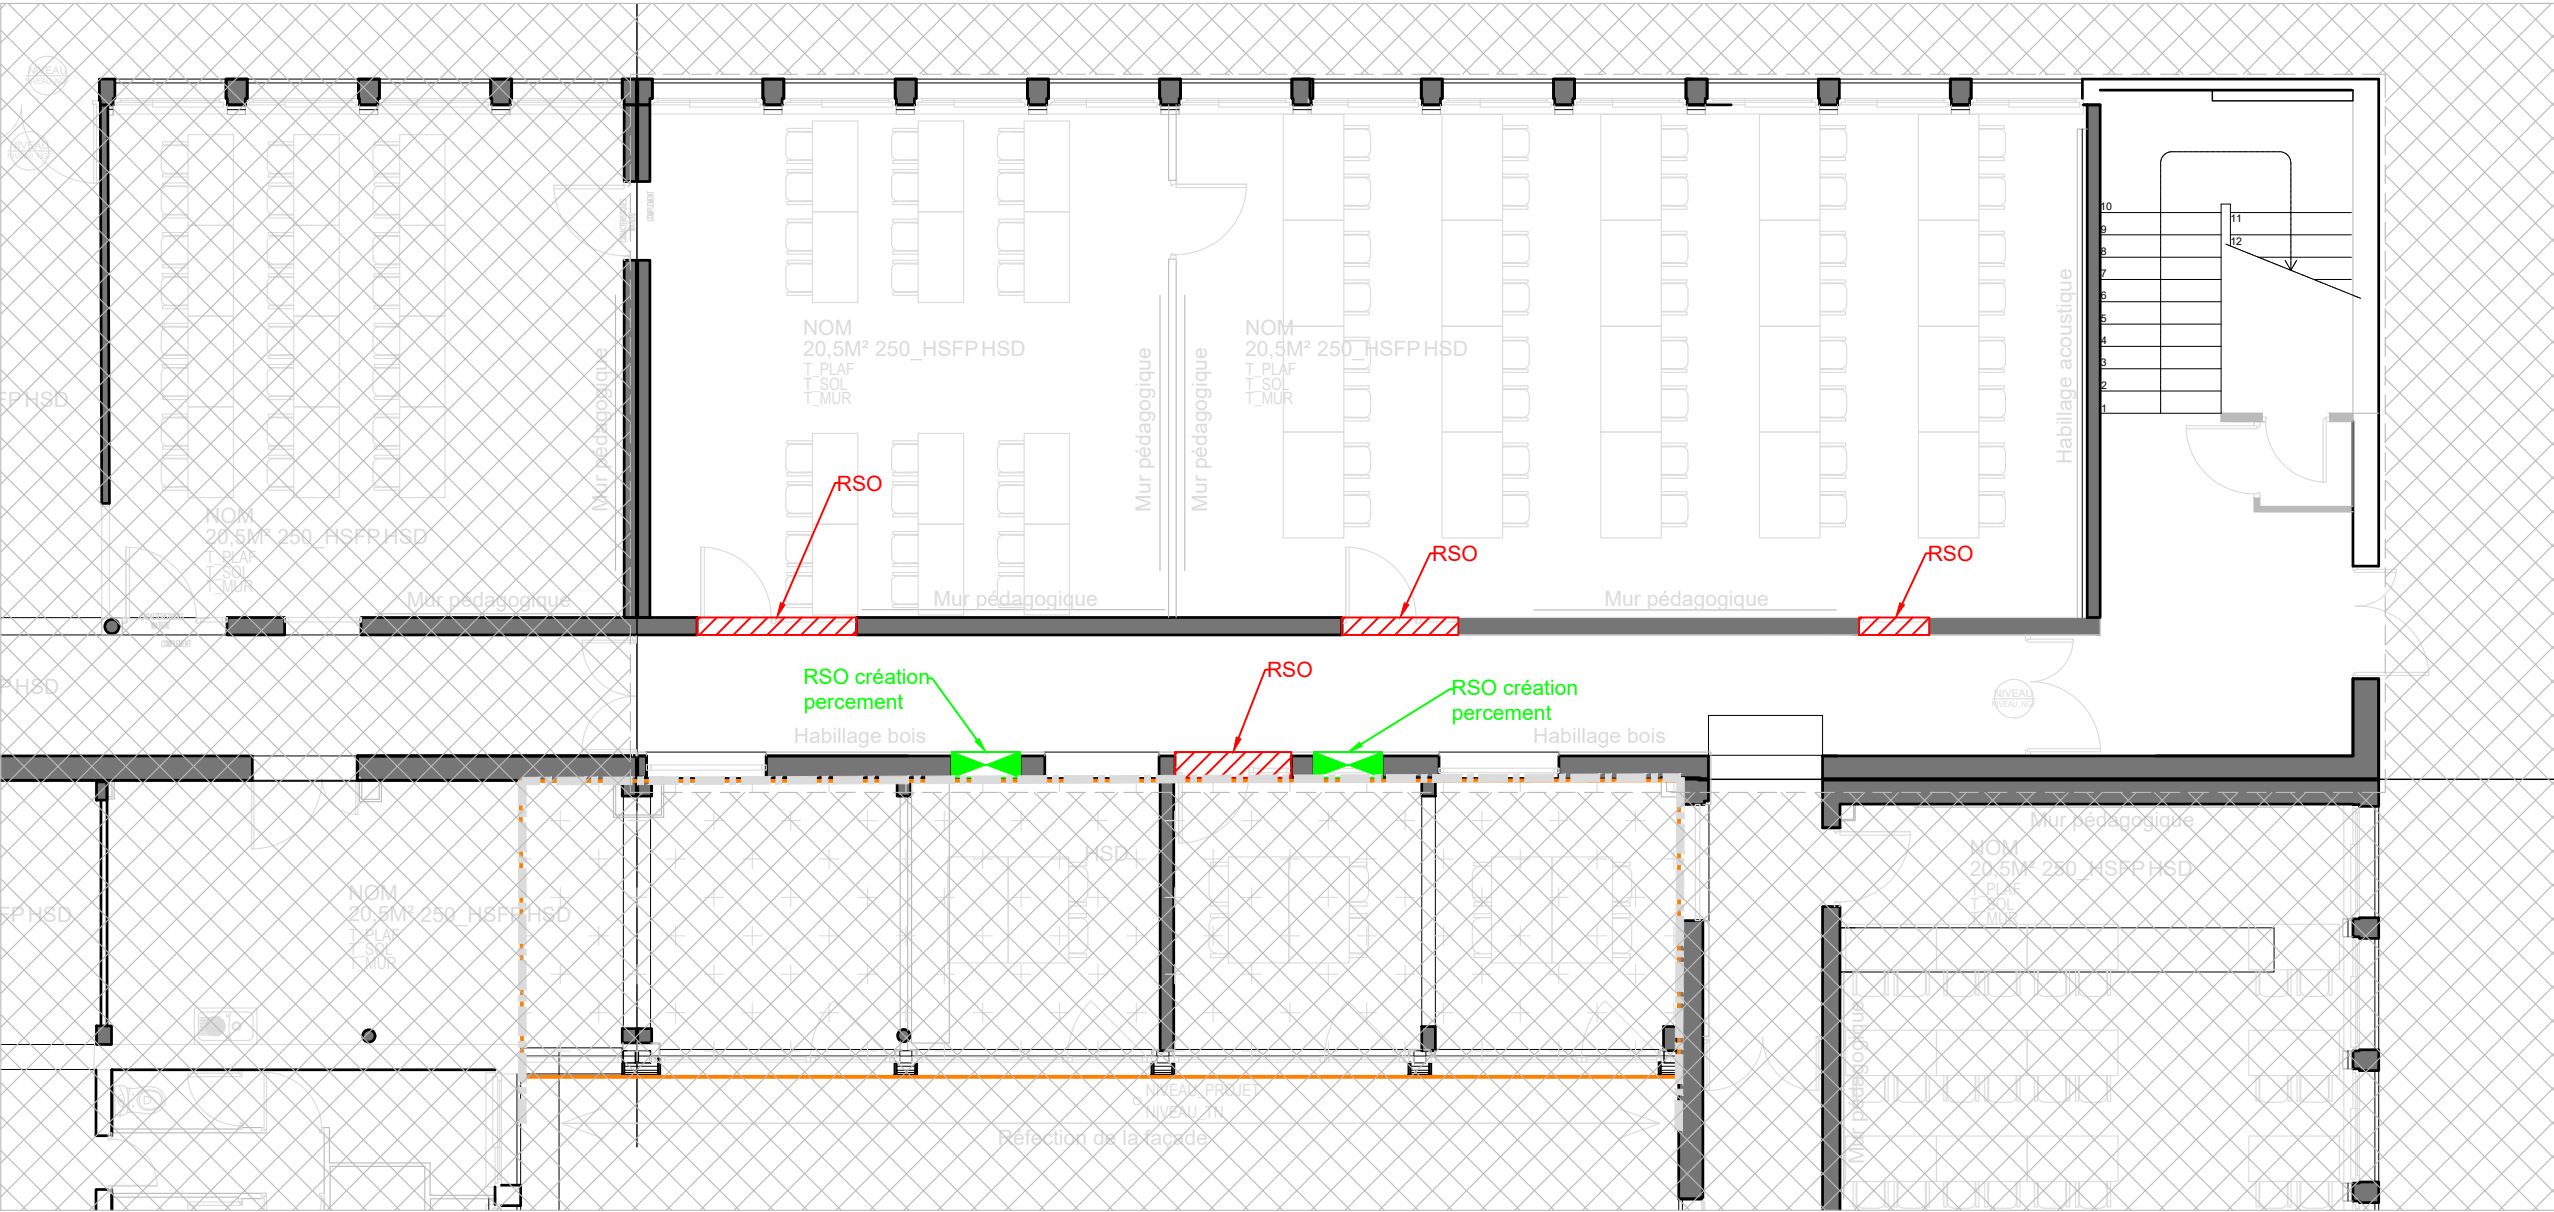


Legende :


Creation ou agrandissement d'ouverture pour reprise en sous oeuvre avec linteau BA 20x20ht + jambages BA latéraux 20x20 (prévoir étaieiment des structures portées)

Creation d'un percement dans mur existant avec mise en oeuvre d'un linteau BA 20x20ht et jambage BA latéraux 20x20 (prévoir étaieiment des structures portées)

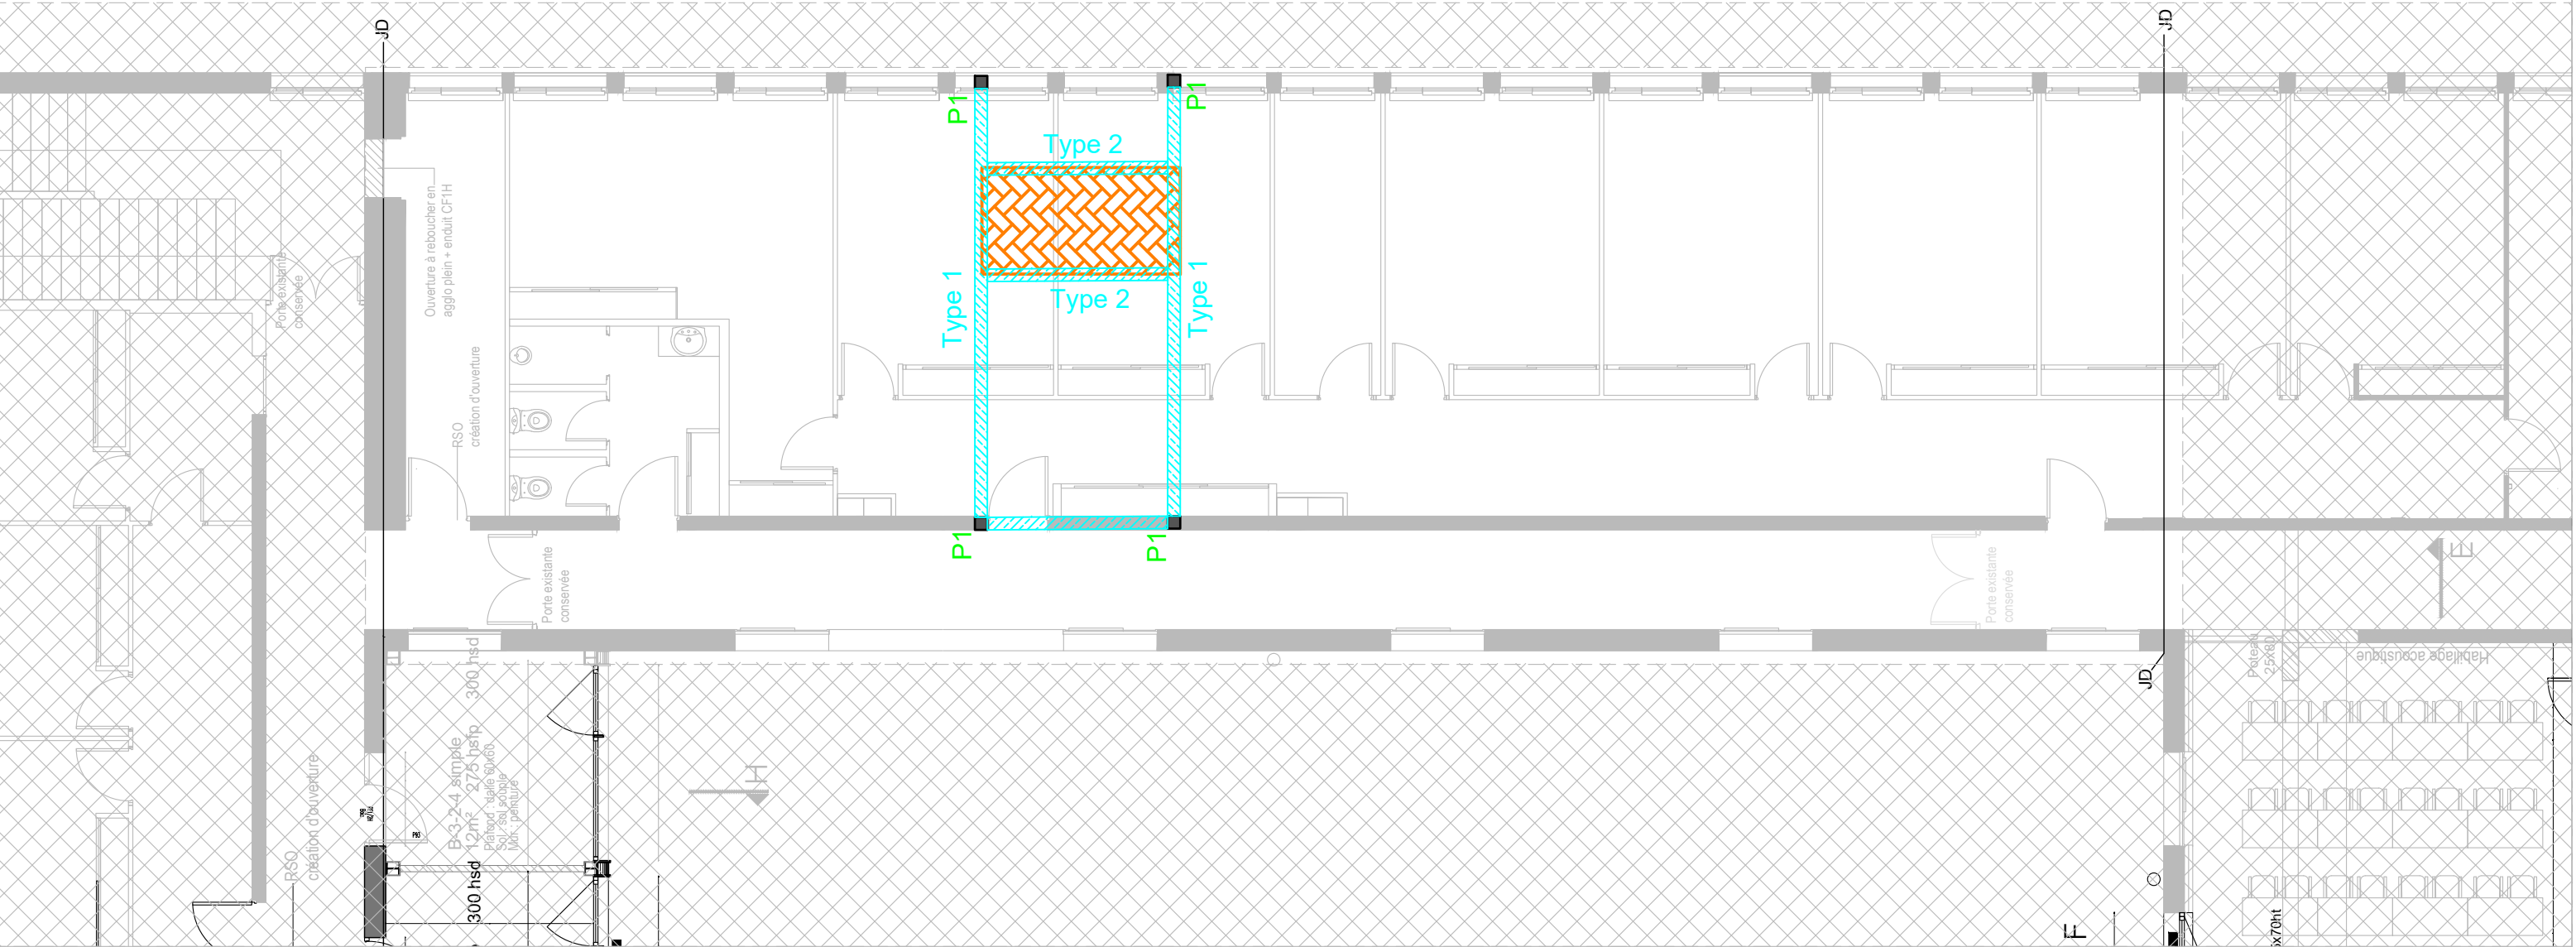




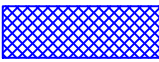
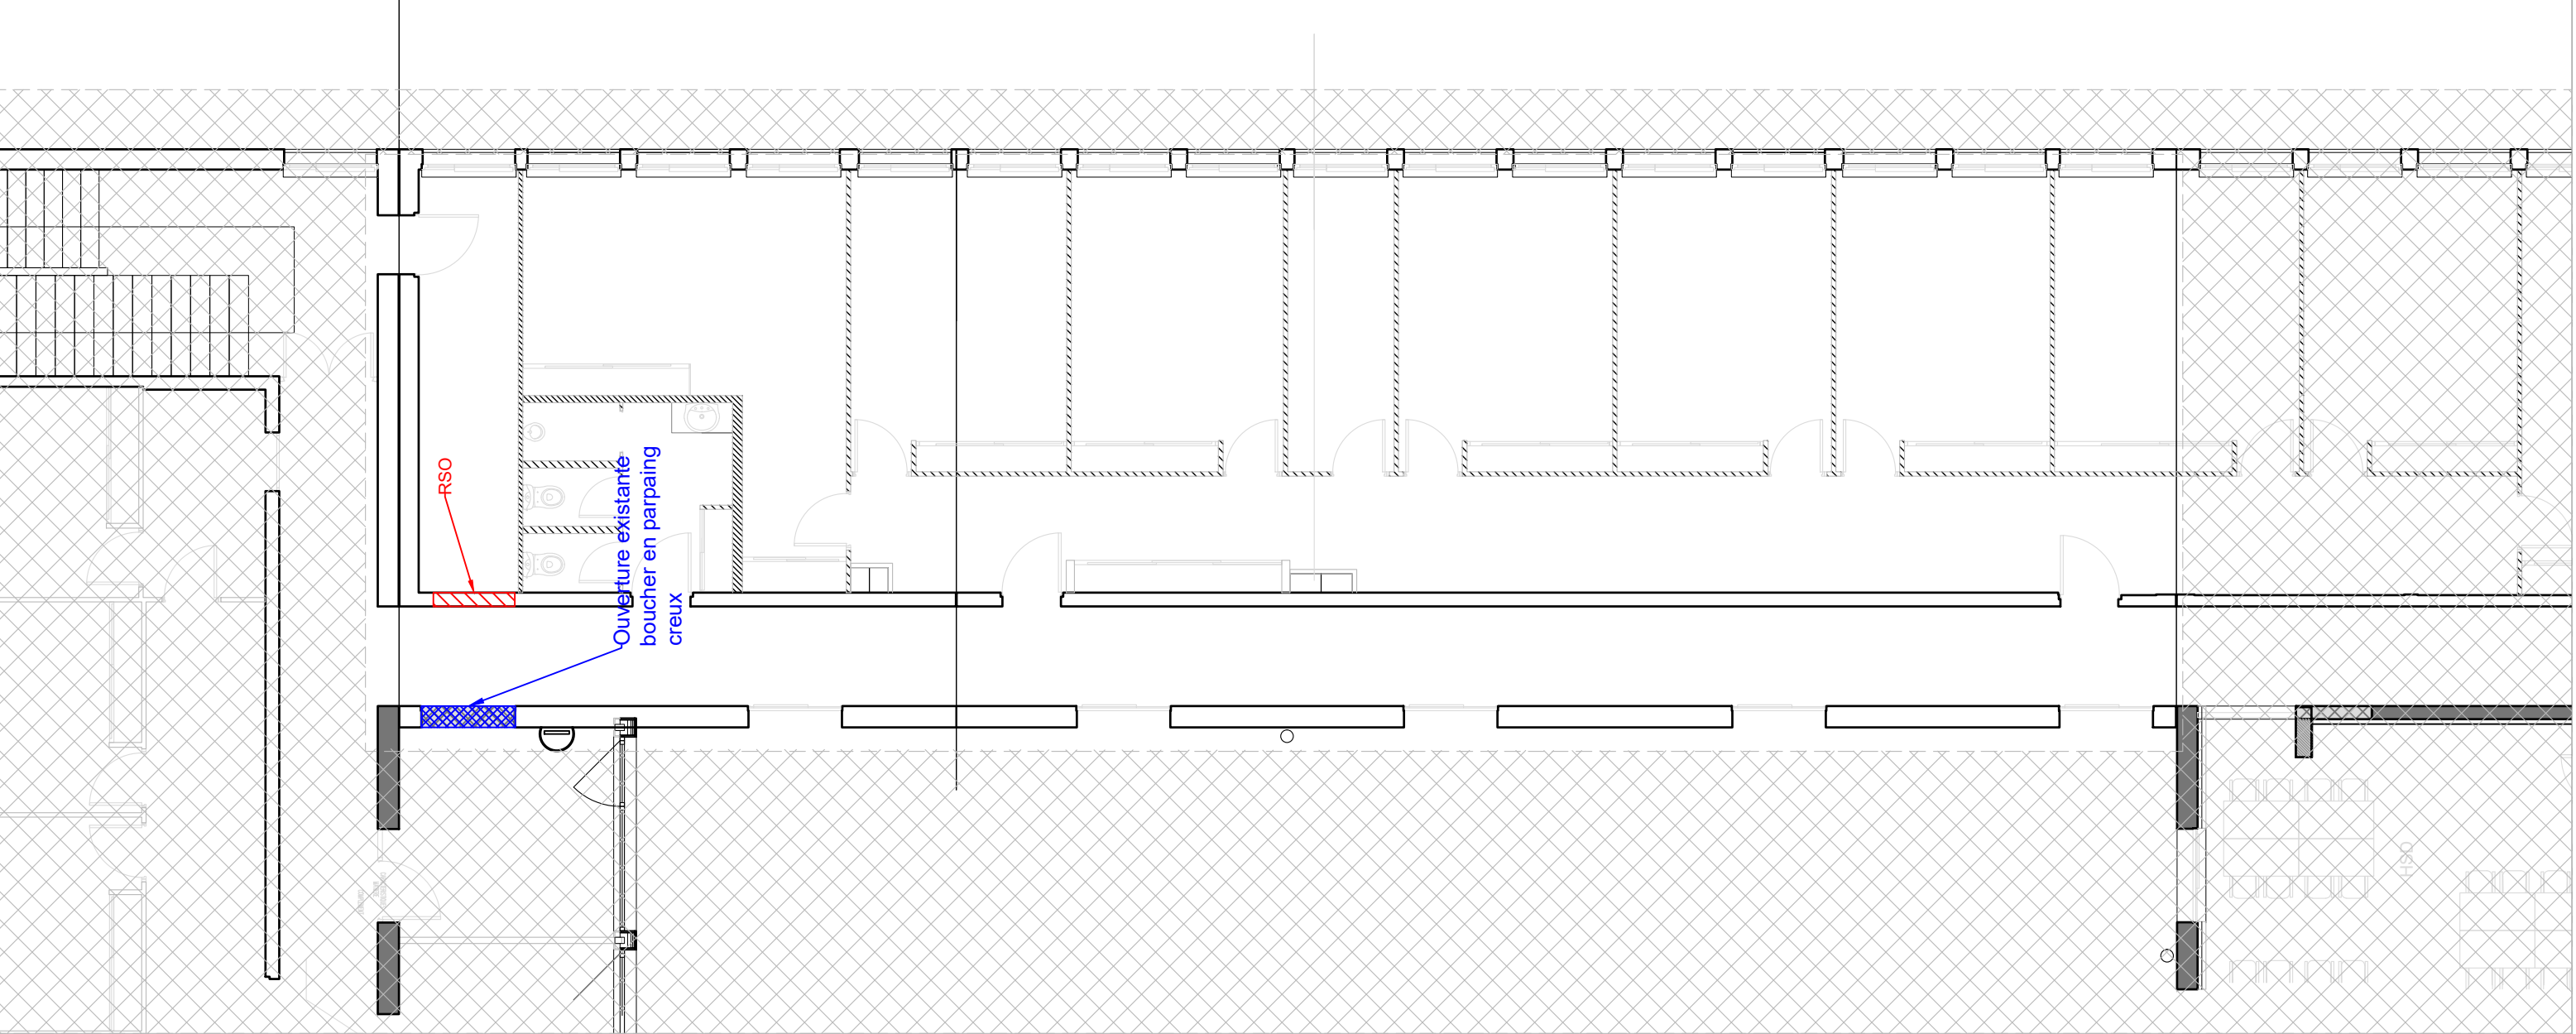
CTA




Poteaux HEA 200 ht= 80cm , à sceller en pied au droit des murs porteurs de l'étage inférieur




Poutres métal:
Type 1: IPN240
Type 2: IPN160




Ouvertures existantes à boucher en parpaing creux

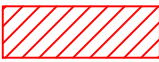

Creation ou agrandissement d'ouverture pour reprise en sous oeuvre avec linteau BA 20x20ht + jambages BA latéraux 20x20 (prévoir étaieiment des structures portées)

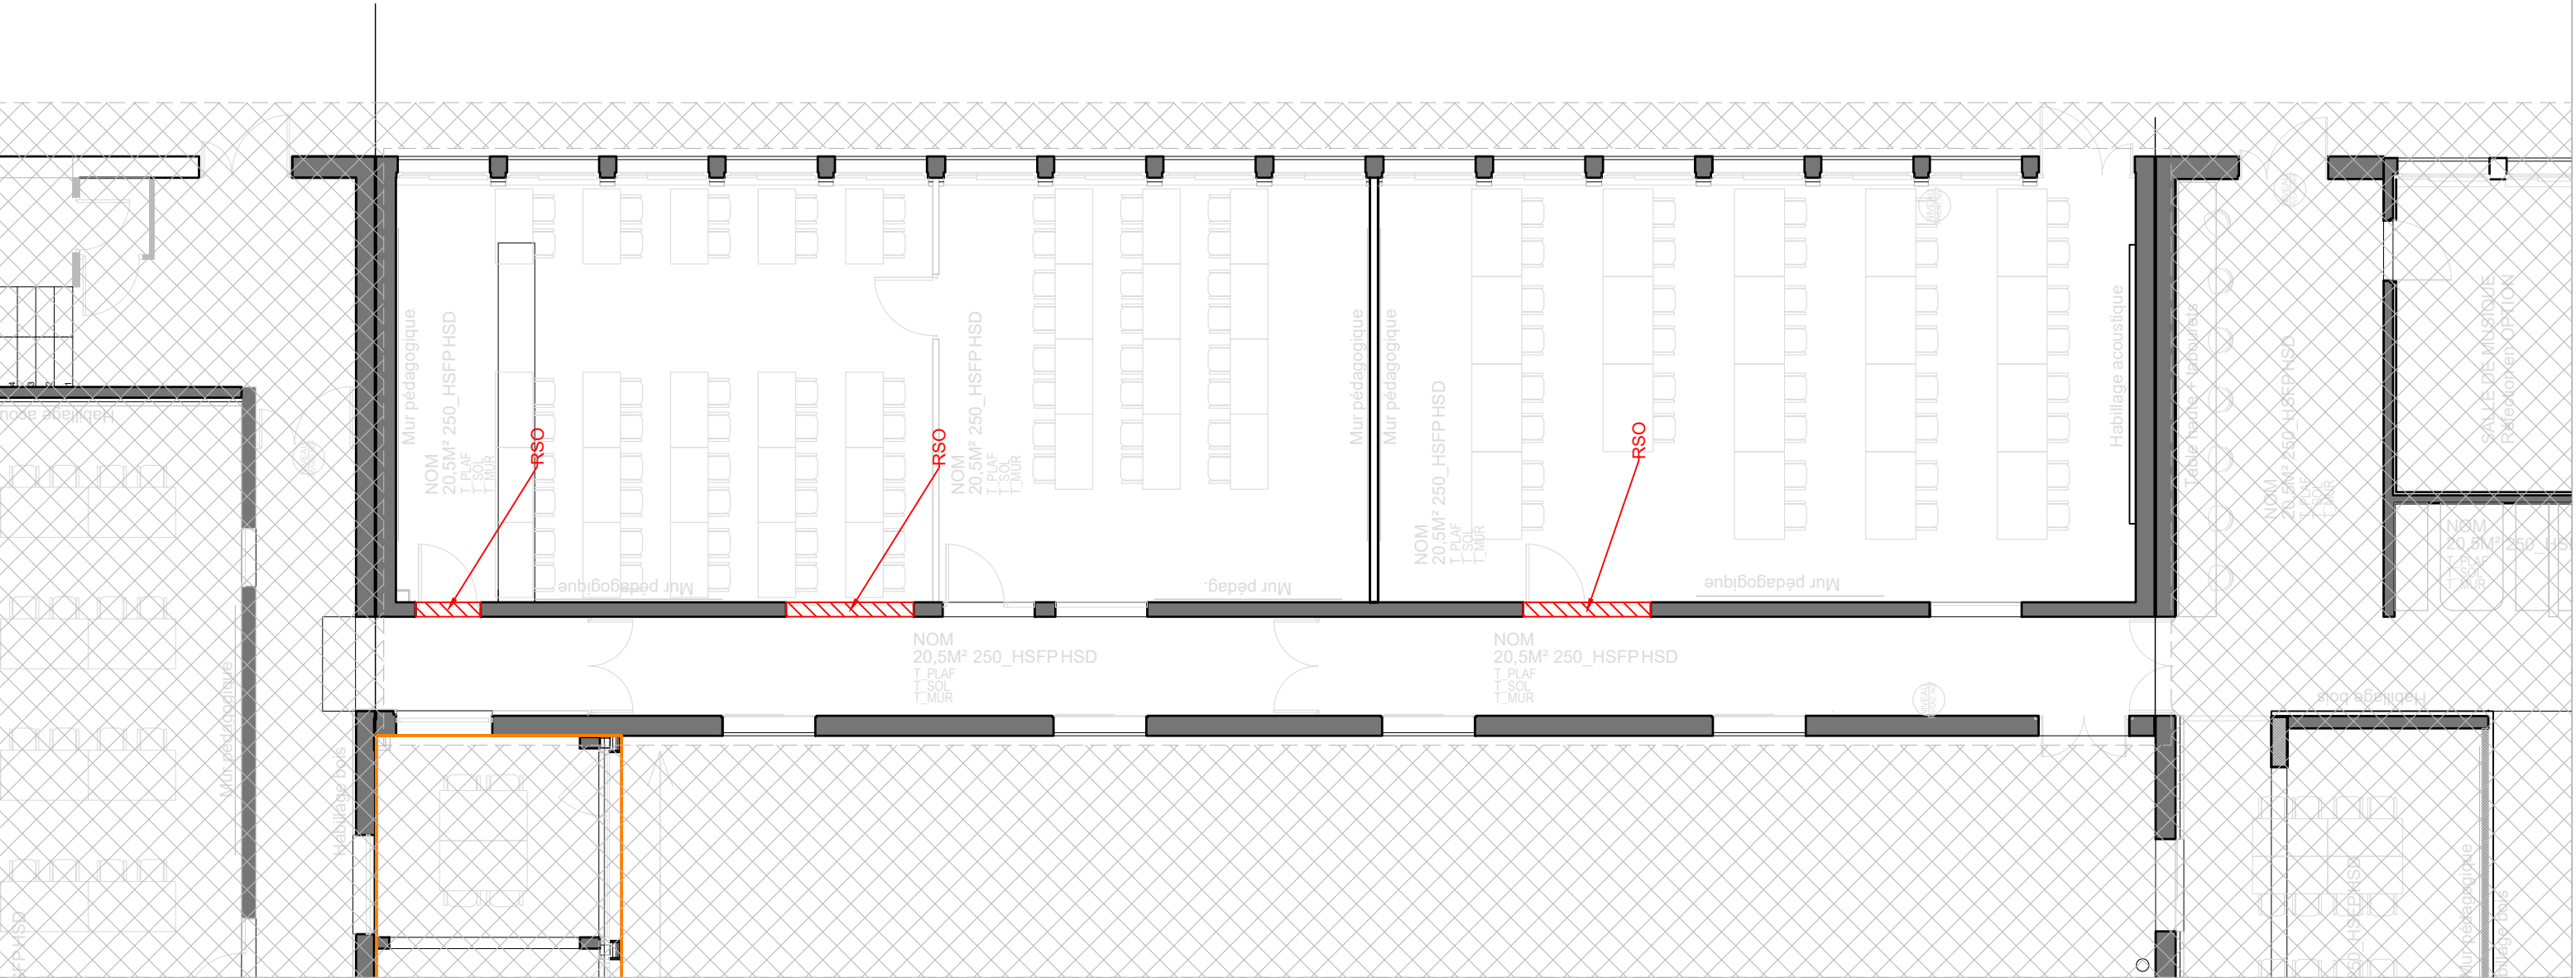

Creation ou agrandissement
d'ouverture pour reprise en sous
oeuvre avec linteau BA 20x20ht
+ jambages BA latéraux 20x20
(prévoir étaieement des structures
portées)

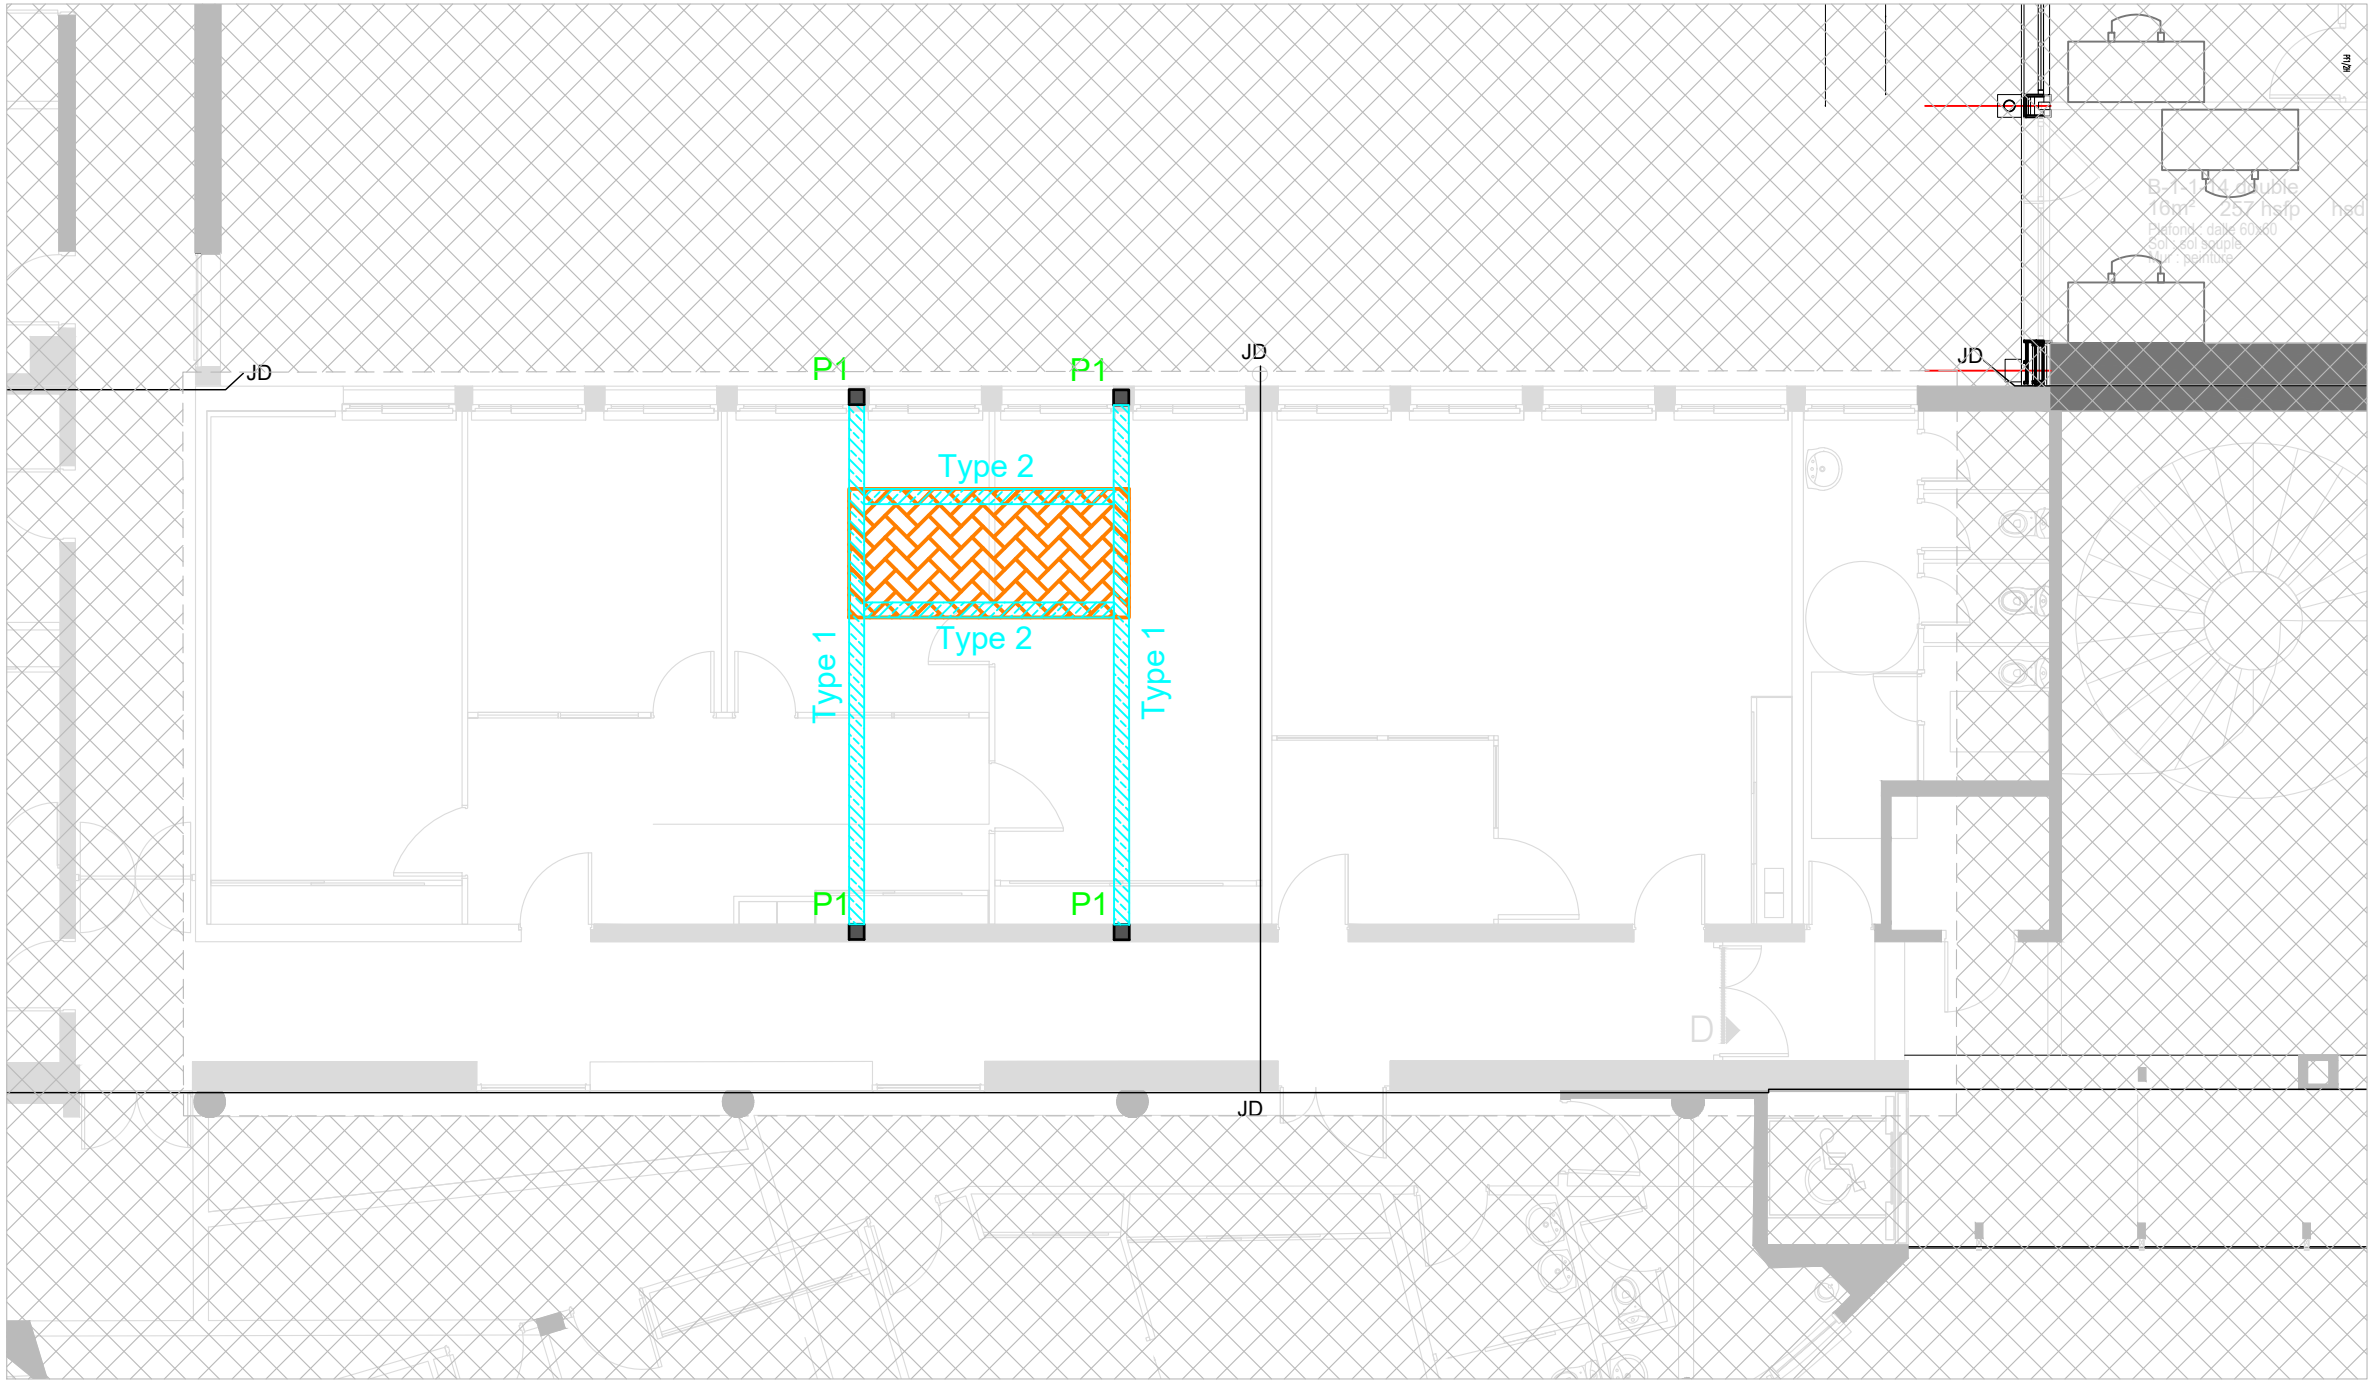

CTA



Poteaux HEA 200 ht= 80cm , à sceller en pied au droit des murs porteurs de l'étage inférieur



Poutres métal:
Type 1: IPN240
Type 2: IPN160



Zac du Champ Périer
3, rue de la Dombes
01700 NEYRON
téléphone : 04-78-55-00-18


VETAGRO SUP - LEMPDES

Réhabilitation du bâtiment principal

Plan de principe de structure
Toiture
Zone E

INDICE	DATE	MODIFICATIONS
0	14/01/2026	


Ech: 1/100		
Phase: DCE		
N° Dossier : CE24-098		Pages: 9

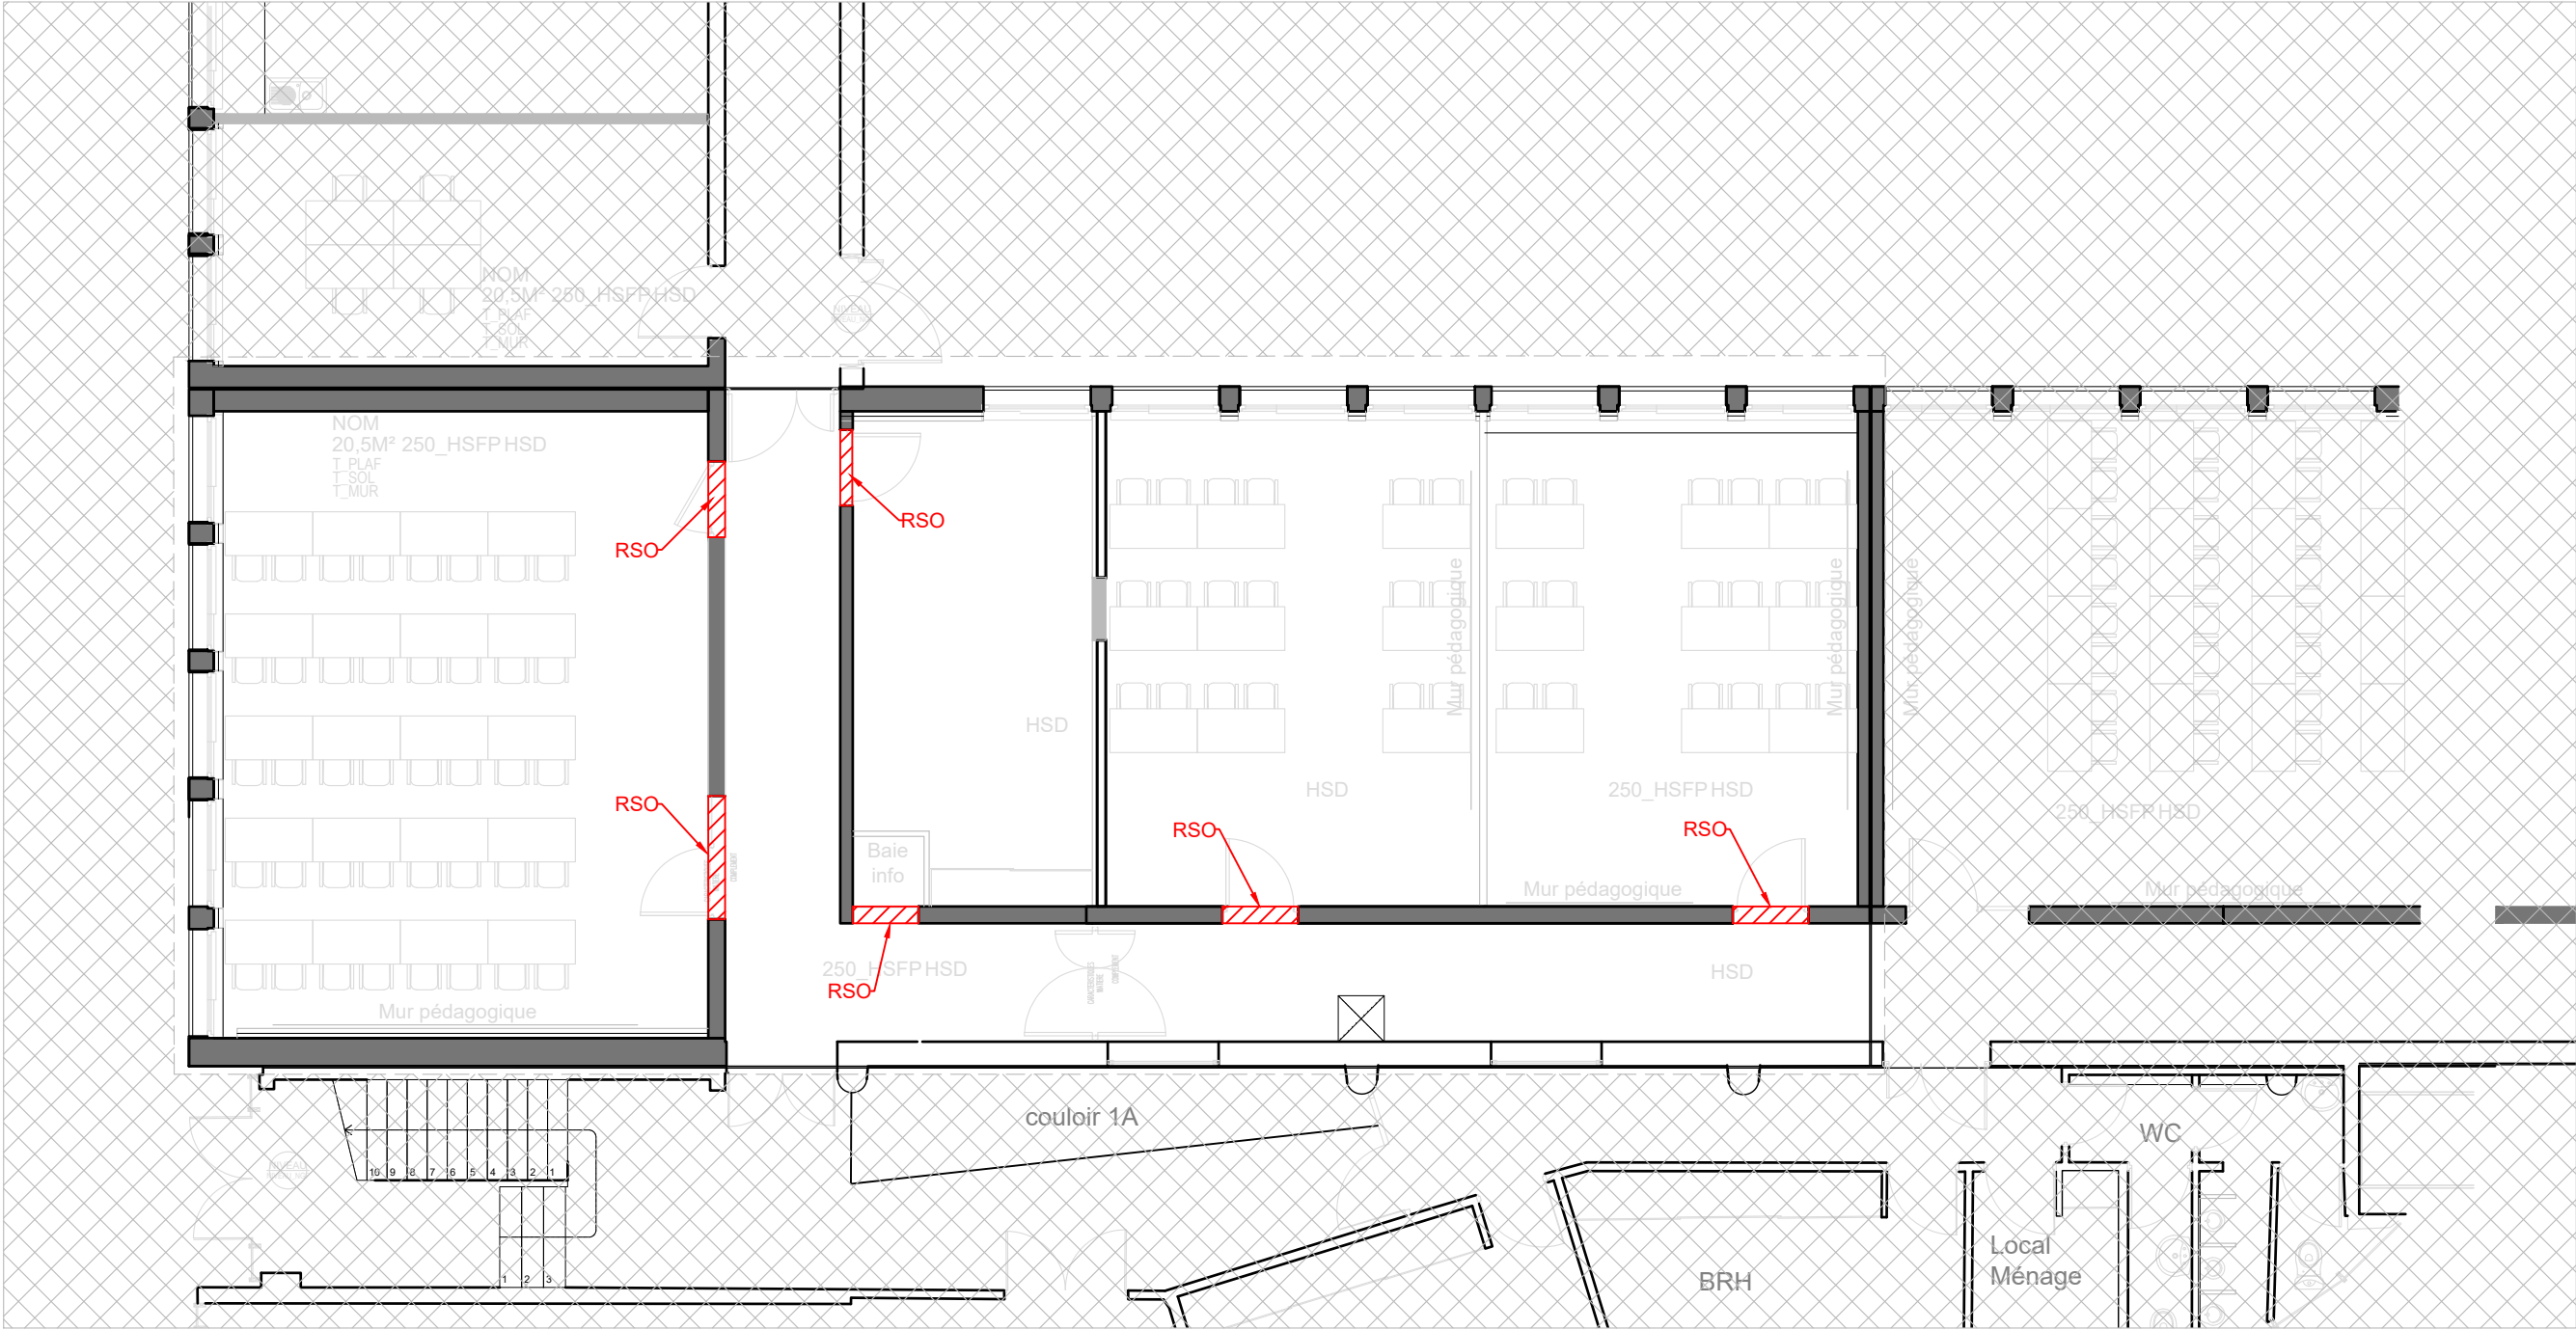


Legende :

Creation ou agrandissement d'ouverture pour reprise en sous oeuvre avec linteau BA 20x20ht + jambages BA latéraux 20x20 (prévoir étaieement des structures portées)

INDICE	DATE	MODIFICATIONS
0	14/01/2026	

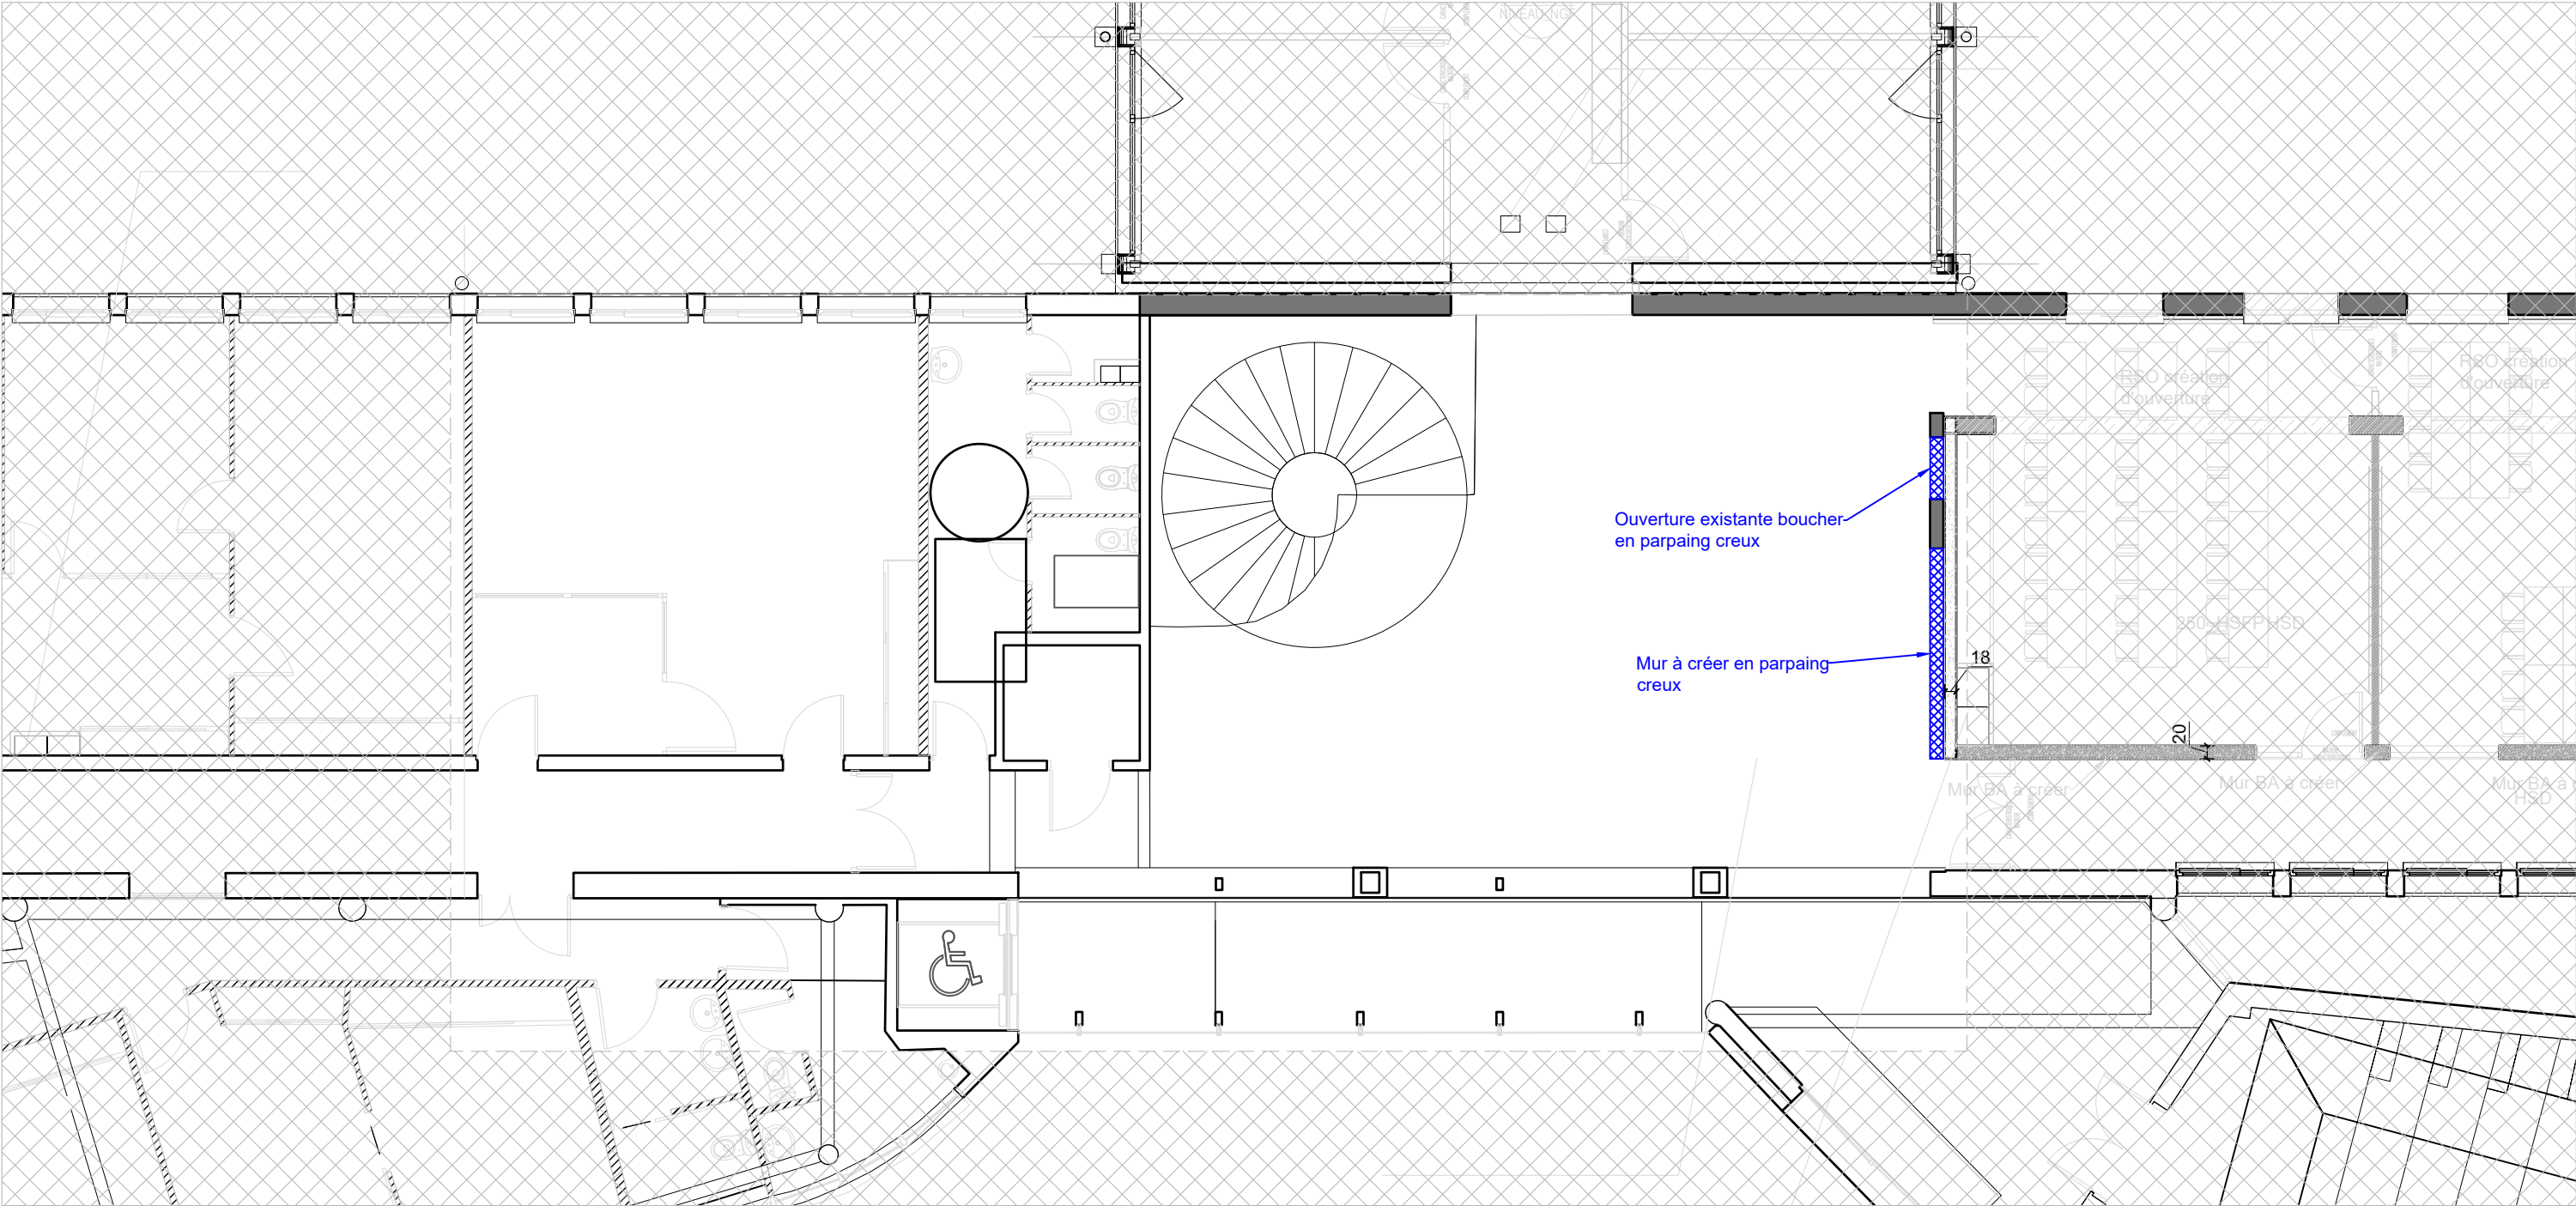

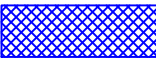 Ouvertures existantes à boucher en parpaing creux, ou mur à créer



Zac du Champ Périer
3, rue de la Dombes
01700 NEYRON
téléphone : 04-78-55-00-18


VETAGRO SUP - LEMPDES

Réhabilitation du bâtiment principal

Plan de principe de structure
PH R+1
Zone F

INDICE	DATE	MODIFICATIONS
0	14/01/2026	

Ech: 1/100	
Phase: DCE	
N° Dossier : CE24-098	Pages: 11

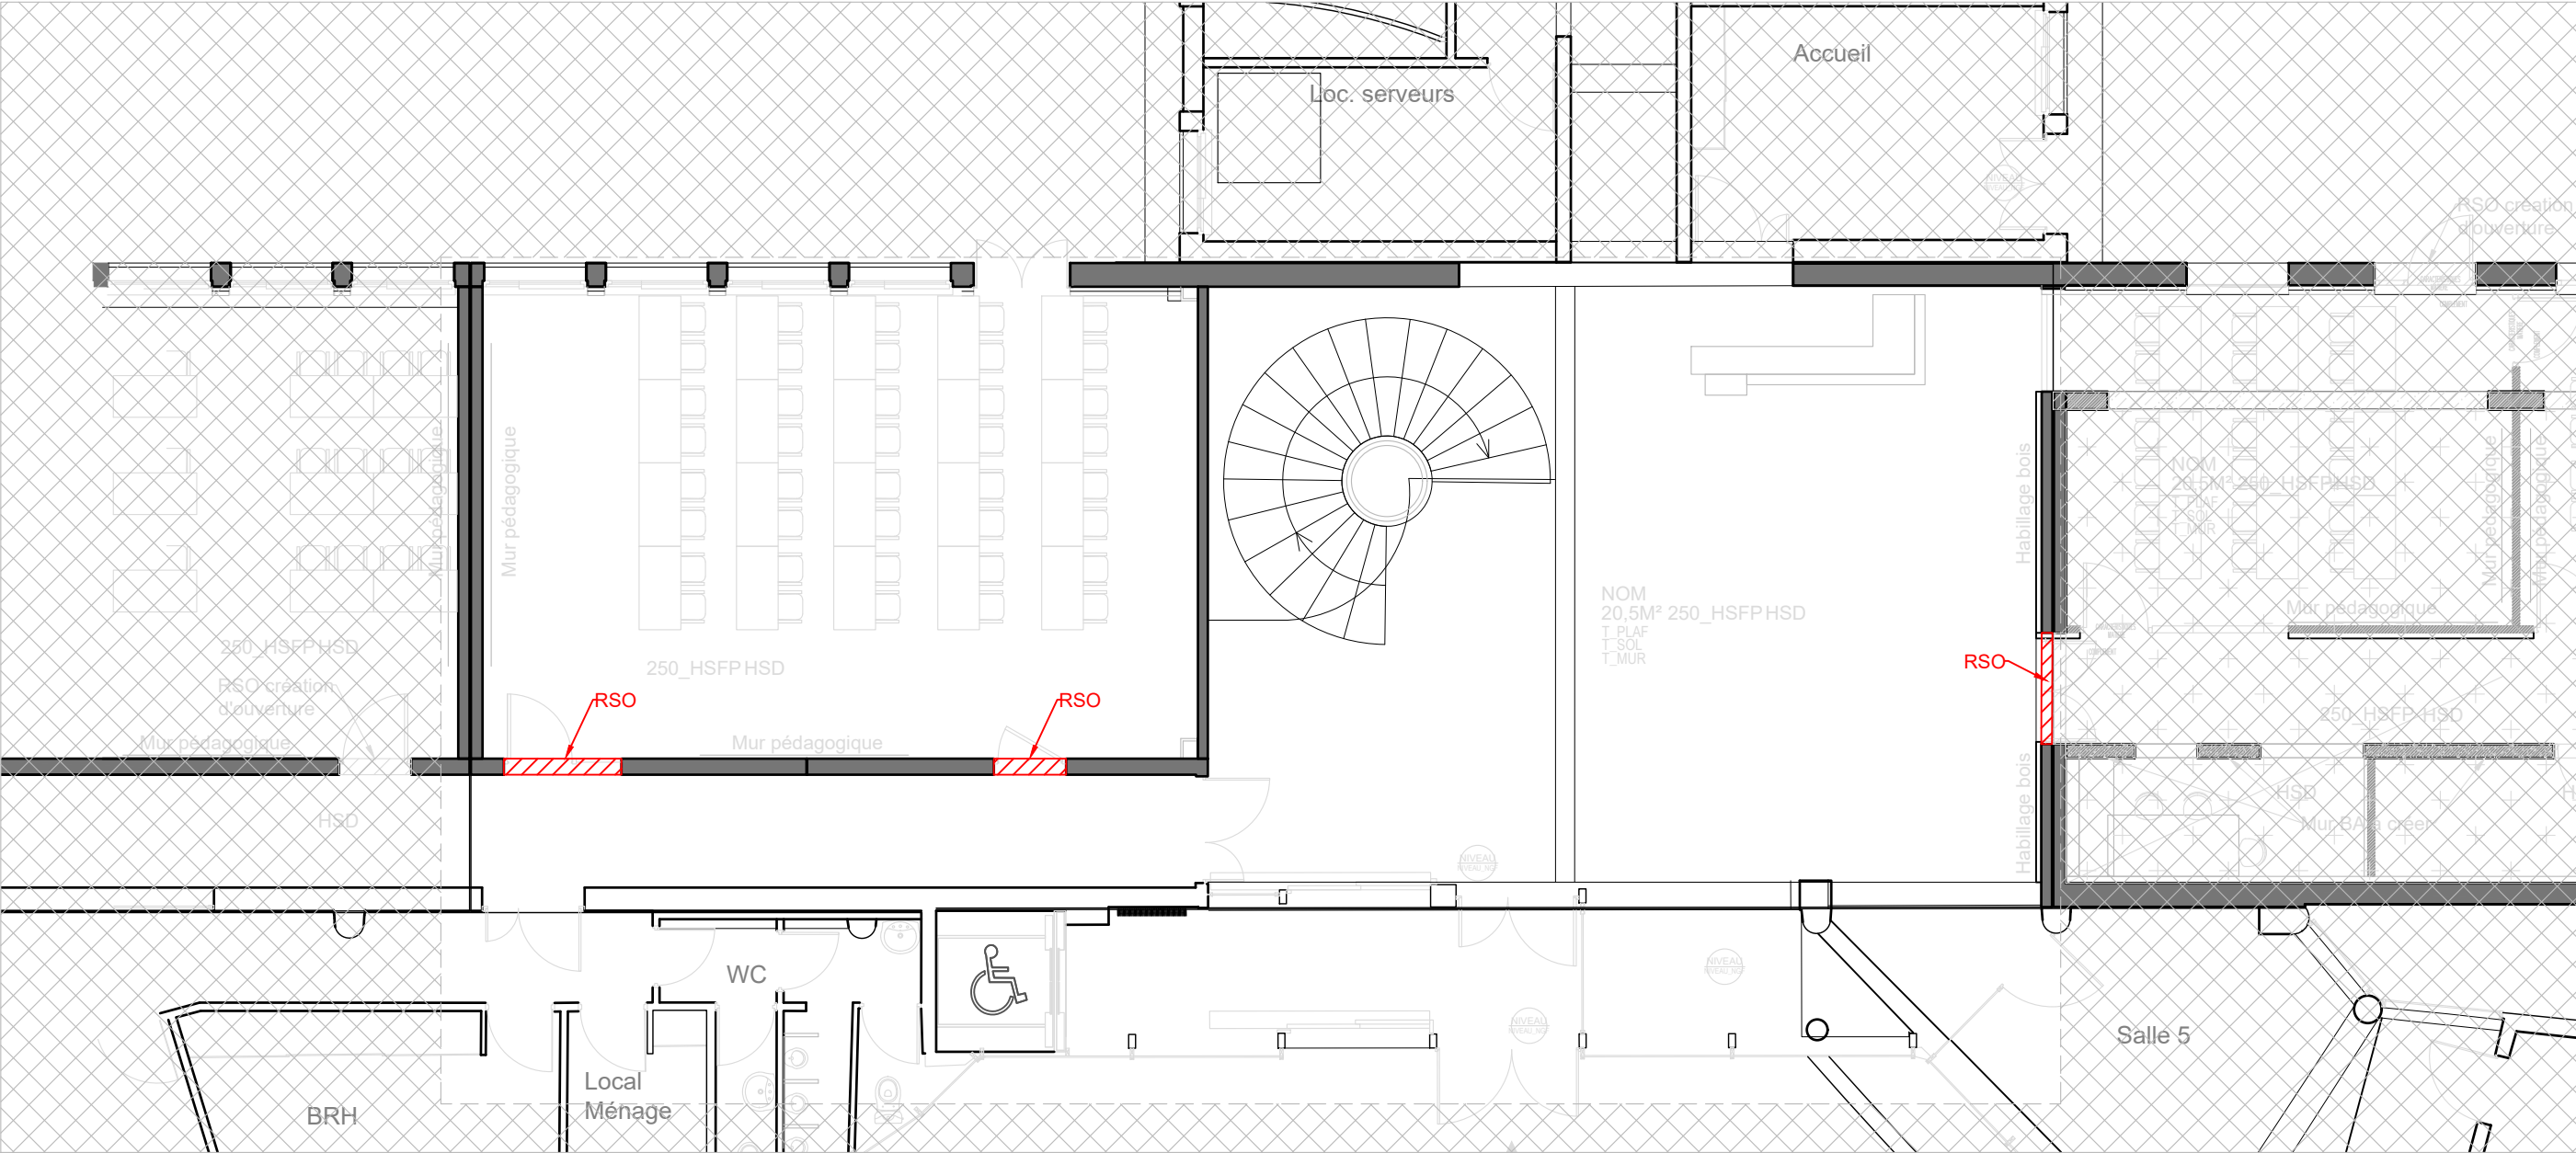

Zac du Champ Périer
3, rue de la Dombes
01700 NEYRON
téléphone : 04-78-55-00-18


VETAGRO SUP - LEMPDES


Réhabilitation du bâtiment principal


Plan de principe de structure
PH RDC
Zone F



INDICE	DATE	MODIFICATIONS
0	14/01/2026	

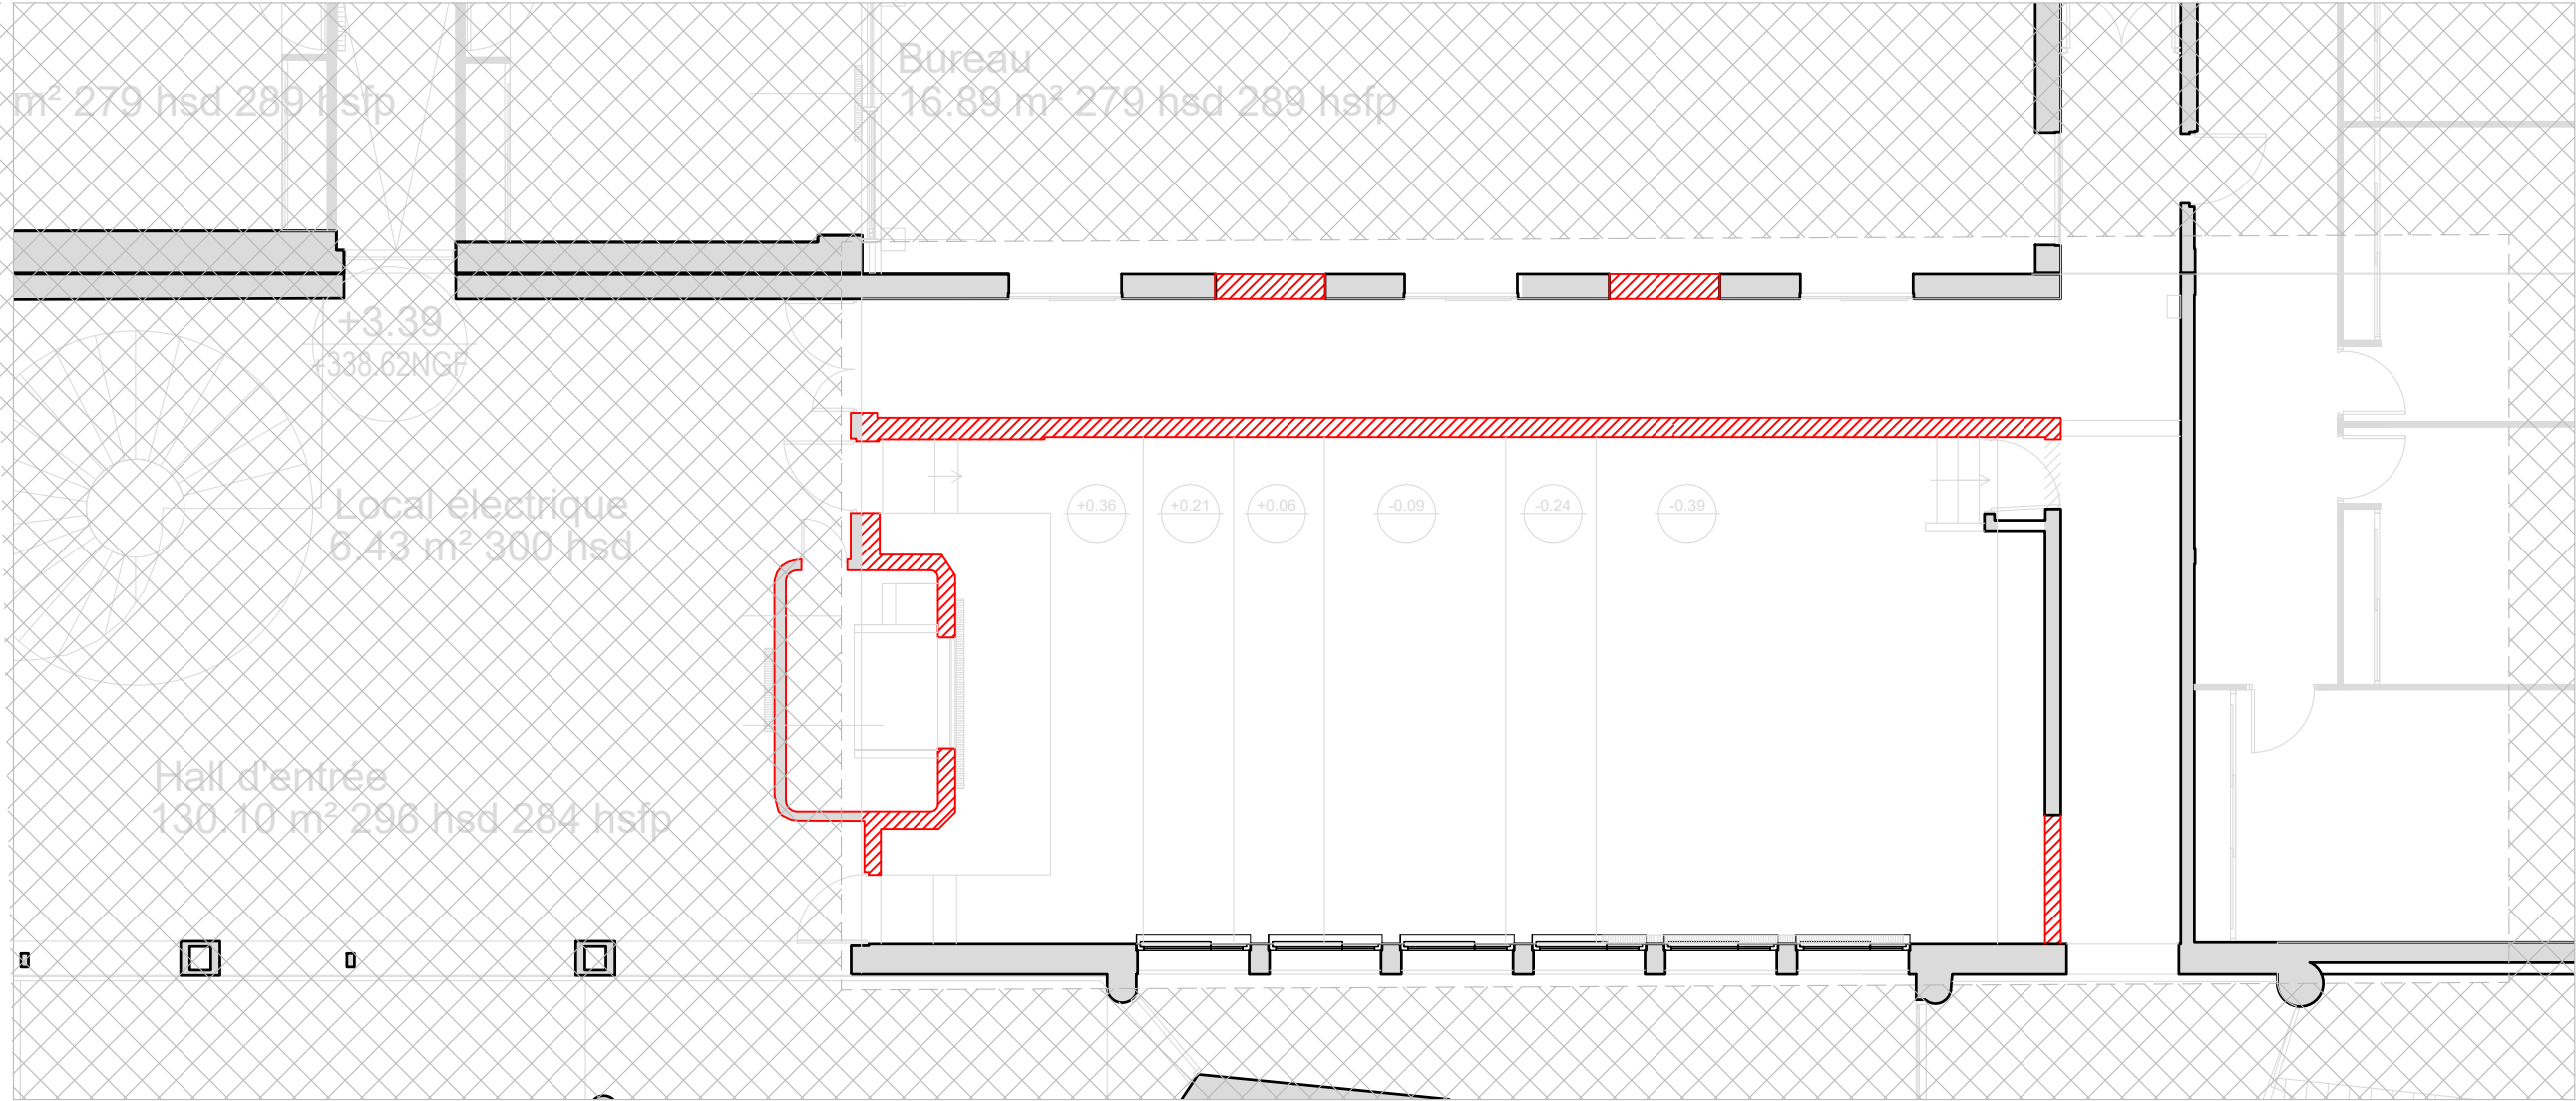
Ech: 1/100		
Phase: DCE		
N° Dossier : CE24-098		Pages: 12

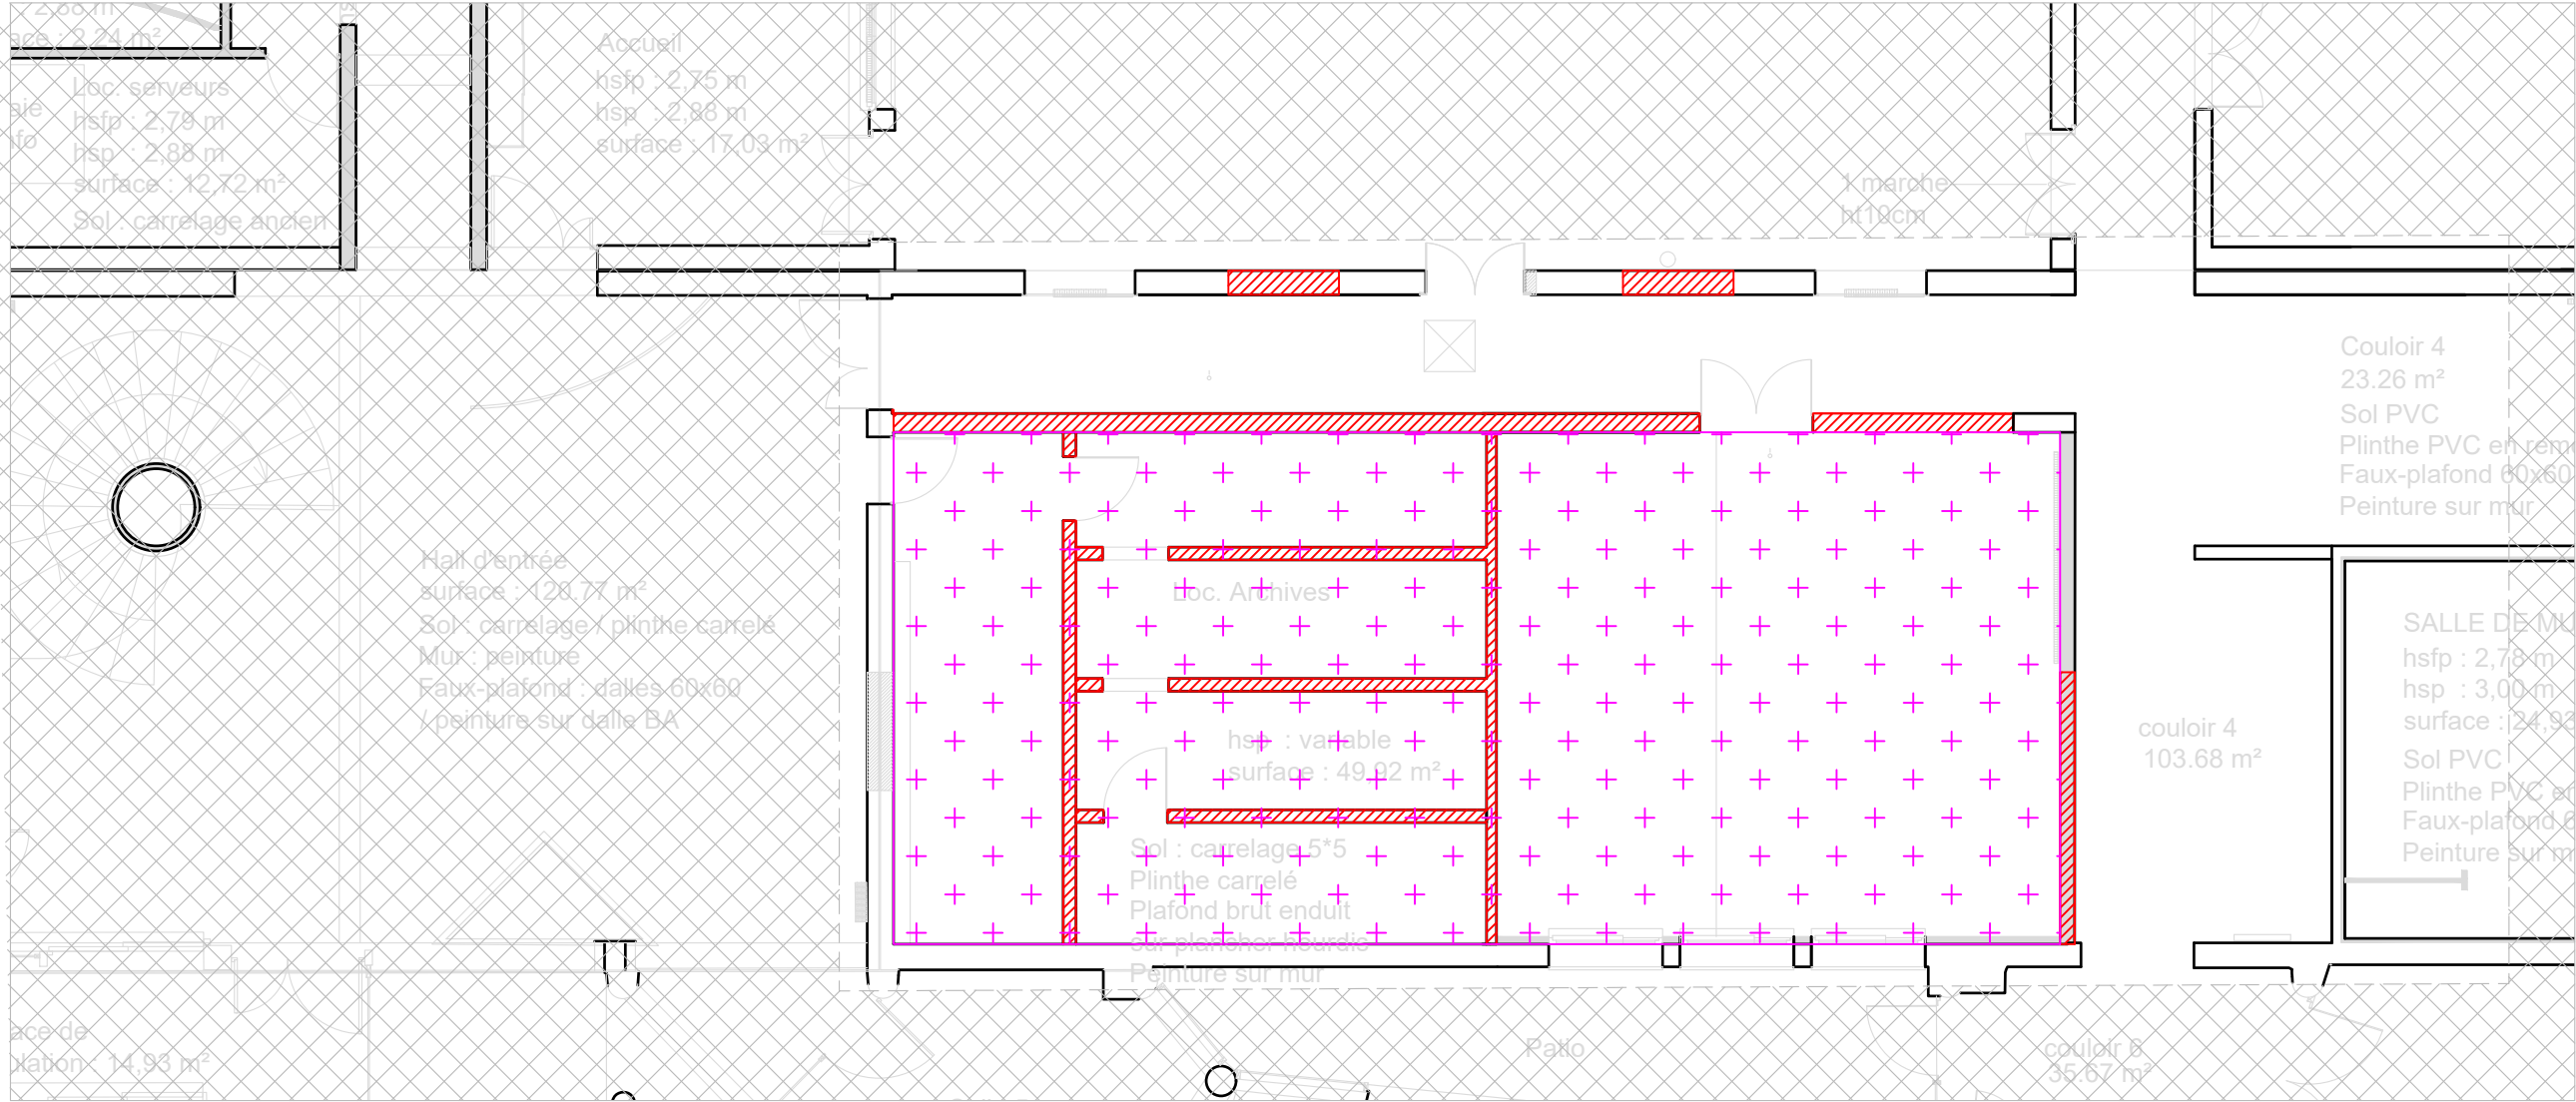

 Démolition des murs existants




-  Démolition des murs existants
-  Démolition du plancher existant

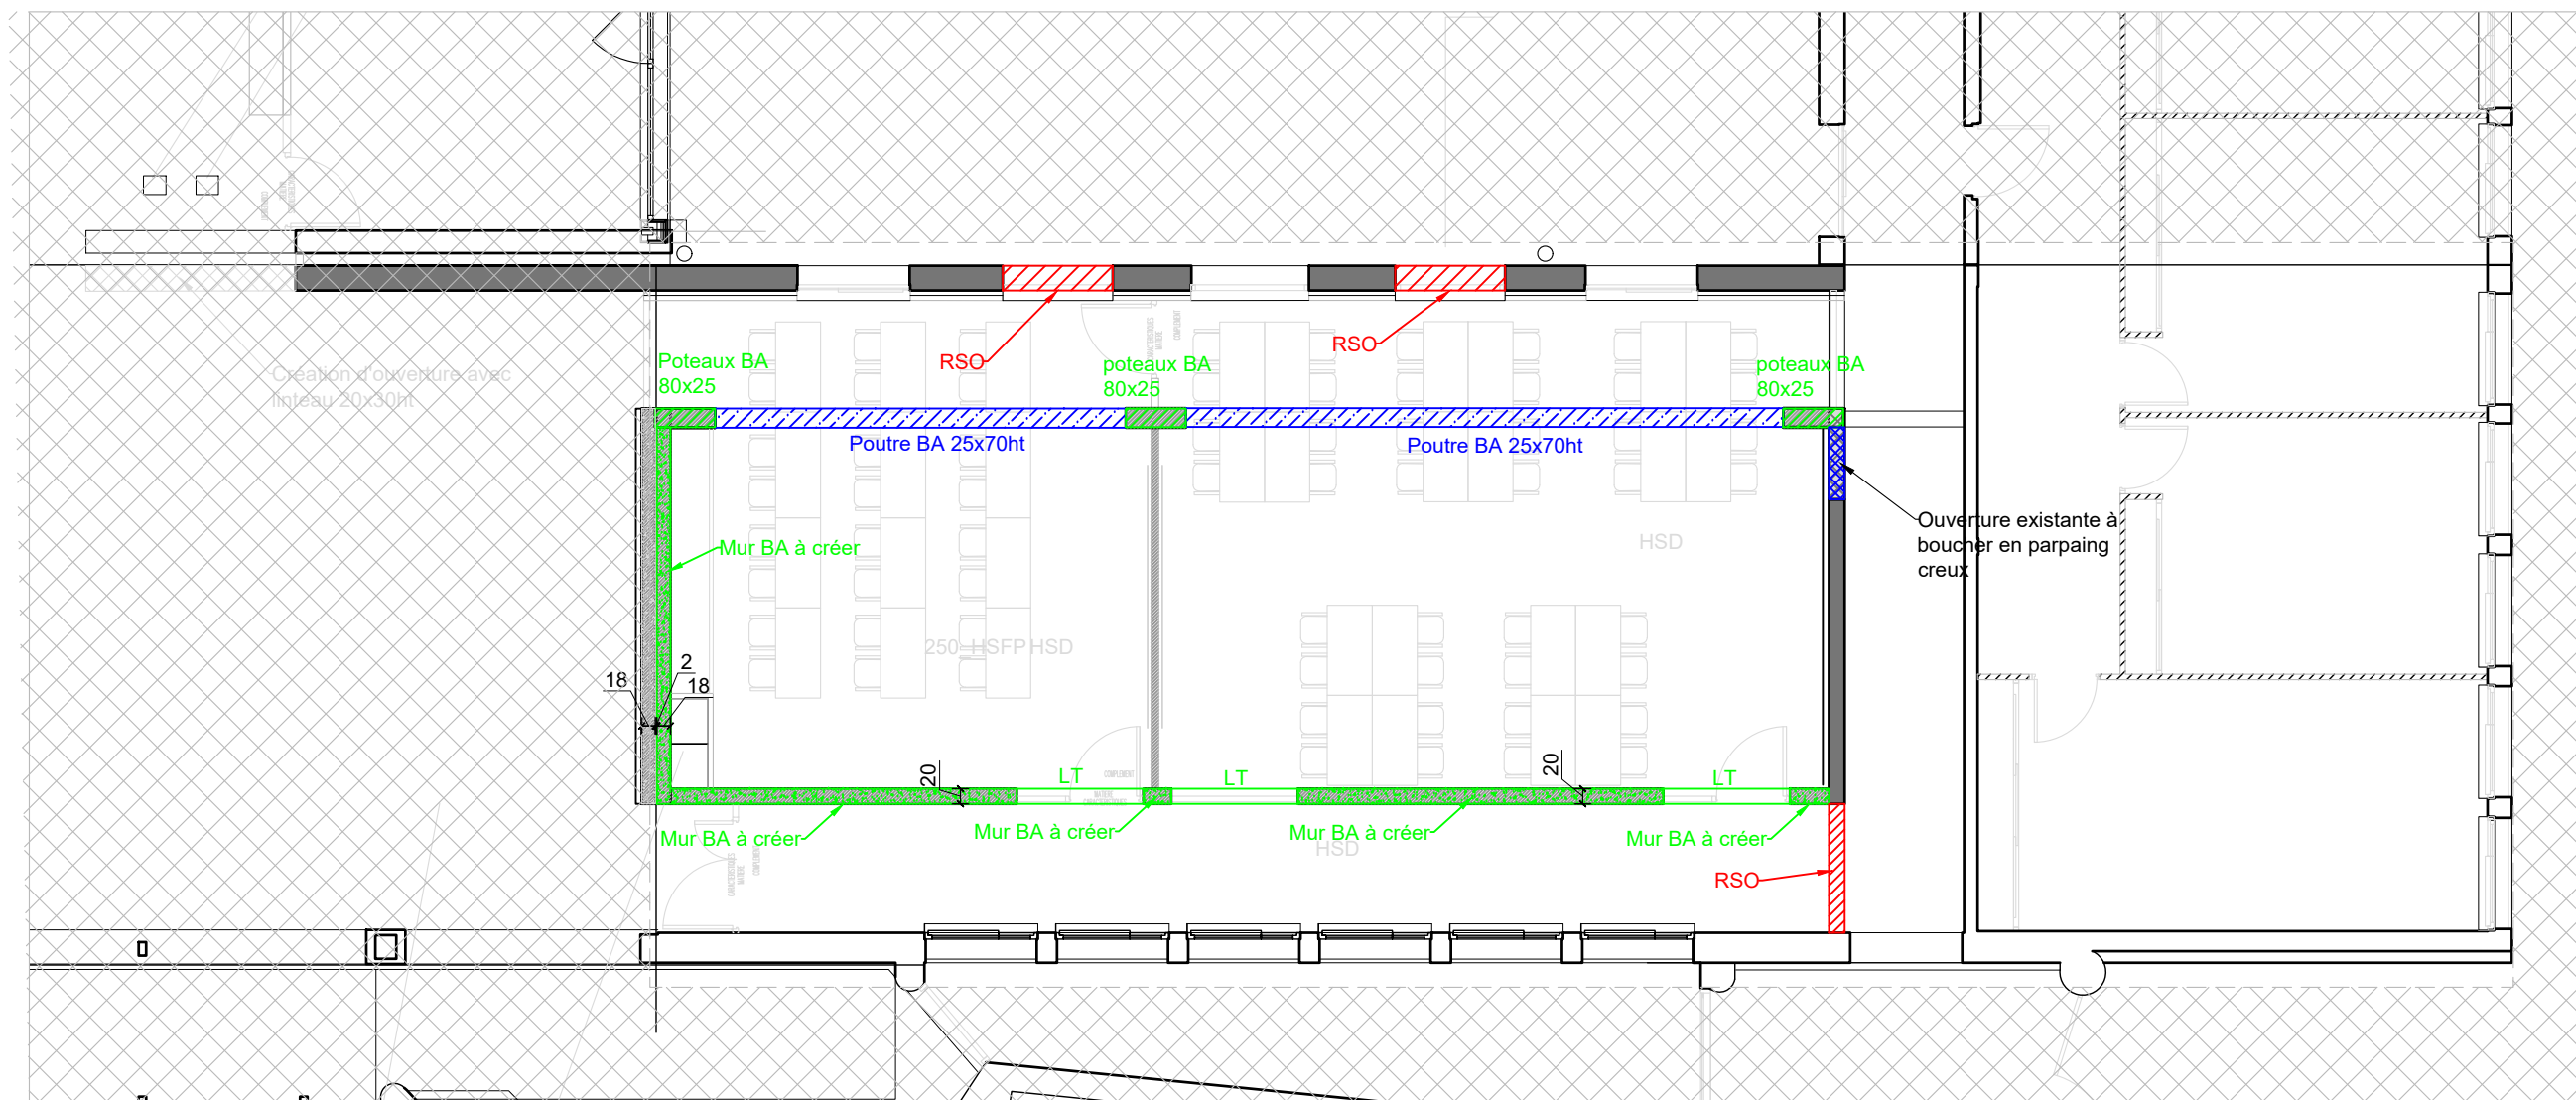

Nota: Les travaux prévus sur la zone G nécessiteront un phasage de réalisation et des stabilisations provisoires afin d'assurer la stabilité des strucutres en phase provisoire.

- Legende :
- Création ou agrandissement d'ouverture pour reprise en sous oeuvre avec linteau BA 20x20ht + jambages BA latéraux 20x20 (prévoir étaieiment des structures portées)
 - Poutres — Portique béton avec 3 poteaux, 25x80 et 2 poutres 25x70ht) (prévoir étaieiment des structures portées + phasage spécifique de réalisation).
 - Poteaux —
 - Mur BA ep:20cm à créer + linteaux
 - Ouverture existante à boucher en parpaing creux

INDICE	DATE	MODIFICATIONS
0	14/01/2026	

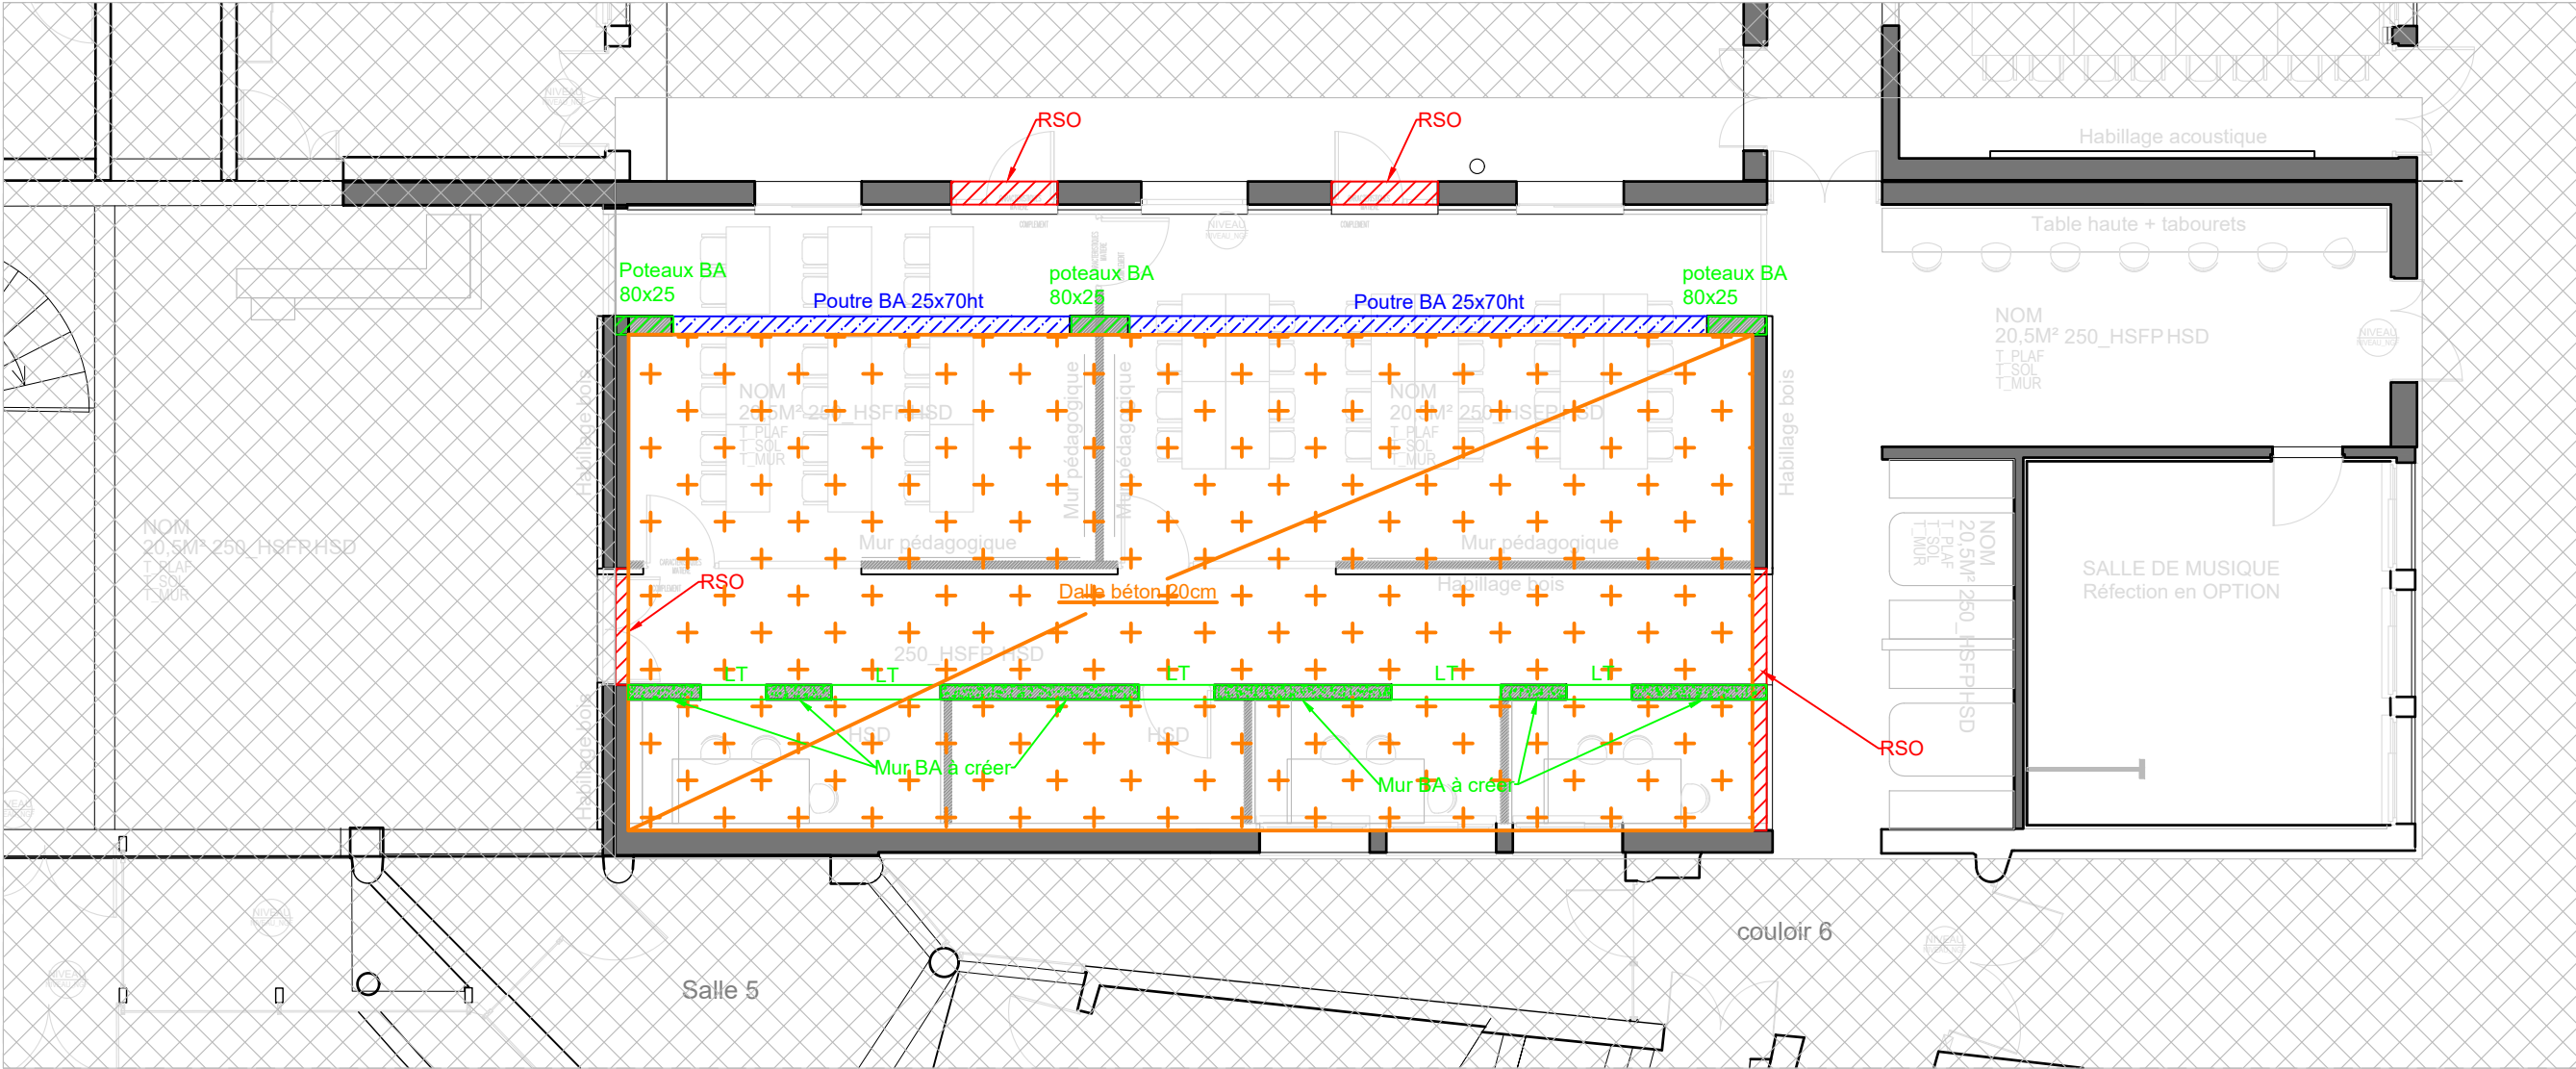

Nota: Les travaux prévus sur la zone G nécessiteront un phasage de réalisation et des stabilisations provisoires afin d'assurer la stabilité des strucutres en phase provisoire.

Legende :

Creation ou agrandissement d'ouverture pour reprise en sous oeuvre avec linteau BA 20x20ht + jambages BA latéraux 20x20 (prévoir étaieiment des structures portées)

Poutres

Poteaux


Mur BA ep:20cm à créer + linteaux

Mur à boucher en parpaing creux





Dalle BA ep: 20cm à créer. Liaison dans les murs existants par empochements BA

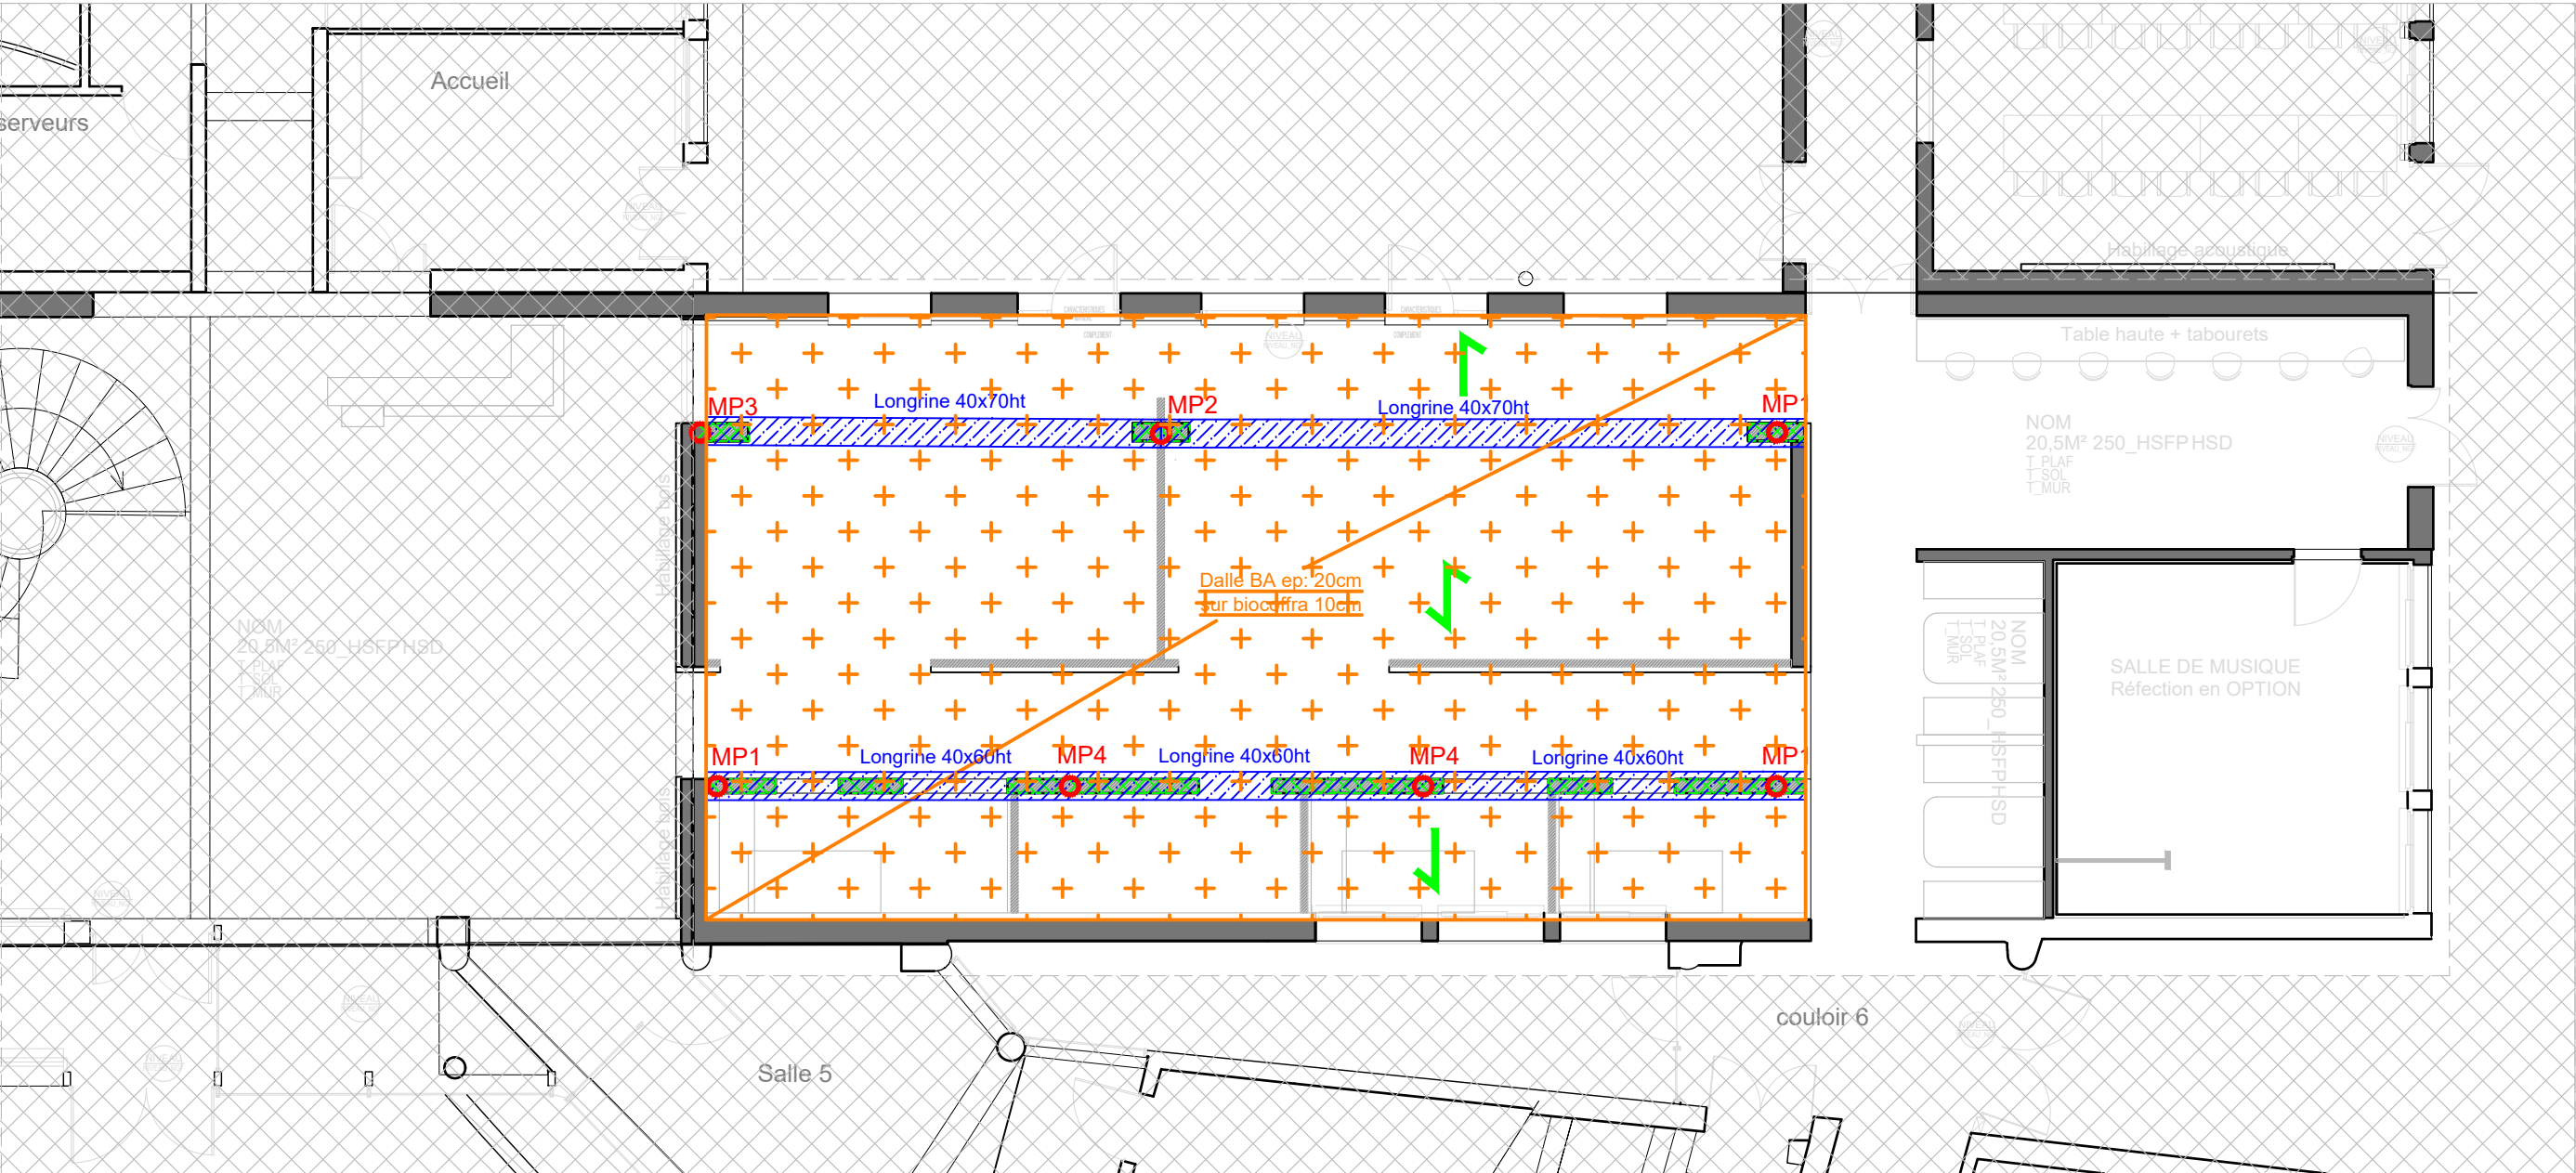Portique béton avec 3 poteaux, 25x80 et 2 poutres 25x70ht) (prévoir étaieiment des structures portées + phasage spécifique de réalisation).


<div><div></div><div><div>Zac du Champ Périer</div><div>3, rue de la Dombes</div><div>01700 NEYRON</div><div>téléphone : 04-78-55-00-18</div></div></div>	<div>VETAGRO SUP - LEMPDES</div> <div>Réhabilitation du bâtiment principal</div>	<div>Plan de principe de structure</div> <div>PH RDC</div> <div>Zone G</div>				Ech: 1/100	
			INDICE	DATE	MODIFICATIONS	Phase: DCE	
			0	14/01/2026		N° Dossier :	
						CE24-098	
						Pages: 16	



Nota: Les travaux prévus sur la zone G nécessiteront un phasage de réalisation et des stabilisations provisoires afin d'assurer la stabilité des structures en phase provisoire.

- Legende :**
-  Fondations par micropieux "devront être ancrées dans la formation 4":
 - MP1: Double micropieux type II, Ø25cm fiche = 14m/PFT
 - MP2: Double micropieux type II, Ø25cm fiche = 20m/PFT
 - MP3: Simple micropieux type II, Ø25cm fiche = 14m/PFT
 - MP4: Double micropieux type II, Ø25cm fiche = 16m/PFT
 -  Longrine (dimension suivant plan)
 -  Dalle BA ep=20cm sur biocofra 10cm. Liaison dans les murs existants par empochement BA.
 -  Impact structures créés

INDICE	DATE	MODIFICATIONS
0	14/01/2026	
A	05/02/2026	Annotations pour fondations

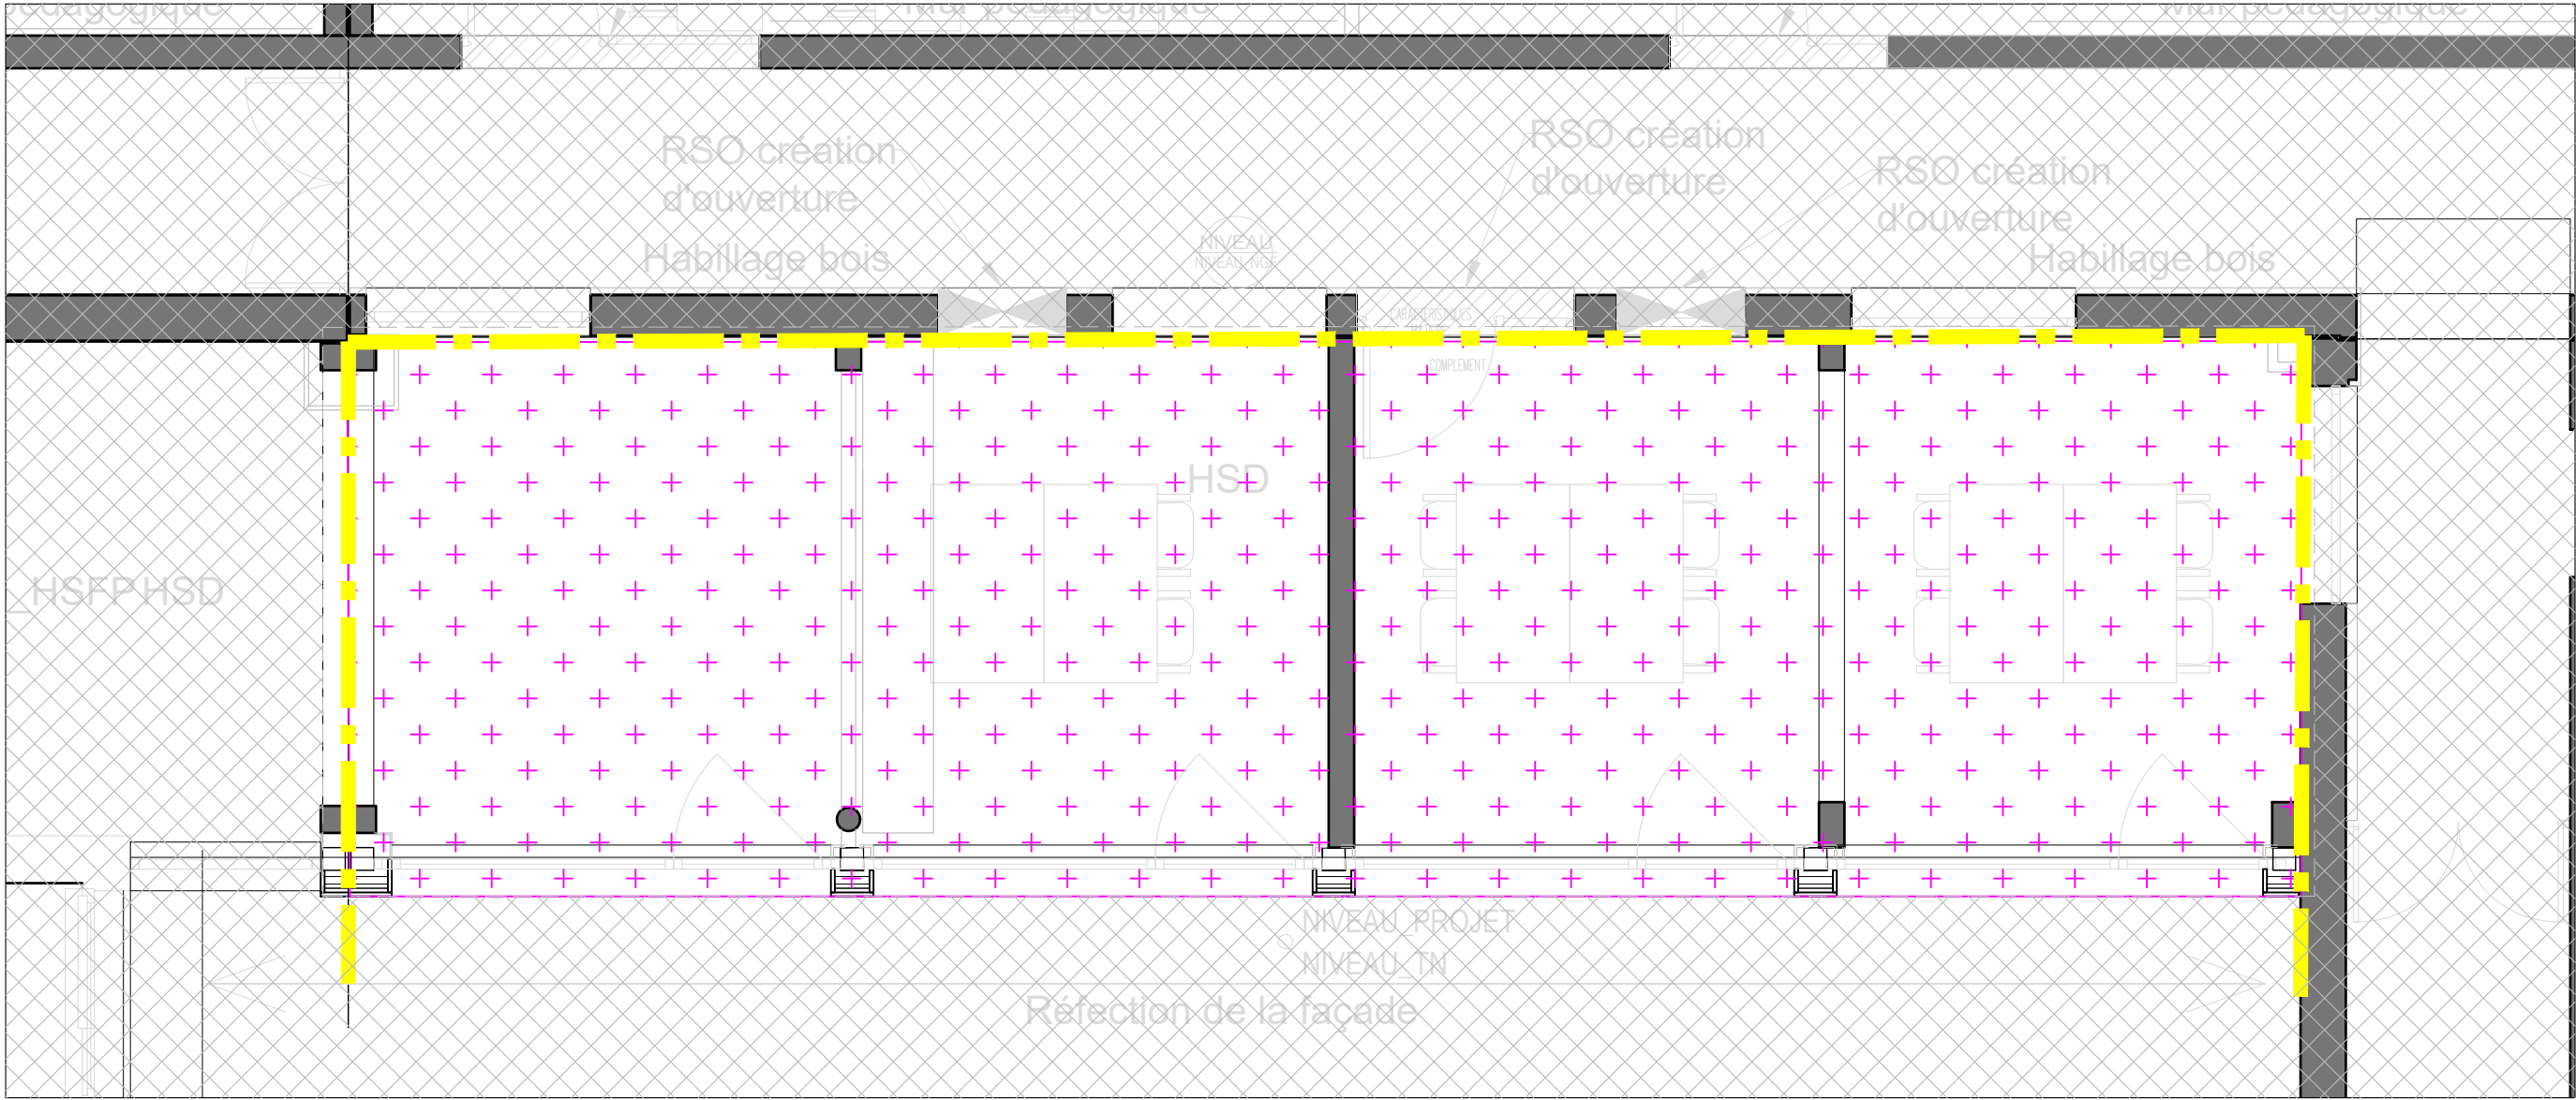


En option

Legende :

Démolition complète de la structure (Dalles, poutres, poteaux, dallage et fondations)

JD existant

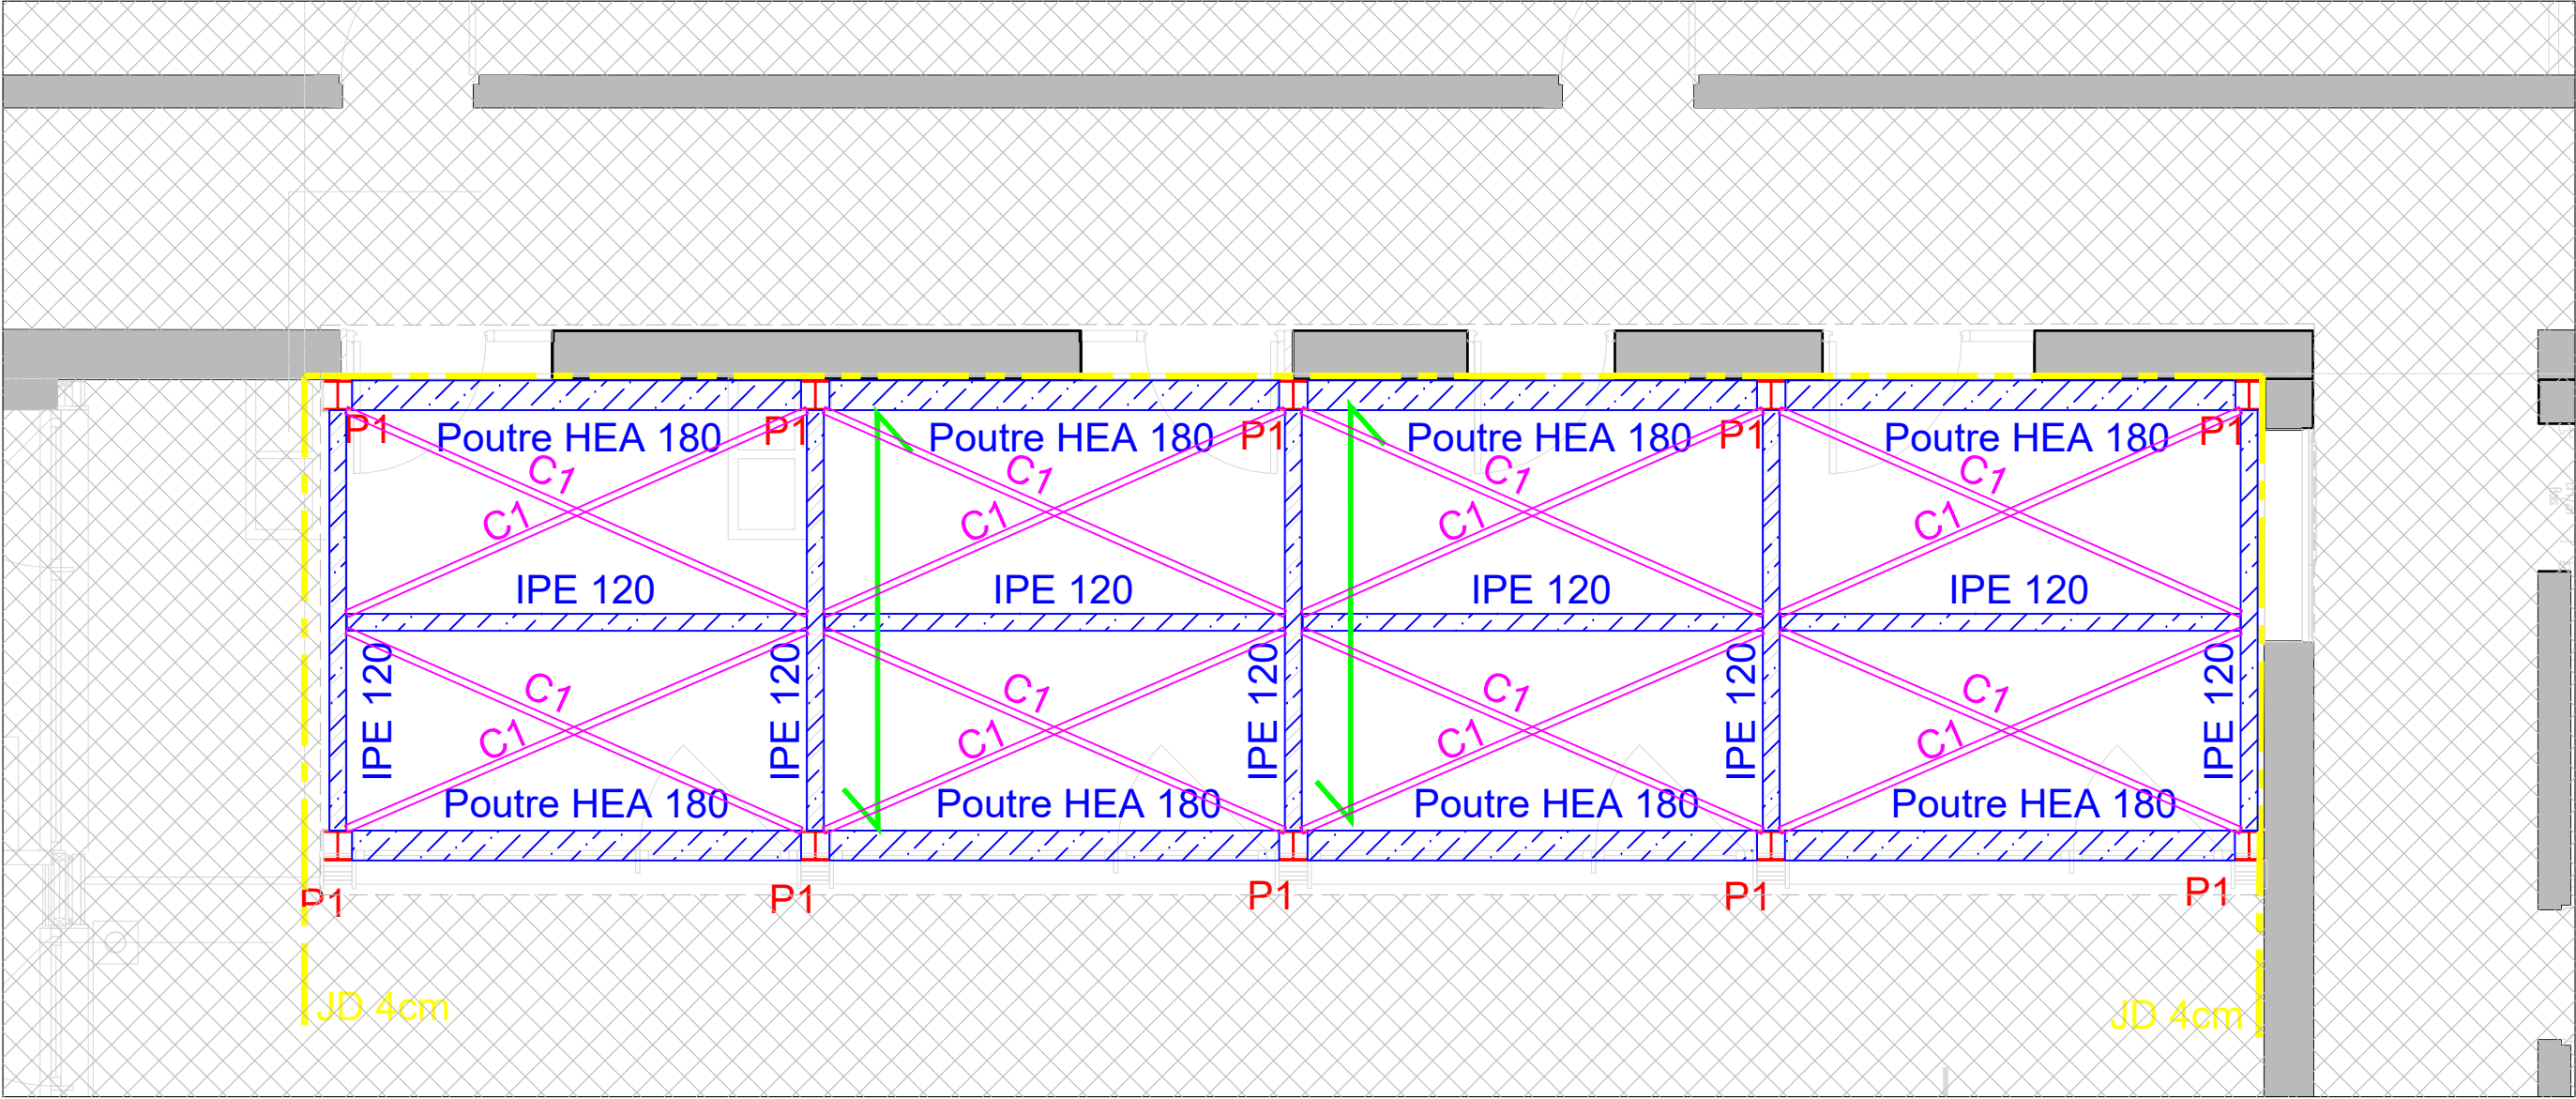

En option


Poteaux P1: HEA 180 (H)

JD 4cm


Poutres métalliques

Cornière C1: 50x50x5mm


Contreventement verticale en croix: Cornières 50x50x5mm

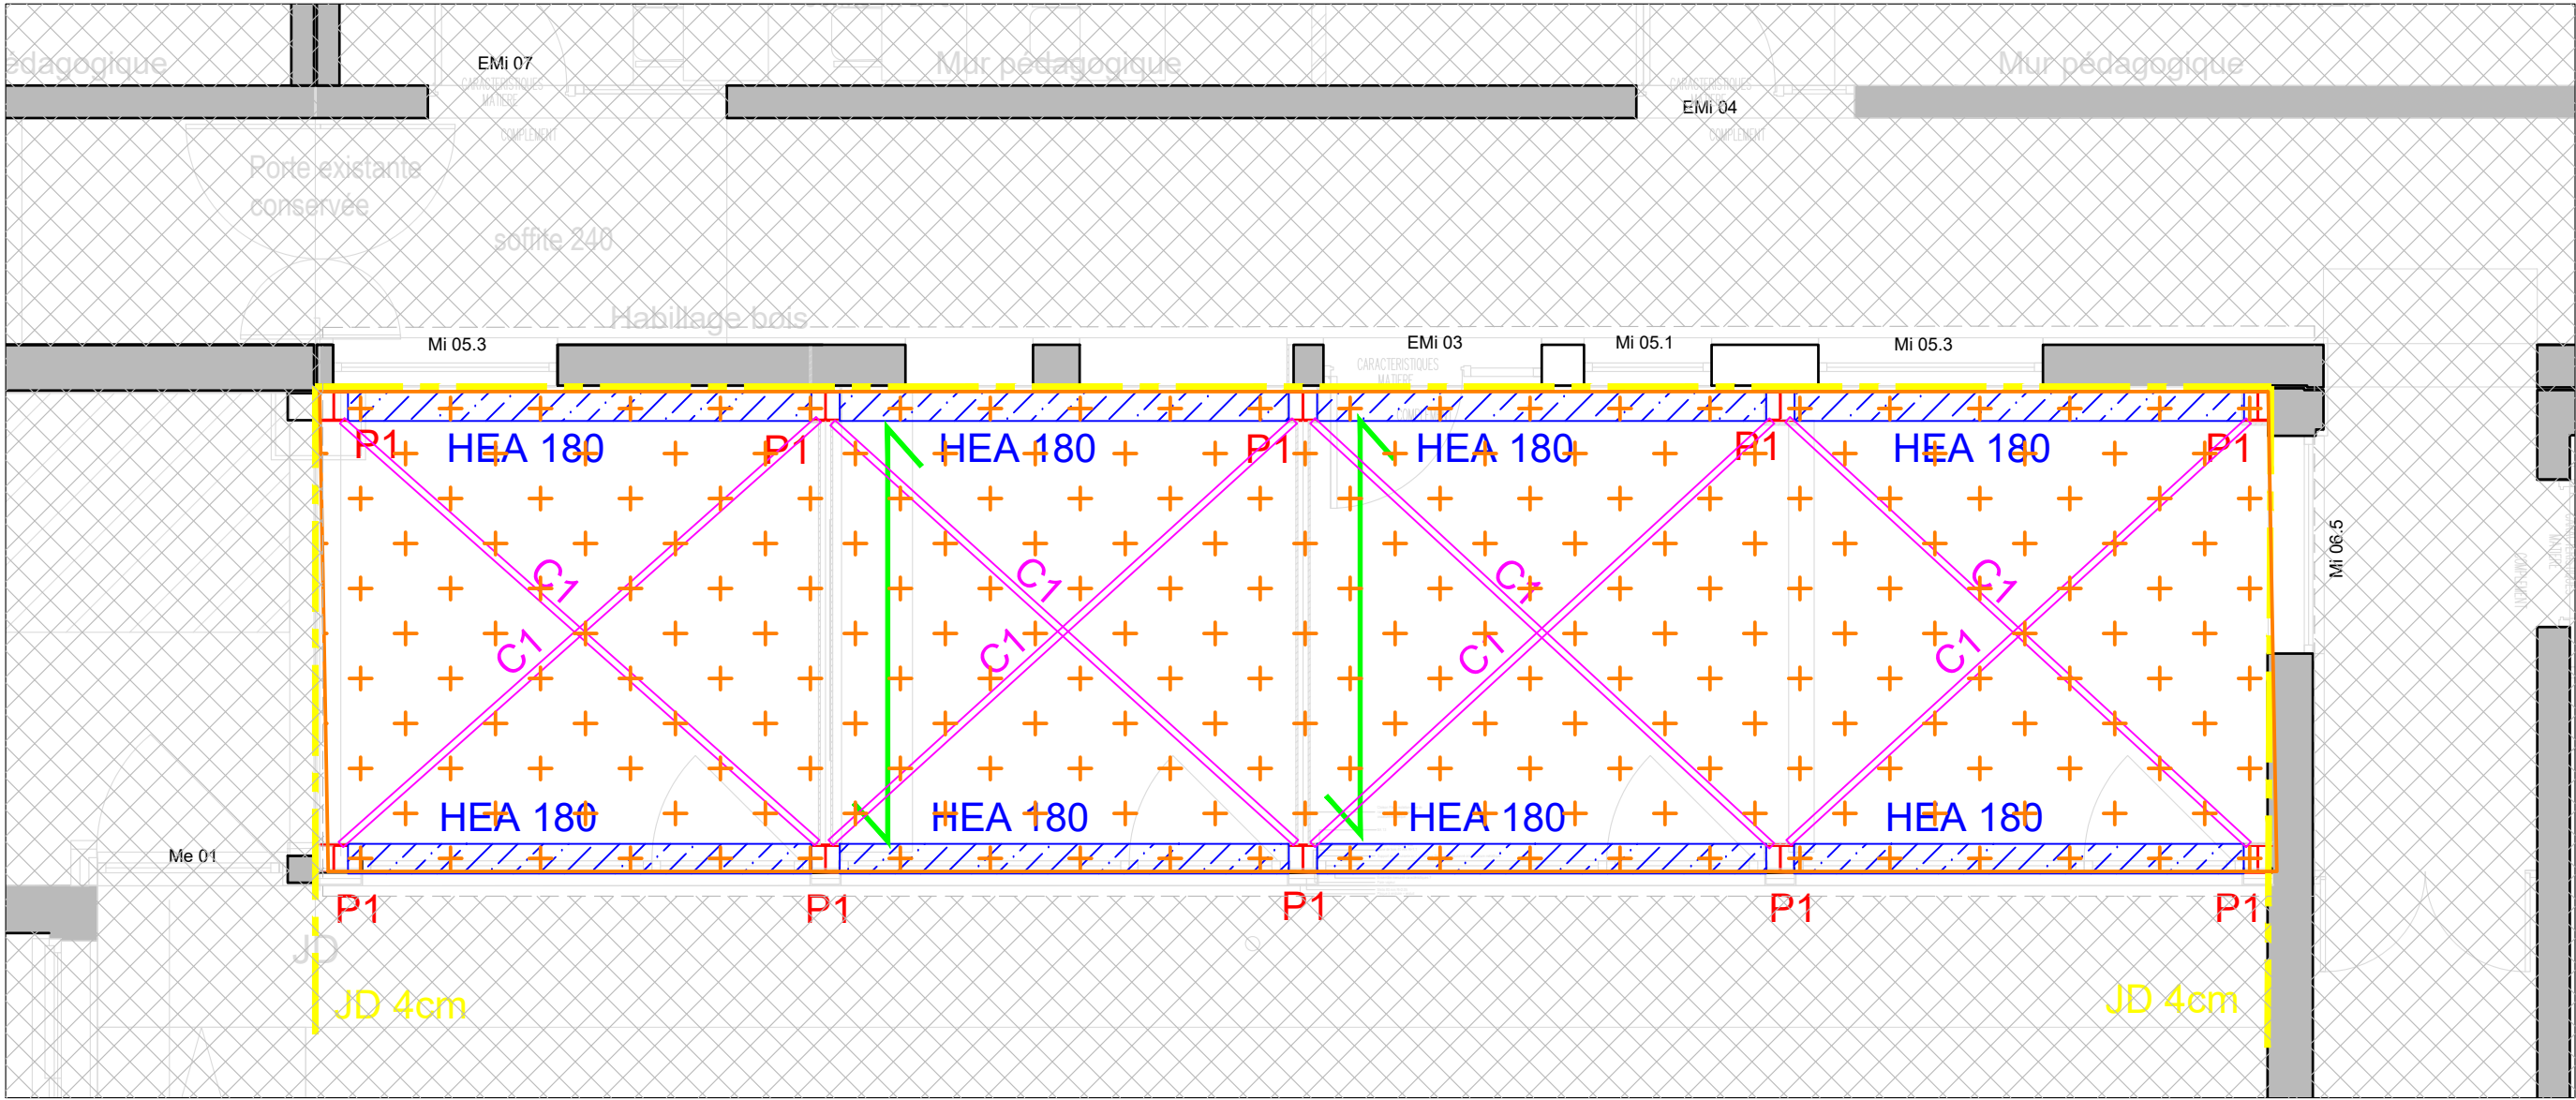


En option




Poteaux P1: HEA 180 (H)




JD 4cm




Poutres métalliques




Cornière C1: 50x50x5mm




Contreventement verticale en croix: Cornières 50x50x5mm

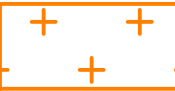

Bac Collaborant type cofraplus 60
ép= 12cm

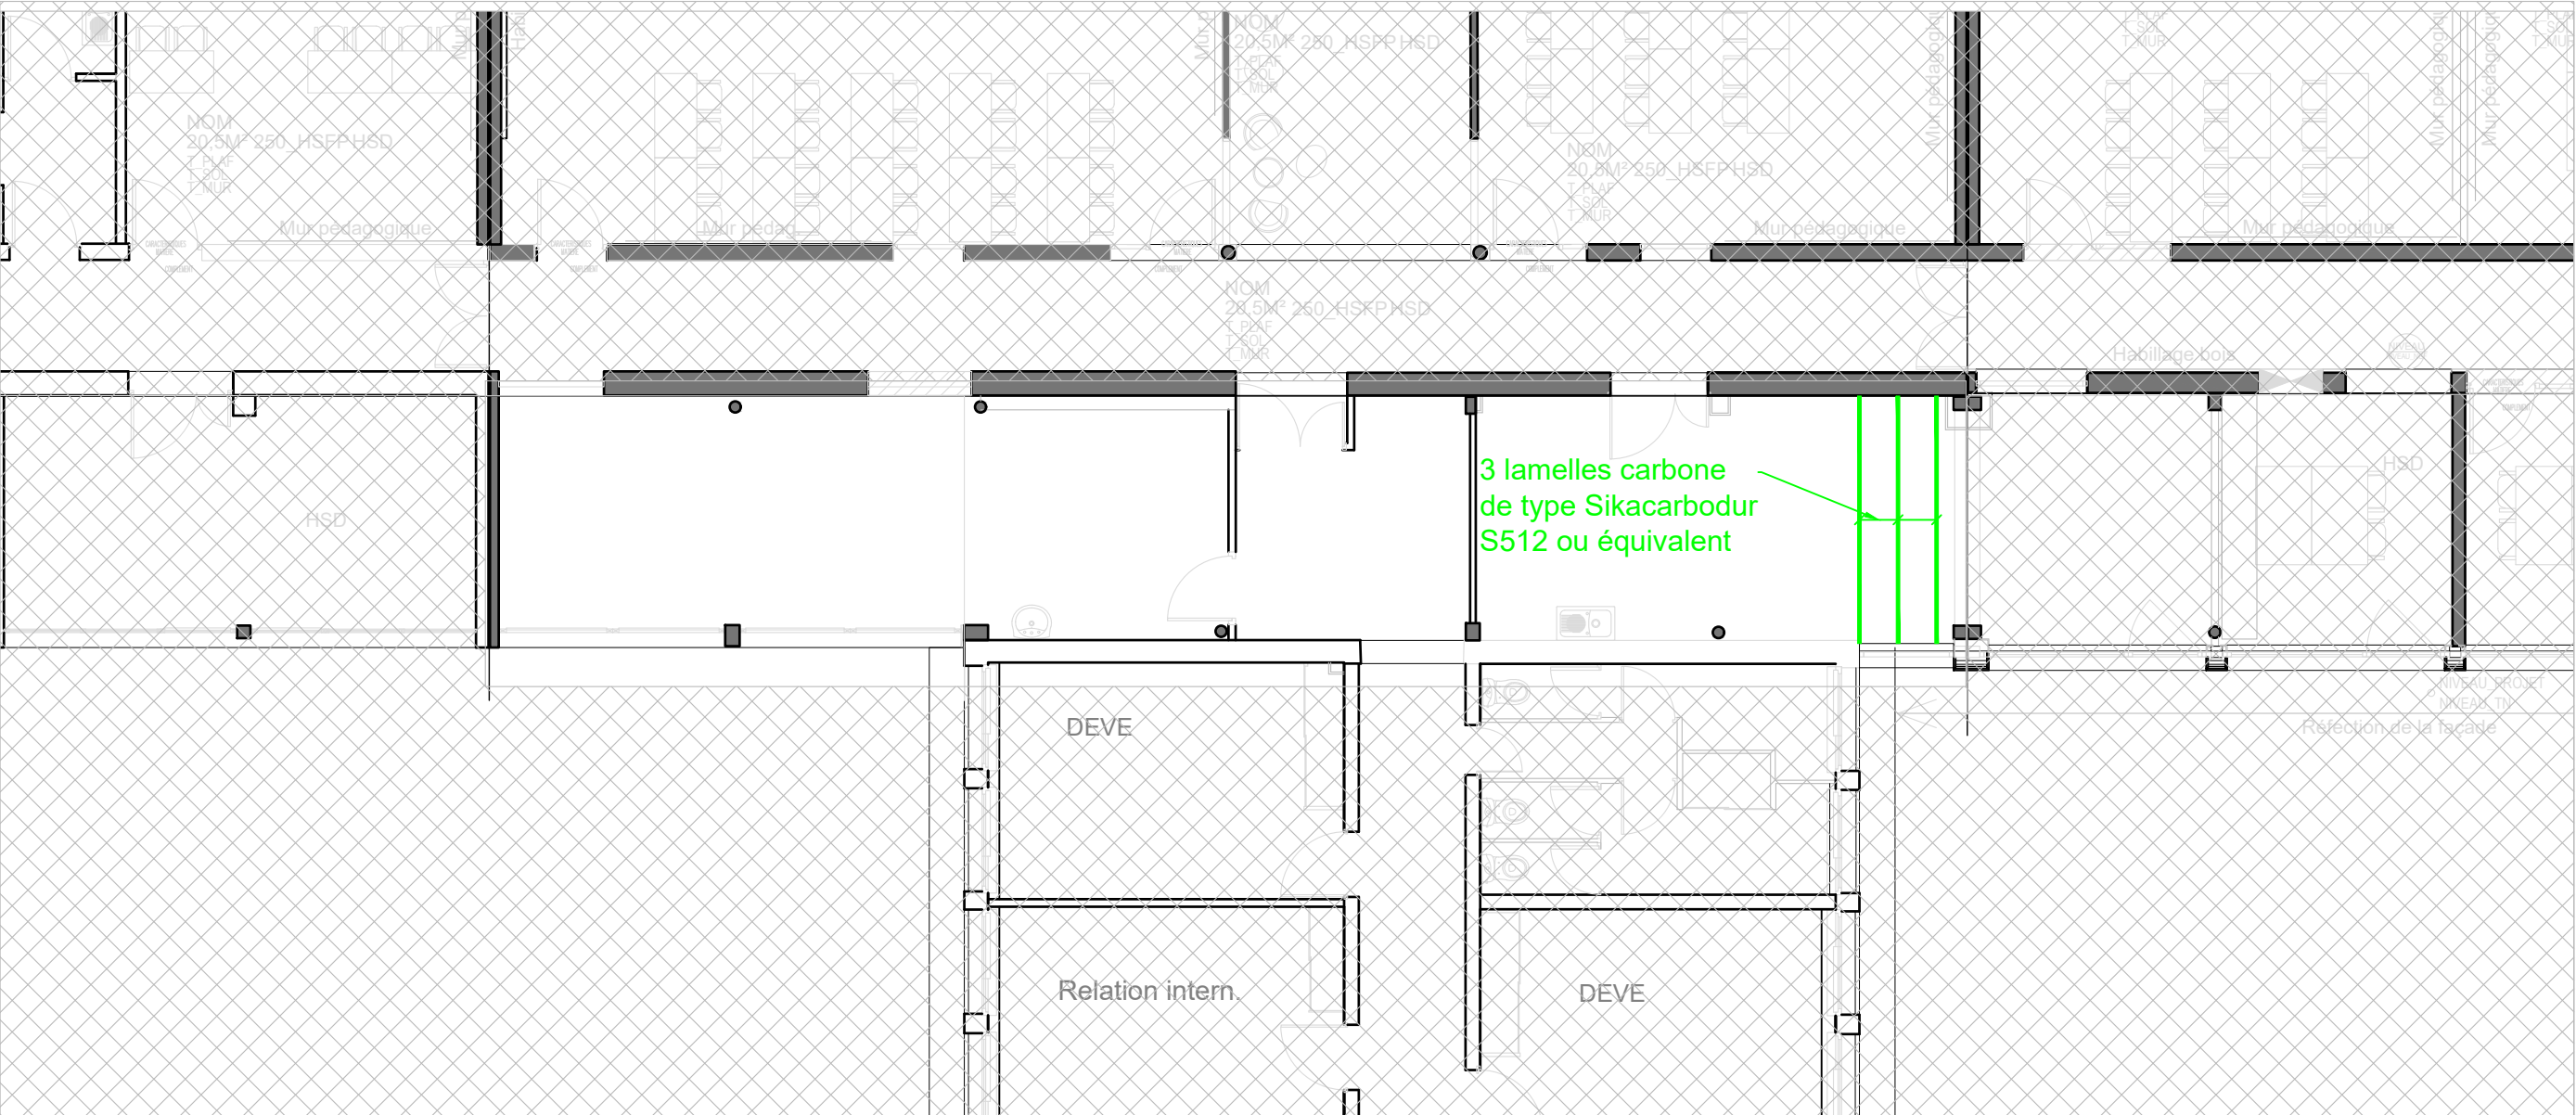

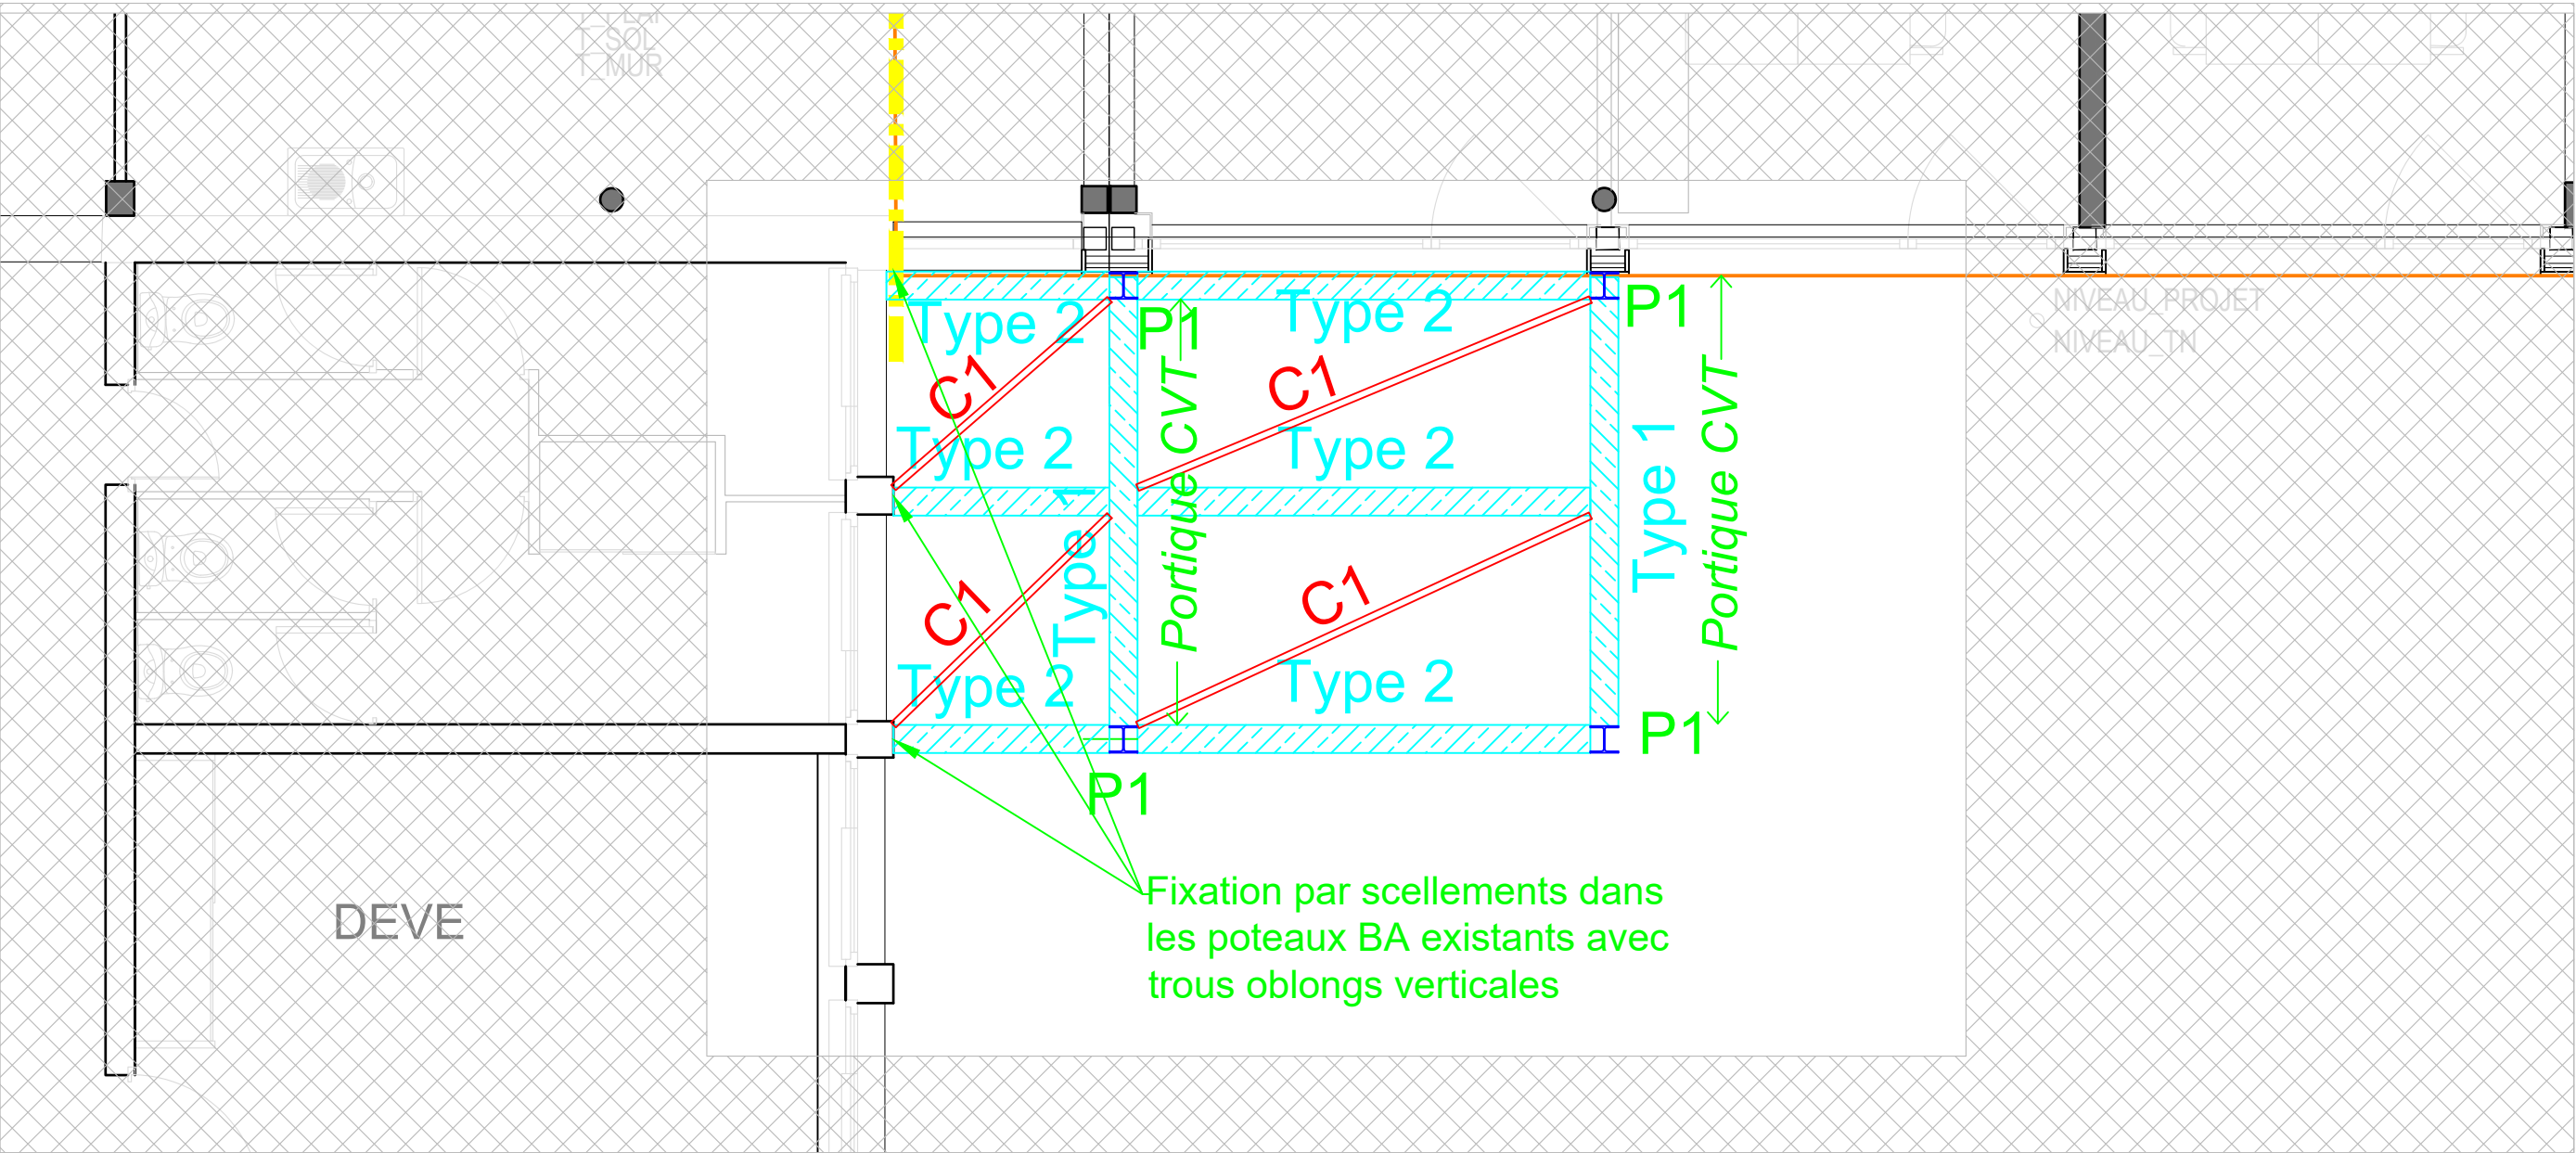


Legende :


Poutres métal:
Type 1: HEA200
Pannes:
Type 2: IPE200

P1: Poteaux HEA 200


Corniere 50x50x5mm

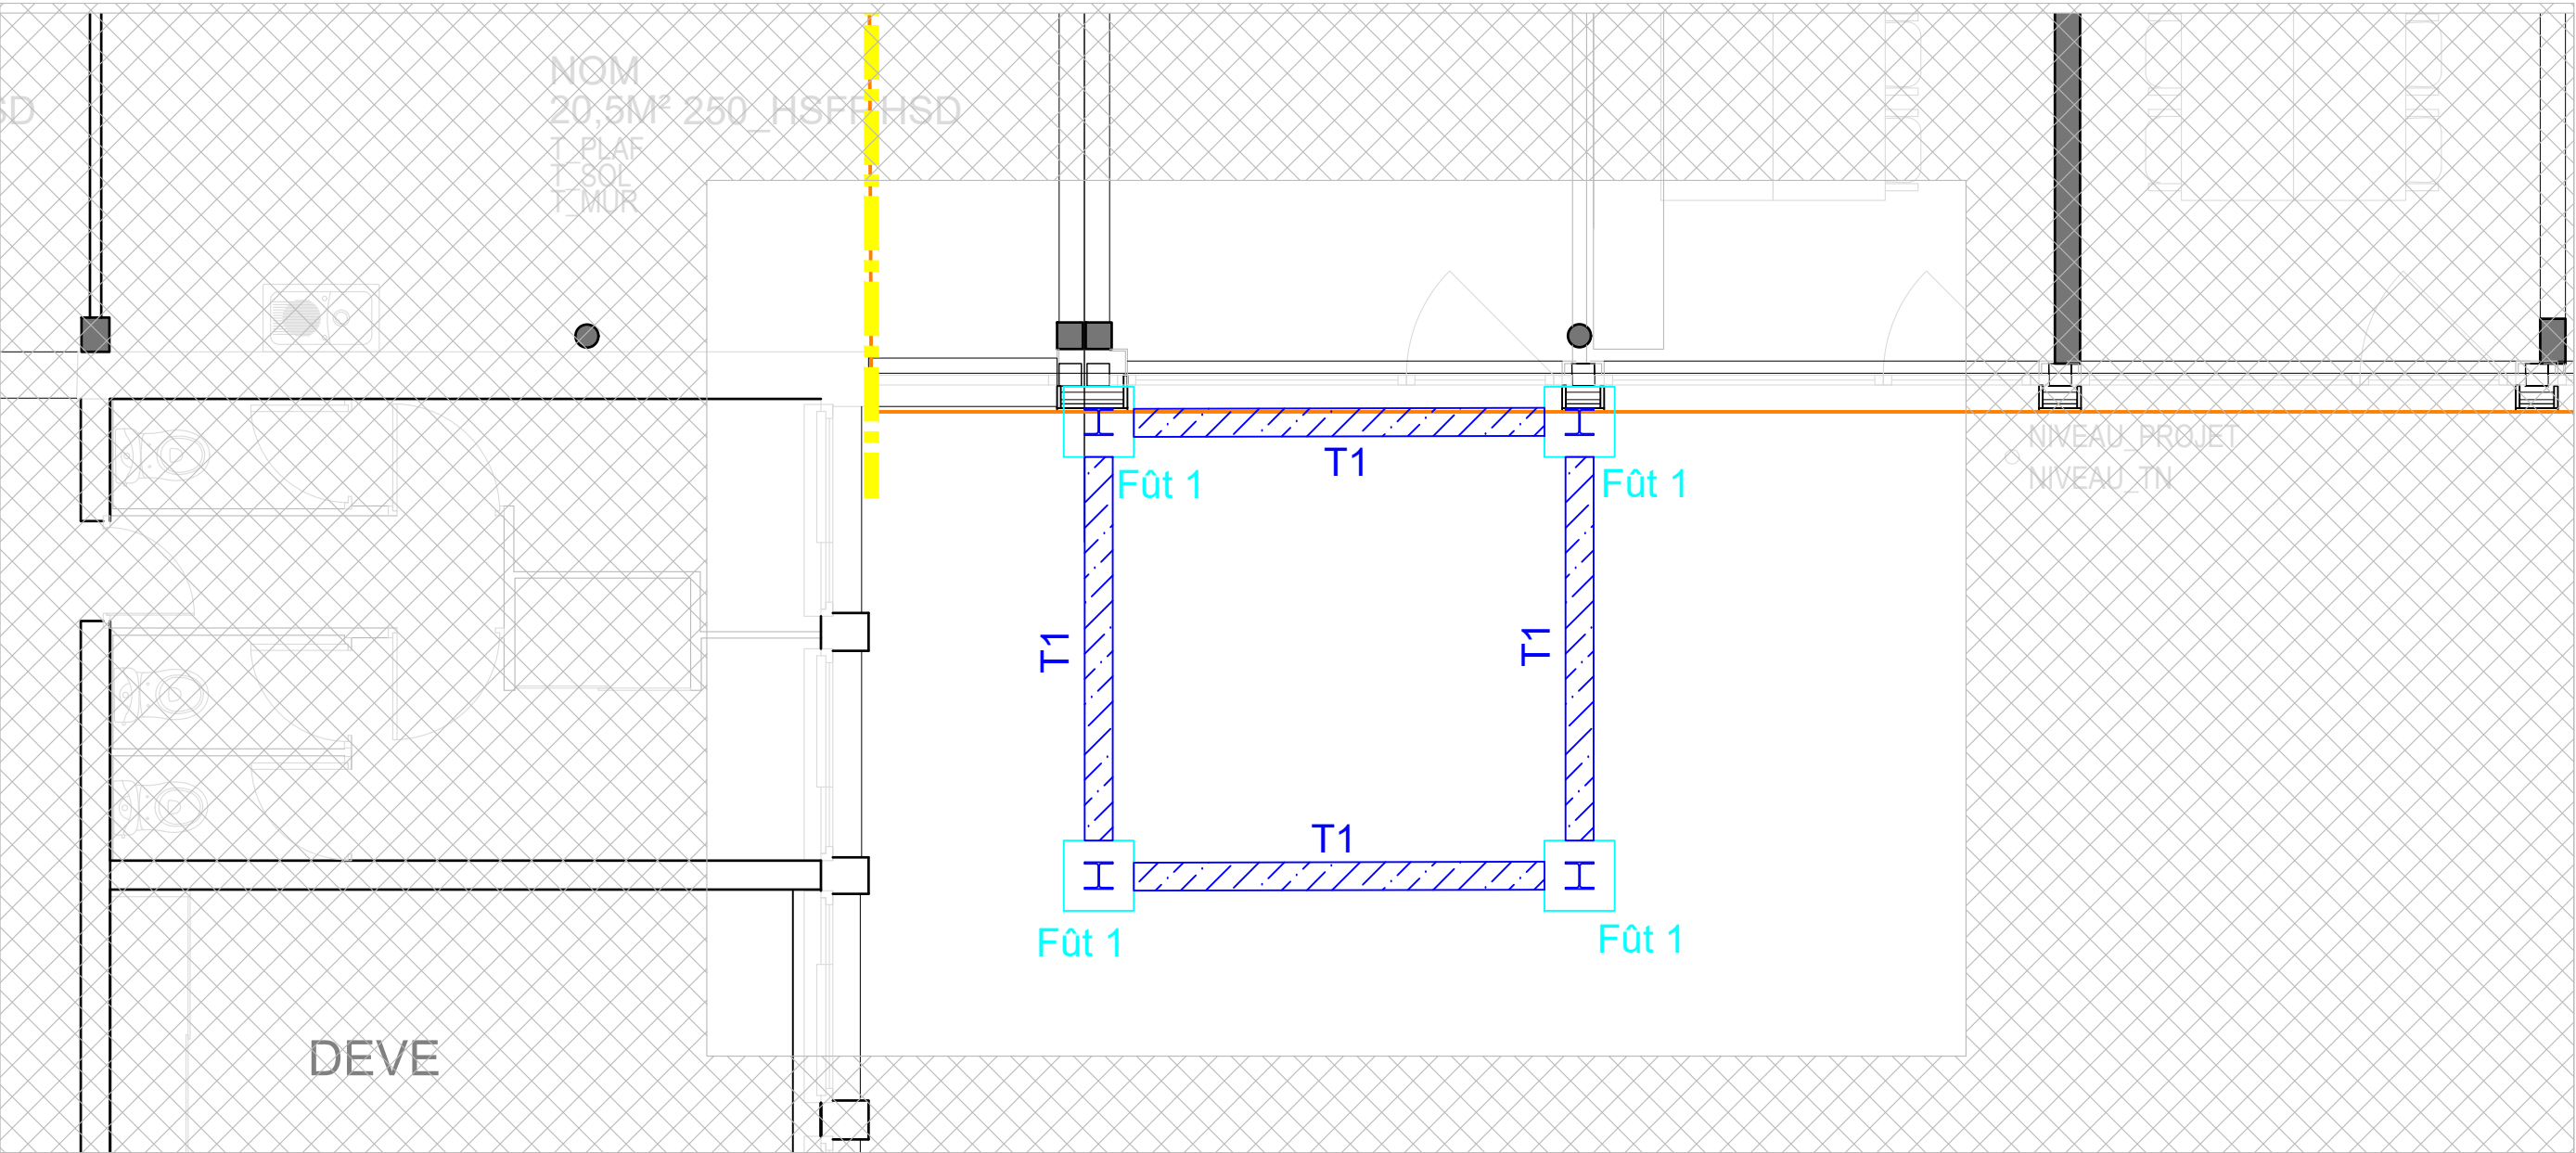

Legende :



Fût 1: 50x50x50ht
+Semelle BA 80x80x30ht
+Rattrapage GB pour
ancrage au bon sol



Tirant:
T1: BA 20x30ht



Zac du Champ Pérrier
3, rue de la Dombes
01700 NEYRON
téléphone : 04-78-55-00-18

VETAGRO SUP - LEMPDES

Réhabilitation du bâtiment principal

Plan de principe de structure

Fondations
Zone H

INDICE	DATE	MODIFICATIONS
0	14/01/2026	

Ech: 1/50	
Phase: DCE	
N° Dossier : CE24-098	Pages: 24