


Plans des espaces mis à disposition

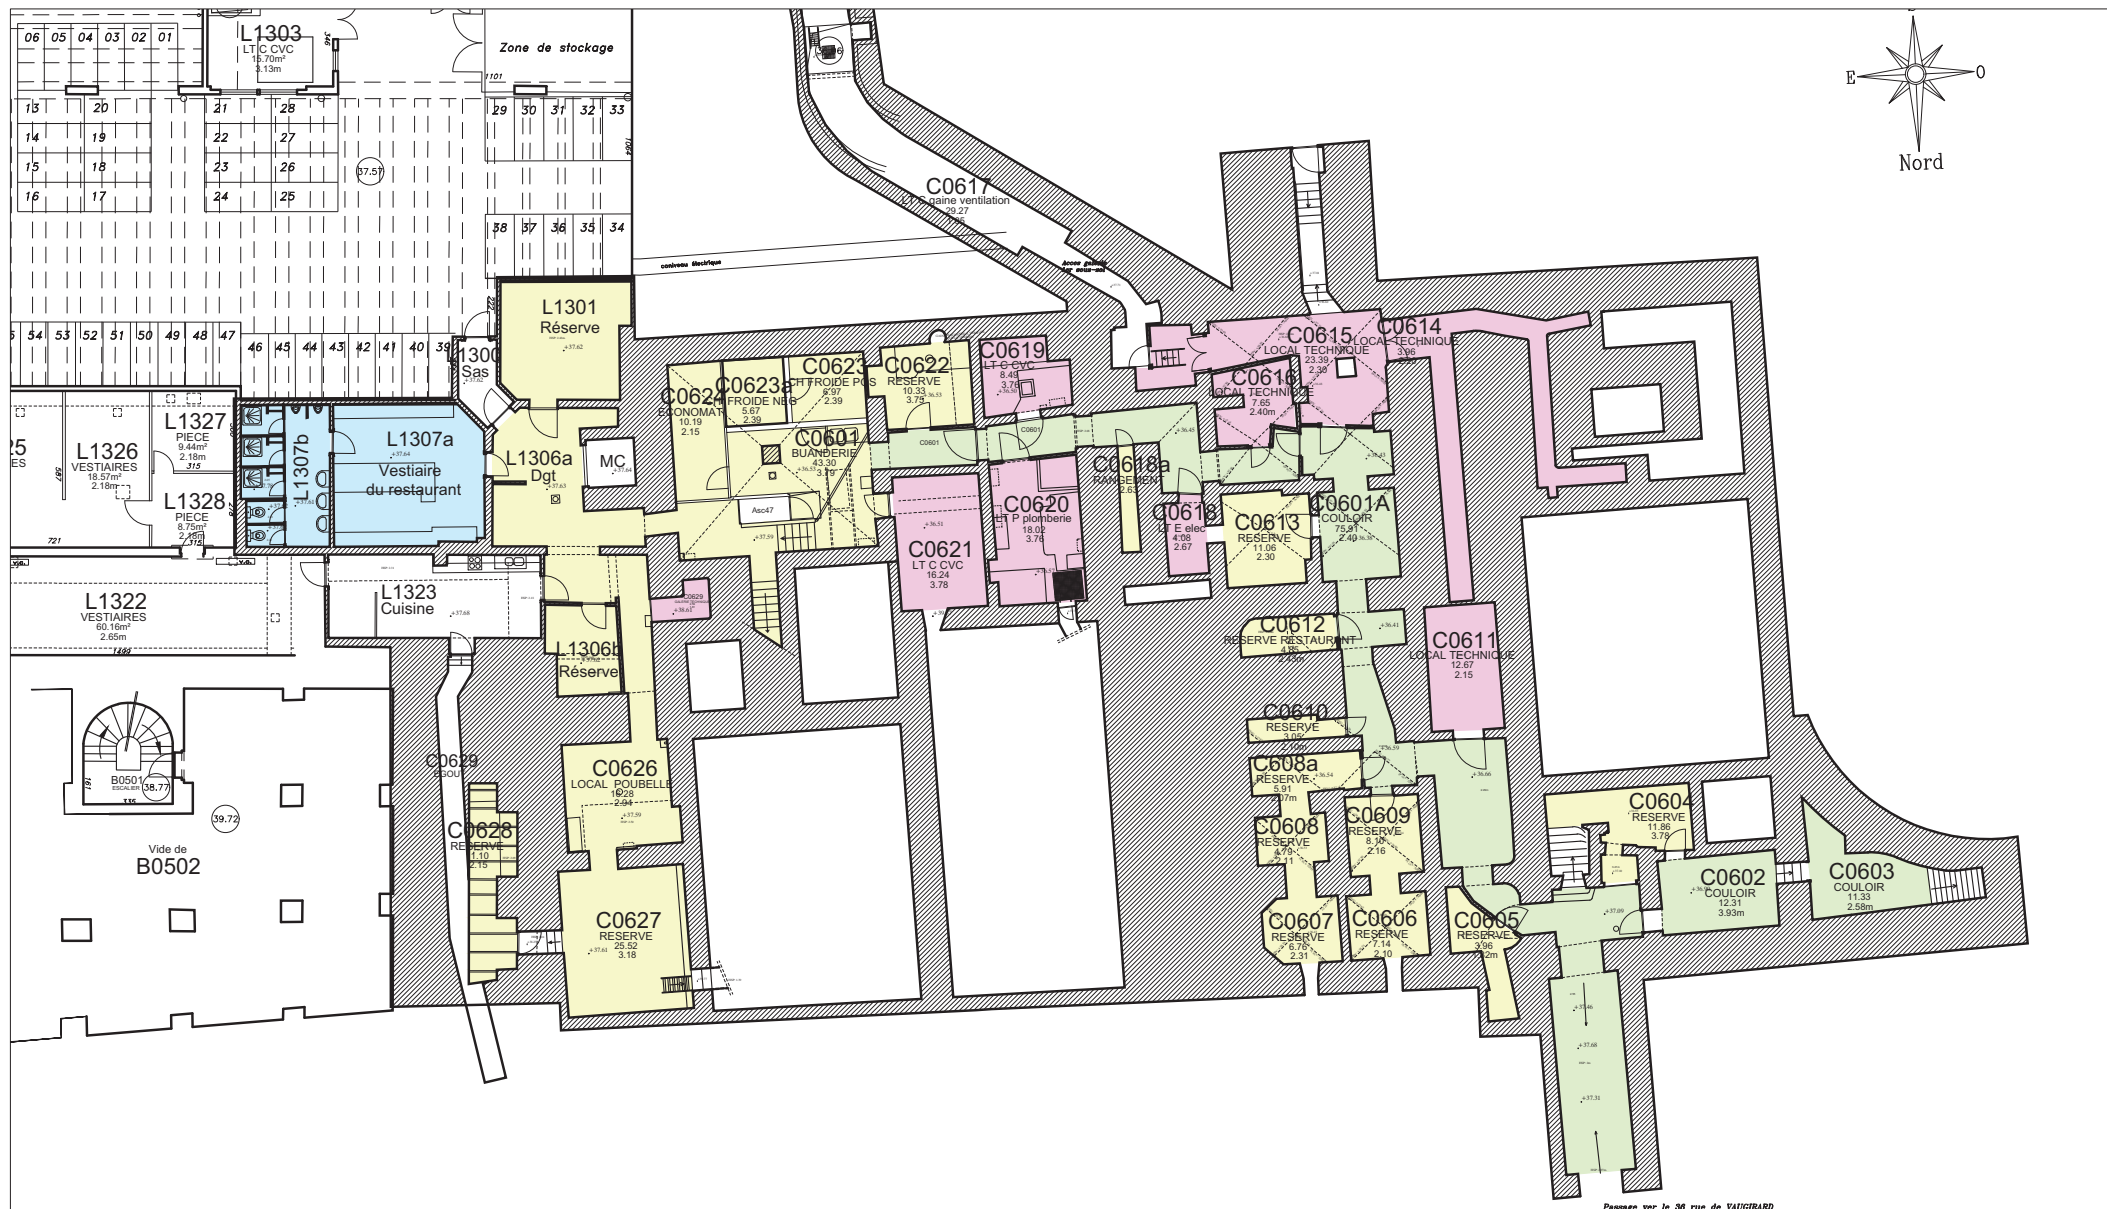

ETAT EXISTANT

PETIT LUXEMBOURG EST	
PLAN DU DEUXIEME SOUS SOL - EXISTANT	
C01	Tracé sous autocad : Mai 2019 par DSI
	Mise à jour : 22 novembre 2019 par DSI et AZ
	1/200e L'Architecte en chef : Damien DÉCHELETTE



Cuisine / Stockage





Circulation



Sanitaires
Vestiaires




Locaux techniques

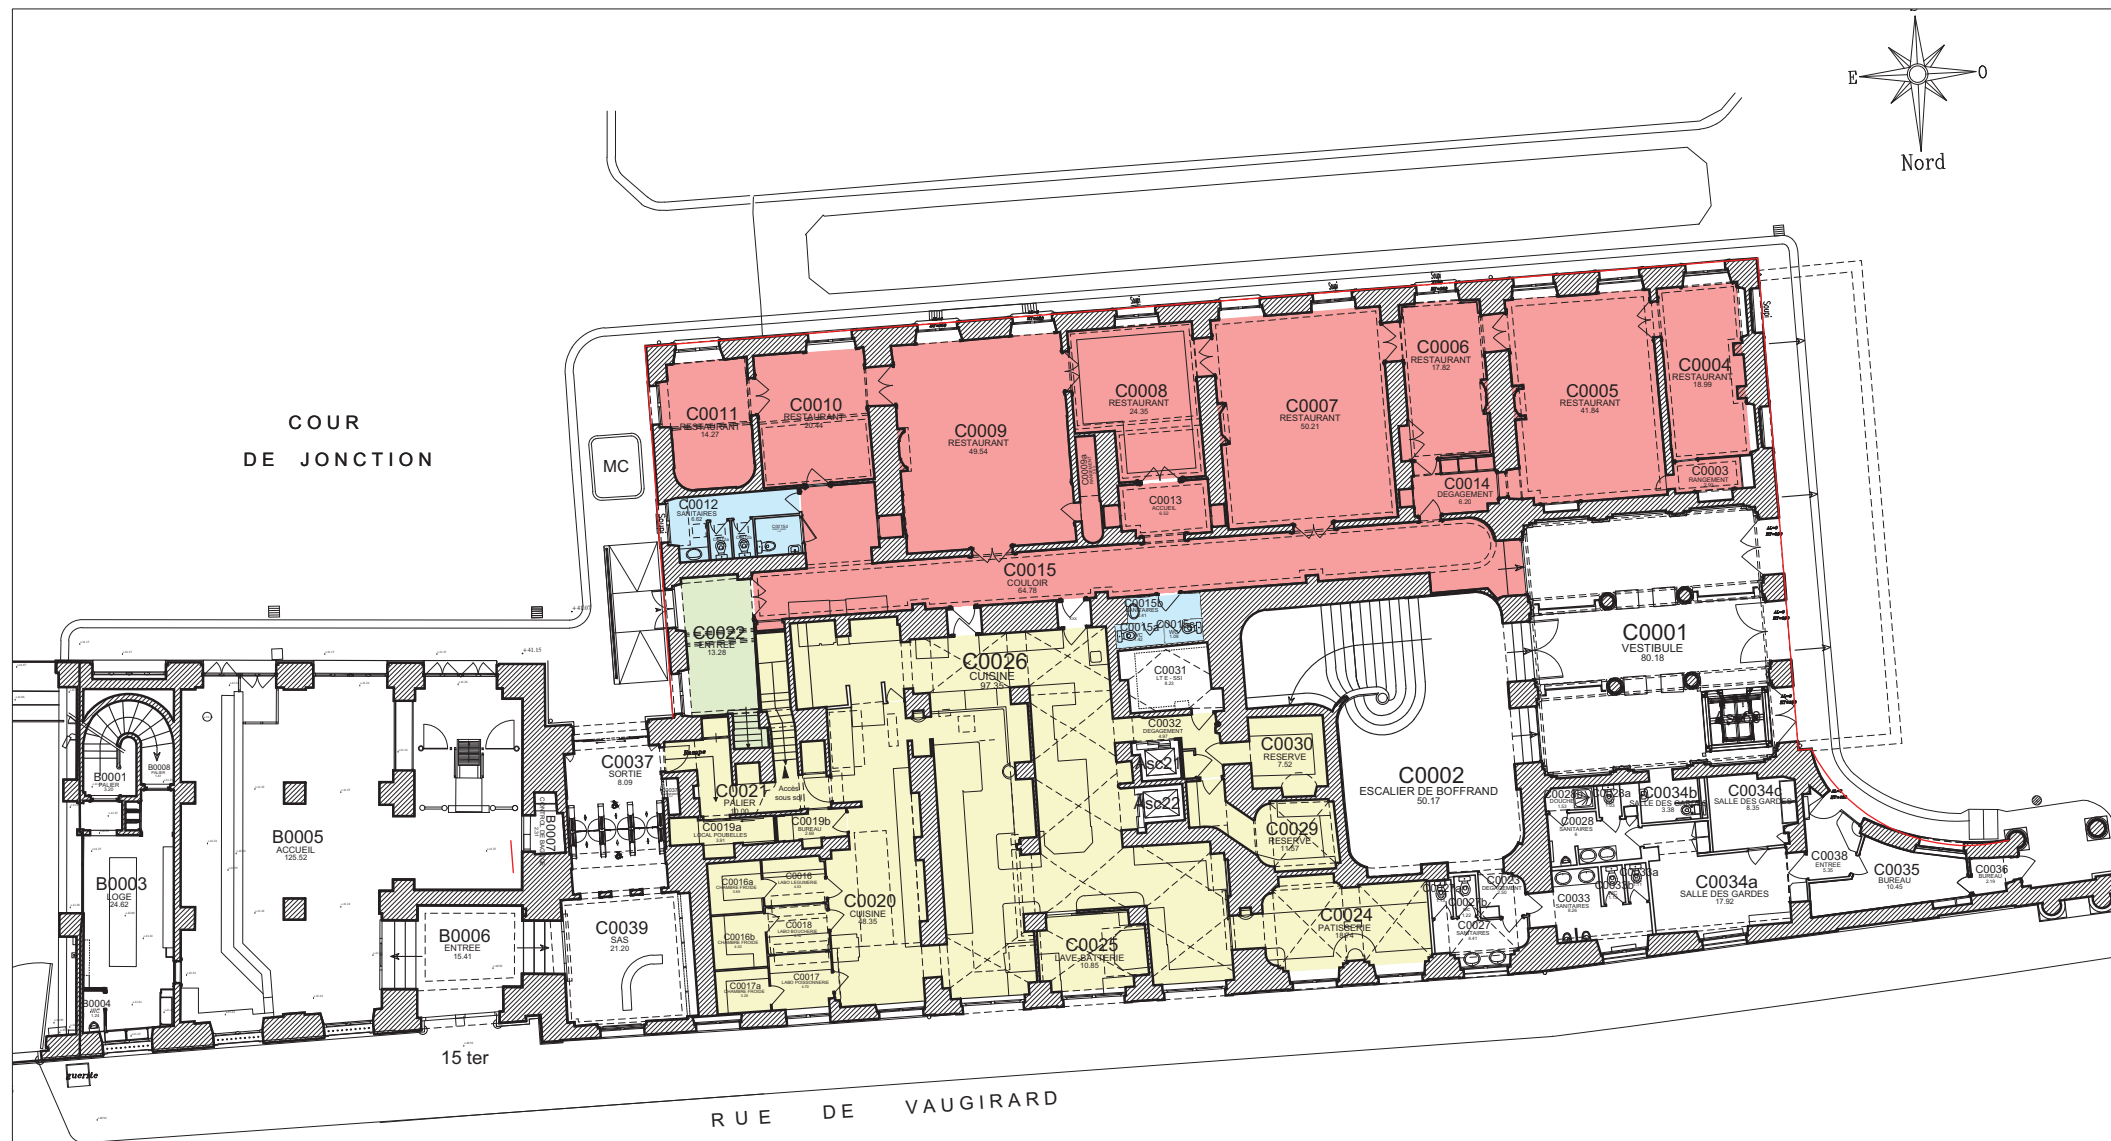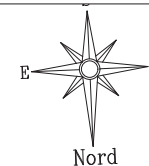


ETAT EXISTANT

PETIT LUXEMBOURG EST		
PLAN DU REZ DE CHAUSSEE - EXISTANT		
C03	Tracé sous autocad : Mai 2019 par DSI	
	Mise à jour : 22 novembre 2019 par DSI et AZ	
	1/200e	L'Architecte en chef : Damien DÉCHELETTE

Restaurant	Cuisine	circulation	Sanitaire
------------	---------	-------------	-----------

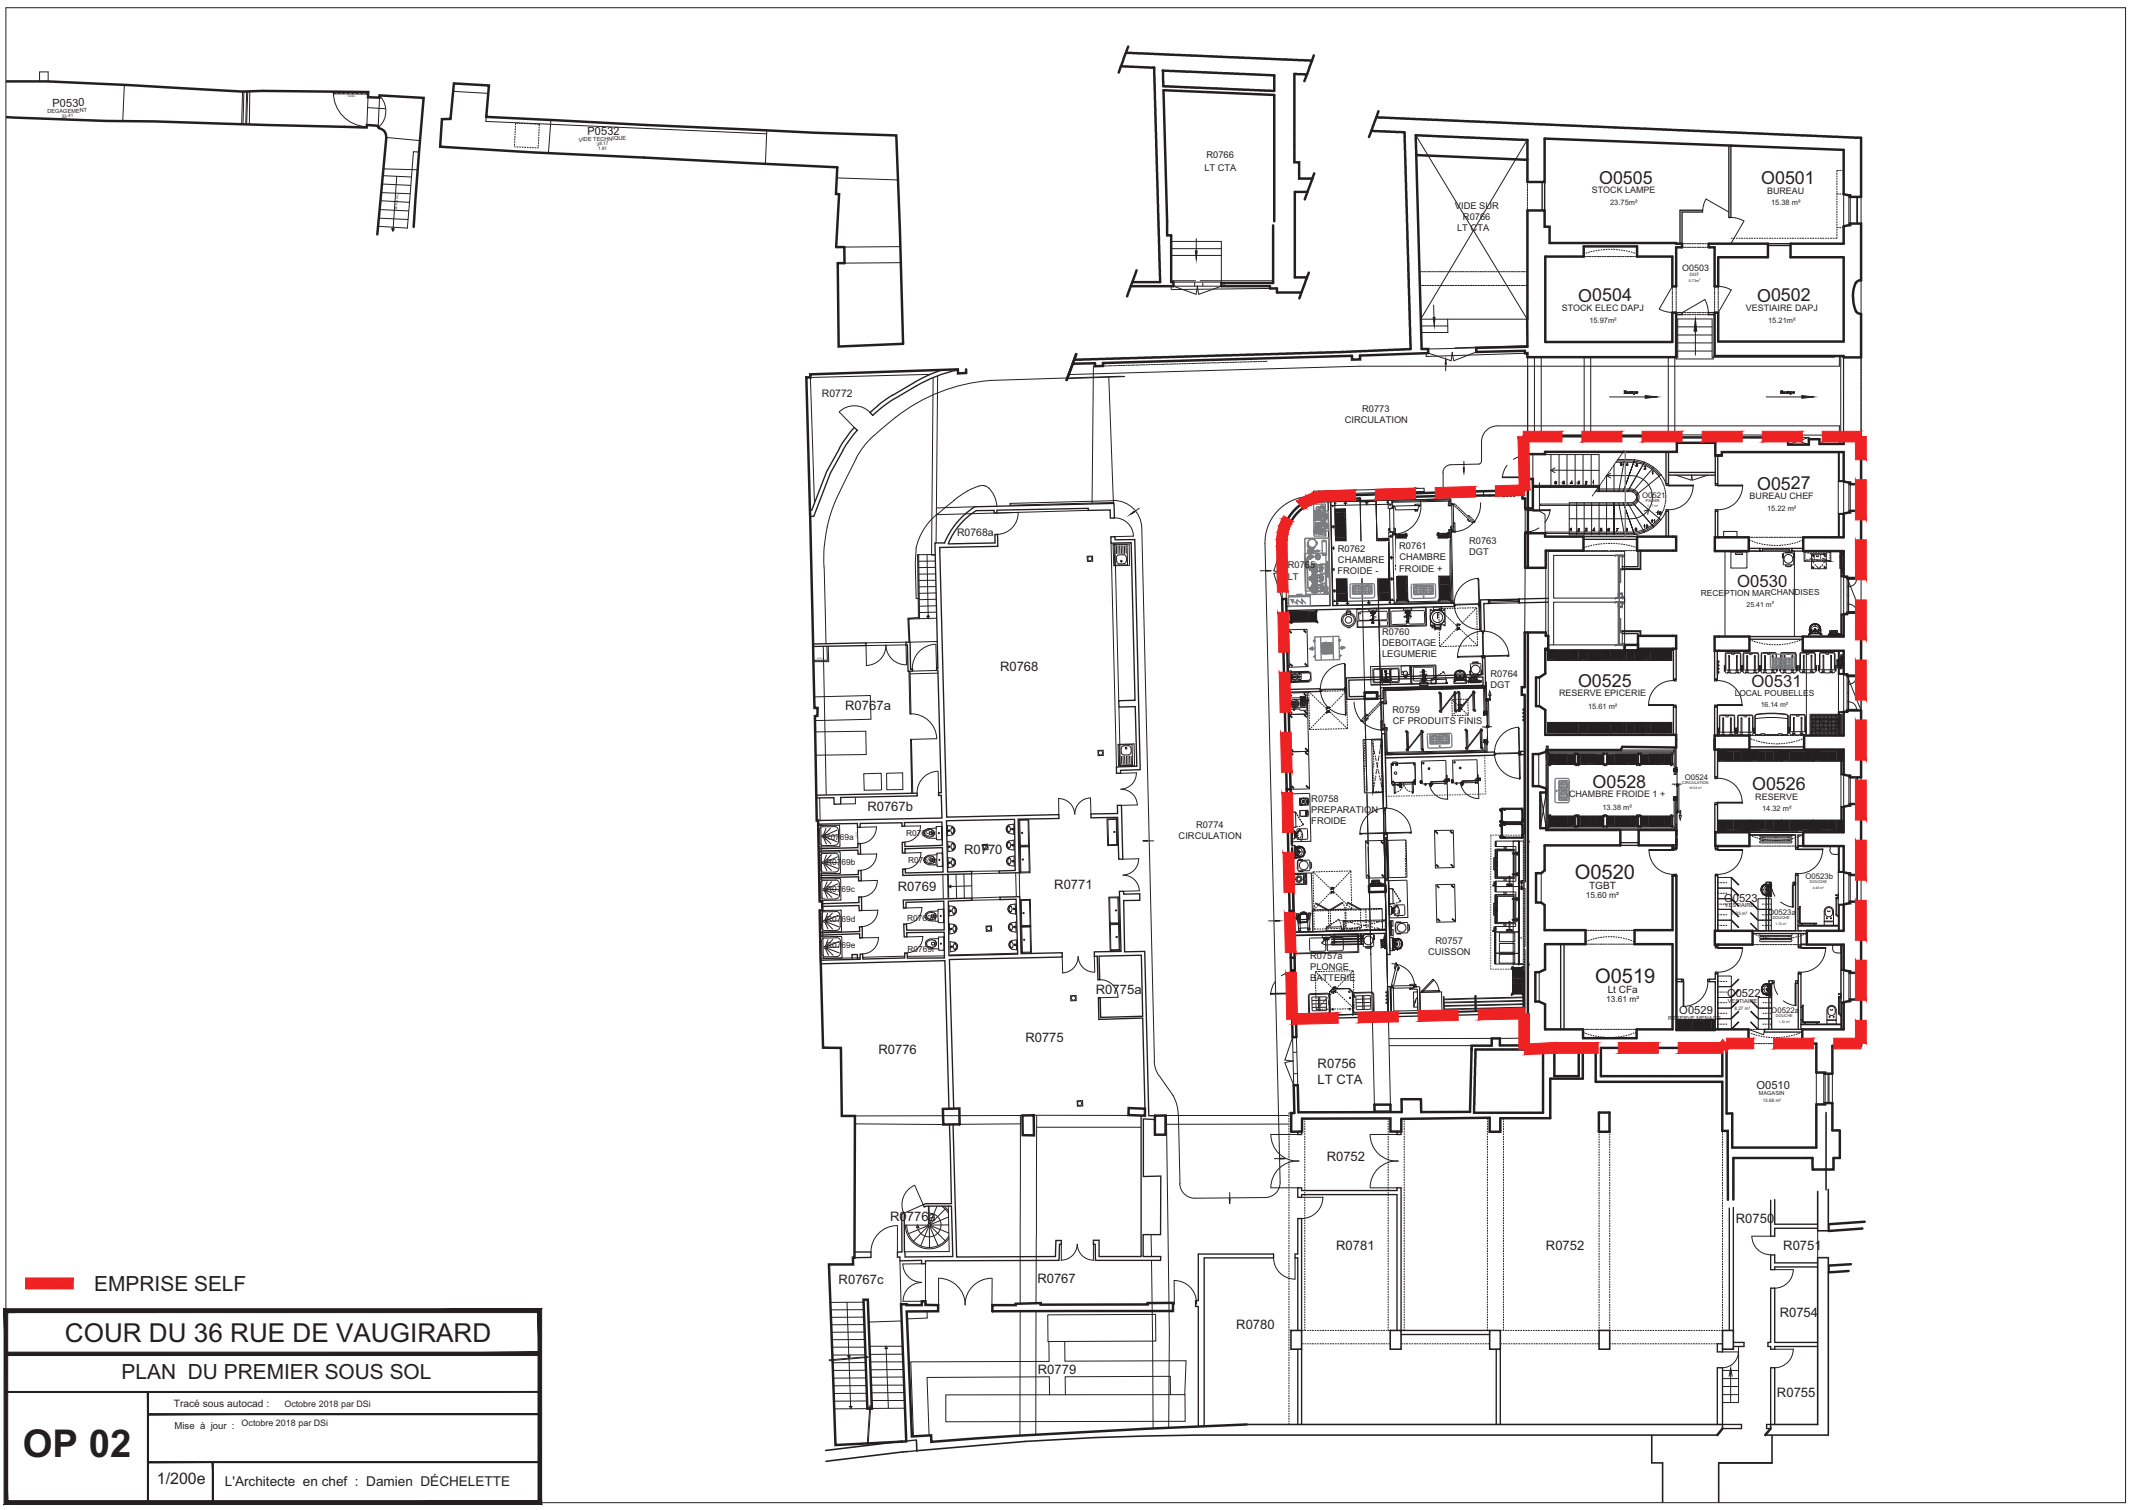

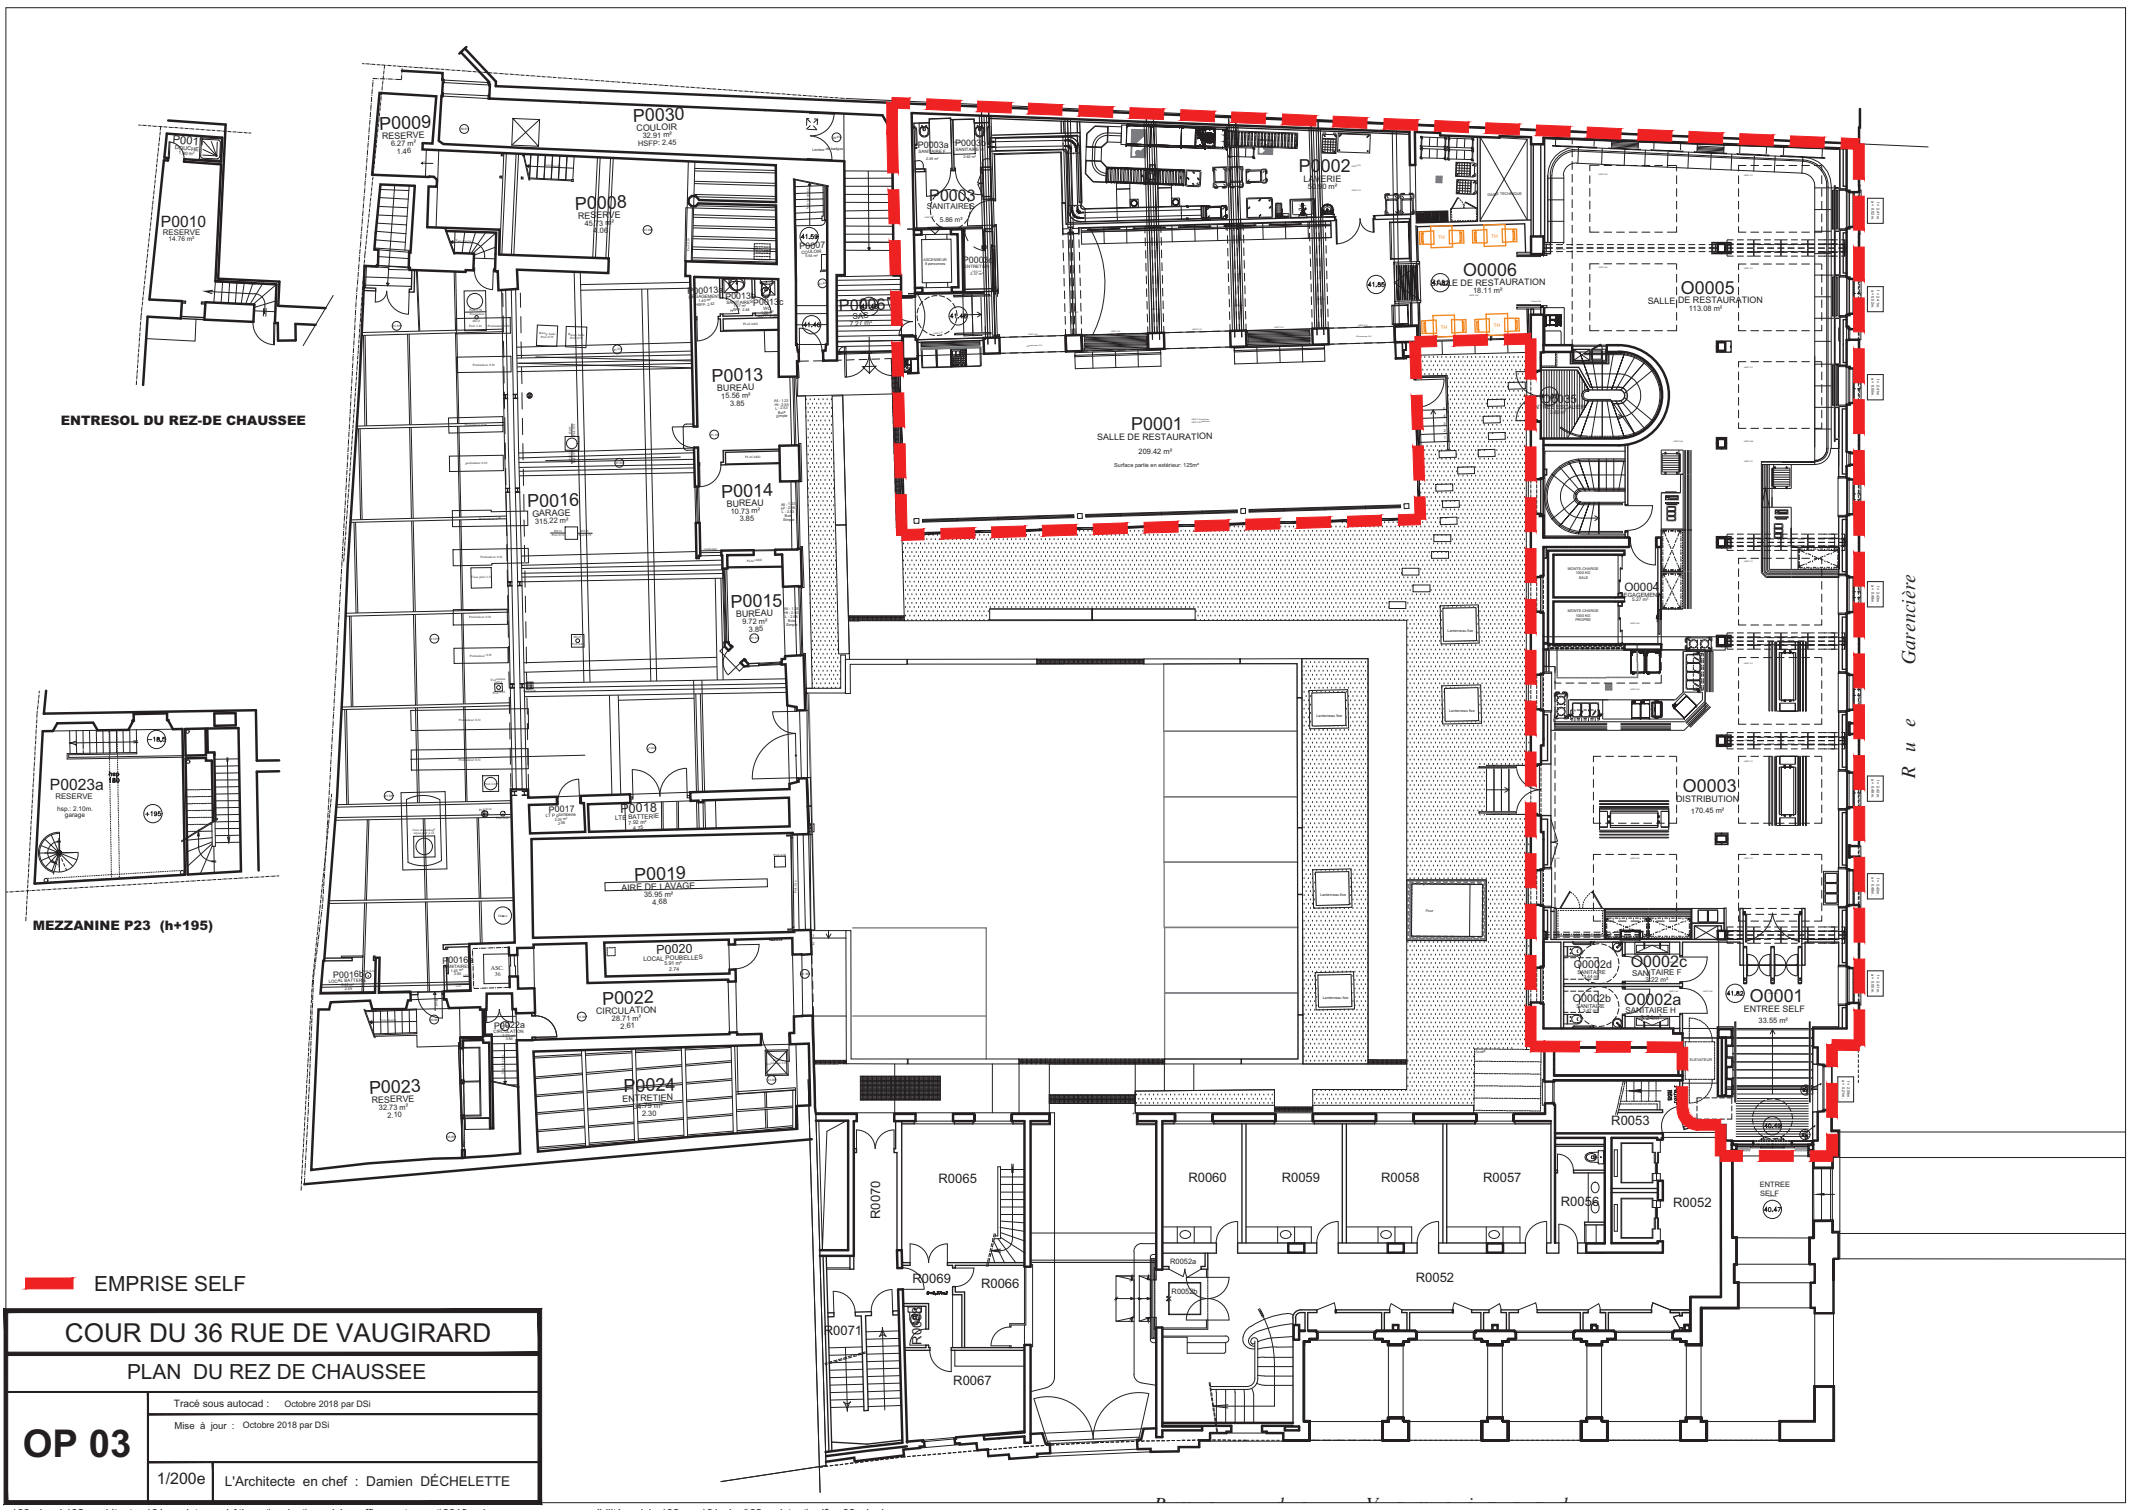

ENTRESOL DU REZ-DE CHAUSSEE

MEZZANINE P23 (h+195)

EMPRISE SELF

COUR DU 36 RUE DE VAUGIRARD	
PLAN DU REZ DE CHAUSSEE	
OP 03	Tracé sous autocad : Octobre 2018 par DSI
	Mise à jour : Octobre 2018 par DSI
	1/200e L'Architecte en chef : Damien DÉCHELETTE