

## Maître d'ouvrage



Direction Interdépartementale des Routes  
Nord

# Autoroute A22

**Reprise et renforcement de talus de L'A22**  
**du PR 16+0750 au PR 16+0600 de l'A22**  
**Sens Belgique - France**

# Dossier de Consultation des Entreprises (DCE)

## Profil A



## Maître d'oeuvre

Service d'Ingénierie Routière Ouest  
Immeuble Métroport  
10, place Salvador Allende  
CS 40424  
59664 Villeneuve d'Ascq cedex  
Téléphone: 03.20.43.71.71

Indice : 0a

Echelle  $\frac{1}{100}$ 

Z:\Operations\A22TalusDeMouvauux\A22TalusSensBelgiqueFrance\05ProjetDCE\5.4 plans\Plans BF\Vue en Plan\A22-RenforcementTalus-PR16075-PR16060-Ind0i.dwg

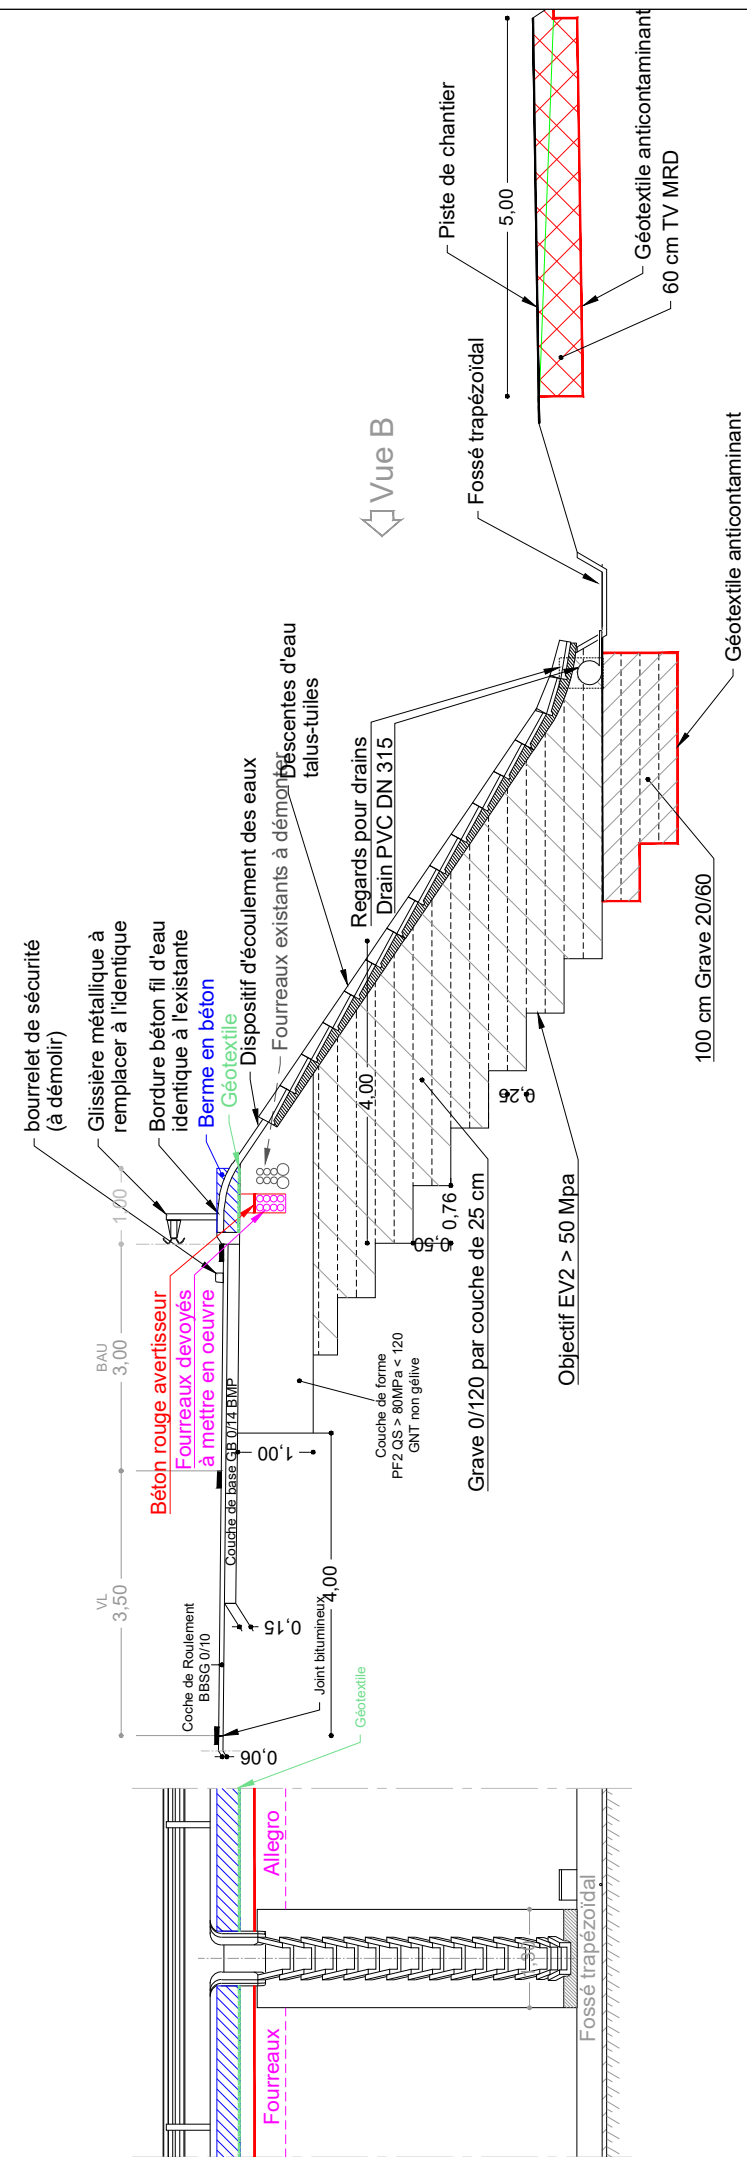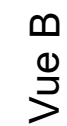

Vue de dessus du raccordement

