


SAS MENUISERIE BRETONNE
AGENCEMENT-TOUS CORPS D'ETAT

4, rue Niepce - 29200 BREST
Tél. 02 98 03 32 49 - Fax 02 98 01 09 50

SAS au Capital de 110000 Euros-Siret 306 866 916 000 16

Mail : jacques.mignon@menuiserie-bretonne.fr

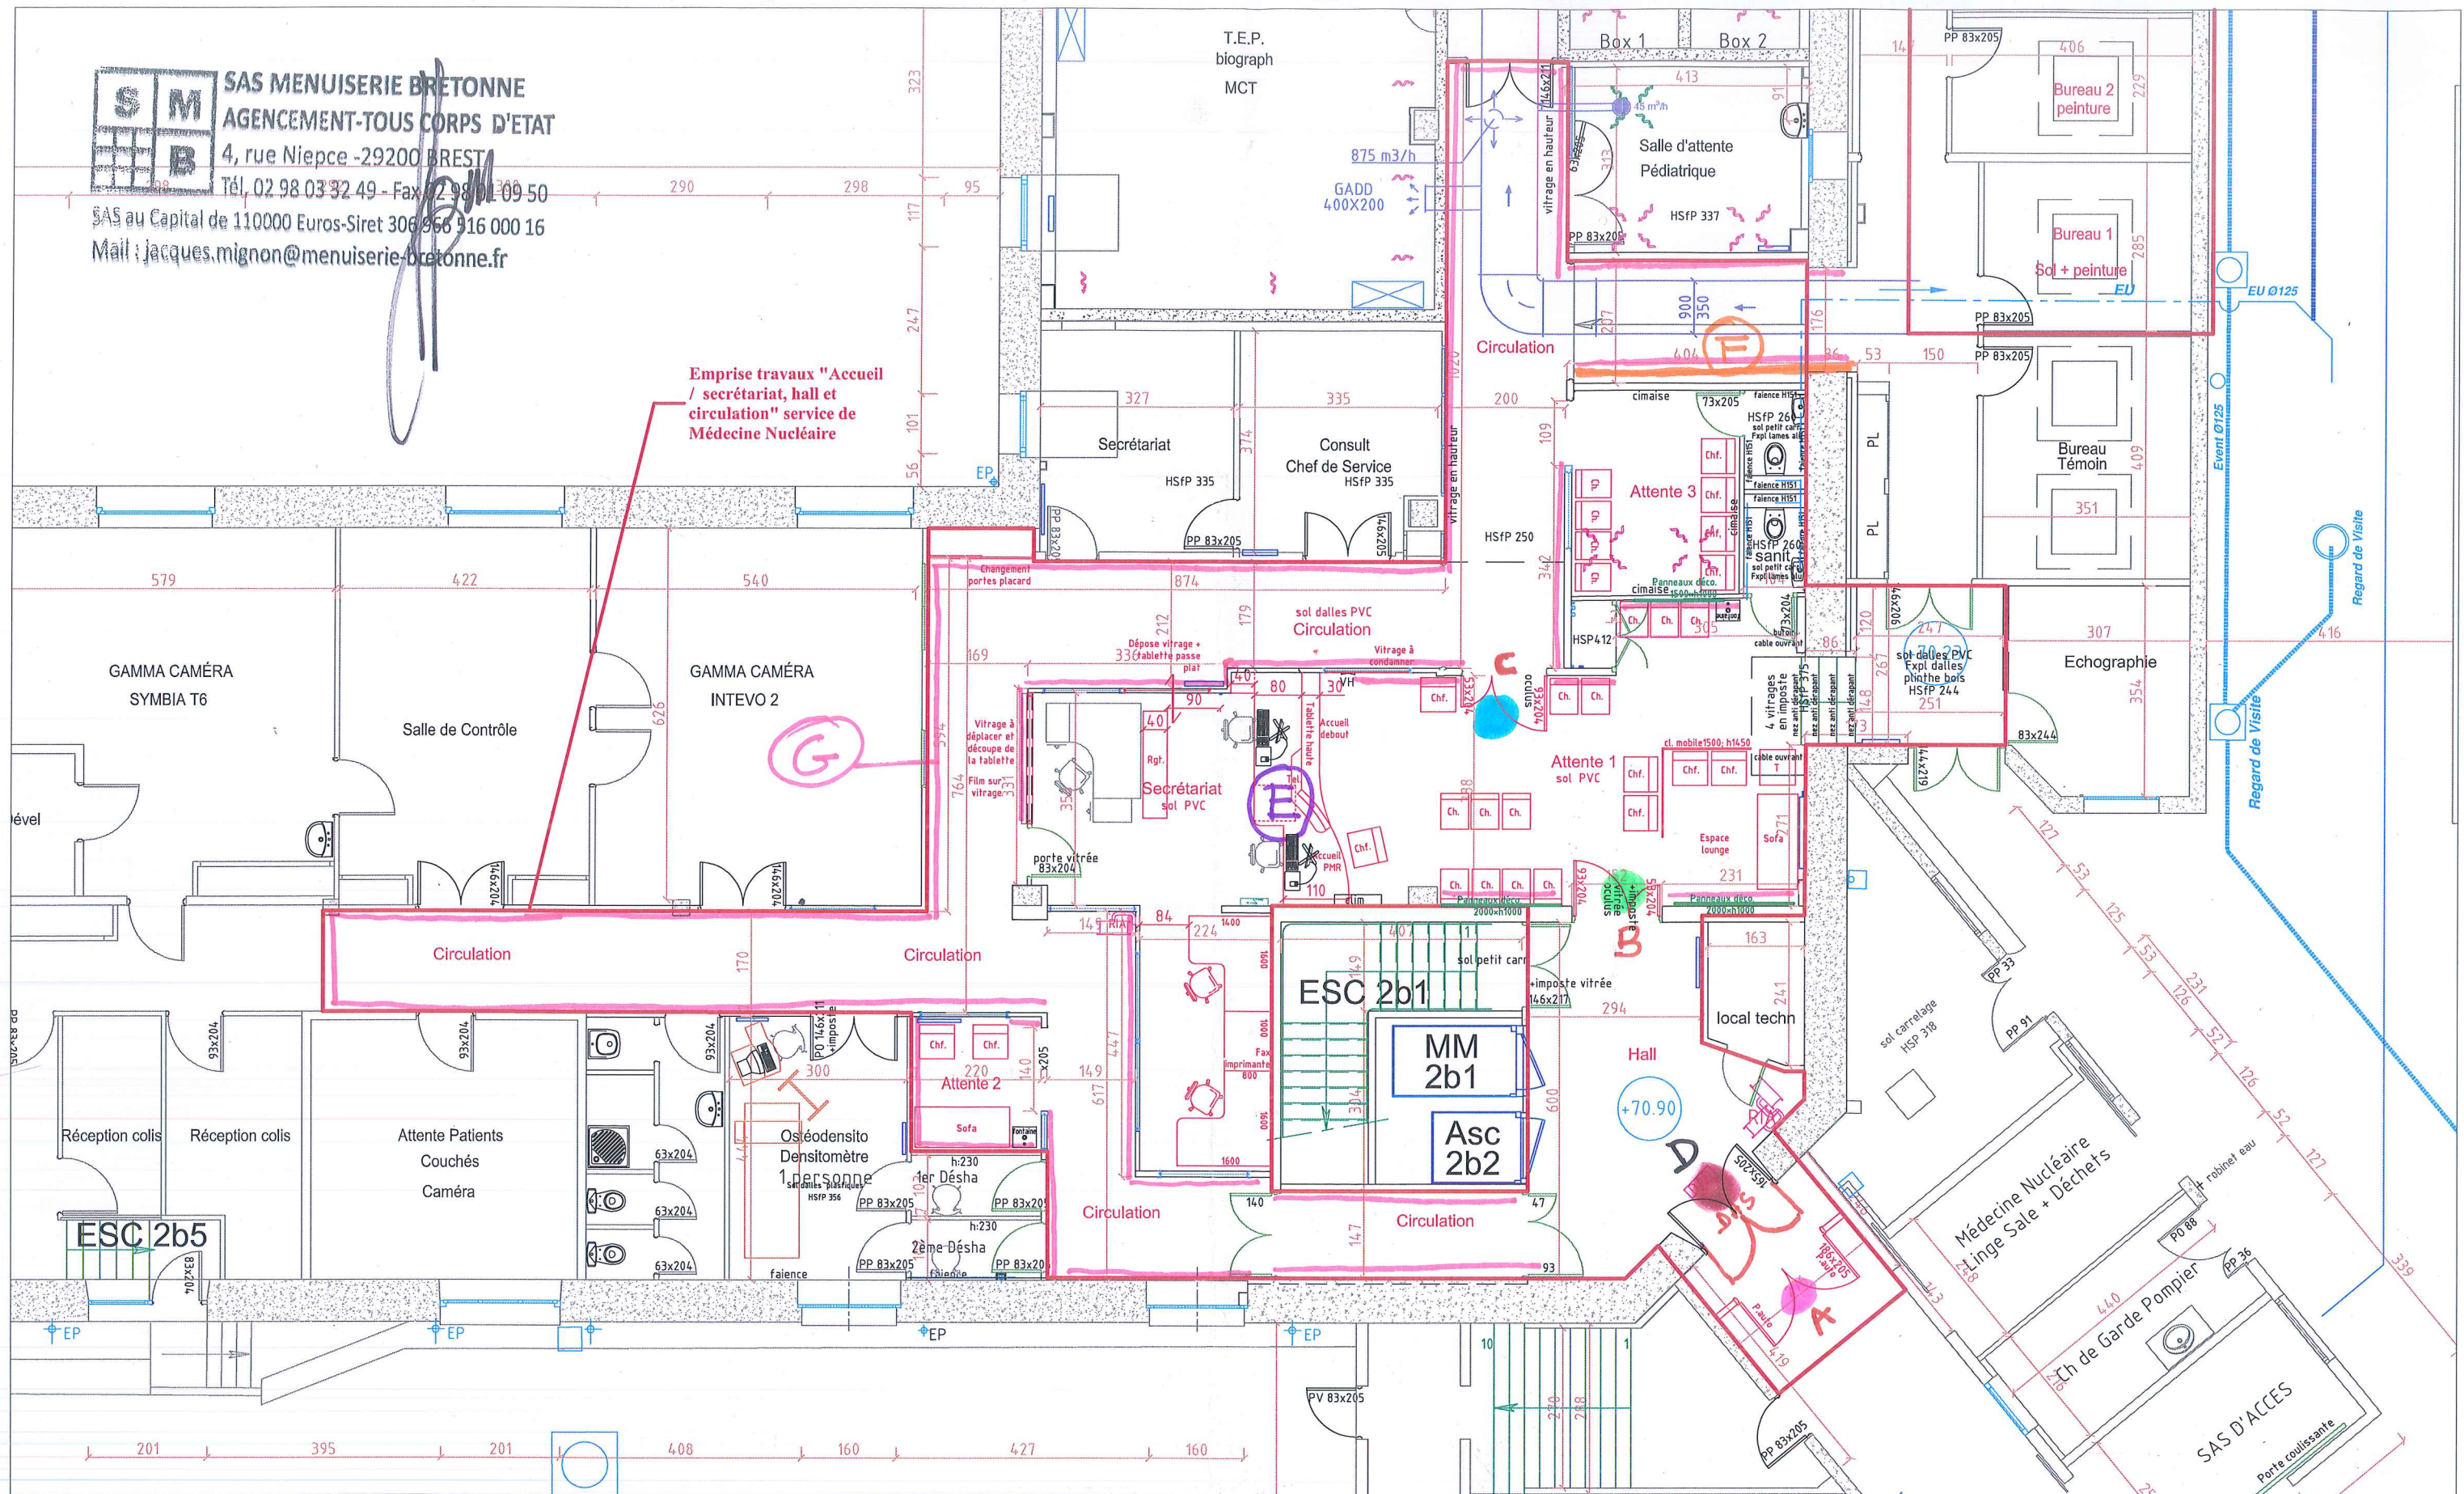

D ● Bloc porte DAS.

E ● Banque Accueil.

F ● Main Courante SPM Escort.

G ● Panneaux Acrovyn.

A ● Bloc porte au plus garanti au niveau différentielle
suivant rapport n° 8 F 3 A C 0 0 6 avec vis blindée.

B ● Bloc porte polyfeu 30 DVS A / RS 11.125 / RS 12.133

C ● Bloc porte polyfeu 30 DVS A / RS 11.125 / RS 12.133.

VILLE DE BREST - Hôpital A. MORVAN			
Bâtiment 2BIS - NIVEAU 00 sous sol			
Service de Médecine Nucléaire			
Plan projet "secrétariat accueil" phase 1			
Avril 2015	ECS 588	14 M2b/2	A1 a
chu-brest/Service/AUTOCAD/H MORVAN/			
chu-brest/Service/Service de Médecine Nucléaire			
chu-brest/Service de Médecine Nucléaire			