



FACADE NORD AILE SUD

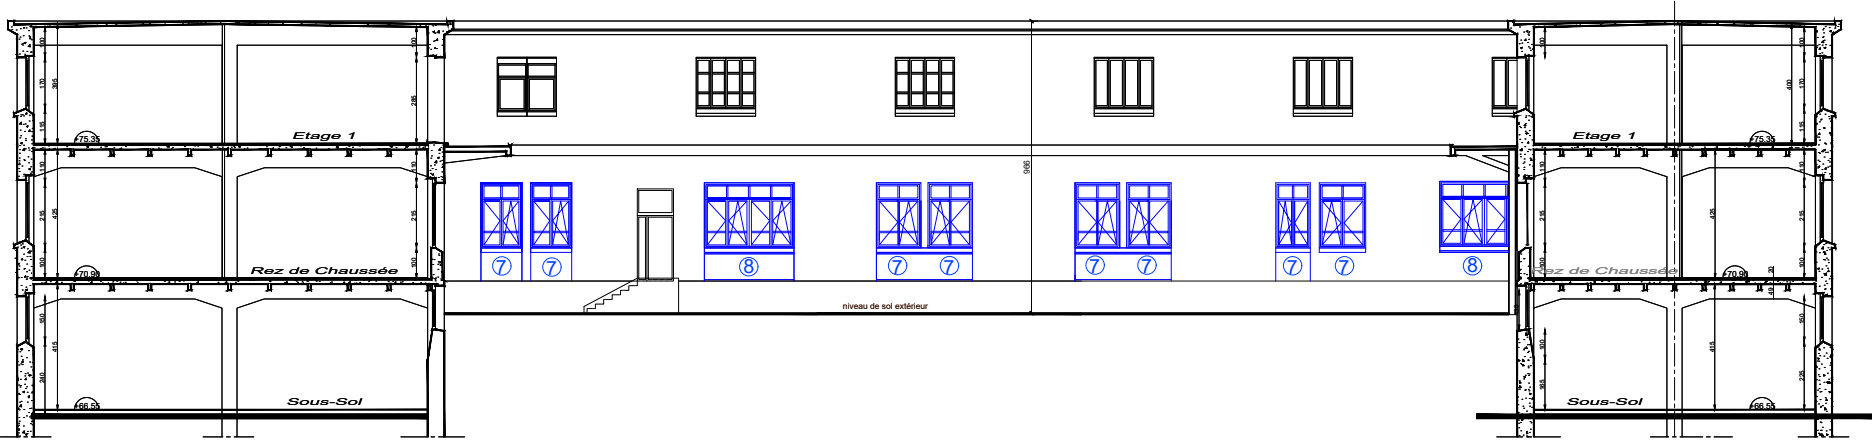

FACADE SUD AILE NORD




FACADE EST AILE OUEST

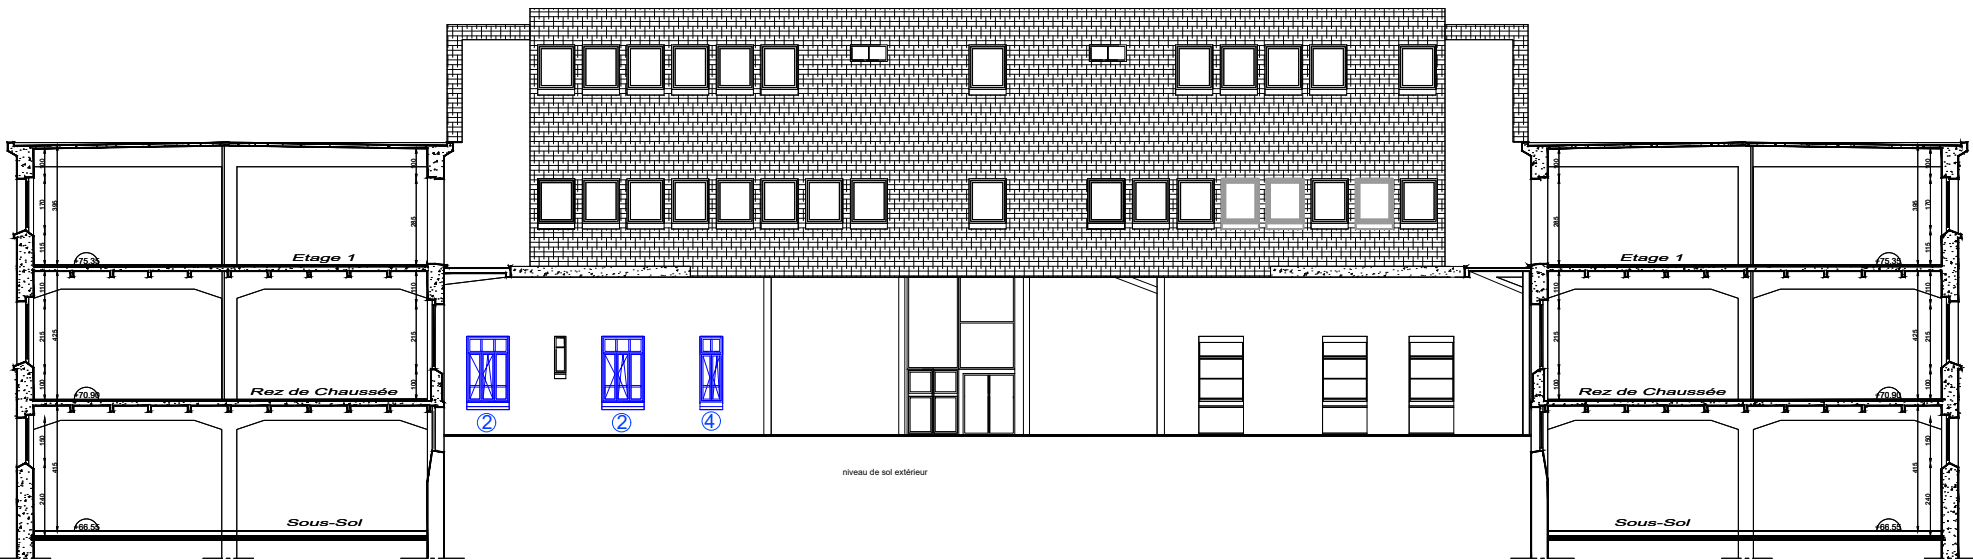


FACADE OUEST AILE EST


<b>CHRU de BREST</b> Restructuration de l'aile gauche du bâtiment 2bis		Phase <b>PRO</b>	Plans de repérage (façades) des menuiseries extérieures	Echelle	1/250
				Format	A3
				Date	17/11/2025
				Indice	0
				Dessiné par	IDEA-KB
<u>Maître d'ouvrage</u>  <b>CHRU de BREST</b> 2 Avenue Foch 29200 - Brest	<u>Maître d'oeuvre</u>  <b>IDEA Ingénierie</b> 12 rue Amiral Romain Desfossez 29200 BREST Tél. : 02 98 45 00 66	 <small>La maîtrise de votre projet</small>	N° plan  15		

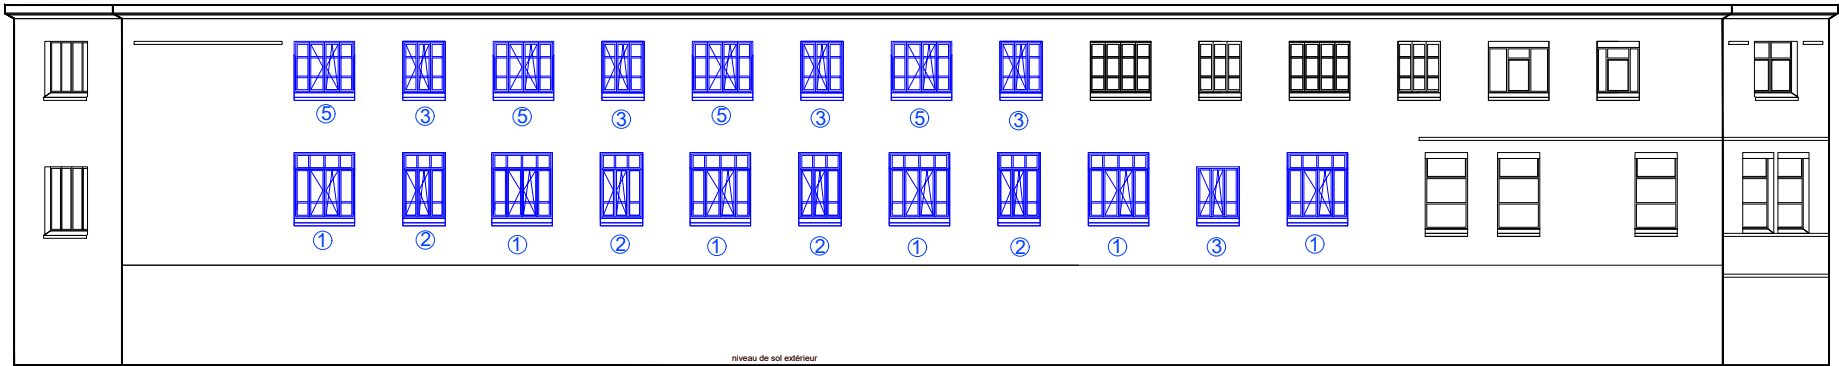


FACADE SUD AILE SUD

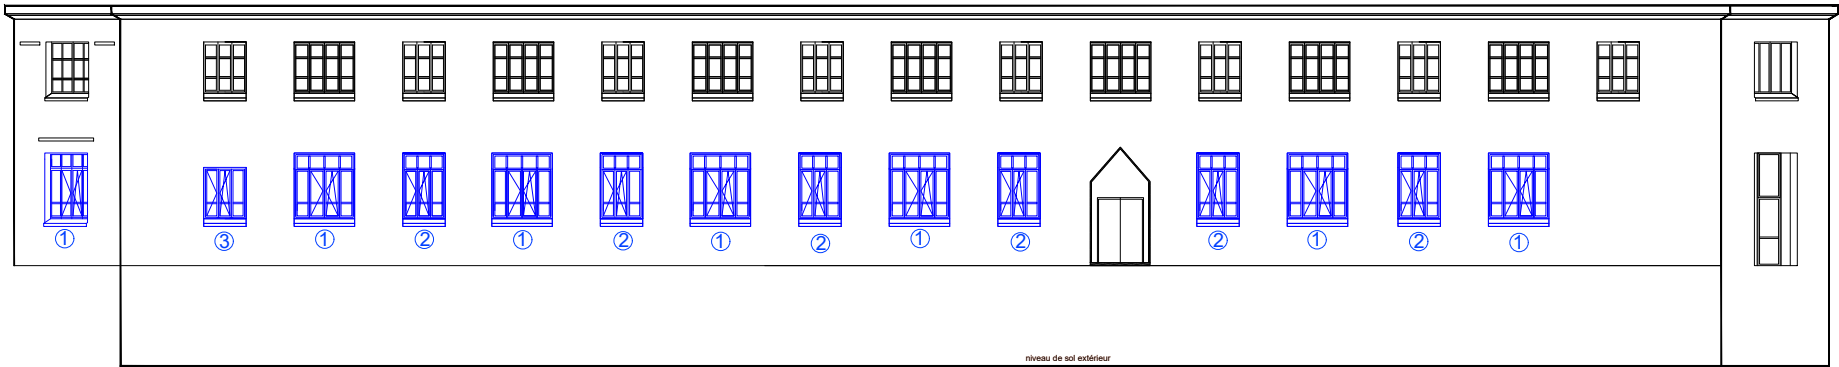

FACADE NORD AILE NORD

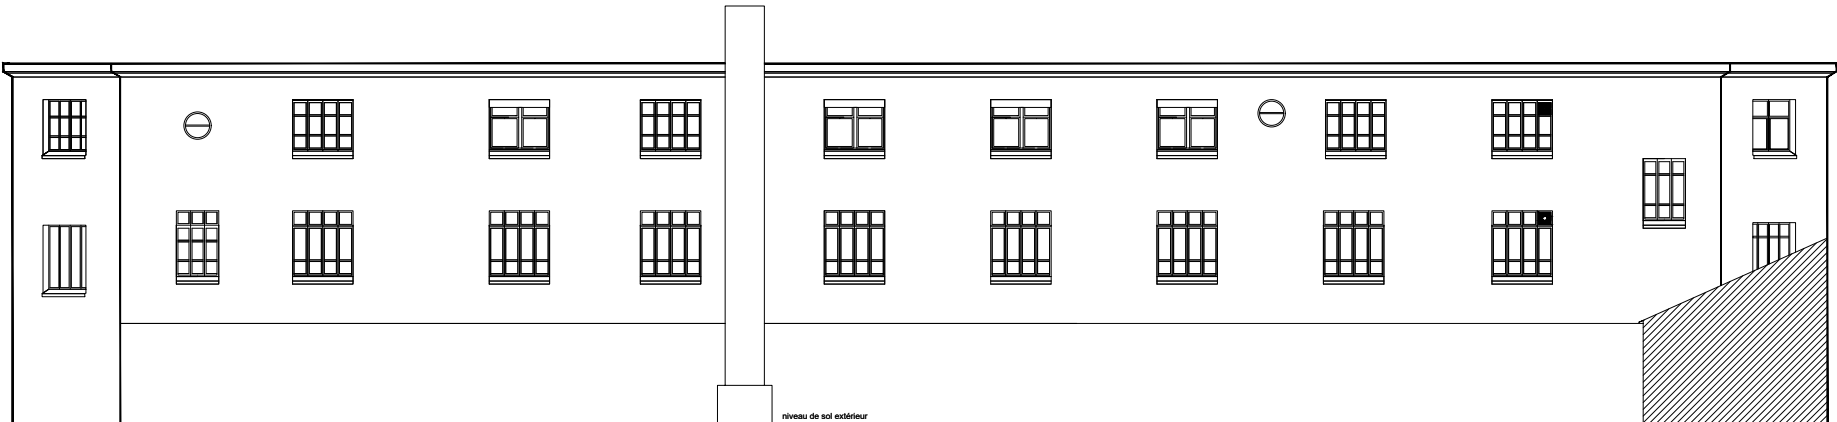

FACADE OUEST AILE OUEST

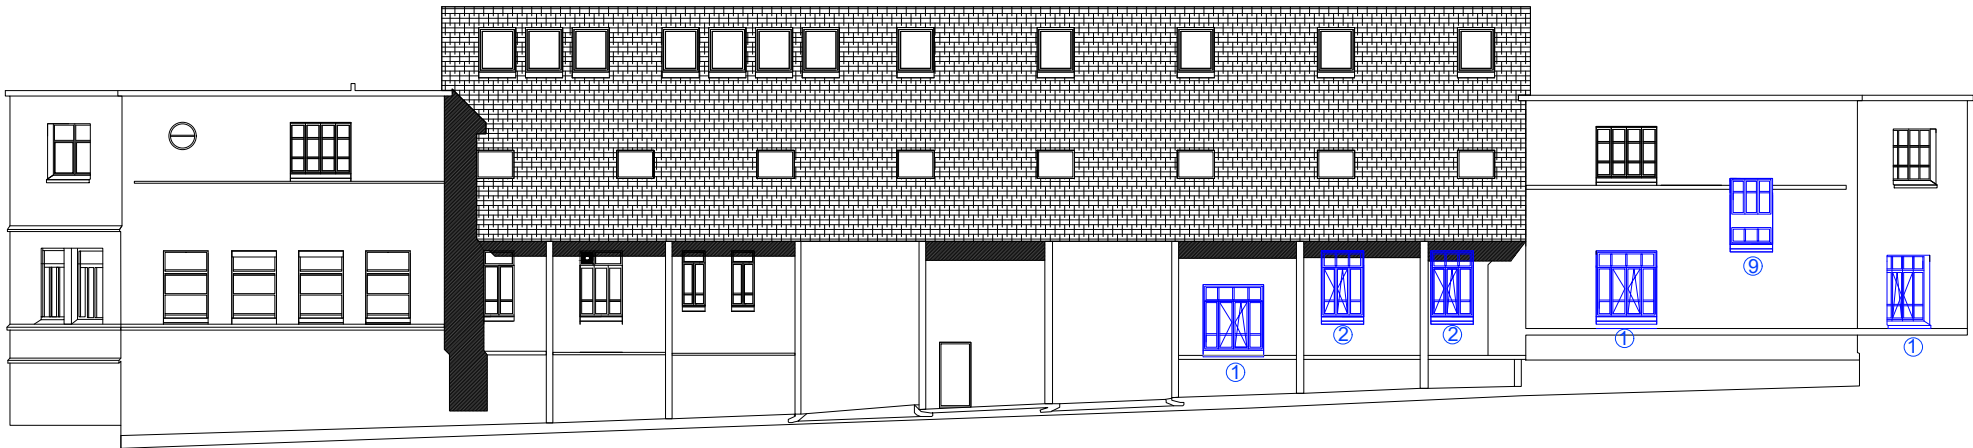


FACADE EST AILE EST

CHRU de BREST Restructuration de l'aile gauche du bâtiment 2bis		Phase PRO	Plans de repérage (façades) des menuiseries extérieures	Echelle	1/250
Maître d'ouvrage CHRU de BREST 2 Avenue Foch 29200 - Brest		N° plan 16		Format	A3
Maître d'oeuvre IDEA Ingénierie 12 rue Amiral Romain Desfossés 29200 BREST Tél. : 02 98 45 00 66				Date	17/11/2025
				Indice	0
				Dessiné par	IDEA-KB



<b>CHRU de BREST</b> Restructuration de l'aile gauche du bâtiment 2bis		Phase <b>PRO</b>	Plans de repérage (niveau 0) des menuiseries extérieures	Echelle	1/250
				Format	A3
				Date	07/11/2025
				Indice	0
<u>Maître d'ouvrage</u> <b>CHRU de BREST</b> 2 Avenue Foch 29200 - Brest	<u>Maître d'oeuvre</u> <b>IDEA Ingénierie</b> 12 rue Amiral Romain Desfossez 29200 BREST Tél. : 02 98 45 00 66	 <small>La maîtrise de votre projet</small>	N° plan  <b>17</b>	Dessiné par	IDEA-KB

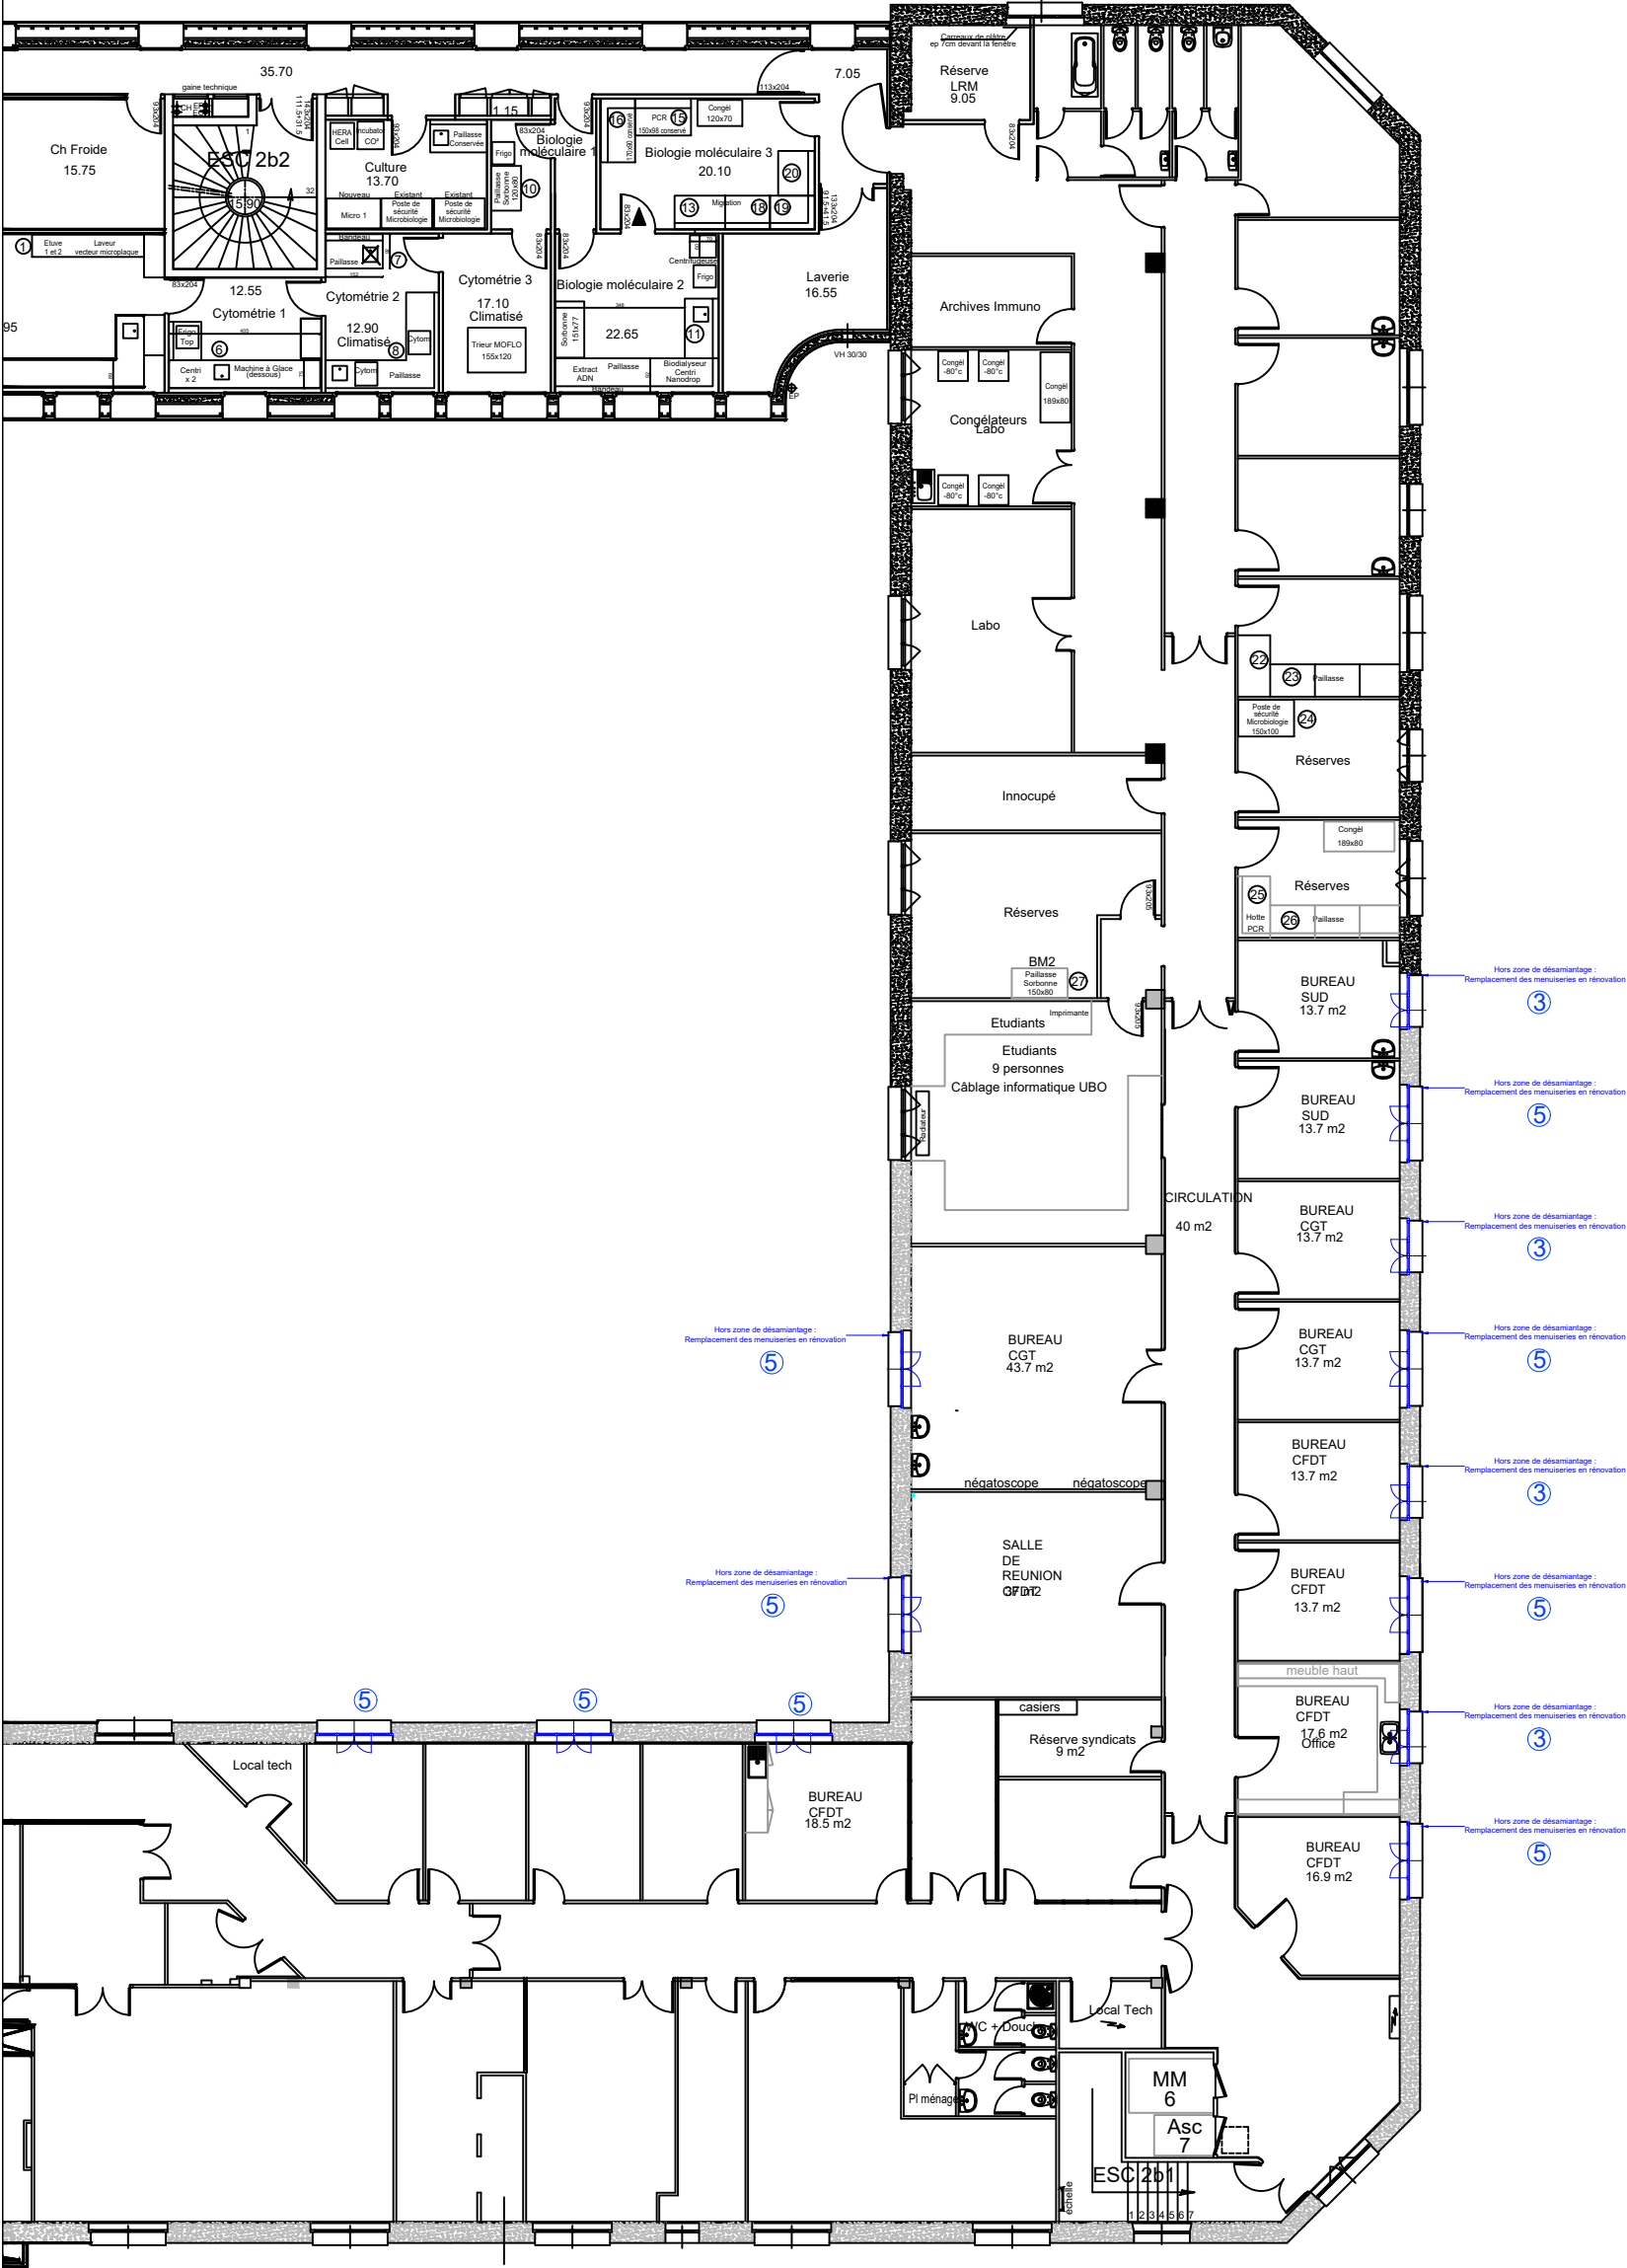

<b>CHRU de BREST</b> Restructuration de l'aile gauche du bâtiment 2bis		Phase <b>PRO</b>	Plans de repérage (niveau 1) des menuiseries extérieures	Echelle	1/200e
				Format	A3
				Date	13/11/2025
				Indice	0
				Dessiné par	IDEA-KB
<u>Maître d'ouvrage</u>  <b>CHRU de BREST</b> 2 Avenue Foch 29200 - Brest	<u>Maître d'oeuvre</u>  <b>IDEA Ingénierie</b> 12 rue Amiral Romain Desfossez 29200 BREST Tél. : 02 98 45 00 66	 <small>La méthode de notre projet</small>	N° plan  18		