

CHRU de BREST

Restructuration de l'aile gauche du bâtiment 2bis

CARNET DE PLAN

08/12/2025

Phase :

DCE

Indice :

0

- SOMMAIRE -

Liste plans :

- Plan 01 : Implantation du RDC - Existant
- Plan 02 : Implantation du RDC - Démolition
- Plan 03 : Implantation du RDC - Projet
- Plan 04 : Implantation du RDC - Projet sols
- Plan 05 : Implantation du RDC - Projet murs
- Plan 06 : Implantation du RDC - Projet plafonds
- Plan 07 : Façades aile SUD - Etat existant
- Plan 08 : Façades aile NORD - Etat existant
- Plan 09 : Façades aile OUEST - Etat existant
- Plan 10 : Façades aile EST - Etat existant
- Plan 11 : Façades SUD - Etat projet
- Plan 12 : Façades NORD - Etat projet
- Plan 13 : Façades OUEST - Etat projet
- Plan 14 : Façades EST - Etat projet

Maître d'ouvrage

CHRU de BREST



2 Avenue Foch
29200 - Brest

Maître d'oeuvre / BET



IDEA Ingénierie

12 rue Amiral Romain Desfossés
29200 BREST
Tél. : 02 98 45 00 66
Mail : contact@idea-ing.bzh




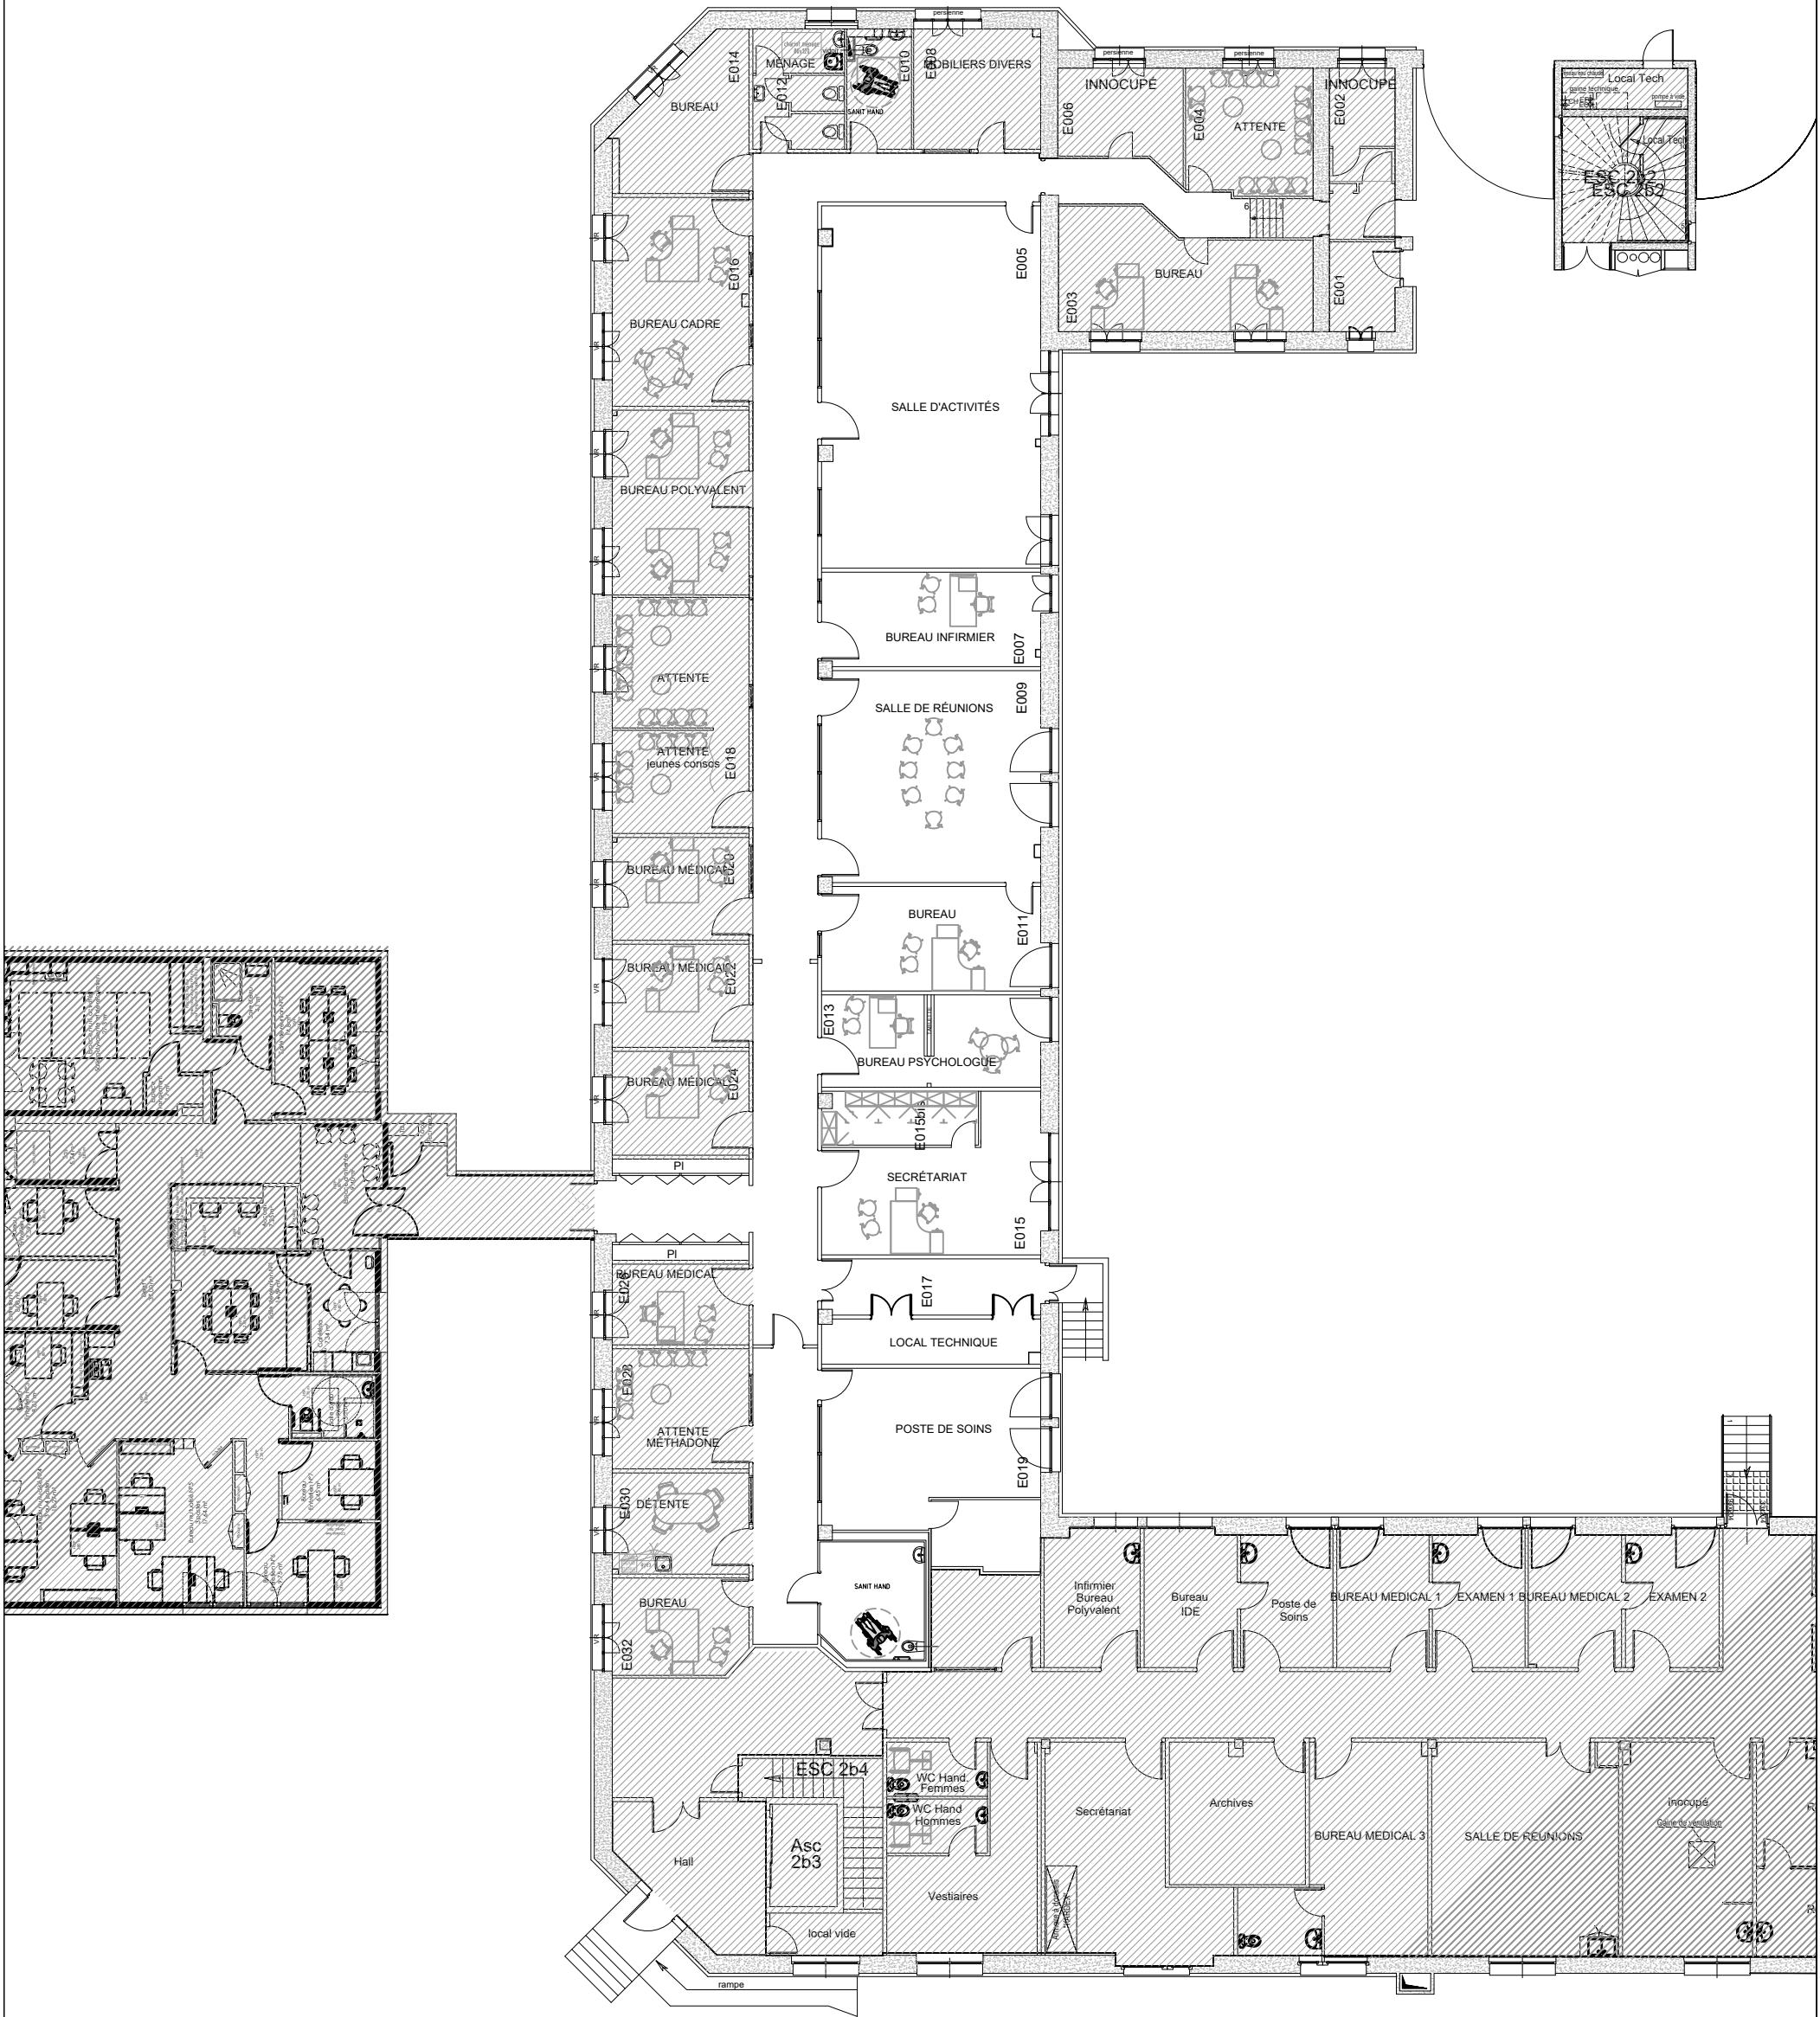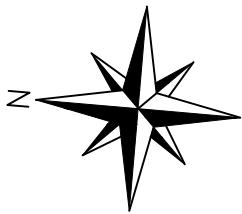


CHRU de BREST Restructuration de l'aile gauche du bâtiment 2bis		Phase DCE	Implantation du RDC Plan - Existant	Echelle	1/200e
		N° plan 01		Format	A3
<u>Maître d'ouvrage</u> CHRU de BREST 2 Avenue Foch 29200 - Brest		<u>Maître d'œuvre</u> IDEA Ingénierie 12 rue Amiral Romain Desfossez 29200 BREST Tél. : 02 98 45 00 66		Date	08/12/2025
				Indice	0
				Dessiné par	IDEA-EC

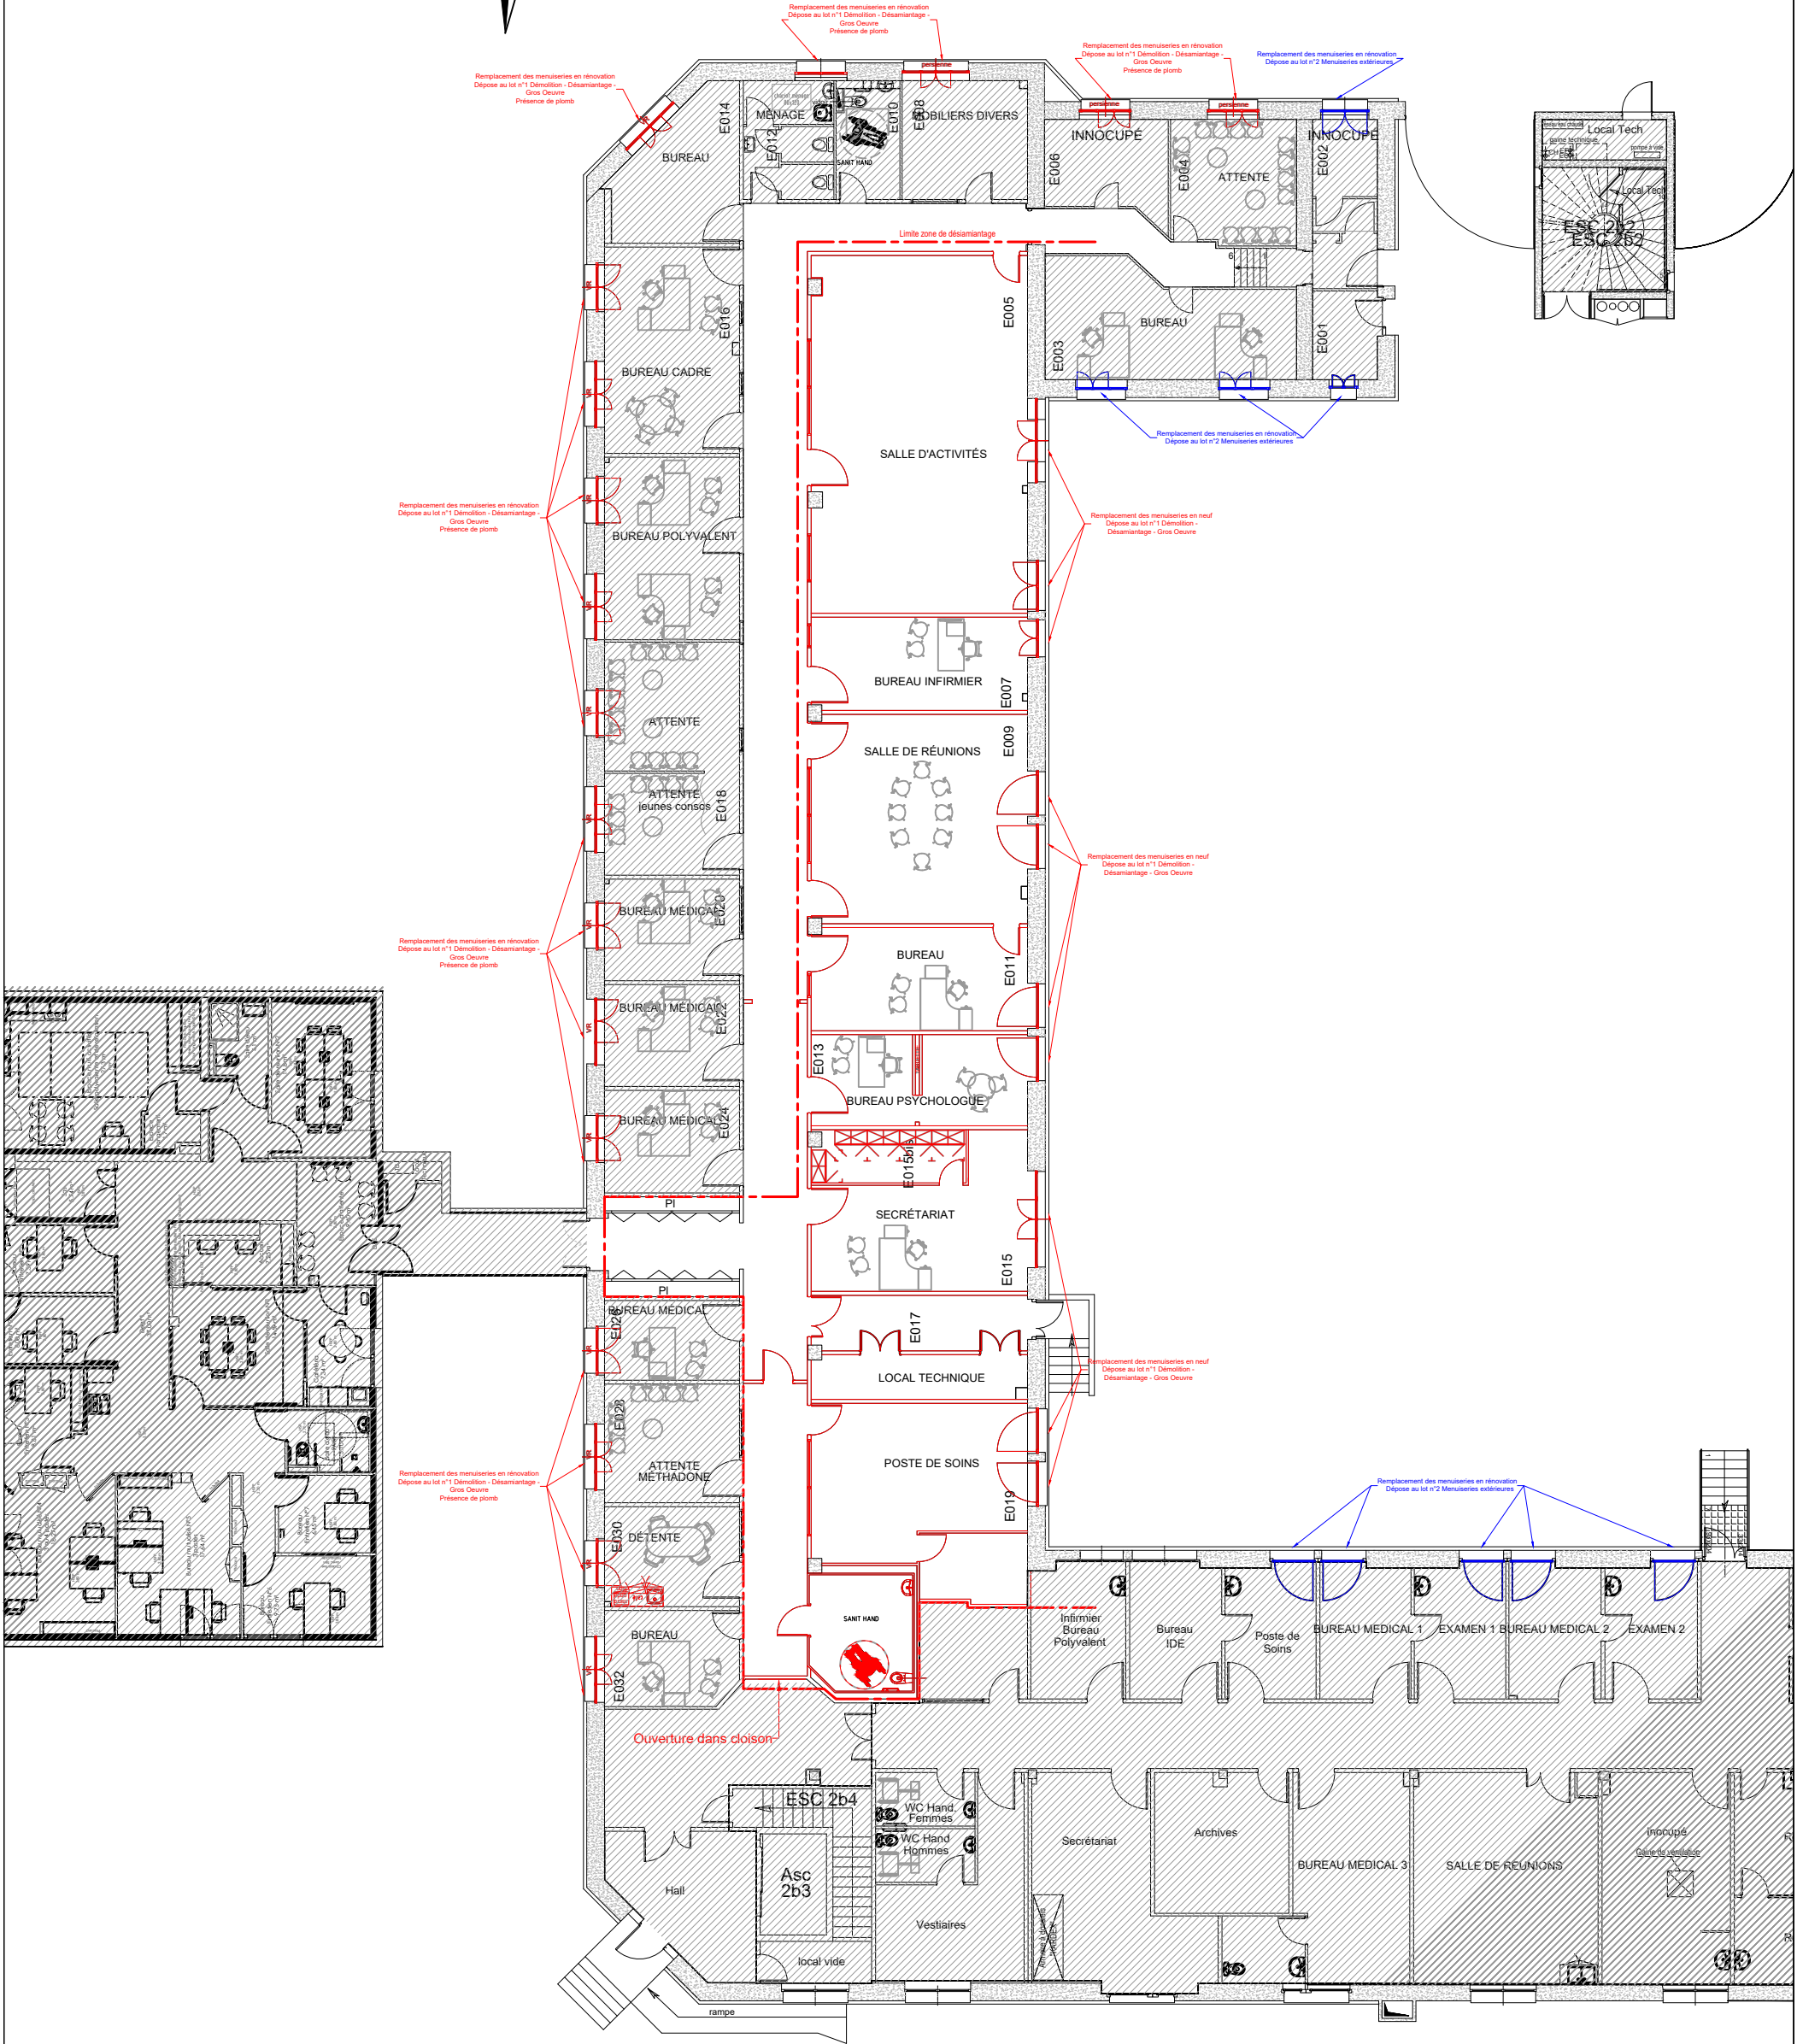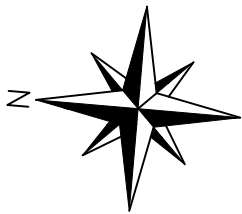



CHRU de BREST Restructuration de l'aile gauche du bâtiment 2bis		Phase DCE	Implantation du RDC aile NORD Plan - Démolition		Echelle 1/200e
Maître d'ouvrage CHRU de BREST 2 Avenue Foch 29200 - Brest		N° plan 02a			Format A3
Maître d'oeuvre IDEA Ingénierie 12 rue Amiral Romain Desfossez 29200 BREST Tél. : 02 98 45 00 66				Date 08/12/2025	Indice 0
				Dessiné par IDEA-EC	

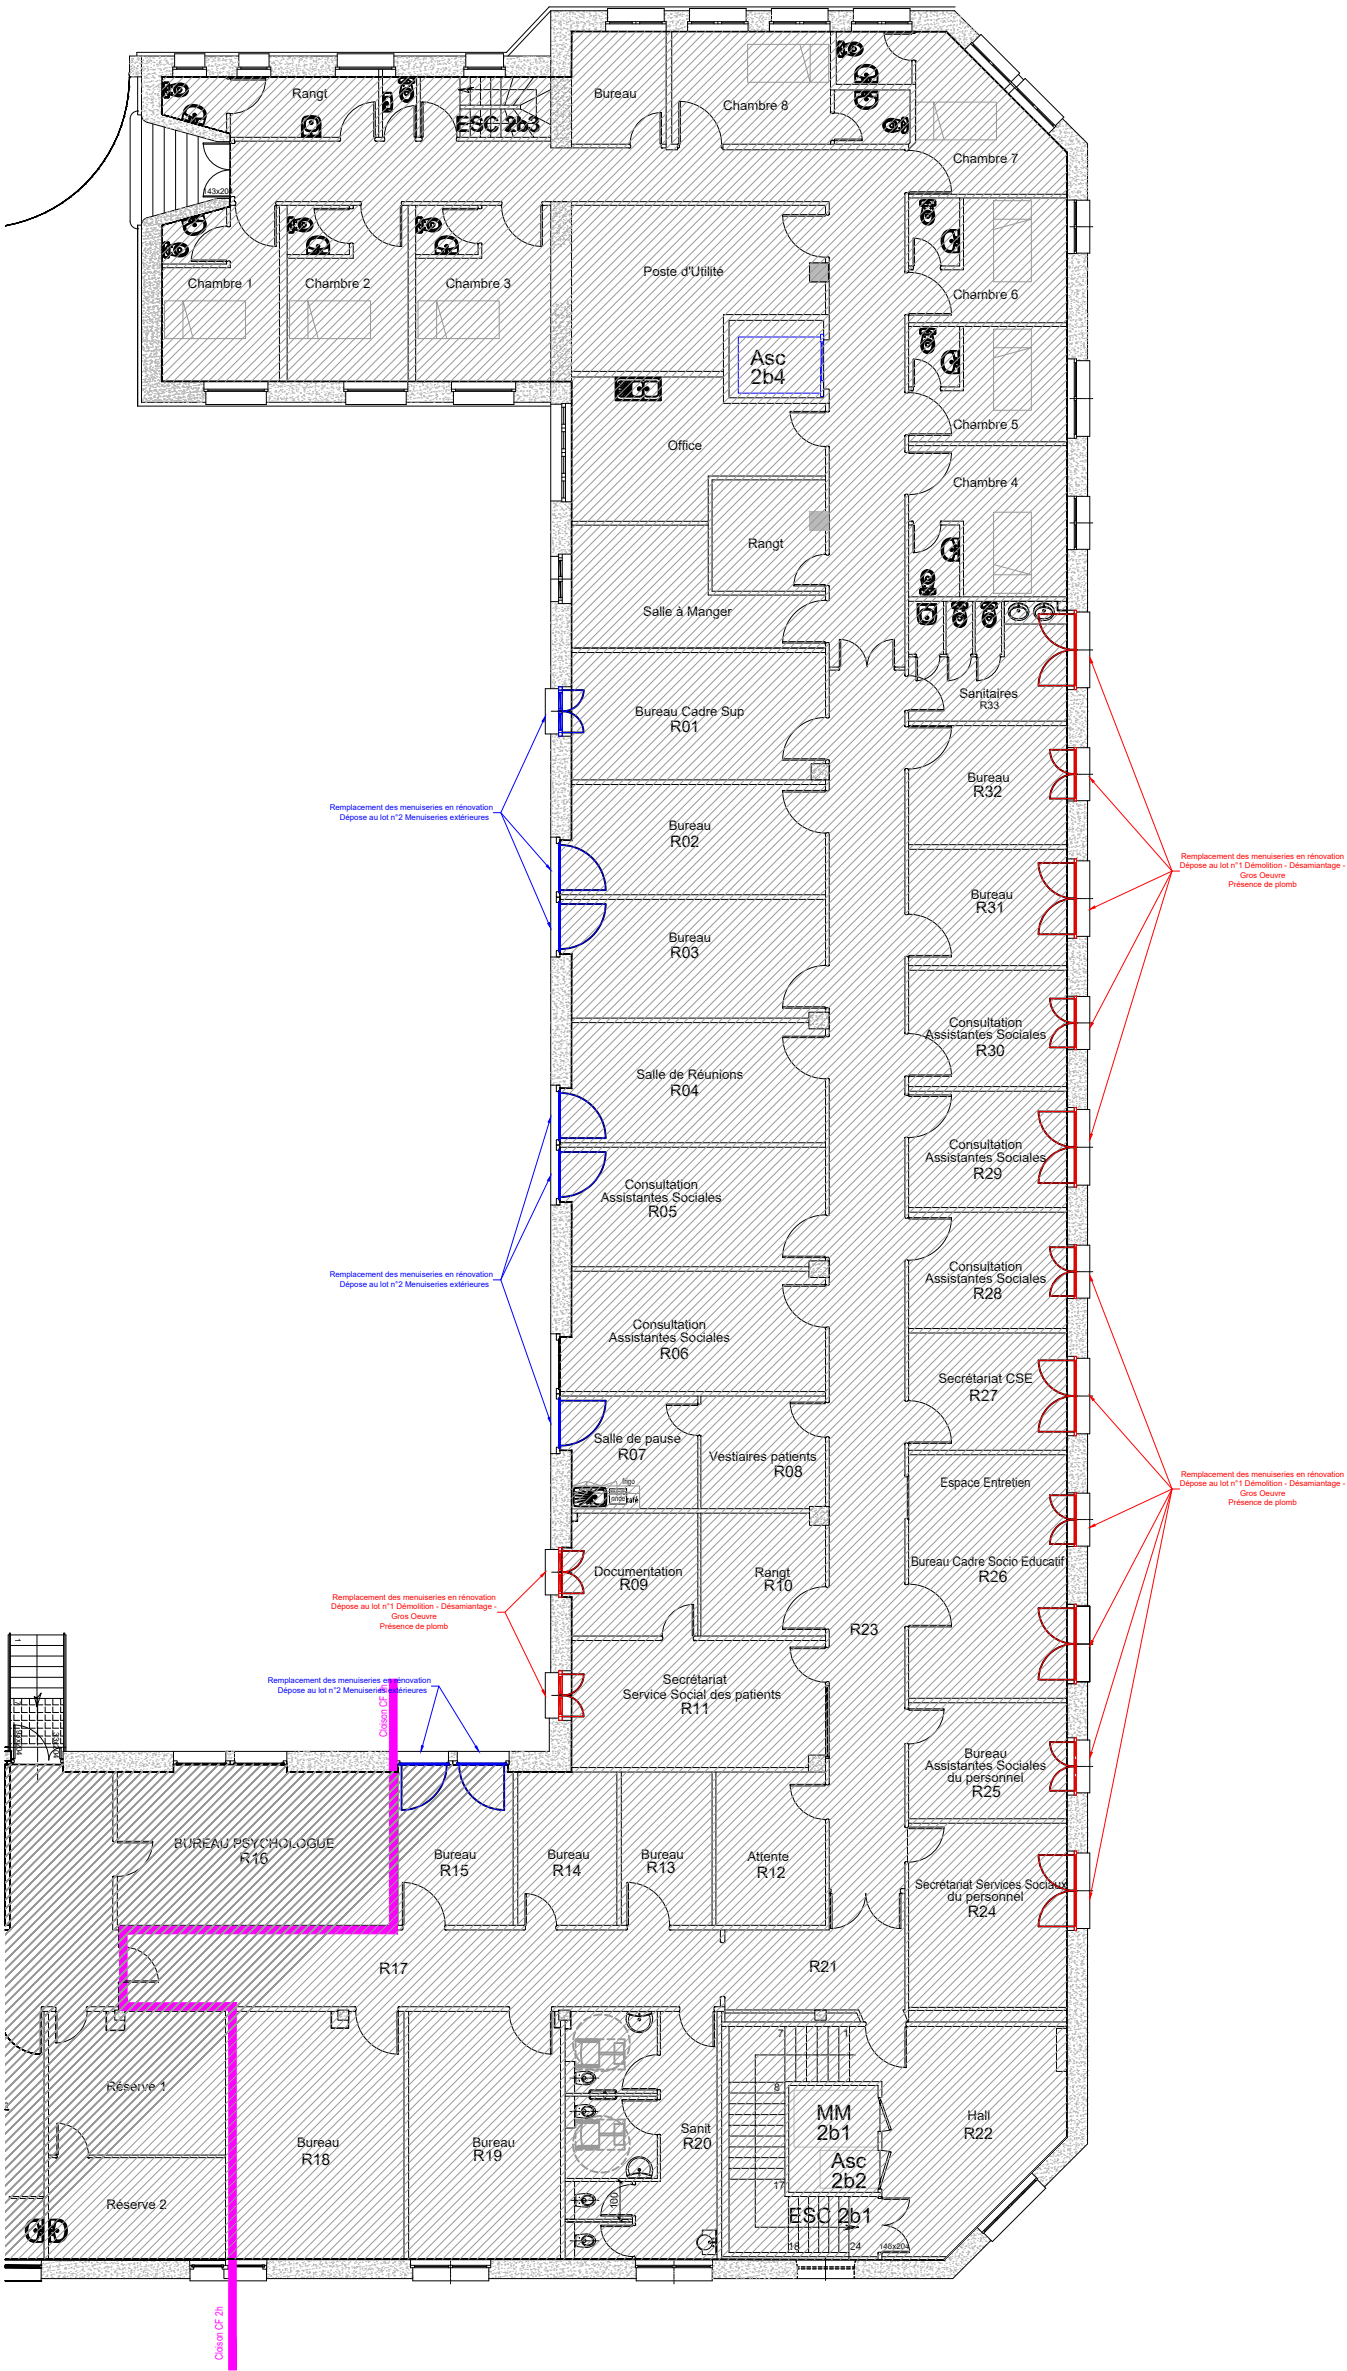


<div>CHRU de BREST</div> <div>Restructuration de l'aile gauche du bâtiment 2bis</div>		<div>Phase</div> <div>DCE</div>	<div>Implantation du RDC</div> <div>aile SUD</div> <div>Plan - Démolition</div>	<div>Echelle</div> <div>1/200e</div>
				<div>Format</div> <div>A3</div>
				<div>Date</div> <div>08/12/2025</div>
				<div>Indice</div> <div>0</div>
				<div>Dessiné par</div> <div>IDEA-EC</div>
<div>Maître d'ouvrage</div> <div>CHRU de BREST</div> <div>2 Avenue Foch</div> <div>29200 - Brest</div>	<div>Maître d'œuvre</div> <div>IDEA Ingénierie</div> <div>12 rue Amiral Romain Desfossez</div> <div>29200 BREST</div> <div>Tél. : 02 98 45 00 66</div> <div></div> <div><small>Le maître de l'œuvre garantit la conformité des plans</small></div>	<div>N° plan</div> <div>02b</div>		

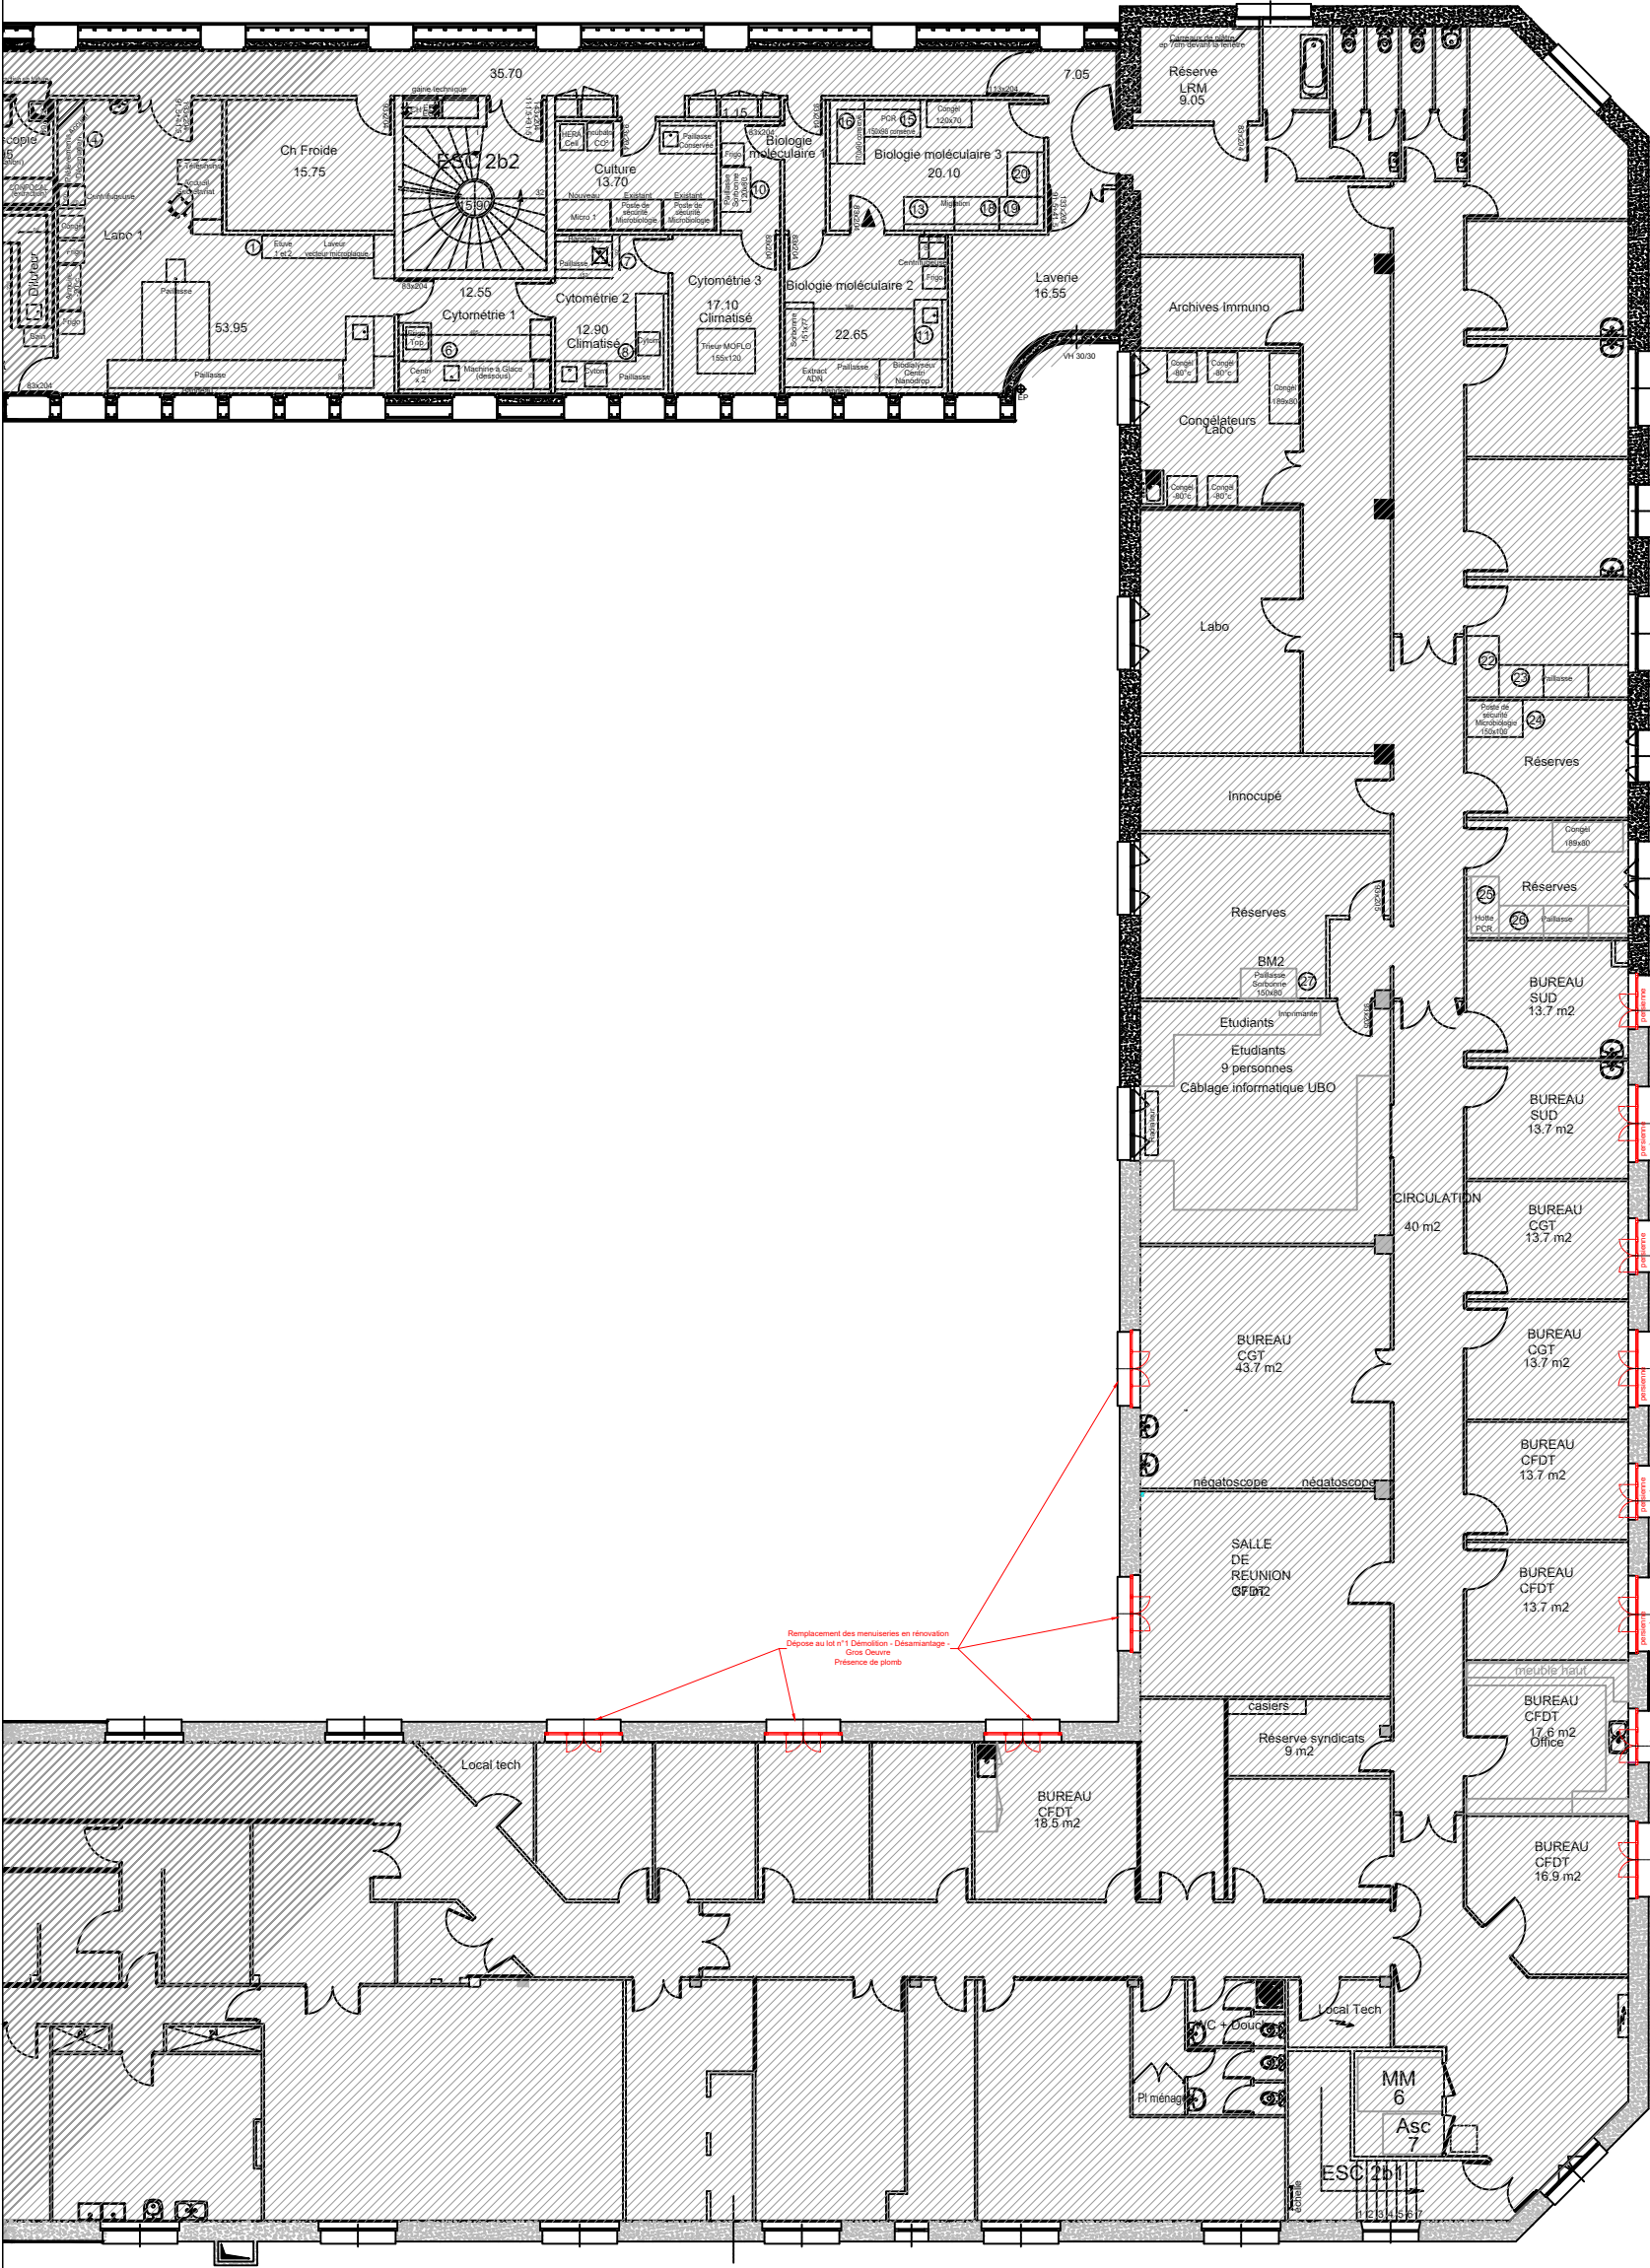

CHRU de BREST Restructuration de l'aile gauche du bâtiment 2bis		Phase DCE	Implantation du R+1 aile SUD Plan - Démolition	Echelle	1/200e
Maître d'ouvrage CHRU de BREST 2 Avenue Foch 29200 - Brest		N° plan 02c		Format	A3
Maître d'oeuvre IDEA Ingénierie 12 rue Amiral Romain Desfossez 29200 BREST Tél. : 02 98 45 00 66				Date	08/12/2025
				Indice	0
				Dessiné par	IDEA-EC

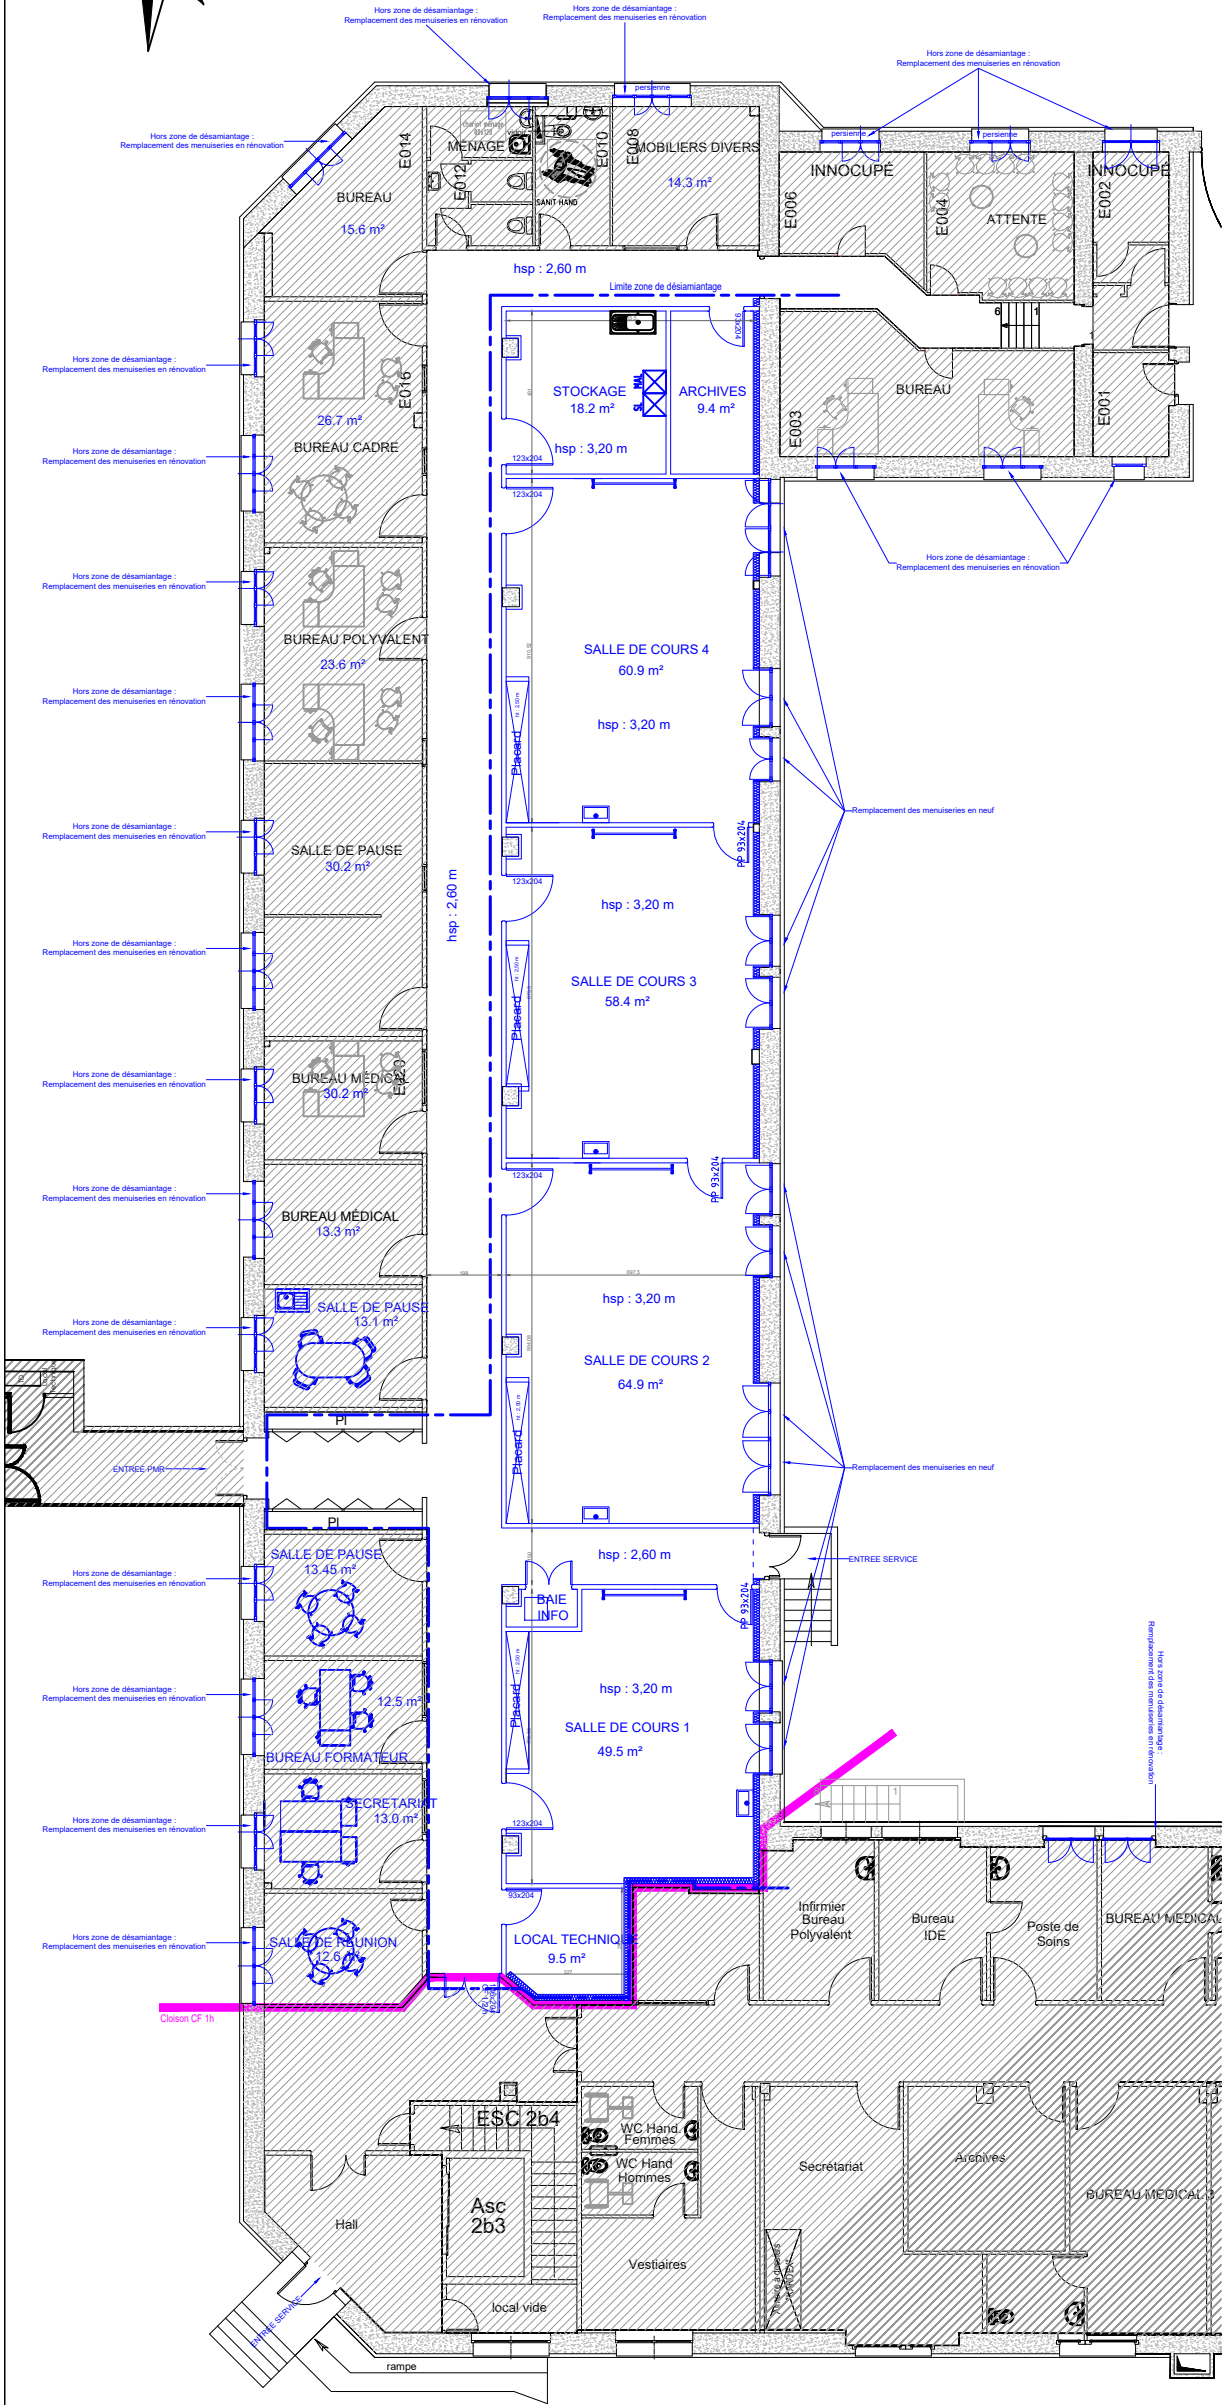
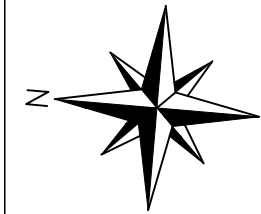


RDC


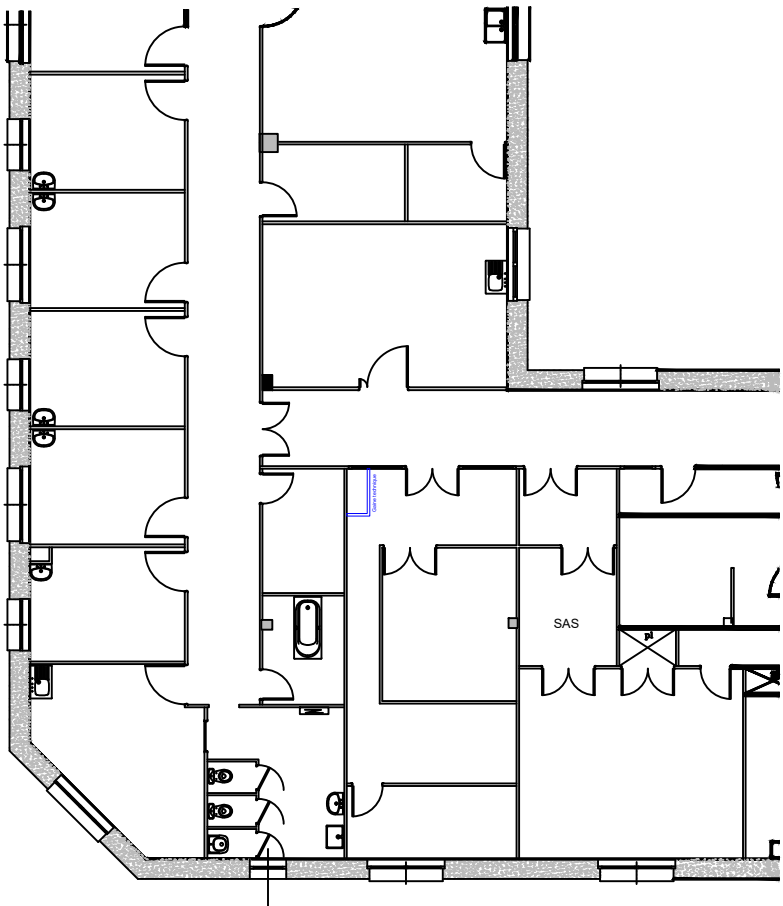


R+1



CHRU de BREST Restructuration de l'aile gauche du bâtiment 2bis		Phase DCE	Implantation du RDC et R+1 Plan - Projet	Echelle 1/200e
Maître d'ouvrage CHRU de BREST 2 Avenue Foch 29200 - Brest		N° plan 03		Format A3
Maître d'oeuvre IDEA Ingénierie 12 rue Amiral Romain Desfossez 29200 BREST Tél. : 02 98 45 00 66				Date 08/12/2025
				Indice 0
				Dessiné par IDEA-EC

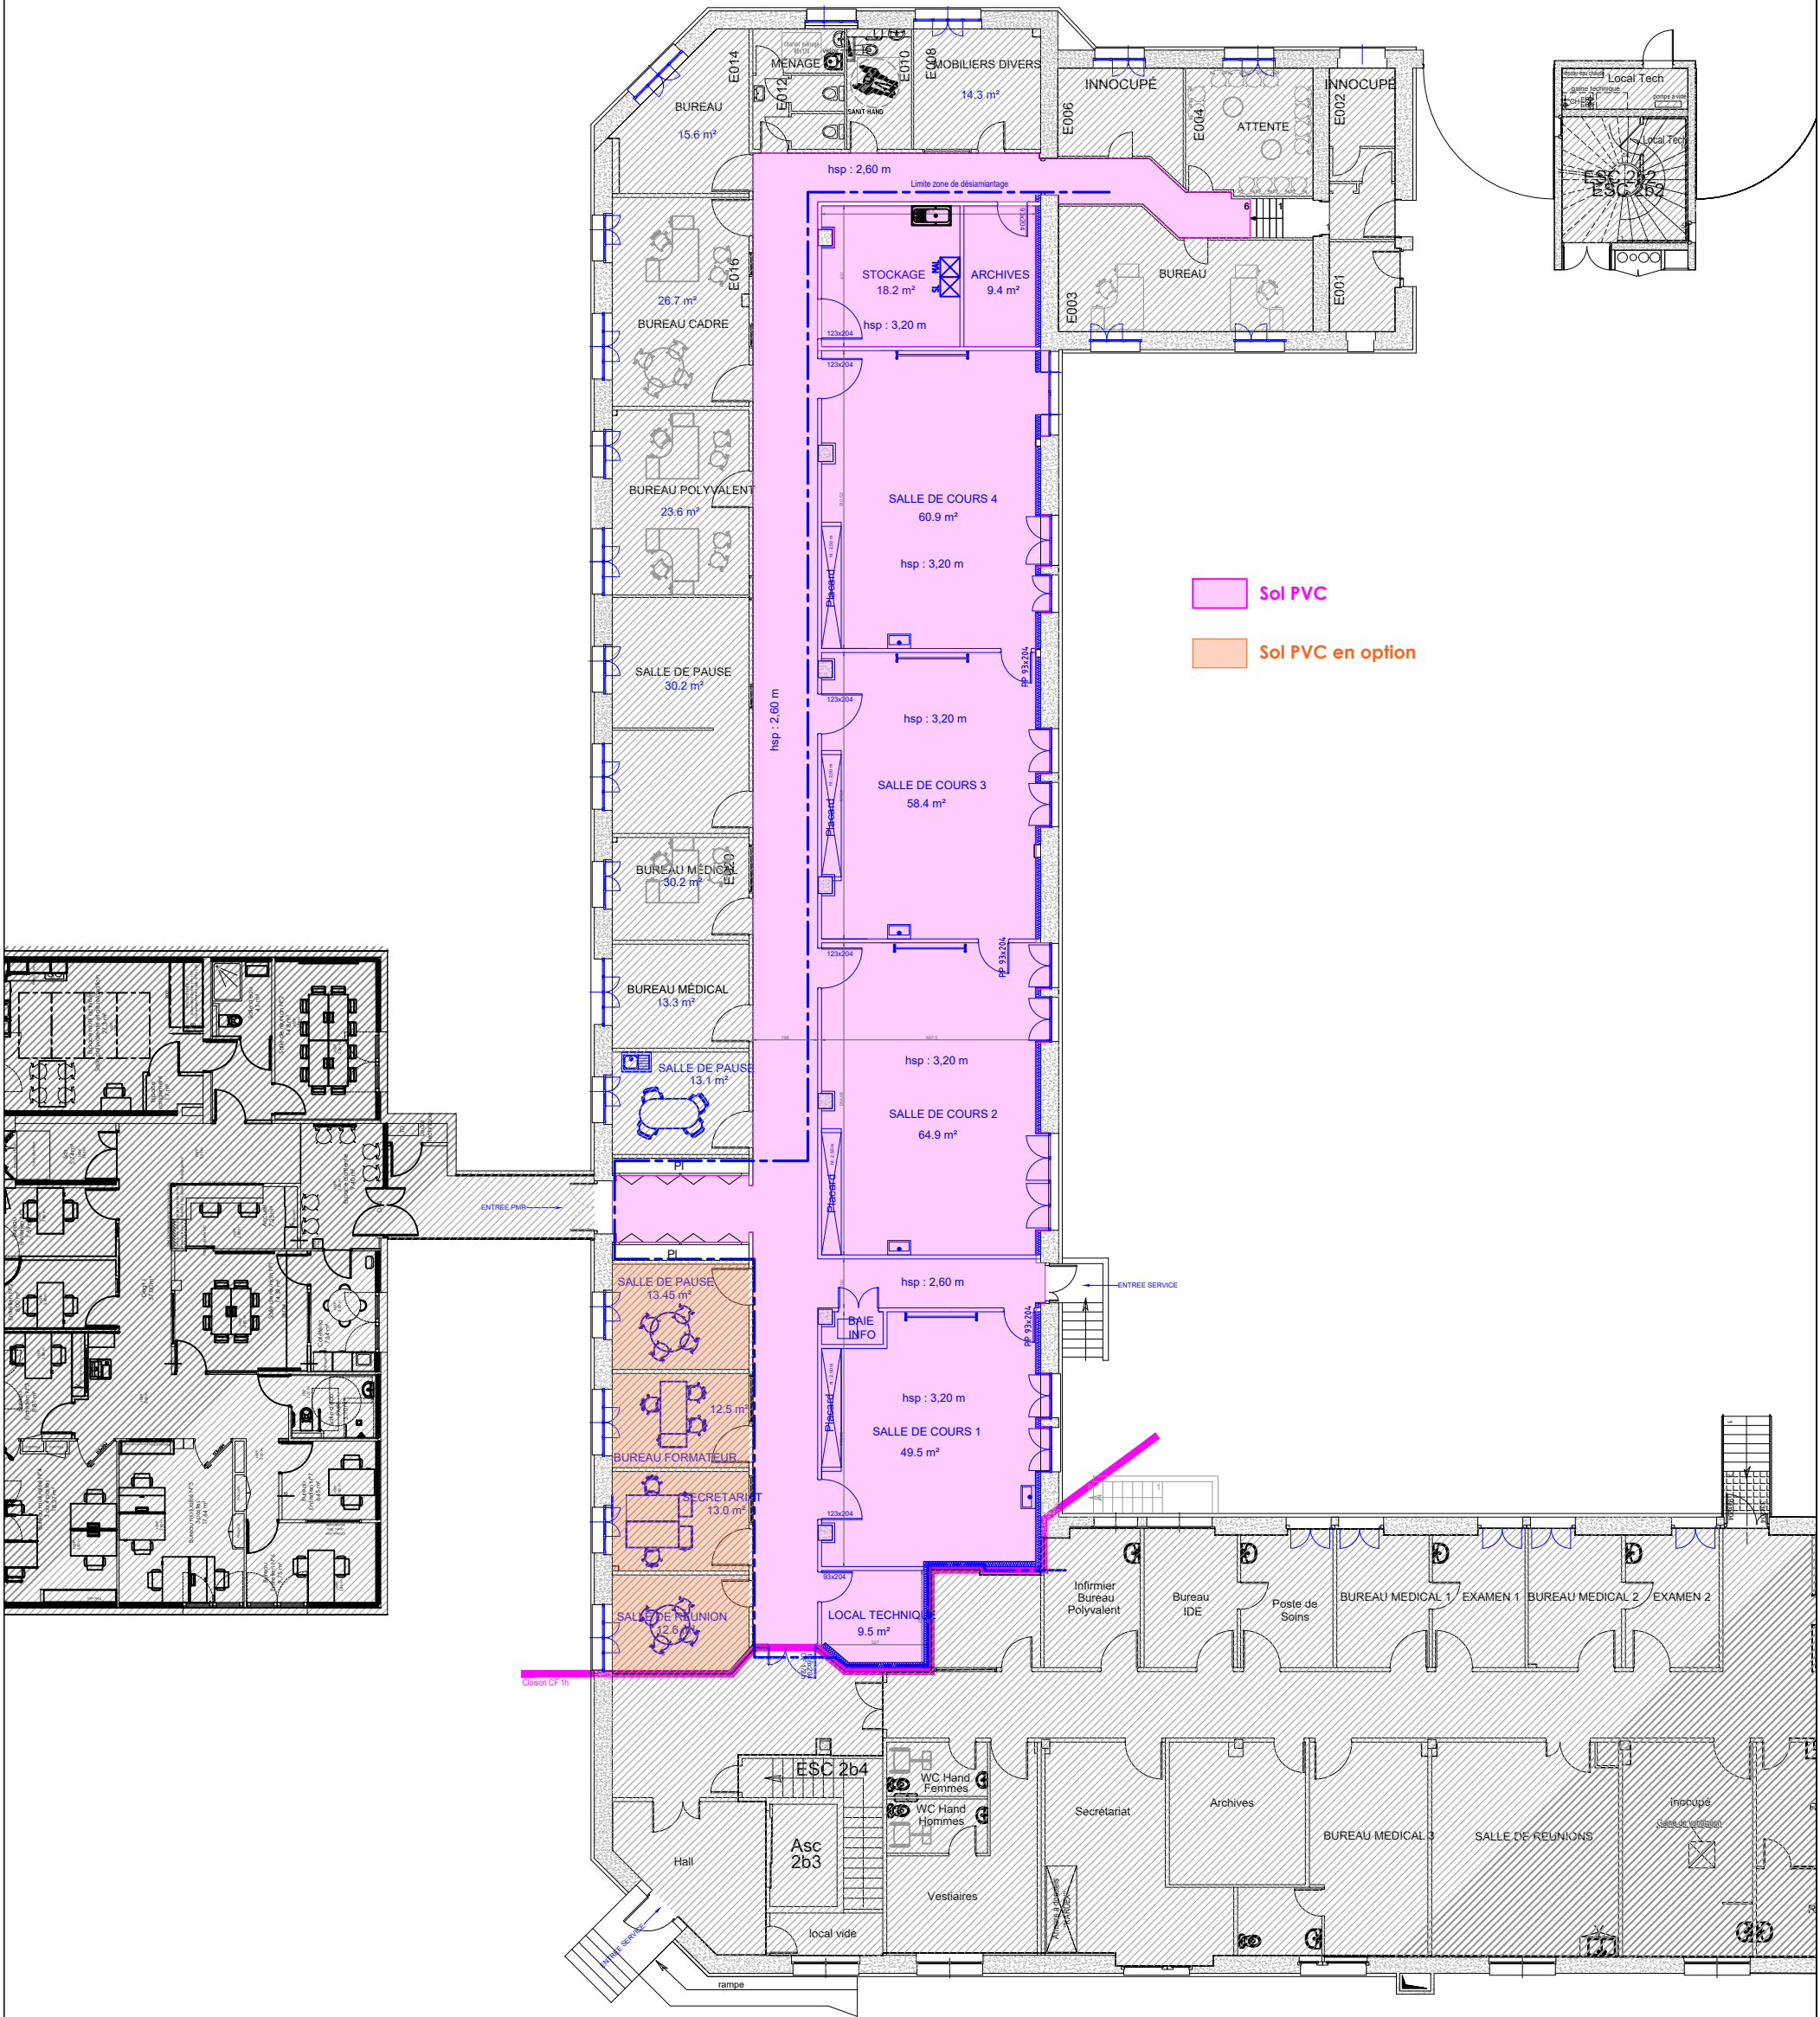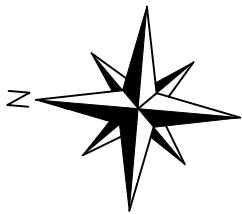


CHRU de BREST Restructuration de l'aile gauche du bâtiment 2bis		Phase DCE	Implantation du RDC Sols Plan - Projet	Echelle 1/200e
Maître d'ouvrage CHRU de BREST 2 Avenue Foch 29200 - Brest		N° plan 04		Format A3
Maître d'œuvre IDEA Ingénierie 12 rue Amiral Romain Desfossez 29200 BREST Tél. : 02 98 45 00 66				Date 08/12/2025
				Indice 0
				Dessiné par IDEA-EC

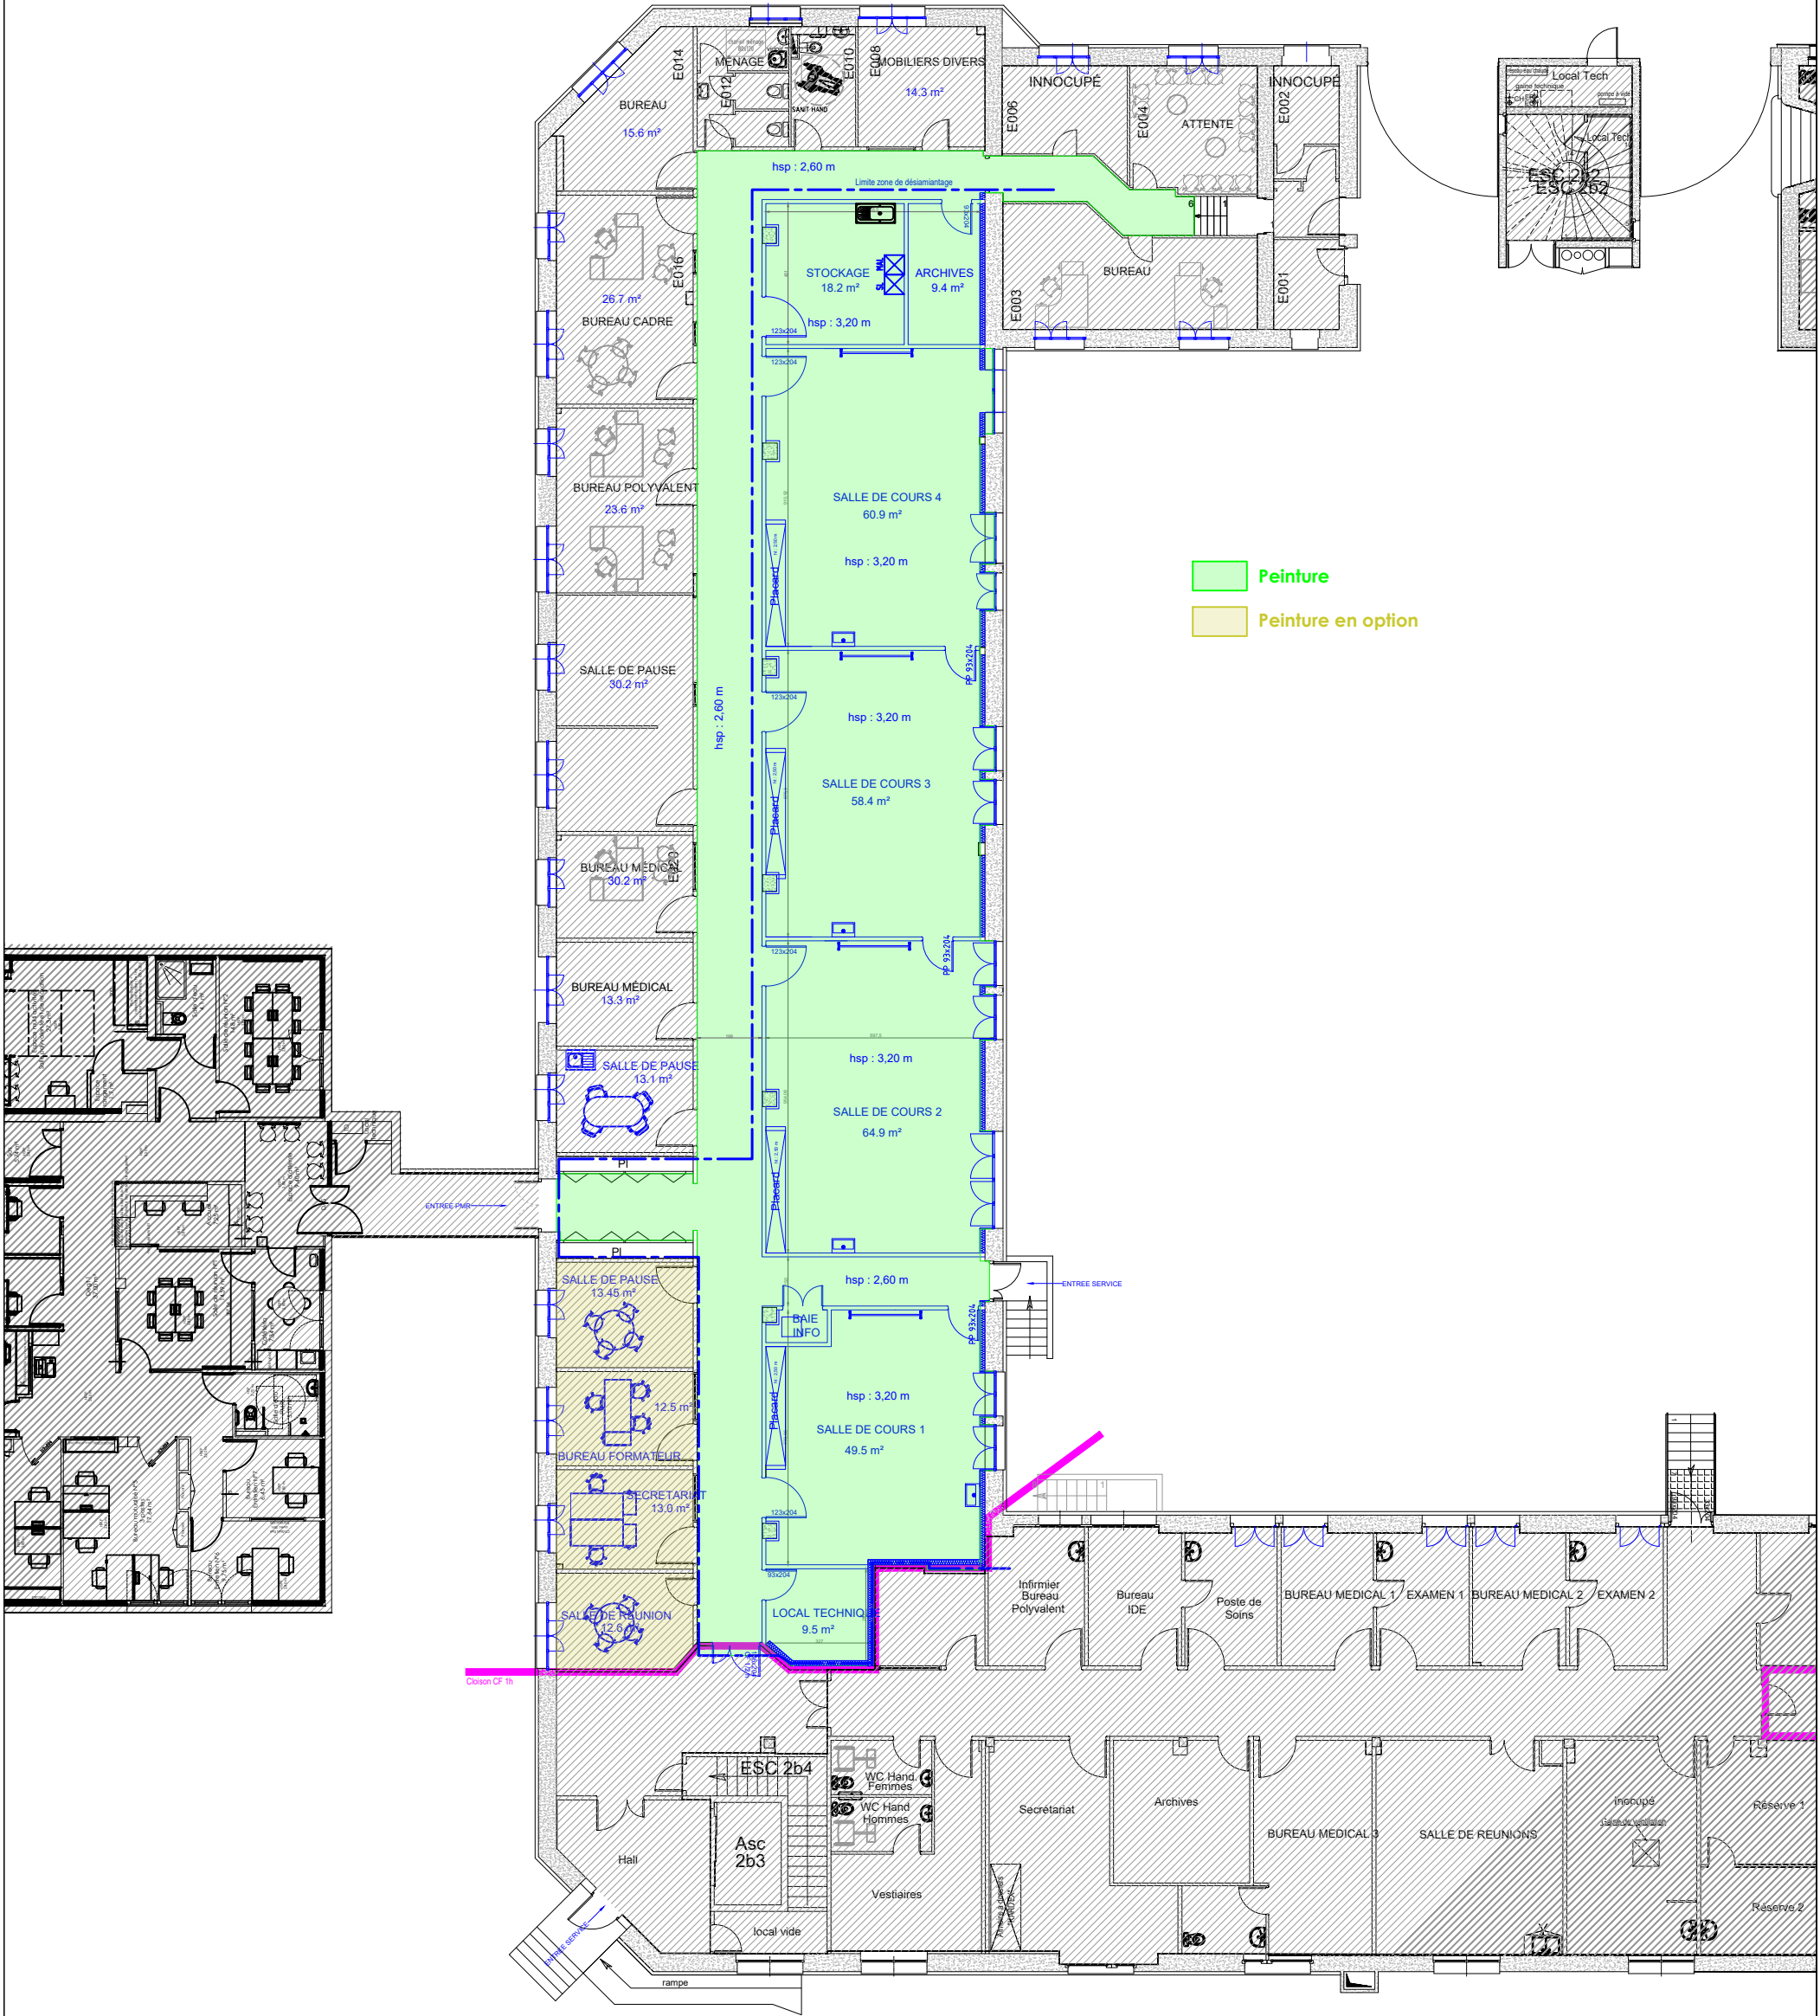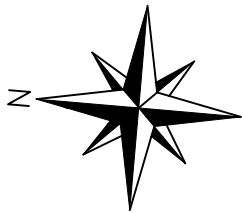


CHRU de BREST Restructuration de l'aile gauche du bâtiment 2bis		Phase DCE	Implantation du RDC Murs Plan - Projet	Echelle 1/200e
Maître d'ouvrage CHRU de BREST 2 Avenue Foch 29200 - Brest		N° plan 05		Format A3
Maître d'œuvre IDEA Ingénierie 12 rue Amiral Romain Desfossez 29200 BREST Tél. : 02 98 45 00 66				Date 08/12/2025
				Indice 0
				Dessiné par IDEA-EC

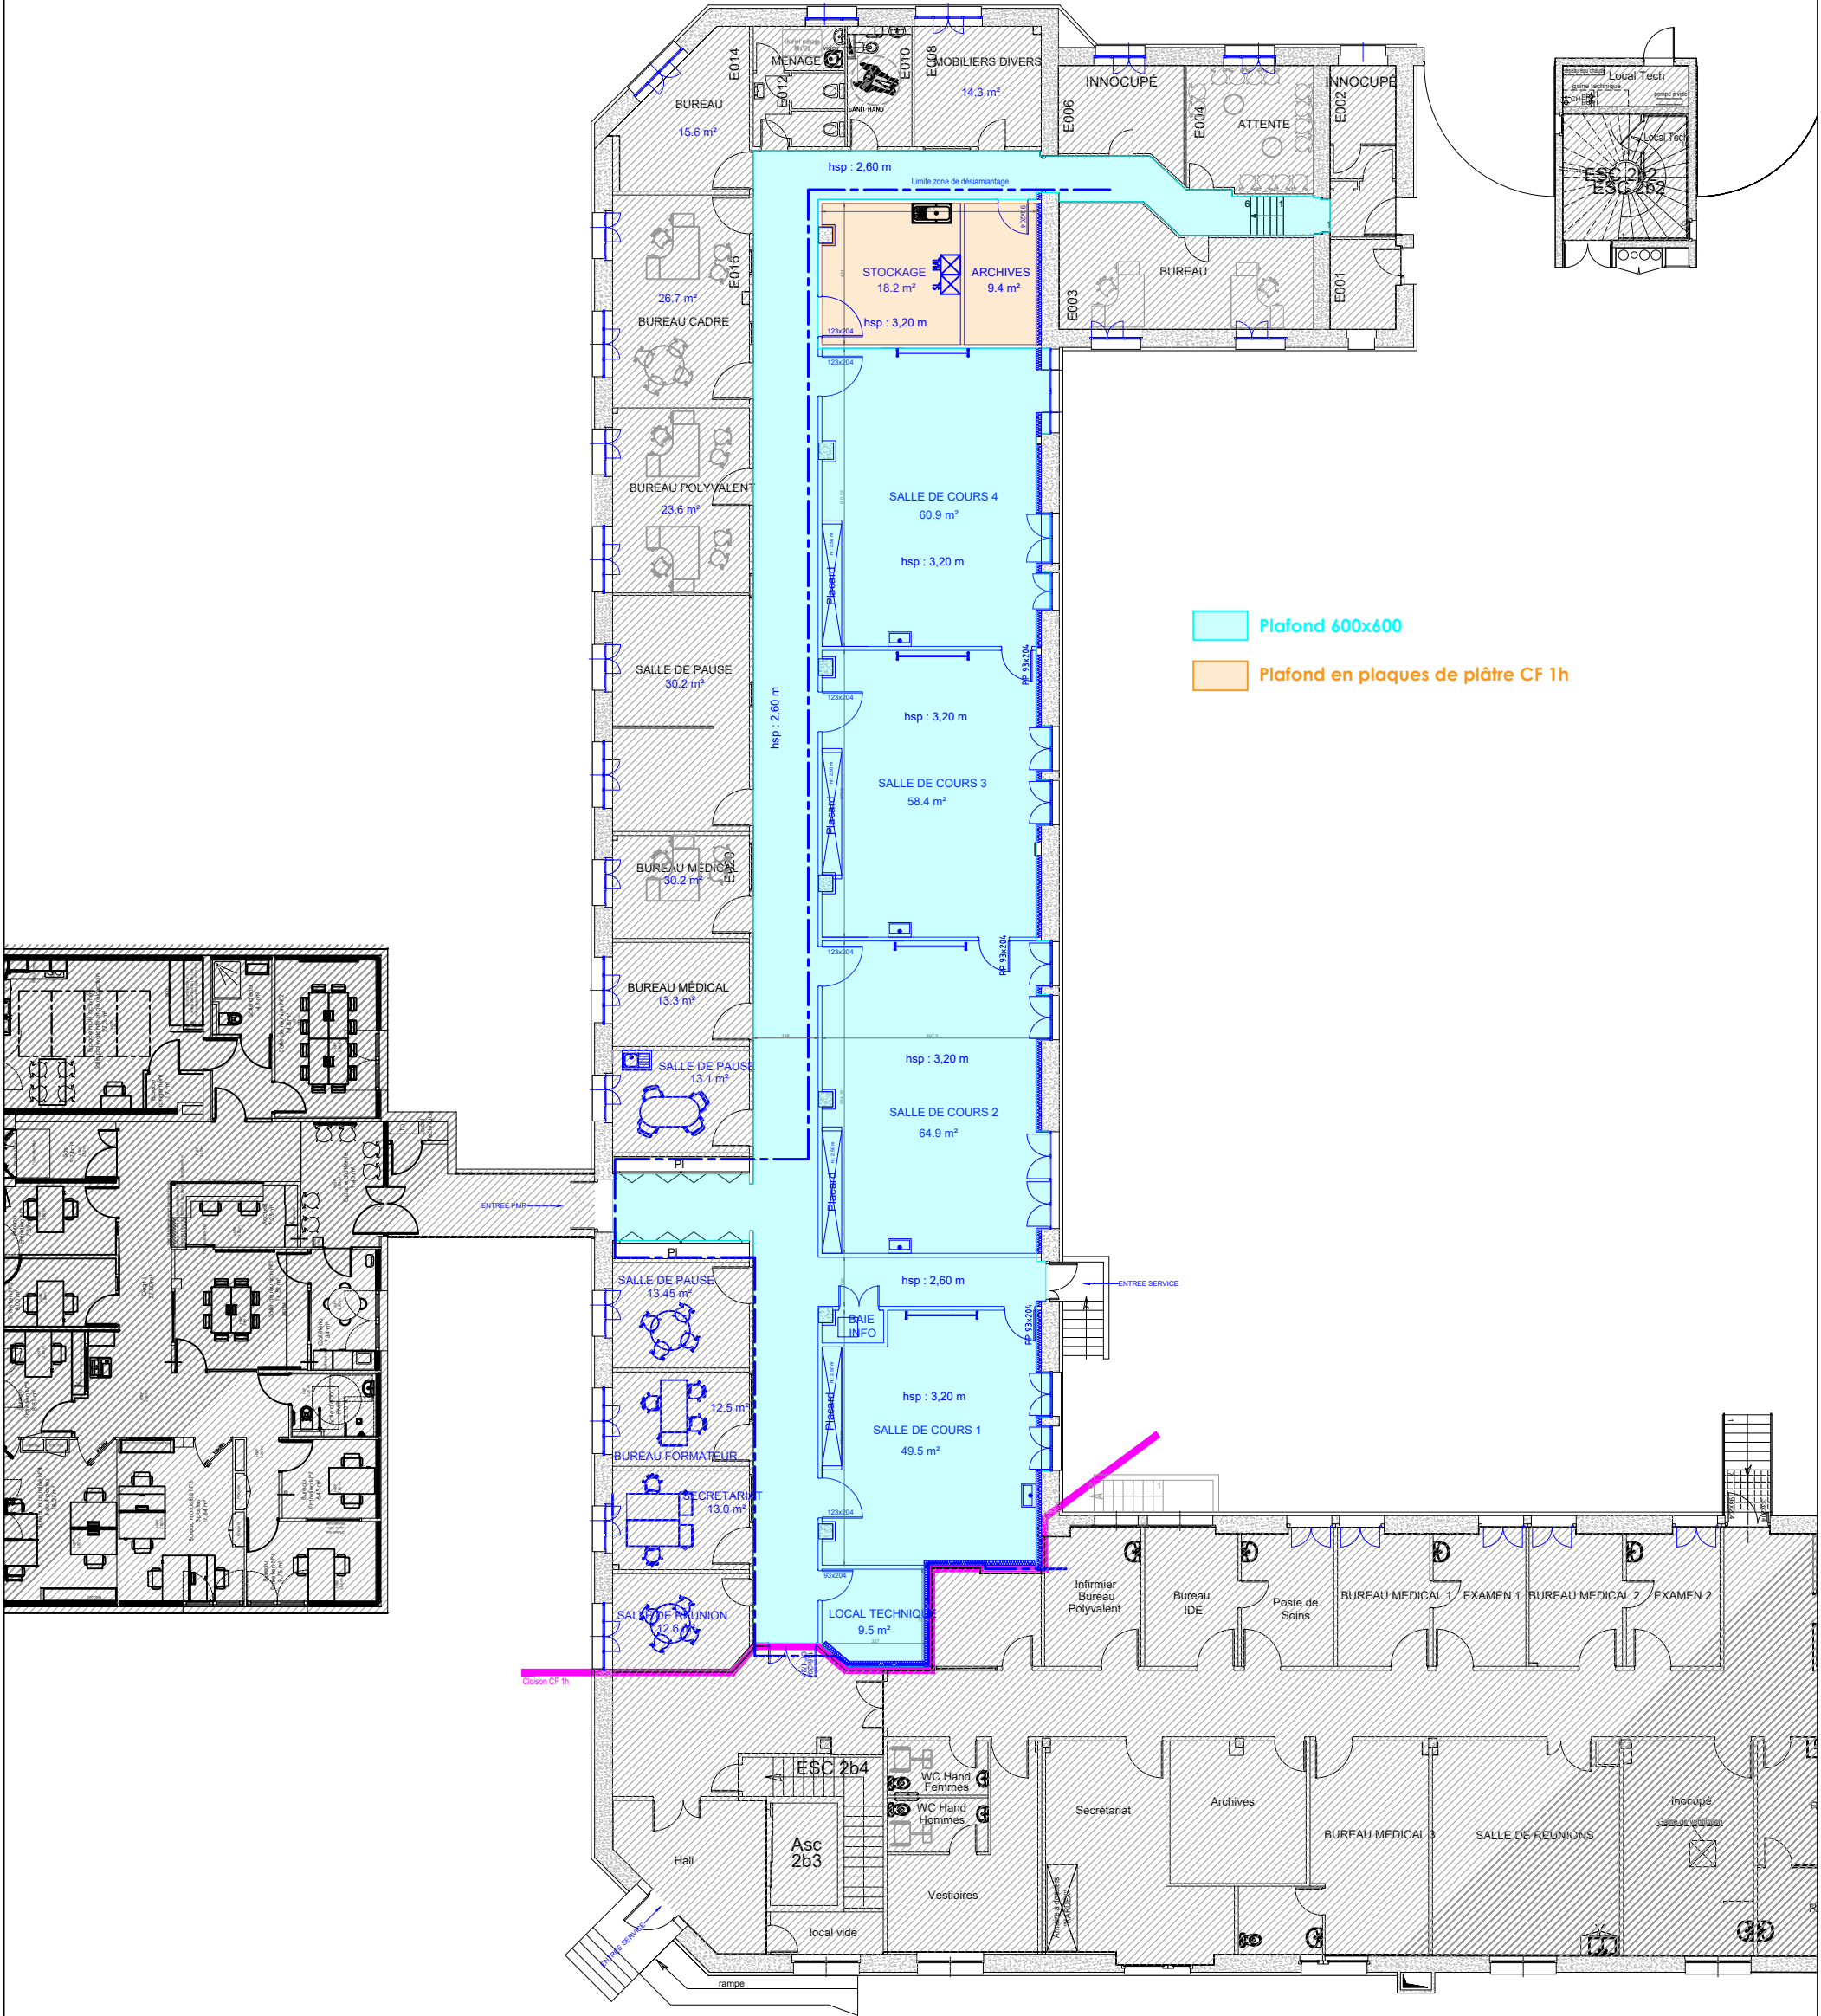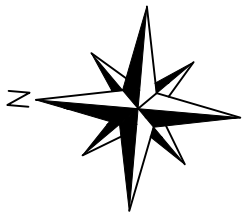

<div>CHRU de BREST</div> <div>Restructuration de l'aile gauche du bâtiment 2bis</div>		<div>Phase</div> <div>DCE</div>	<div>Implantation du RDC</div> <div>Plafonds</div> <div>Plan - Projet</div>	<div>Echelle</div> <div>1/200e</div>
				<div>Format</div> <div>A3</div>
				<div>Date</div> <div>08/12/2025</div>
				<div>Indice</div> <div>0</div>
				<div>Dessiné par</div> <div>IDEA-EC</div>
<div>Maître d'ouvrage</div> <div>CHRU de BREST</div> <div>2 Avenue Foch</div> <div>29200 - Brest</div>	<div>Maître d'œuvre</div> <div>IDEA Ingénierie</div> <div>12 rue Amiral Romain Desfossez</div> <div>29200 BREST</div> <div>Tél. : 02 98 45 00 66</div> <div></div> <div><small>Le maître de l'œuvre procède</small></div>	<div>N° plan</div> <div>06</div>		

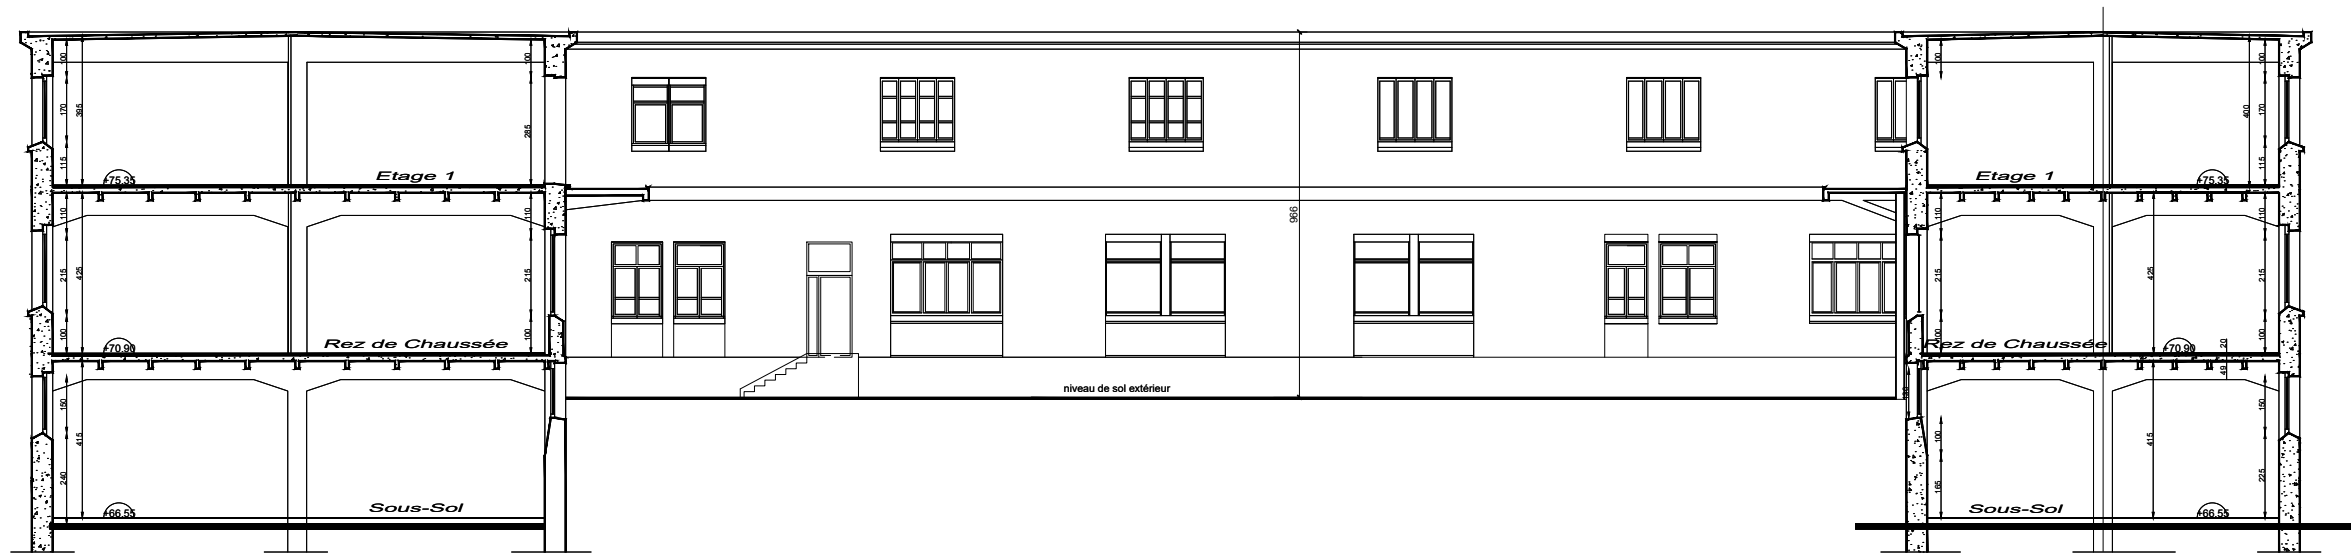


FACADE SUD AILE NORD

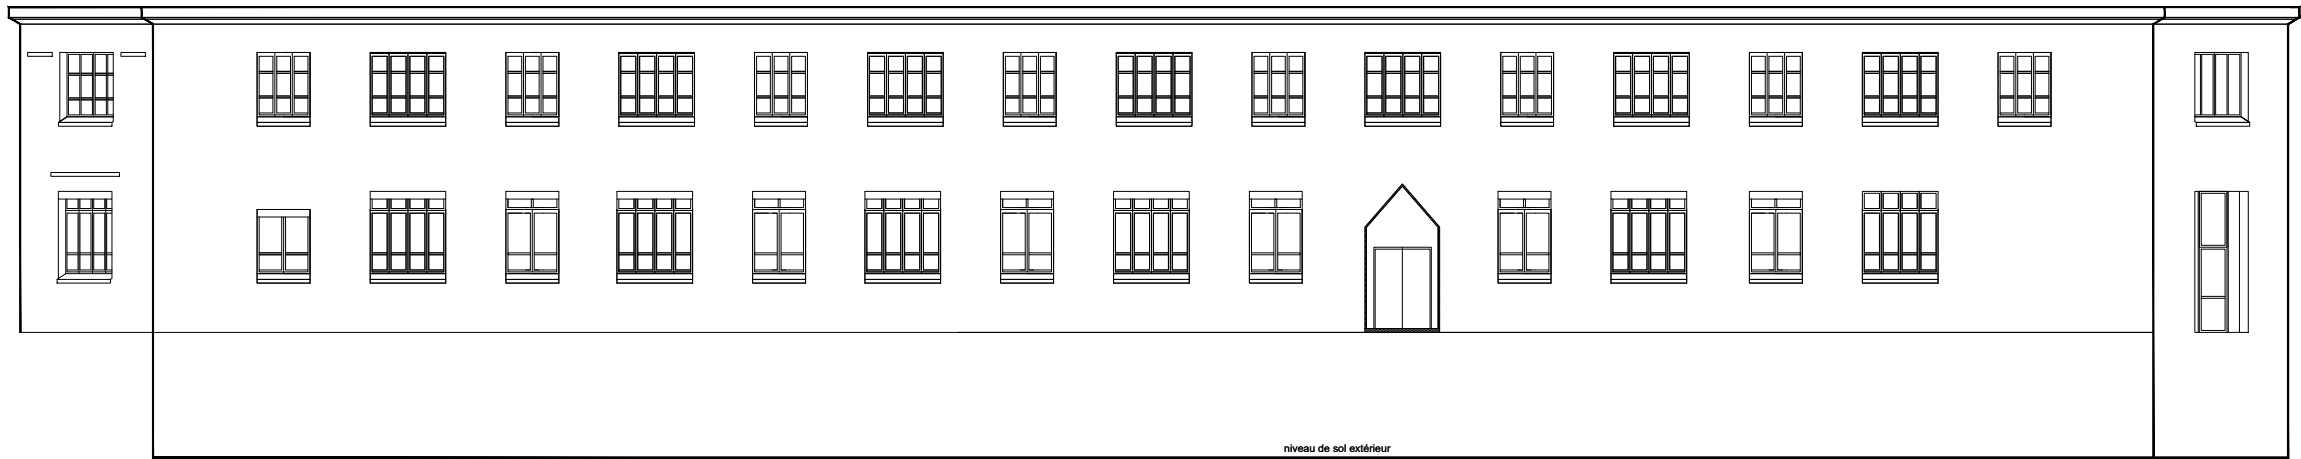


FACADE NORD AILE NORD

<div>CHRU de BREST</div> <div>Restructuration de l'aile gauche du bâtiment 2bis</div>		<div>Phase</div> <div>DCE</div>	<div>FACADES AILE SUD</div> <div>ETAT - EXISTANT</div>	<div>Echelle</div> <div>1/200e</div>
				<div>Format</div> <div>A3</div>
				<div>Date</div> <div>17/11/2025</div>
				<div>Indice</div> <div>0</div>
				<div>Dessiné par</div> <div>IDEA-BG</div>
<div>Maître d'ouvrage</div> <div>CHRU de BREST</div> <div>2 Avenue Foch</div> <div>29200 - Brest</div>	<div>Maître d'oeuvre</div> <div>IDEA Ingénierie</div> <div>12 rue Amiral Romain Desfossez</div> <div>29200 BREST</div> <div>Tél. : 02 98 45 00 66</div>	<div>N° plan</div> <div>07</div>		

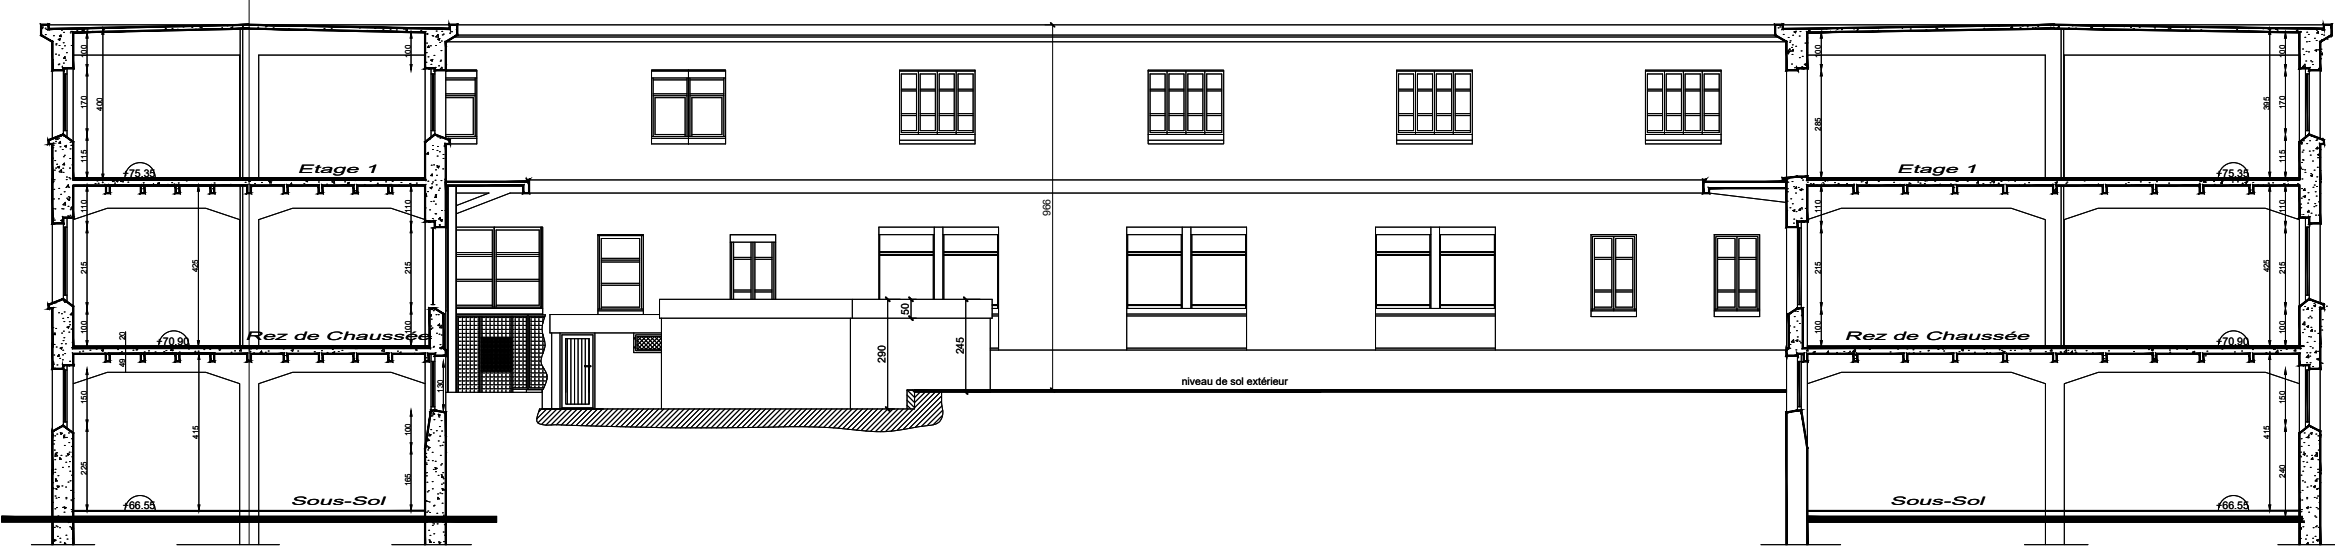

FACADE NORD AILE SUD

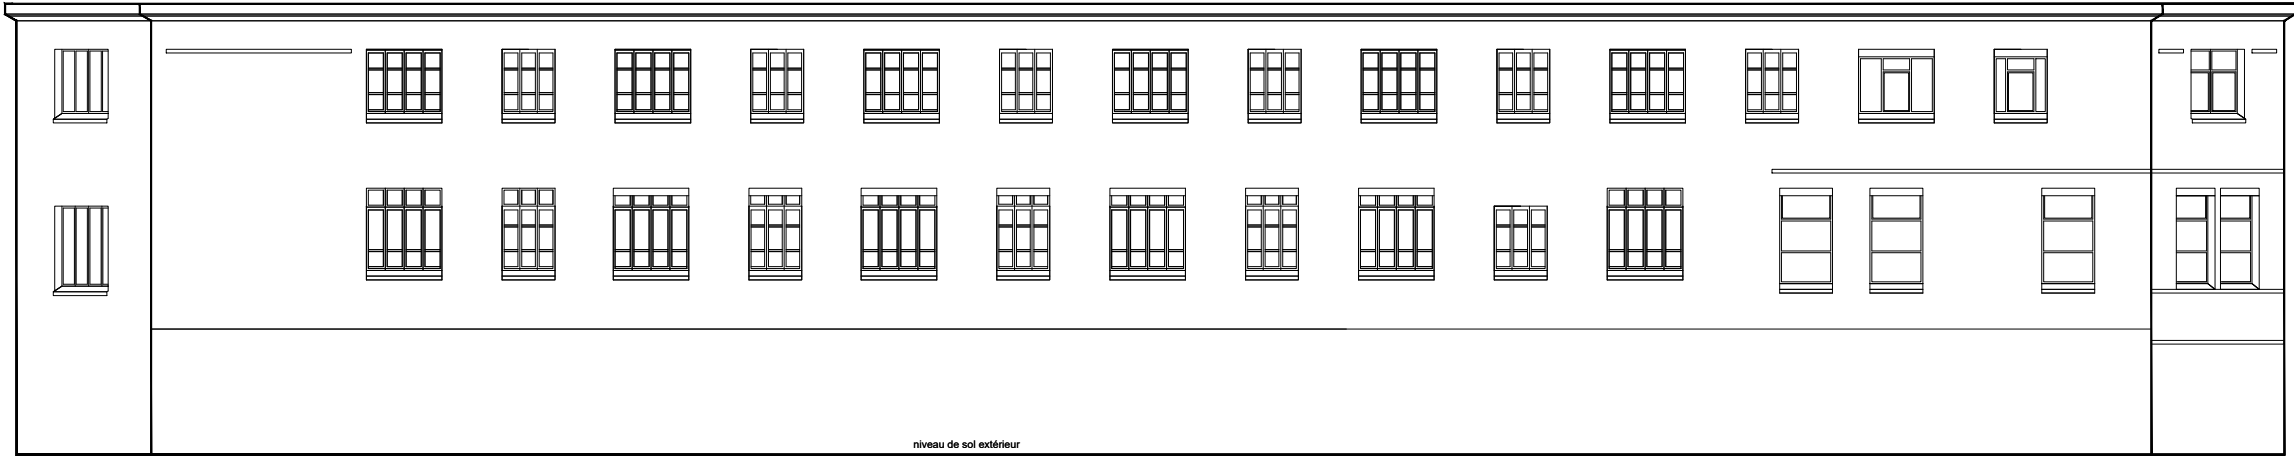

FACADE SUD AILE SUD

<div>CHRU de BREST</div> <div>Restructuration de l'aile gauche du bâtiment 2bis</div>		<div>Phase</div> <div>DCE</div>	<div>FACADES AILE NORD</div> <div>ETAT - EXISTANT</div>	<div>Echelle</div> <div>1/200e</div>
				<div>Format</div> <div>A3</div>
<div>Maître d'ouvrage</div> <div>CHRU de BREST</div> <div>2 Avenue Foch</div> <div>29200 - Brest</div>	<div>Maître d'oeuvre</div> <div>IDEA Ingénierie</div> <div>12 rue Amiral Romain Desfossés</div> <div>29200 BREST</div> <div>Tél. : 02 98 45 00 66</div>	<div>N° plan</div> <div>08</div>		<div>Date</div> <div>17/11/2025</div>
				<div>Indice</div> <div>0</div>
				<div>Dessiné par</div> <div>IDEA-BG</div>




FACADE EST AILE OUEST




FACADE OUEST AILE OUEST

CHRU de BREST Restructuration de l'aile gauche du bâtiment 2bis		Phase DCE	FACADES AILE OUEST ETAT - EXISTANT	Echelle	1/200e
				Format	A3
				Date	17/11/2025
				Indice	0
				Dessiné par	IDEA-BG
Maître d'ouvrage CHRU de BREST 2 Avenue Foch 29200 - Brest		Maître d'oeuvre IDEA Ingénierie 12 rue Amiral Romain Desfossés 29200 BREST Tél. : 02 98 45 00 66	N° plan 09		
		 <small>La maîtrise de votre projet</small>			

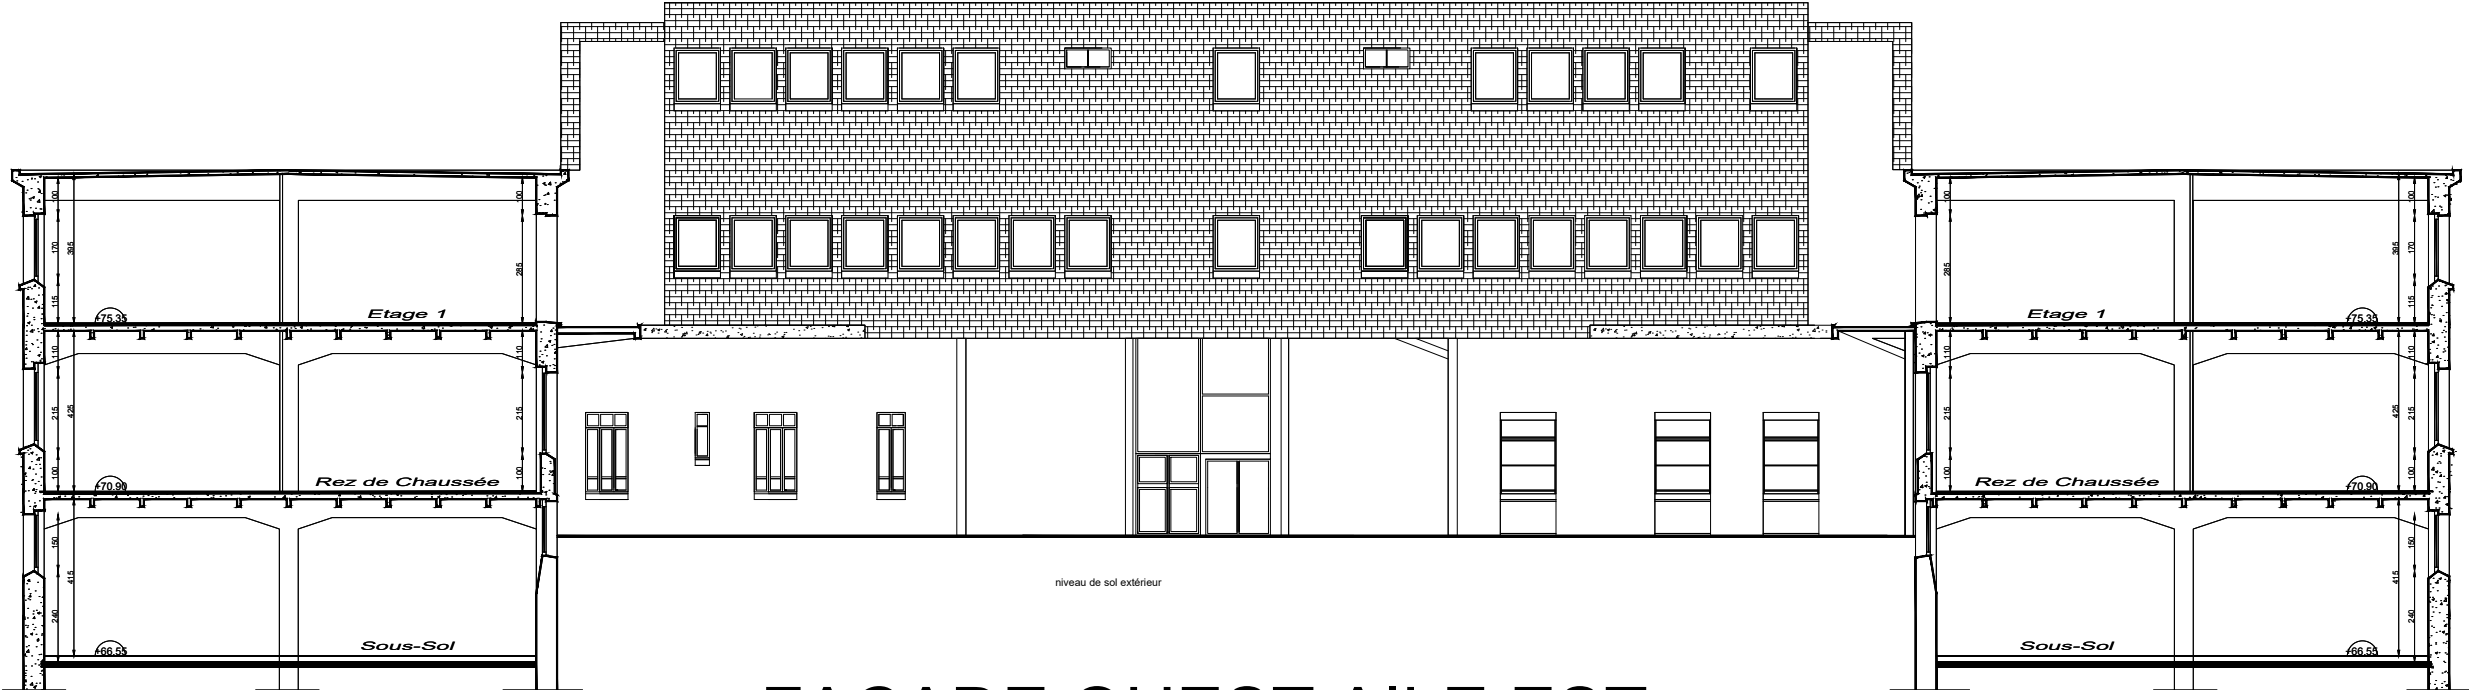

FACADE OUEST AILE EST

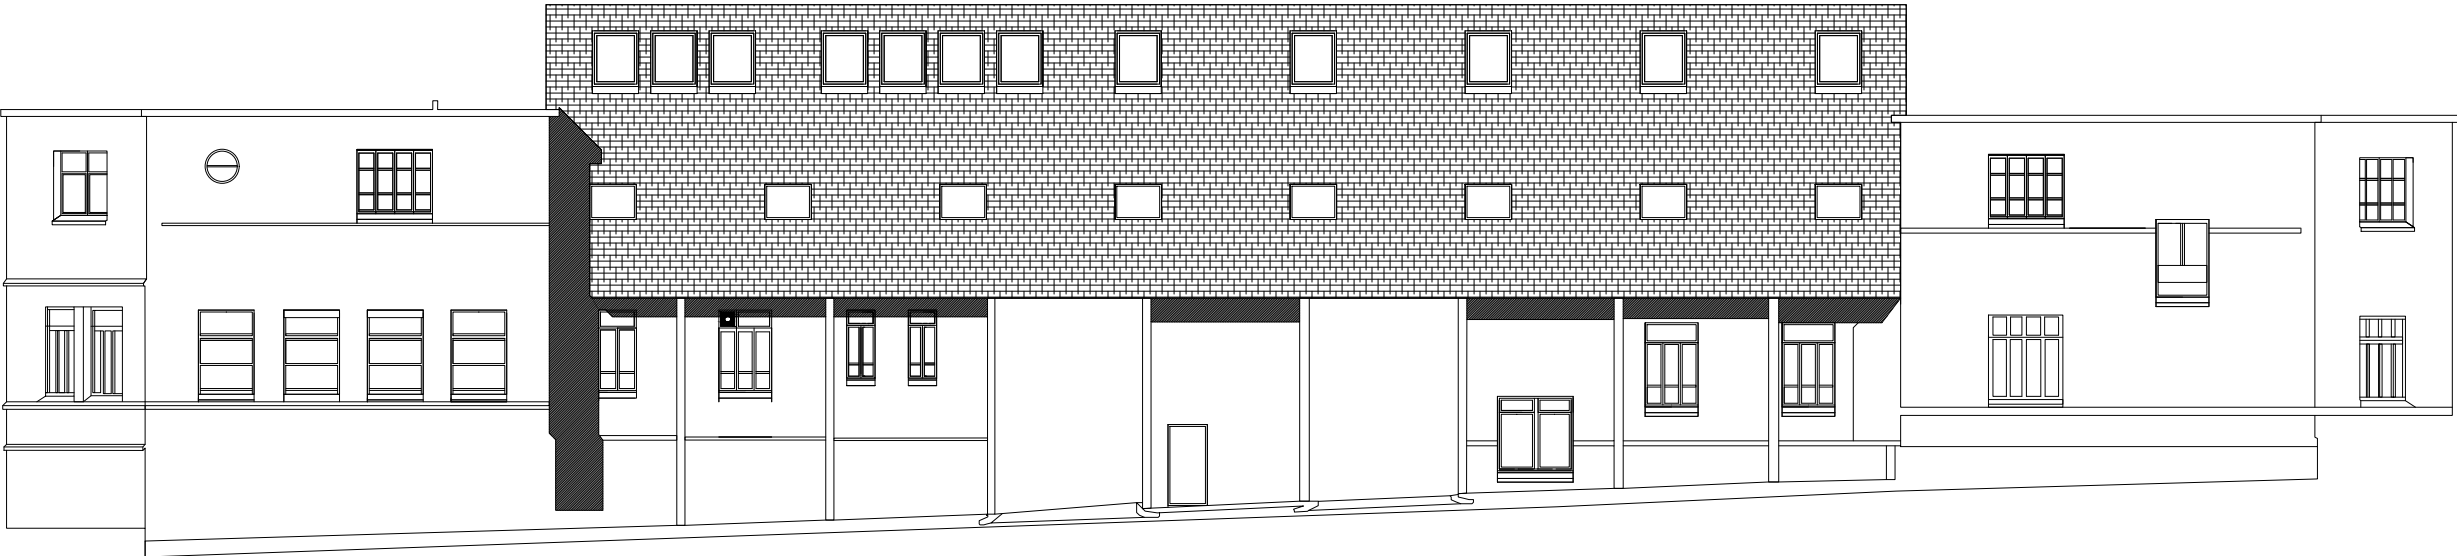


FACADE EST AILE EST

CHRU de BREST		Phase	FACADES EST ETAT - EXISTANT		Echelle	1/200e
Restructuration de l'aile gauche du bâtiment 2bis		DCE			Format	A3
Maitre d'ouvrage	Maitre d'oeuvre	N° plan			Date	17/11/2025
CHRU de BREST	IDEA Ingénierie	10			Indice	0
2 Avenue Foch	12 rue Amiral Romain Desfossés				Dessiné par	IDEA-BG
29200 - Brest	29200 BREST					
	Tél. : 02 98 45 00 66					



FACADE SUD AILE NORD

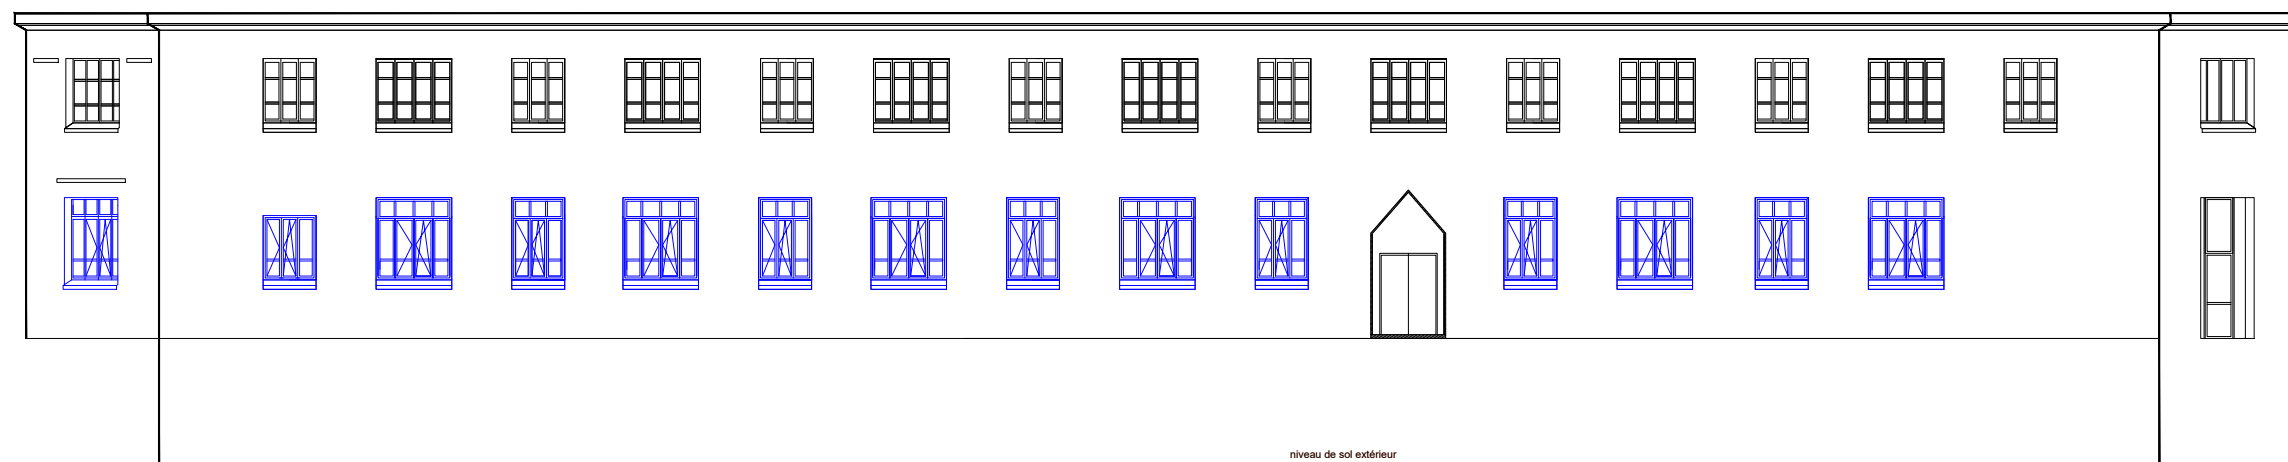


FACADE NORD AILE NORD

 Menuiseries extérieures a remplacer

CHRU de BREST		Phase	FACADES SUD ETAT - PROJET		Echelle	1/200e
Restructuration de l'aile gauche du bâtiment 2bis		DCE			Format	A3
Maître d'ouvrage		N° plan			Date	17/11/2025
CHRU de BREST		11			Indice	0
2 Avenue Foch 29200 - Brest					Dessiné par	IDEA-BG
Maître d'oeuvre						
IDEA Ingénierie						
12 rue Amiral Romain Desfossez 29200 BREST Tél. : 02 98 45 00 66						



FACADE NORD AILE SUD

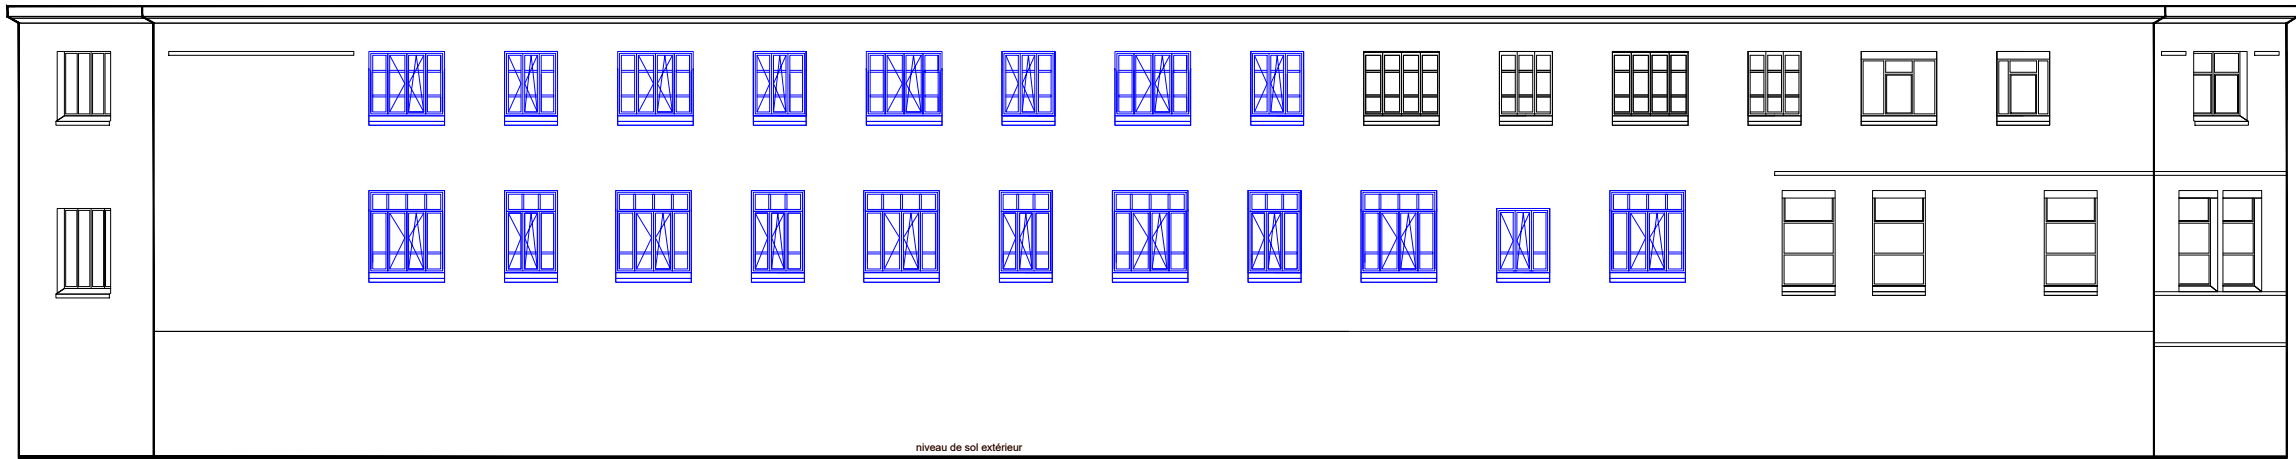


FACADE SUD AILE SUD

 Menuiseries extérieures a remplacer

CHRU de BREST		Phase	FACADES NORD ETAT - PROJET		Echelle	1/200e
Restructuration de l'aile gauche du bâtiment 2bis		DCE			Format	A3
Maitre d'ouvrage	Maitre d'oeuvre	N° plan			Date	17/11/2025
CHRU de BREST 2 Avenue Foch 29200 - Brest	IDEA Ingénierie 12 rue Amiral Romain Desfossés 29200 BREST Tél. : 02 98 45 00 66	12			Indice	0
					Dessiné par	IDEA-BG




FACADE EST AILE OUEST

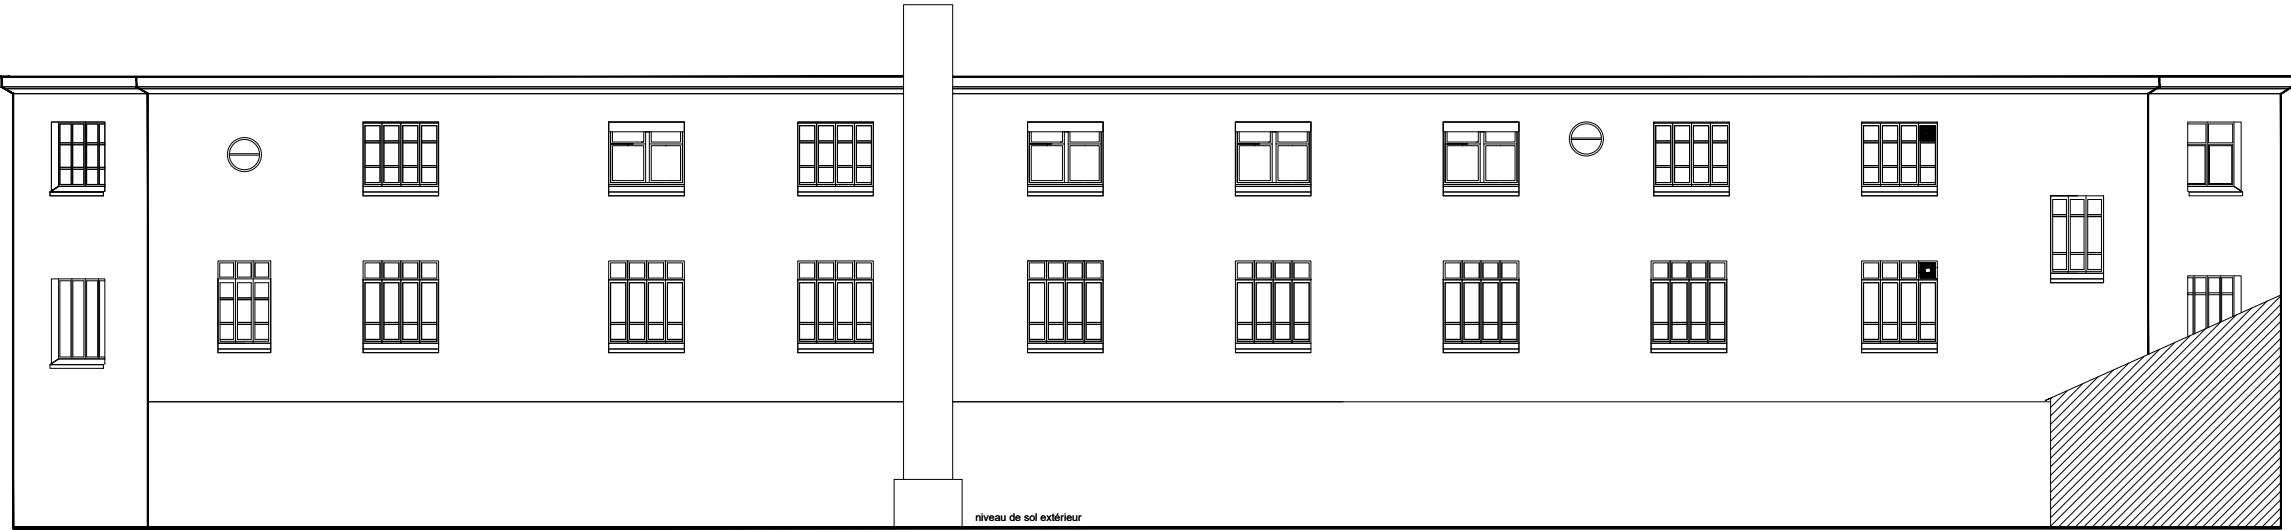


FACADE OUEST AILE OUEST

Menuiseries extérieures a remplacer

CHRU de BREST Restructuration de l'aile gauche du bâtiment 2bis		Phase DCE	FACADES OUEST ETAT - PROJET	Echelle 1/200e
Maitre d'ouvrage CHRU de BREST 2 Avenue Foch 29200 - Brest	Maitre d'oeuvre IDEA Ingénierie 12 rue Amiral Romain Desfossés 29200 BREST Tél. : 02 98 45 00 66	N° plan 13		Format A3
				Date 17/11/2025
				Indice 0
				Dessiné par IDEA-BG

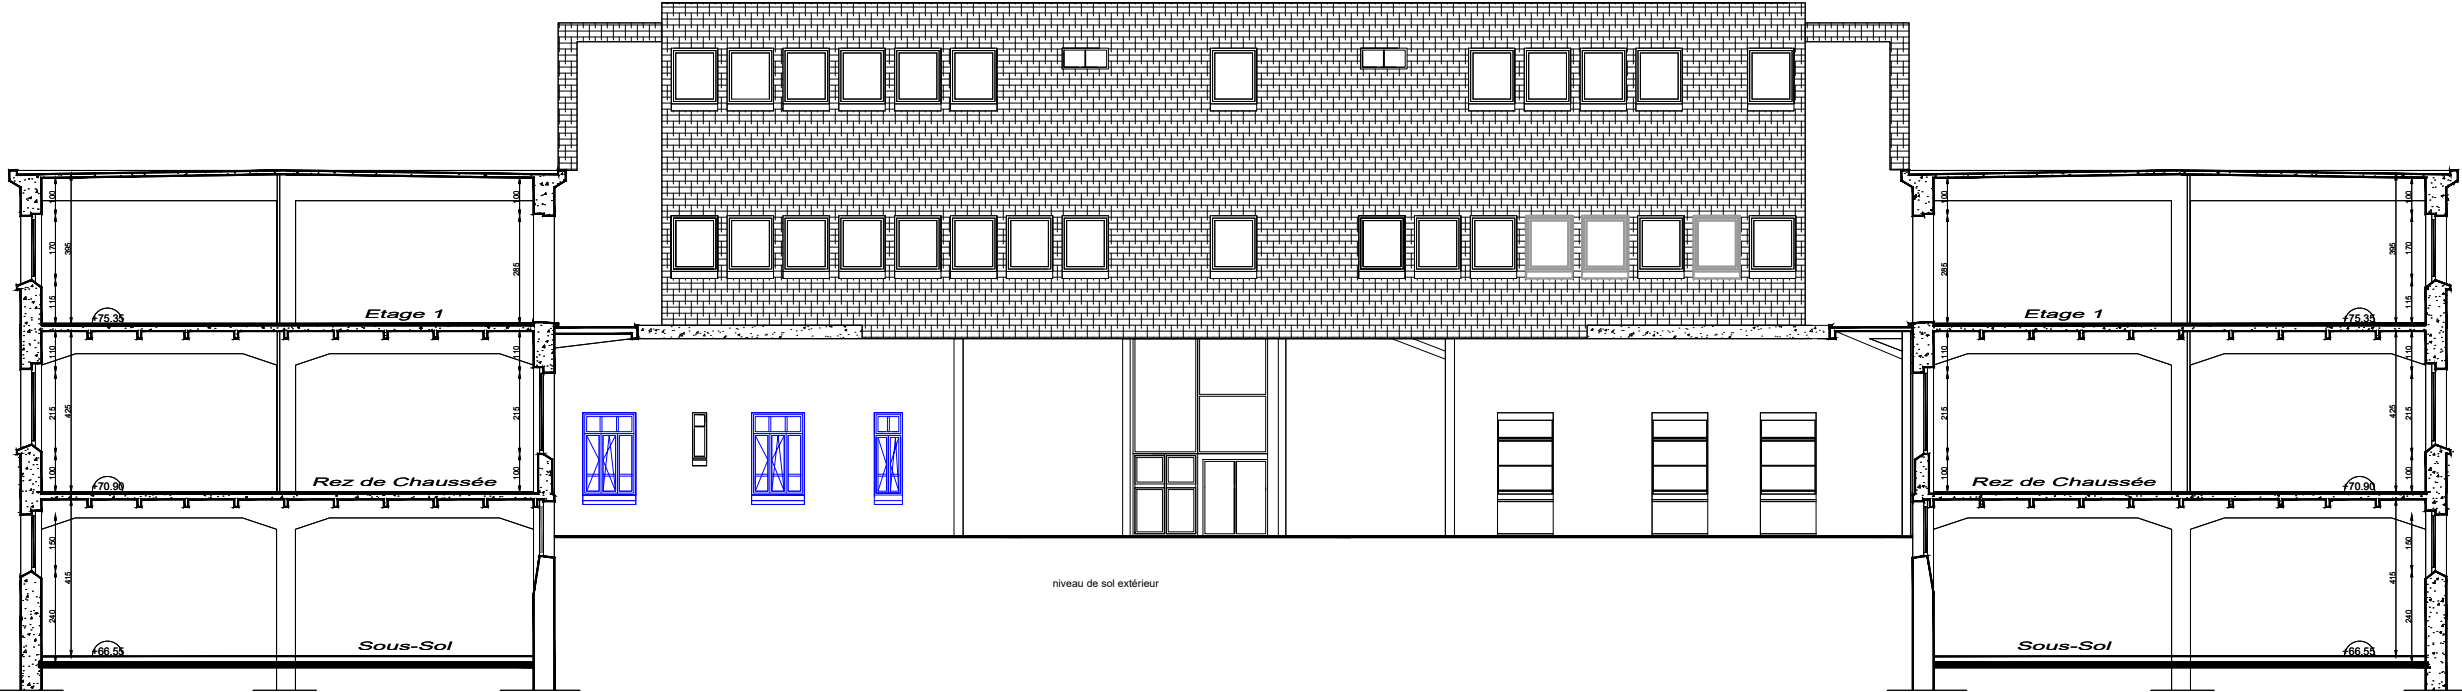

FACADE OUEST AILE EST

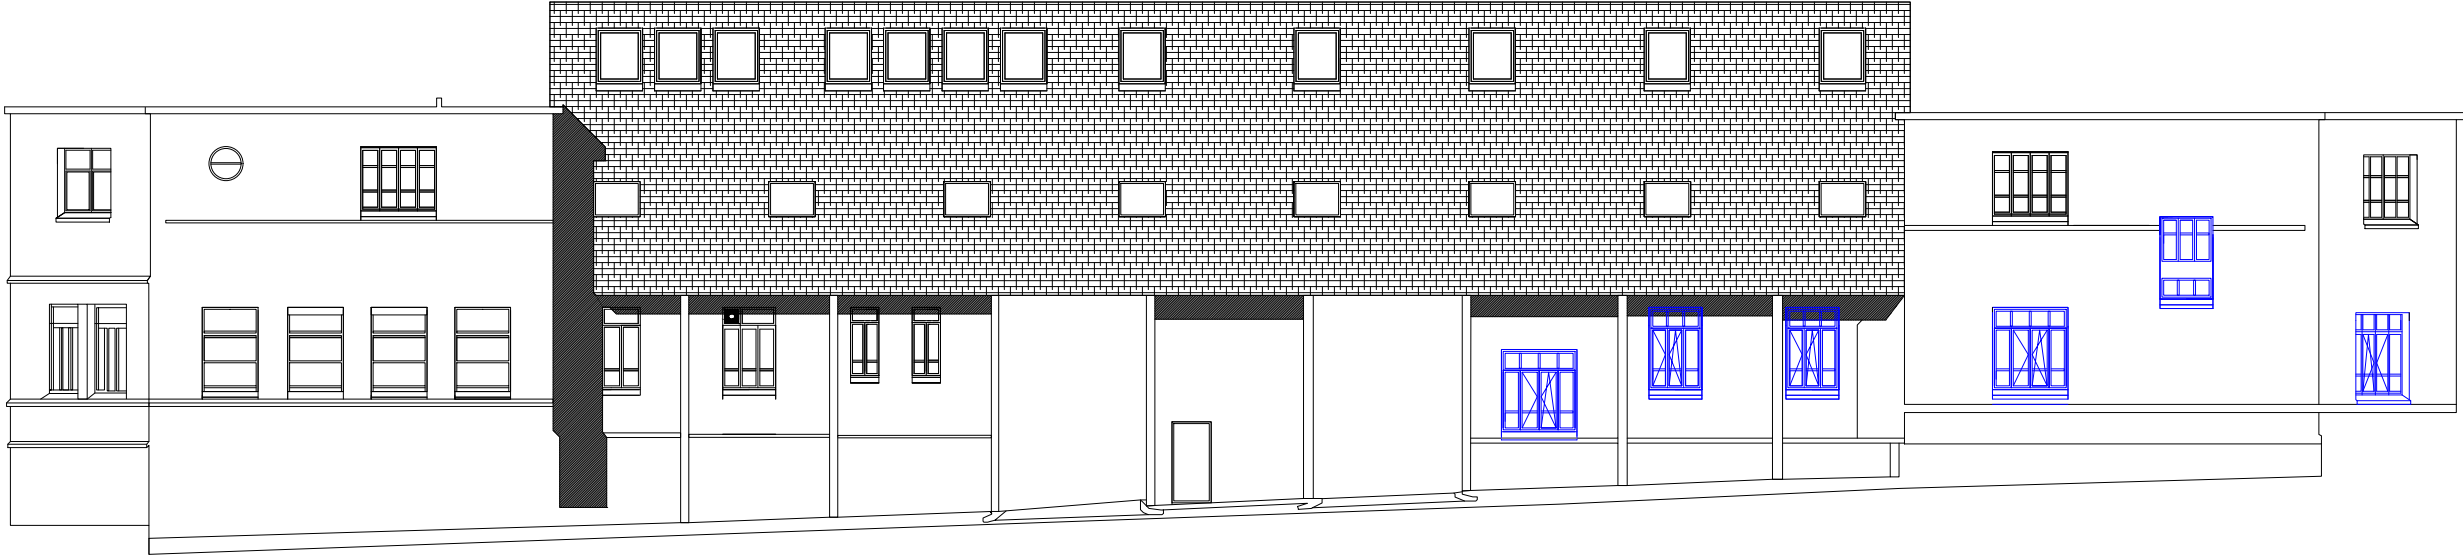

FACADE EST AILE EST

Menuiseries extérieures a remplacer

CHRU de BREST Restructuration de l'aile gauche du bâtiment 2bis		Phase DCE	FACADES OUEST ETAT - PROJET	Echelle 1/200e
Maitre d'ouvrage CHRU de BREST 2 Avenue Foch 29200 - Brest	Maitre d'oeuvre IDEA Ingénierie 12 rue Amiral Romain Desfossez 29200 BREST Tél. : 02 98 45 00 66	N° plan 14		Format A3
				Date 17/11/2025
				Indice 0
				Dessiné par IDEA-BG