CENTRE HOSPITALIER
Henri Laborit

Construction du Centre de Périnatalité 113
au Centre Hospitalier Henri Laborit -
Poitiers (86)

CENTRE HOSPITALIER HENRI LABORIT

370 avenue Jacques Cœur - CS 10587

86 021 Poitiers Cedex

MAITRISE D'ŒUVRE
MÜRISSERIE
ARCHITECTURE PARCHITECTURE

bet : Marel & Associés
bet : Isocratie
bet : AREST
bet : SIT&A Conseil
bet : ITAC

DCE20			échelle :	1/50
COUPES_01-02-03-04_50e_900x1200			date :	Janvier 2026
Phase :	Indice :	Type :	Emetteur :	Niveau :	Numéro :
DCE			MUR	Coupes	DCE20
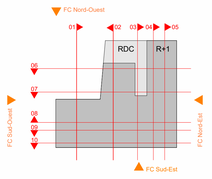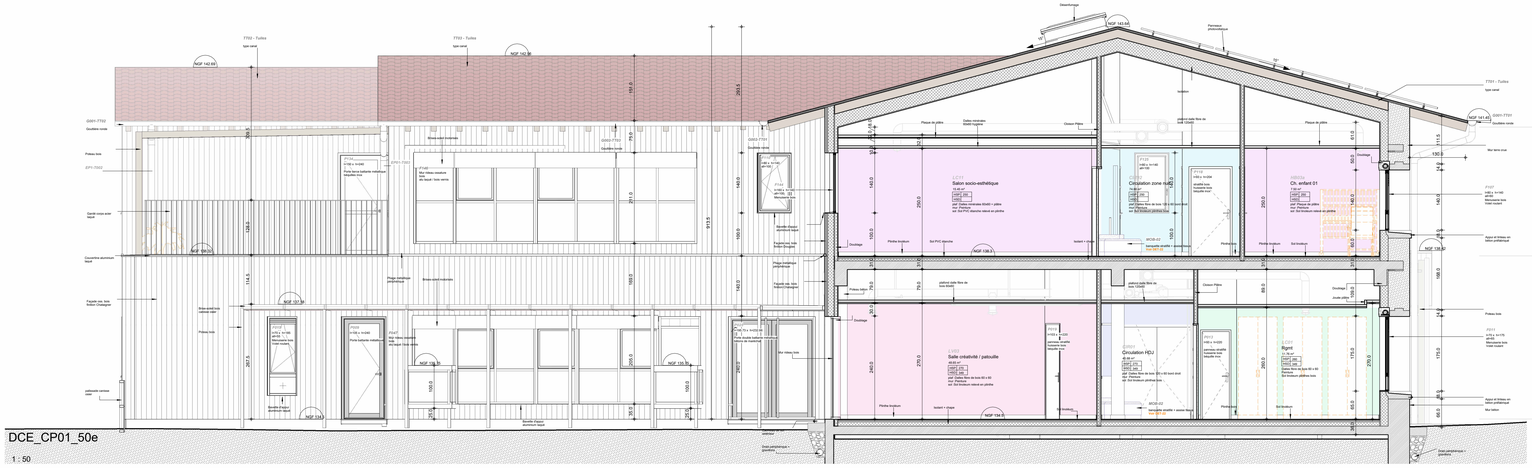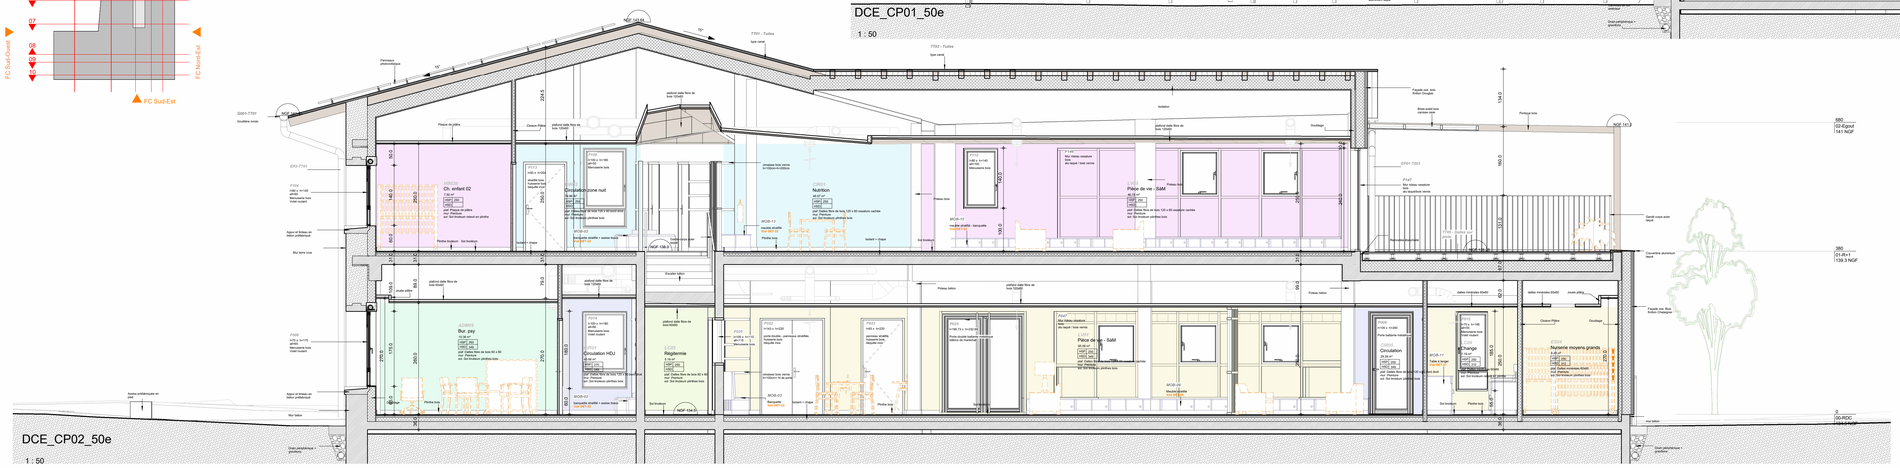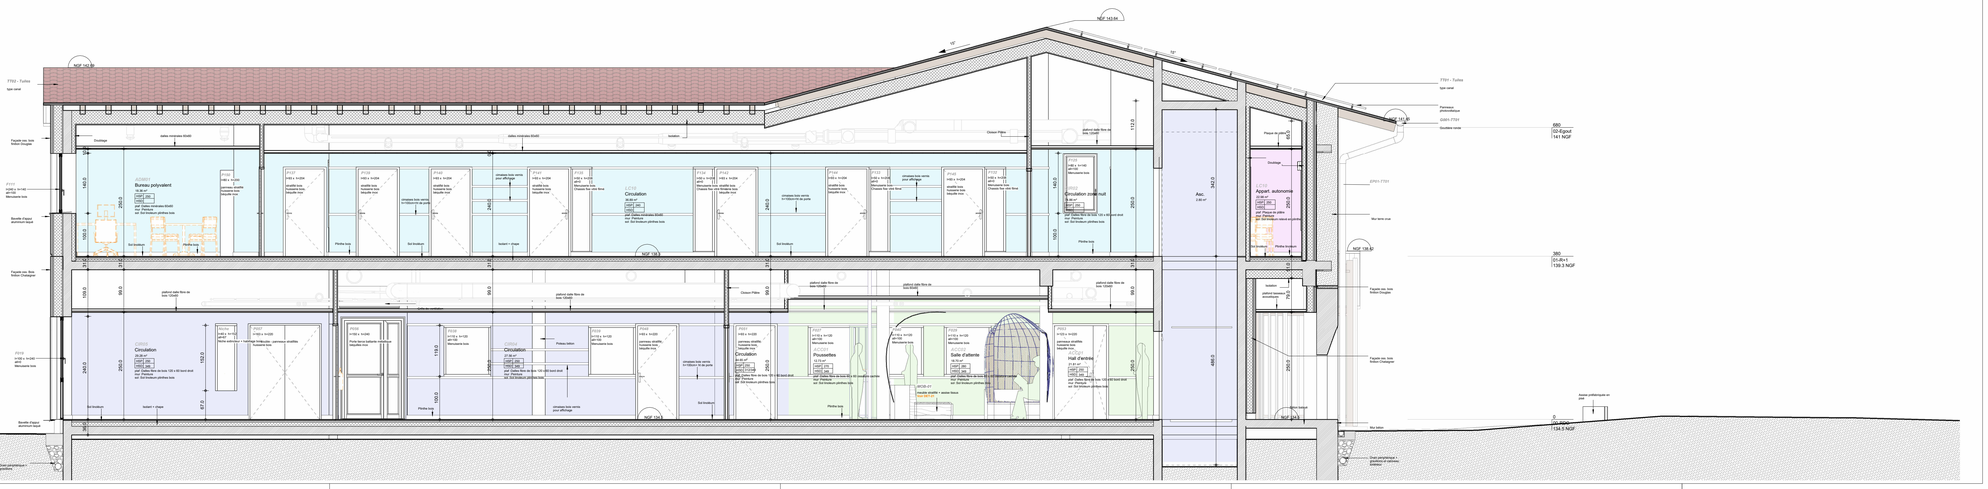
R+1 - NGF 139.30 / niv. 3.80 m
RDC - NGF 134.50 / niv. 0.00 m