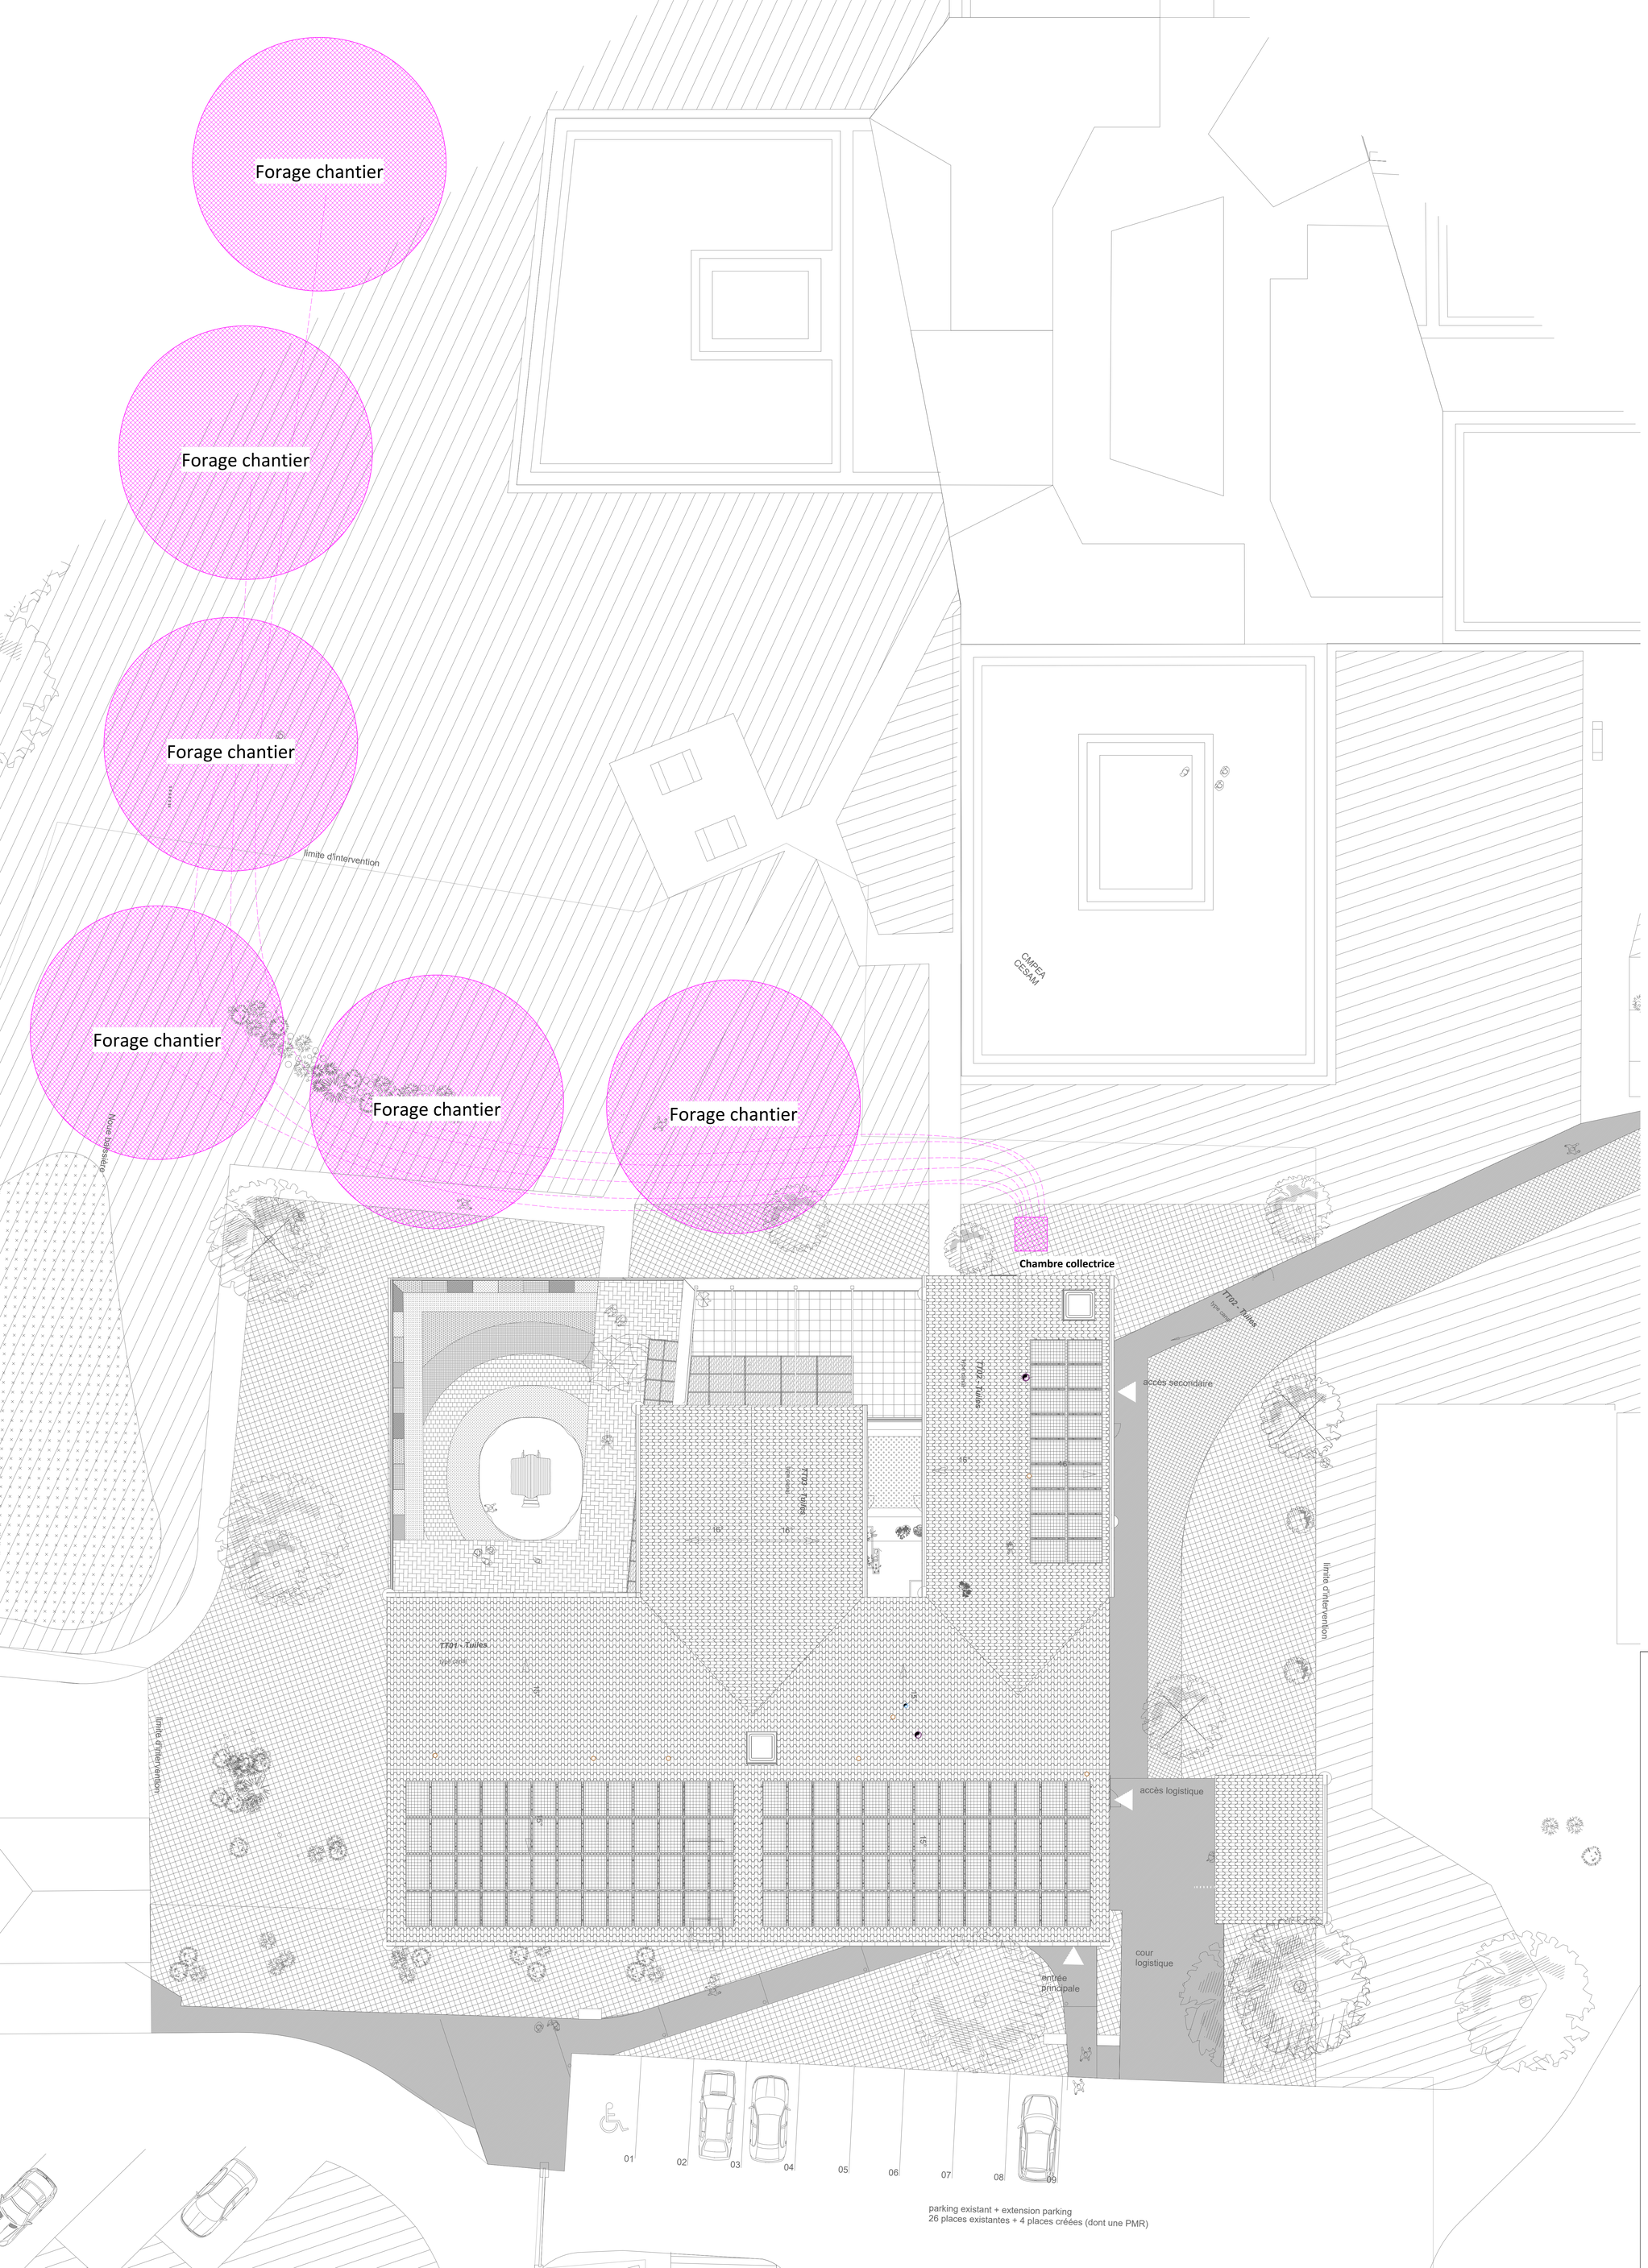

CONSTRUCTION DU CENTRE DE PERINATALITE 113

CENTRE HOSPITALIER
HENRI LABORIT
86000 POITIERS

Maître d'ouvrage : **CENTRE HOSPITALIER HENRI LABORIT**
370 avenue Jacques Coeur
86021 POITIERS

Maître d'oeuvre : **MURISSERIE**
18 rue du calvaire
44010 NANTES Cedex 1

B.E.T. ISOCRATE
Dossier n° 23.0253 | Réf. ST.AC
6, rue des Sassafras
44300 NANTES
Téléphone : 02.51.89.77.50
E-mail : infos@isocrate.com - Site Internet : www.isocrate.com

Ce plan n'est valable que pour le lot considéré.
Pour tout autre renseignement, il est nécessaire de se reporter au plan architecte ou à l'existant

FORAGE

Plan Masse - Forage géothermique

Date	Plan N°	Echelle	Phase
Janvier 2026	MASSE 01	1/100	DCE