

B.E.T. ISOCRATE

Dossier n° 24.0354 | Réf. CMU

6, rue des Sassafras BP 70121
44301 NANTES CEDEX 3






Téléphone : 02.51.89.77.50 - Télécopie : 02.51.89.03.78
E-mail : infos@isocrate.com - Site Internet : www.isocrate.com

Ce plan n'est valable que pour le lot considéré.
Pour tout autre renseignement, il est nécessaire de se reporter au plan architecte ou à l'existant

Maître d'ouvrage :
 CENTRE HOSPITALIER HENRI LABORIT - POITIERS

POITIERS
 PROJET DE CONSTRUCTION D'UN CENTRE
 DE PERINATALITE

TGBT


IND.	DATE	MODIFICATIONS
 E		
 D		
 C		
 B		
 A	01/26	1ère diffusion

CE SCHEMA NE PEUT ETRE COMMUNIQUE SANS AUTORISATION


SCHEMA :

REGIME DE NEUTRE : Tns


RESERVE 50%

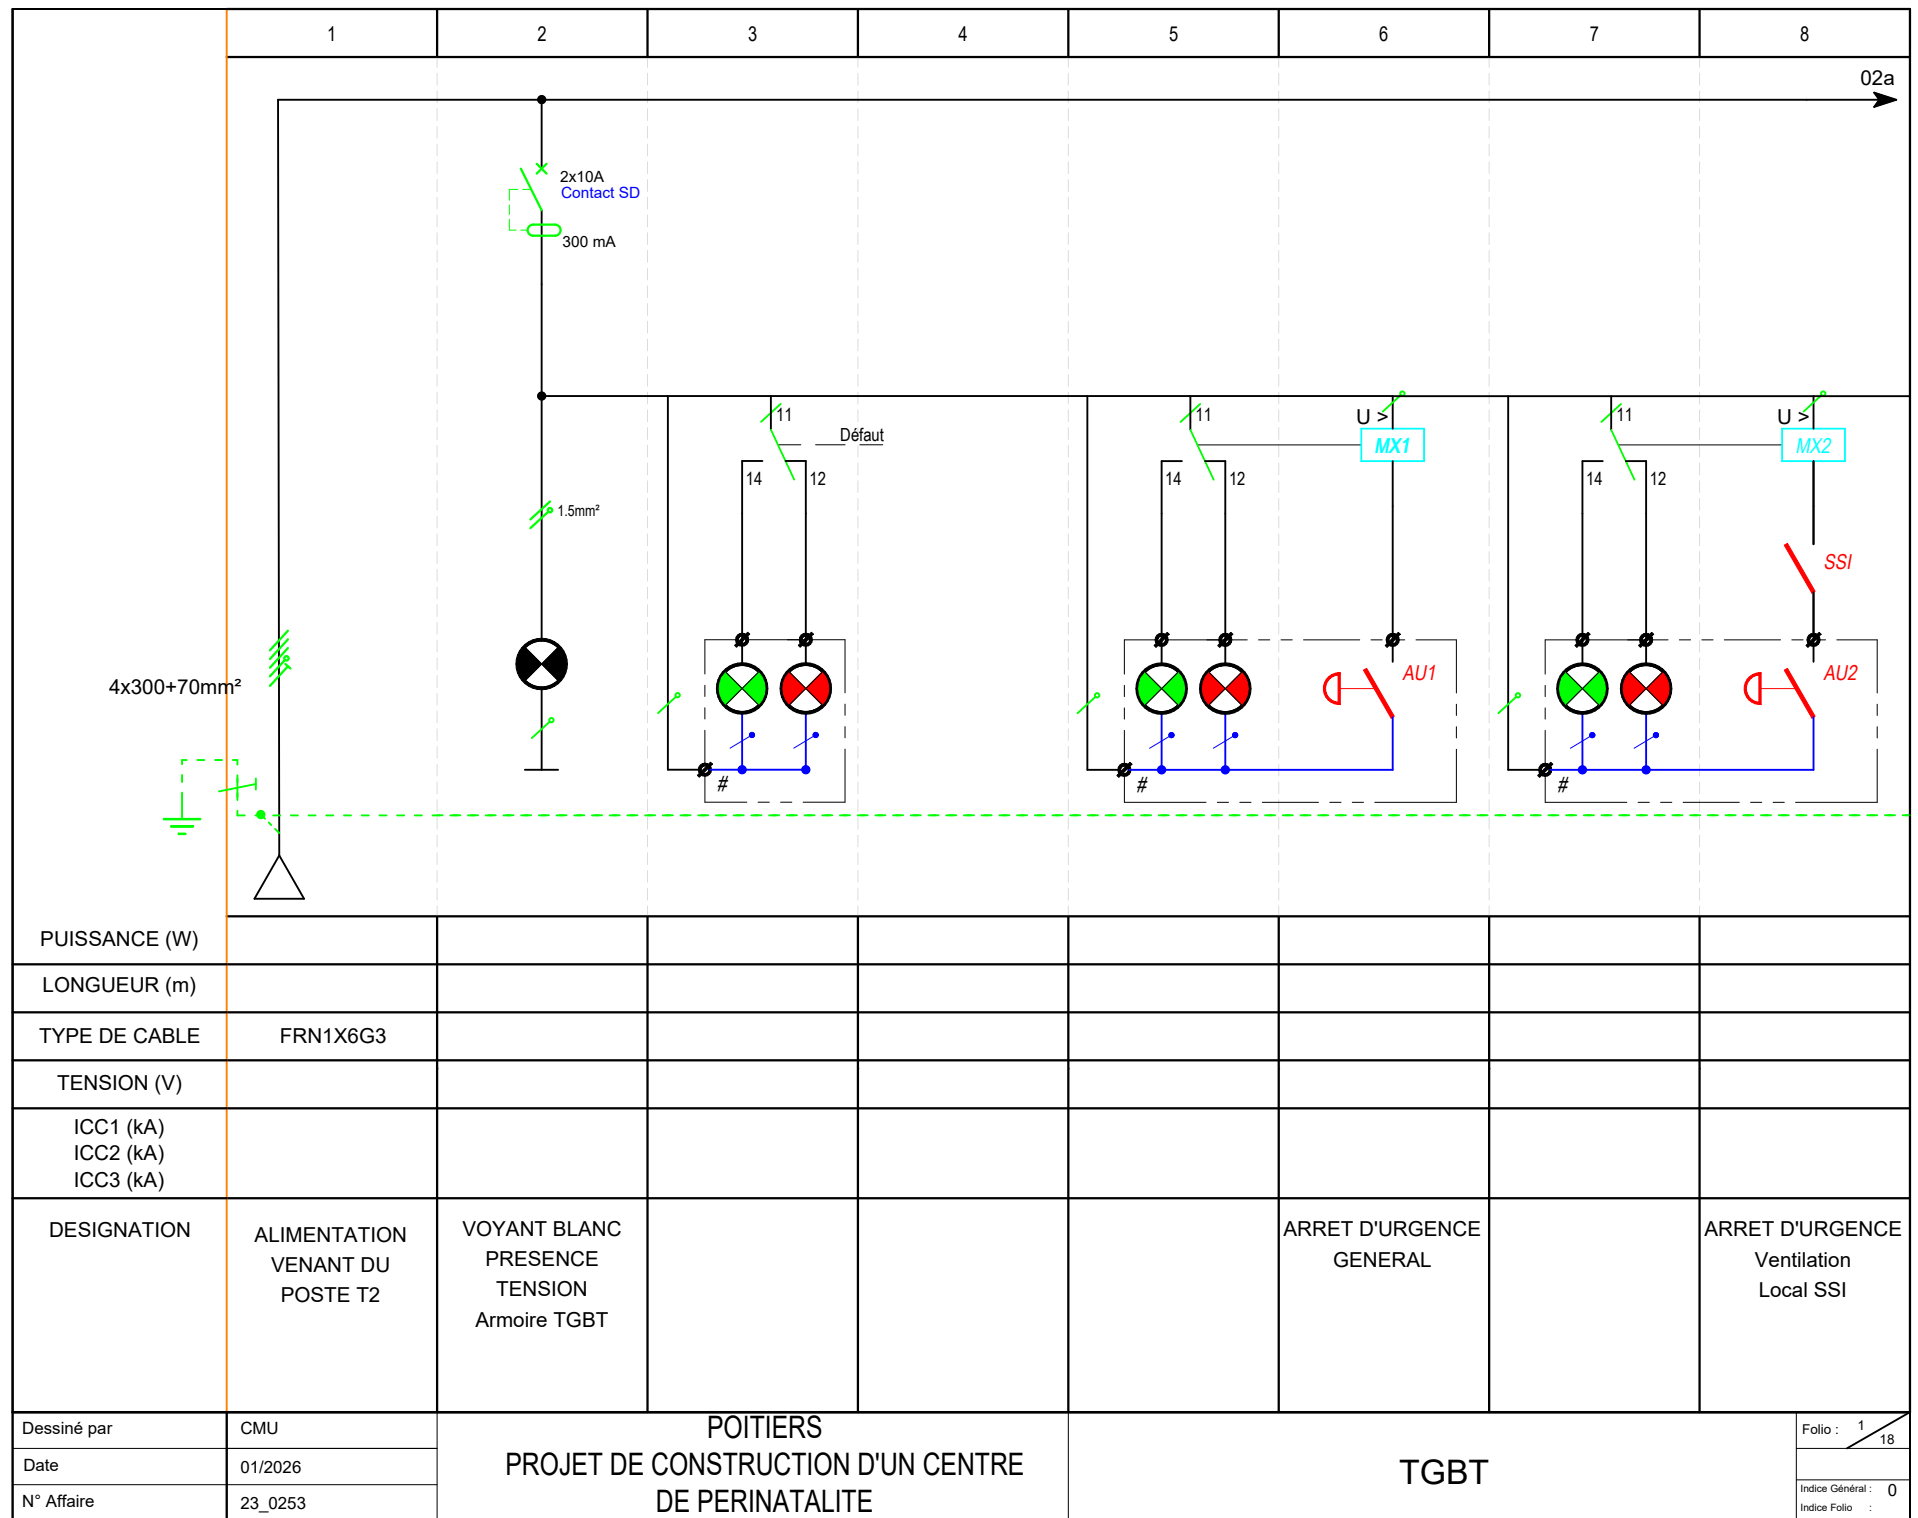


	17	18	19	20	21	22	23	24
PUissance (W)								
Longueur (m)								
Type de Cable		FRN1X6G3	FRN1X6G3	FRN1X6G3	FRN1X6G3	FRN1X6G3	FRN1X6G3	FRN1X6G3
Tension (V)		230 V	230 V	230 V	230 V	230 V	230 V	230 V
ICC1 (kA) ICC2 (kA) ICC3 (kA)								
Designation		Eclairage Salle polyvalente ADM02, psychomotricienne ADM08 Orthophoniste ADM07	Eclairage Salle psy ADM09 Bureau cadre ADM06 Bureau MED ADM05 Bureau MED ADM 05	Eclairage Salle créativité papouille	Eclairage circulation HDJ	ECLAIRAGE DE SECURITE BAES	Eclairage circulation HDJ	ECLAIRAGE DE SECURITE BAES
Dessiné par	CMU	POITIERS PROJET DE CONSTRUCTION D'UN CENTRE DE PERINATALITE				TGBT		Folio : 18
Date	01/2026							Indice Général : 0
N° Affaire	23_0253							Indice Folio :

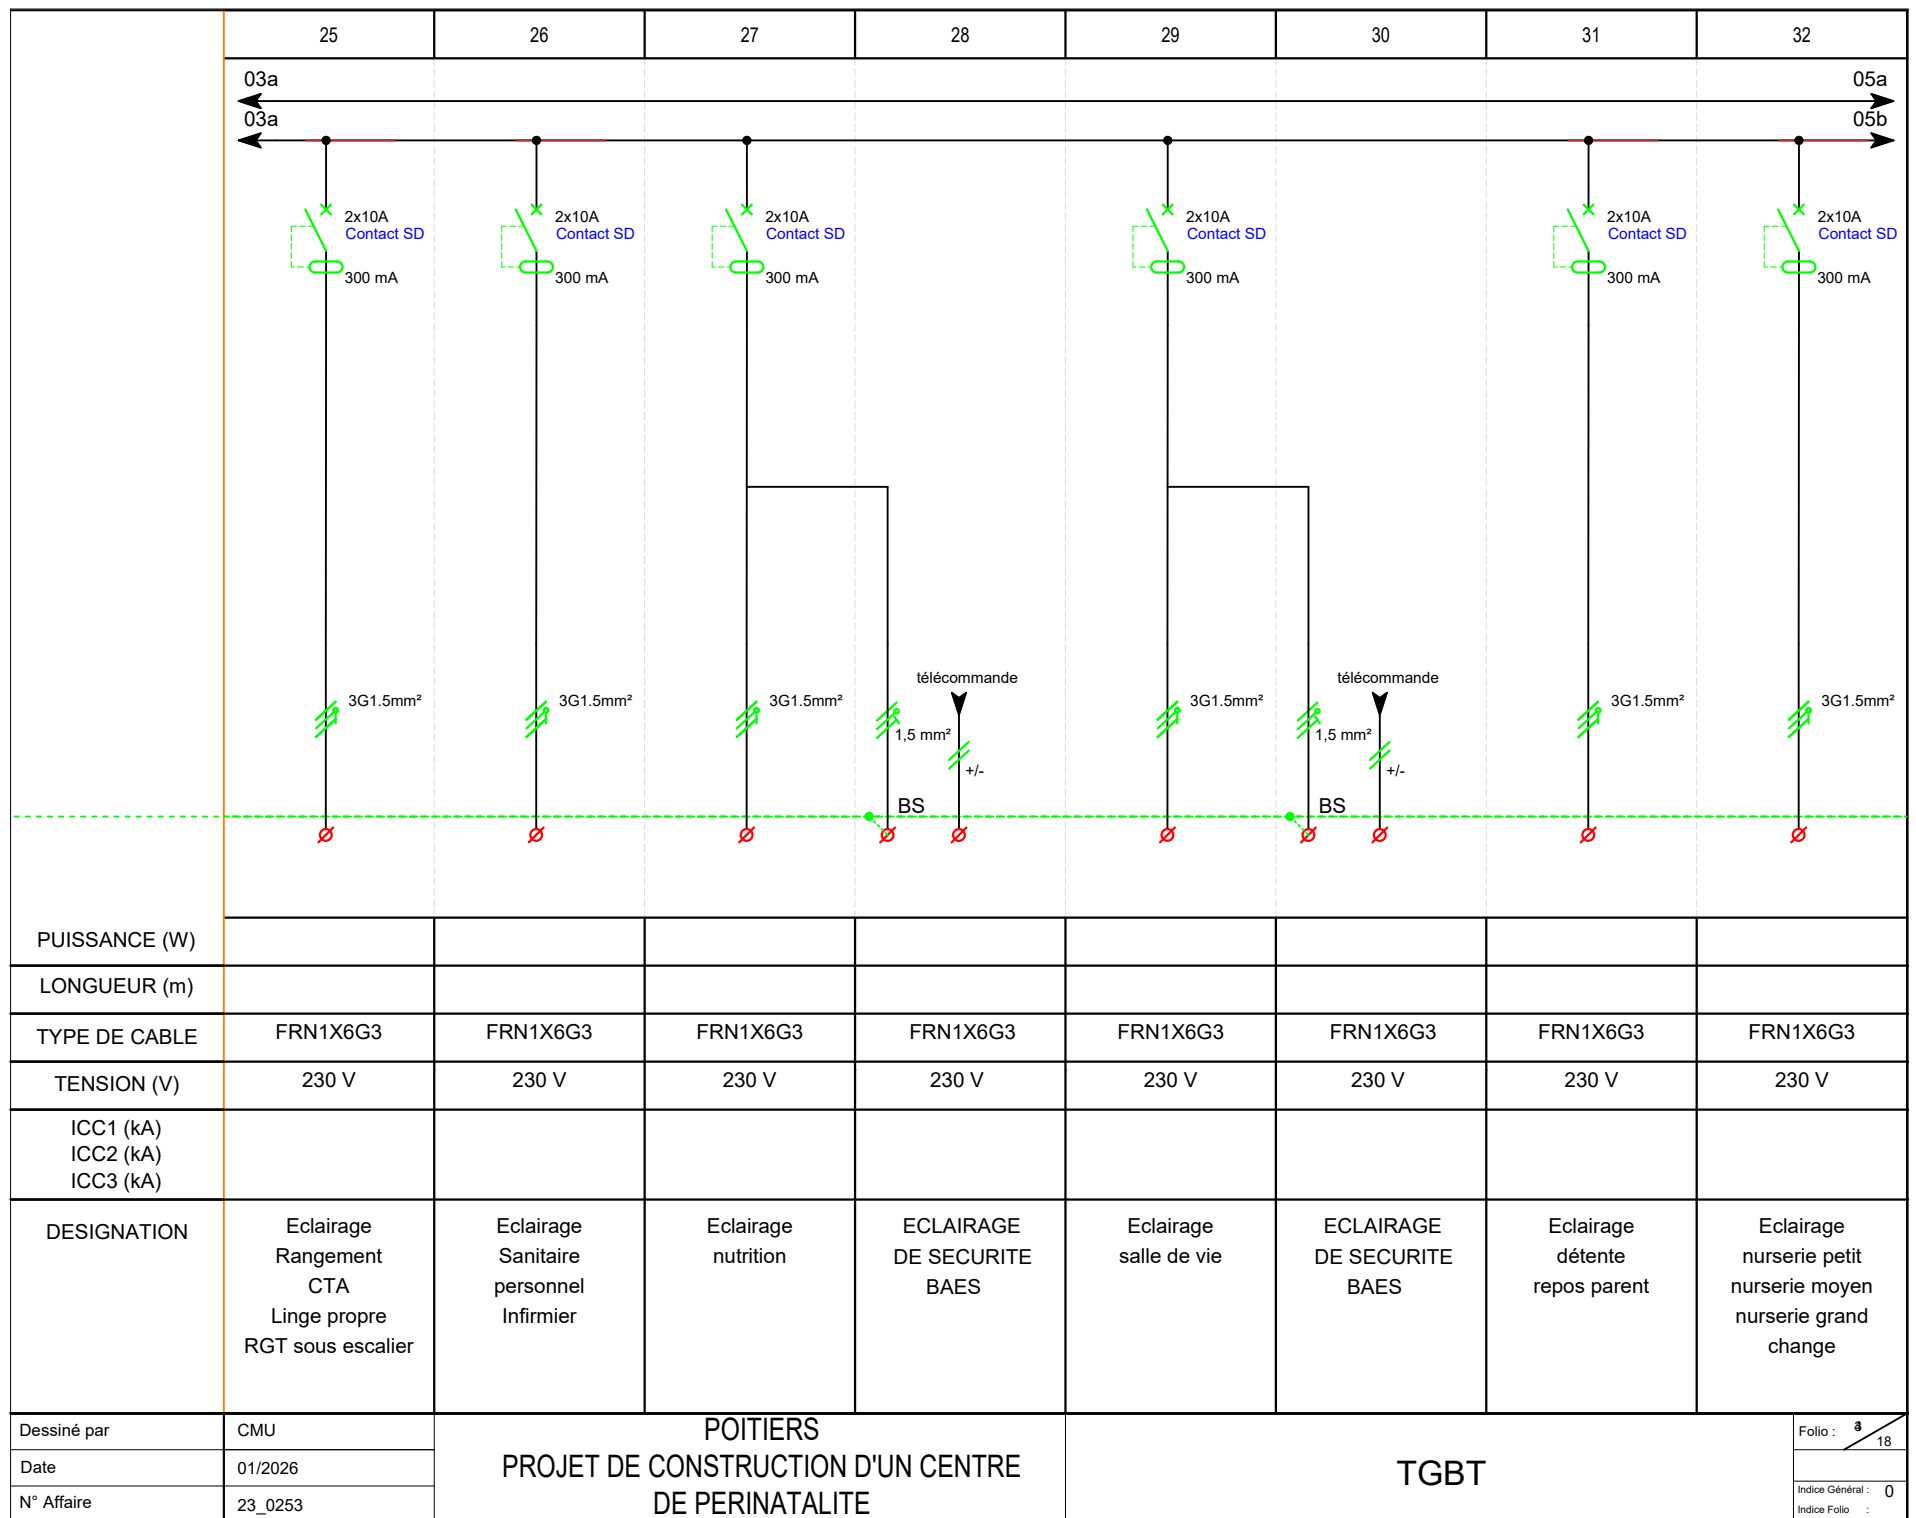



	34	35	36	37	38	39	40	41
04a	←							
04a	→							
06a	←							
06b	→							
PUISSANCE (W)								
LONGUEUR (m)								
TYPE DE CABLE	FRN1X6G3	FRN1X6G3	FRN1X6G3	FRN1X6G3	FRN1X6G3	FRN1X6G3	FRN1X6G3	FRN1X6G3
TENSION (V)	230 V	230 V	230 V	230 V	230 V	230 V	230 V	230 V
ICC1 (kA) ICC2 (kA) ICC3 (kA)								
DESIGNATION	Eclairage circulation nurserie	ECLAIRAGE DE SECURITE BAES	Eclairage circulation vestiaire parent	Eclairage circulation circ 5	ECLAIRAGE DE SECURITE BAES	Eclairage sanitaire parent Sanitaire LC08	Eclairage CTA VDI	ECLAIRAGE DE SECURITE BAES
Dessiné par	CMU	POITIERS PROJET DE CONSTRUCTION D'UN CENTRE DE PERINATALITE			TGBT			Folio : 5 / 18
Date	01/2026							Indice Général : 0
N° Affaire	23_0253							Indice Folio :

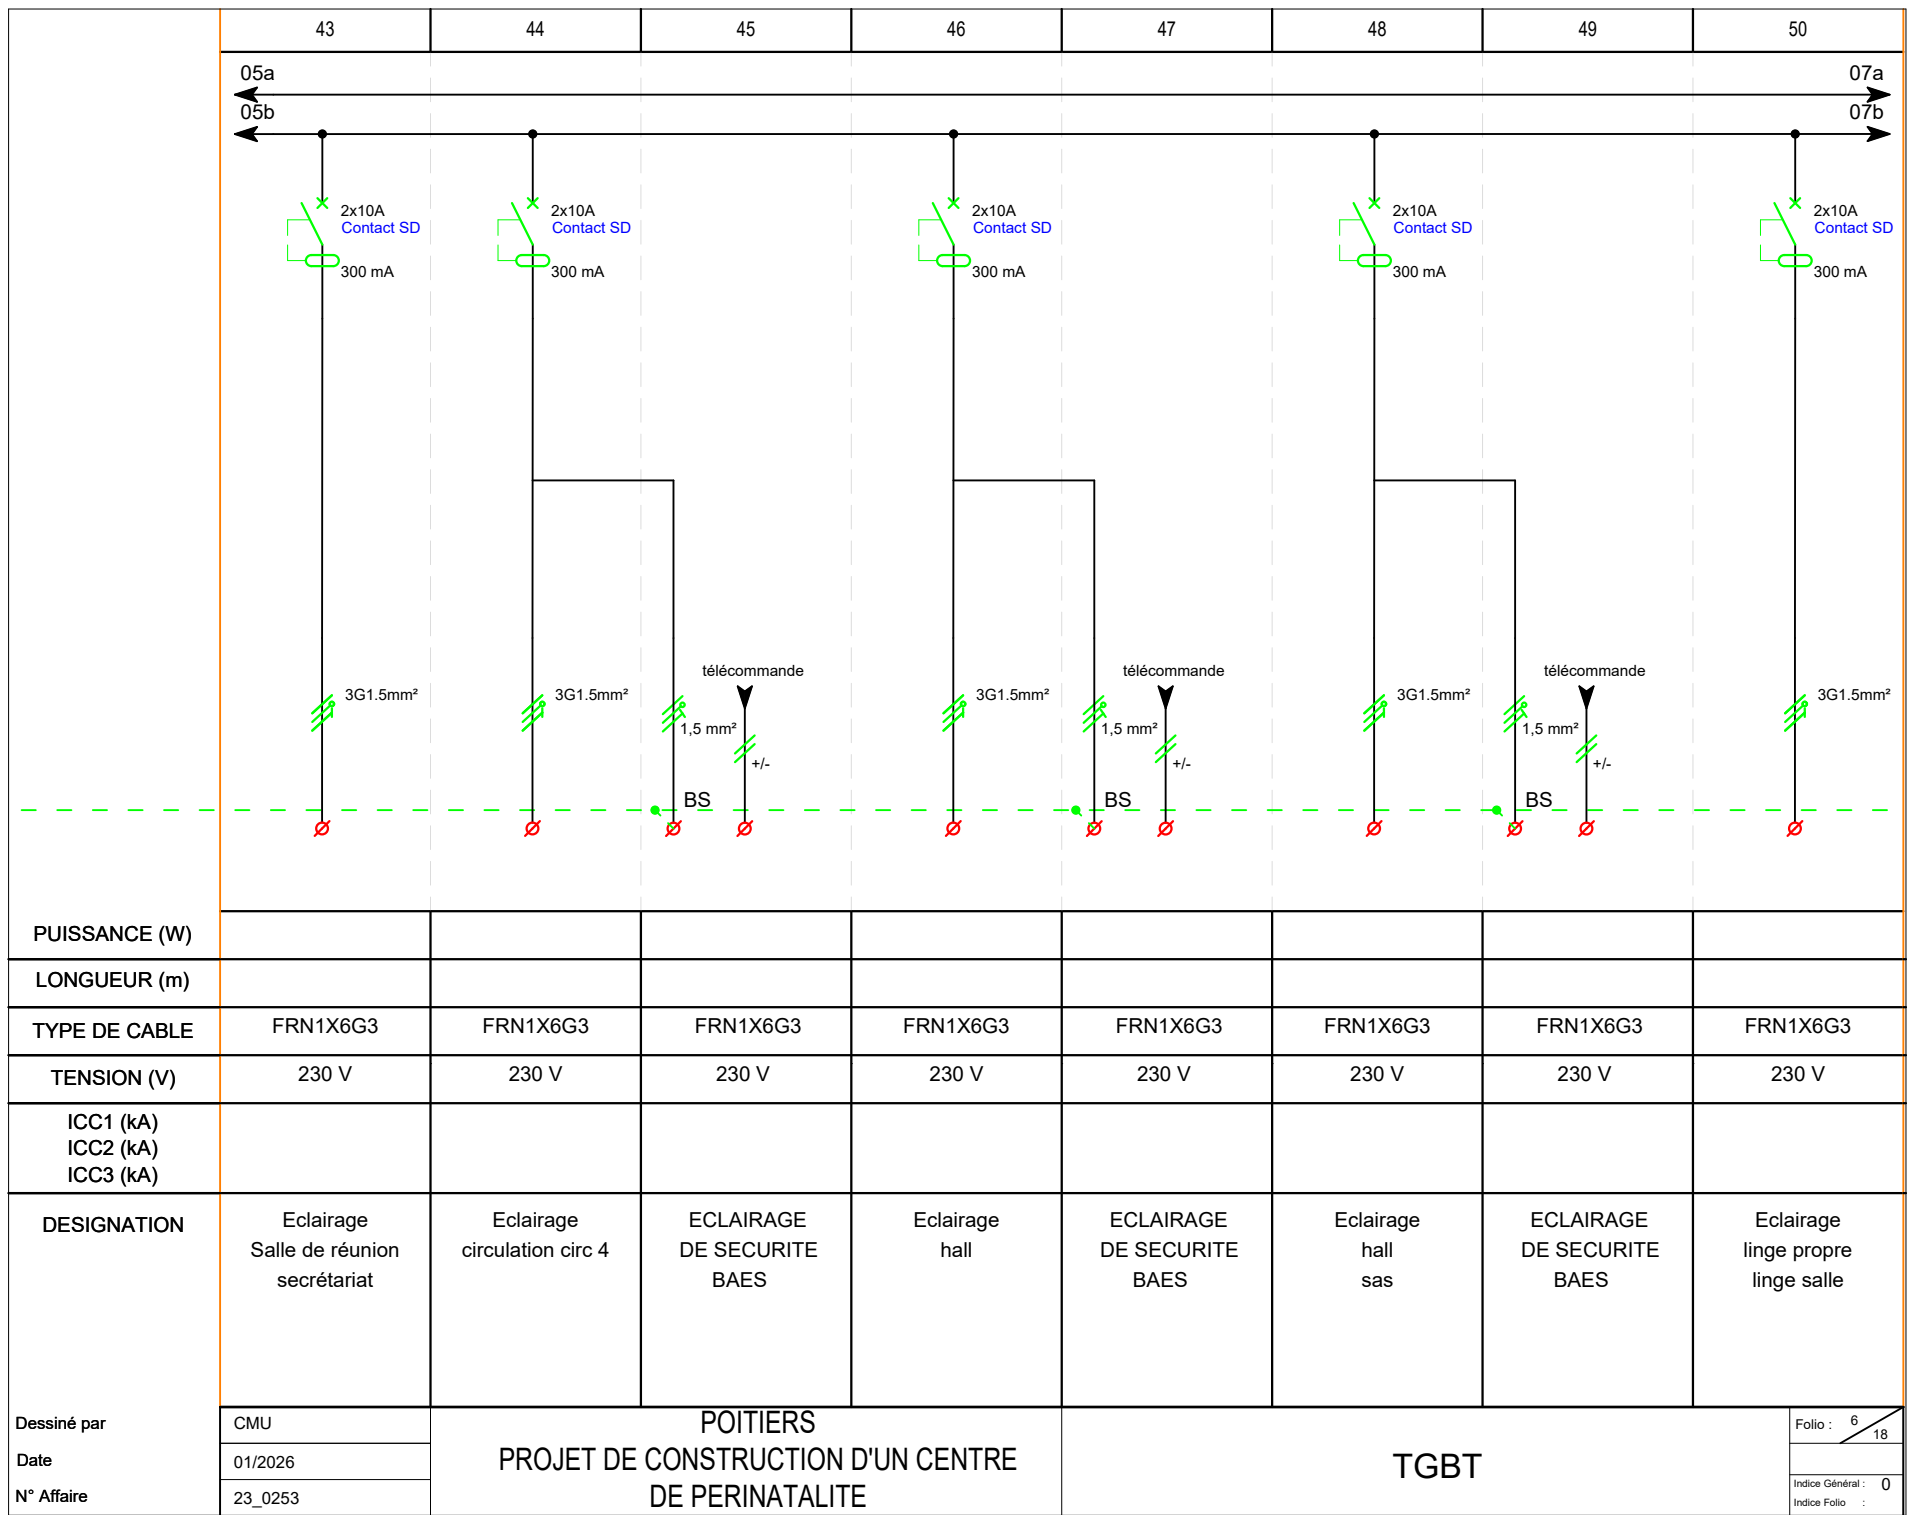



	52	53	54	55	56	57	58	59
PUISSANCE (W)								
LONGUEUR (m)								
TYPE DE CABLE	FRN1X6G3	FRN1X6G3	FRN1X6G3	FRN1X6G3	FRN1X6G3			
TENSION (V)	230 V	230 V	230 V	230 V	230 V			
ICC1 (kA) ICC2 (kA) ICC3 (kA)								
DESIGNATION	Eclairage escalier	ECLAIRAGE DE SECURITE BAES	Eclairage local pompe à chaleur	ECLAIRAGE DE SECURITE BAES	Eclairage local VDI			
Dessiné par	CMU	POITIERS PROJET DE CONSTRUCTION D'UN CENTRE DE PERINATALITE			TGBT			Folio : 7 / 18
Date	01/2026							Indice Général : 0
N° Affaire	23_0253							Indice Folio :

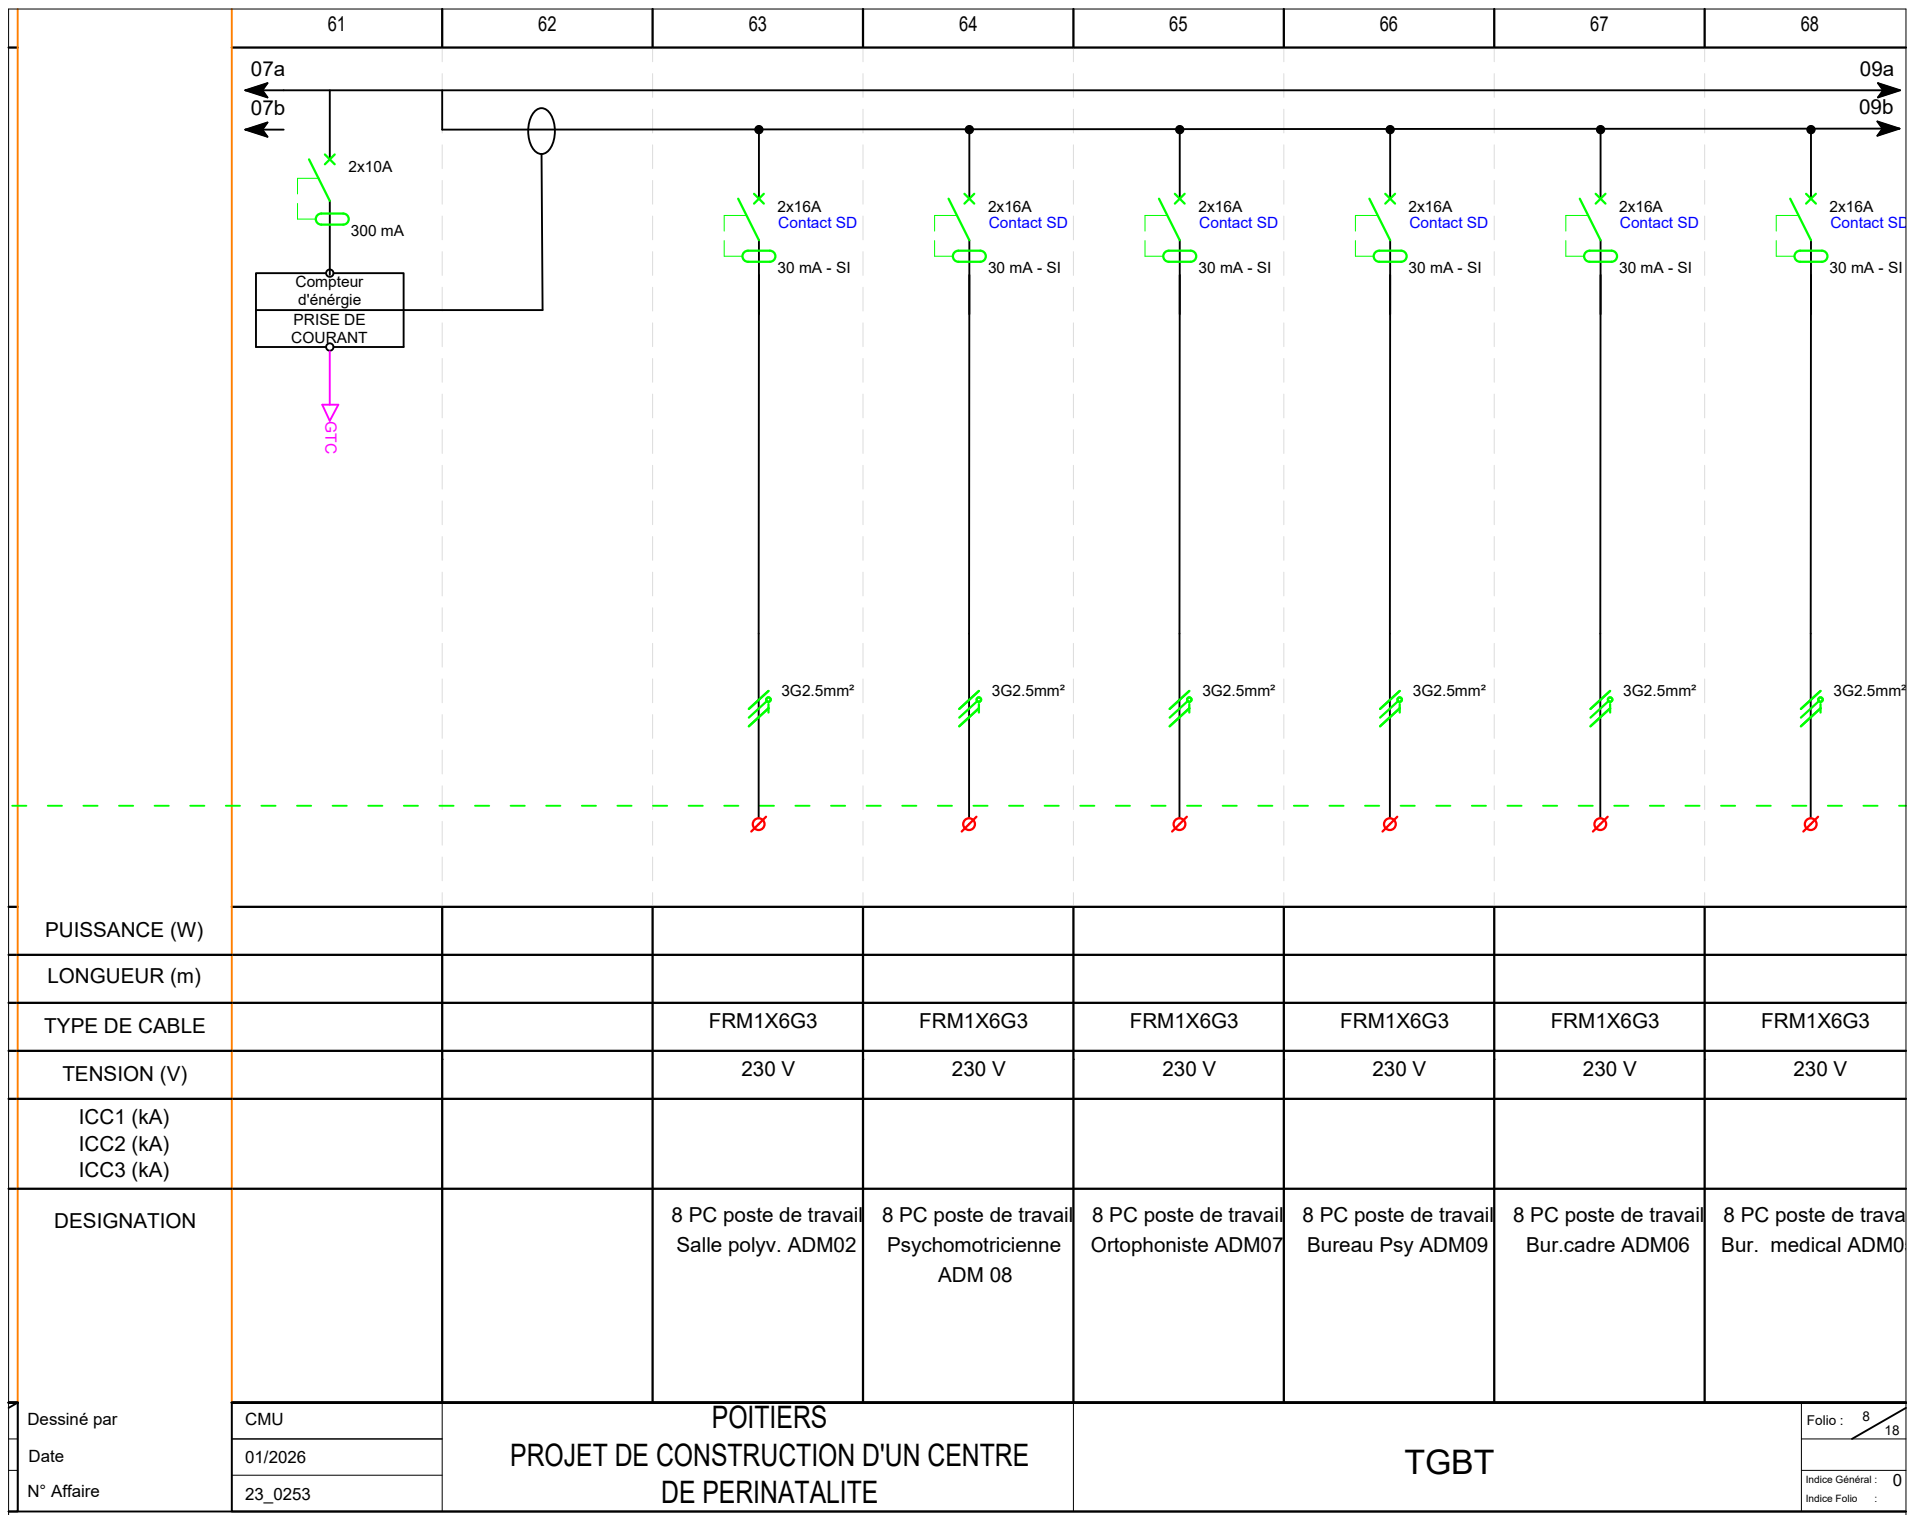


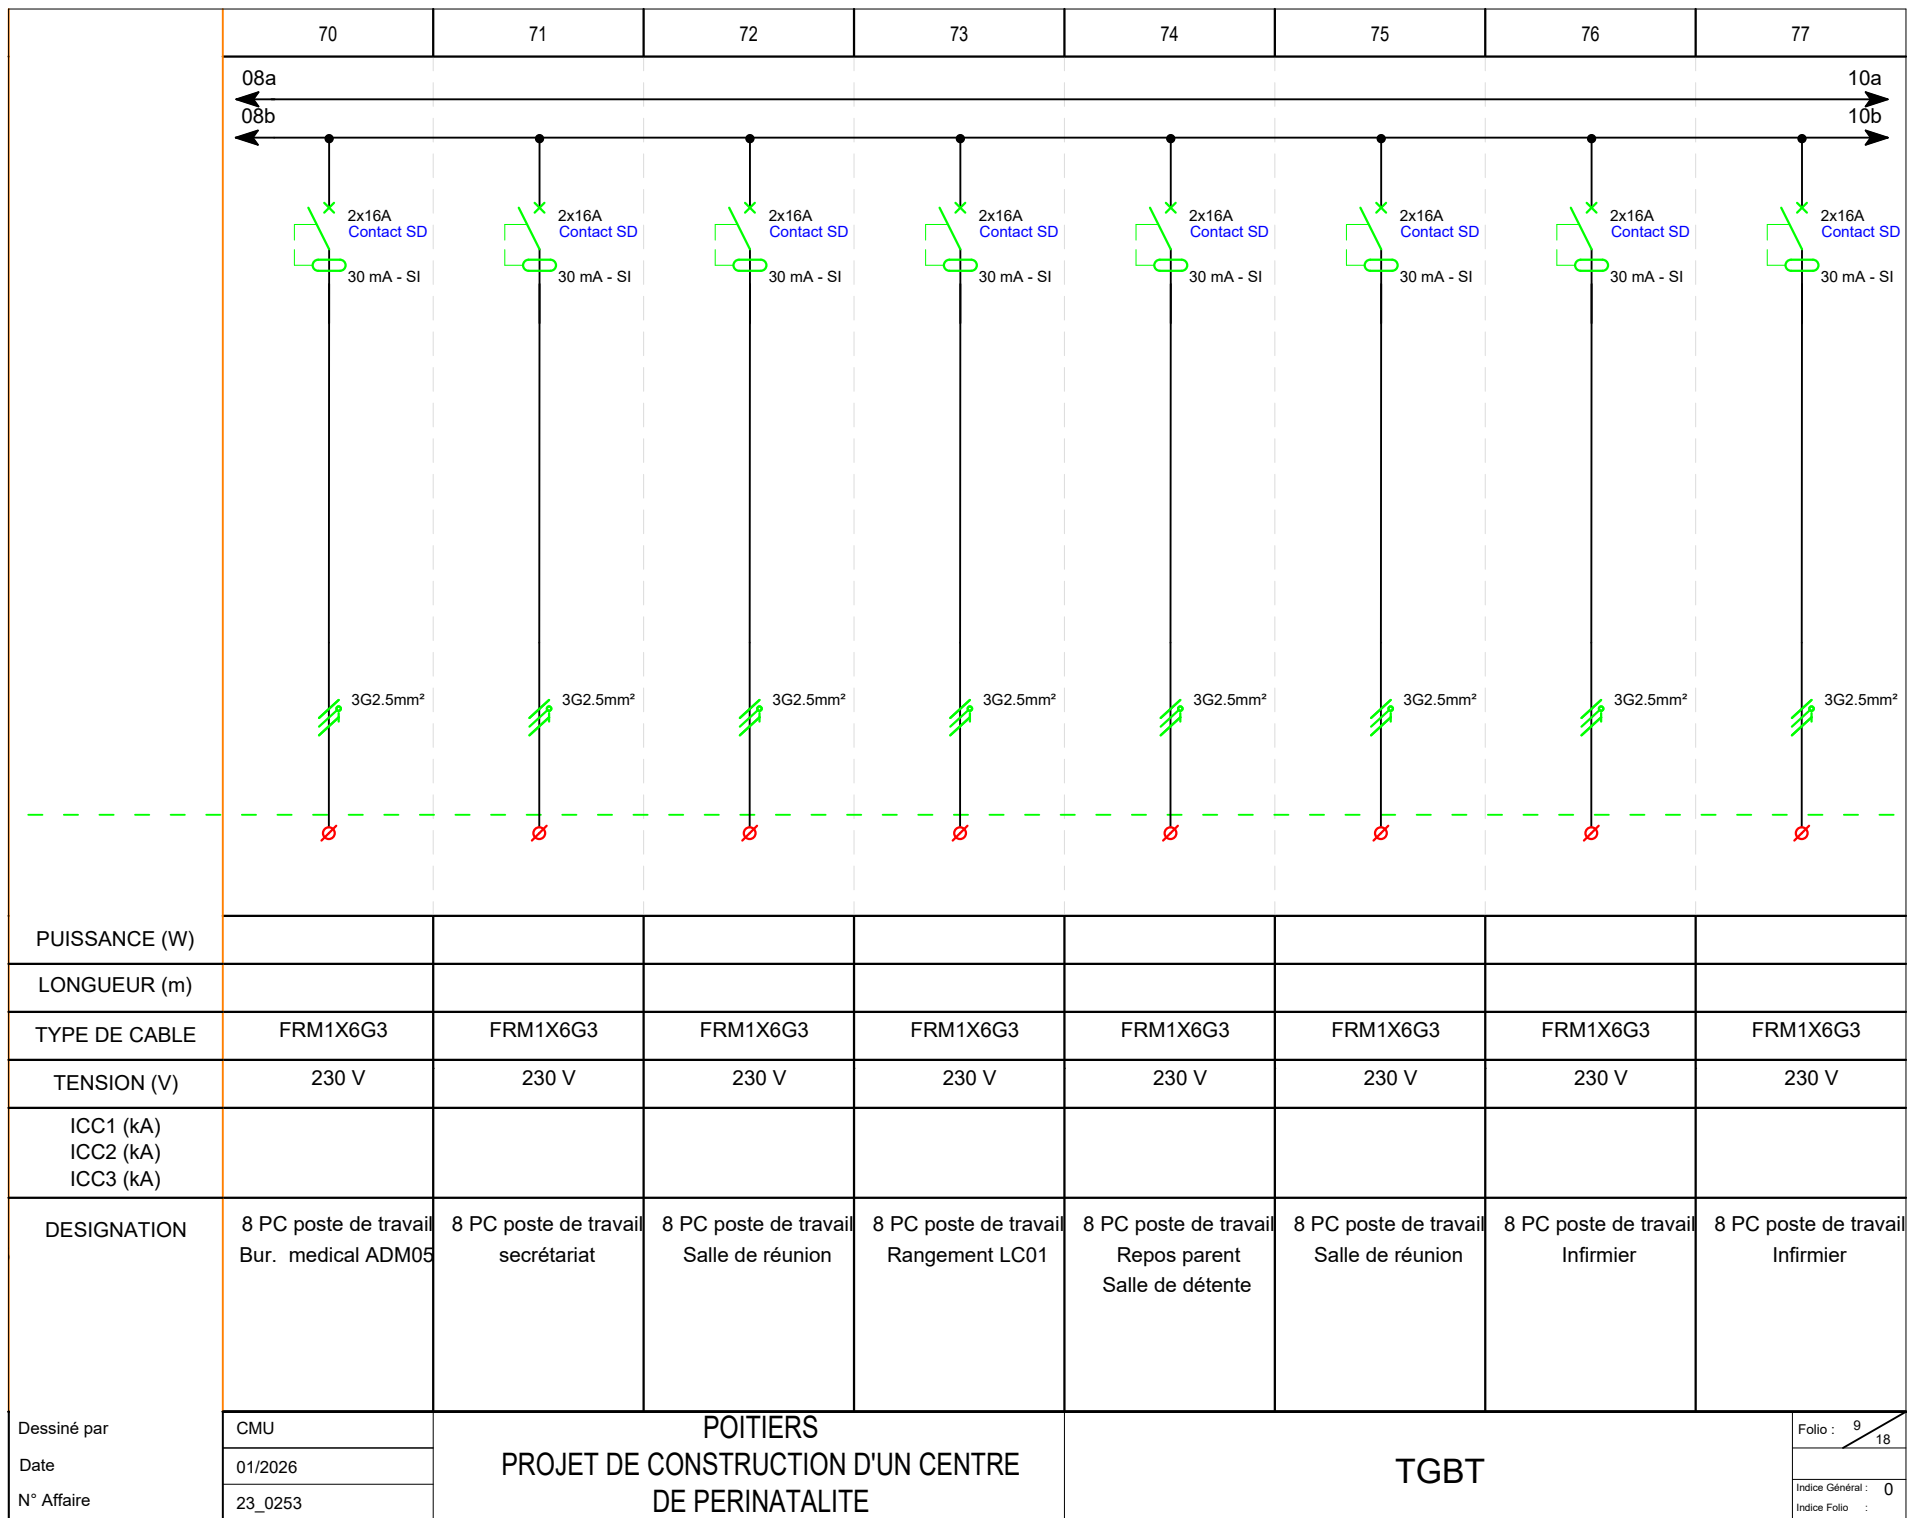


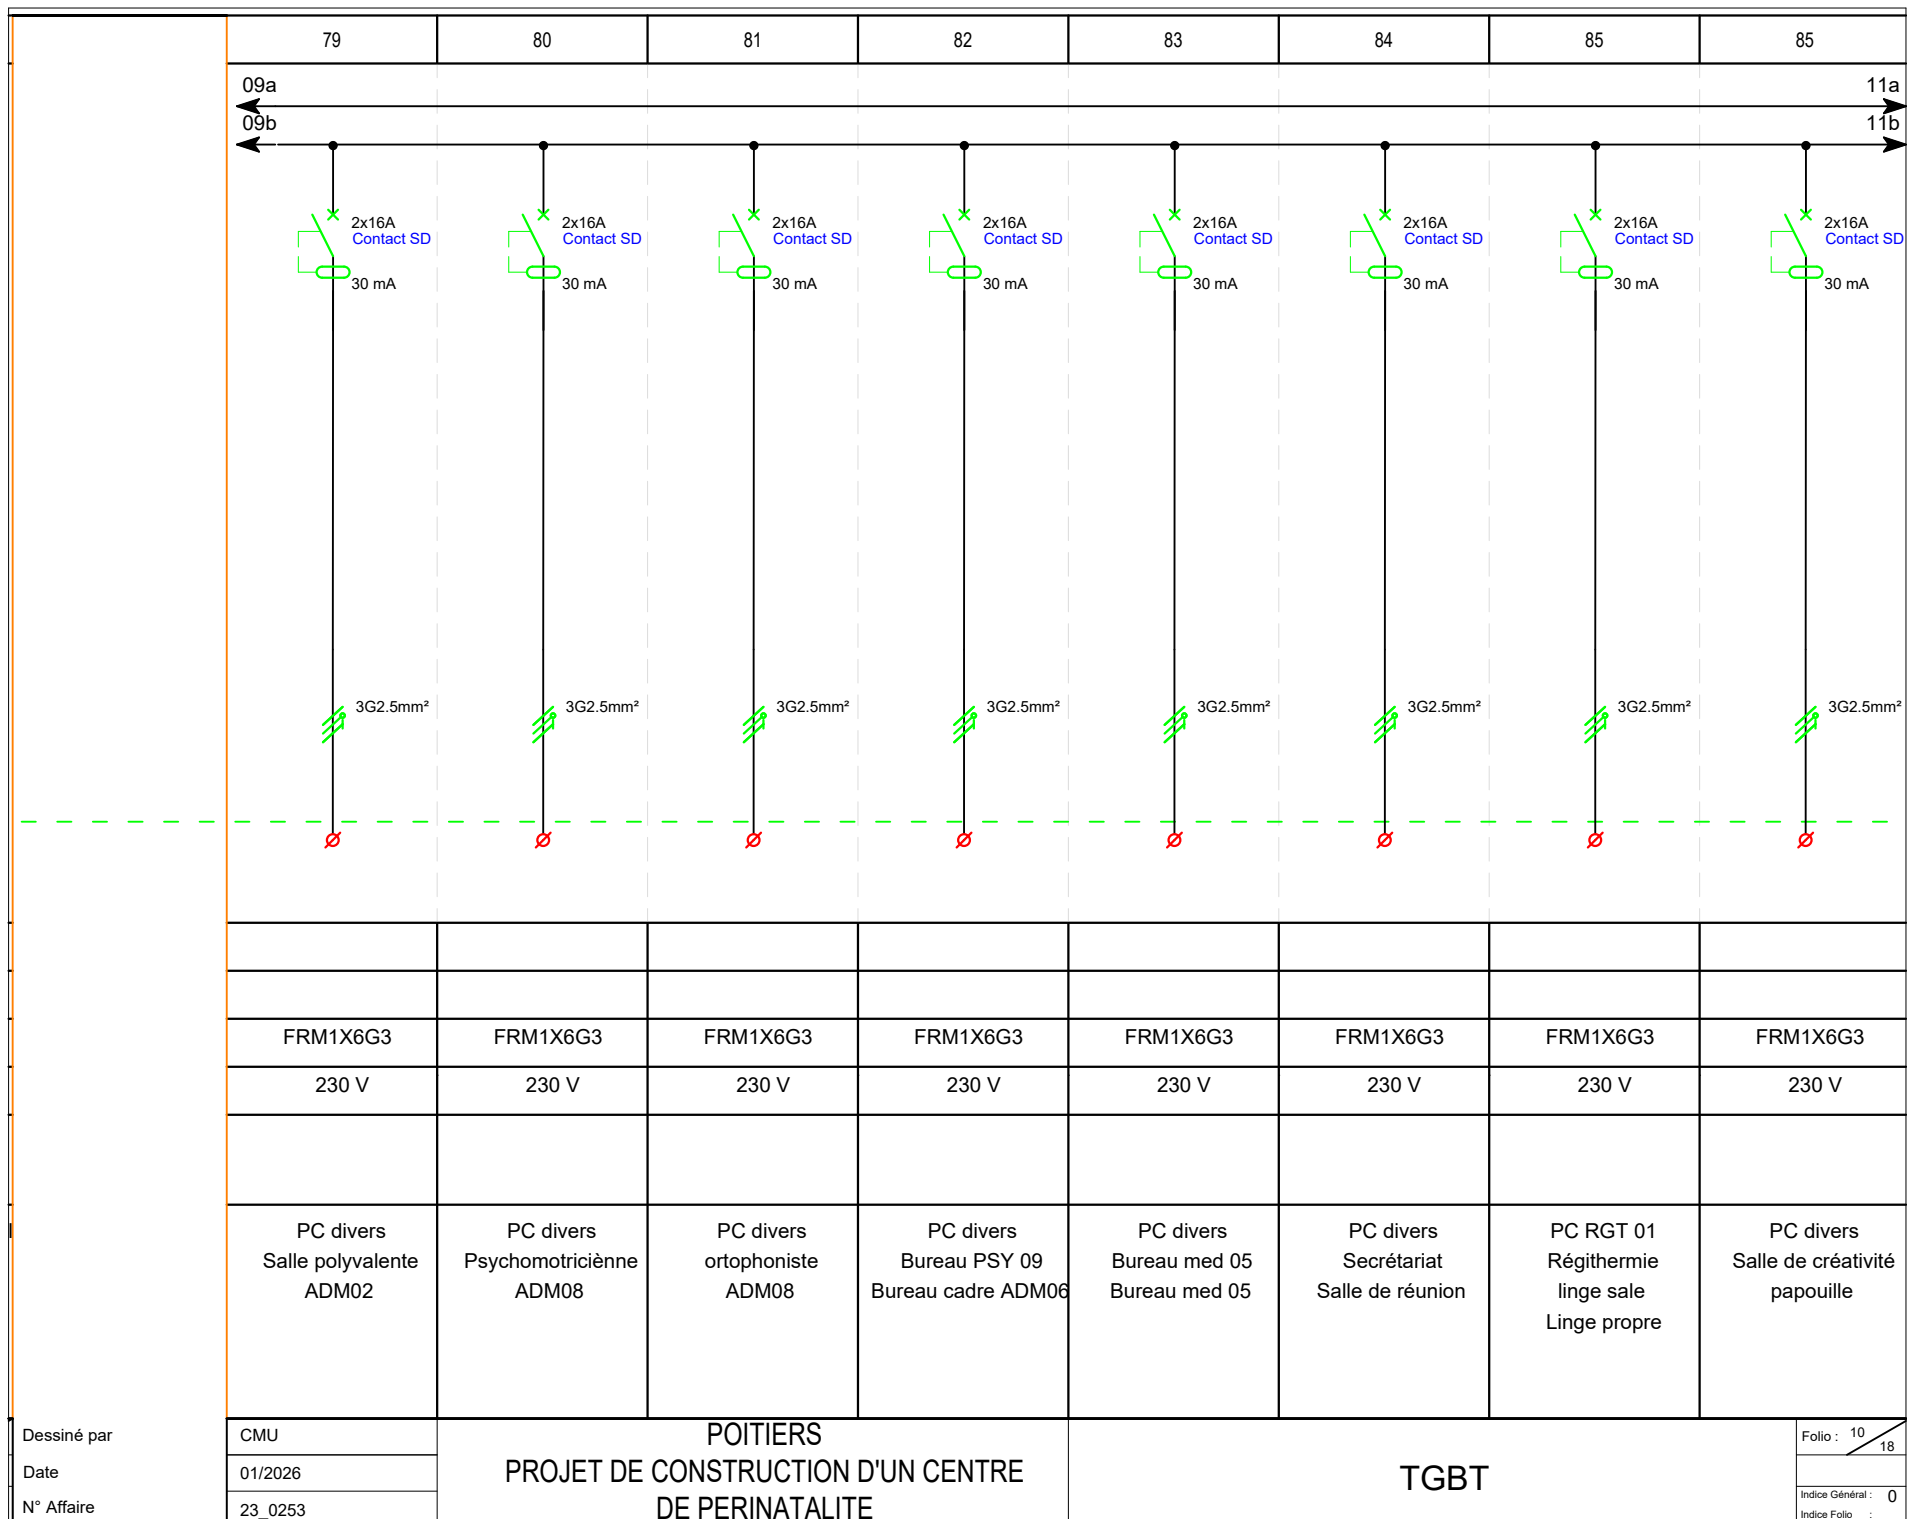


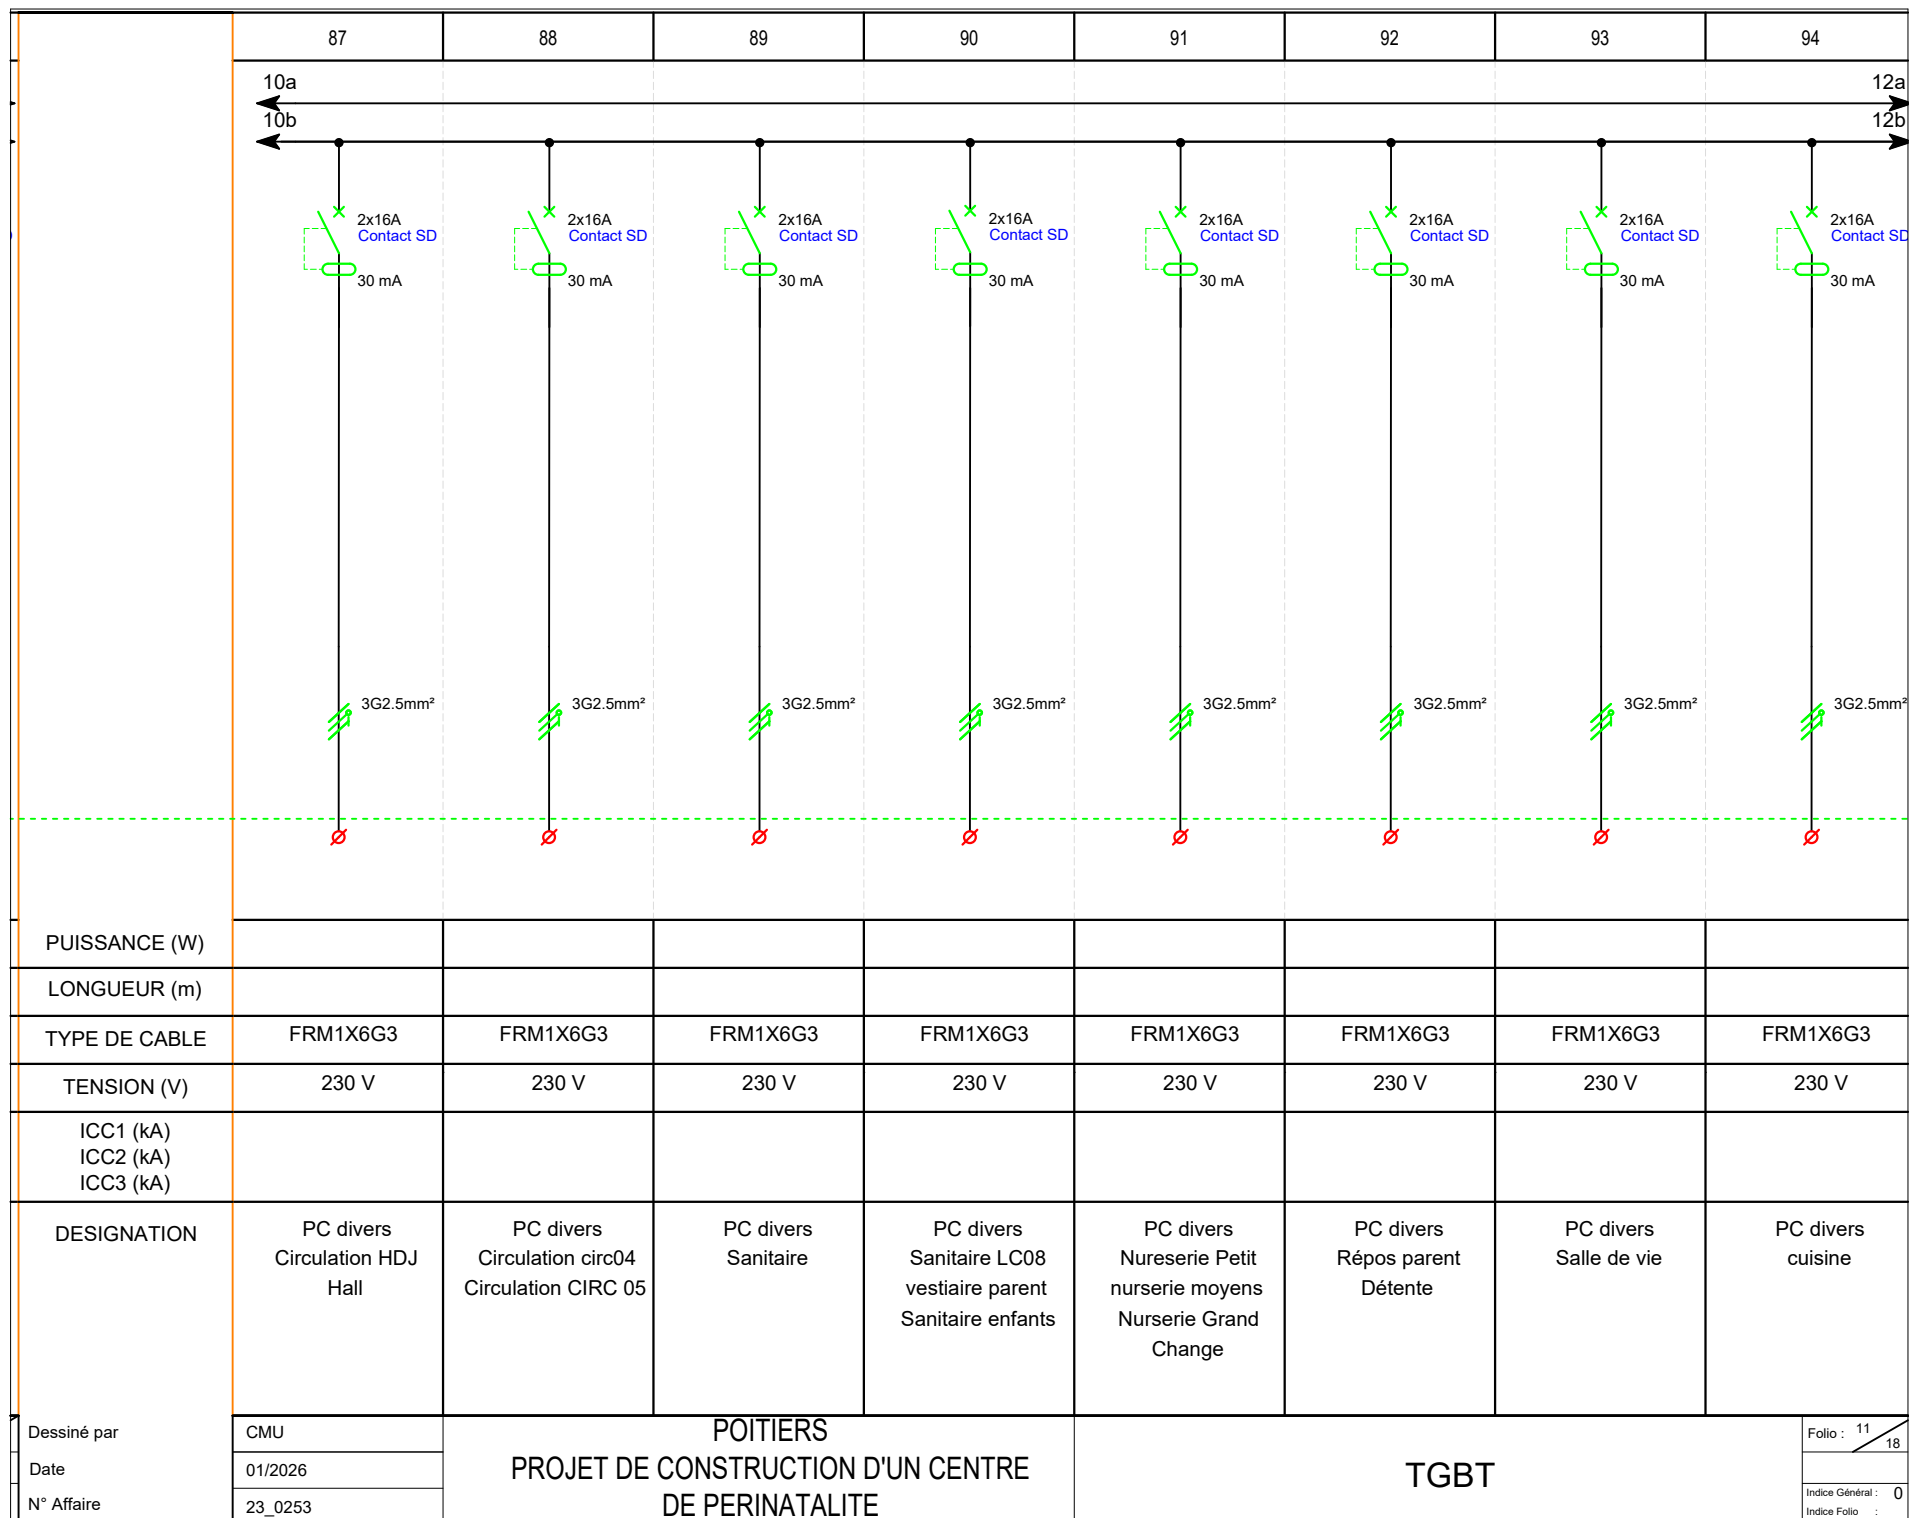


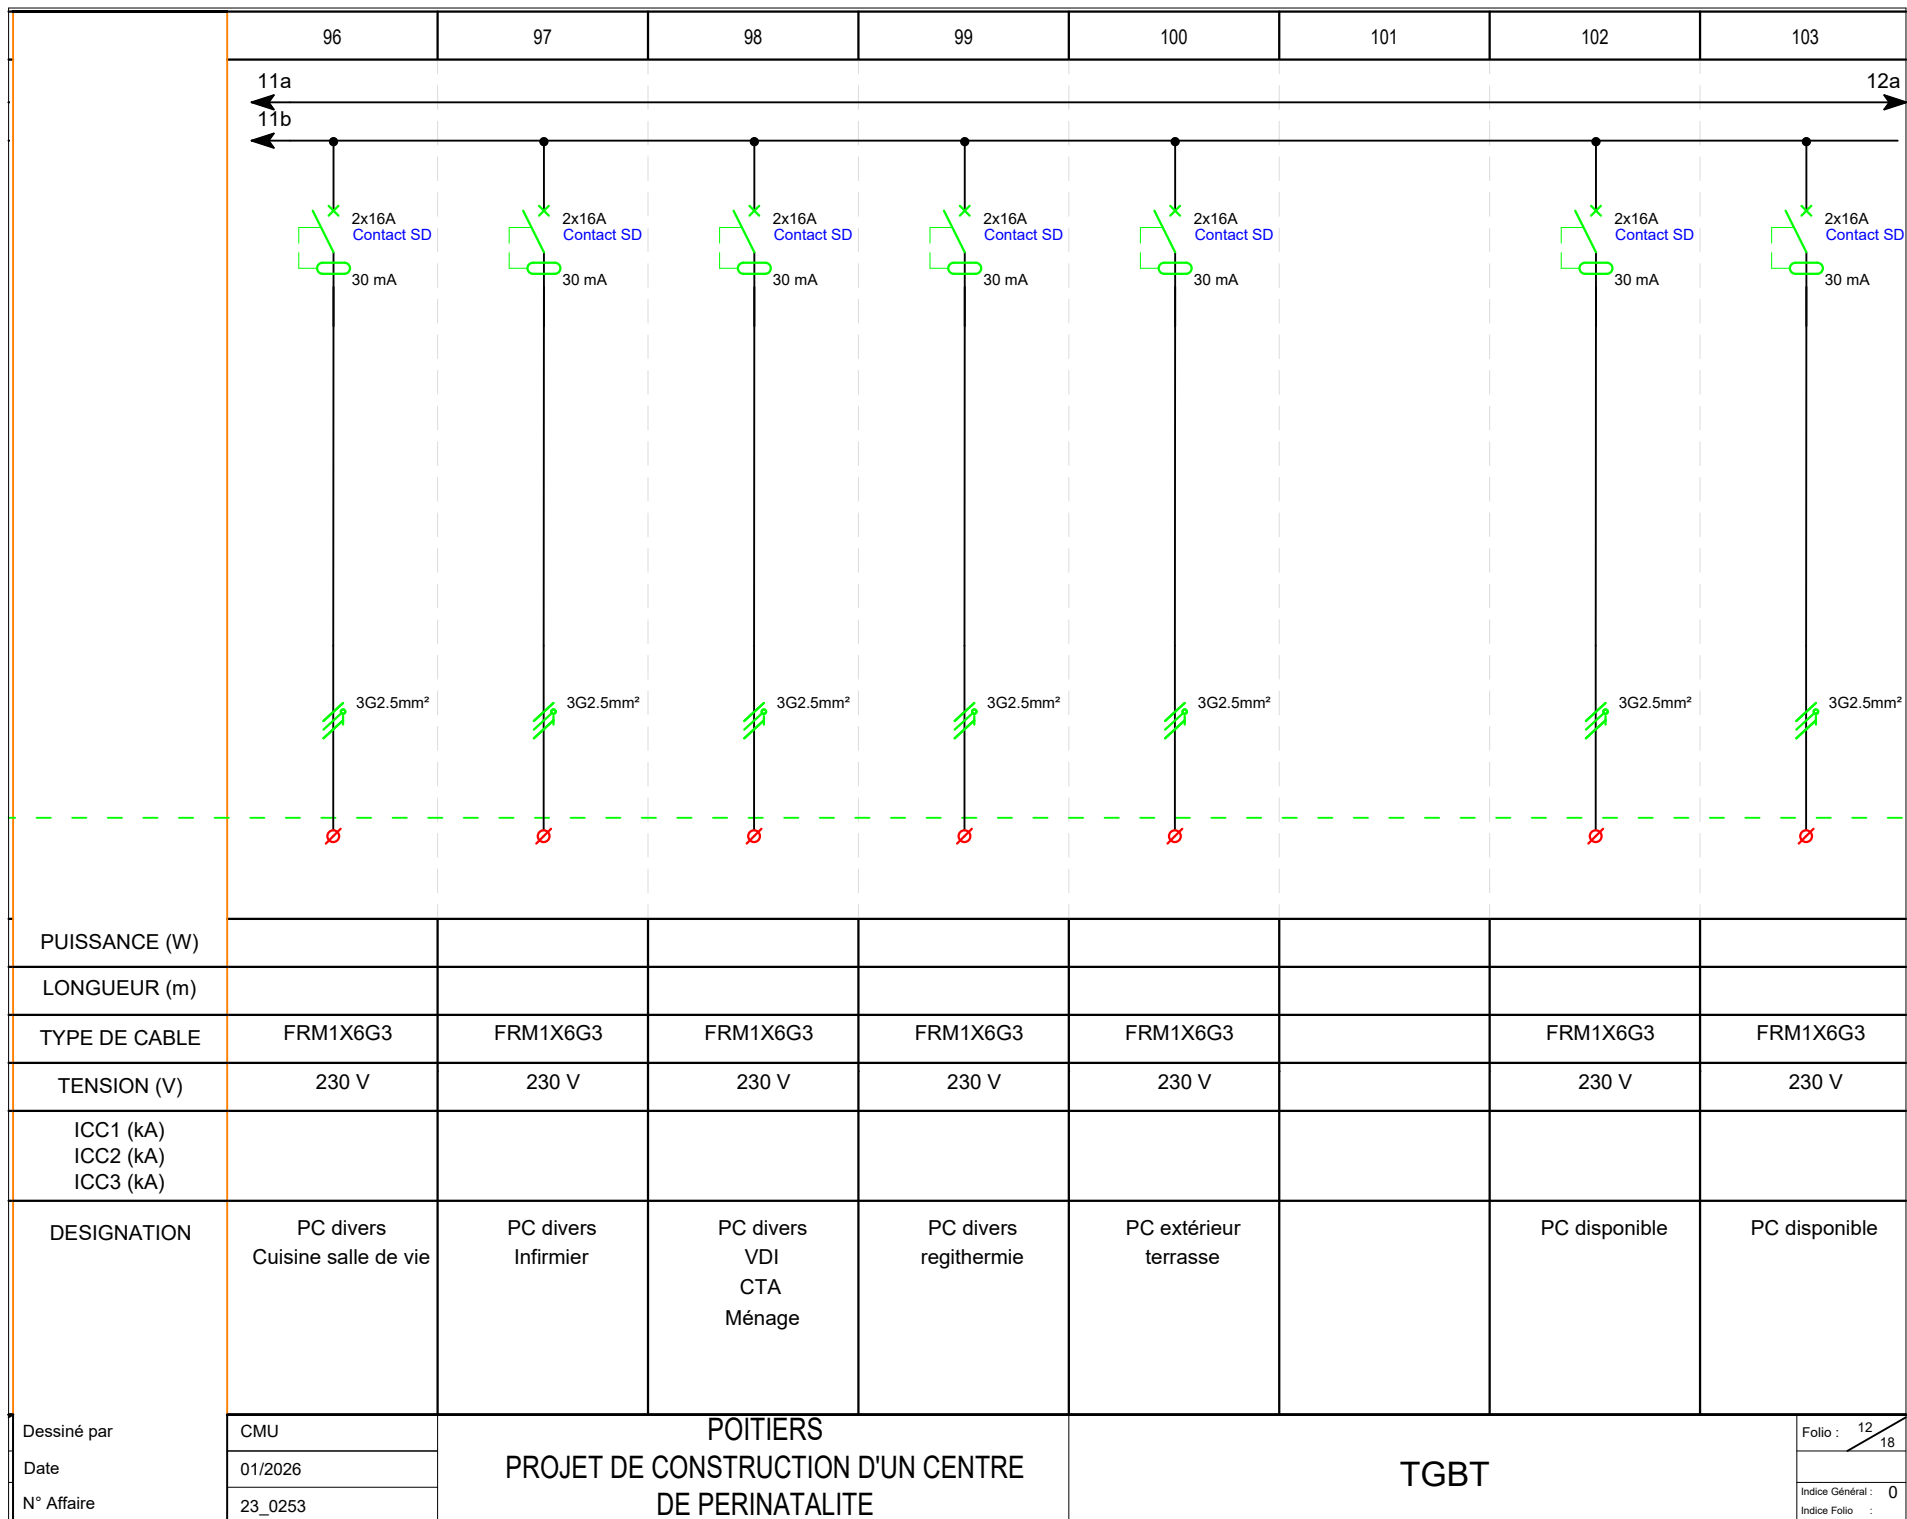


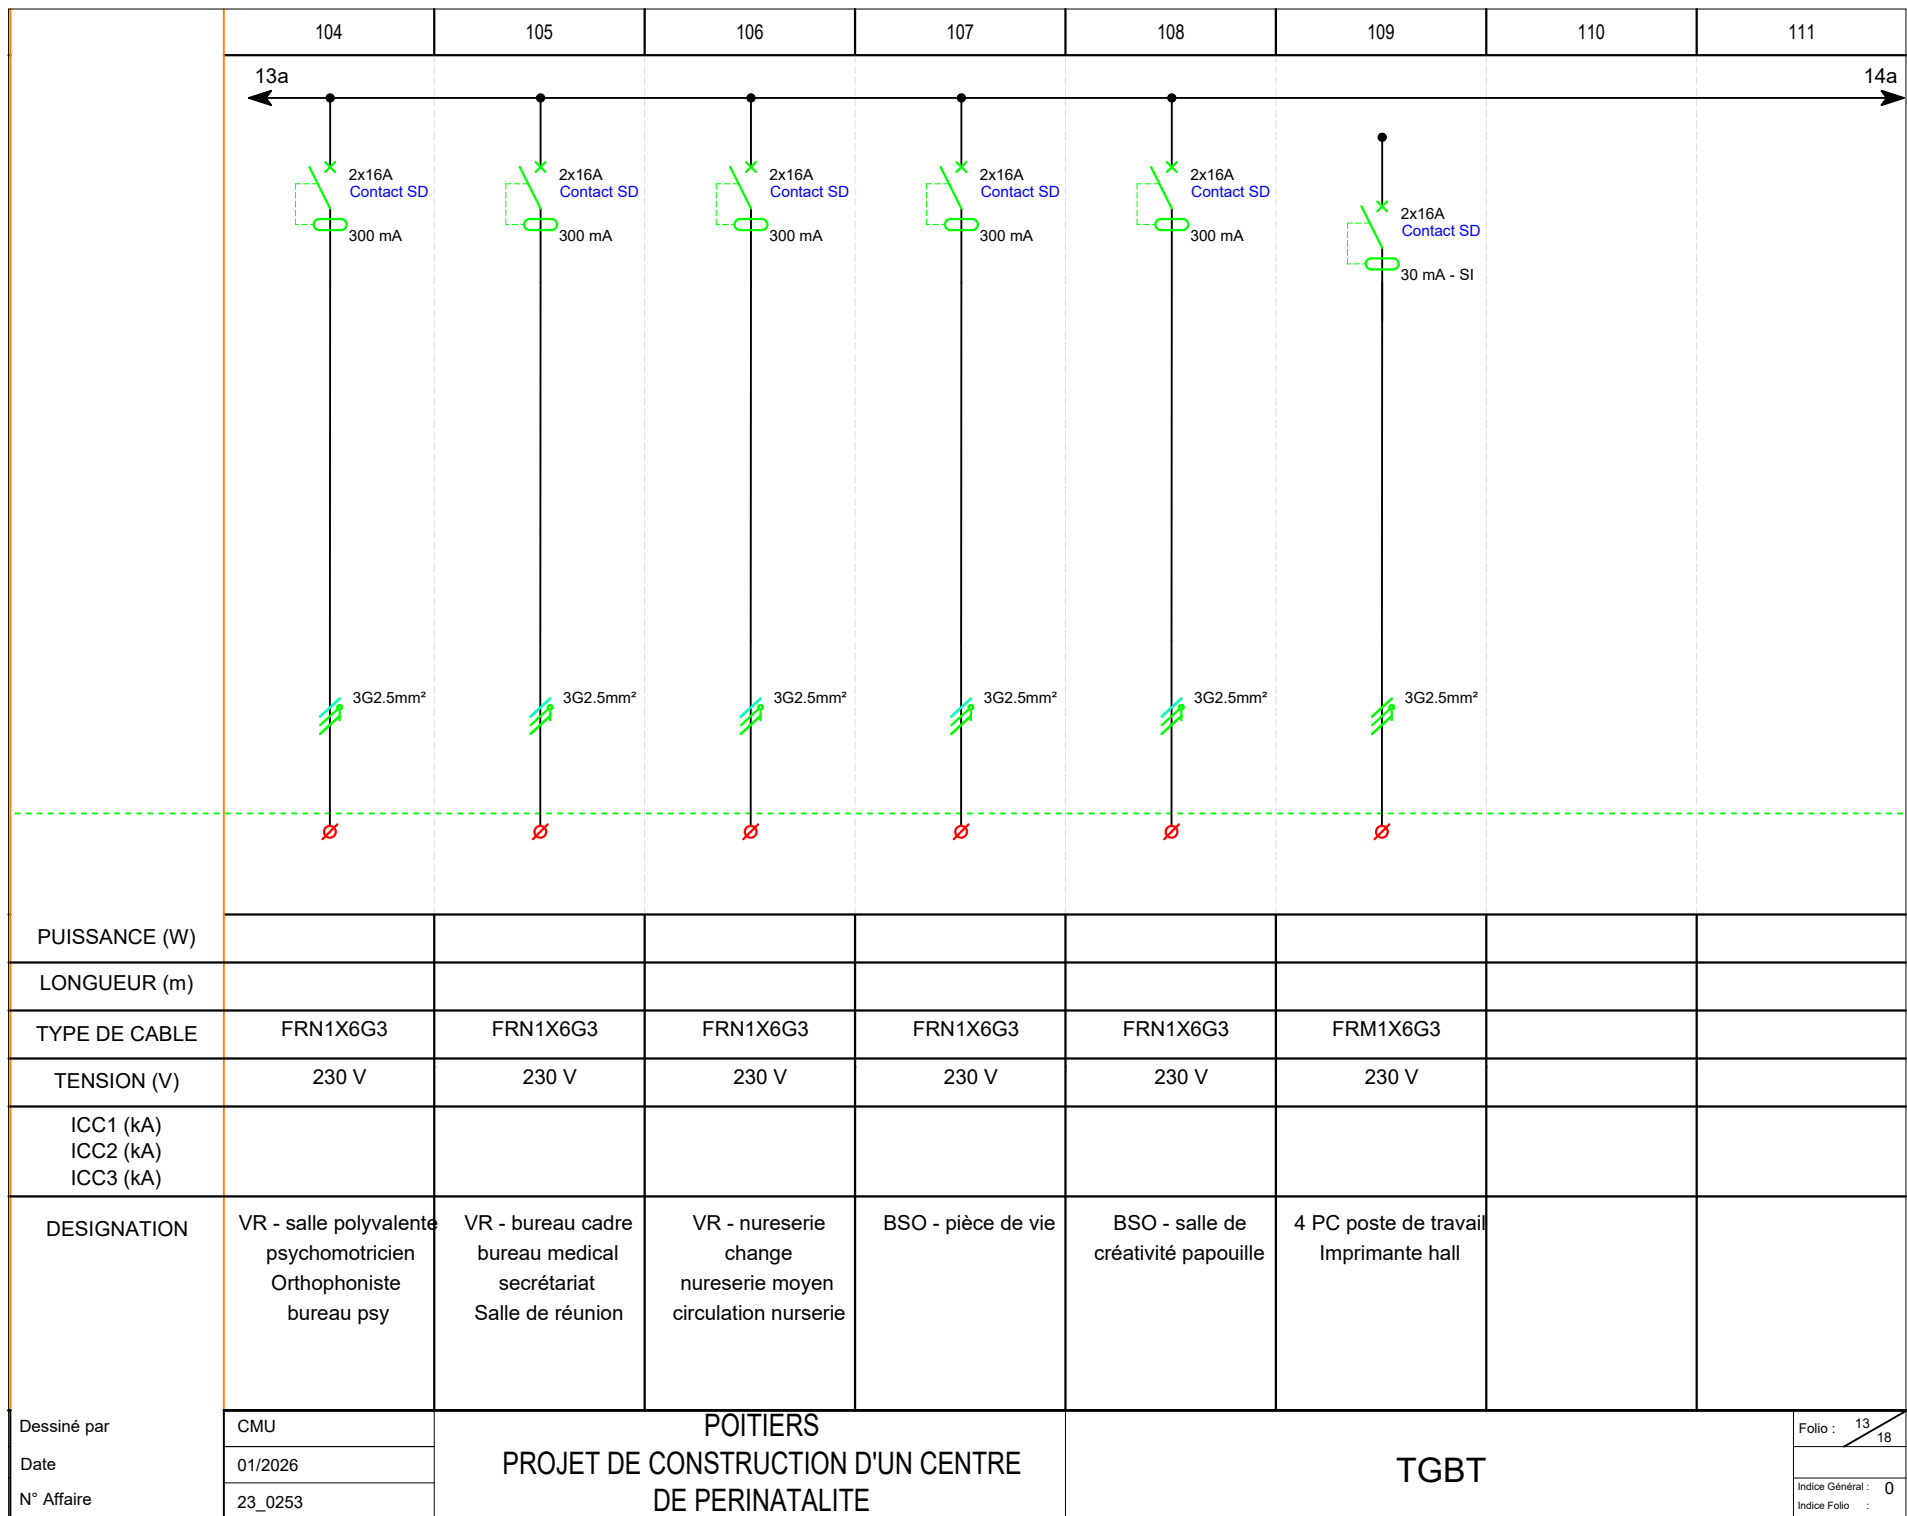

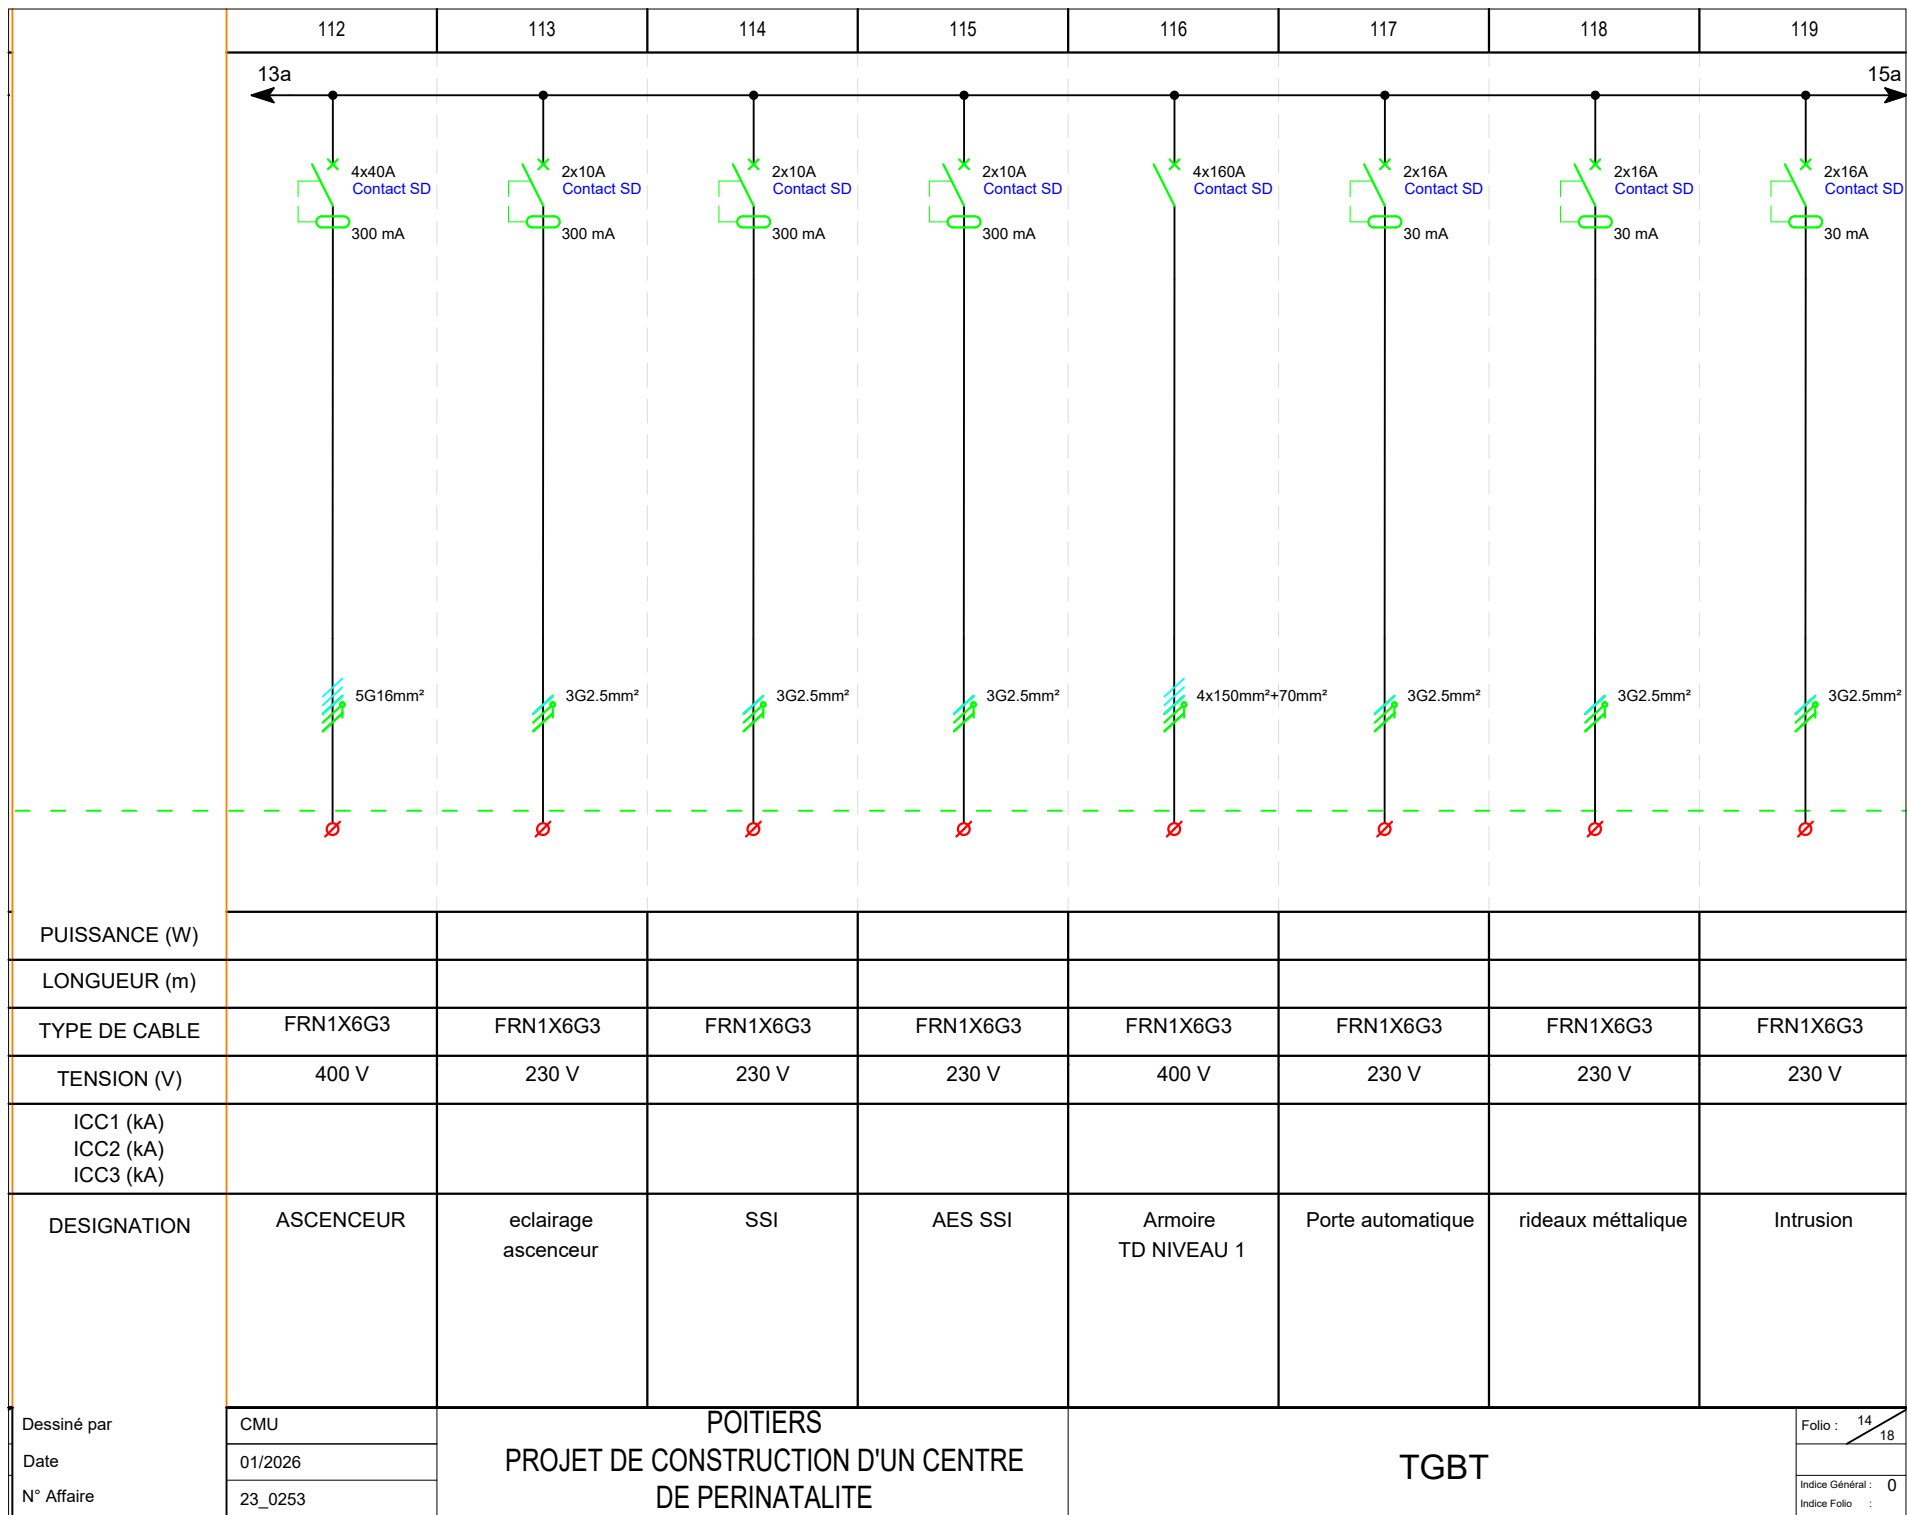

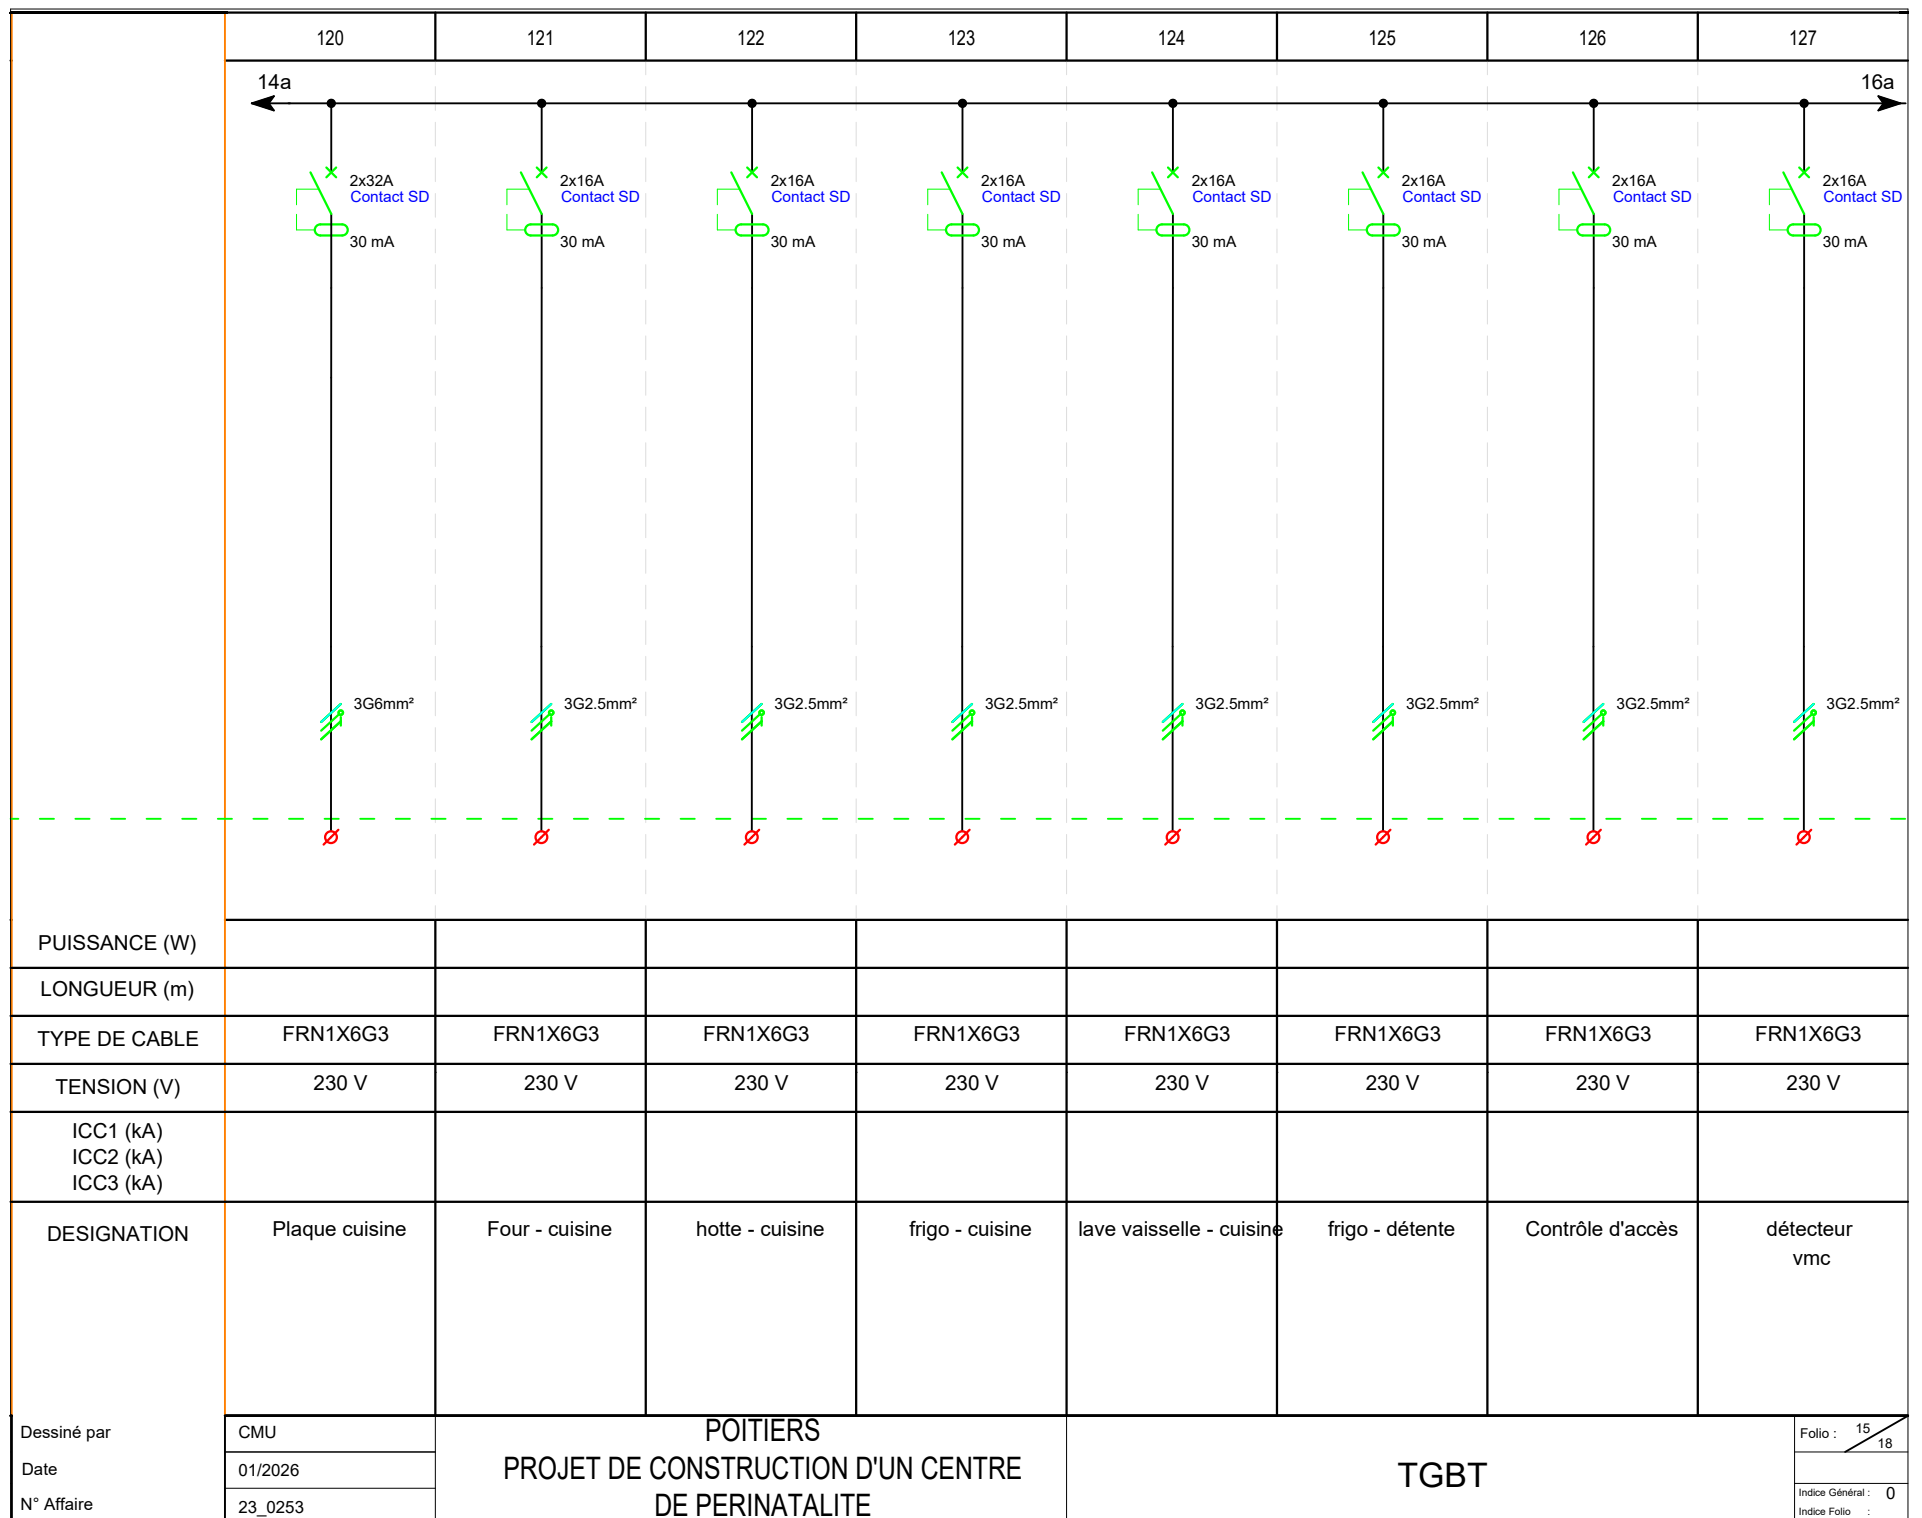

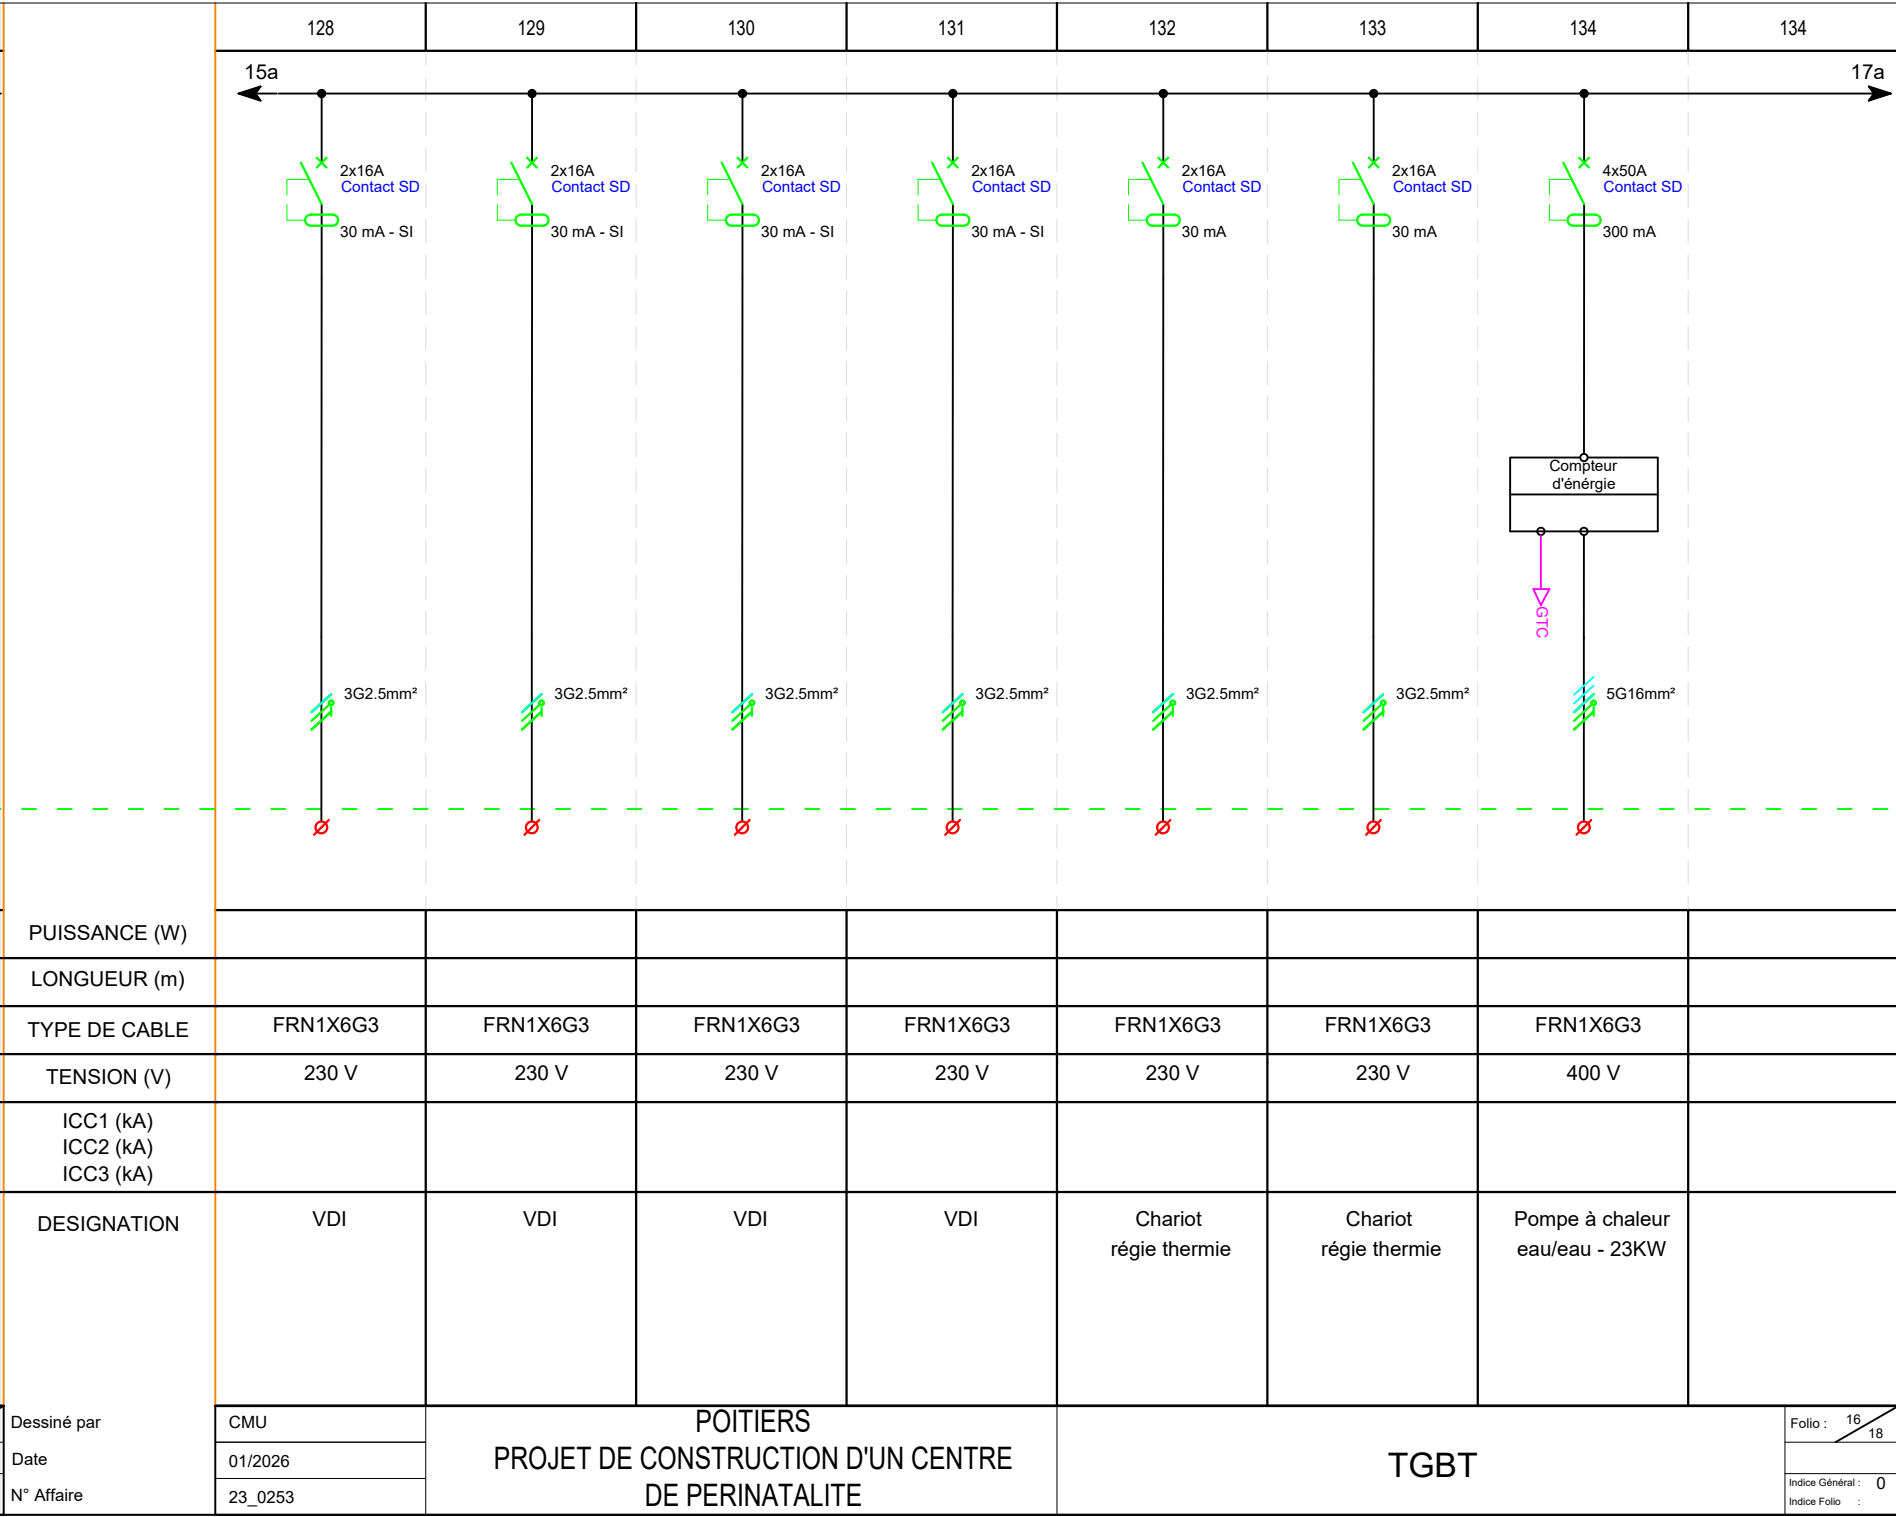

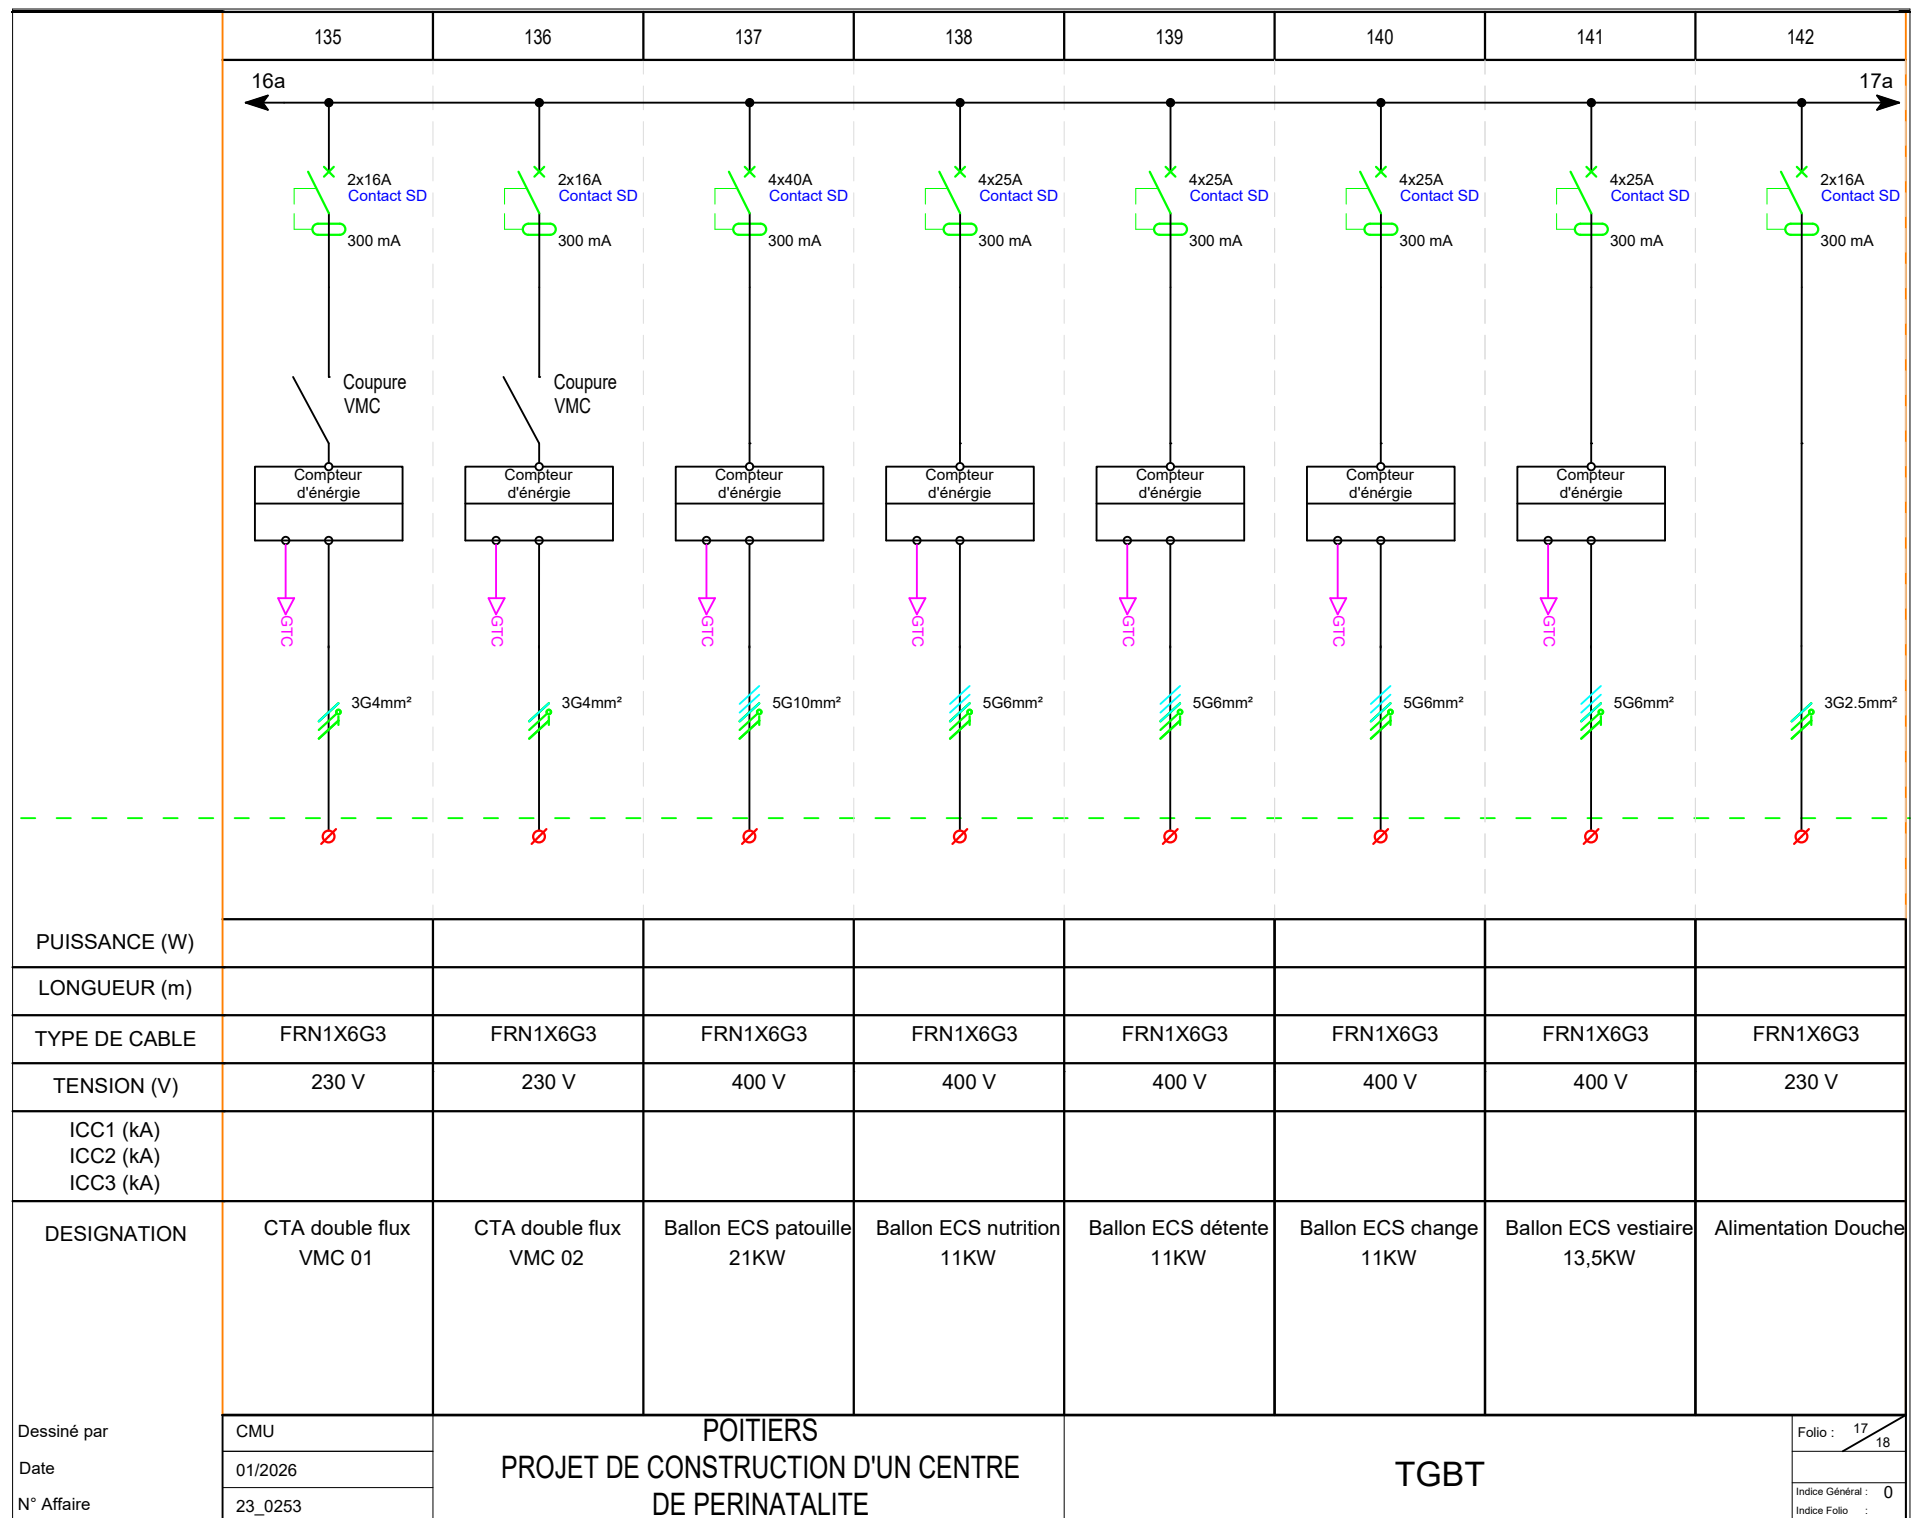

<div>Dessiné par</div> <div>Date</div> <div>N° Affaire</div>	143	144	145	146	147	148	149	150
	16a							
	RESERVE 50%							
CMU	POITIERS				TGBT			
01/2026	PROJET DE CONSTRUCTION D'UN CENTRE							
23_0253	DE PERINATALITE							
</								