Plan de repérage de la voie d'accès

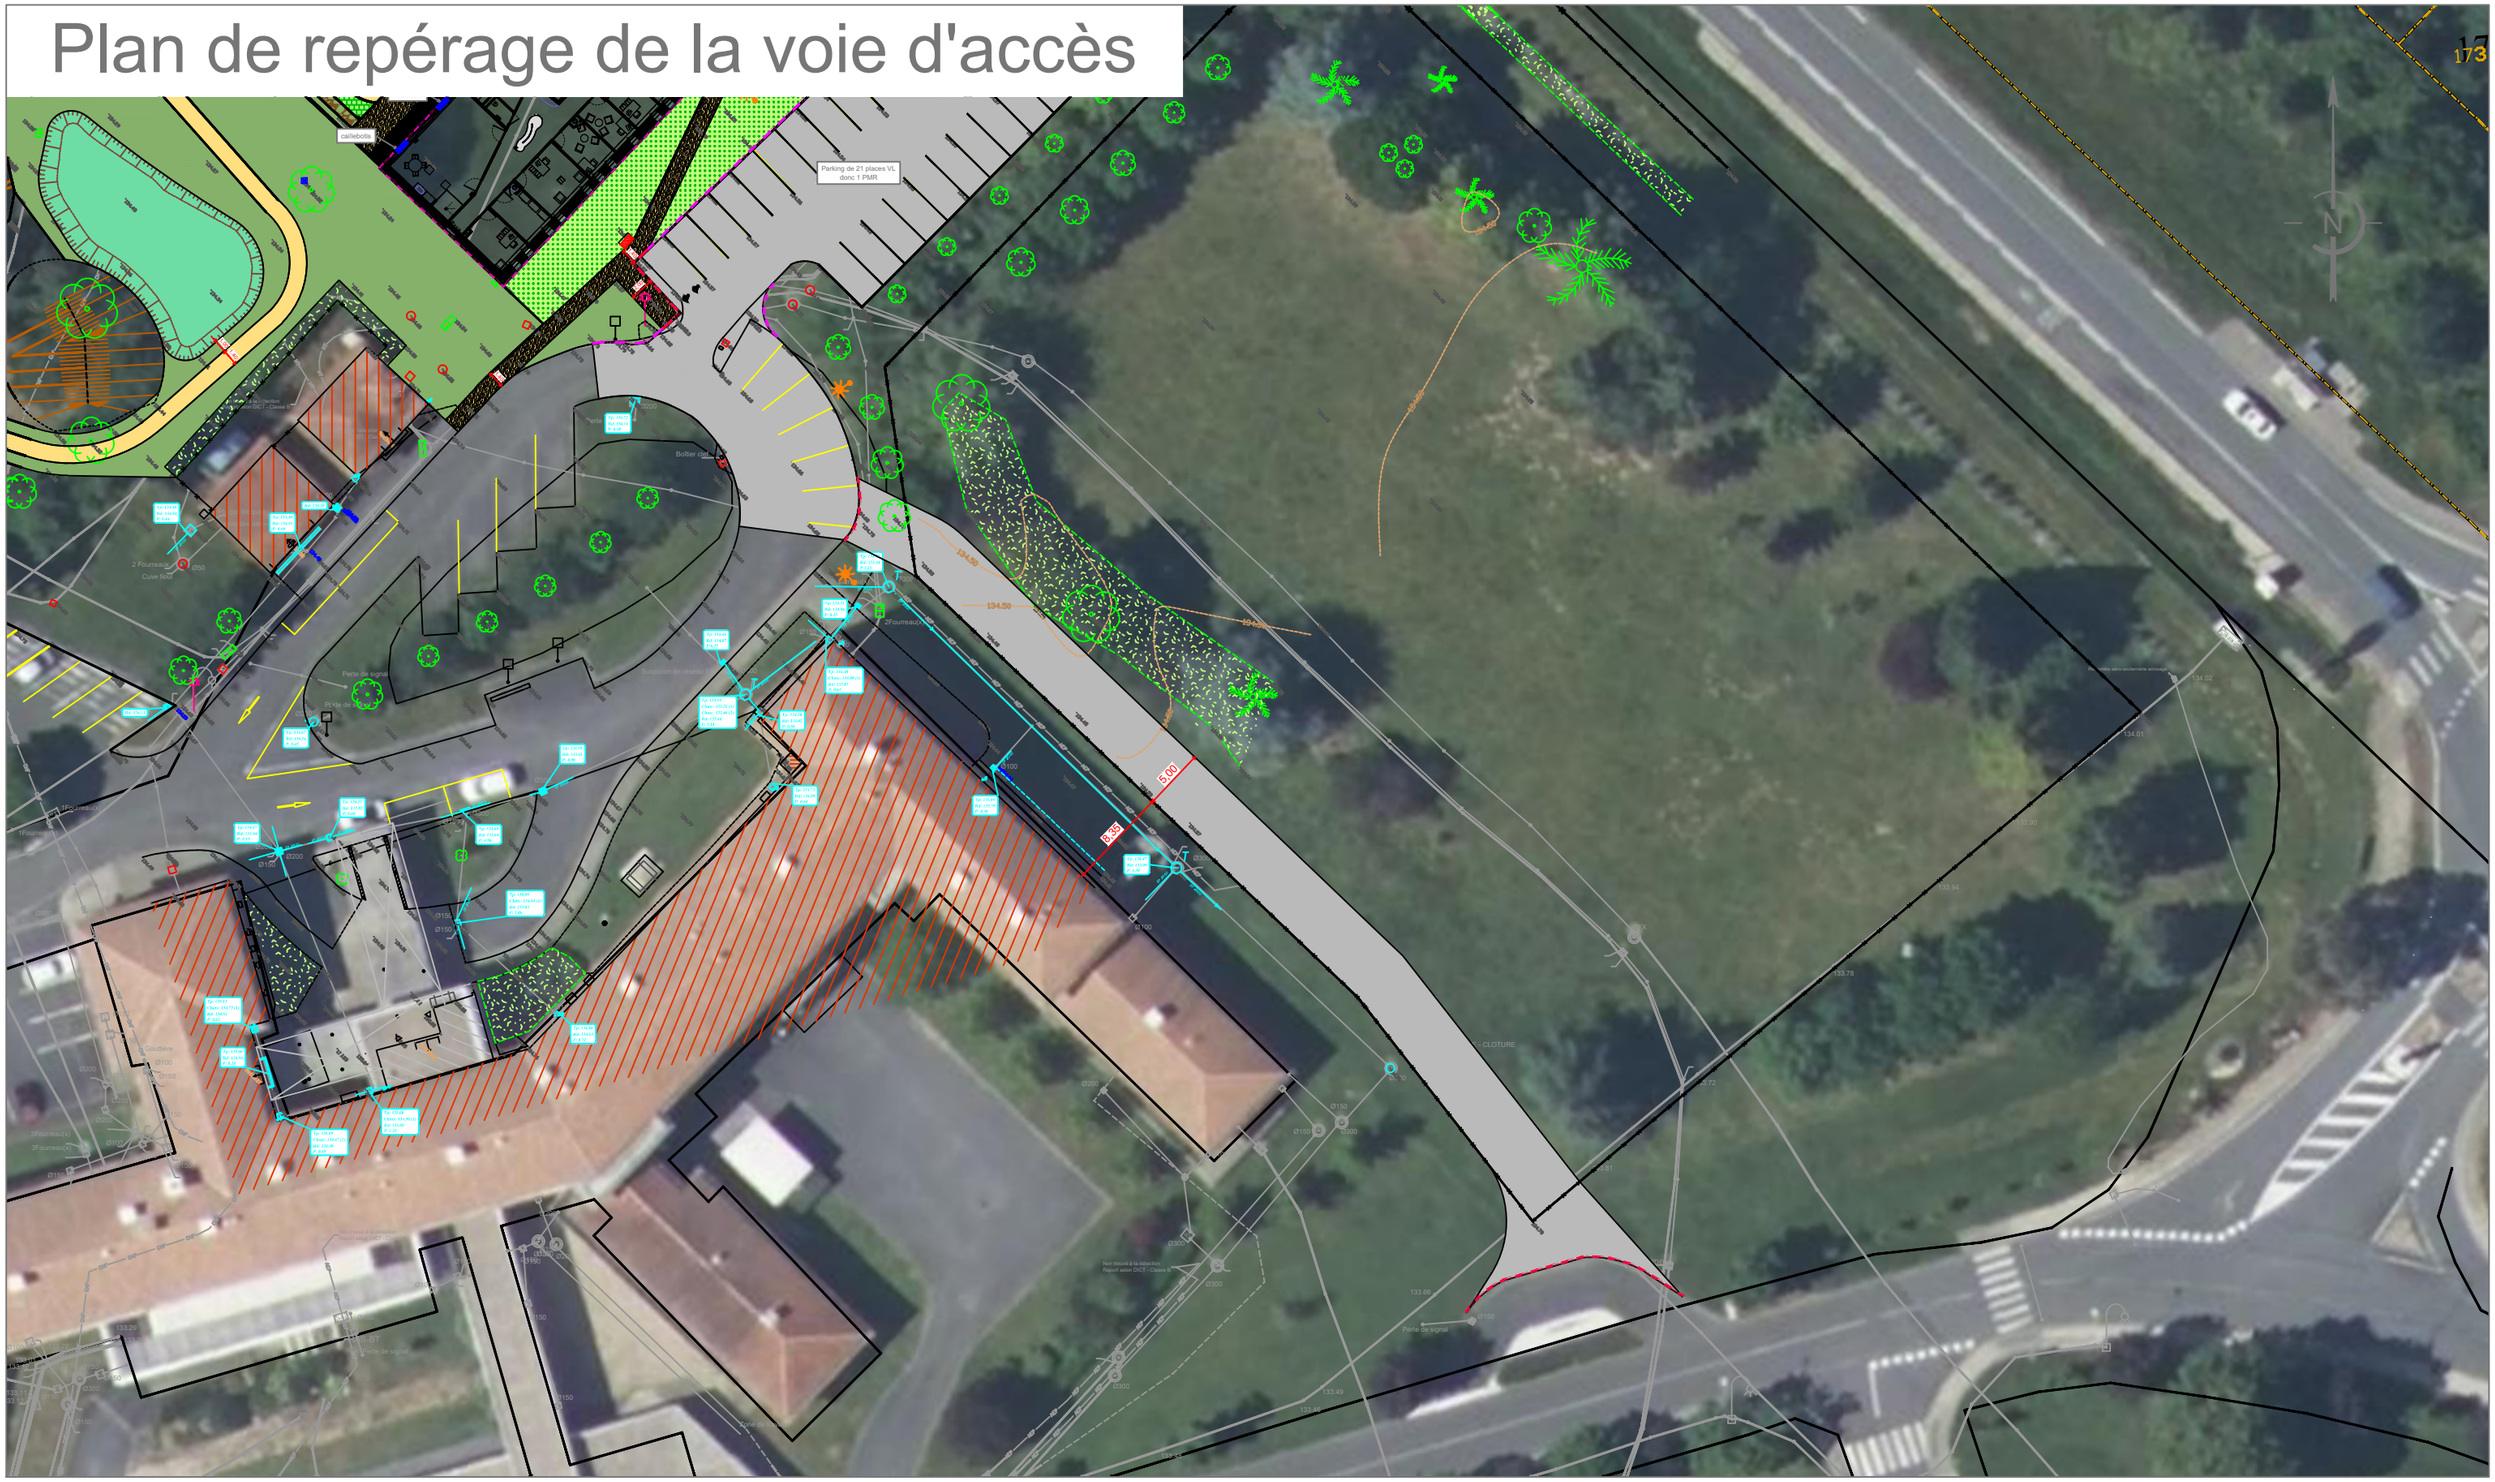

SIT&A CONSEIL
140 Rue de l'Aérodrome
79000 NIORT
☎: 05 49 33 09 49
: niort@siteaconseil.fr

Echelle graphique
0 25 m

Dossier :	240718	Date :	8 janvier 2026
Dessiné par :	G.Na	Echelle :	1/500°