


ANNEXE 5.1

Barrière agricole de type « Saint-Lô » à un vantail

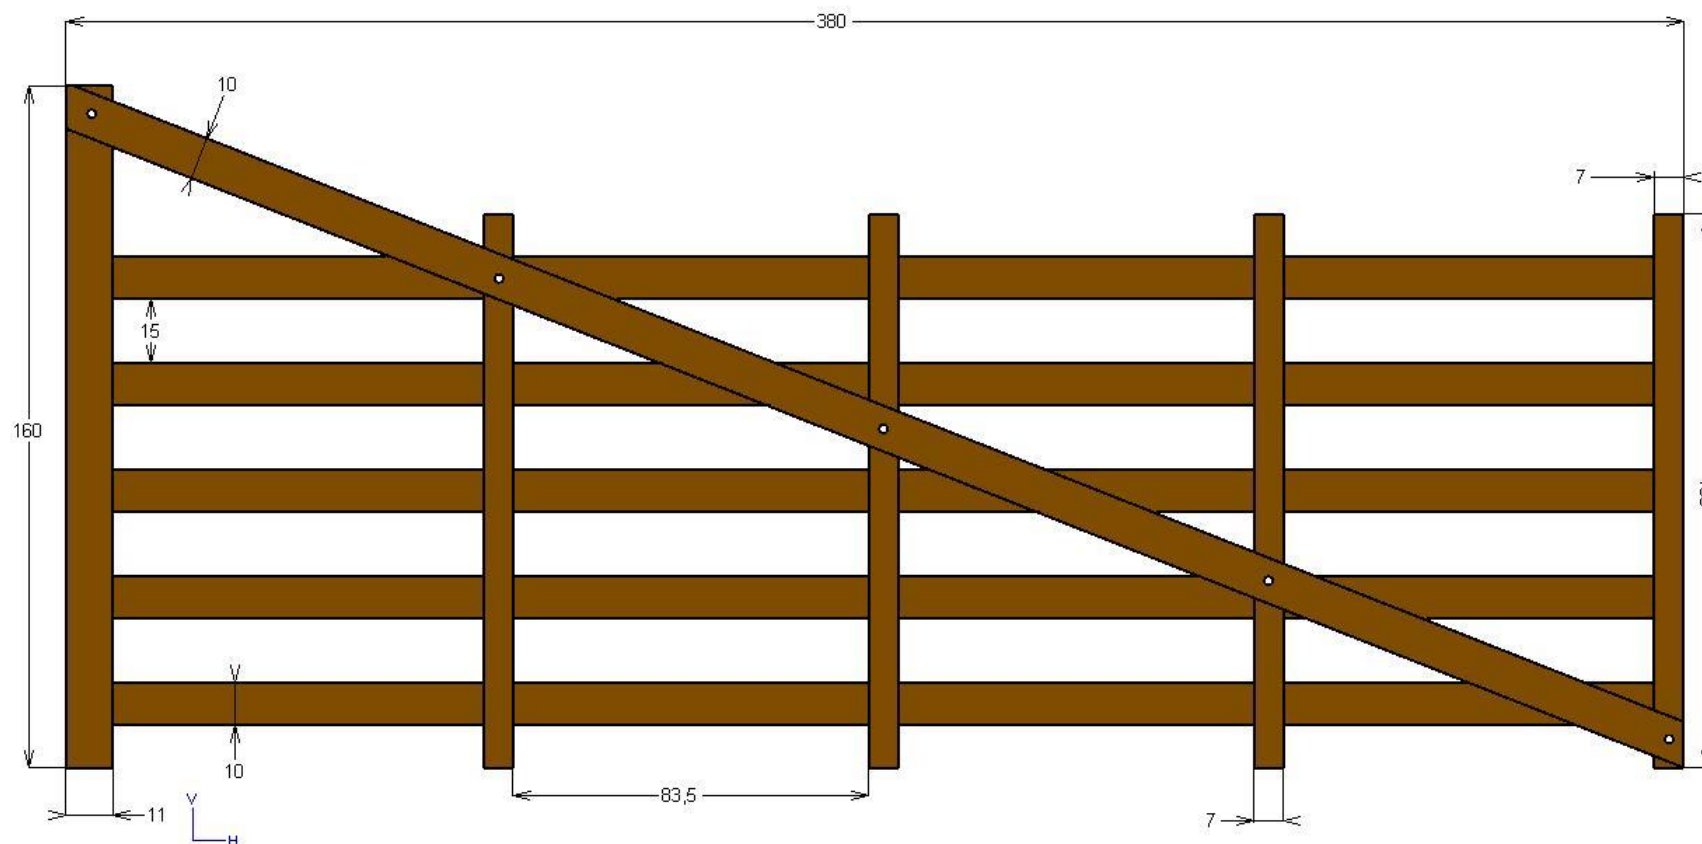

BARRIÈRE TYPE SAINT LÔ

⊕ ECHELLE 1/10

SYMEL / HS 2009