



# Coupe de la digue

## COUPE SUR LES GALERIES

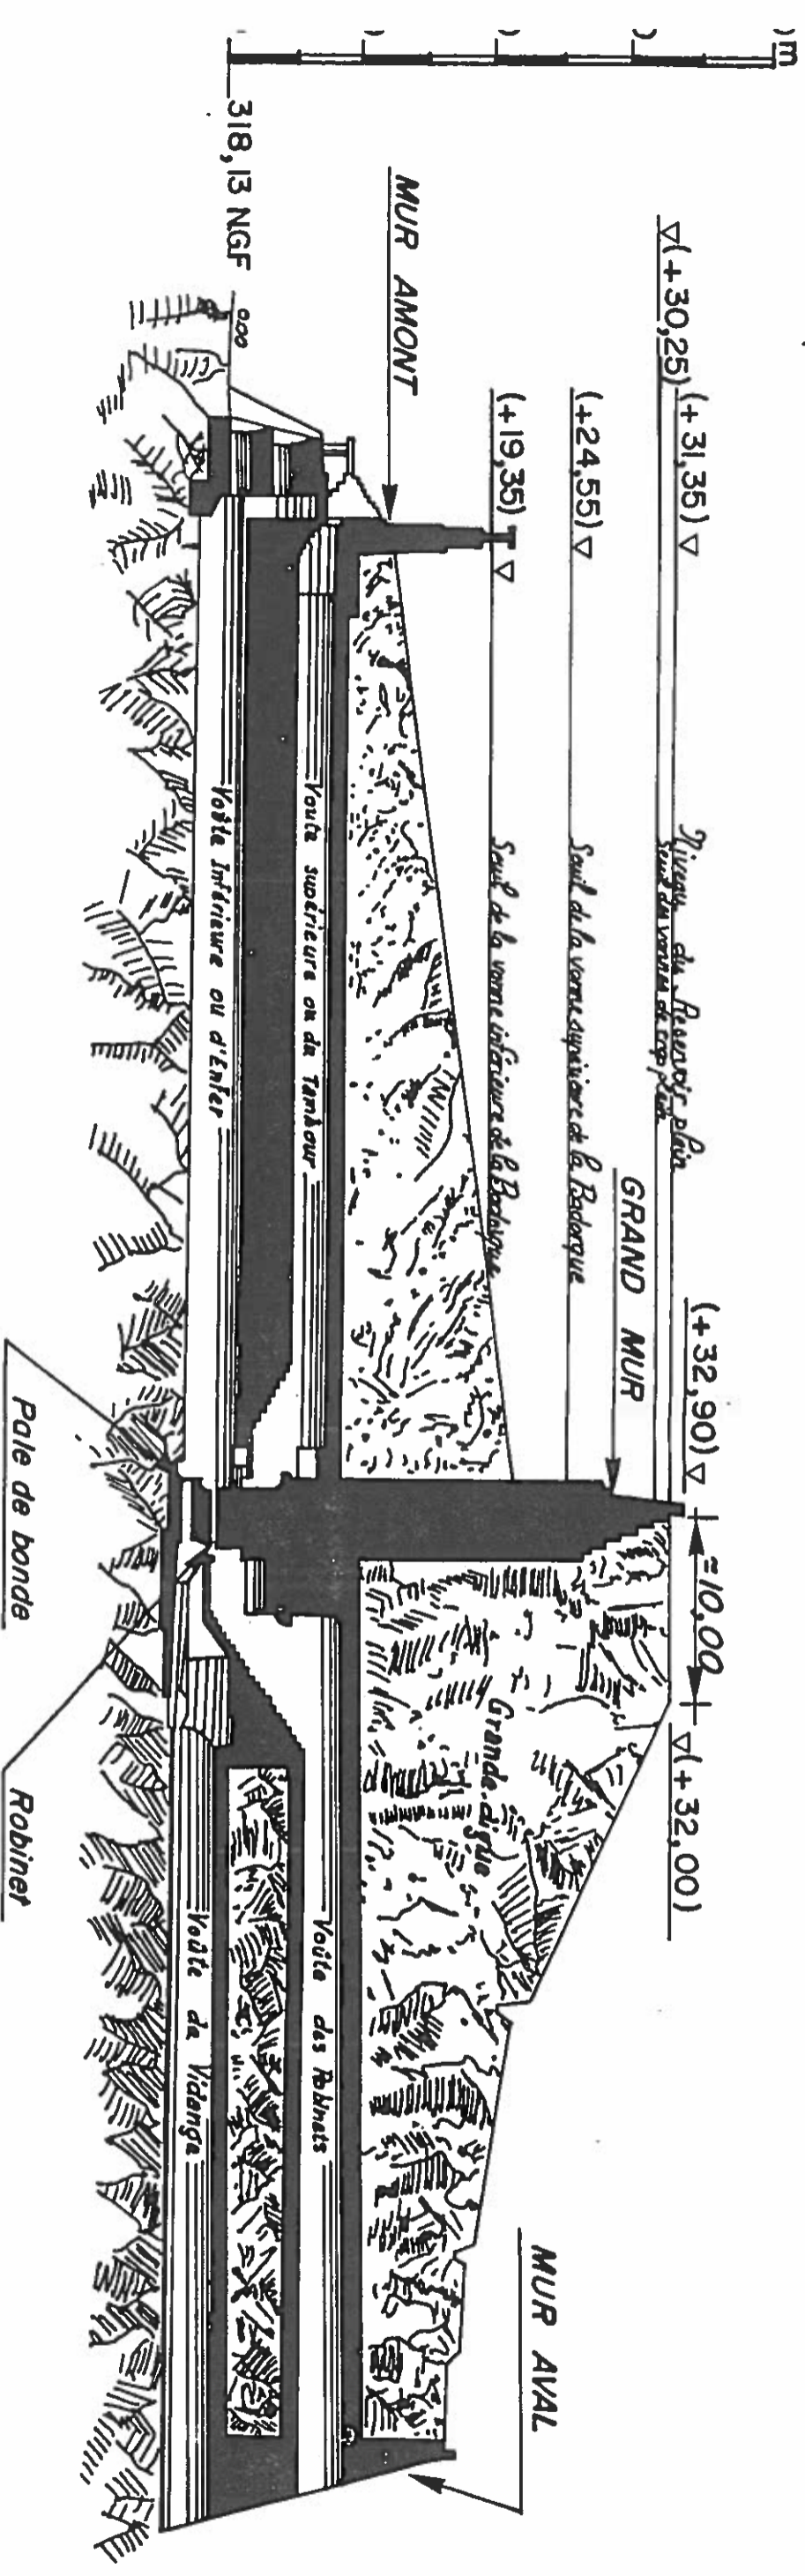

## Elevation du mur aval ou de l'entrée des voûtes

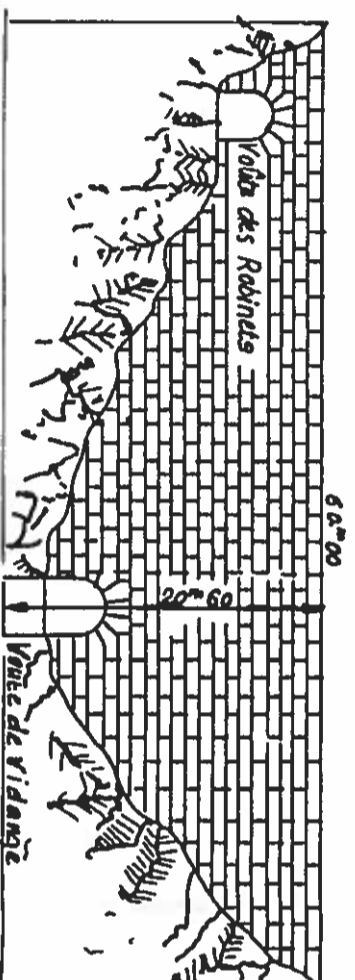

## BARRAGE DE SAINT FERREOL

Coupe de la digue  
et élévation du mur aval

Figure n°2