



Coupe FF'

Echelle : 1/180

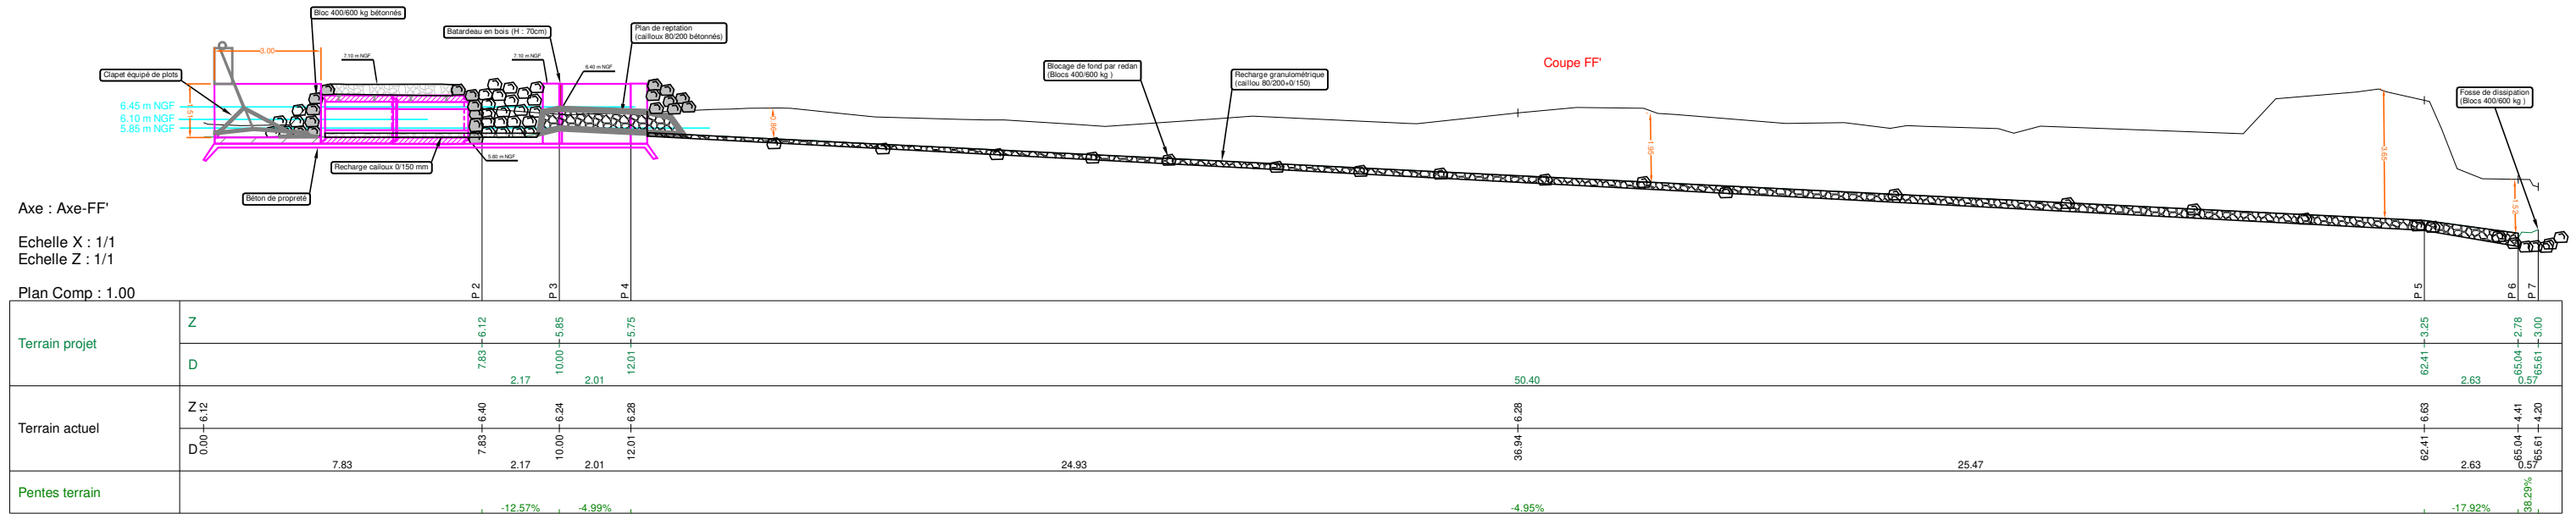

Coupe EE'

Echelle : 1/220

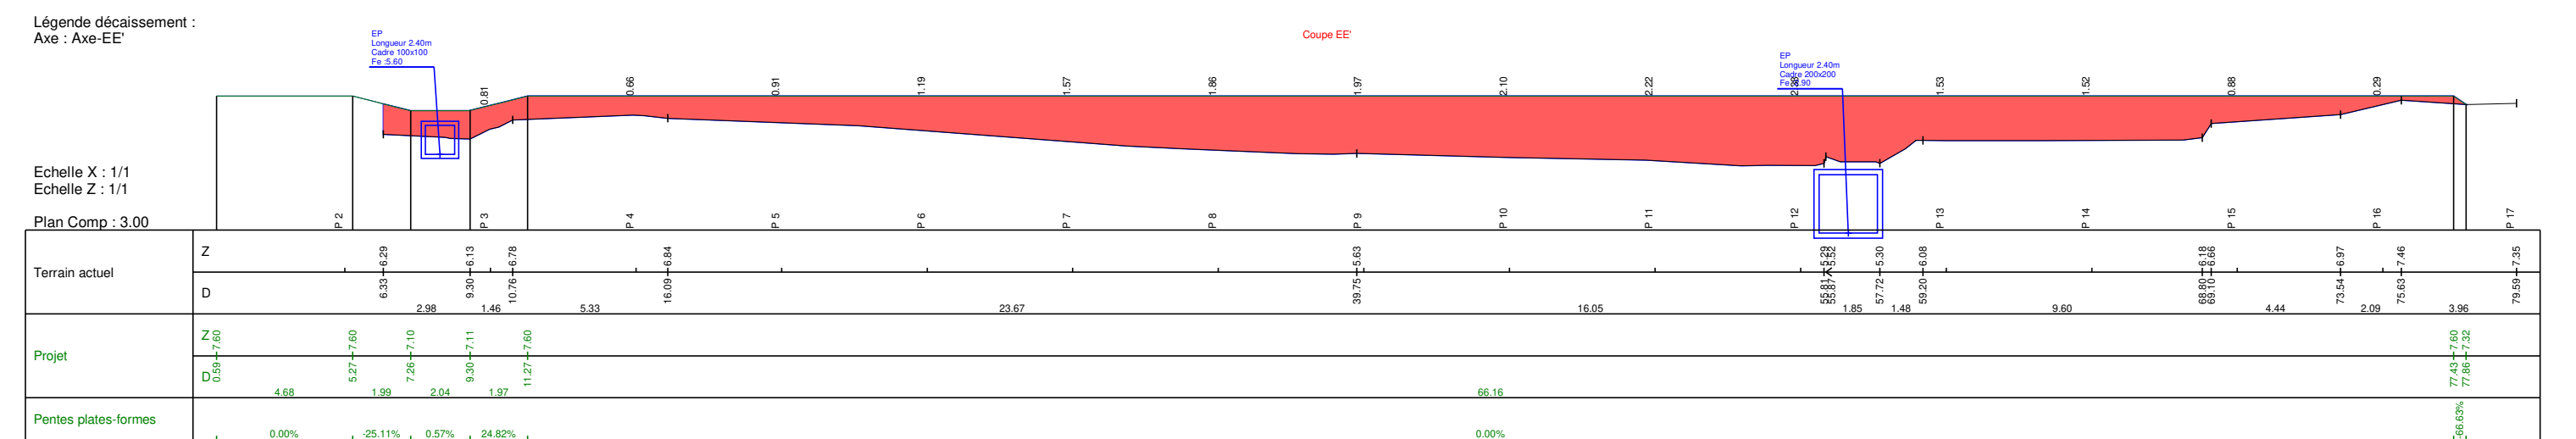

Marché de travaux pour la restauration des ouvrages de l'étang du Pont de Fer

Commune : Assérac-Camoël

Etat futur : coupe FF'-EE'

Planche 9

N° affaire : 25-201		RGF93 - Lambert 93		Format : A3	
Phase	N°	Date	Fait par	Vérifié par	
DCE	1	Fev 2026	BK	EM	

Conservatoire du littoral
1 quai de l'HERmione
CS 50081
17 302 Rochefort cedex



PCM Eau&Environnement
3 rue des Malifestes
44 190 Clisson

