


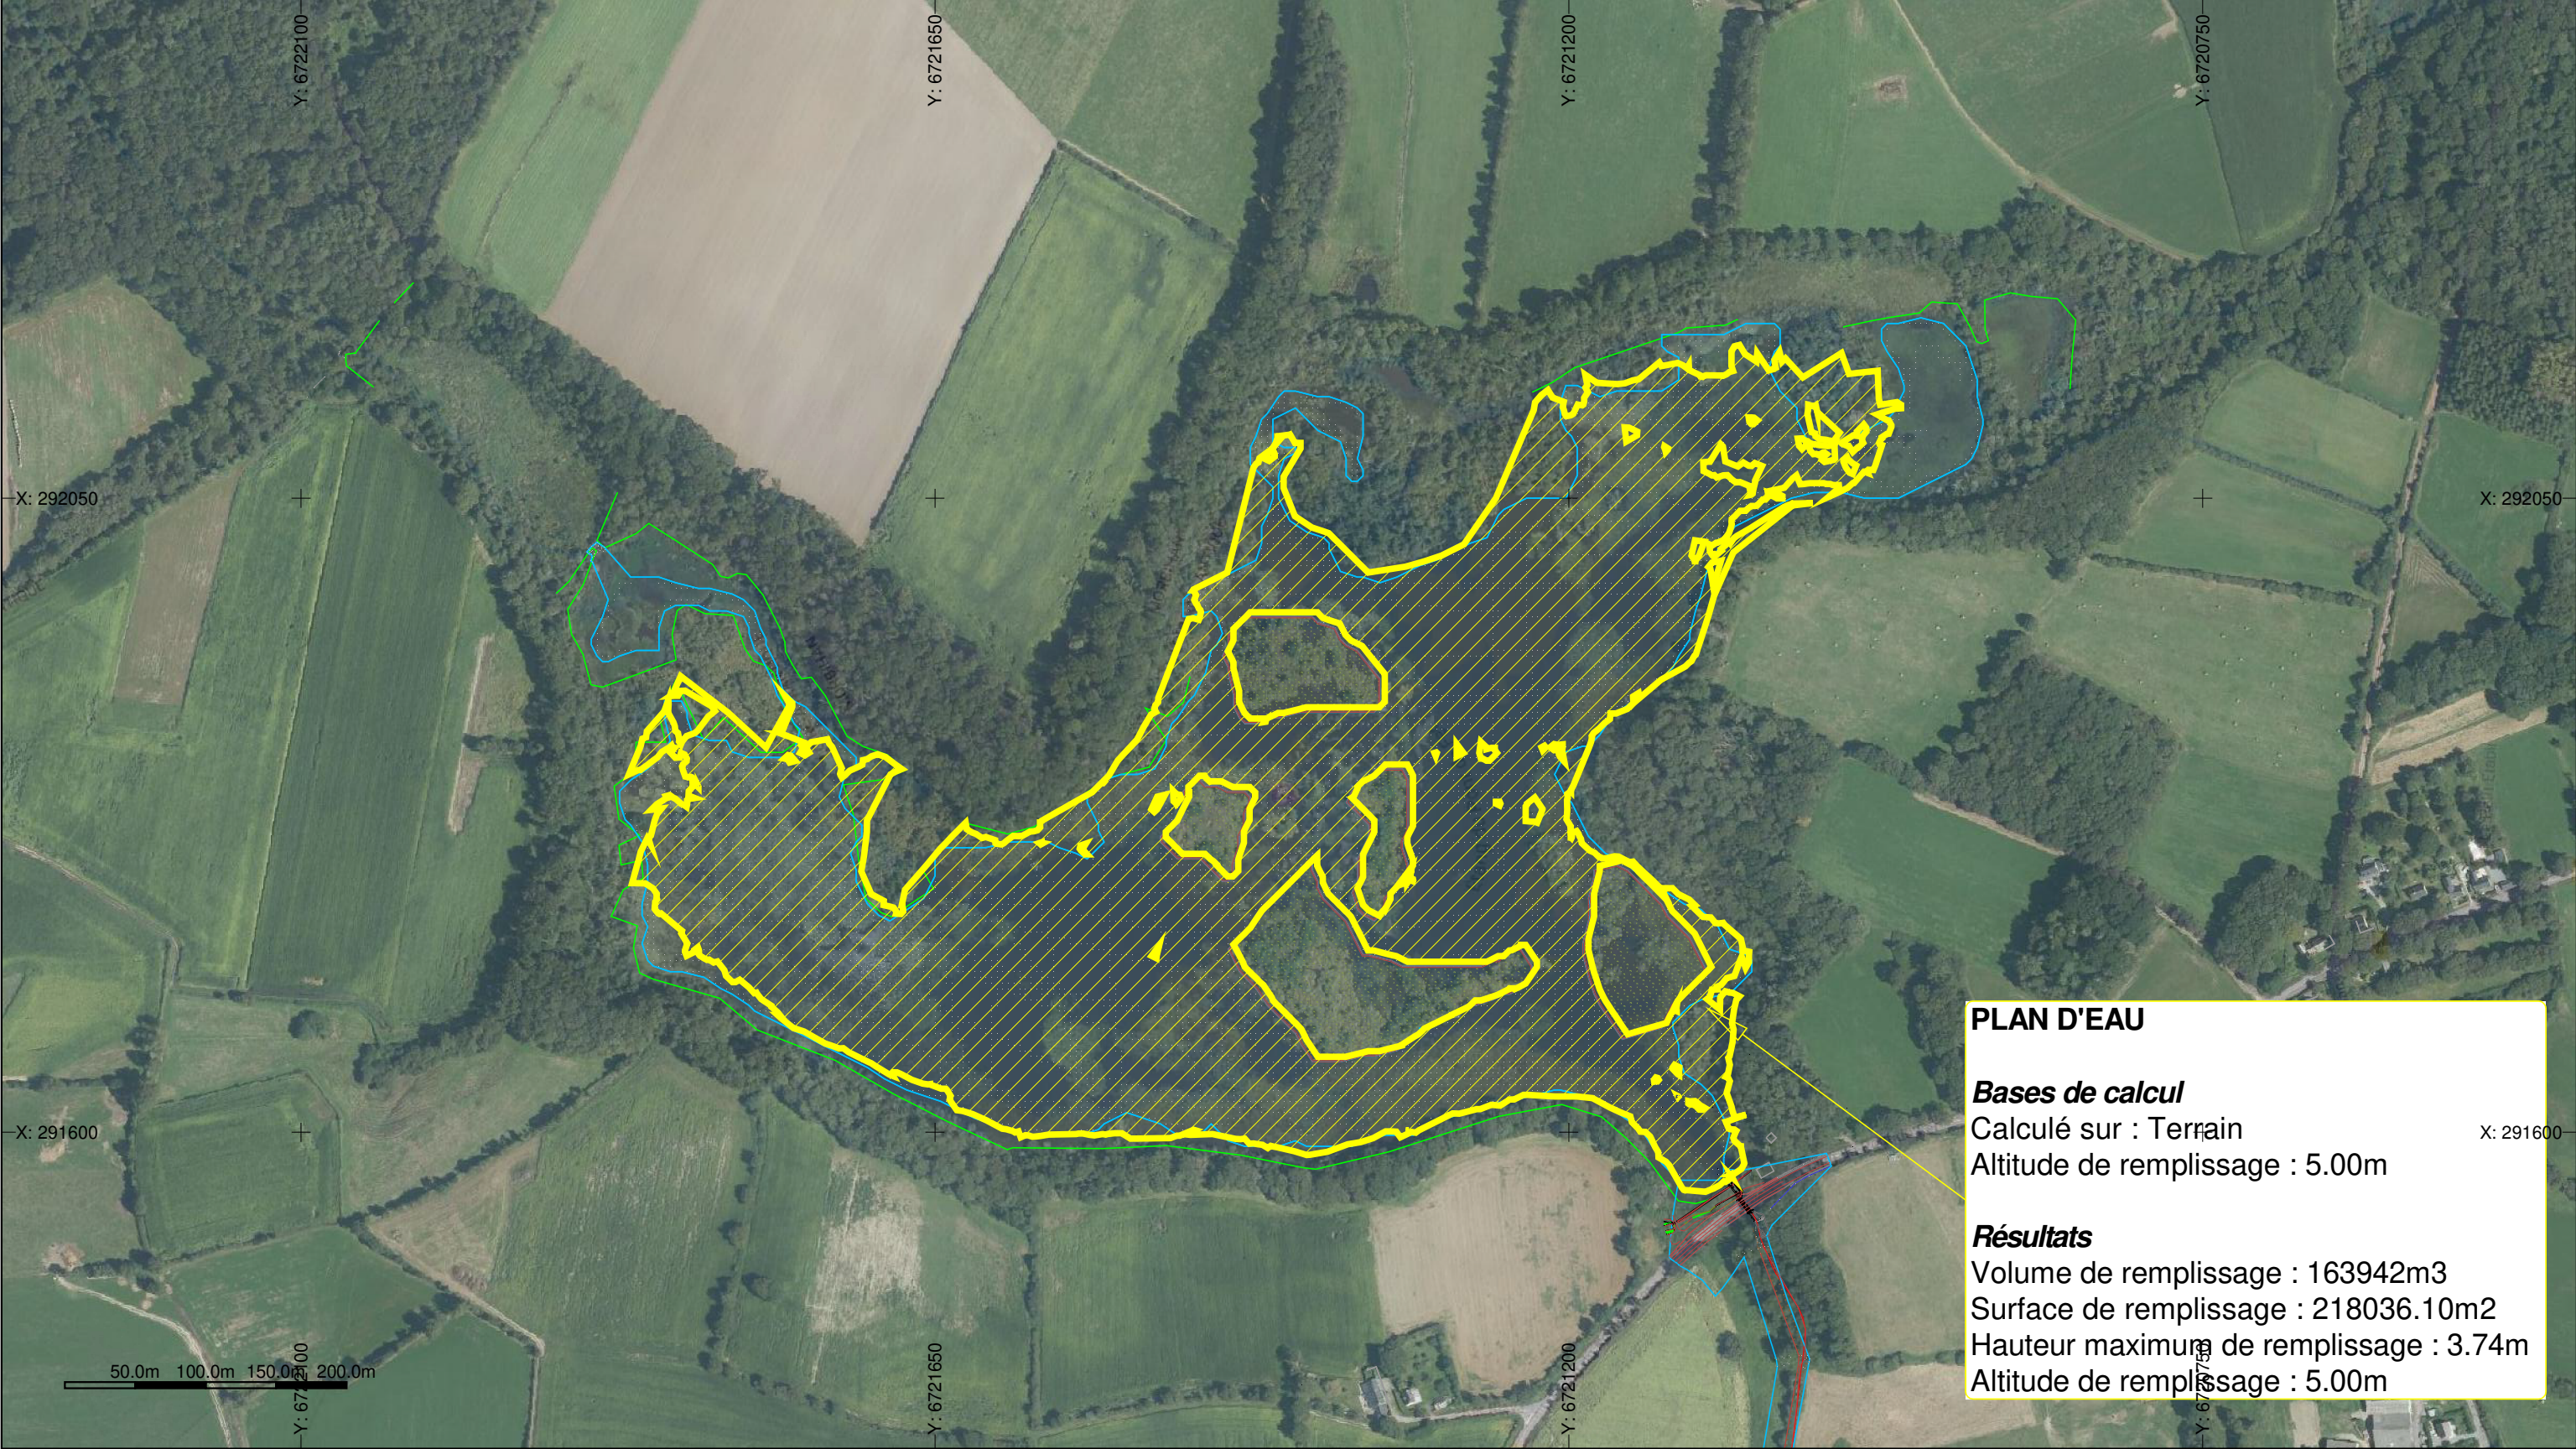

Marché de travaux pour la restauration des ouvrages de l'étang du Pont de Fer

Commune : Assérac-Camoël					Abaissement partiel					Planche 3		
N° affaire : 25-201		RGF93 - Lambert 93		Format : A3		Maître d'ouvrage :					Maître d'œuvre :	
Phase	N°	Date	Fait par	Vérifié par		Conservatoire du littoral 1 quai de l'Hermione CS 50081 17 302 Rochefort cedex		Conservatoire du littoral	PCM Eau&Environnement 3 rue des Malifestes 44 190 Clisson		PCM EAU & ENVIRONNEMENT	
DCE	1	Fev 2026	BK	EM								