54 – NANCY

HOTEL FONTENOY – COUR ADMINISTRATIVE D'APPEL

MISE EN ACCESSIBILITÉ DU REZ-DE-CHAUSSEE ET AMÉLIORATION DU CONFORT THERMIQUE

ETUDE DE PROJET - PRO

PIÈCES GRAPHIQUES

Décembre 2025

Agence Pierre-Yves CAILLAULT
Architecte en Chef des Monuments Historiques
1, rue Bénard, 75014 Paris
Tél. 01 53 90 20 40 / acmh@agencecaillault.com

BET2C
Bureau d'études structure
395, rue Guy Pernin, 54200 Toul
Tél. 03 83 44 92 10/ info@bet2c.fr

Cabinet Philippe GRANDFILS
Economiste de la construction
75, avenue Parmentier, 75544 Paris Cedex 11
Tél. 01 58 30 61 83 / philippegrandfils@gmail.com

PLAN MASSE
ÉTAT EXISTANT

PLAN DU SOUS-SOL - AILE EST
ÉTAT PROJETÉ

Zones non concernées par le projet

5 m
0
Ech. 1/100

N

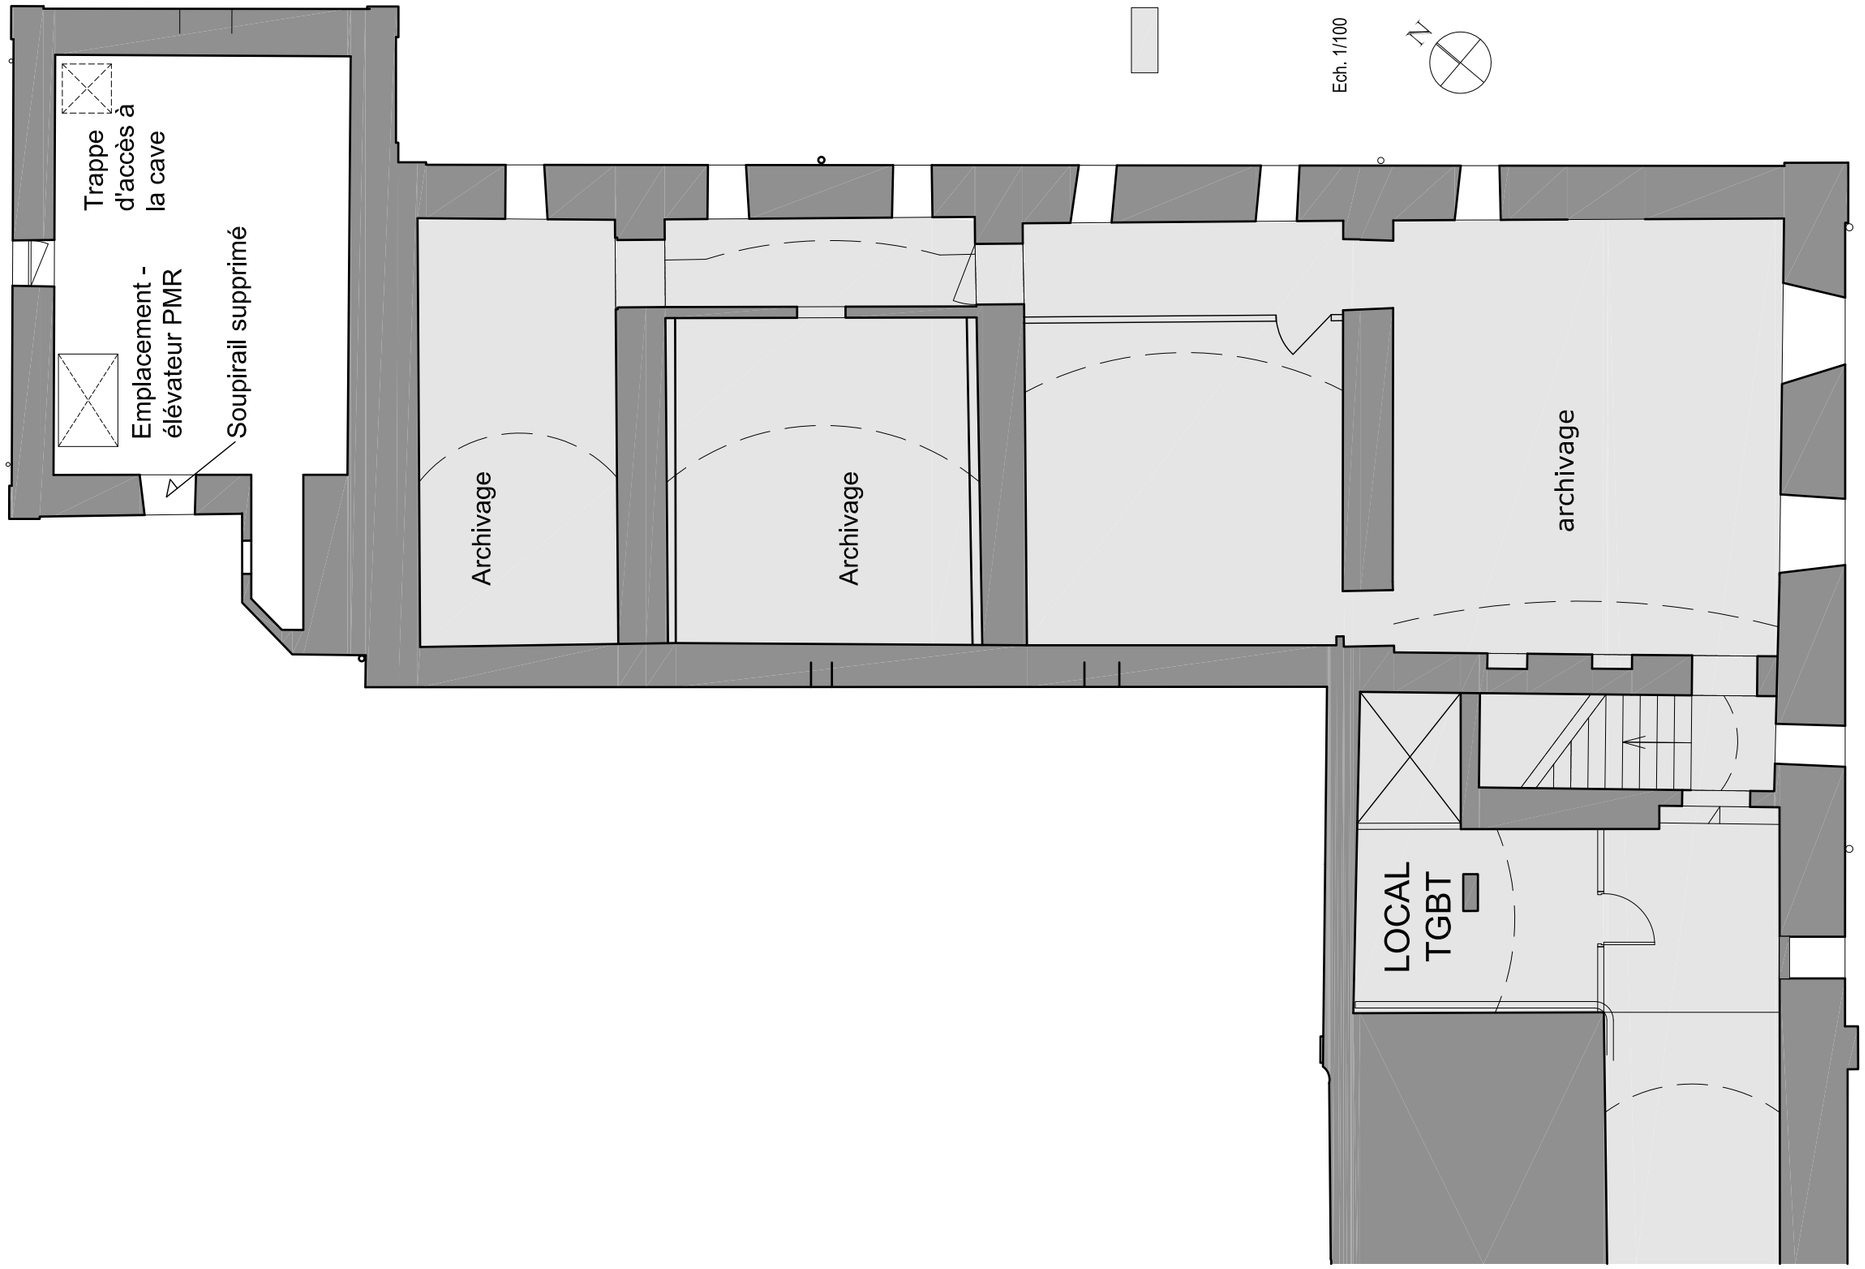

PLAN DU REZ-DE-CHAUSSÉE
ÉTAT PROJETÉ

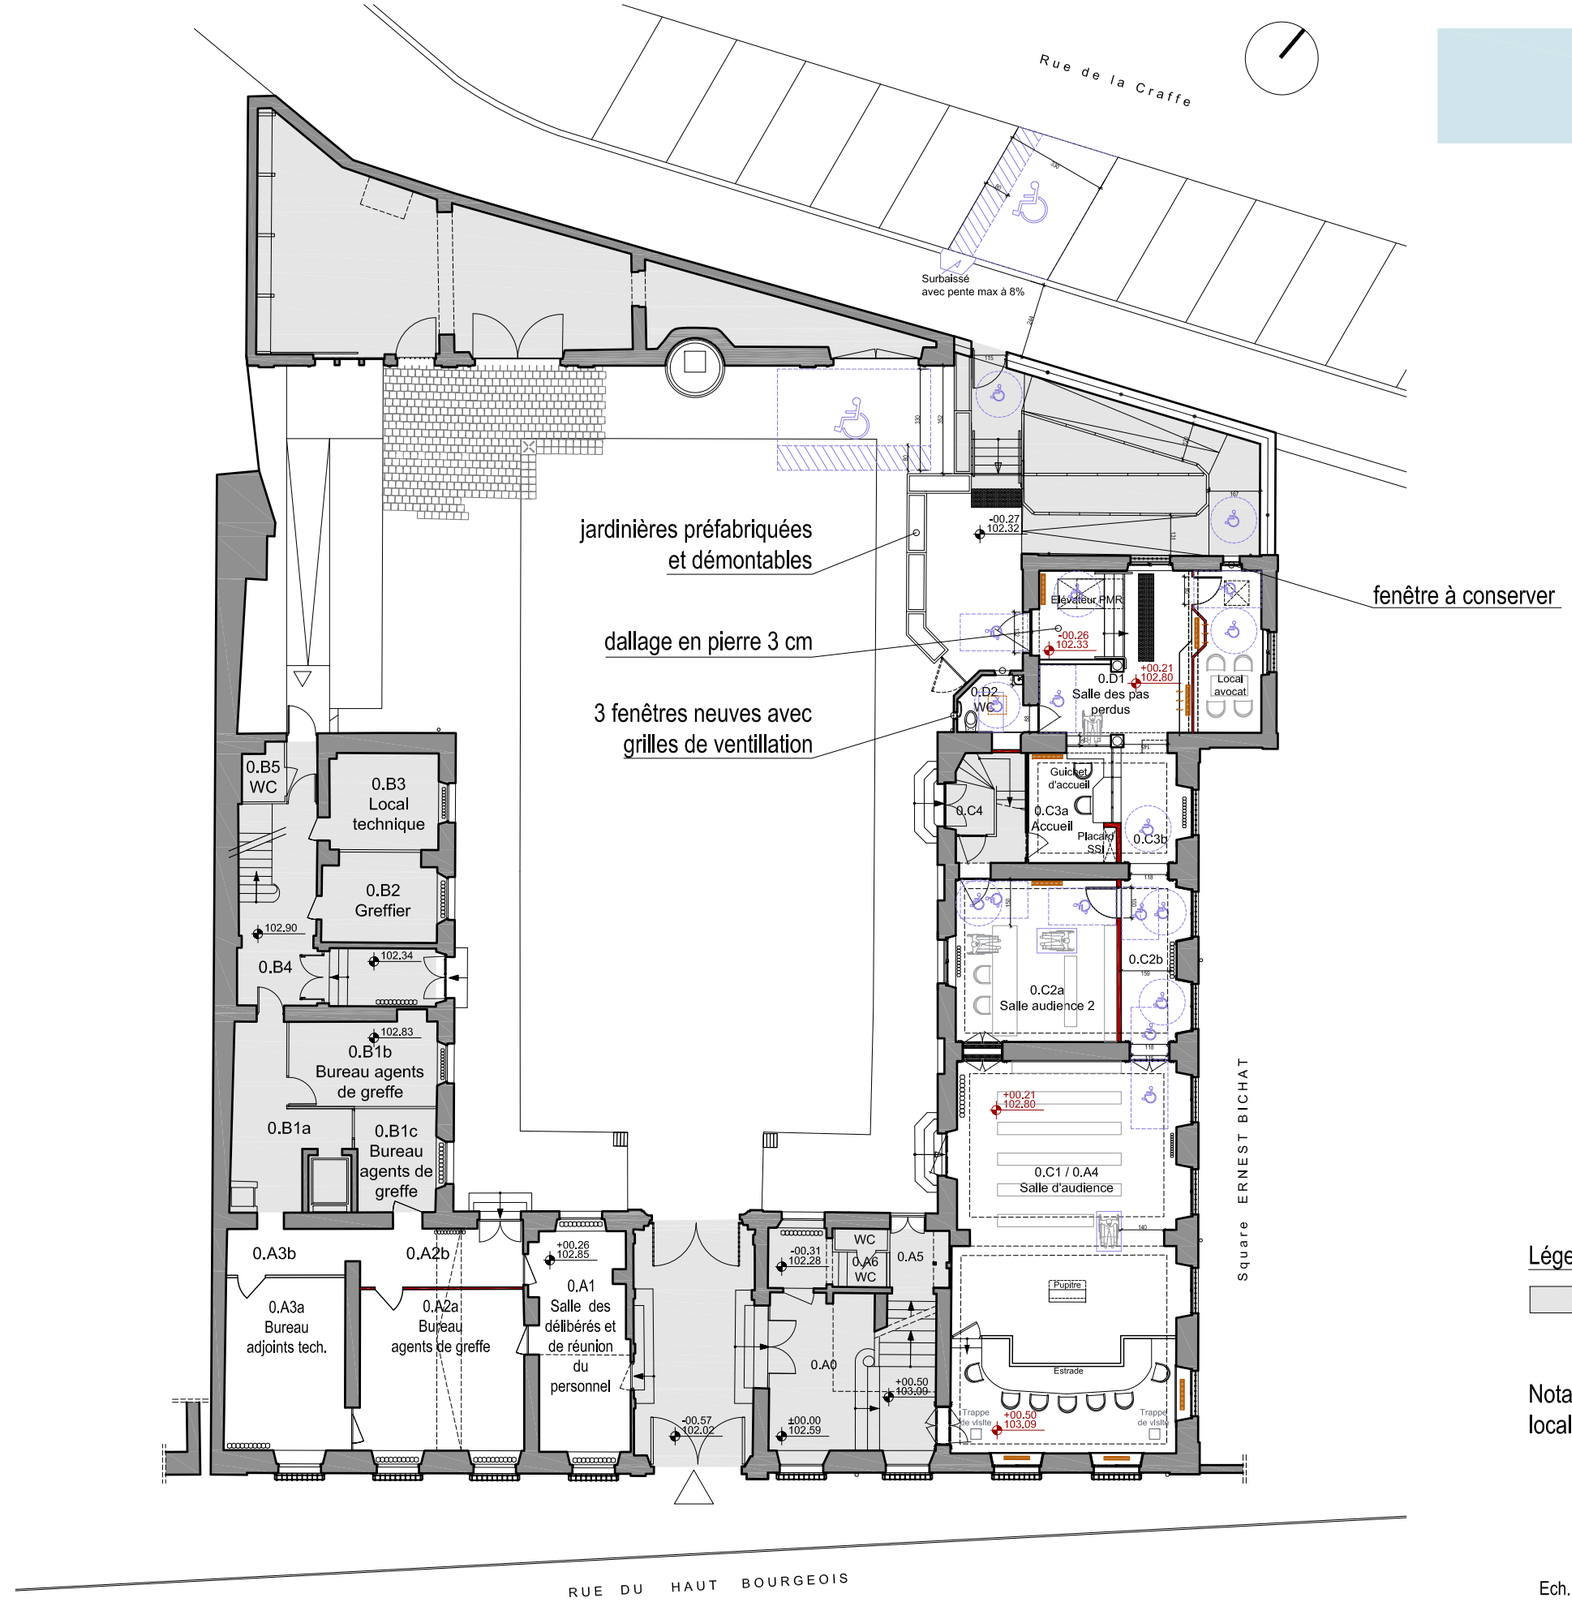

Légende :

Zones non concernées par le projet

Nota : le mobilier figuré en gris (0.C2a et local avocat) n'est pas fourni dans le projet

Ech. 1/200 — 0 — 5 — 10 m

PLAN DU REZ-DE-CHAUSSÉE - AILE EST
ÉTAT PROJETÉ

Réf. Lampe murale chez Astro Lighting, modèle *Mashiko 360*, teinte or mat.

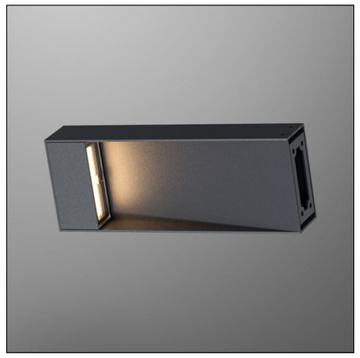

Réf. Potelet LED chez Bianemo, modèle *Belinda*, teinte gris foncé.

Légende

- Luminaires existants conservés
- Luminaires existants conservés
- Applique murale Astro Mashiko
- Applique pose verticale à créer
- Applique pose horizontale à créer
- Radiateurs existants à conserver
- Radiateurs neufs à créer
- Zones non concernées par le projet

Nota : le mobilier figuré en gris (0.C2a et local avocat) n'est pas fourni dans le projet

Cloisons isolée en bois

Boucle magnétique d'accueil pour personne malentendante

Cloisons en placoplatre

Square ERNEST BICHAT

0.D1 Salle des pas perdus

Local avocat

Elévateur PMR

0.C3a Accueil

Guichet d'accueil

Placard SSI

0.C3b

0.C2a Salle audience 2

0.C2b

0.C1 / 0.A4 Salle d'audience

Pupitre

Estrade

Trappe de visite

0.A5

0.A6 WC

WC

0.A0

0.D2 WC

0.C4

caméra de vidéosurveillance

Accès PMR

radiateur plafond 60 x 60 cm

double cloison isolée

+00.21 102.80

-00.26 102.33

-00.27 102.32

+00.50 103.09

-00.31 102.28

±00.00 102.59

0 5 m

Ech. 1/100

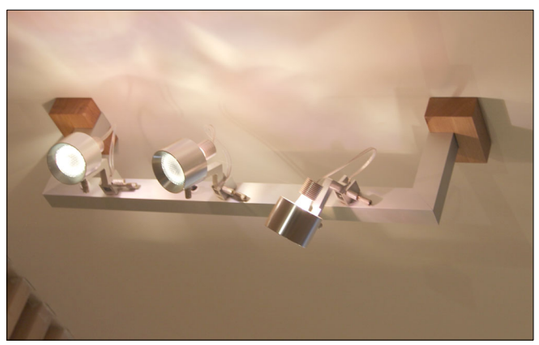

Réf. luminaire chez Viabizzuno, modèle *Tessera modulo 2* et *Tessera modulo 3*, teinte argento opaco matt silver. Complément en bois au lot menuiserie

PLAN DU REZ-DE-CHAUSSÉE - CALEPINAGE
ÉTAT PROJETÉ

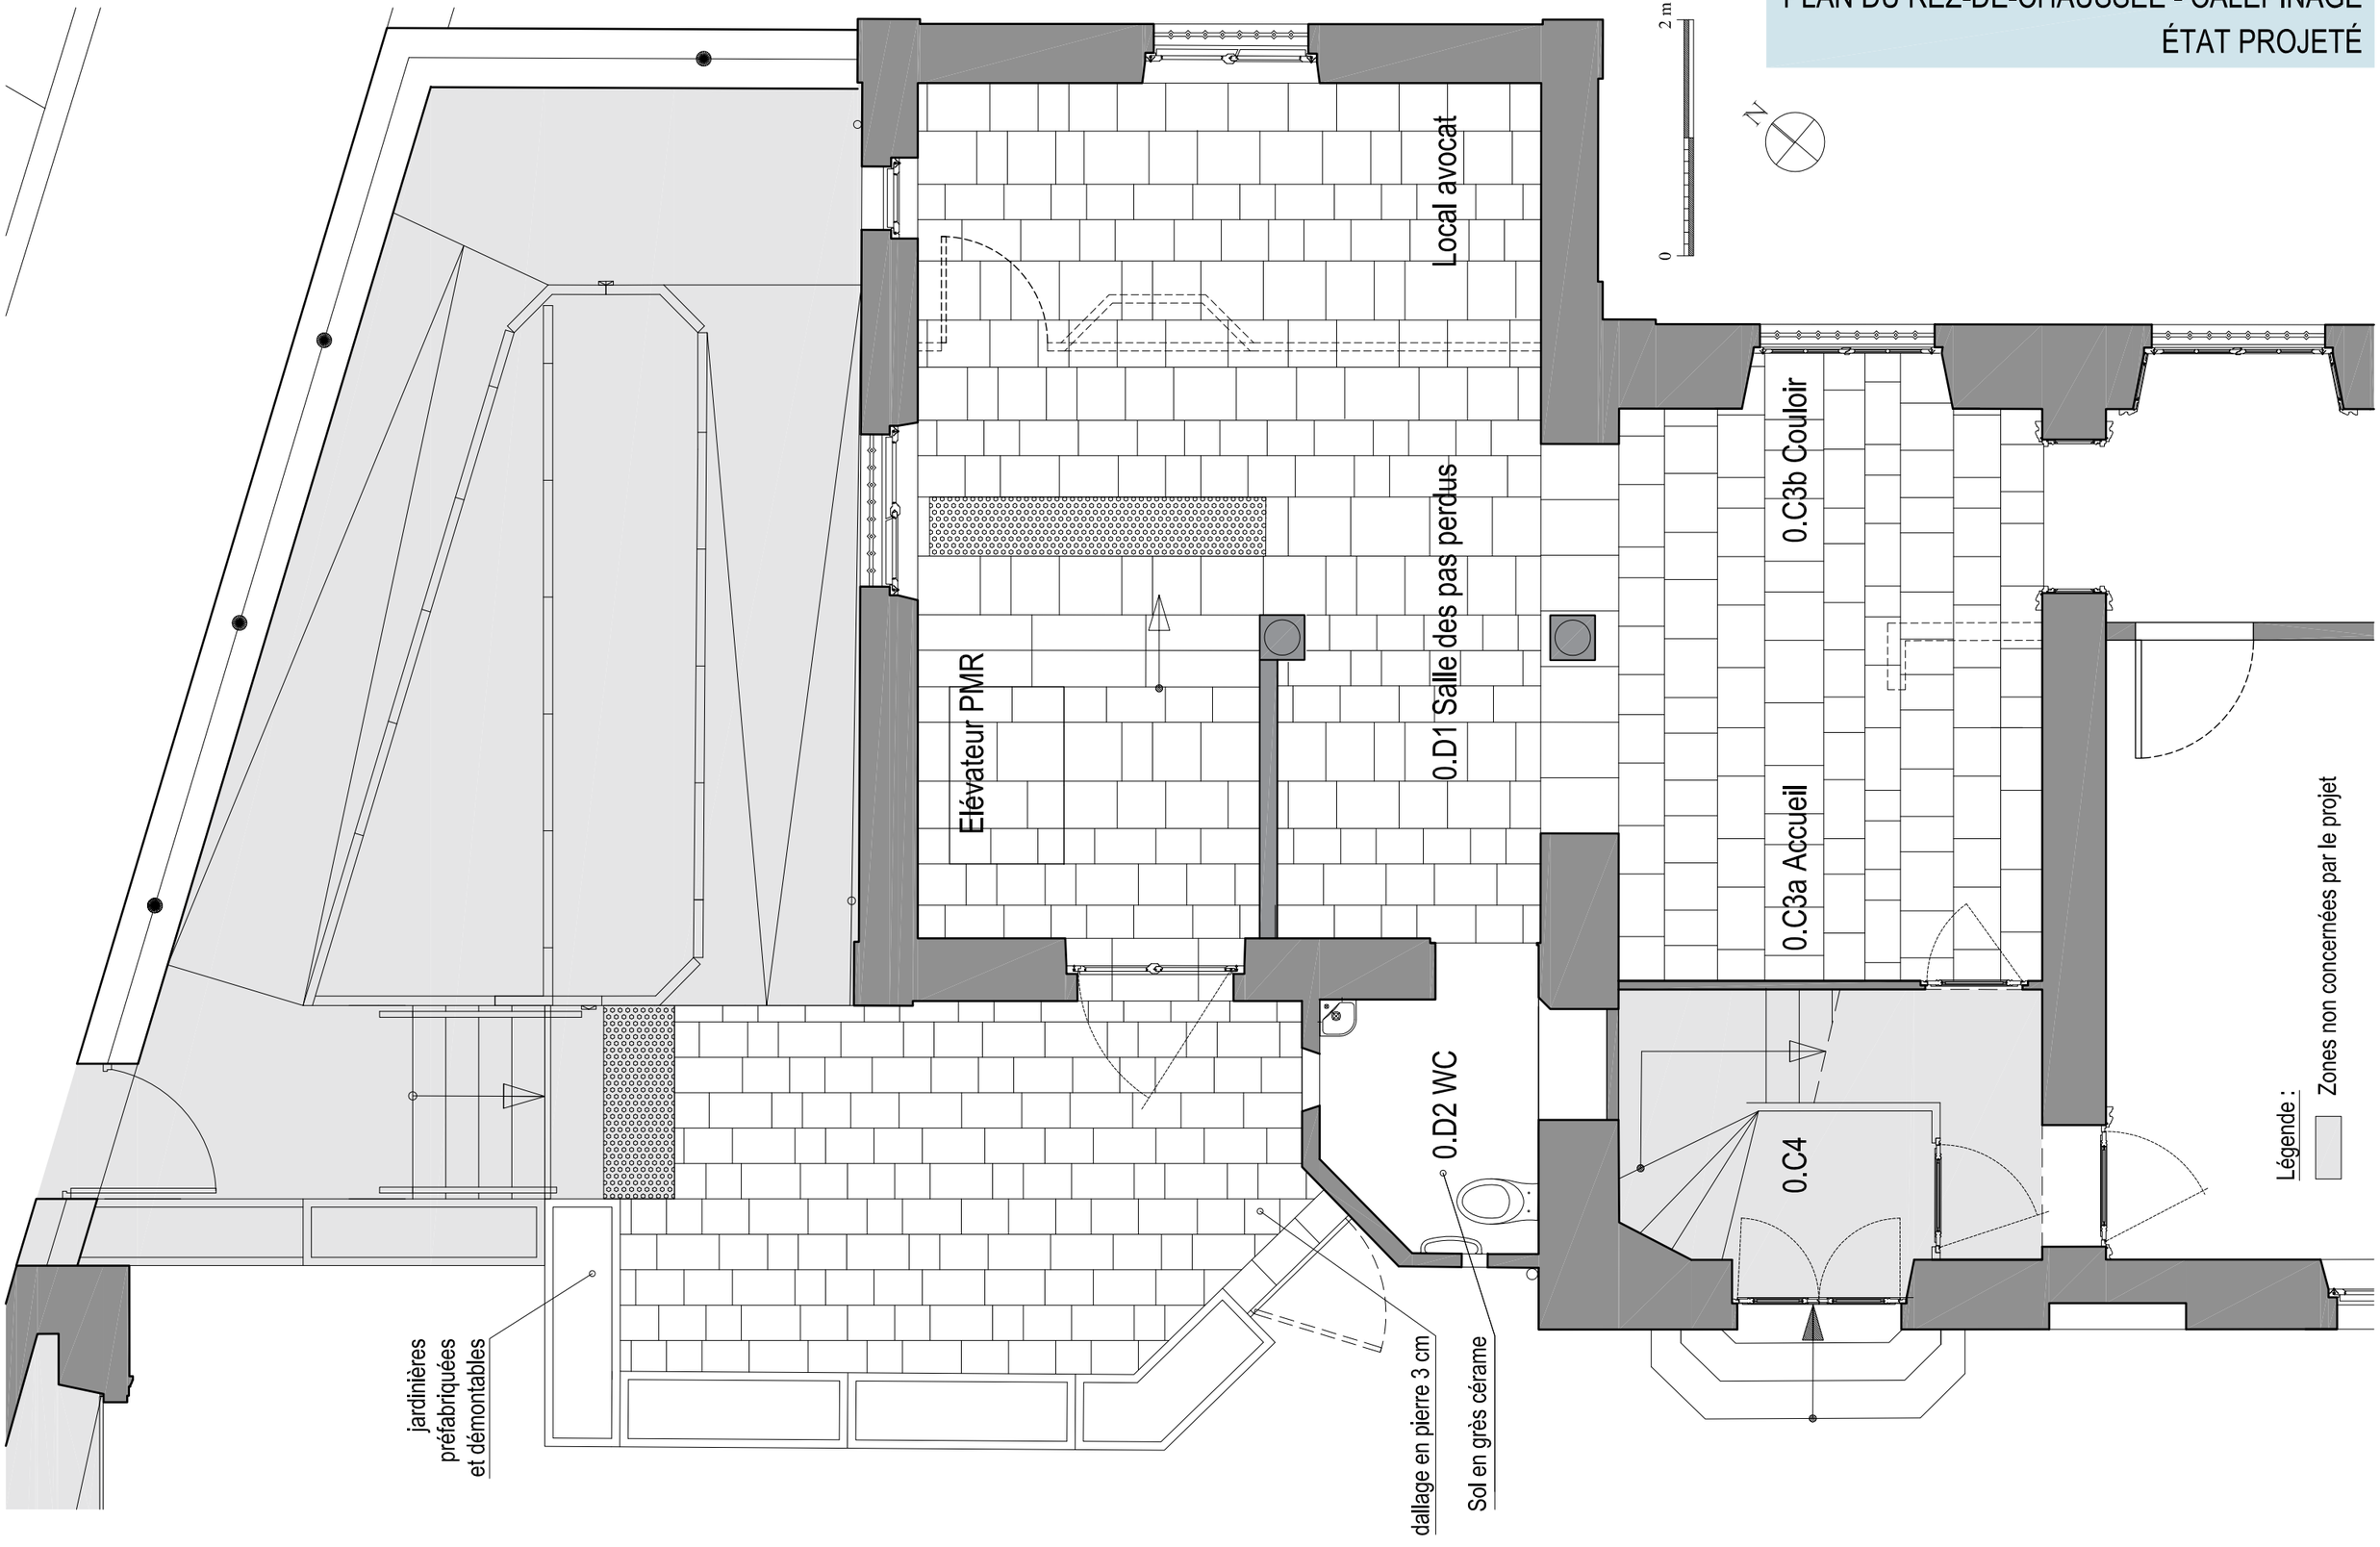

PLAN DU REZ-DE-CHAUSSÉE - AILE OUEST
ÉTAT PROJETÉ

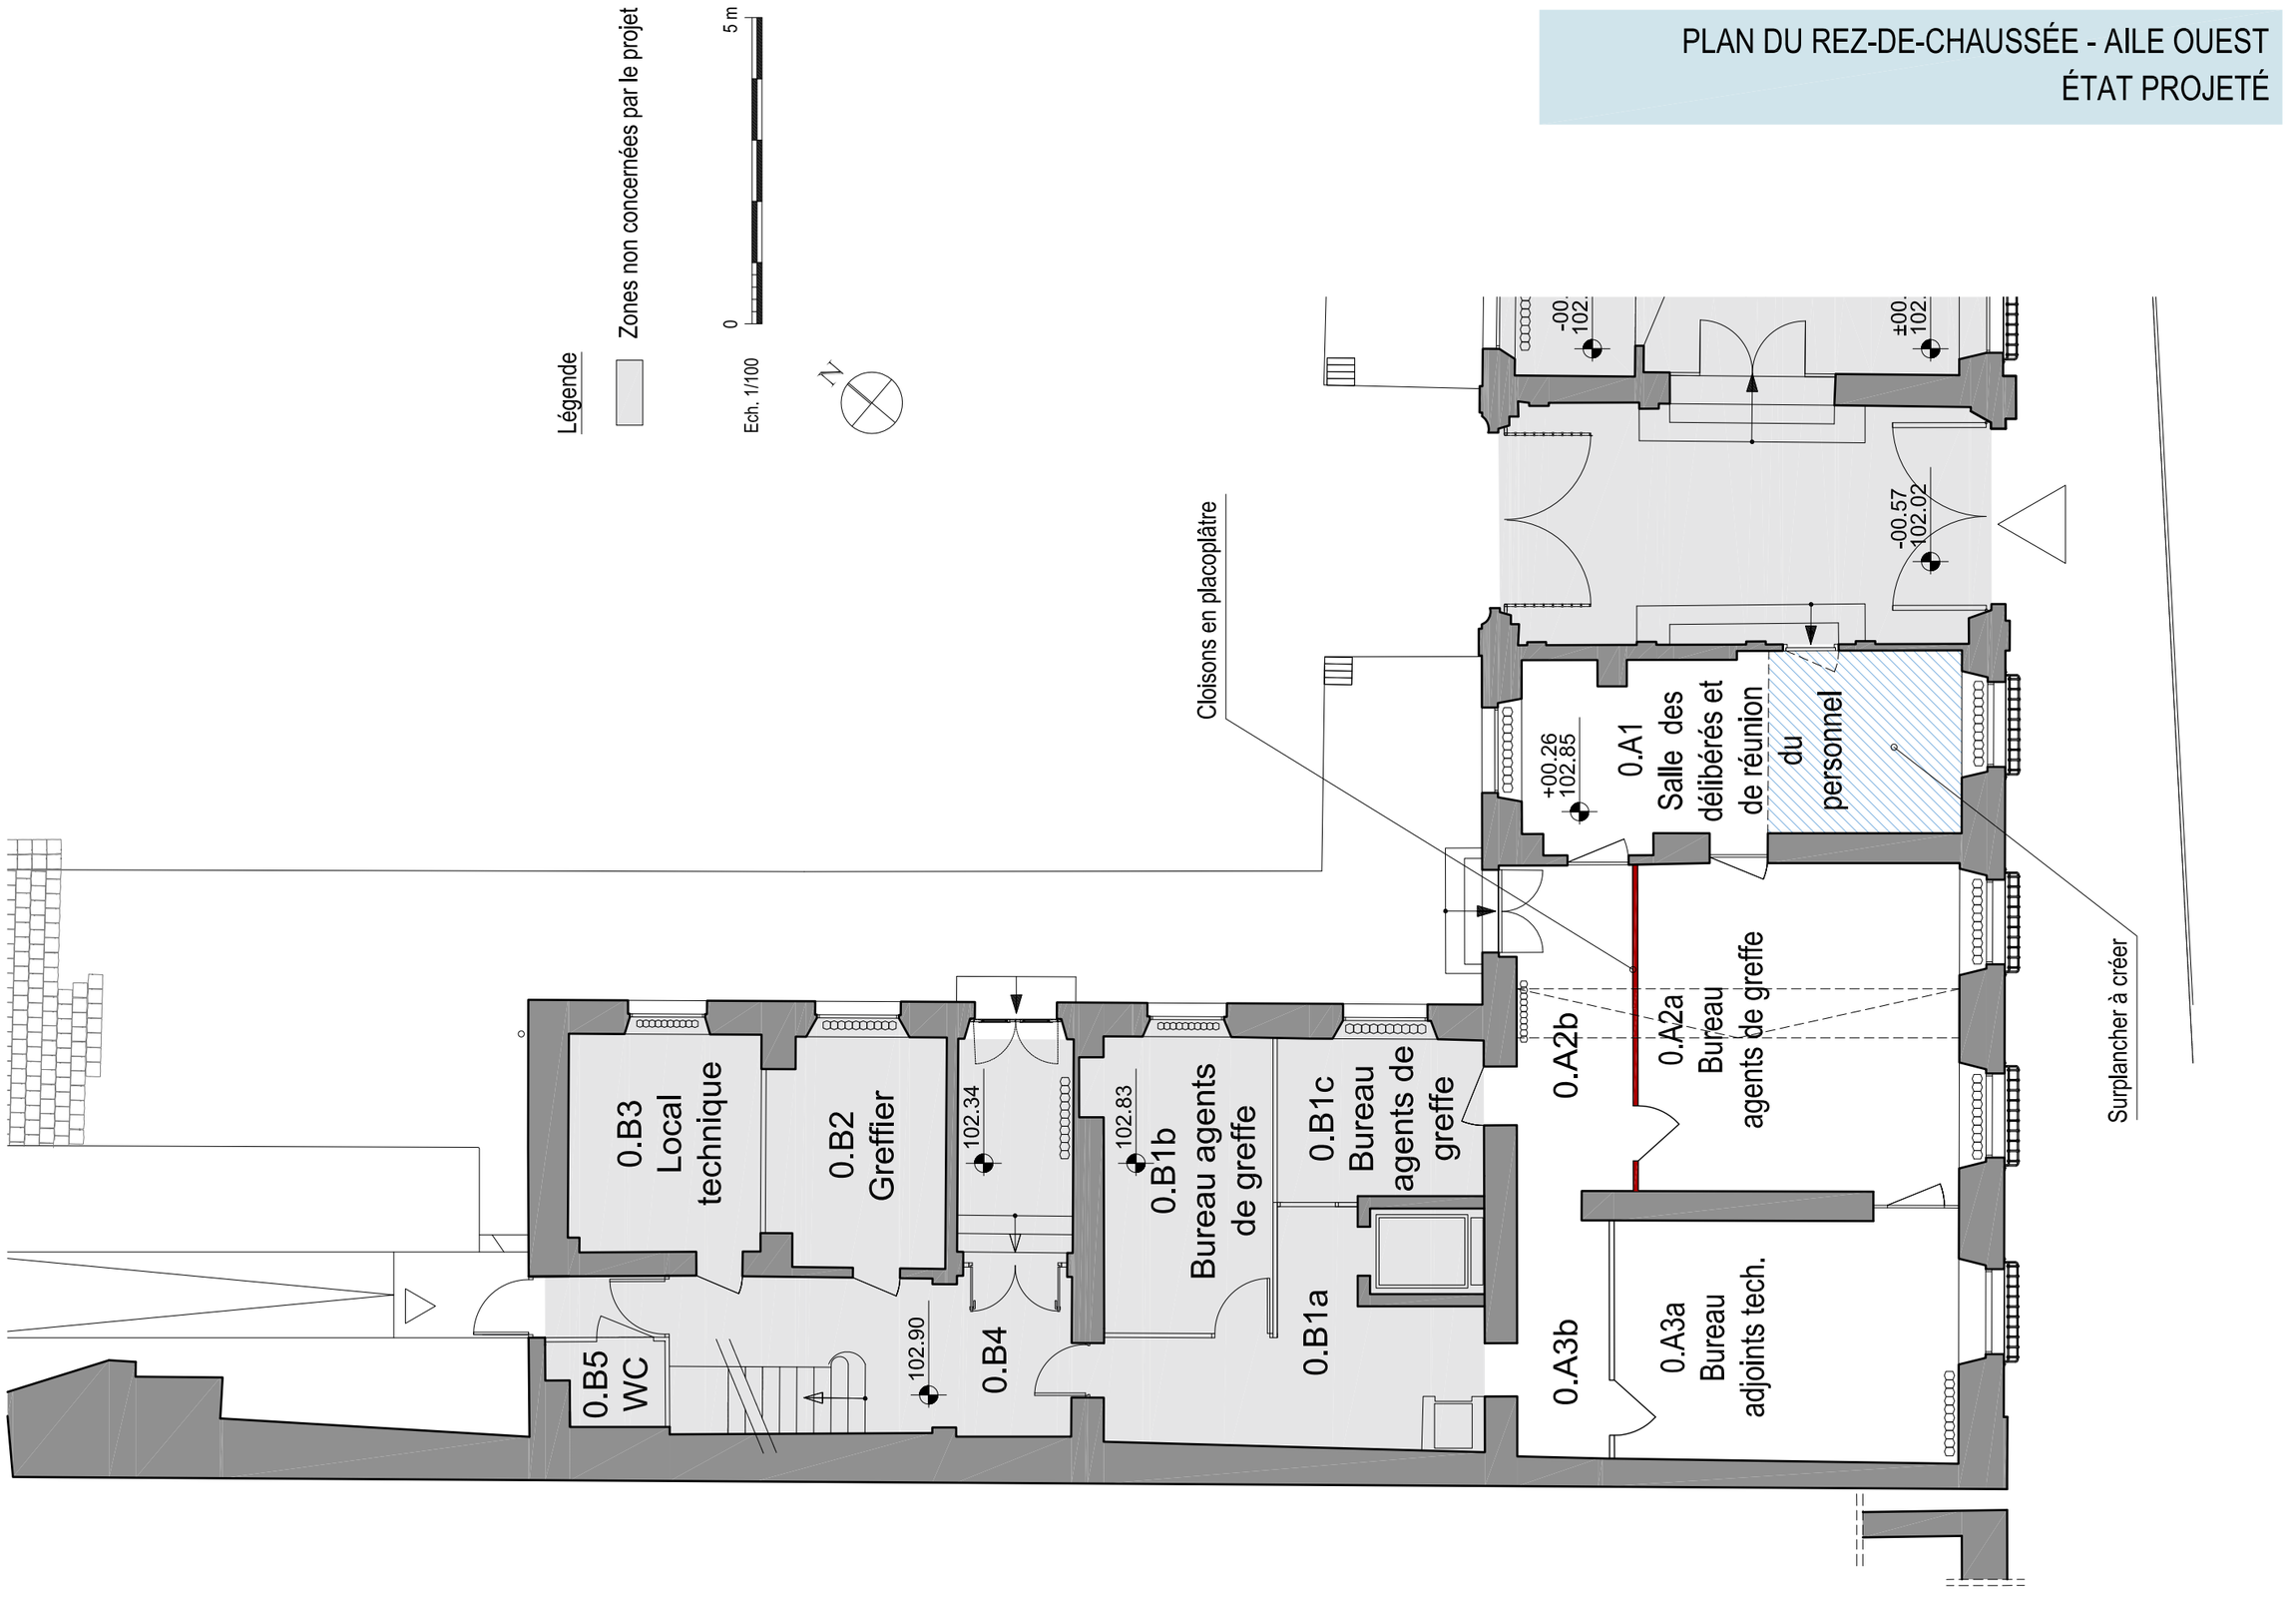

COUPE SUR L'AILE EST
ÉTAT PROJETÉ

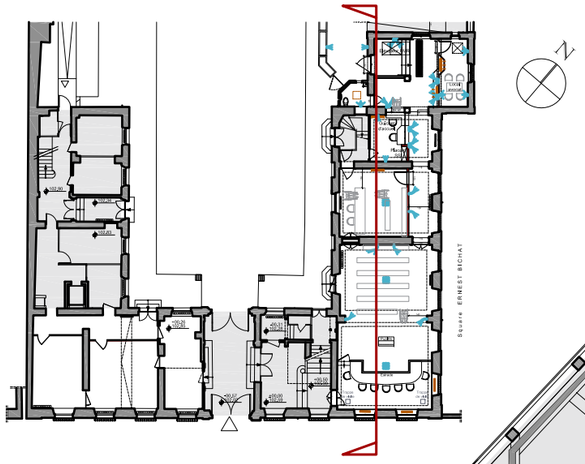

Ech. 1/100

0 5 m

Légende

Zones non concernées par le projet

+ 12.72 m

+ 12.72 m

+ 9.93 m

+ 9.54 m

+ 4.72 m

+ 4.72 m

102.80 + 0.21 m

102.80 +00.21 m

102.32 -00.27 m

Niveau cour

0.A4

Salle d'audience

0.C1

Salle audience 2

0.C2a

0.C3a

Accueil

0.D1

Salle des pas perdus

Faux plafond

Pupitre

Estrade

Elévateur PMR

P1

P1

COUPE SUR L'AILE EST
ÉTAT PROJETÉ

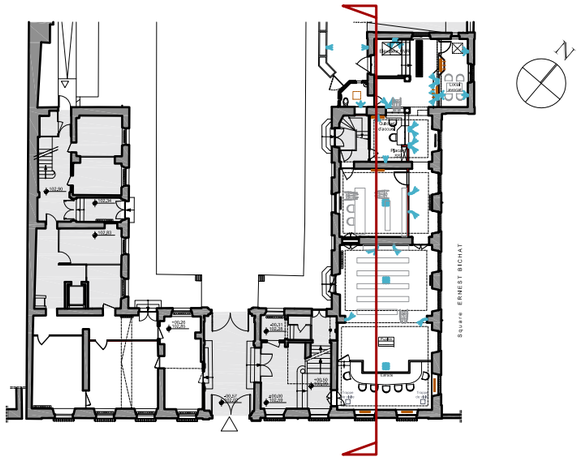

Ech. 1/100

0 5 m

Légende

Zones non concernées par le projet

+ 12.72 m

+ 12.72 m

+ 9.54 m

+ 9.93 m

+ 4.72 m

+ 4.72 m

Poutre existante

0.D1

Salle des pas perdus

0.C3a

Accueil

Placard SSI

0.C2a

Salle audience 2

0.C1

Salle d'audience

0.A4

Elévateur PMR

102.80 + 0.21 m

102.33 -00.26

102.80 + 0.21 m

AILE EST - COUPE ET ELEVATION SUR SALLE D'AUDIENCE 0.A4
ÉTAT PROJETÉ

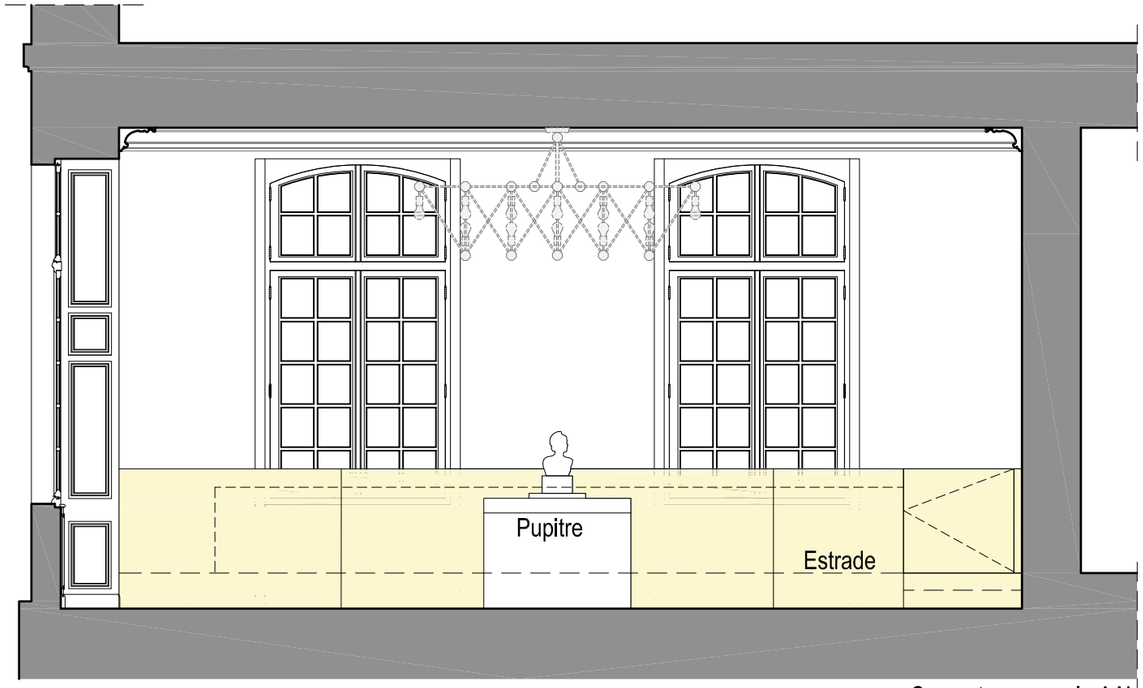

Coupe transversale AA'

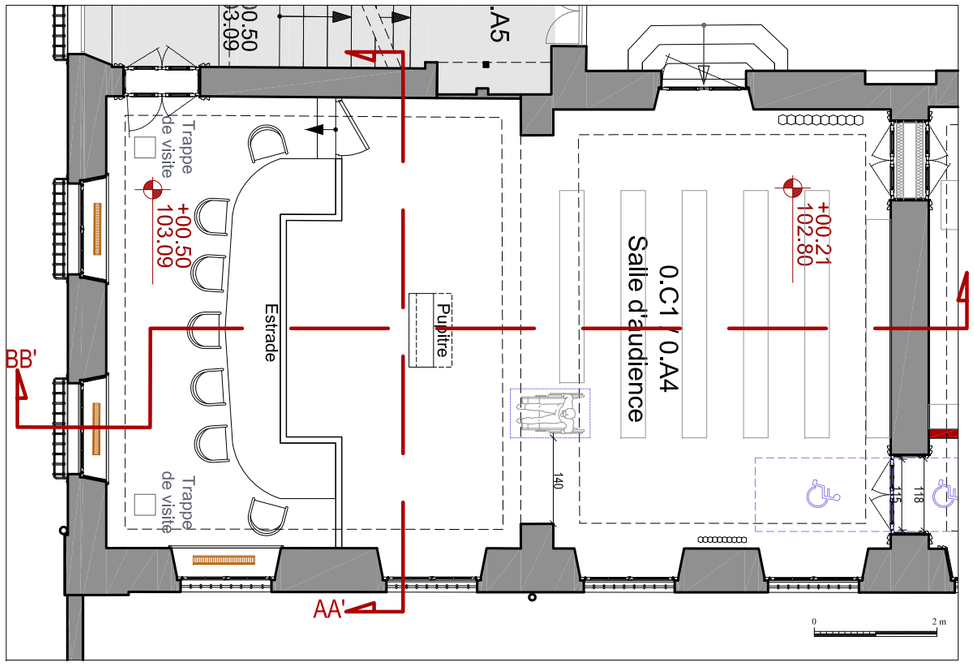

Plan de repérage salle audience - 1/100e

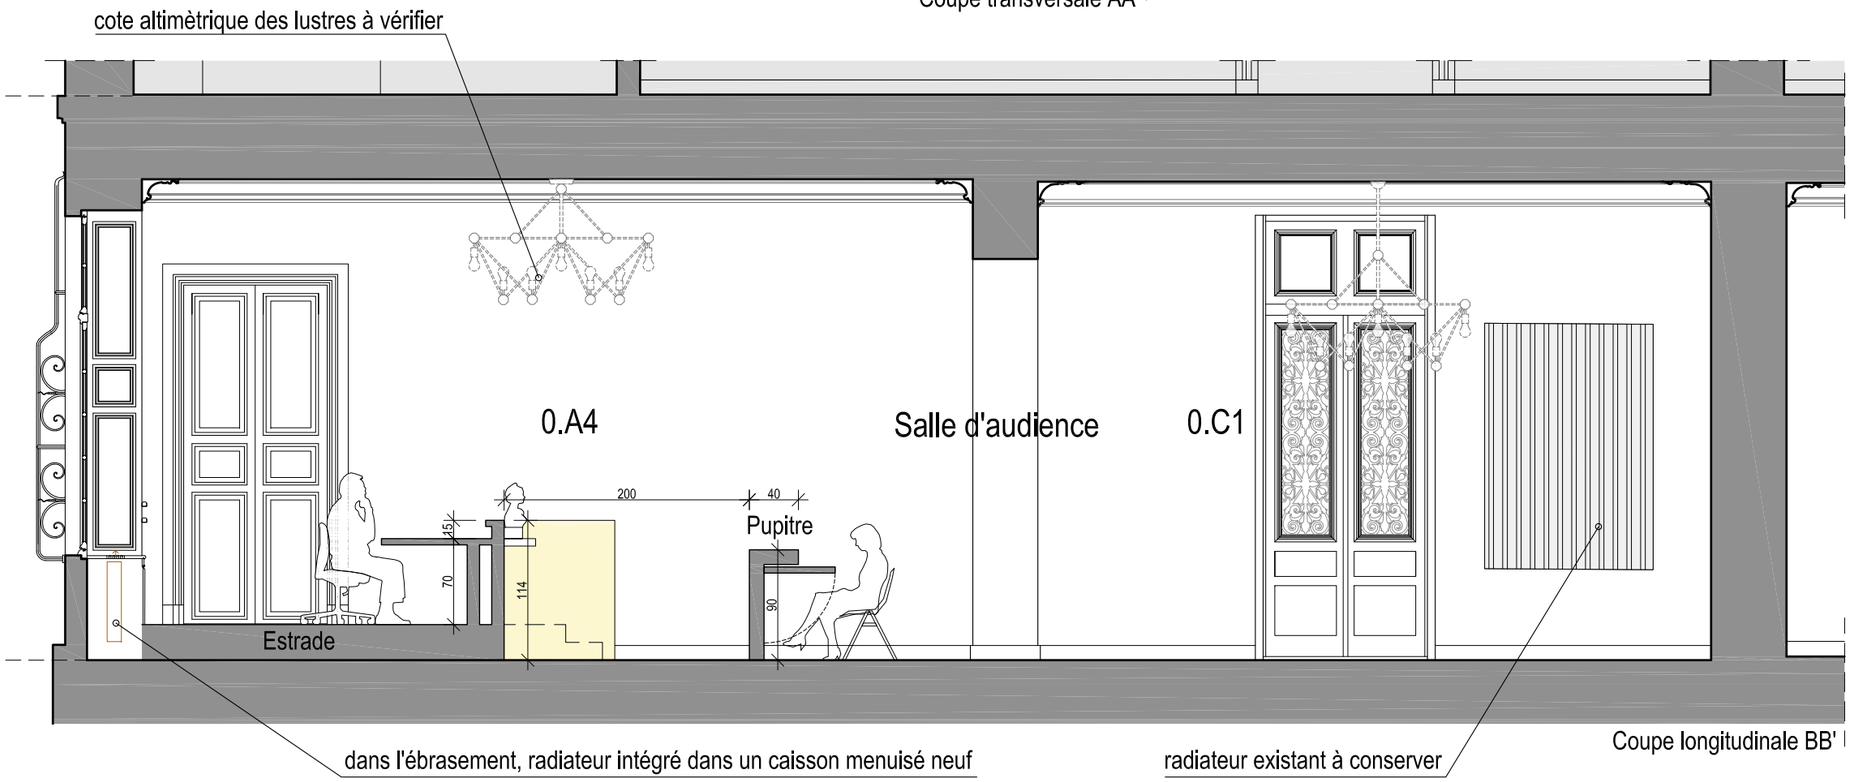

Coupe longitudinale BB'

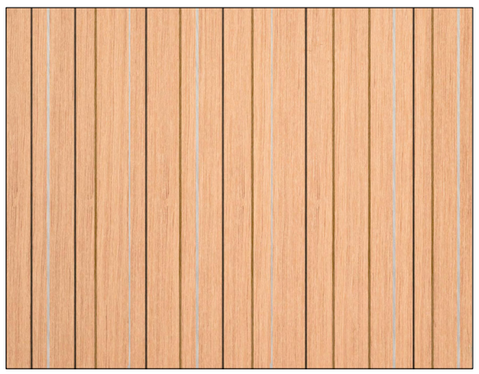

Légende :

Plaquage bois - panachage de 3 à 4 essences de bois de chêne

0 2 m

AILE EST - COUPE CC' SUR SALLE D'AUDIENCE 0.A4 - PC9

ÉTAT PROJETÉ

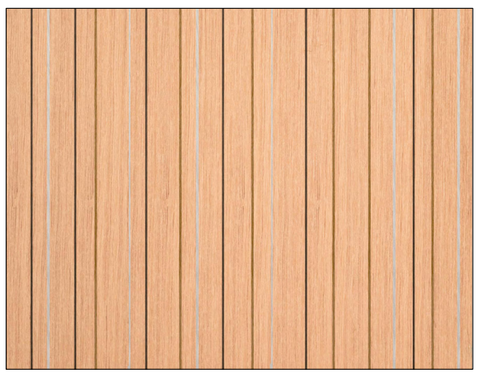

Légende :

Plaquage bois - panachage de 3 à 4 essences de bois de chêne

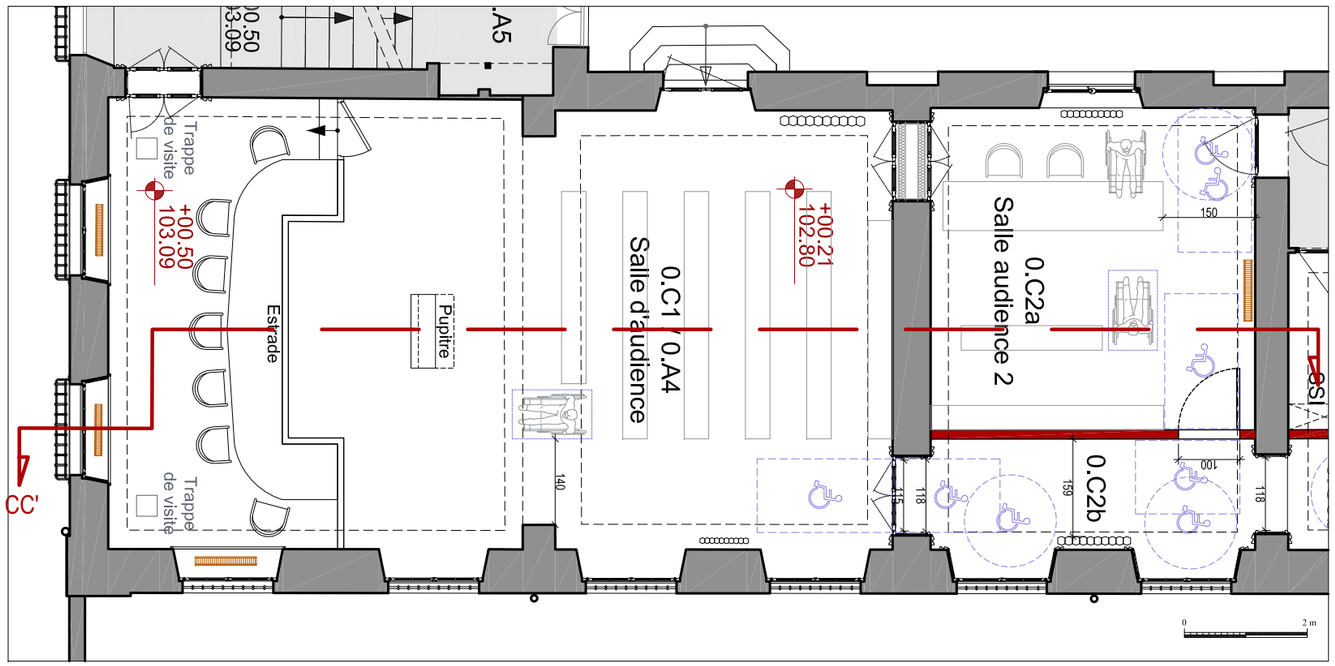

Plan de repérage salle audience - 1/100e

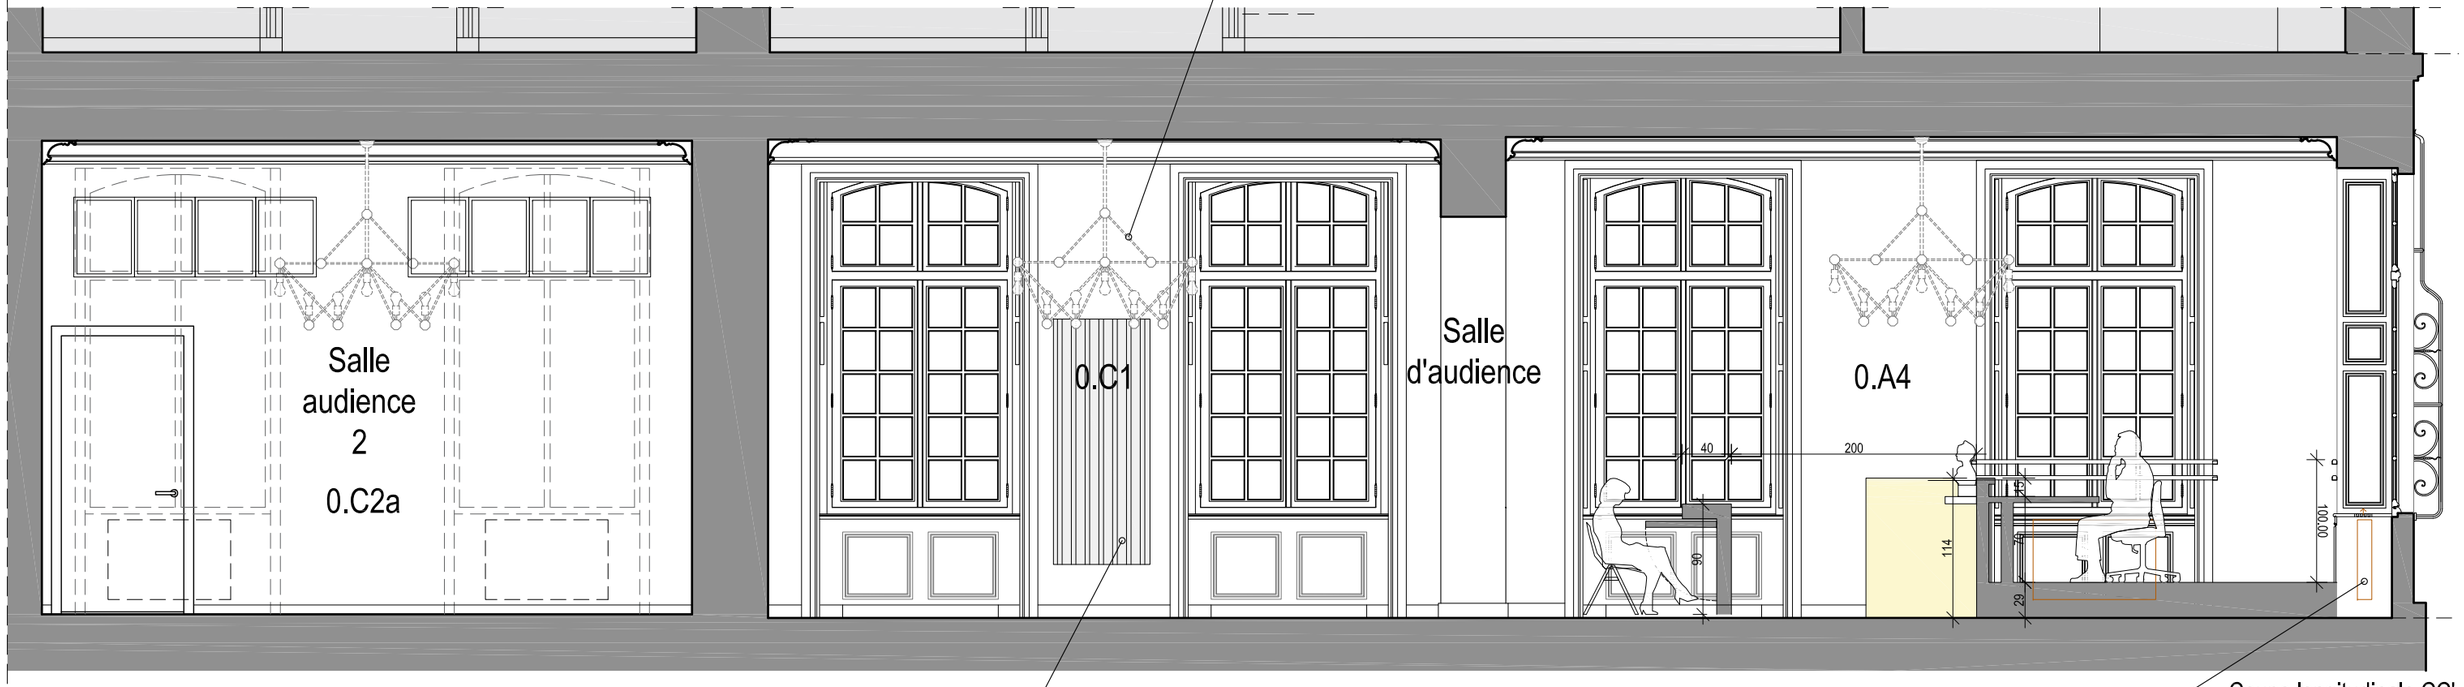

cote altimètrique des lustres à vérifier

radiateur existant à conserver

dans l'ébrasement, radiateur intégré dans un caisson menuisé neuf

Coupe longitudinale CC'

0 2 m

AILE EST - COUPE SUR SALLE D'AUDIENCE 2 0.C2a ET ACCUEIL 0.C3a
ÉTAT PROJETÉ

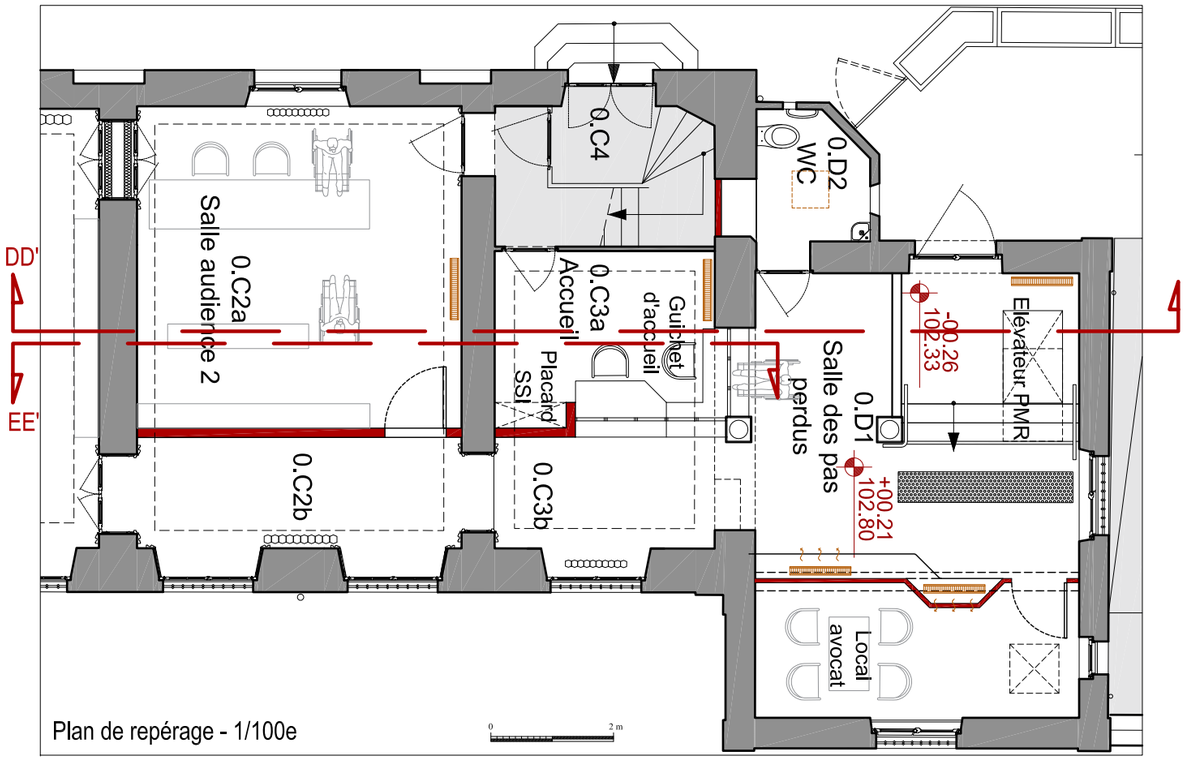

Plan de repérage - 1/100e

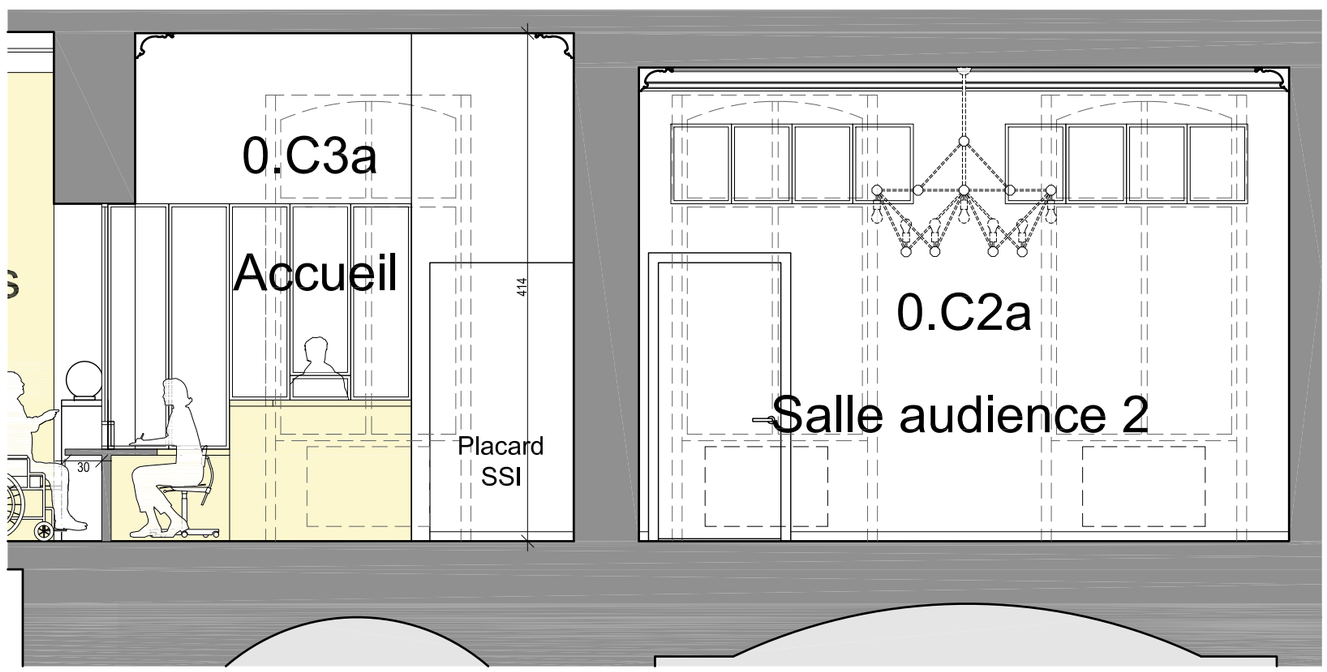

Coupe longitudinale EE'

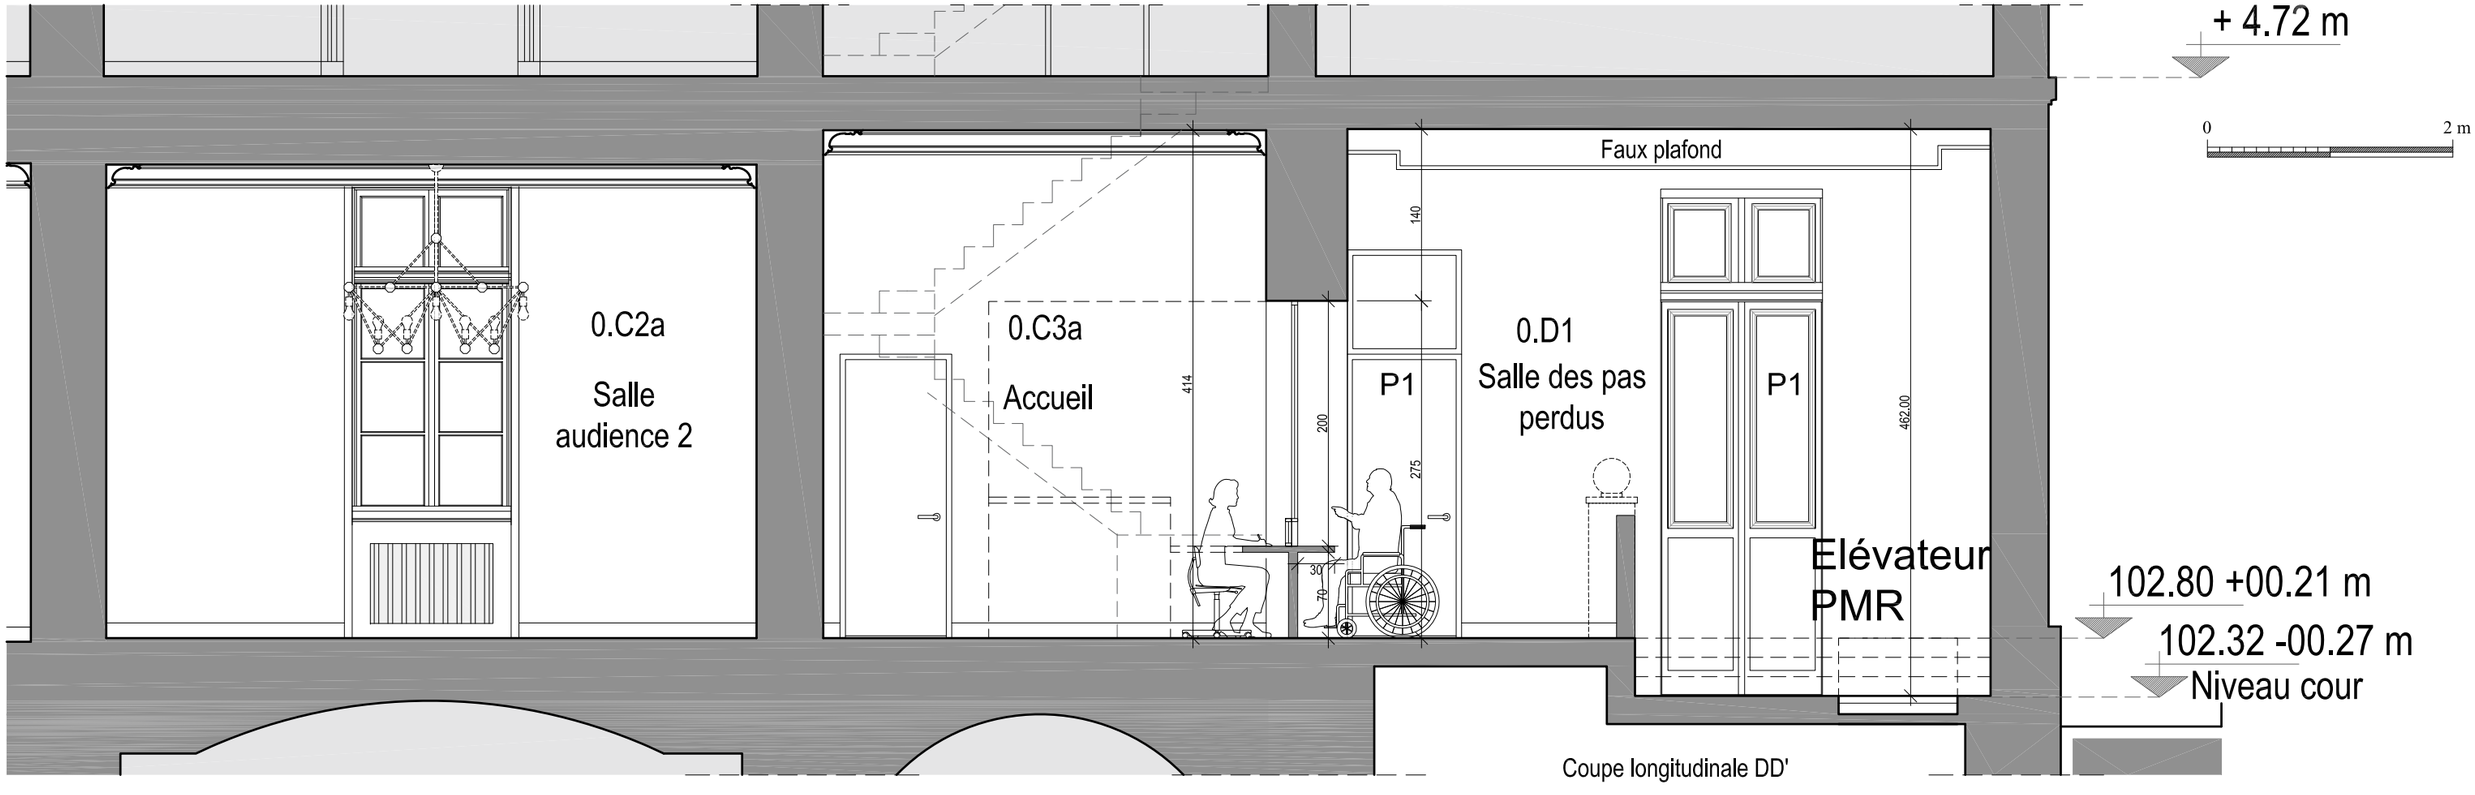

Coupe longitudinale DD'

AILE EST - COUPE SUR COULOIR, ACCUEIL ET SALLE DES PAS PERDUS 0.D1
ÉTAT PROJETÉ

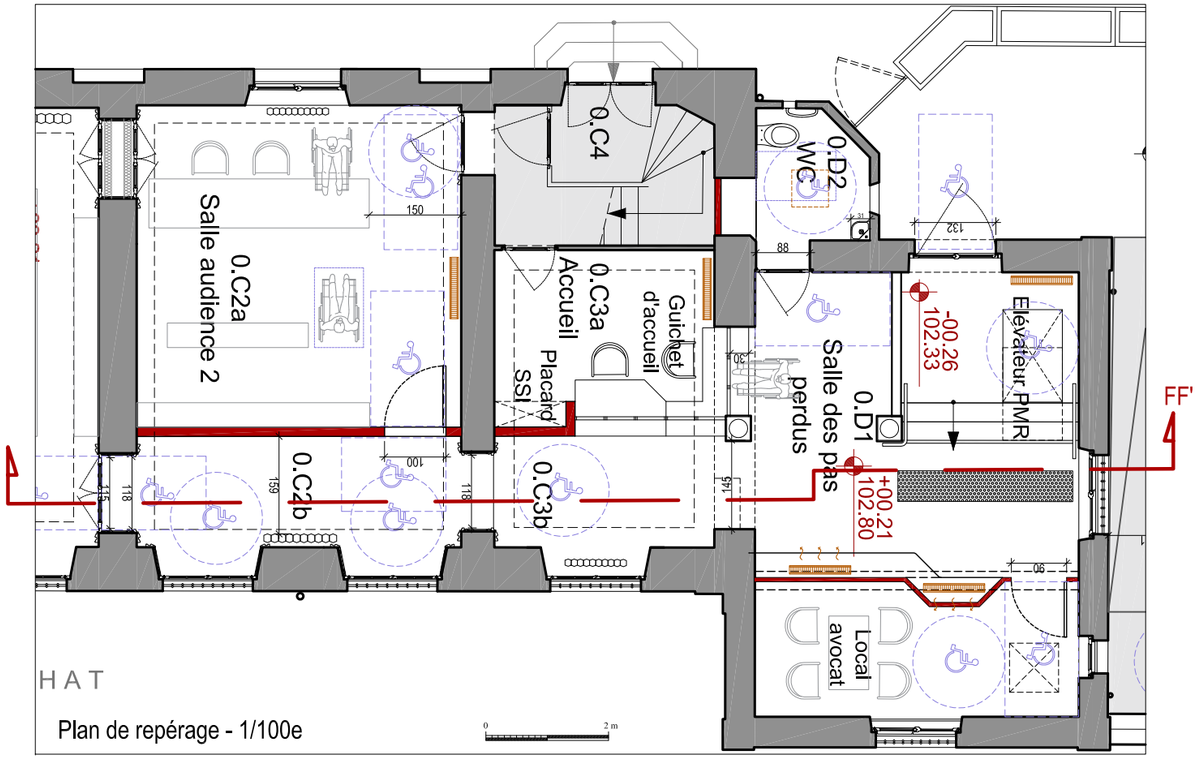

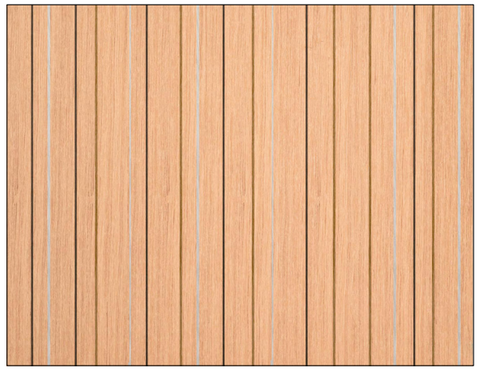

Légende :

Plaquage bois - panachage de 3 à 4 essences de bois de chêne

0 2 m

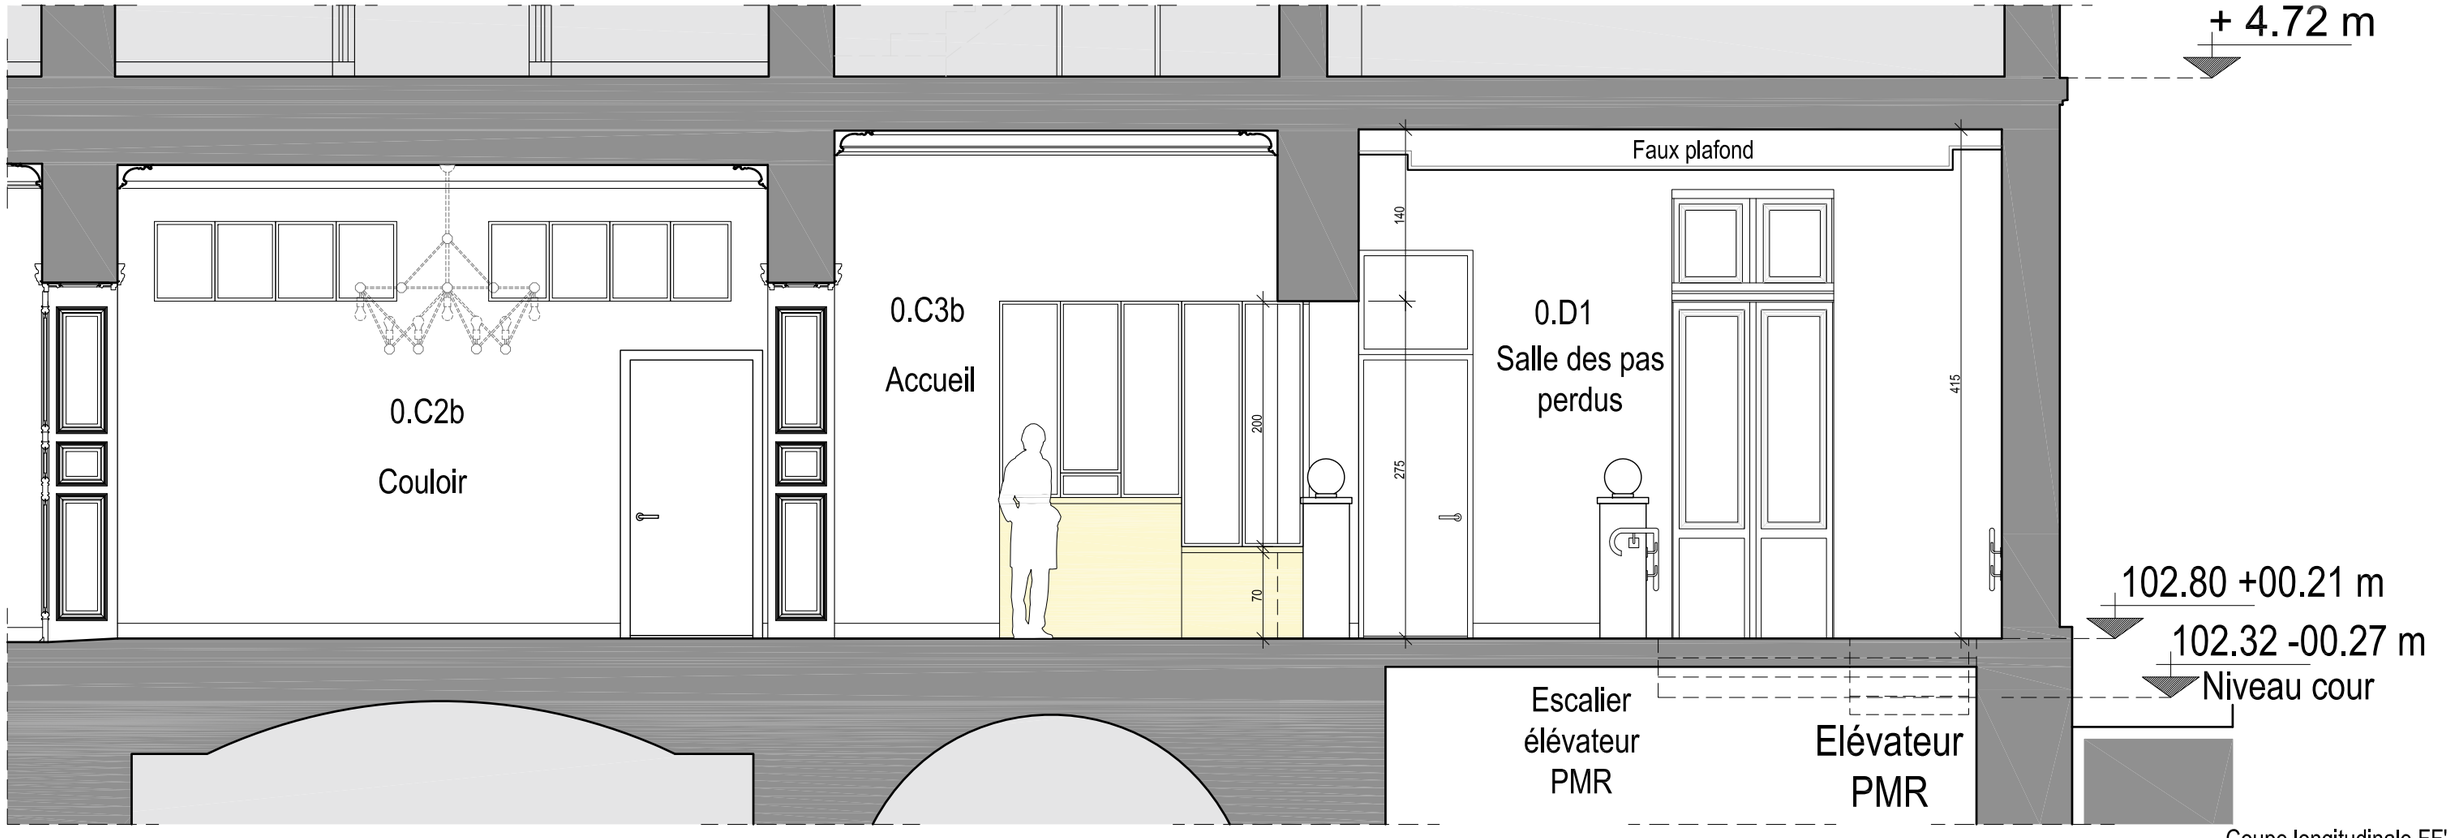

Coupe longitudinale FF'

AILE EST - COUPE EE' SUR ACCUEIL ET SALLE D'AUDIENCE 2
ÉTAT PROJETÉ

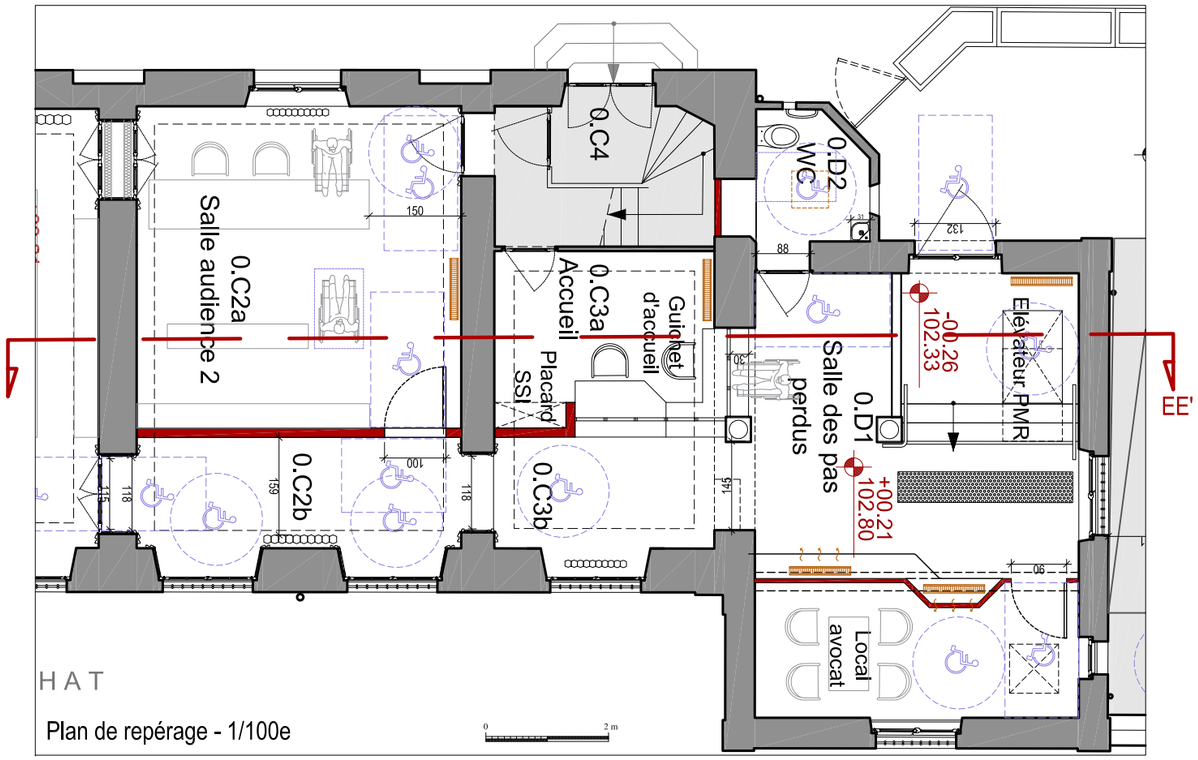

Plan de repérage - 1/100e

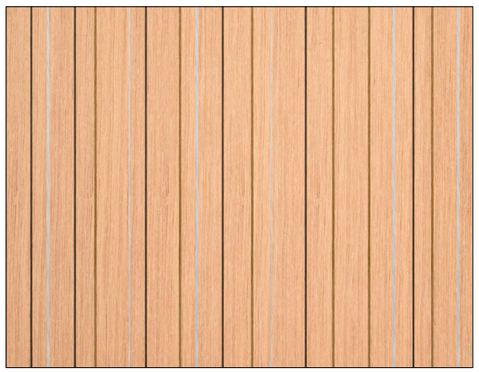

Légende :

Plaquage bois - panachage de 3 à 4 essences de bois de chêne

0 2 m

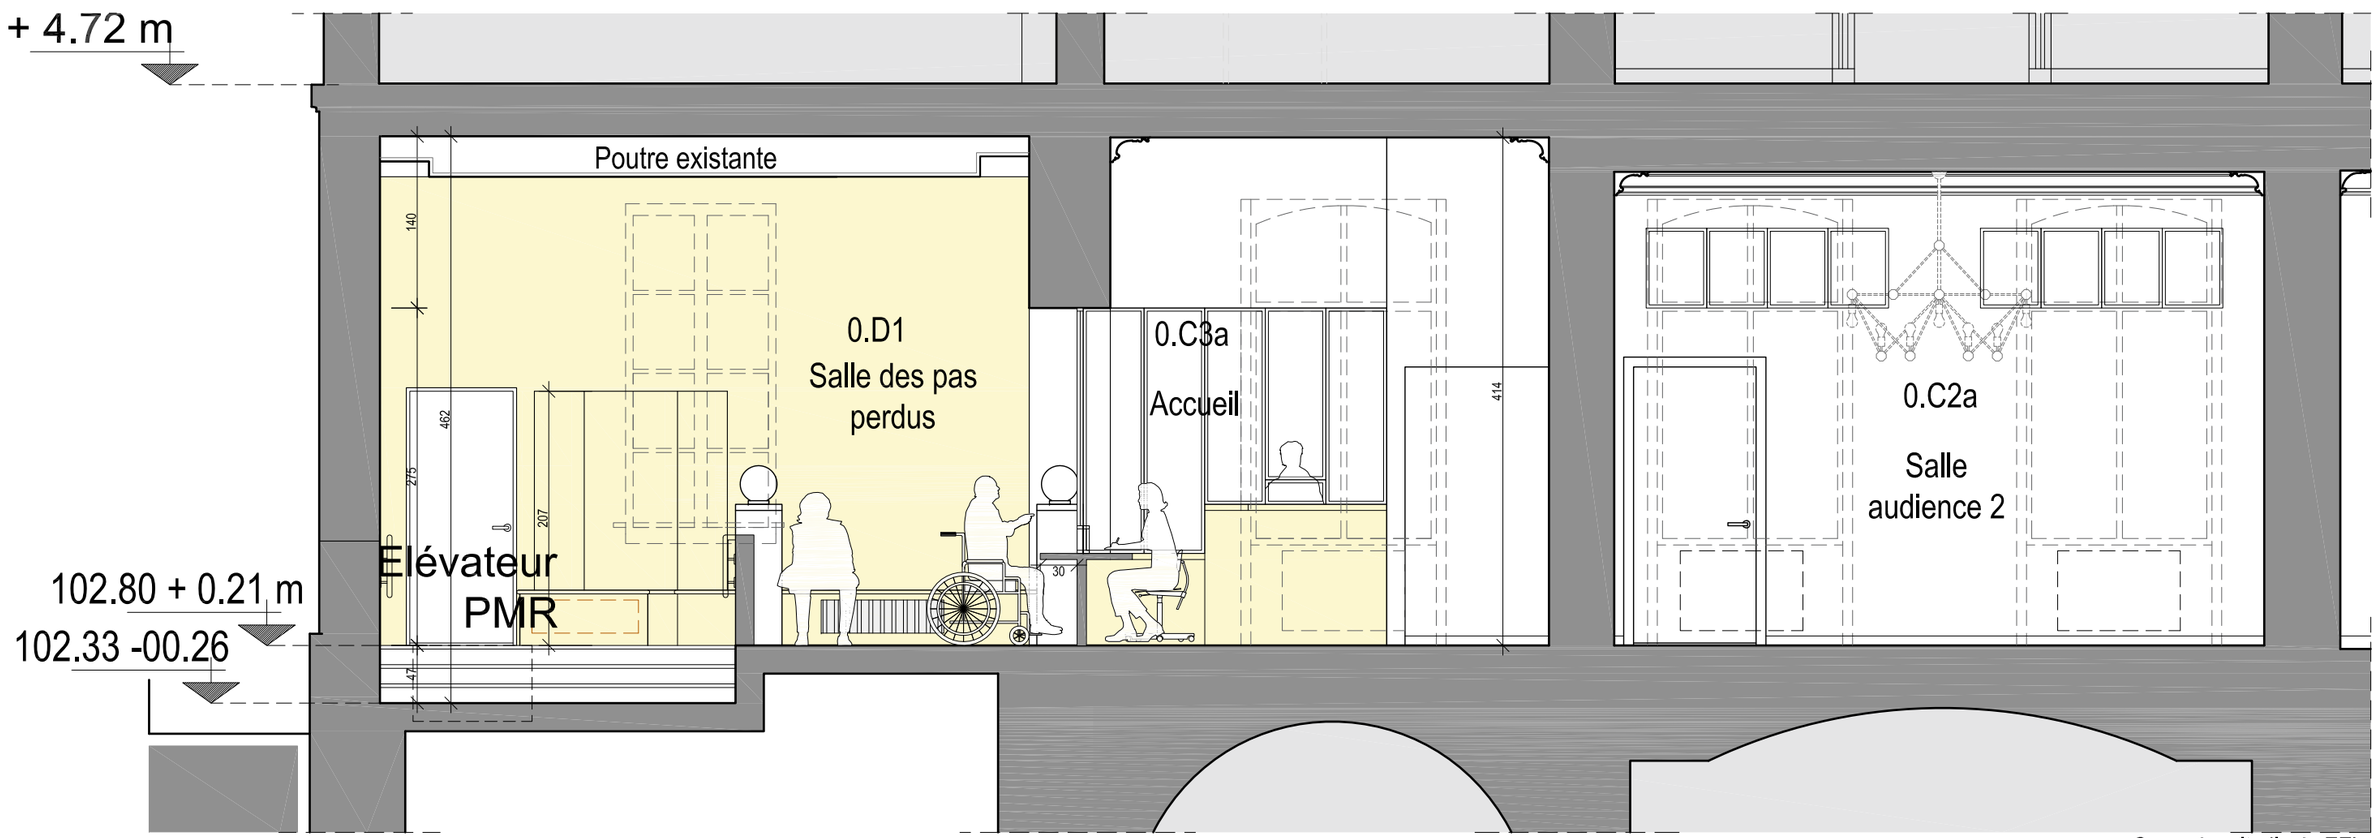

Coupe longitudinale EE'

AILE EST - COUPE SUR SALLE DES PAS PERDUS 0.D1 ET WC 0.D2
ÉTAT PROJETÉ

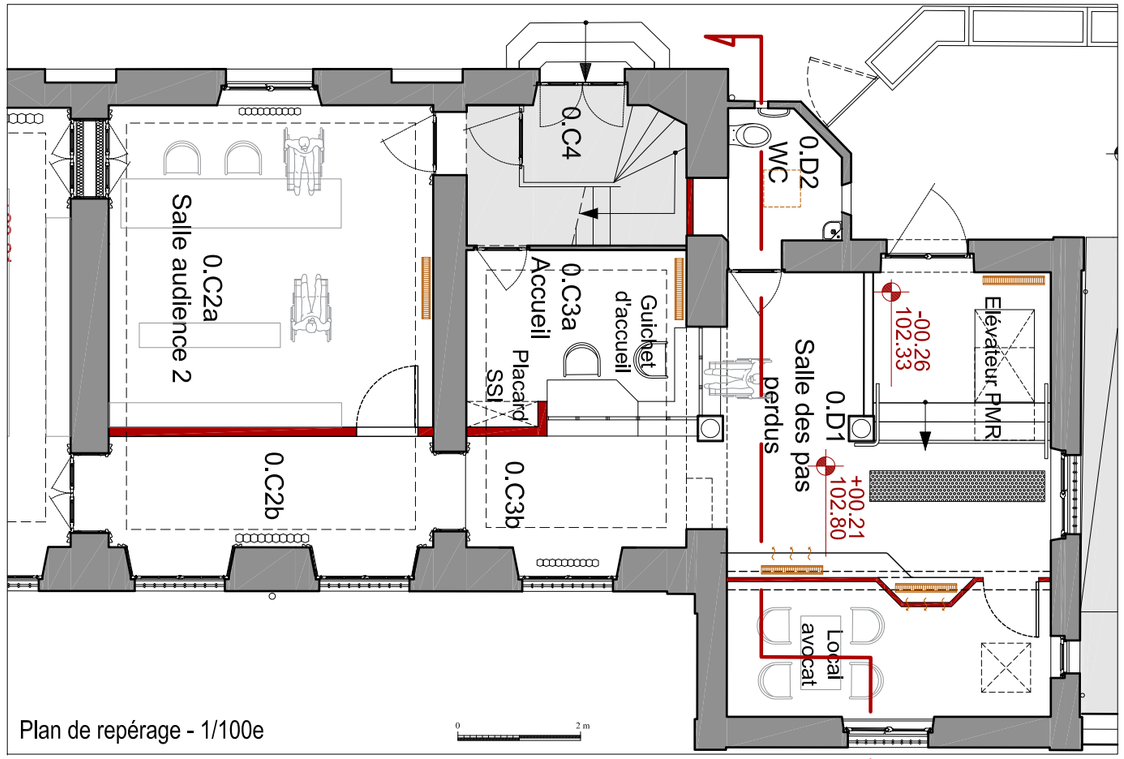

Plan de repérage - 1/100e

GG'

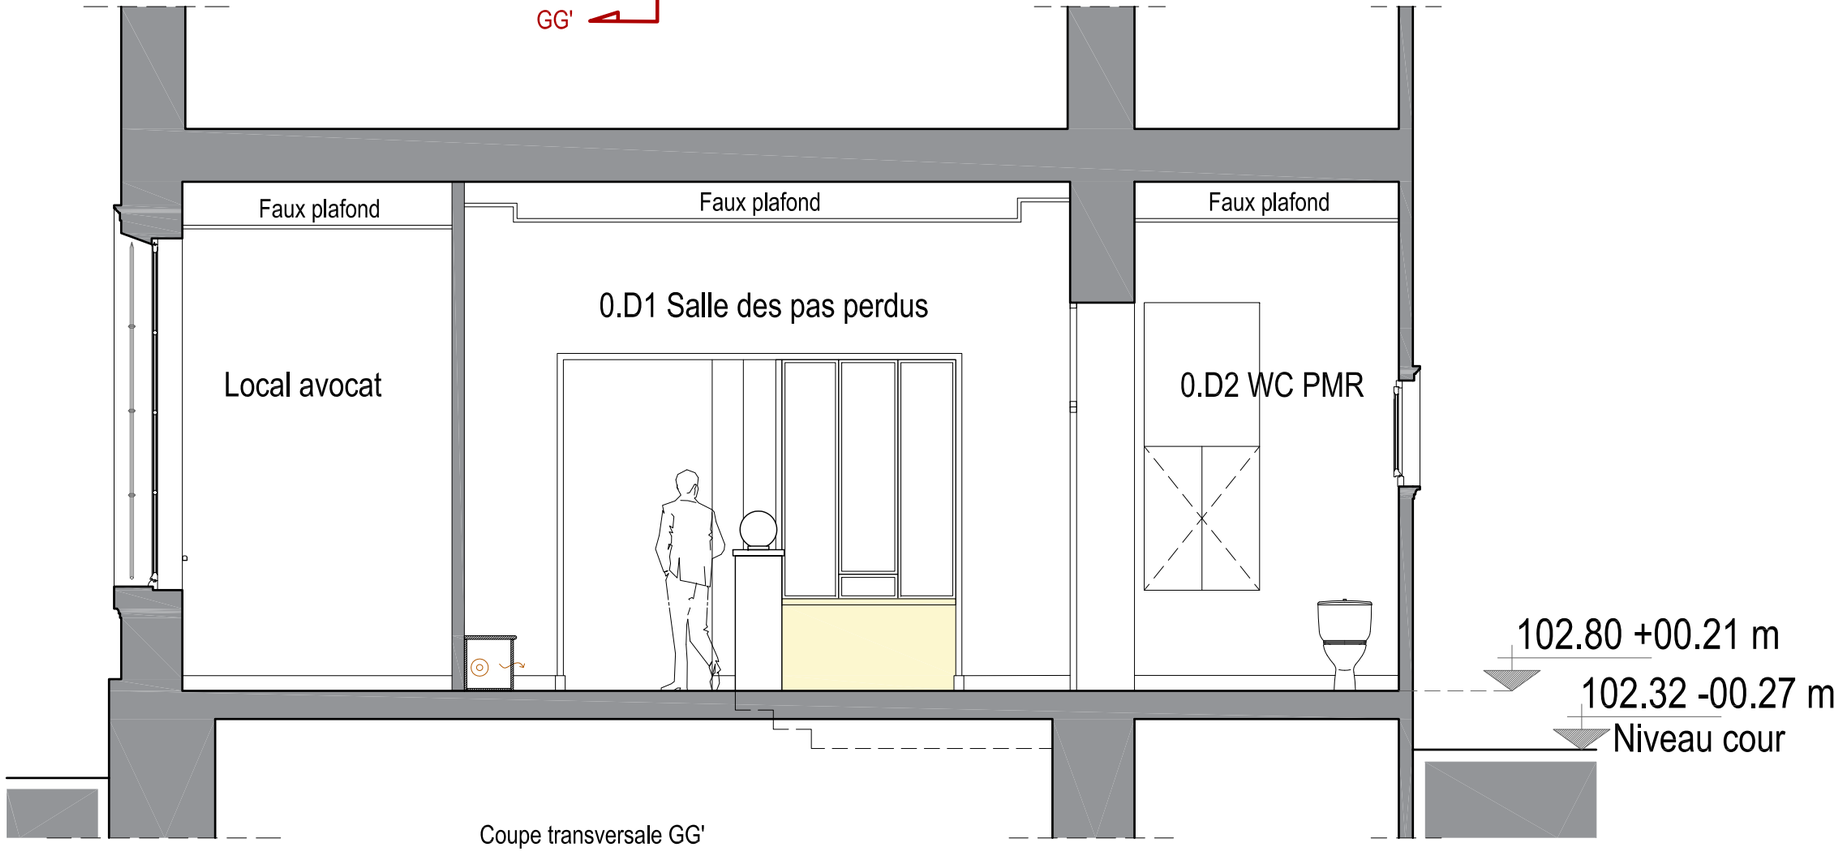

Coupe transversale GG'

AILE OUEST - COUPE GG' SUR SALLE DES DELIBERES
ÉTAT PROJETÉ

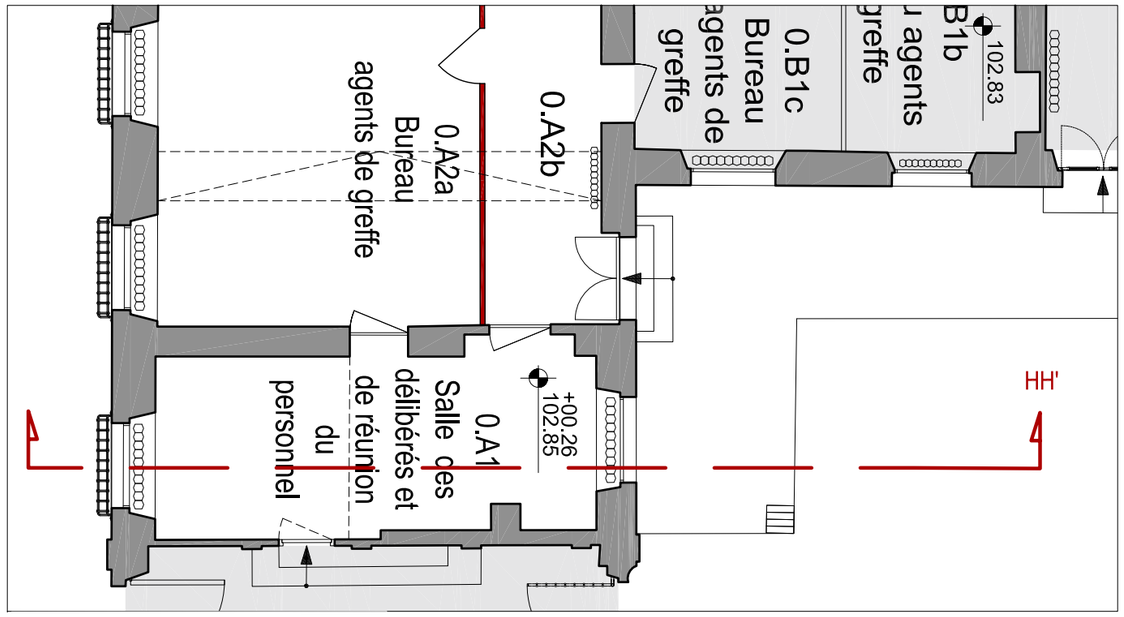

Plan de repérage - 1/100e

0 2 m

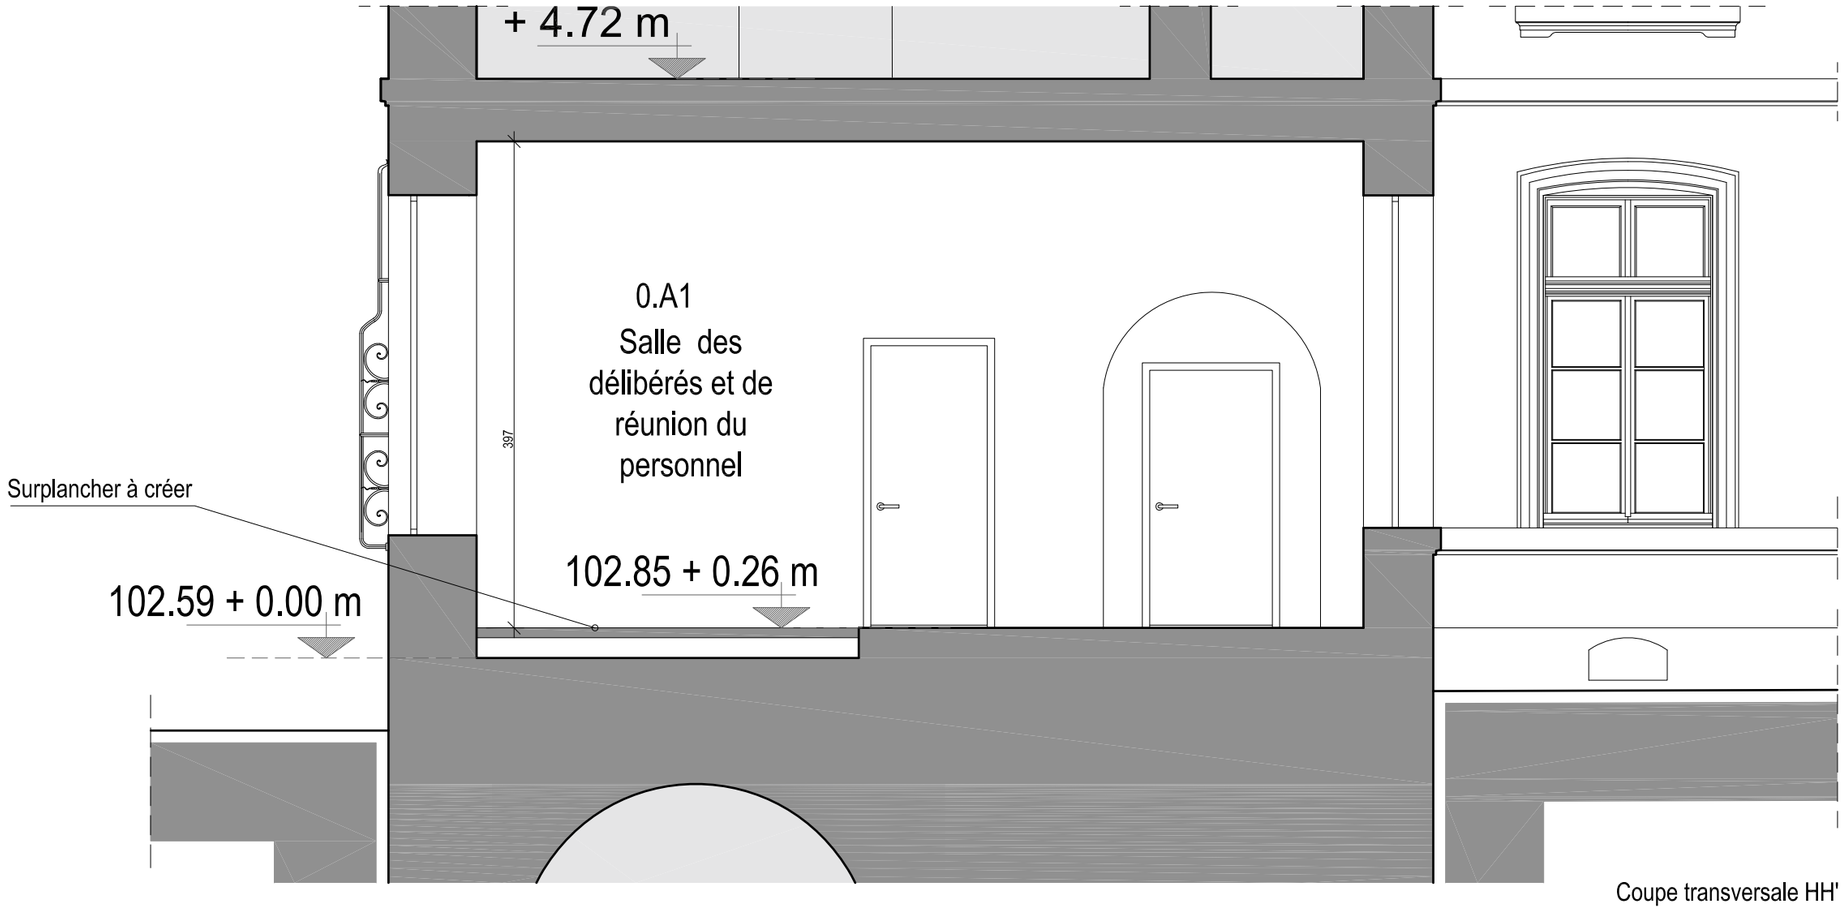

Coupe transversale HH'

ELEVATION EST SUR COUR
ÉTAT PROJETÉ

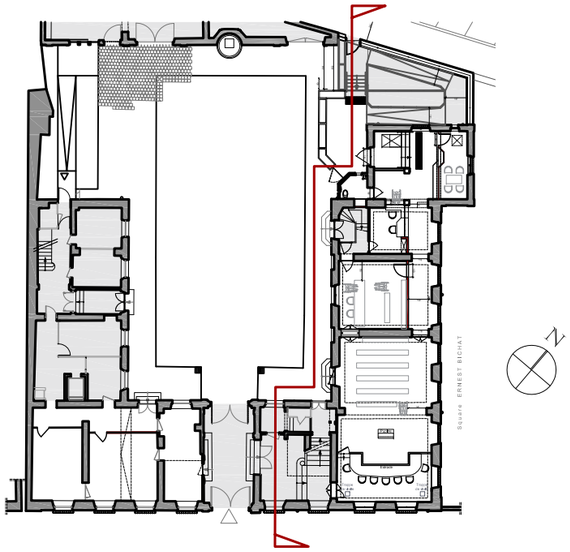

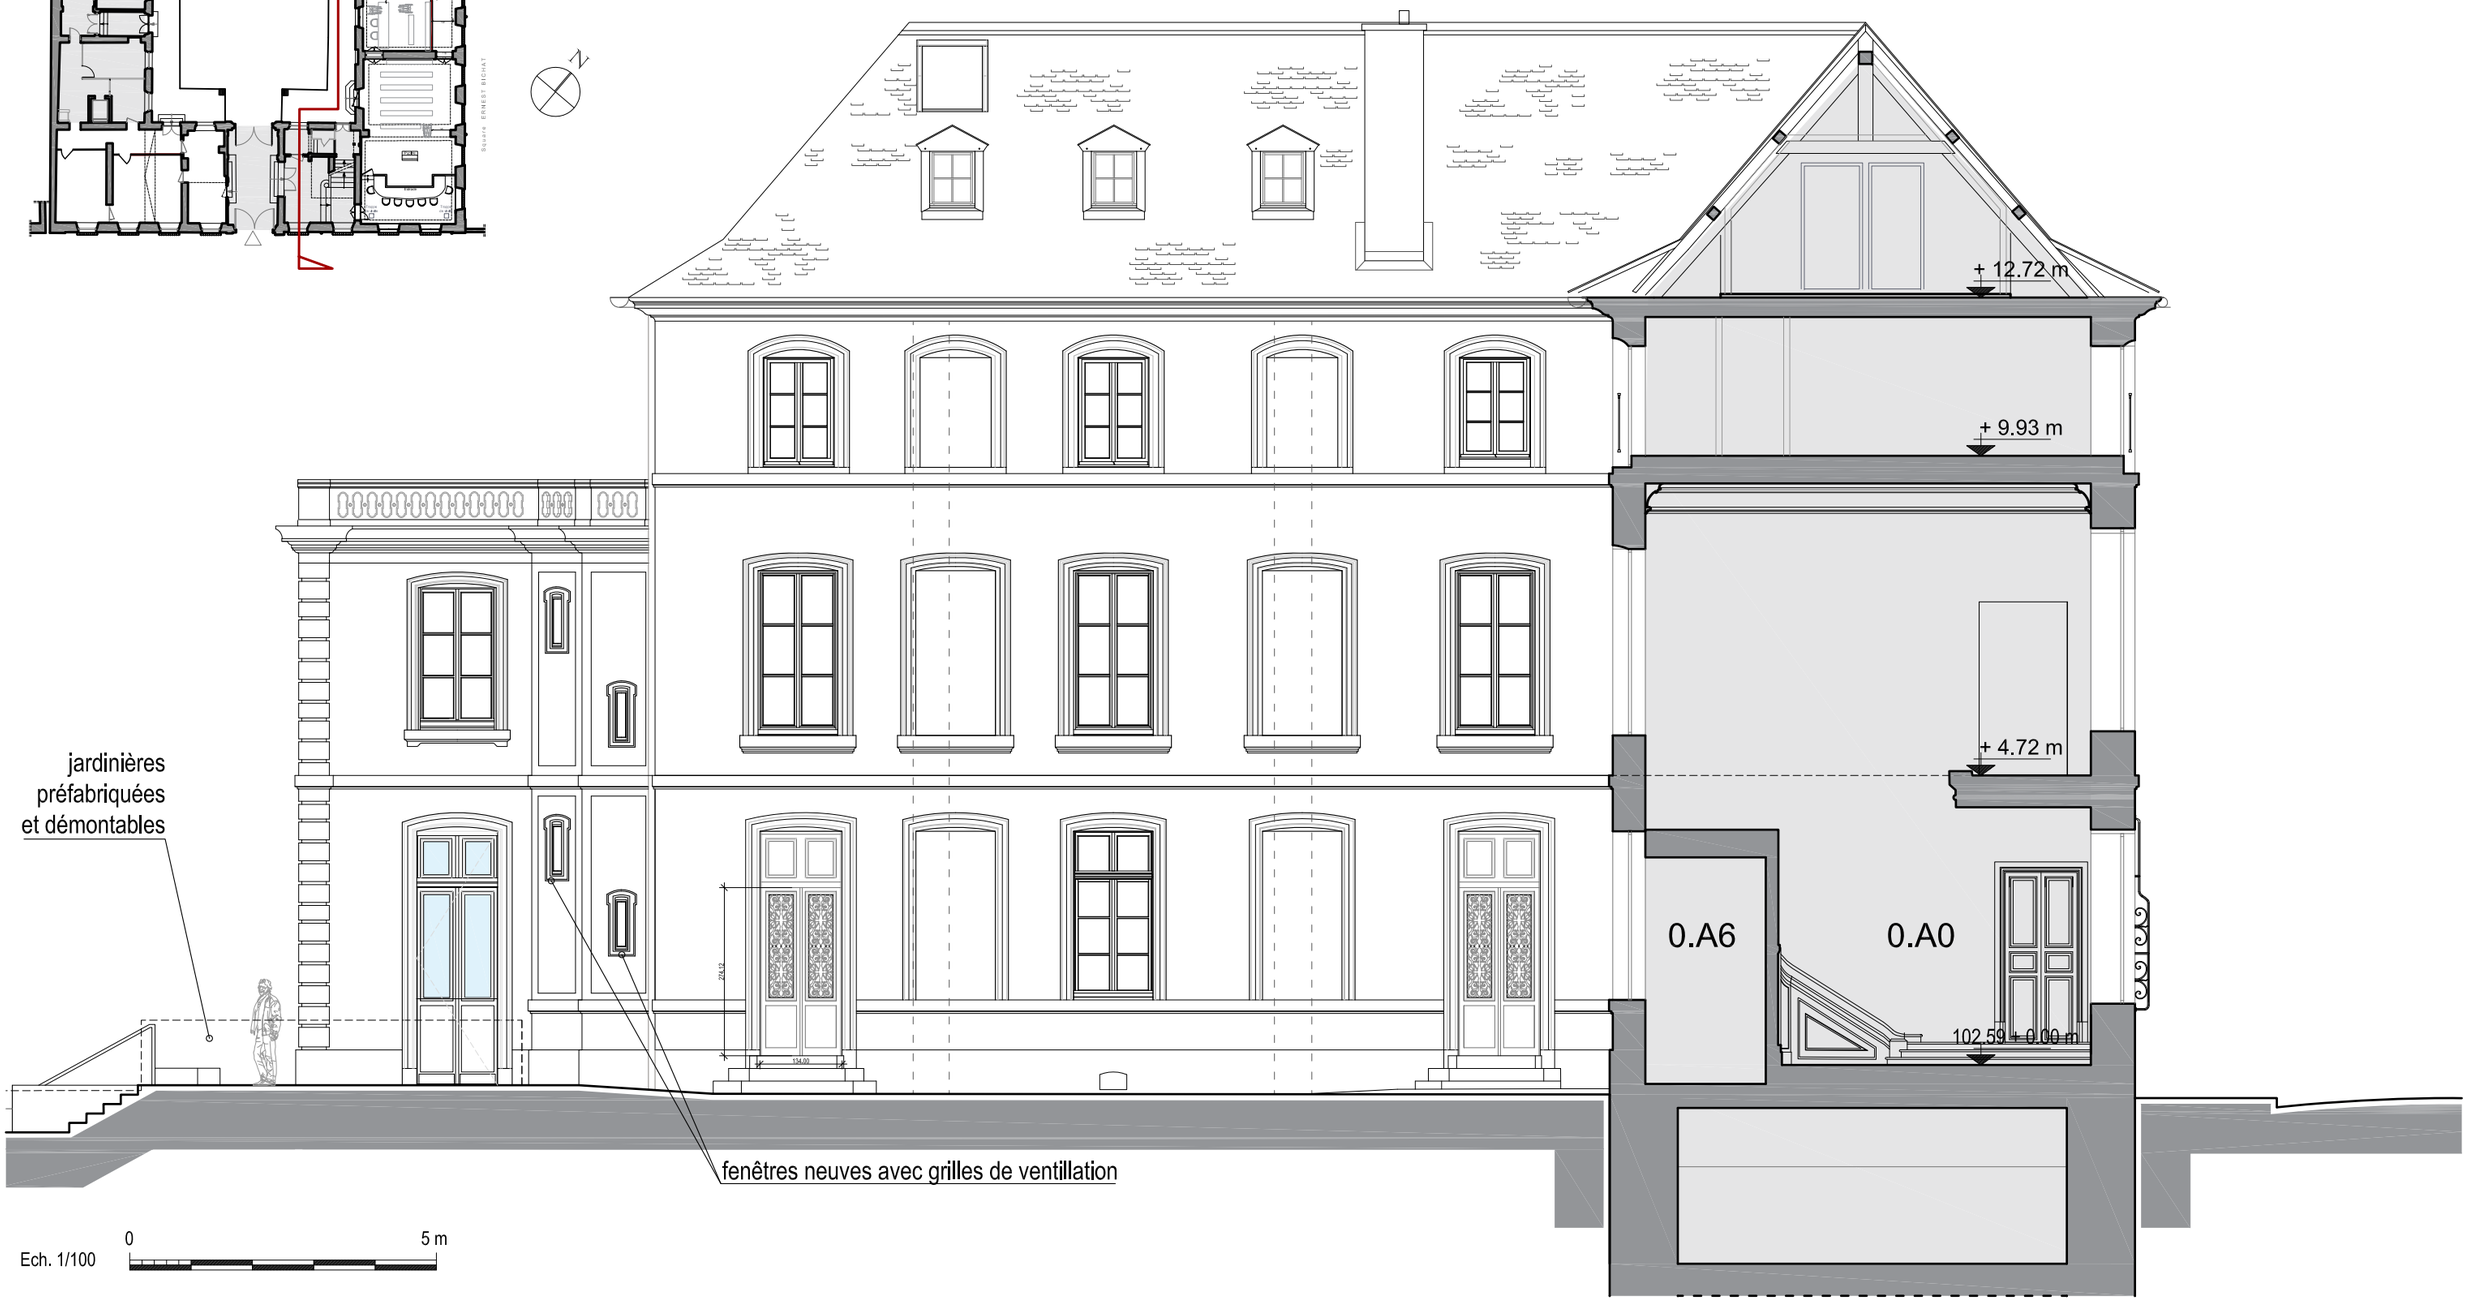

ELEVATION SUD SUR COUR
ÉTAT PROJETÉ

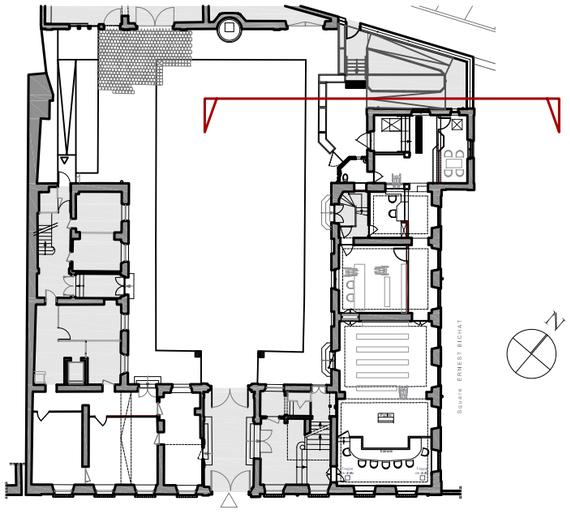

N

Ech. 1/100

0 5 m

ELEVATION EST SUR COUR
ÉTAT PROJETÉ

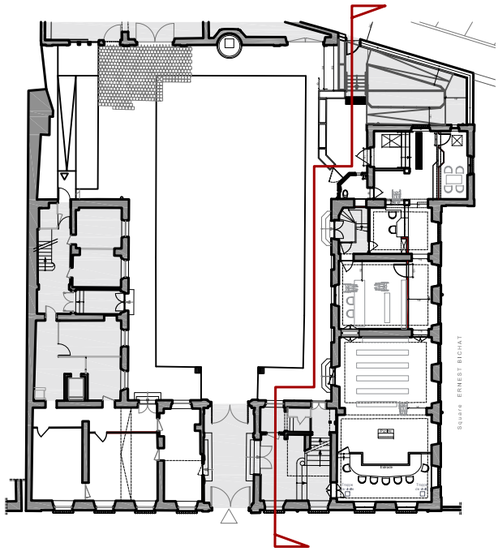

Légende :

- Porte neuve à 1 ouvrant - porte panneaux à mettre sur pivot à 1 ouvrant
- Porte (à 1 ou 2 ouvrants) à restaurer - partie pleine, partie vitrée et grilles en fonte
- Fenêtre à grands carreaux à restaurer
- Porte à restaurer (2 ouvrants) - porte à mettre sur pivot à 1 ouvrant

PLAN DU RDC - MENUISERIES EXTERIEURES
ÉTAT PROJETÉ

Légende :

- Porte neuve à 1 ouvrant - porte panneaux à mettre sur pivot à 1 ouvrant
- Porte (à 1 ou 2 ouvrants) à restaurer - partie pleine, partie vitrée et grilles en fonte
- Fenêtre à grands carreaux à restaurer
- Porte à restaurer (2 ouvrants) - porte à mettre sur pivot à 1 ouvrant
- Serrurerie - portillon neuf et jambage

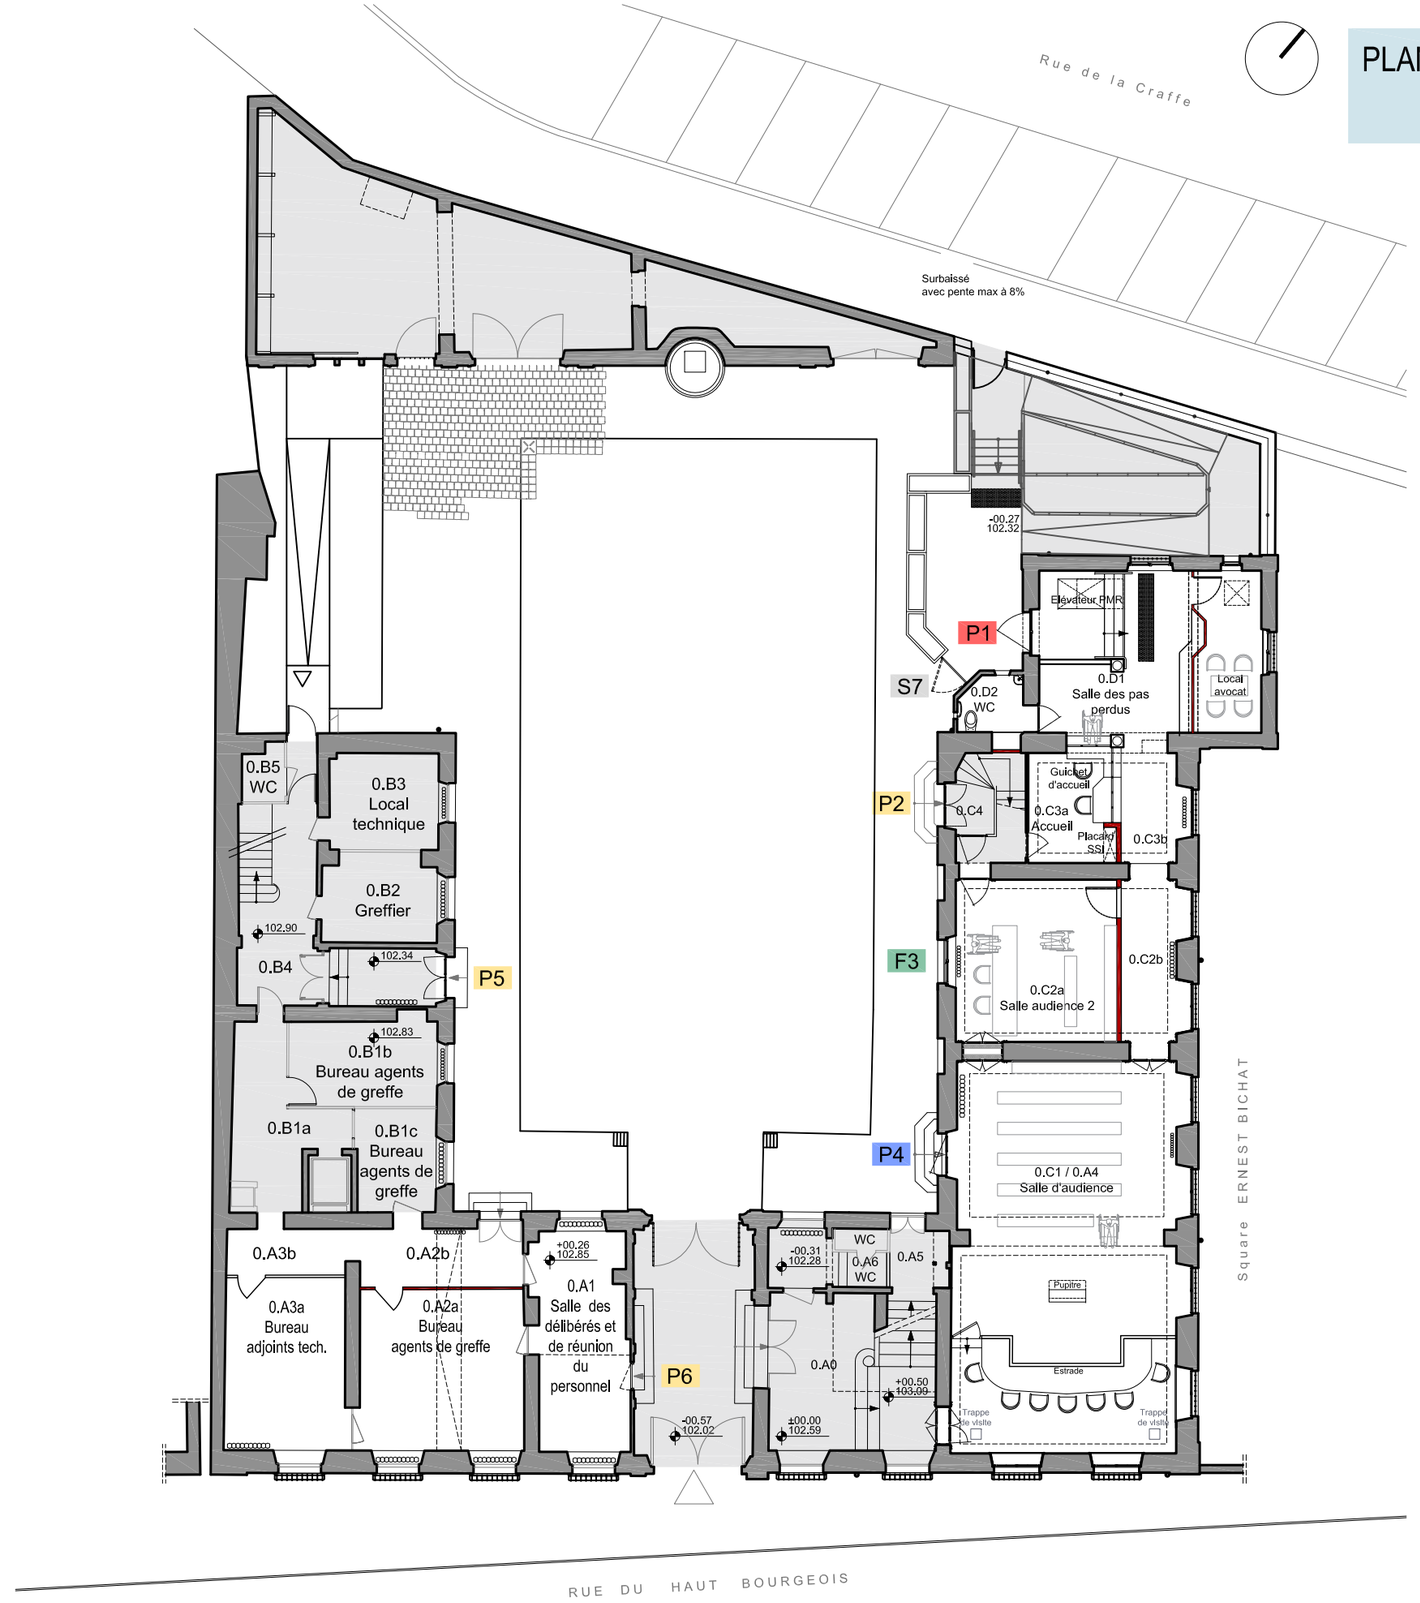

Ech. 1/200 — 0 — 5 — 10 m

PLAN DU RDC - MENUISERIES INTERIEURES
ÉTAT PROJETÉ

Légende :

- Porte existante à restaurer
- Porte neuve avec placage en bois
- Porte neuves à créer
- Remise en jeu et remise peinture d'une porte existante
- Châssis d'imposte vitré (cadre en bois et verre isophonique)
- Ébrasement à restaurer
- Ébrasement à habiller en bois

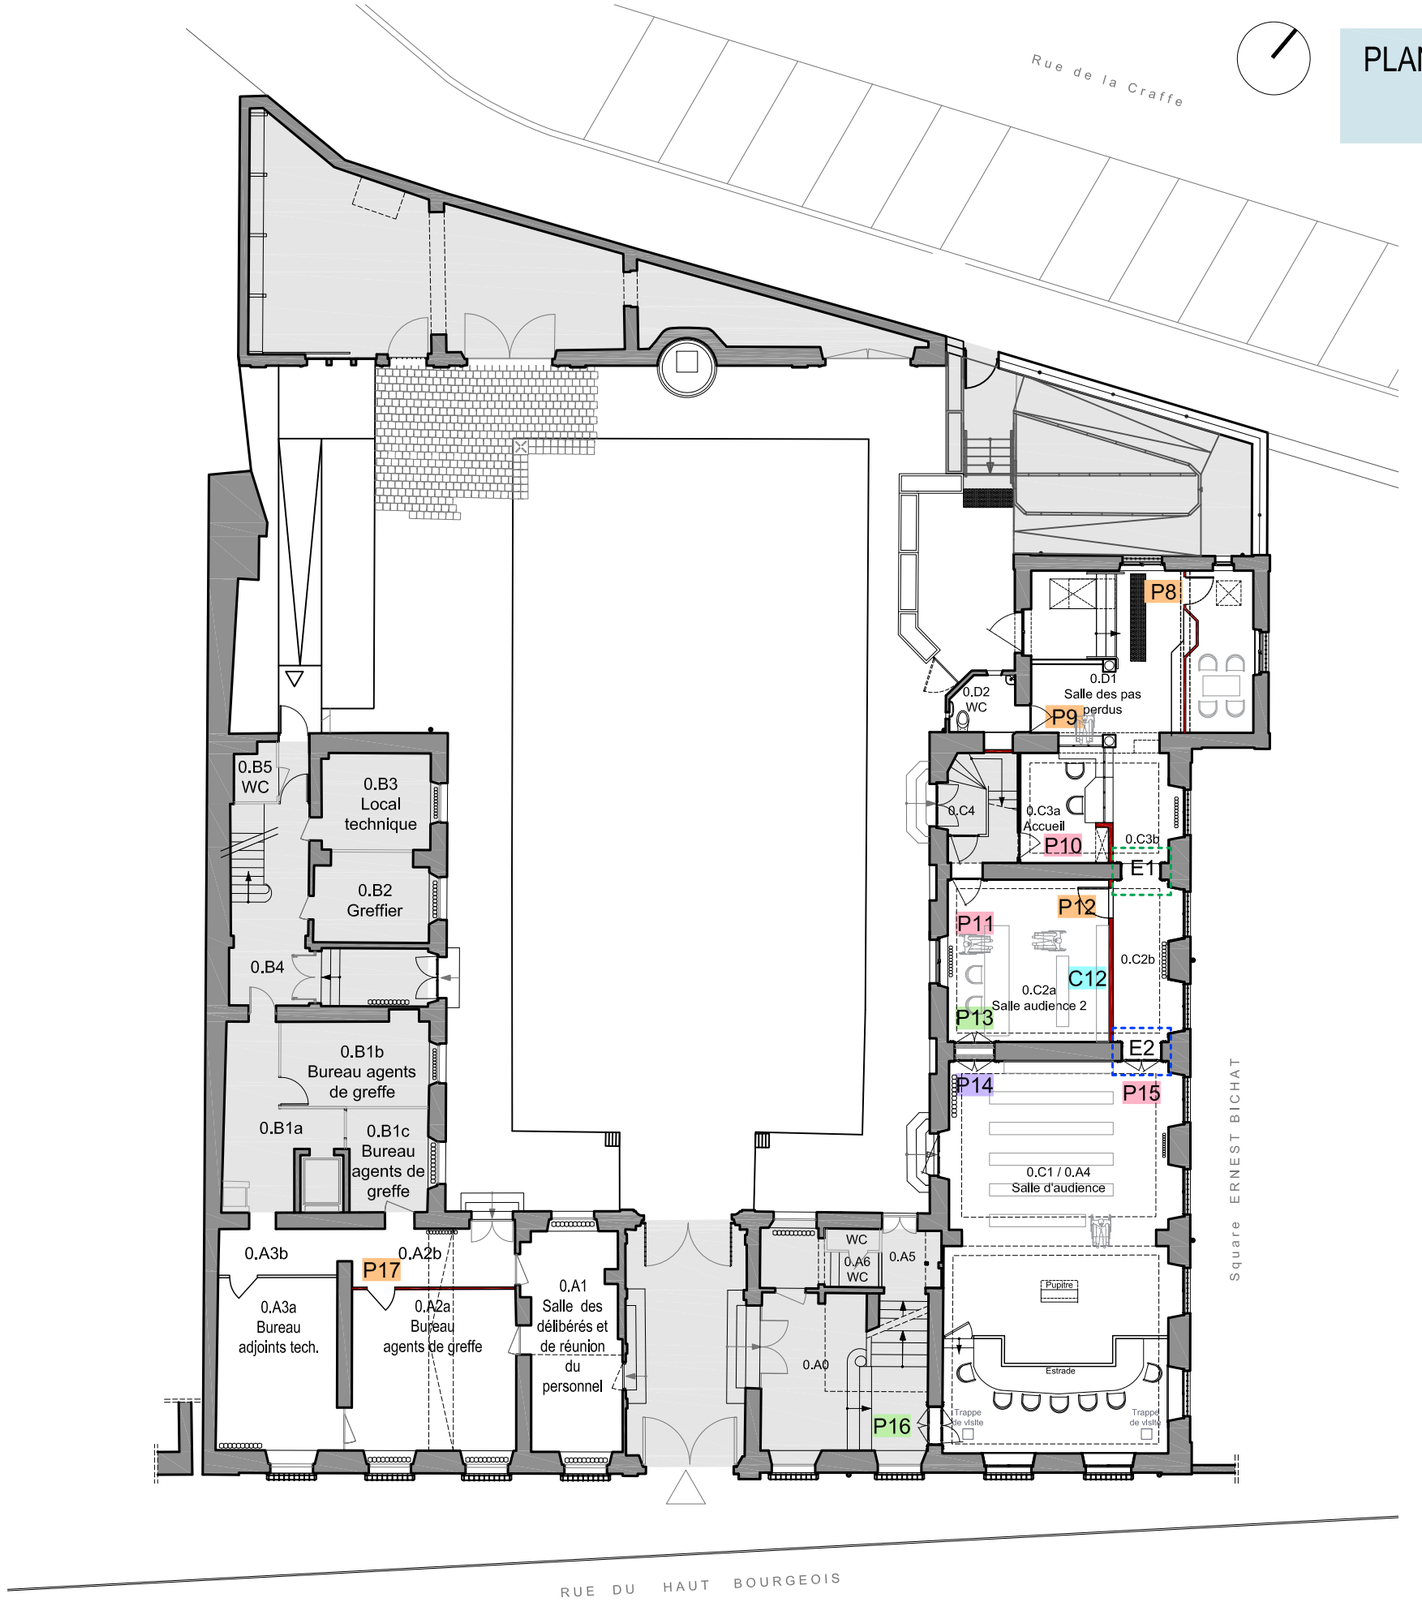

Ech. 1/200 — 0 — 5 — 10 m

LOT 3 - PEINTURE SUR MENUISERIE
PLAN DU RDC - ÉTAT PROJETÉ

Légende :

Mise en peinture de porte

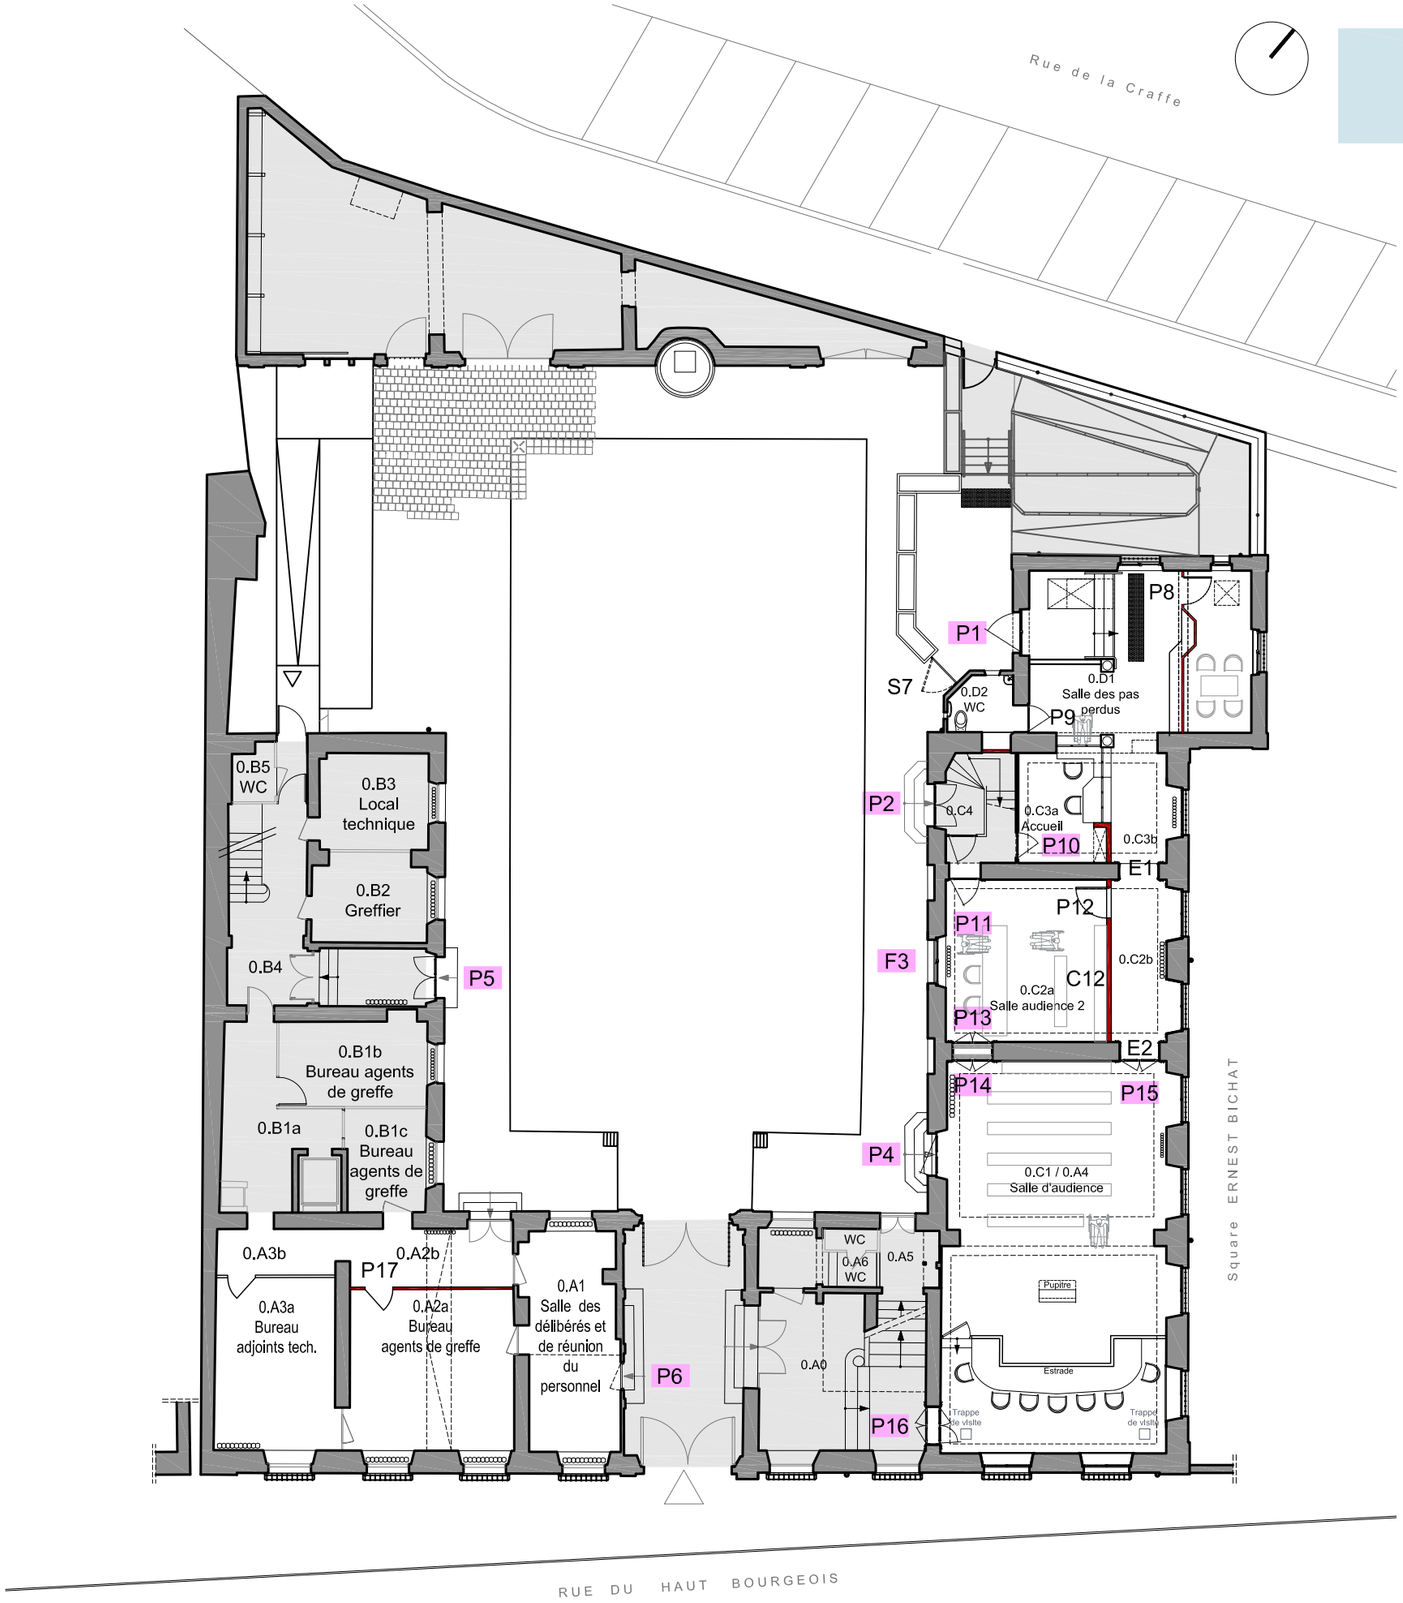

Ech. 1/200 — 0 — 5 — 10 m

LOT 2 - AGENCEMENT MENUISERIE
PLAN DU RDC - ÉTAT PROJETÉ

Légende :

- Vernis sur porte en placage bois
- Vernis sur placage en bois des cloisons et mobilier

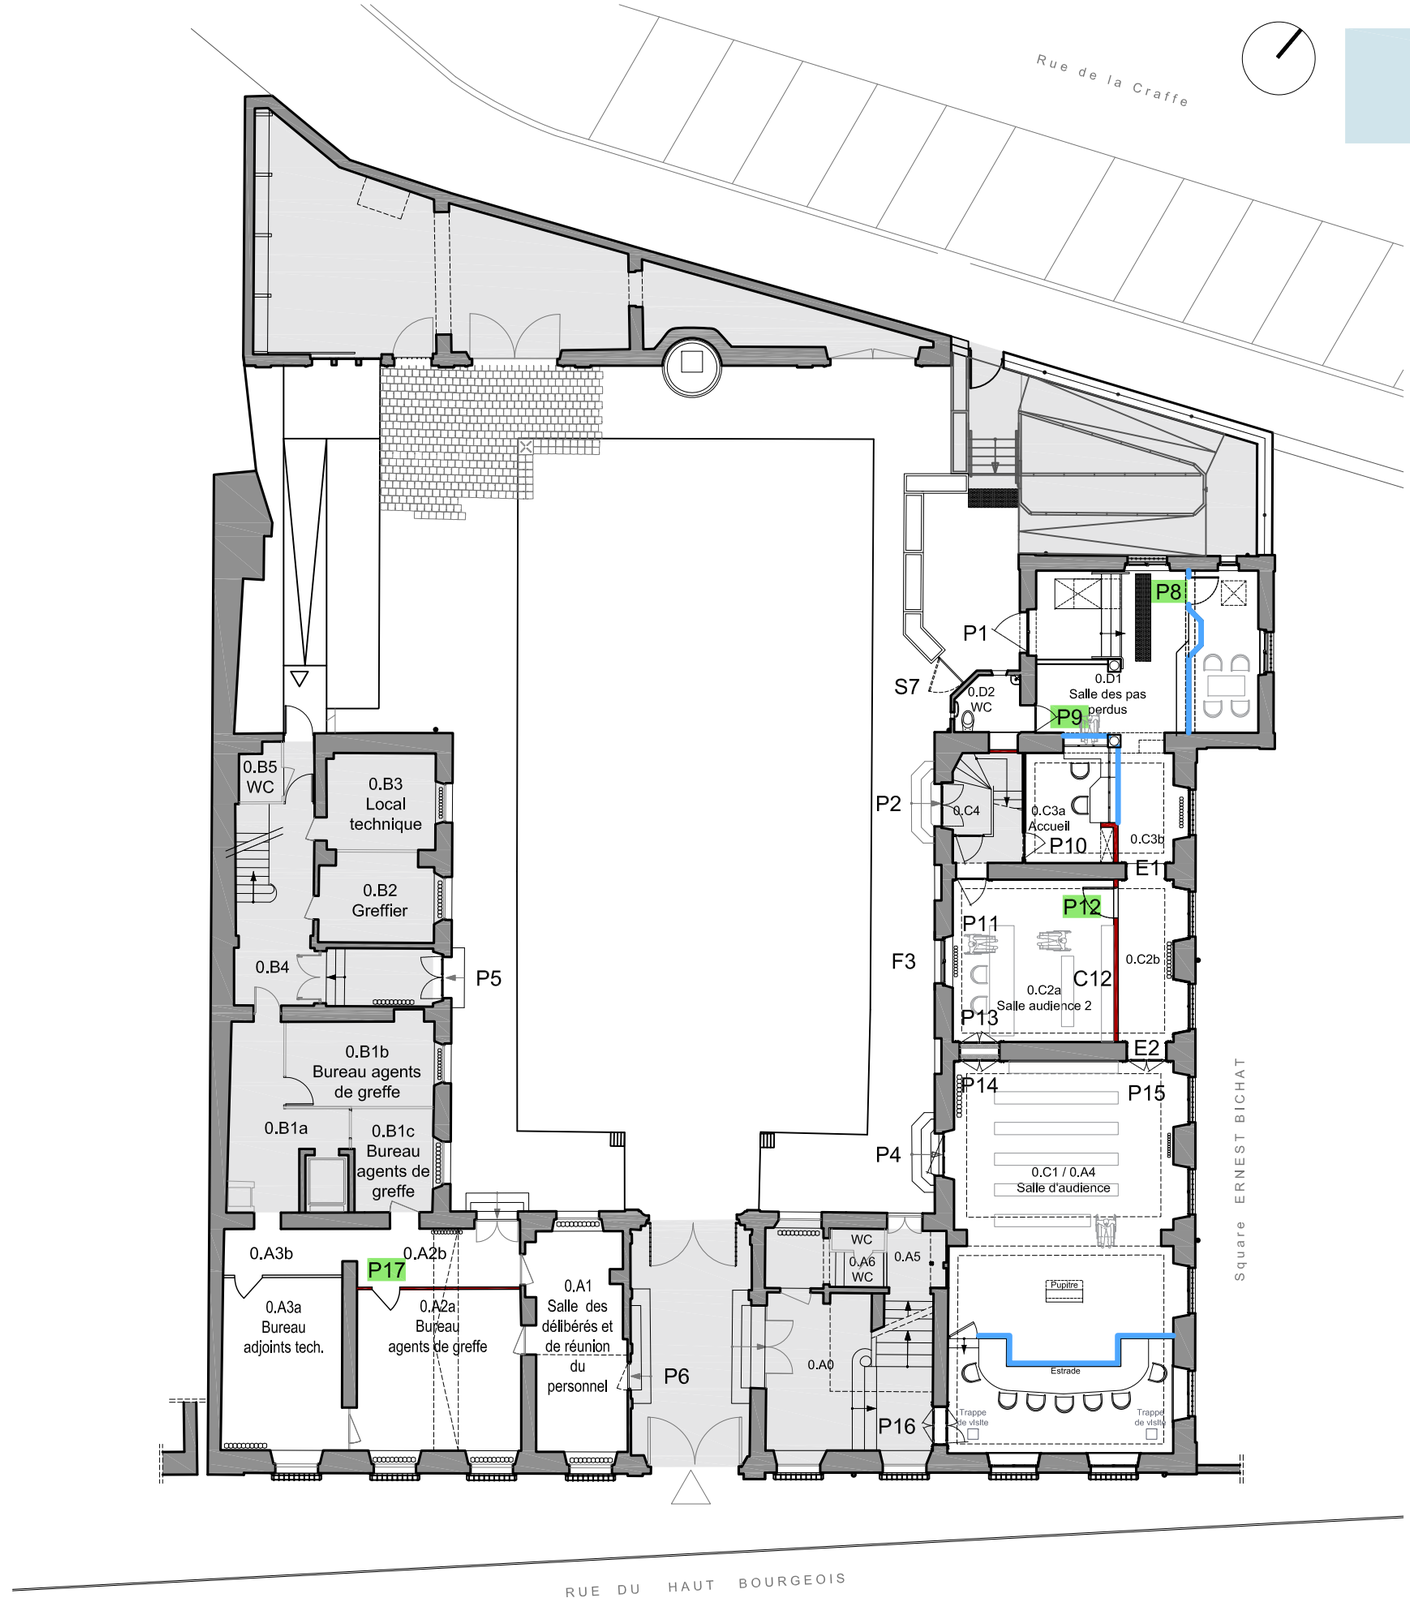

Ech. 1/200 — 0 — 5 — 10 m

MENUISERIE - DETAIL DE LA PORTE P1 EXTERIEURE
PLAN ET ELEVATION - ÉTAT PROJETÉ

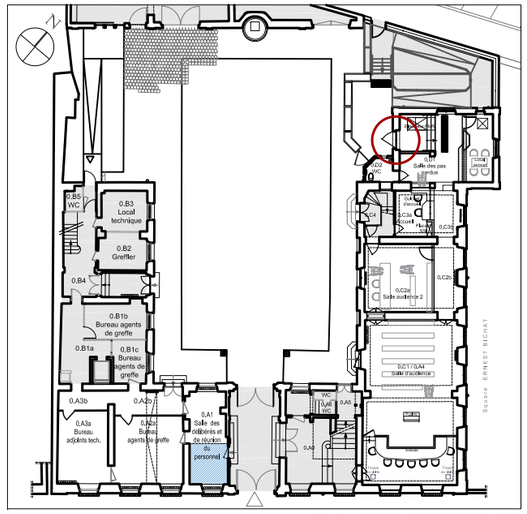

PLAN DE REPERAGE

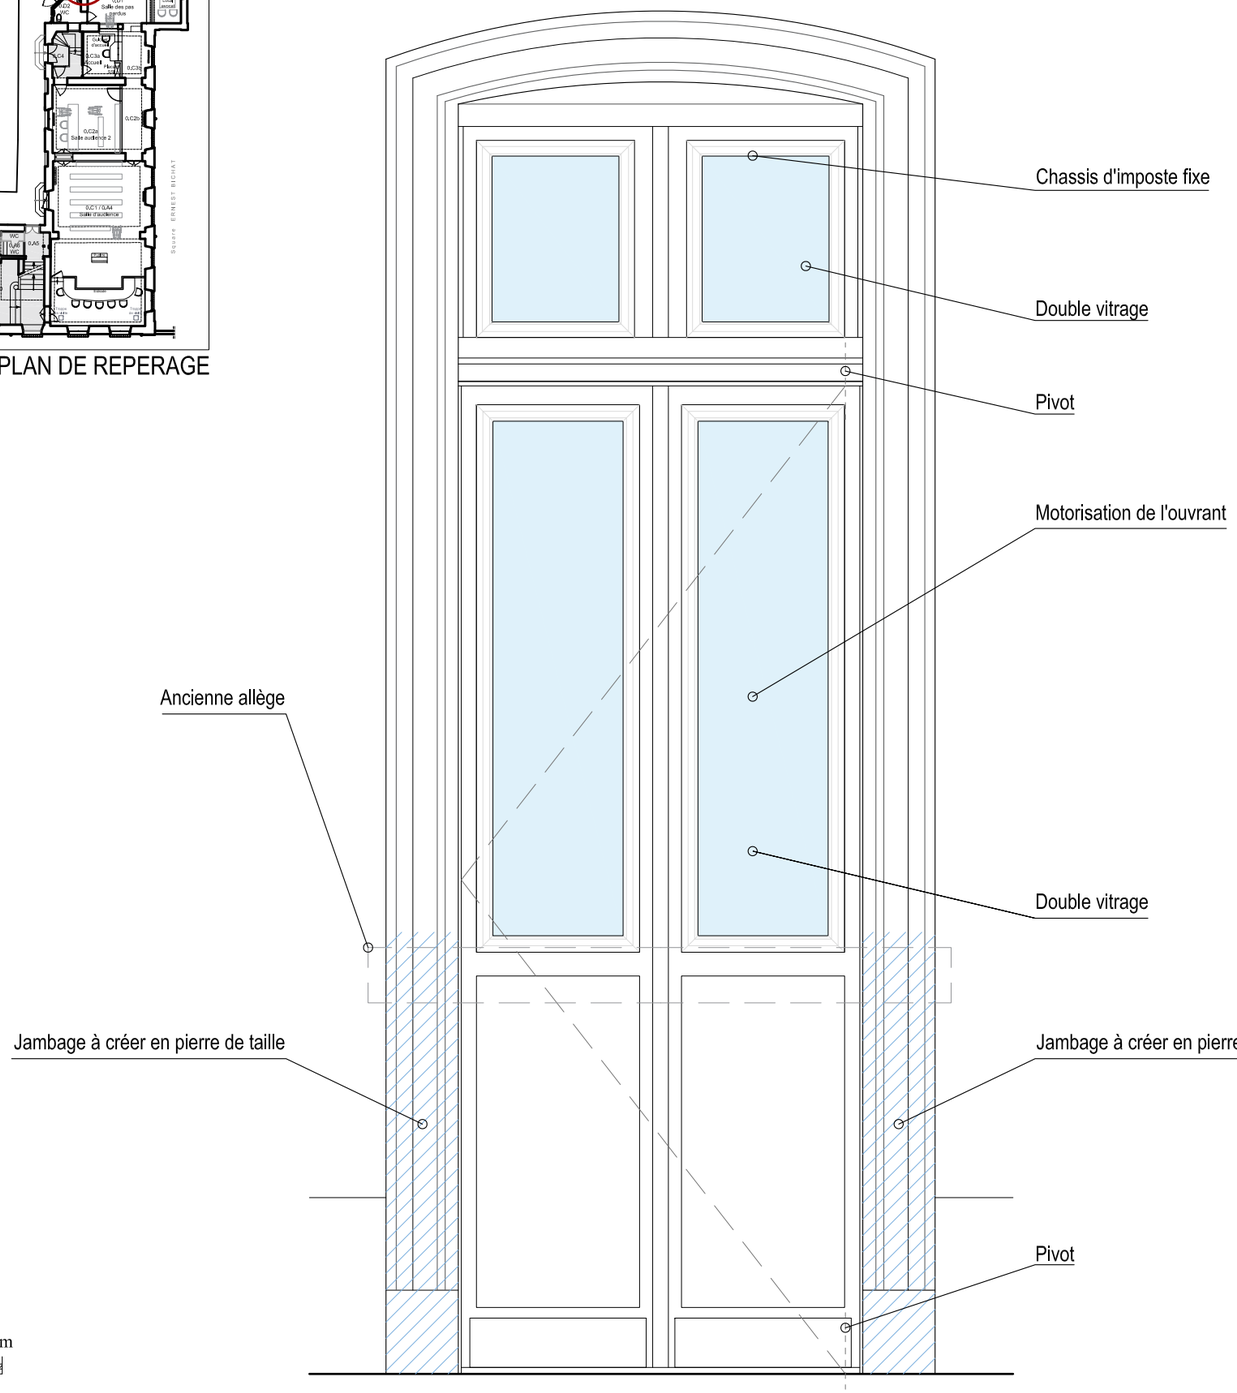

ETAT PROJETE - DETAIL DE LA FACE EXTERNE

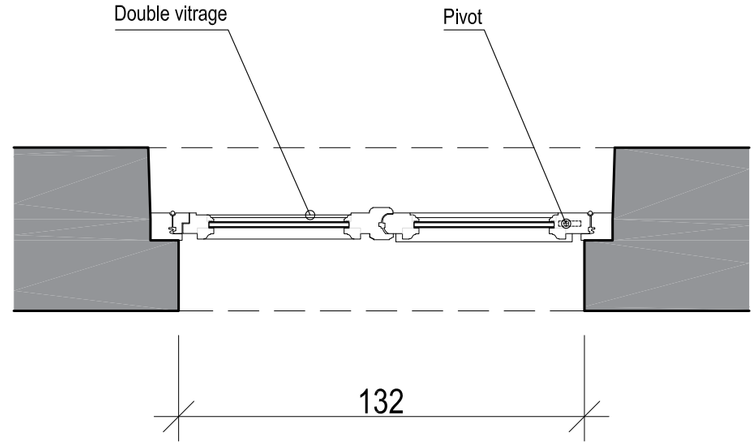

ETAT PROJETE - DETAIL DU PLAN

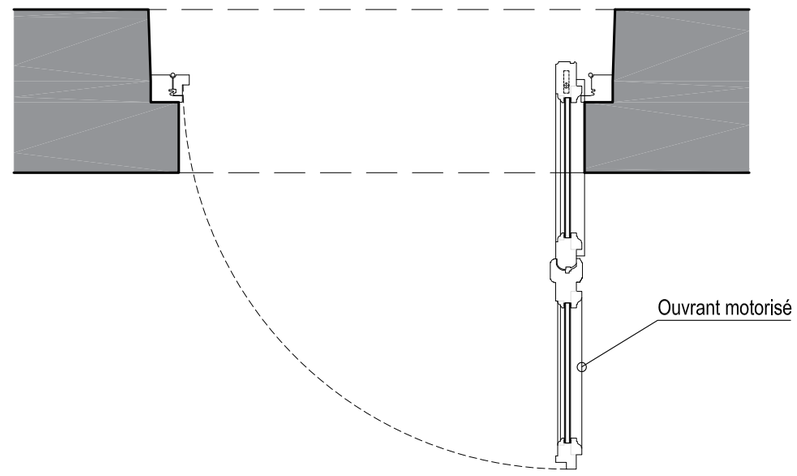

ETAT PROJETE - DETAIL DU PLAN

MENUISERIE - DETAIL DU PUPITRE
PLAN ET COUPES - ÉTAT PROJETÉ

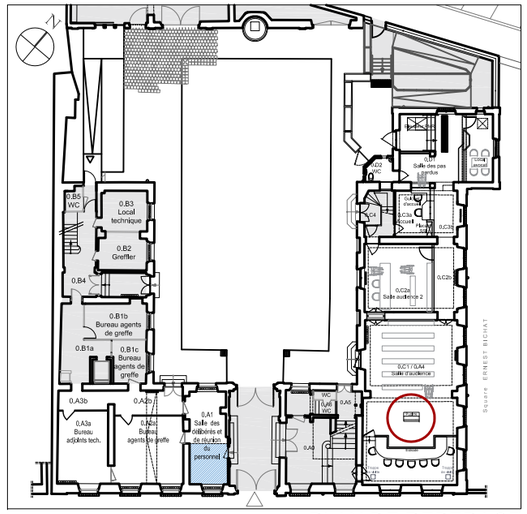

PLAN DE REPERAGE

0 50 cm

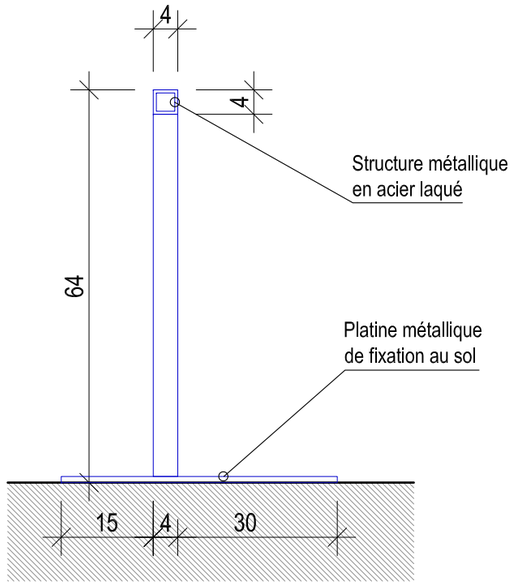

ETAT PROJETÉ - COUPE TRANSVERSALE SUR STRUCTURE METALLIQUE

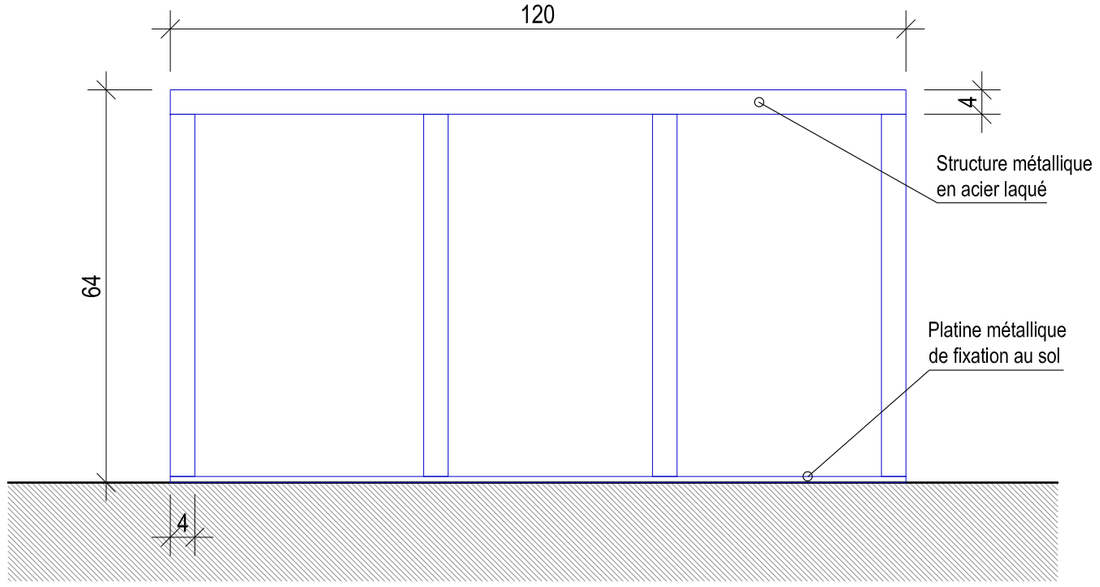

ETAT PROJETÉ - ELEVATION DE LA STRUCTURE METALLIQUE

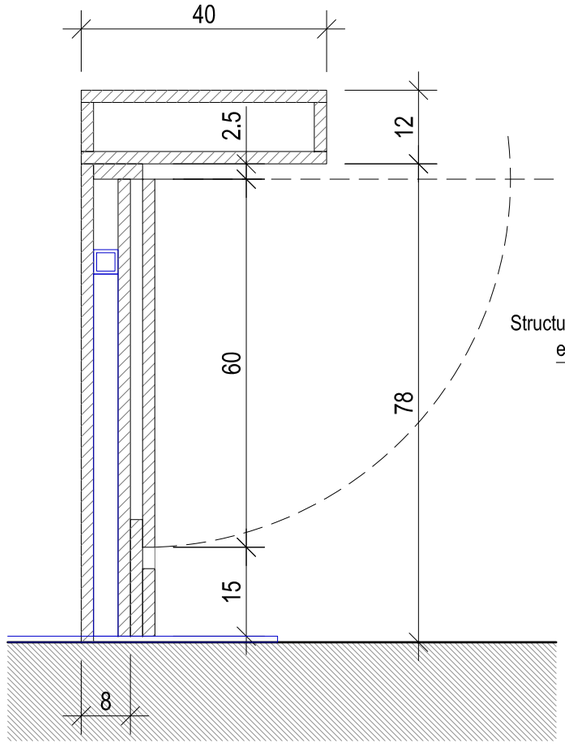

ETAT PROJETÉ - COUPE TRANSVERSALE FERMÉ

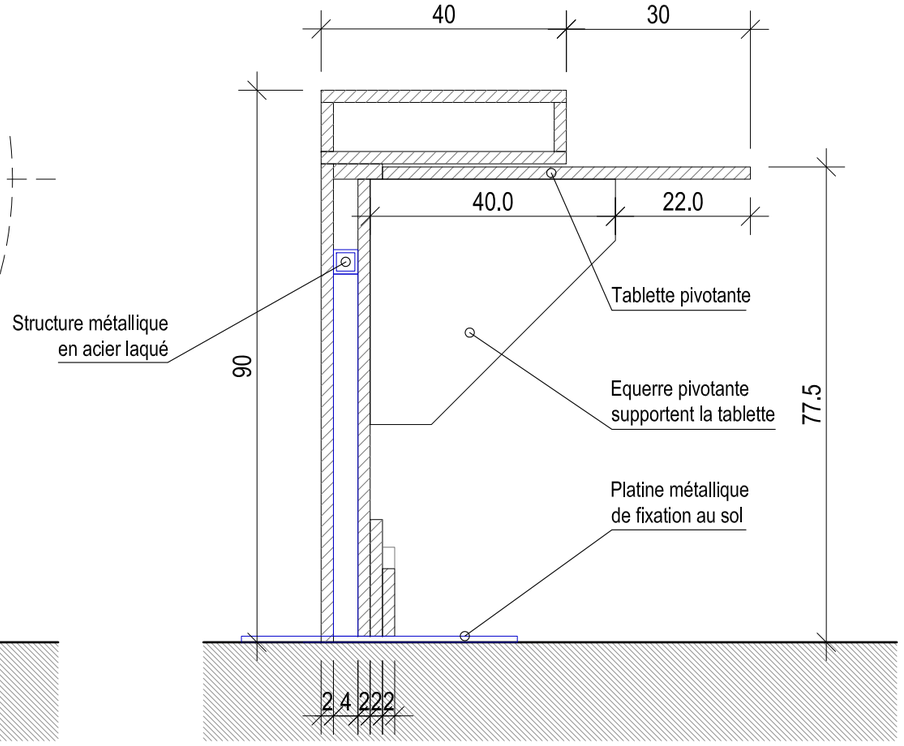

ETAT PROJETÉ - COUPE TRANSVERSALE OUVERT

Nota : Tous les supports métalliques sont en acier laqué

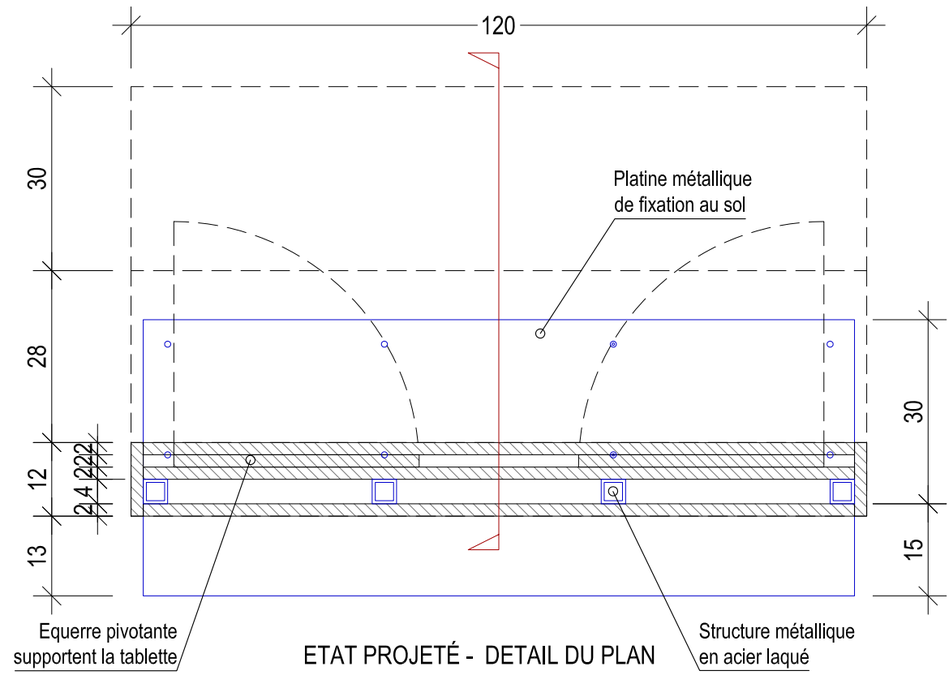

ETAT PROJETÉ - DETAIL DU PLAN

MENUISERIE - DETAIL DE LA FORMATION DES JUGES
PLAN - ÉTAT PROJETÉ

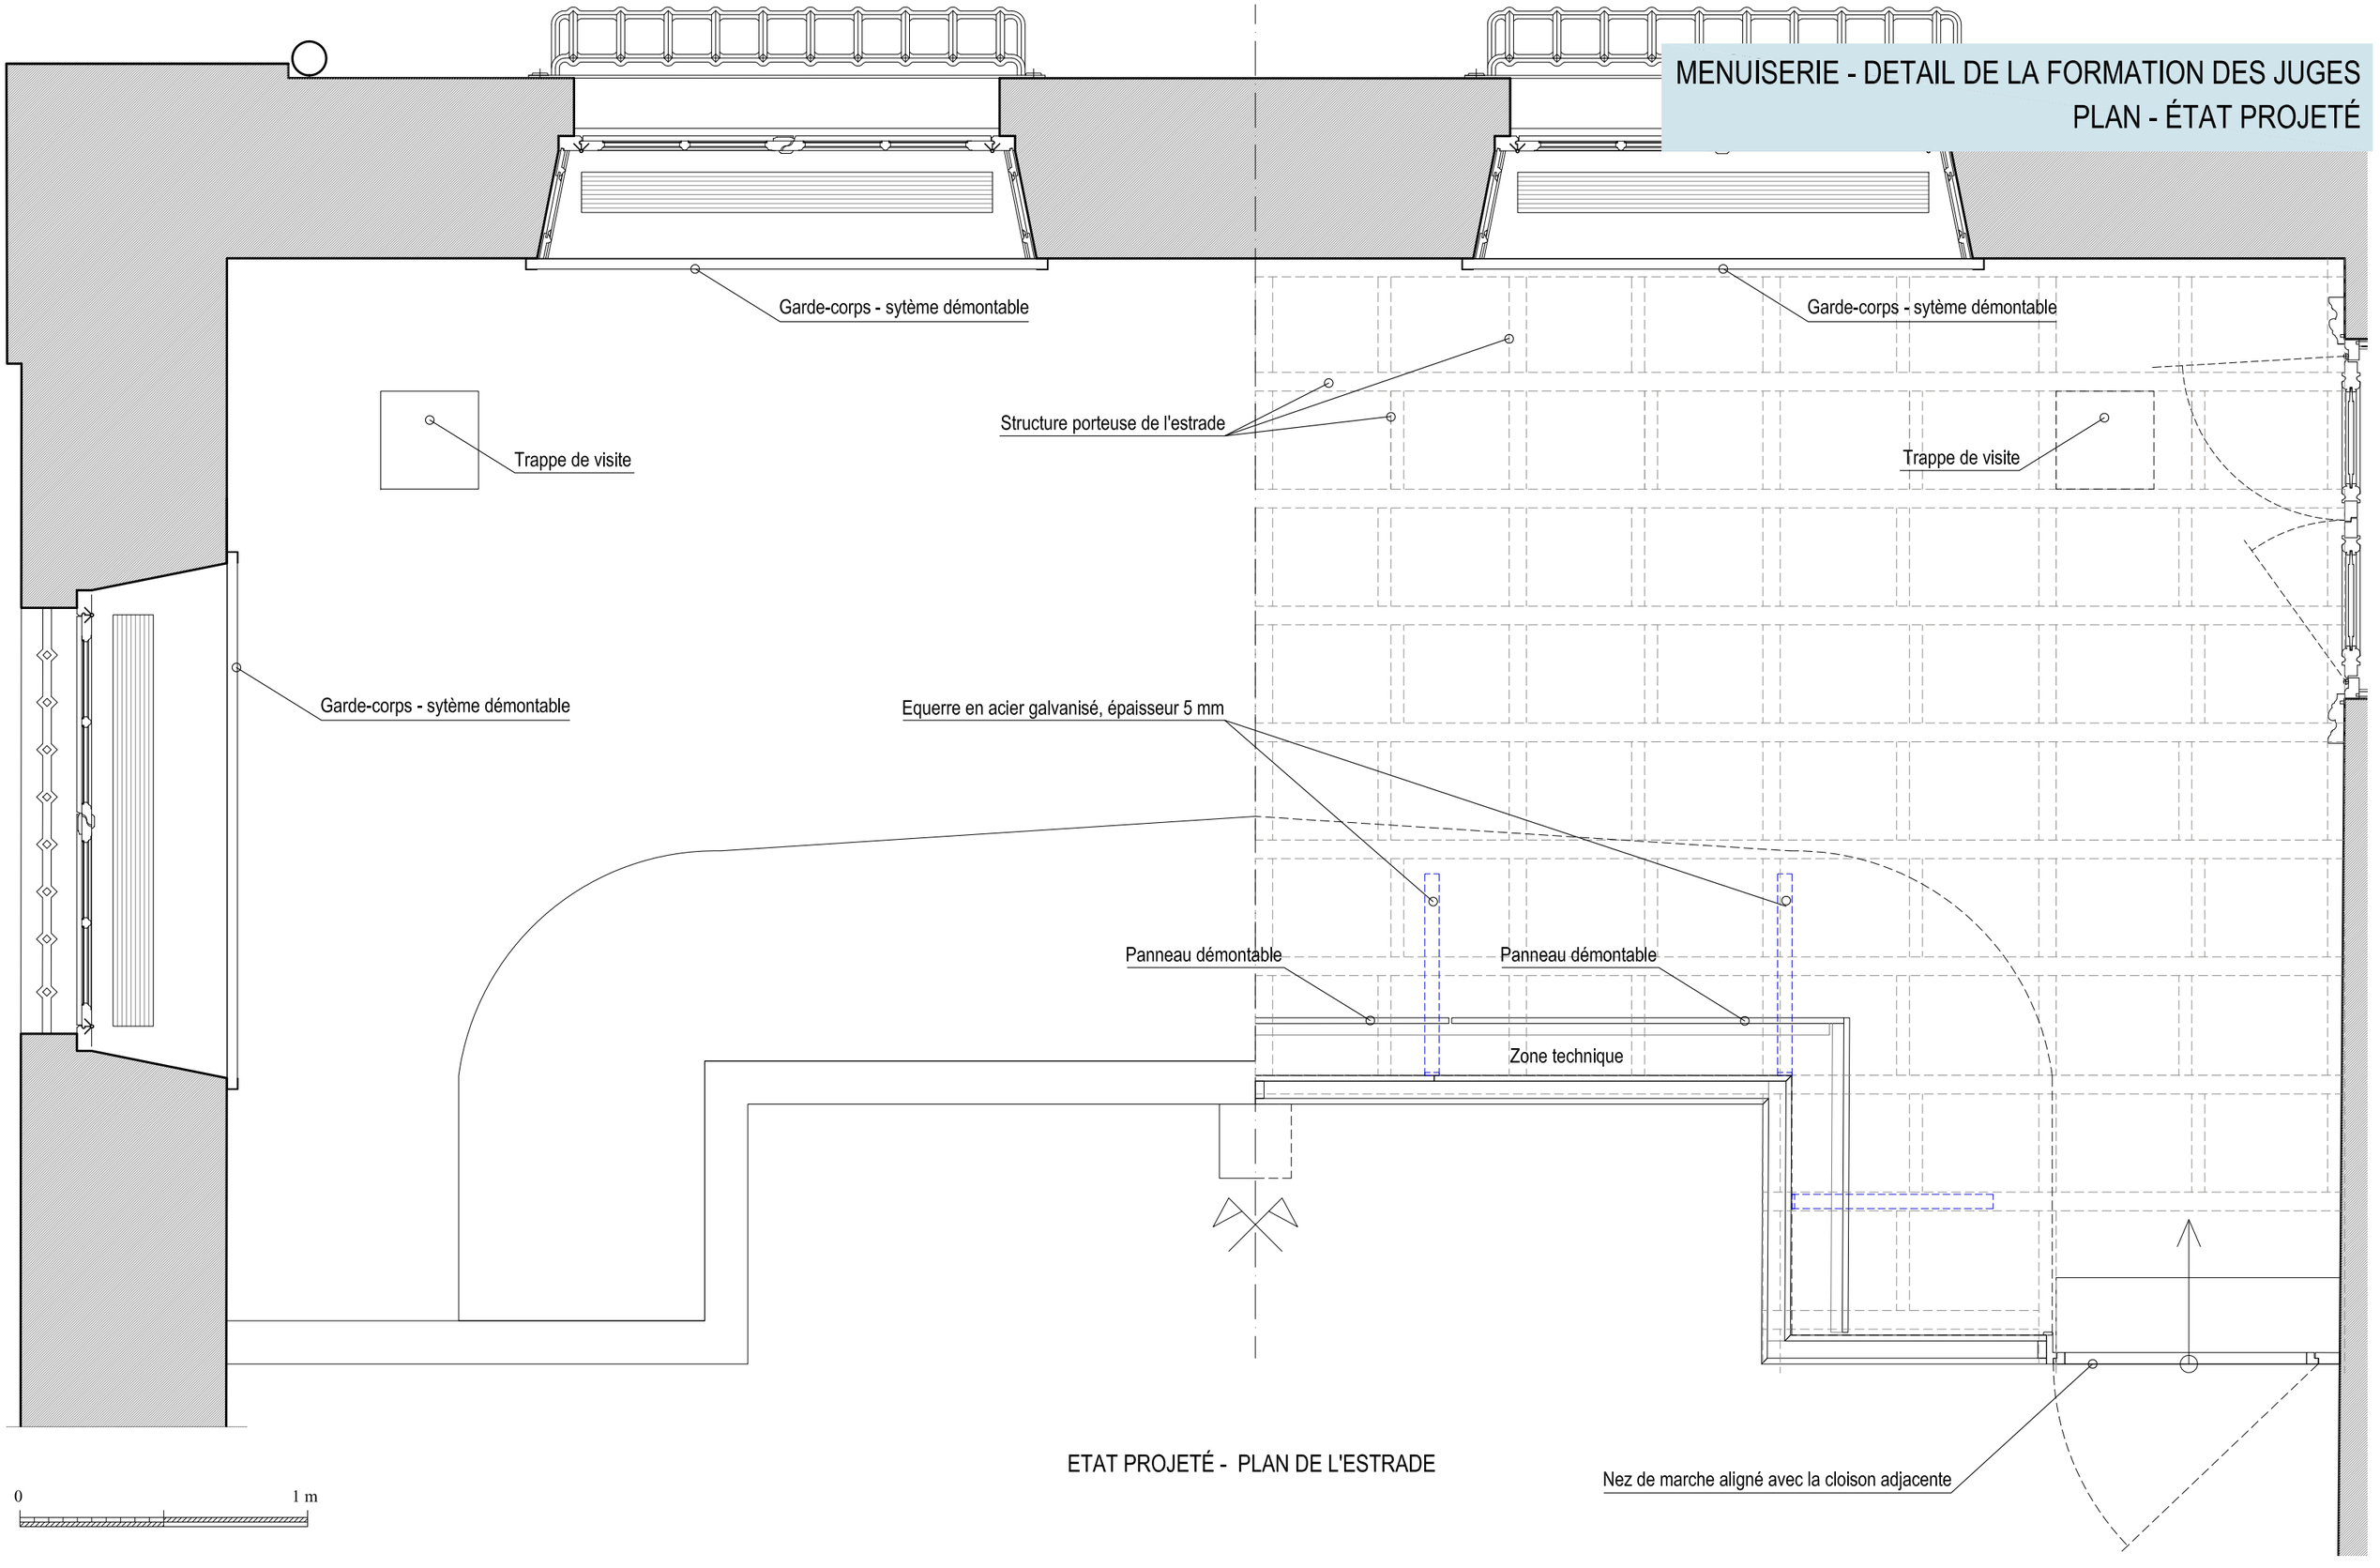

ETAT PROJETÉ - PLAN DE L'ESTRADE

MENUISERIE - DETAIL DE LA FORMATION DES JUGES
COUPE TRANSVERSALE - ÉTAT PROJETÉ

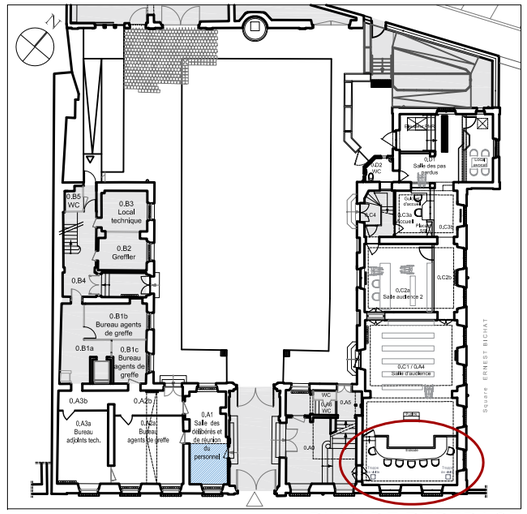

PLAN DE REPERAGE

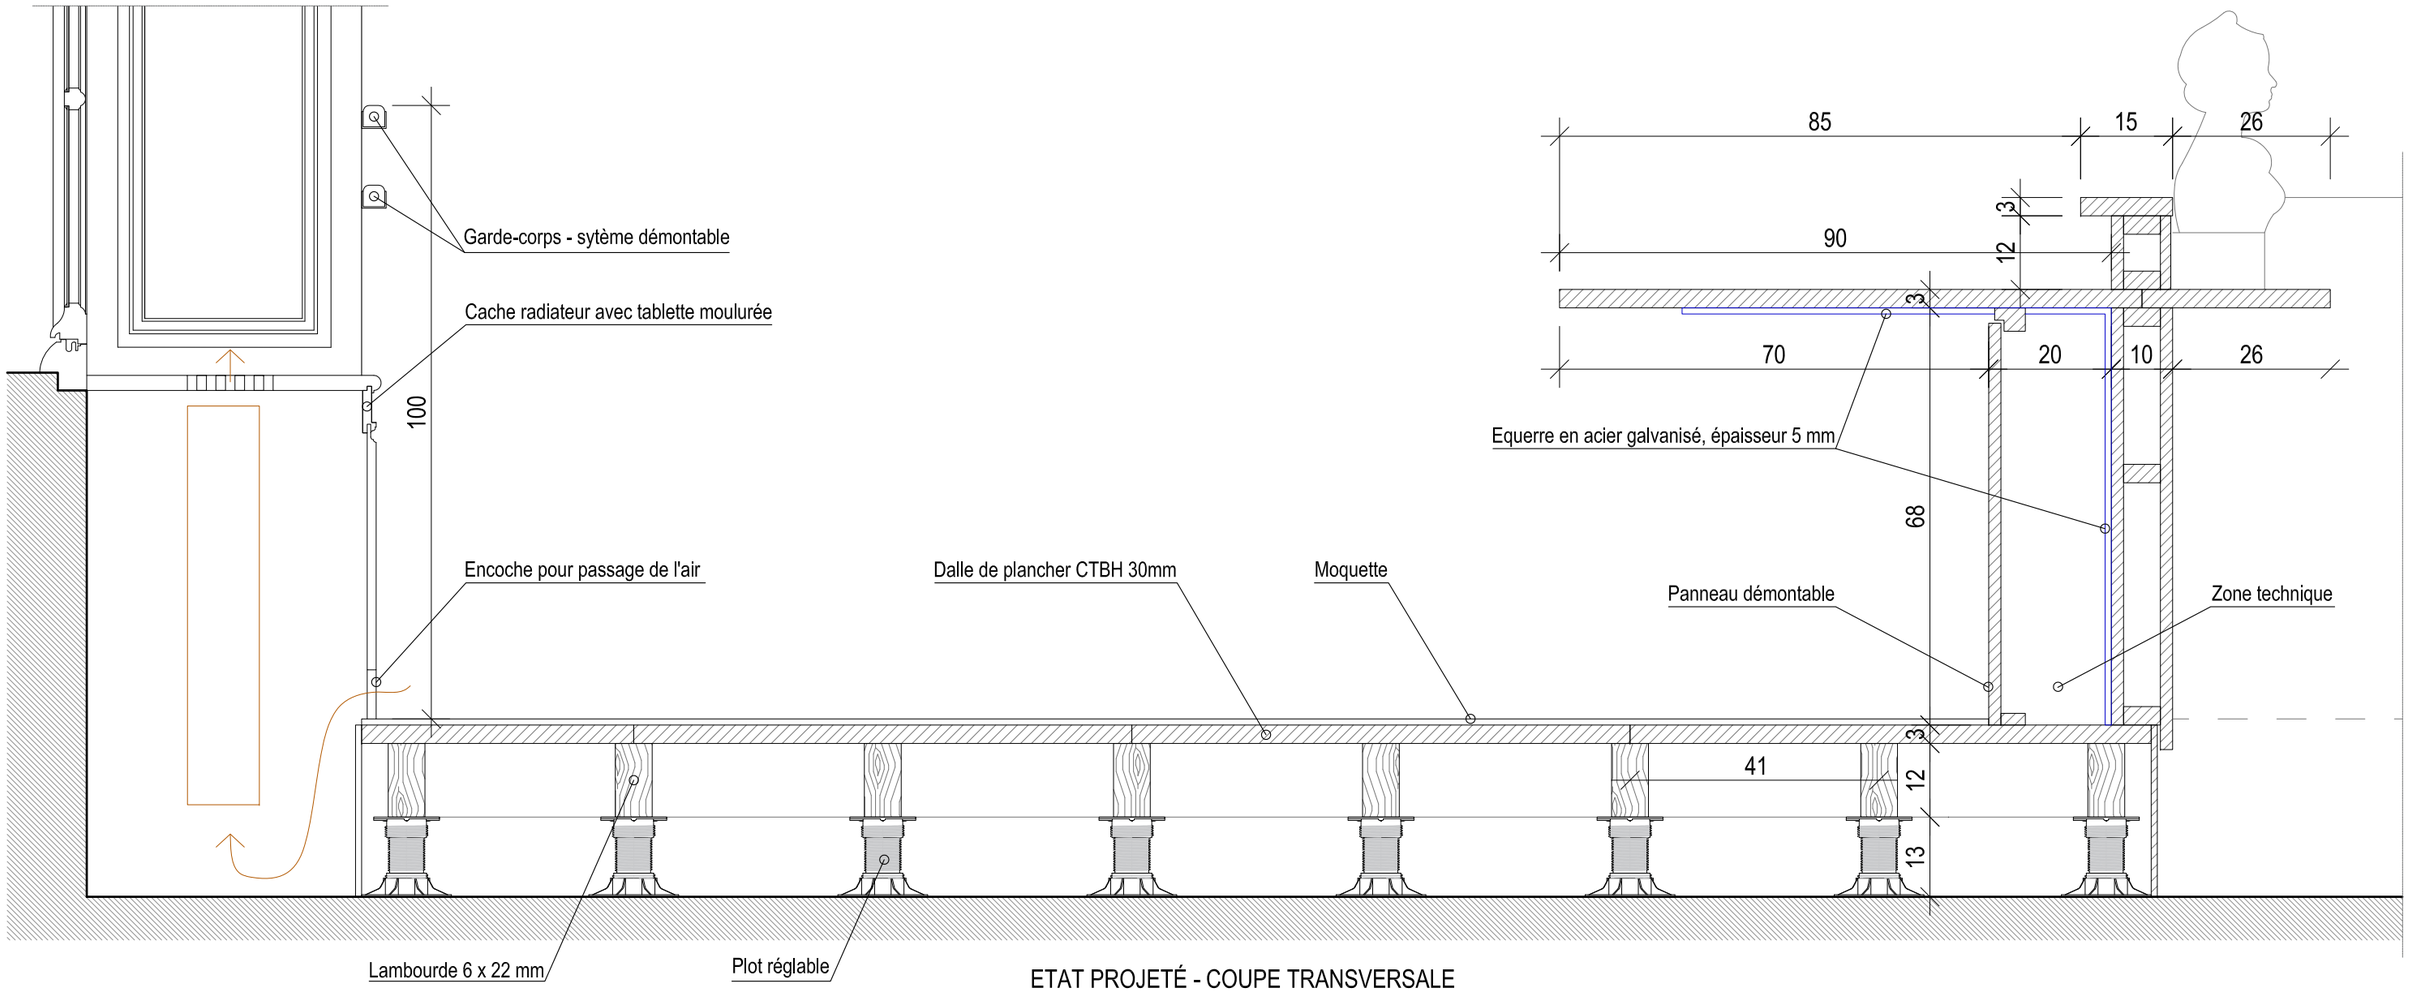

ETAT PROJETÉ - COUPE TRANSVERSALE

PLAN DU SOUS-SOL - AILE EST
ÉTAT EXISTANT

Zones non concernées par le projet

5 m
0
Ech. 1/100

N

Cafétéria
HSV=2.43
Z=100.97
HPV=1.20
Archivage
HSV=2.62
HSV=2.69
HPV=1.20
HSV=2.68
HPV=2.30
HSV=2.73
Archivage
Porte murée
2.64
HPV=1.28
HSV=2.73
Z=99.34
Marche -17cm
Z=99.34
Z=99.51
Z=99.51
HPV=1.08
archivage
HSV=2.52
HSV=2.64
HPV=1.09
2 UP
HSV=2.65
14 marches de 0.20cm
Z=99.51
LOCAL
TGBT
hpv=1.92
hpv=2.88
hpv=1.85
HSV=2.80
Z=99.17
sol béton + peinture glycéro.
Soupirail bouché
Z=99.51
HPV=1.28
HSV=2.00
HPV=1.19
Tuyaux d'eau
à vérifier,
neutraliser et
déposer
SOL VEGETAL
SOL VEGETAL

PLAN DU REZ-DE-CHAUSSÉE
ÉTAT EXISTANT

Légende :

Zones concernées par le projet

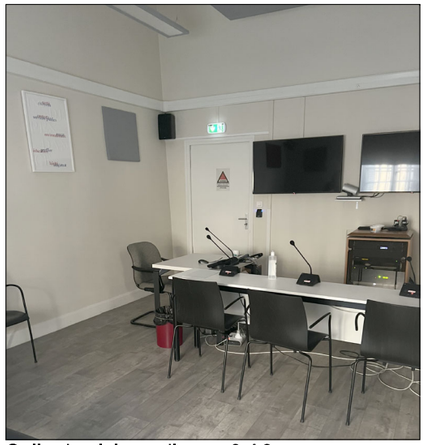

Salle de visio-audience 0.A3a

Salle d'attente - Local avocat 0.A2

Salle des pas perdus 0.A0

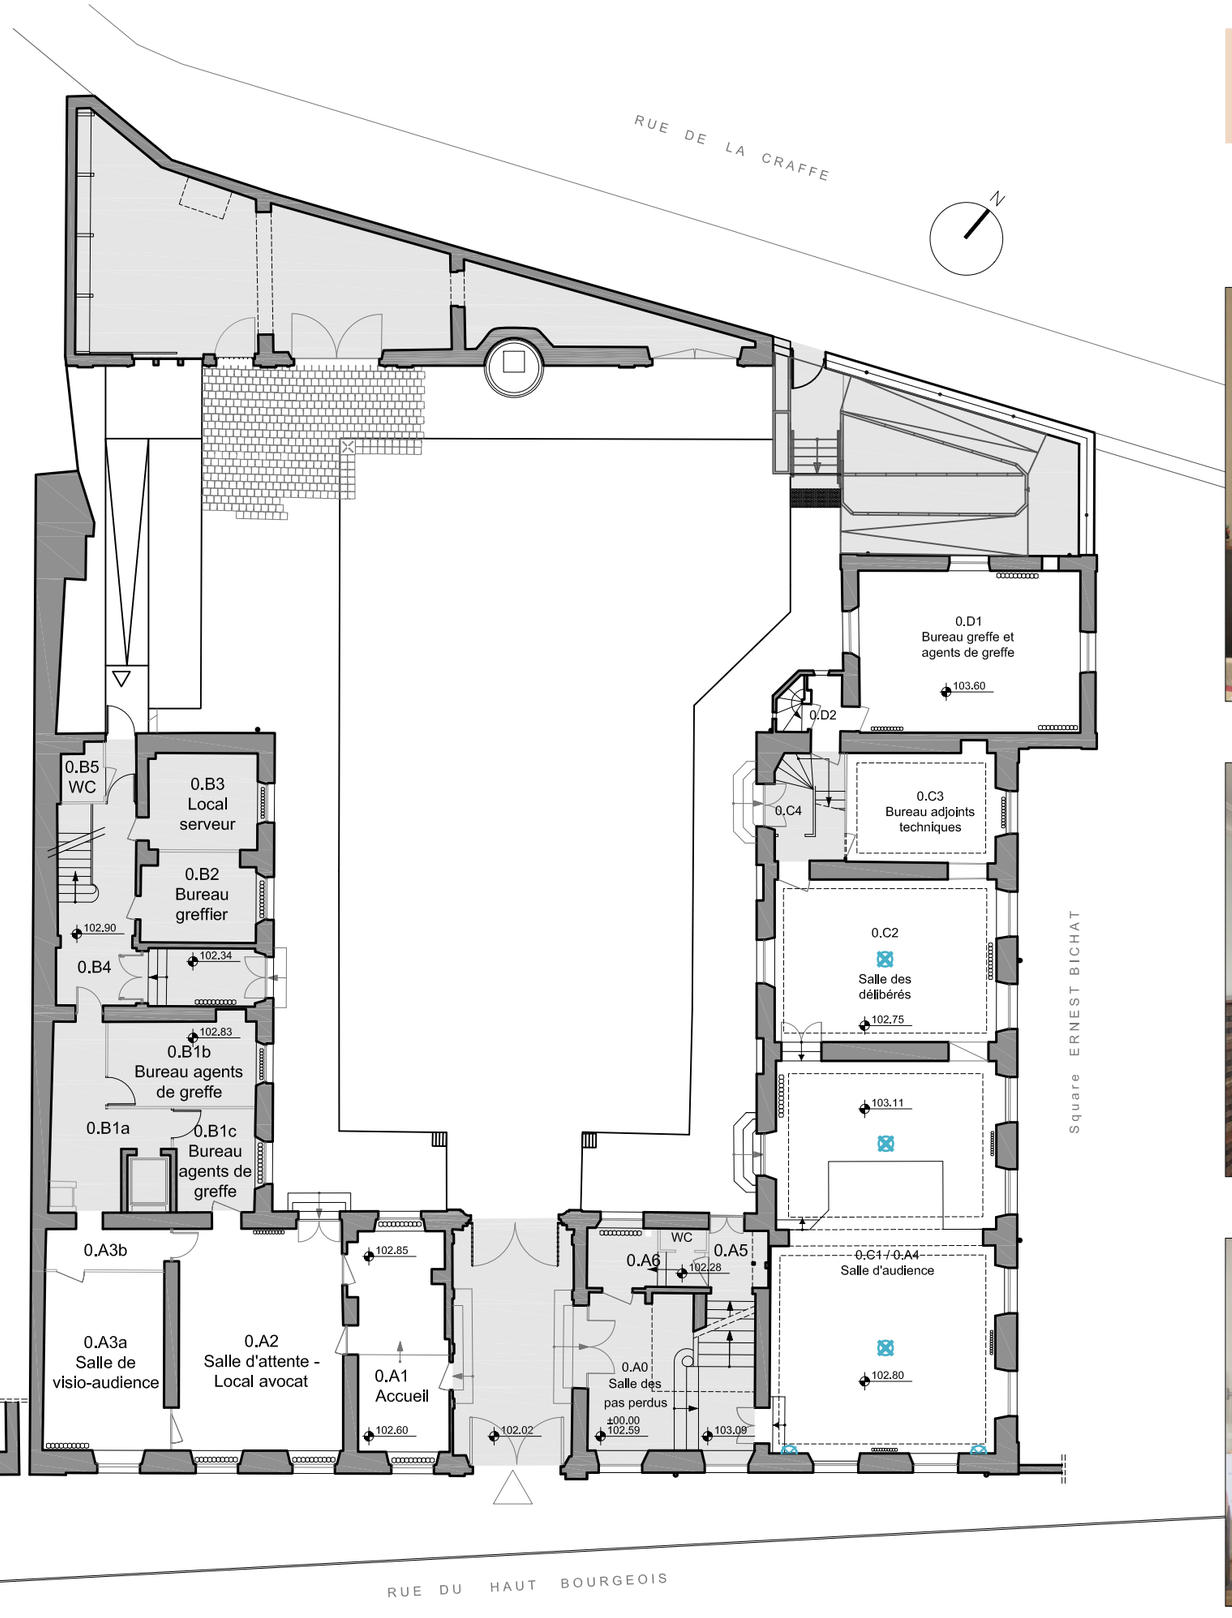

Bureau greffe et agents de greffe 0.D1

Salle des délibérés 0.C2

Salle d'audience 0.C1 et 0.A4

PLAN DU REZ-DE-CHAUSSÉE
ÉTAT EXISTANT

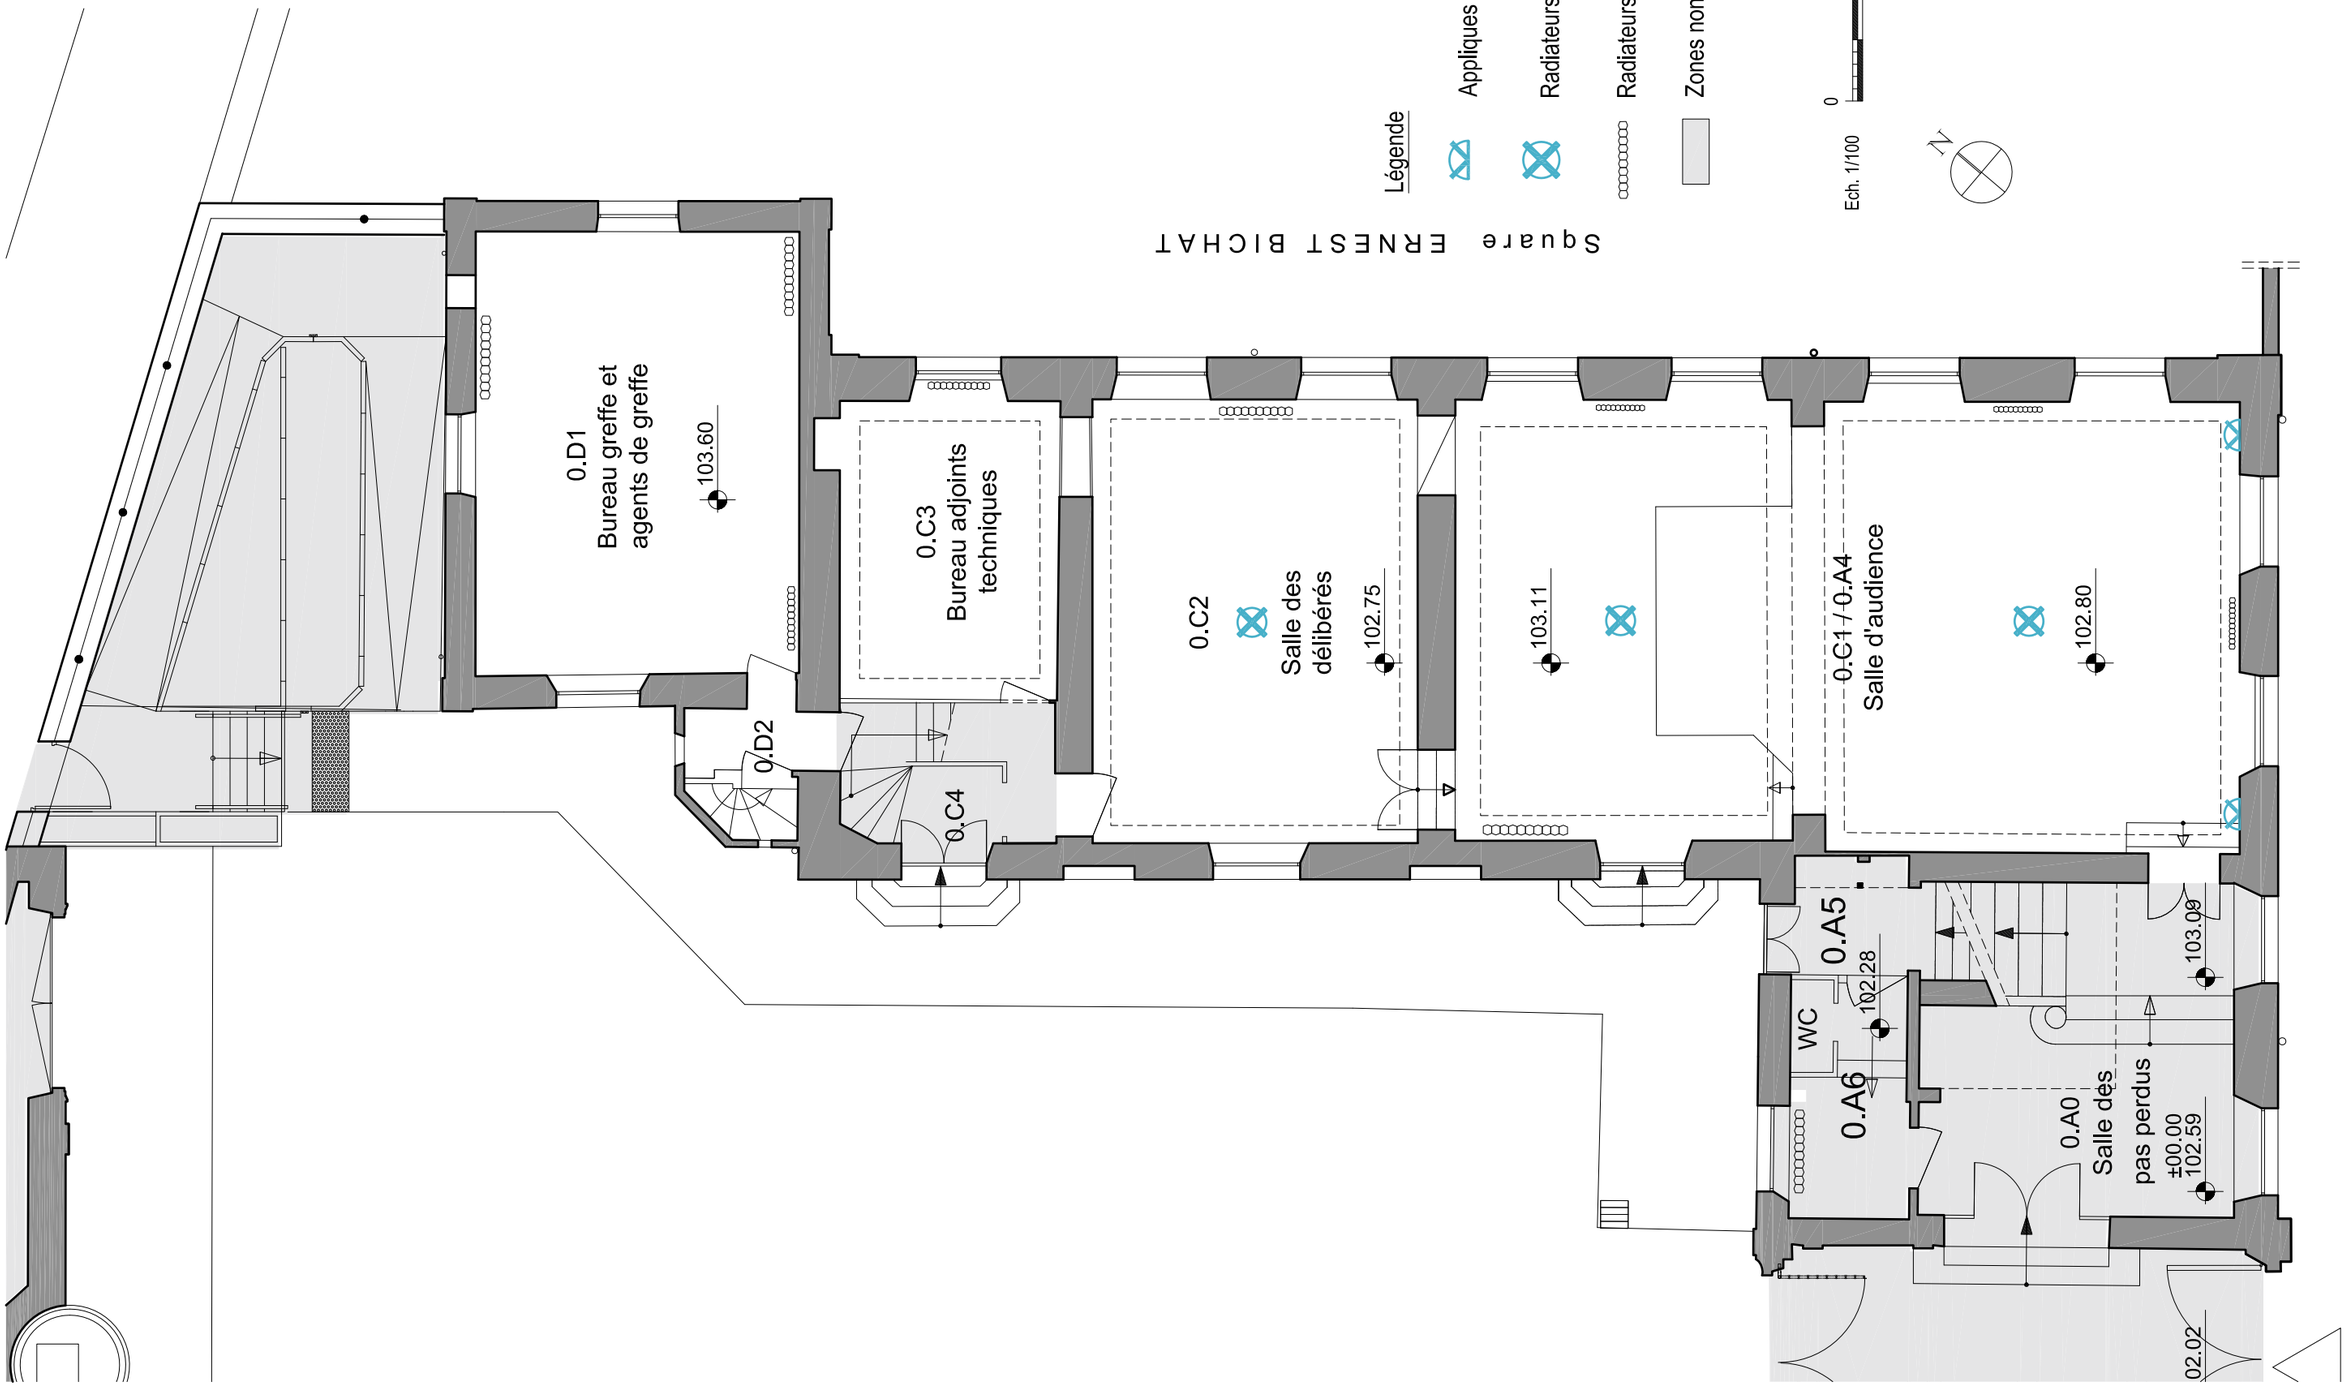

PLAN DU REZ-DE-CHAUSSÉE - AILE OUEST
ÉTAT EXISTANT

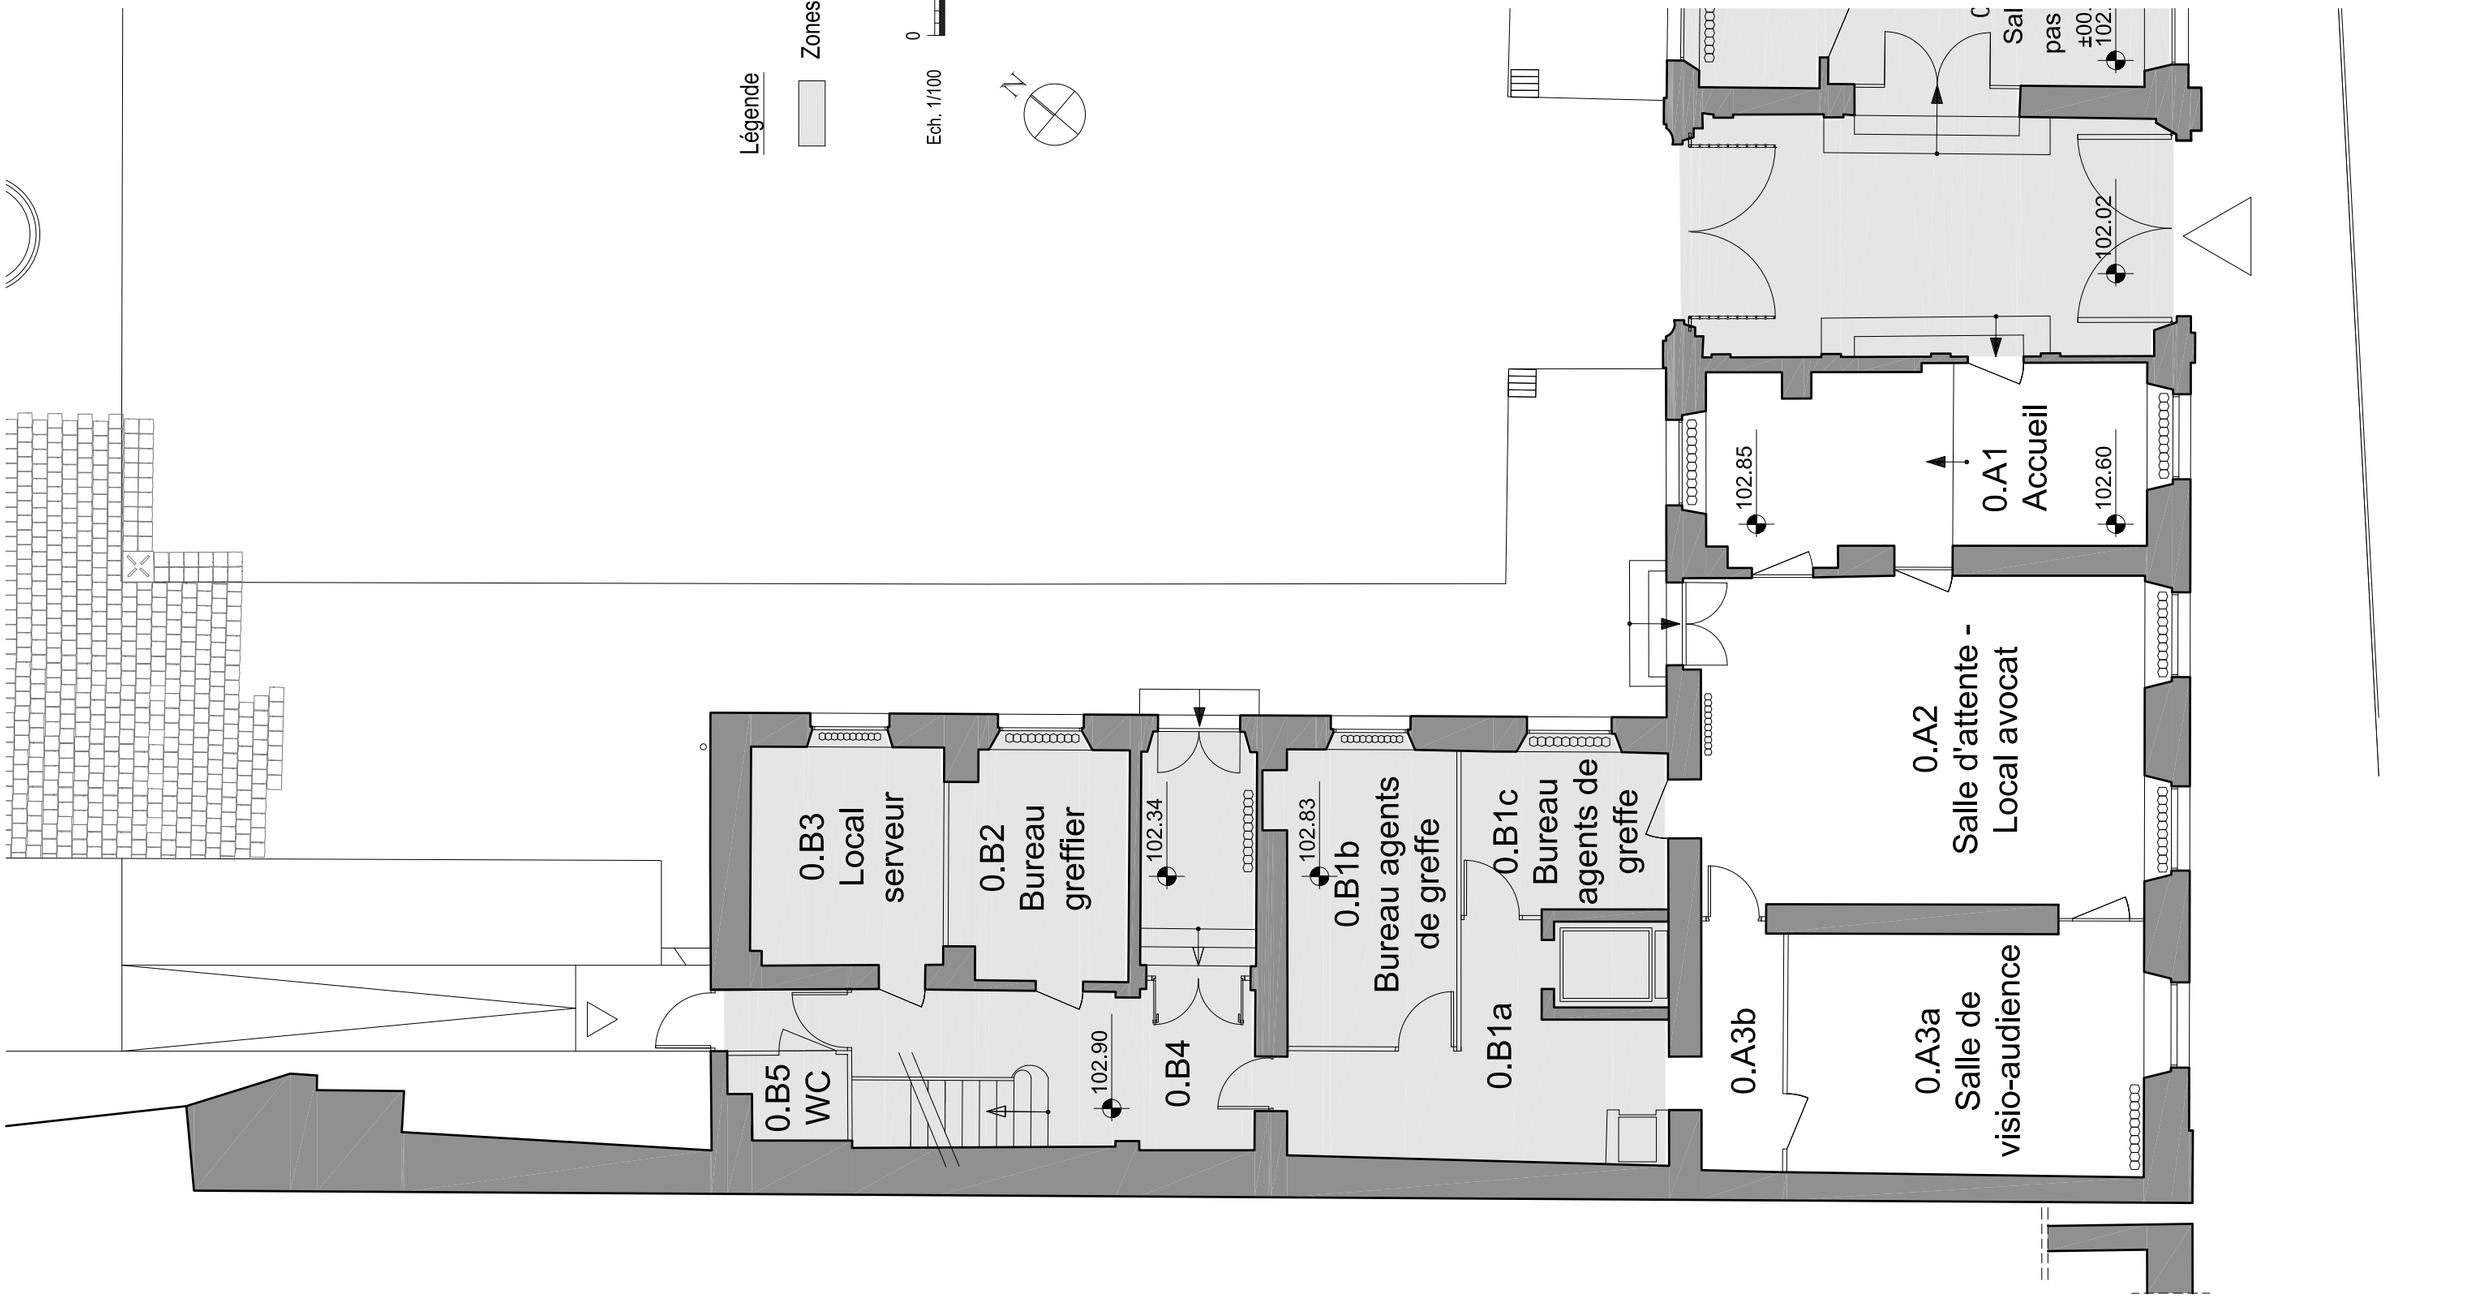

COUPE SUR L'AILE EST
ÉTAT EXISTANT

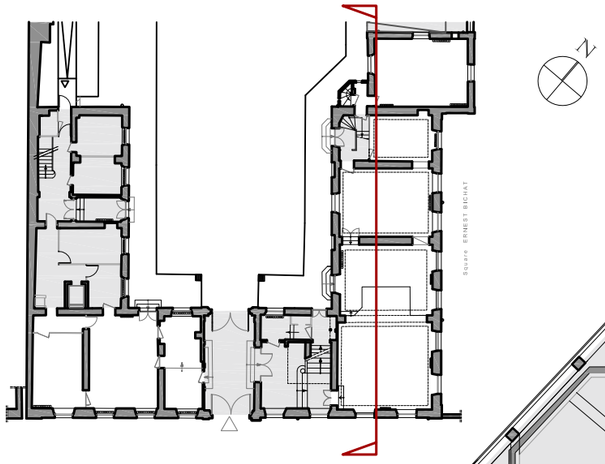

Ech. 1/100

0 5 m

+ 12.72 m

+ 12.72 m

+ 9.93 m

+ 9.54 m

+ 4.72 m

+ 4.72 m

0.A4

0.C1

0.C2

0.C3

0.D1

103.60 + 1.00 m

102.80 + 0.21 m

102.80 +00.21 m

102.32 -00.27 m

Niveau cour

COUPE SUR L'AILE EST
ÉTAT EXISTANT

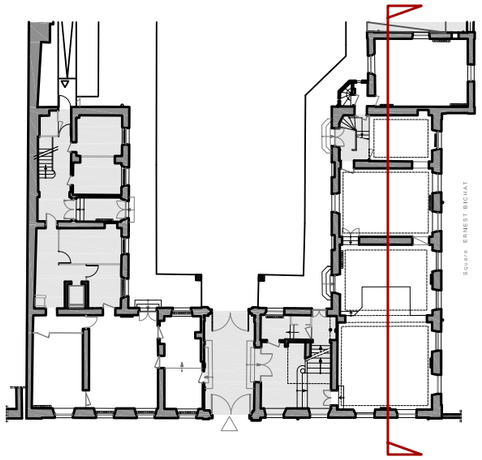

Ech. 1/100

0 5 m

+ 12.72 m

+ 12.72 m

+ 9.54 m

+ 9.93 m

+ 4.72 m

+ 4.72 m

Poutre existante

0.D1

0.C3

0.C2a

0.C1

Salle d'audience

0.A4

102.80 + 0.21 m

102.33 -00.26

102.80 + 0.21 m

AILE EST - COUPE SUR SALLE D'AUDIENCE 0.A4
ÉTAT EXISTANT

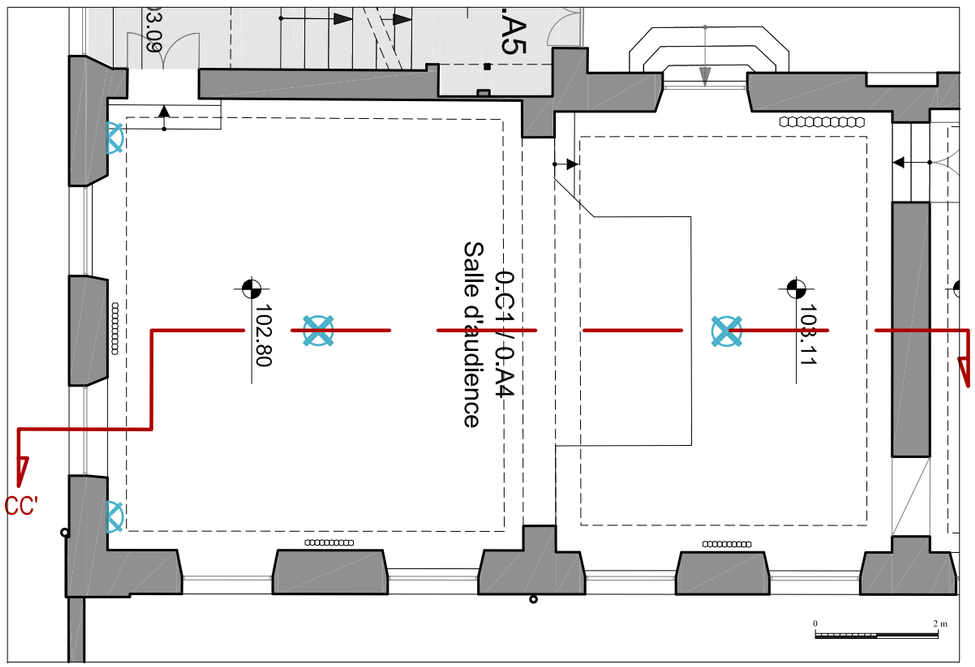

Plan de repérage salle audience - 1/100e

0 2 m

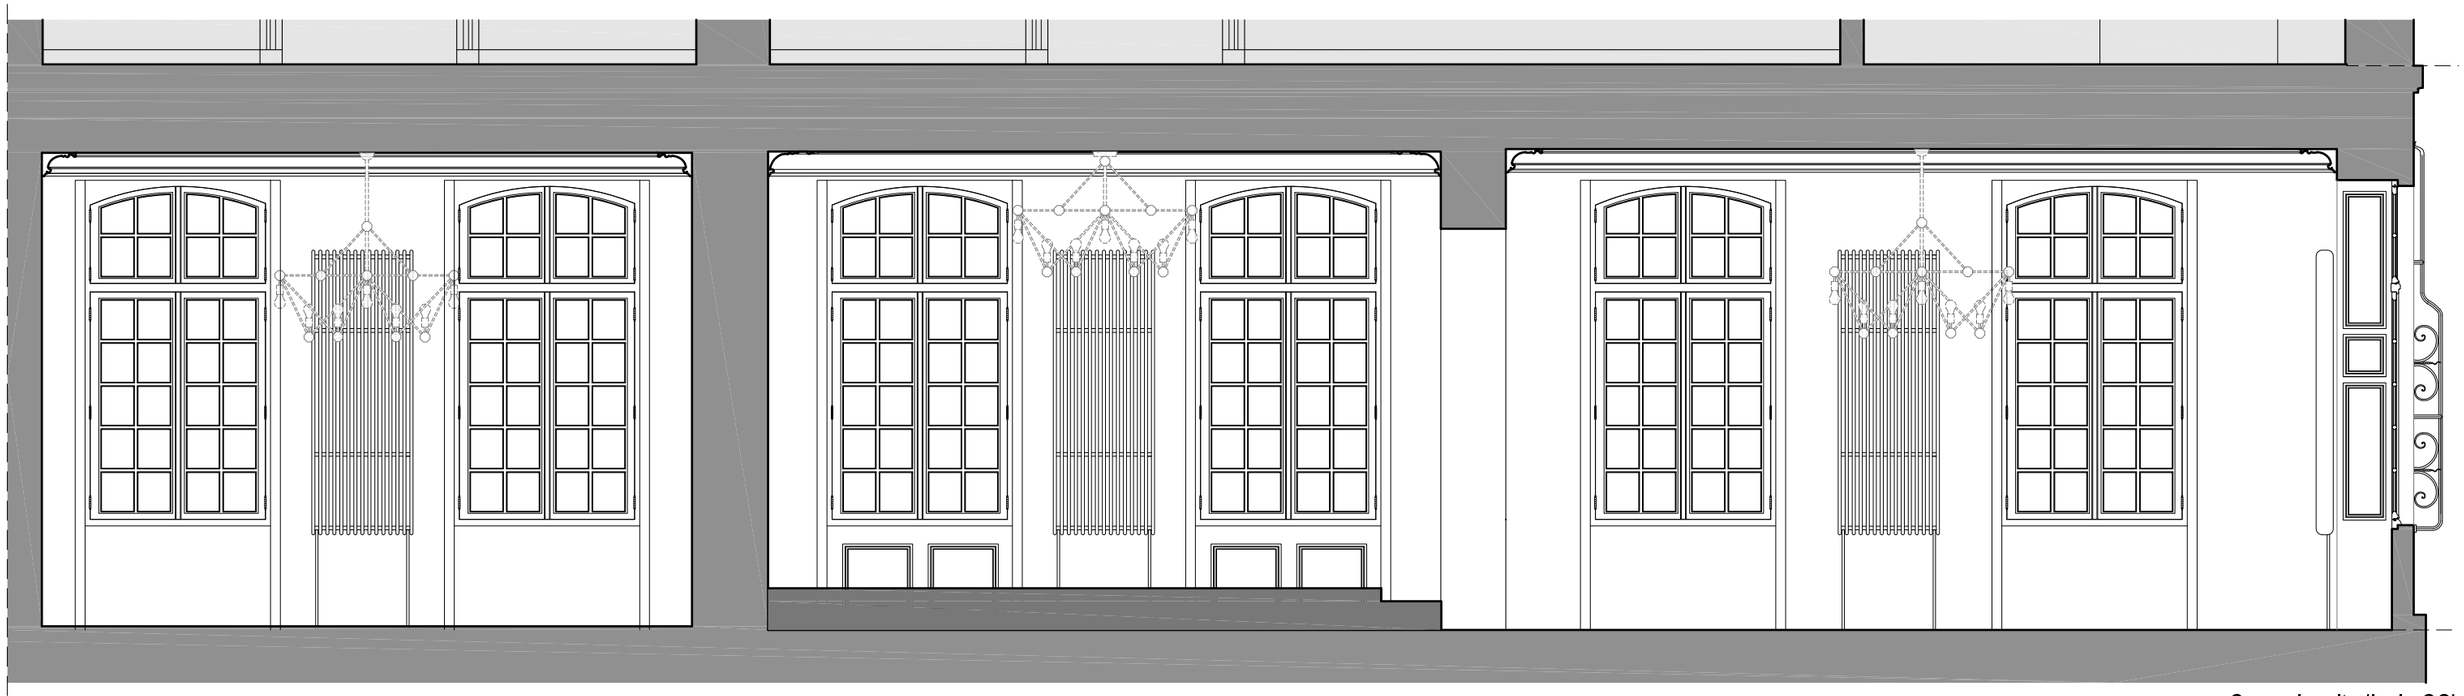

Coupe longitudinale CC'

ELEVATION EST SUR COUR
ÉTAT EXISTANT

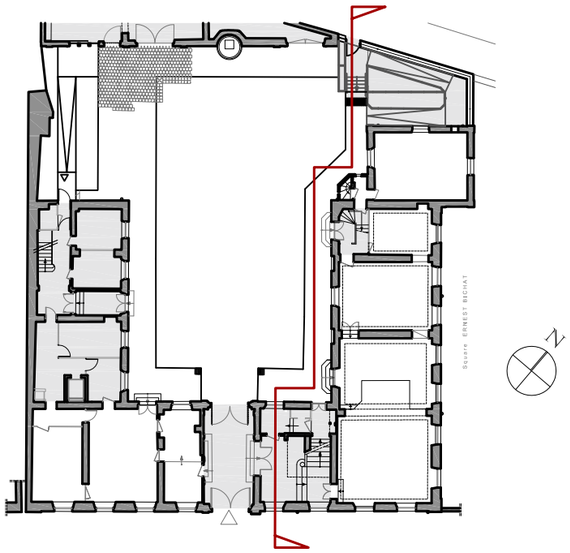

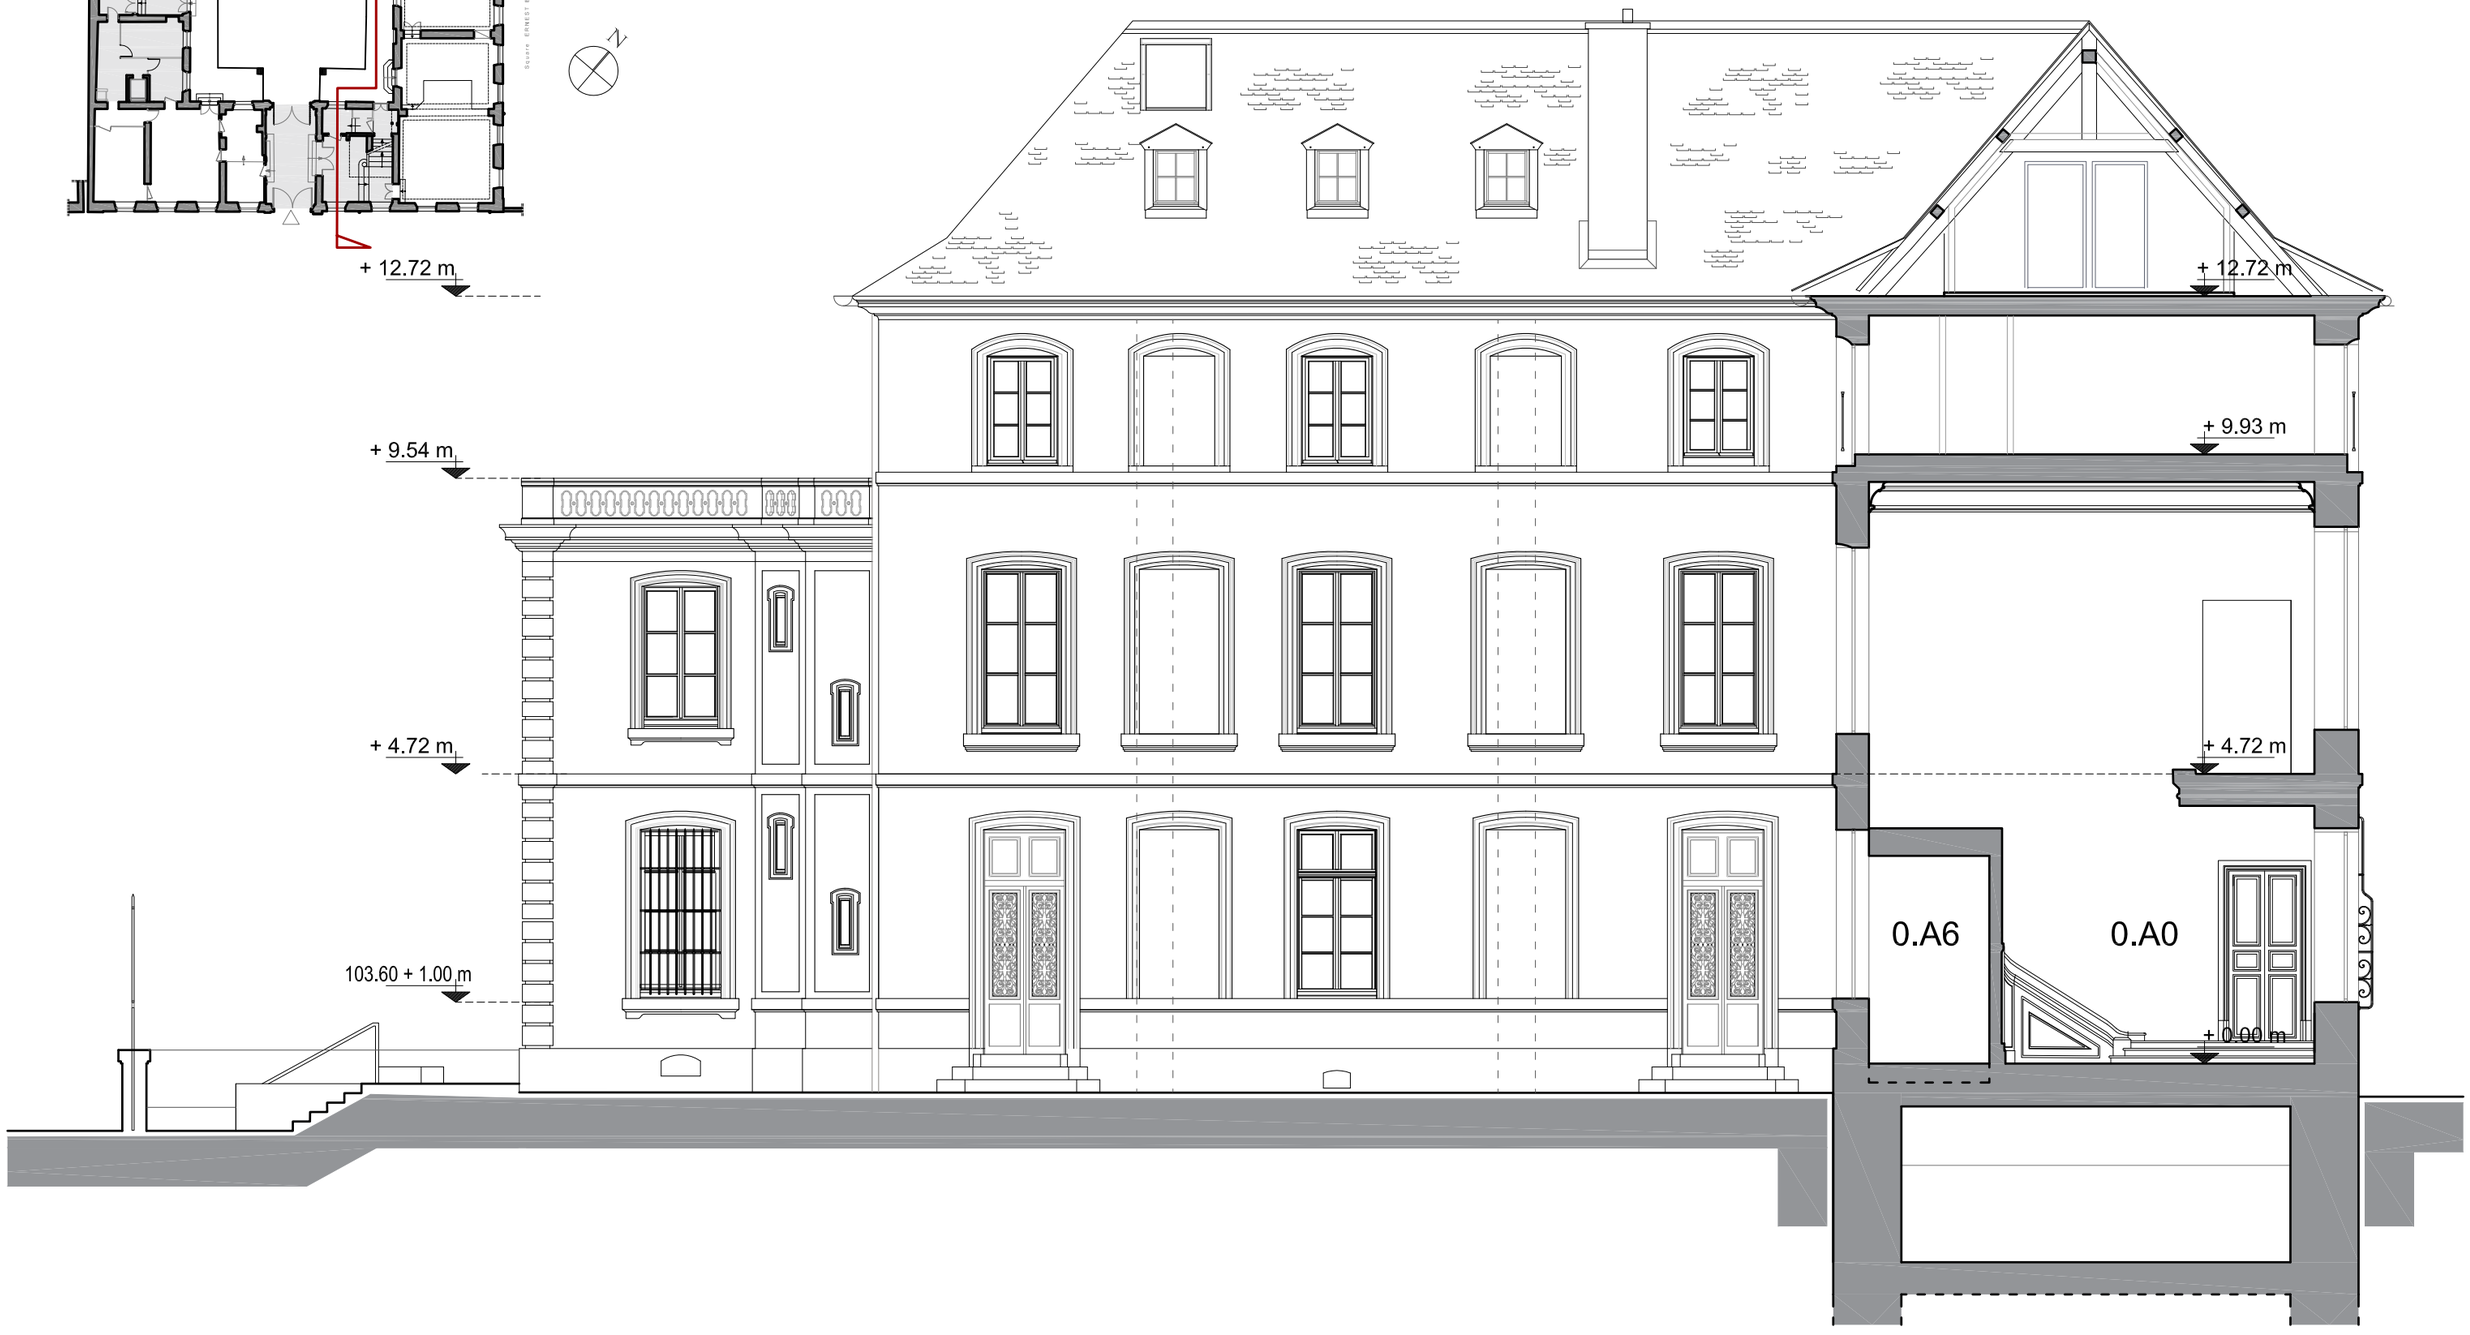

ELEVATION SUD SUR COUR
ÉTAT EXISTANT