

ETABLISSEMENT PUBLIC DE LA BIBLIOTHEQUE DE FRANCE



DnF copie d'archives

CONSTRUCTION
DE LA
BIBLIOTHEQUE DE FRANCE

QUAI DE LA GARE PARIS XIII



DOMINIQUE PERRAULT — ARCHITECTE MANDATAIRE


PERRAULT ASSOCIES : ING. ARCHITECTURALE SECHAUD ET BOSSUYT : BET STRUCTURE
TECHNIP SERI CONSTRUCTION : BET FLUIDES SODETEG. TAI : SURETE SECURITE TELECOM
H.G.M. : GESTION TECHNIQUE CENTRALISEE PIEFFET CORBIN TOMASINA GRABER : TEC

SOCOTEC-APPAVE: CONTROLE TECHNIQUE O.D.M.: ORDONNANCEMENT PILOTAGE COORDINATION



CFEM FACADES
9-11, rue Gustave Eiffel
91350 GRIGNY
Tel. (1) 69. 84. 00. 00
Fax. (1) 69. 25. 93. 33
Telex: 681566

RINALDI STRUTAL
5, rue Louis Lejeune
92128 MONTROUGE
Tel. (1)47.48.04.04
Fax. (1)47.35.47.37
Téléc. 632145

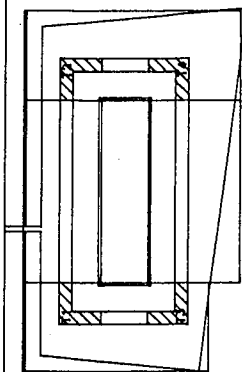

MAQUETTE ELEMENT EN CROIX
CARNET DE DETAILS

B	E	A	0	5
M.O	EMETTEUR			
S	T	D		
MISSION		ZONE	NIVEAU	R
D	F	0	0	
SPECIALITE LOT				
2	1	0	9	
N° SEQUENCE		3 2 2		
REV.		- A		

	A3	28/10/92		VAR
--	----	----------	--	-----

BEA06STDDF00 2109322-A

[illegible][illegible]

FRANCE

MAQUETTES EN CROIX

GROUPEMENT A MANDATAIRE BOUYGUES

EMETTEUR
RINALDI CFEM

DATE Q3 / 08 4992 PAGE1

F	P	A	P	5	P	0	1
---	---	---	---	---	---	---	---

[illegible]

FOLIOS					FOLIOS				
NO	TITRE	DATE CREATION	DATE MODIF	ORIGINE	NO	TITRE	DATE CREATION	DATE MODIF	ORIGINE
49					98				
48					97				
47					96				
46					95				
45					94				
44					93				
43					92				
42					91				
41					90				
40					89				
39					88				
38					87				
37					86				
36					85				
35					84				
34					83				
33					82				
32					81				
31					80				
30					79				
29					78				
28					77				
27					76				
26					75				
25					74				
24					73				
23					72				
22					71				
21					70				
20					69				
19					68				
18					67				
17					66				
16					65				
15					64				
14					63				
13					62				
12					61				
11					60				
10					59				
9					58				
8					57				
7					56				
6					55				
5					54				
4	DETAIL COUPE VERT. SUR TRAVERSE—COUPE 150	31/07/92	28/10/92	C.CAS	53				
3	DETAIL COUPE HORIZ. SUR MONTANT —COUPE 100	31/07/92	28/10/92	C.CAS	52				
2	ELEVATION MAQUETTE EN CROIX	31/07/92	28/10/92	C.CAS	51				
1	RECAPITULATIF DES FOLIOS	31/07/92	28/10/92	C.CAS	50				

B

E

A

0

5

S

I

T

D

D

I

F

0

0

2

1

0

9

3

2

2

-

A

1

MISSION

ZONE

NIVEAU

R

SPECIALITE LOT

N° SÉQUENCE

REV

TITRE DU FOLIO

NO

RECAPITULATIF DES FOLIOS

4


1

BIBLIOTHEQUE DE FRANCE

FOLIOS


...A: CE CARNET DE DETAILS ANNULE ET REMPLACE
LE CARNET BEA05PEOTF00 2109322-A
POUR COMPATIBILITE AVEC LES CONTRAINTES
INFORMATIQUES DE L'ANNONCE A PLANS

guide nacelle
longueur 1000

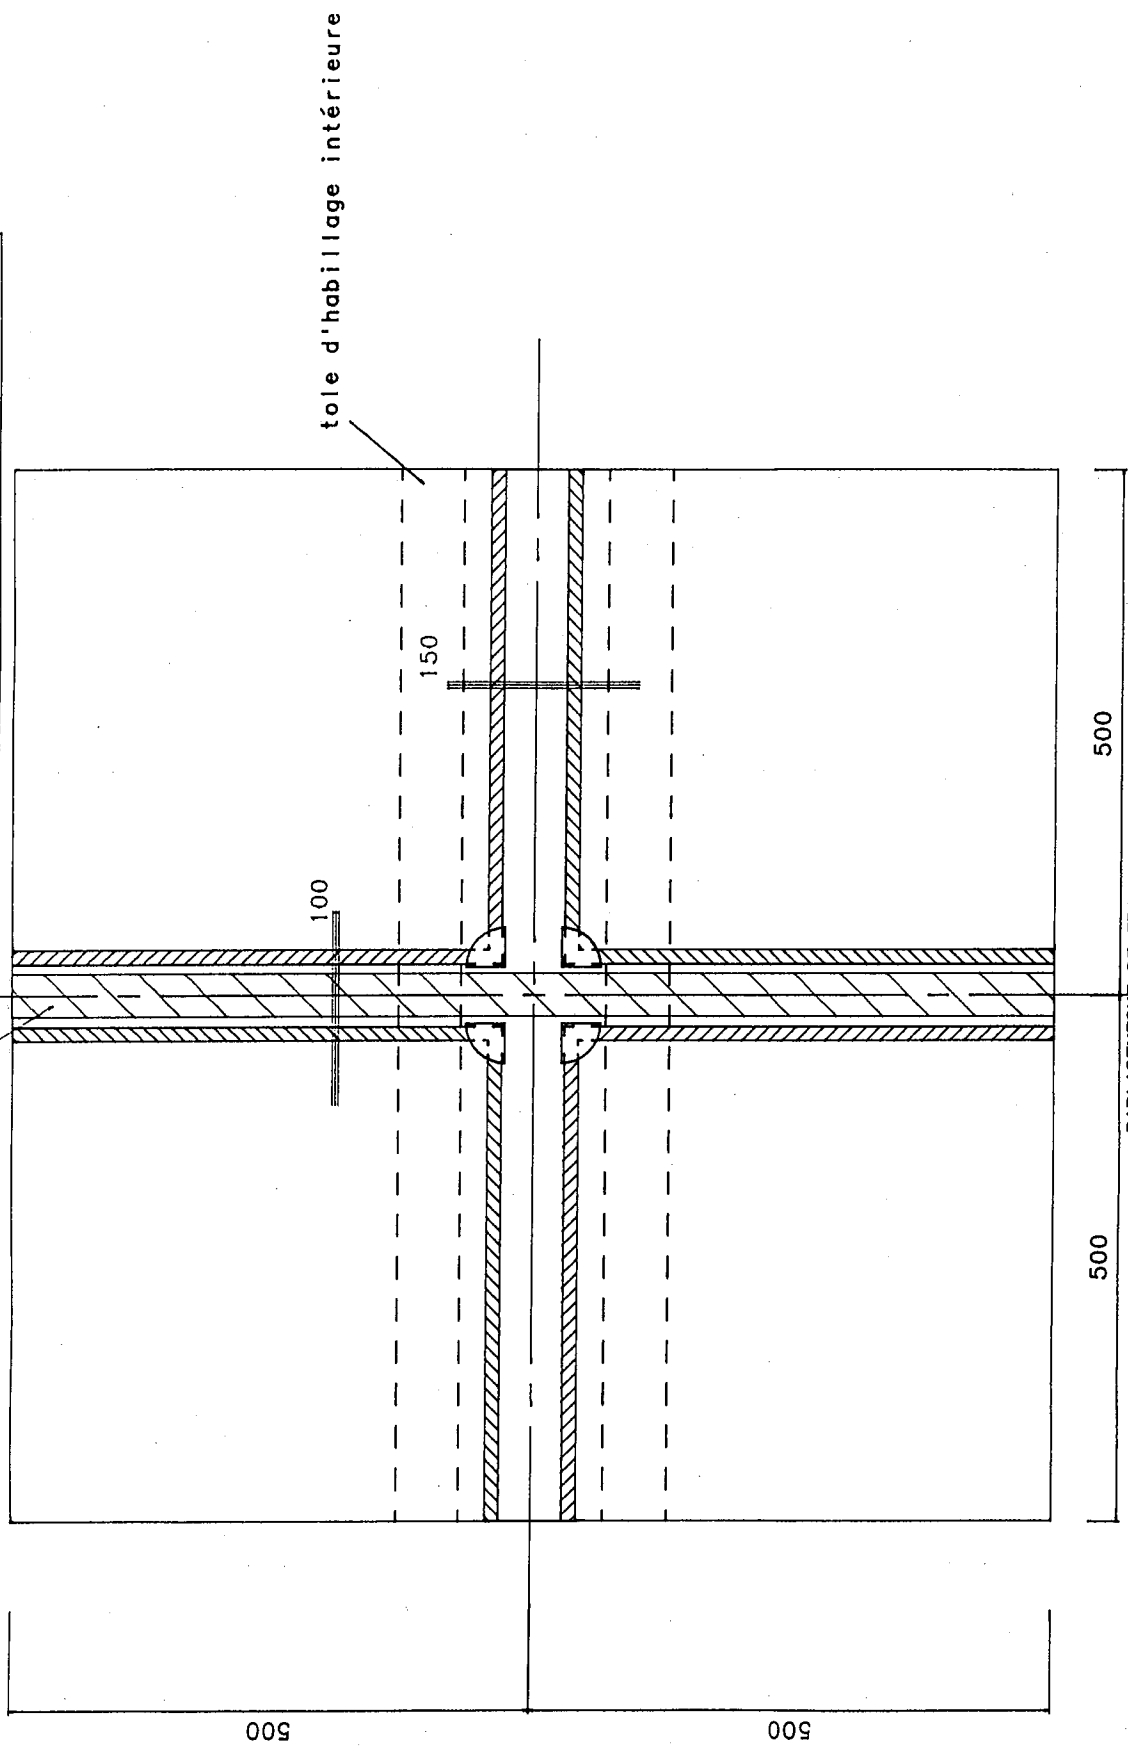

BIBLIOTHEQUE DE FRANCE


ELEVATION MAQUETTE EN CROIX		C.CAS		2
TITRE DU FOLIO		ORIGINE		NO
BIBLIOTHEQUE DE FRANCE		REV		REV
N° SÉQUENCE		SPECIALITE LOT		
322		2109		
MISSION		ZONE		NIVEAU
S.T.D		D.F		0.0
BETON		R		
M.O		BETON		
B.E.A.0.5		S.T.D		

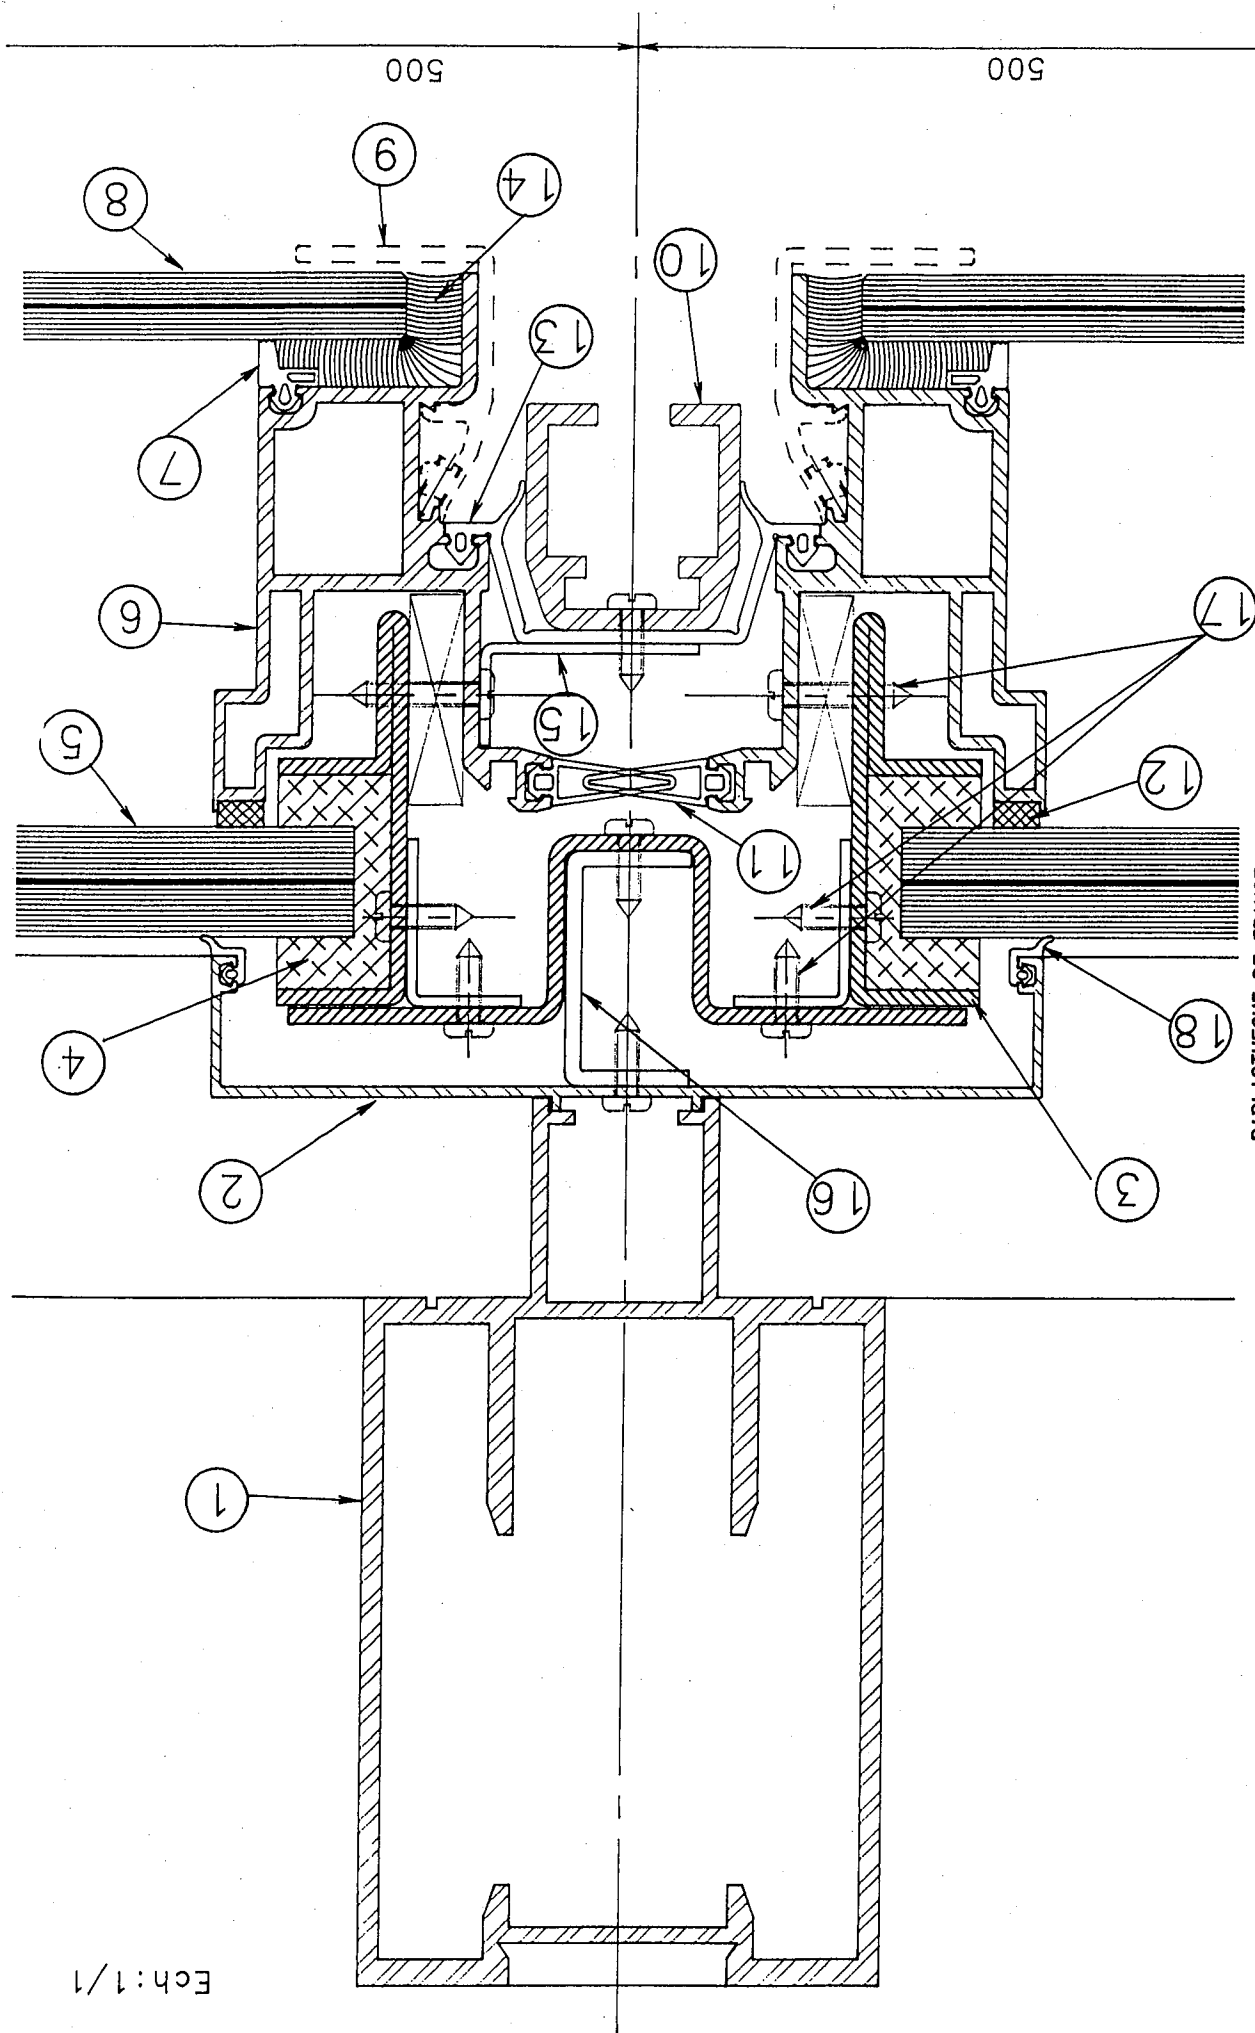

Ech: 1/1

BIBLIOTHEQUE DE FRANCE

B		E		A		0		5		S		T		D		D		F		0		0		3		2		2		-A					
M.O				D		A		T		T		E		R		M		I		S		S		N		O		R		I		G		I	

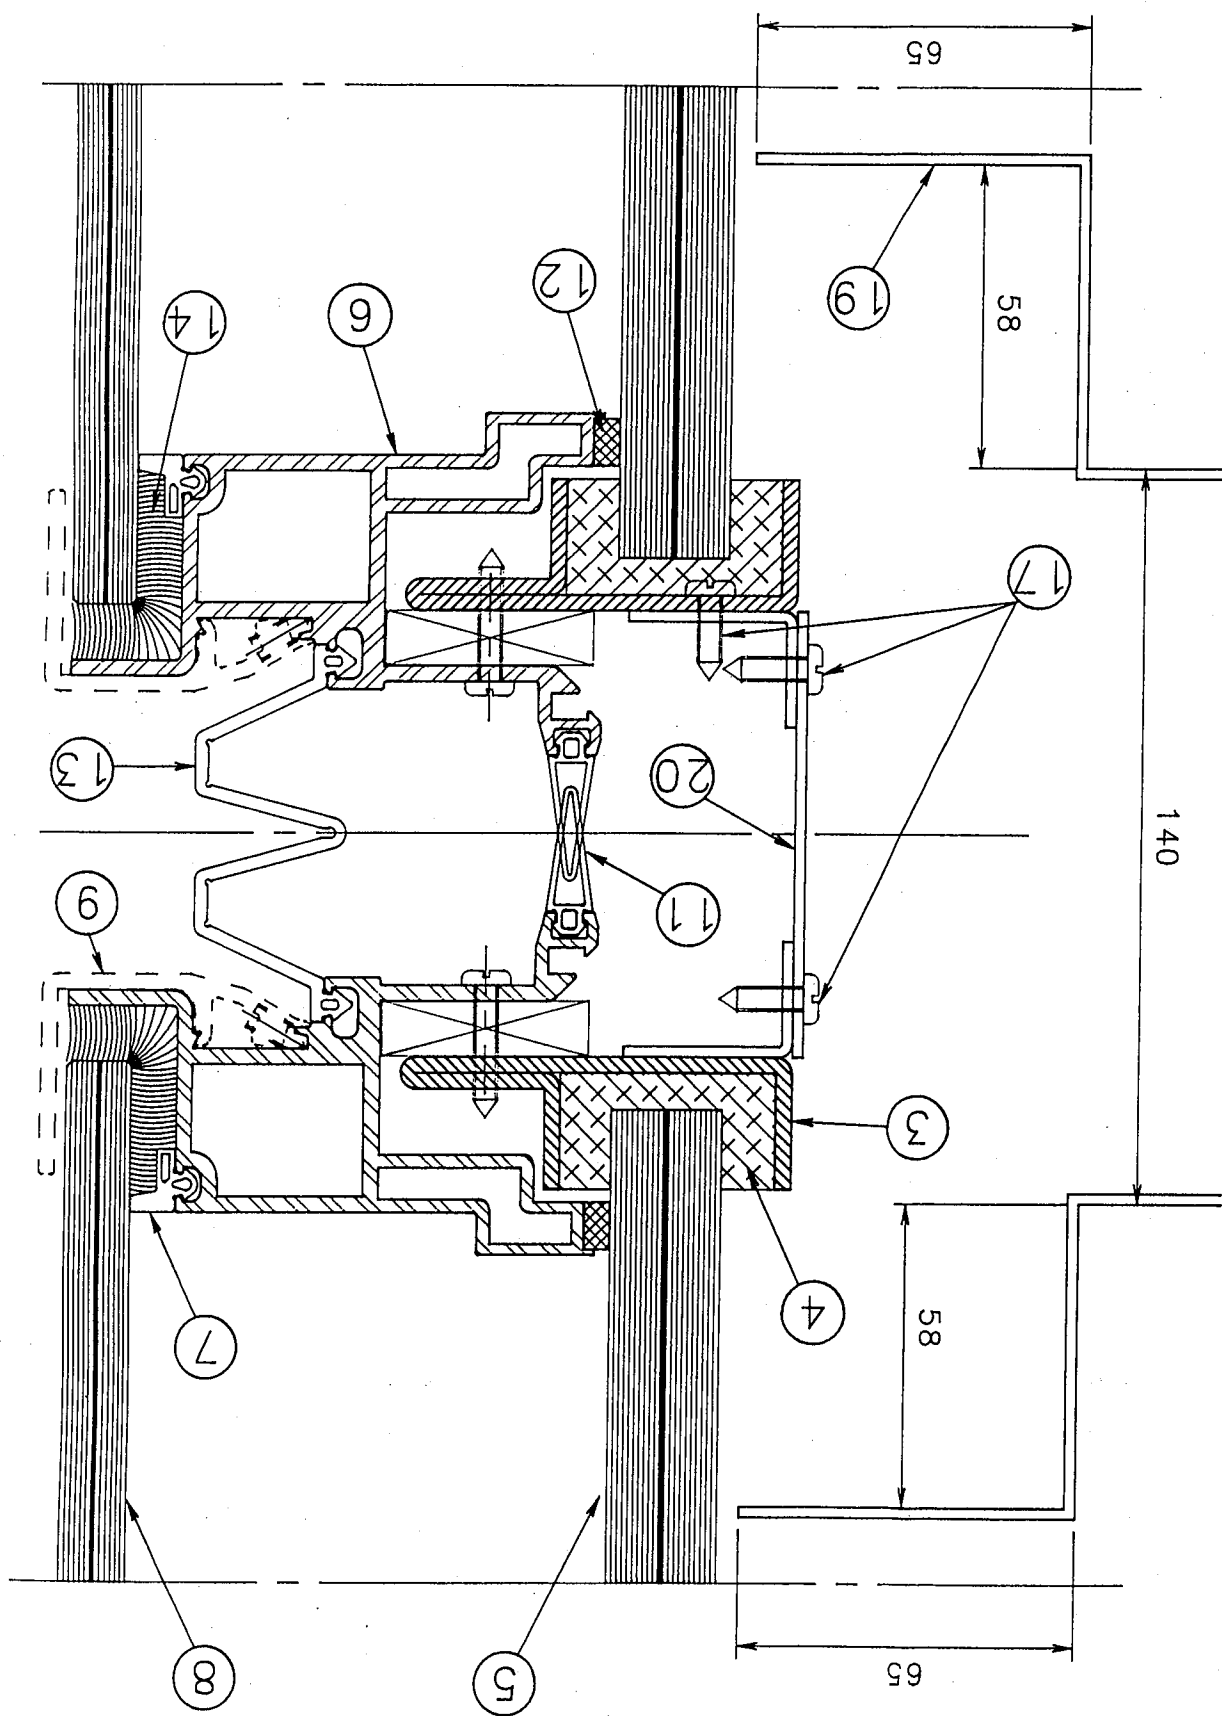

Ech: 1/1

BIBLIOTHEQUE DE FRANCE

B E I A 0 5	S I T D	D I F	0 1 0	2 1 1 0 9	3 2 2	- A	DETAIL COUPE VERT. SUR TRAVERSE—COUPE 150	C. CAS	4
M.O.	MISSION	ZONE	NIVAU	R	N° SÉQUENCE	REV	TITRE DU FOLIO	ORIGINE	NO