



ALIMENTATION R-3 A PARTIR
DE TDN -2B PAR COLONNE
MONTANTE B

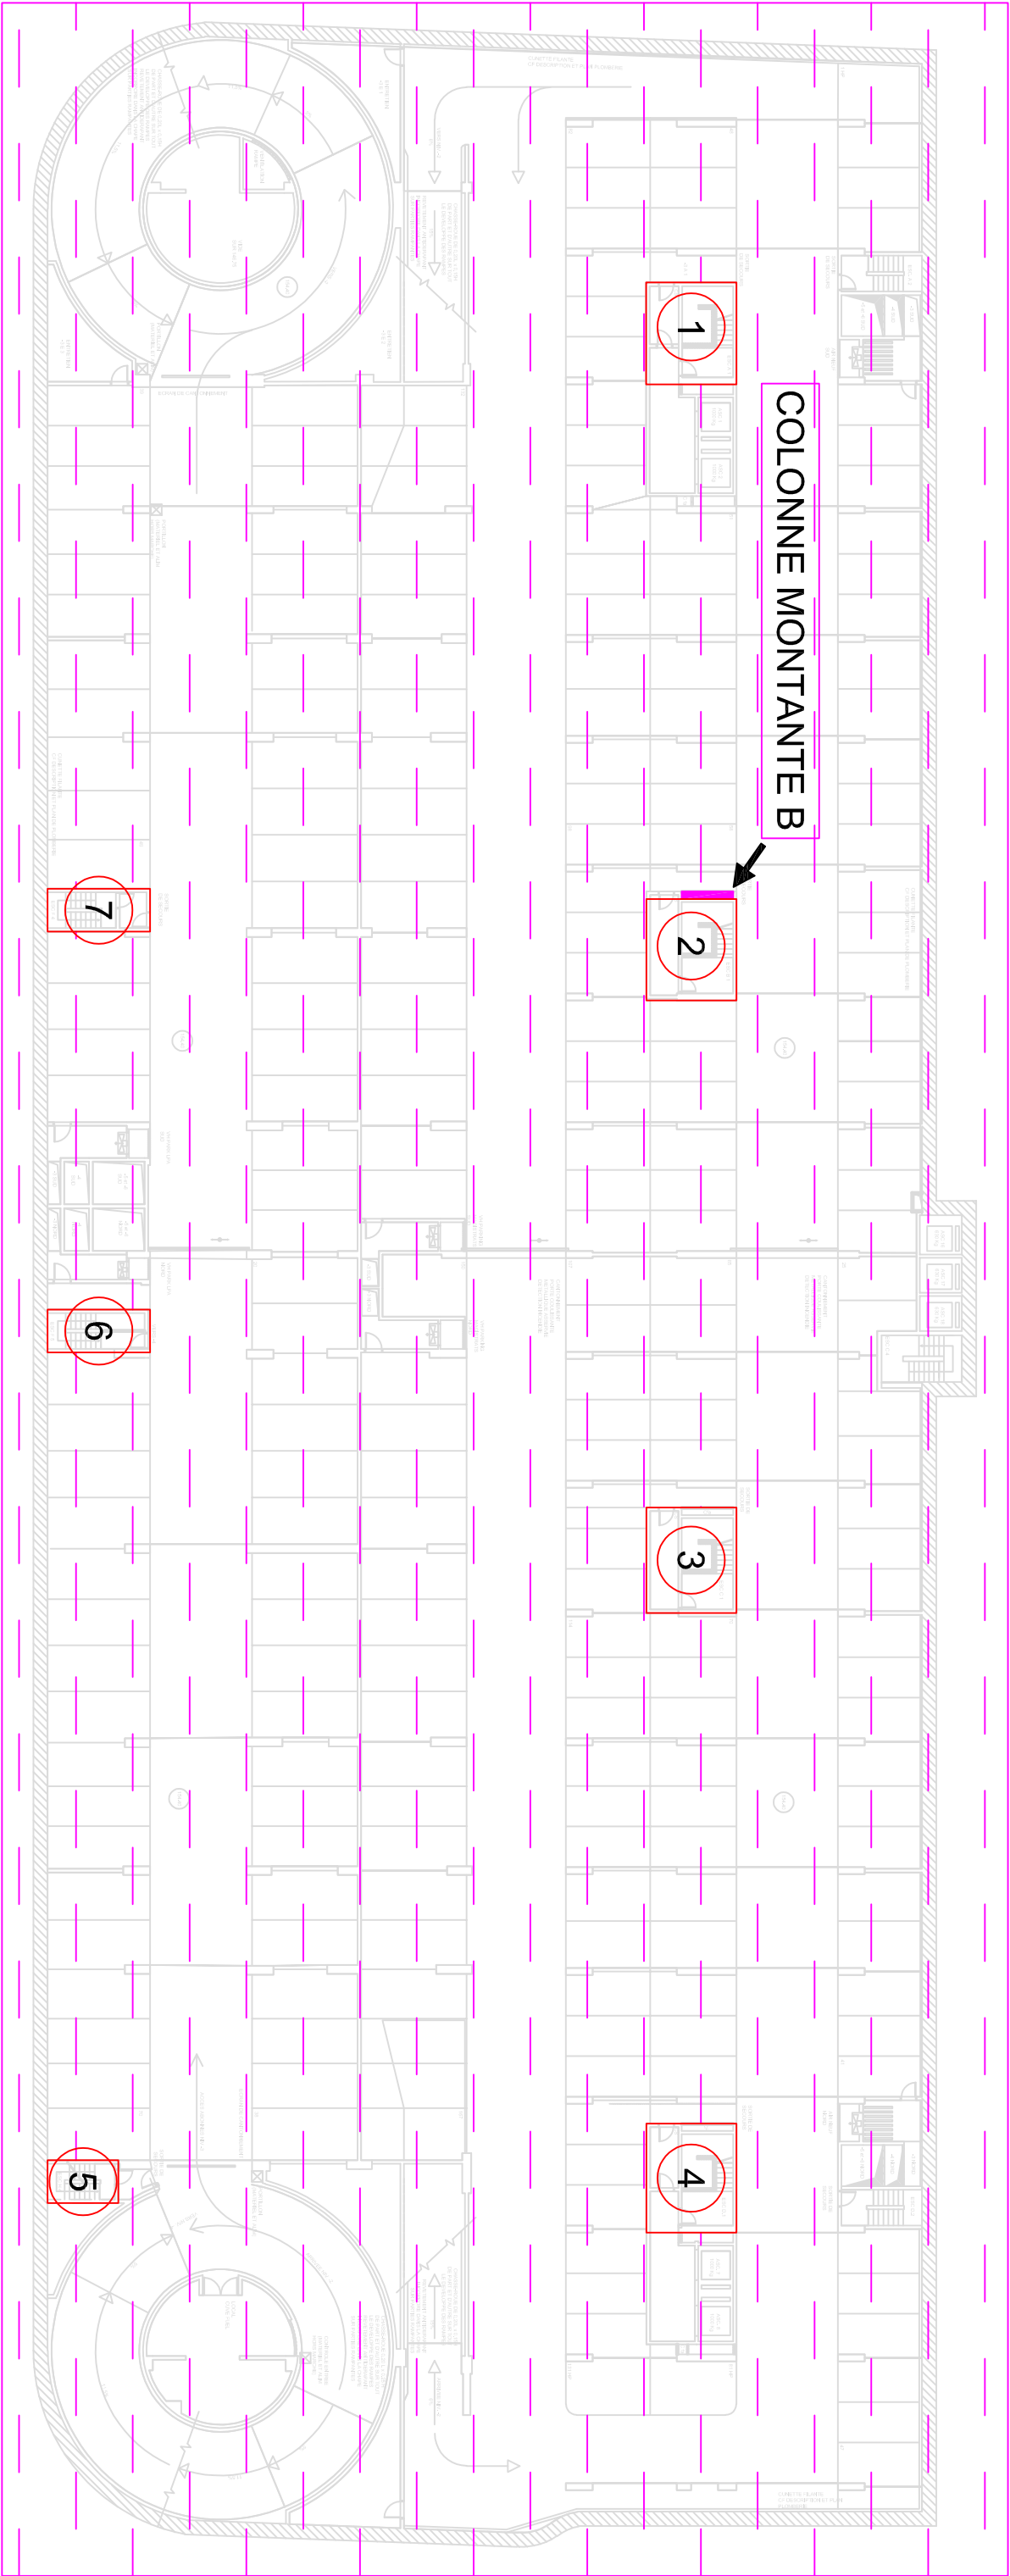


Est-ce bien TPN ou TDN?

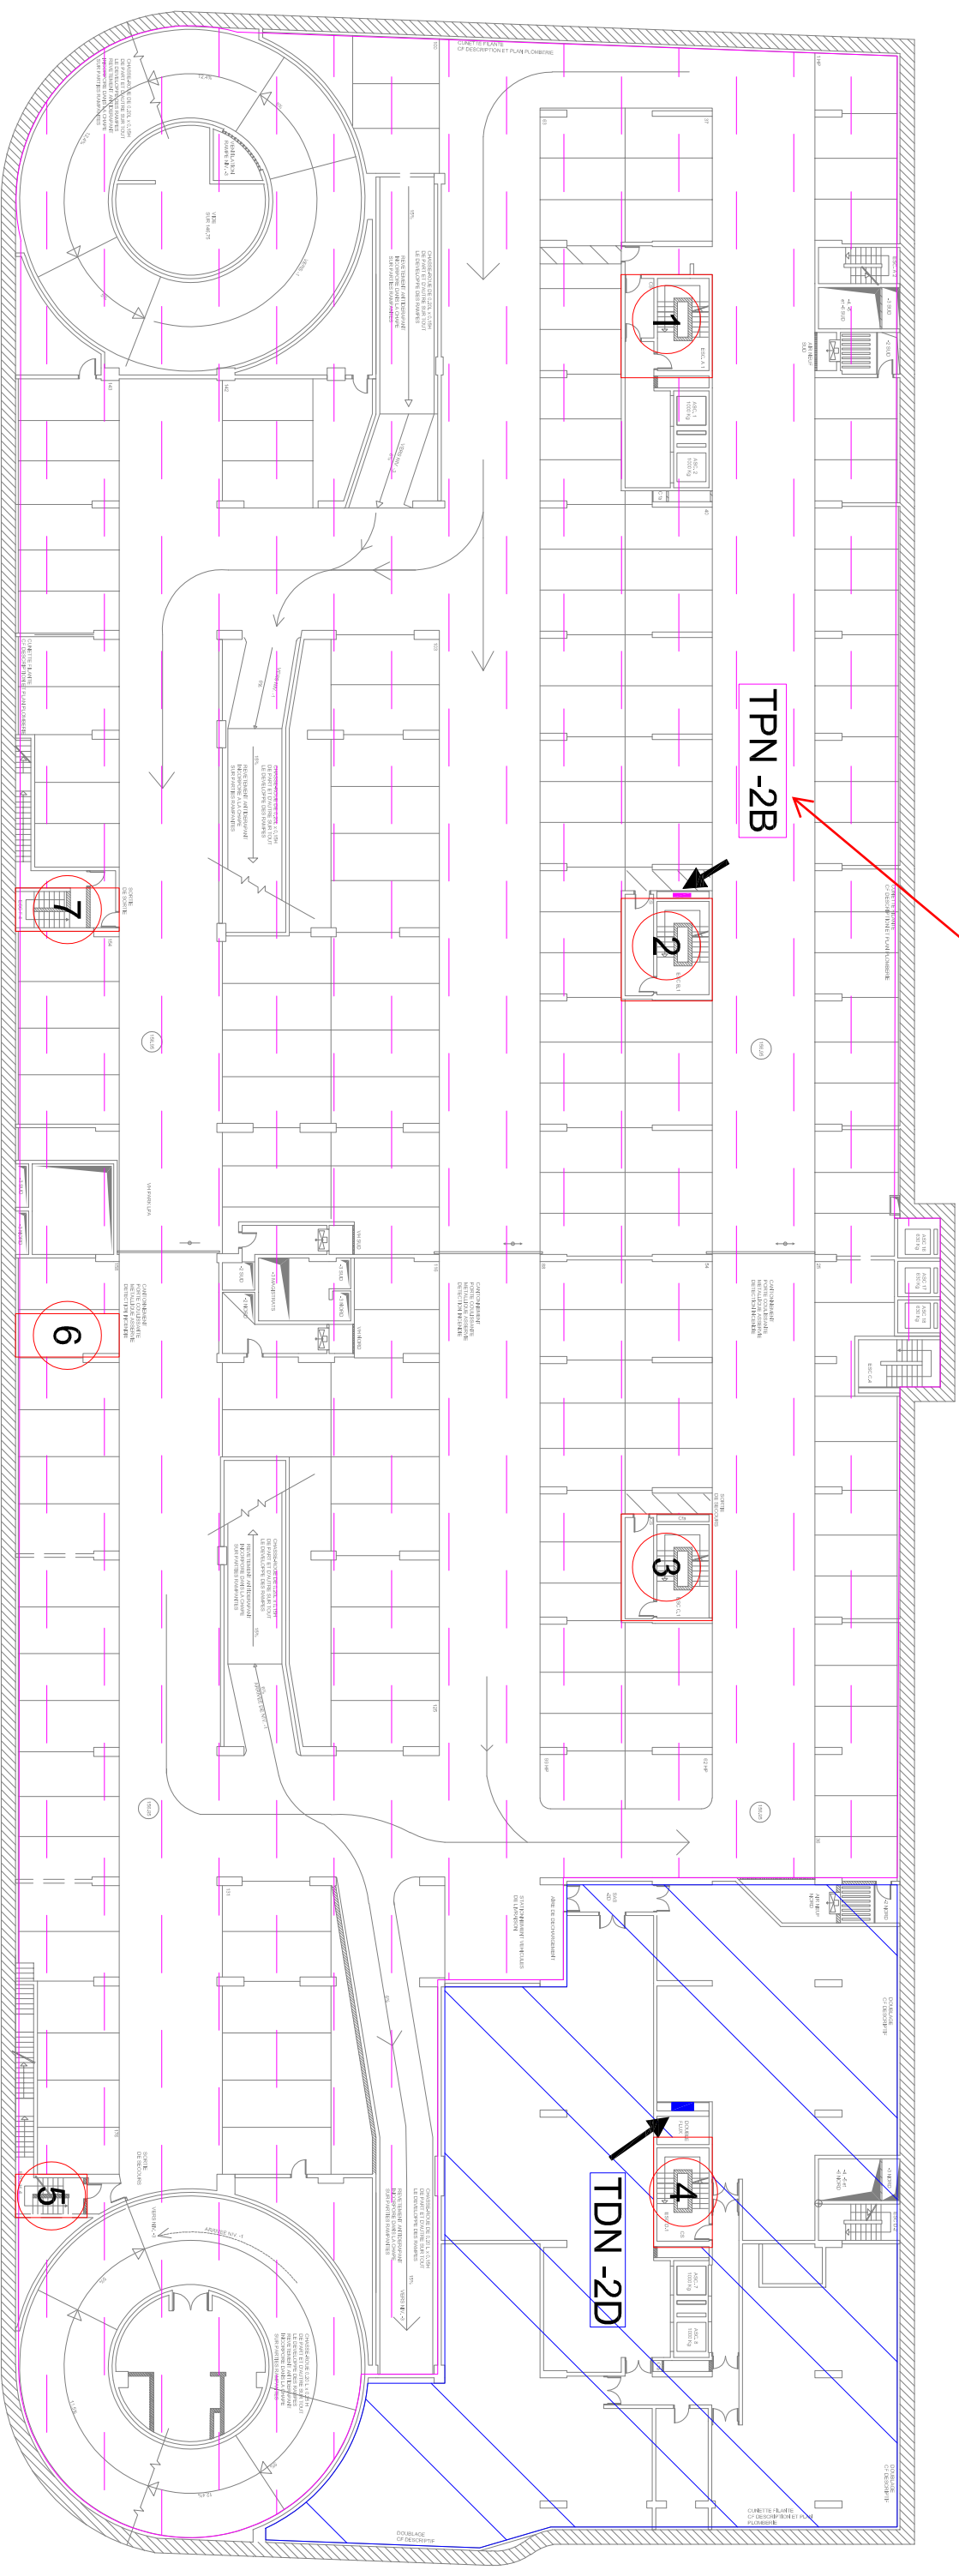

MINISTÈRE DE LA JUSTICE

PALAIS DE JUSTICE DE LYON
67 rue Servient 69003 LYON
NIVEAU-2

0 5m 10m

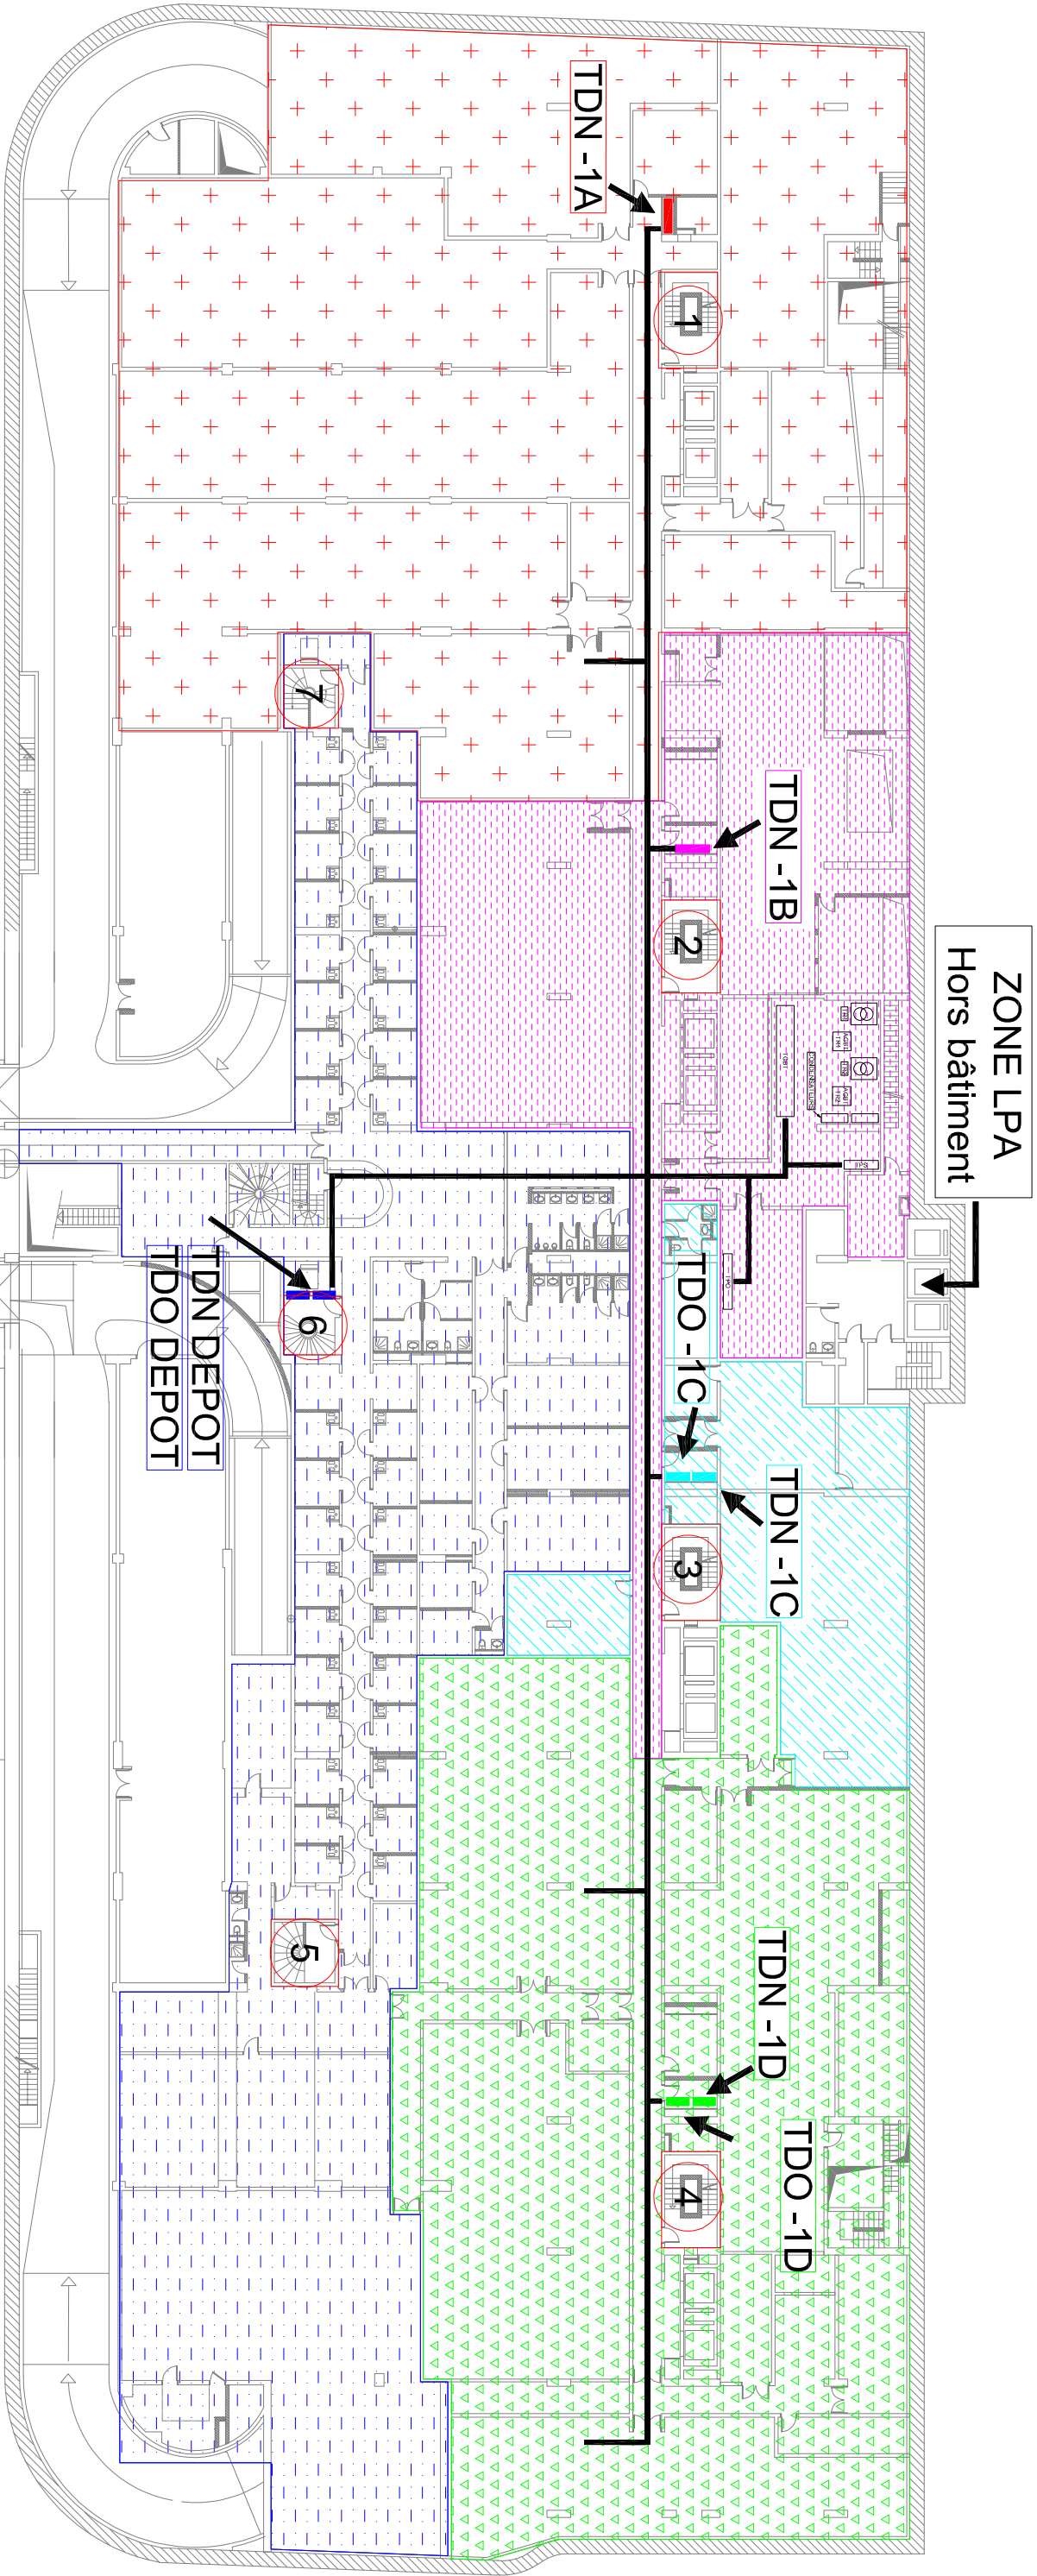

ZONE LPA
Hors bâtiment

- 1

Escalier alimenté depuis TDN-RJA
- 2

Escalier alimenté depuis TDN-RJB
- 3

Escalier alimenté depuis TDN-RJC
- 4


Escalier alimenté depuis TDN-RJD
- 5


Escalier alimenté depuis TDN-RJH
- 6

Escalier alimenté depuis TDN-RJG
- 7

Escalier alimenté depuis TDN-RJF


ZONE LPA
Hors bâtiment

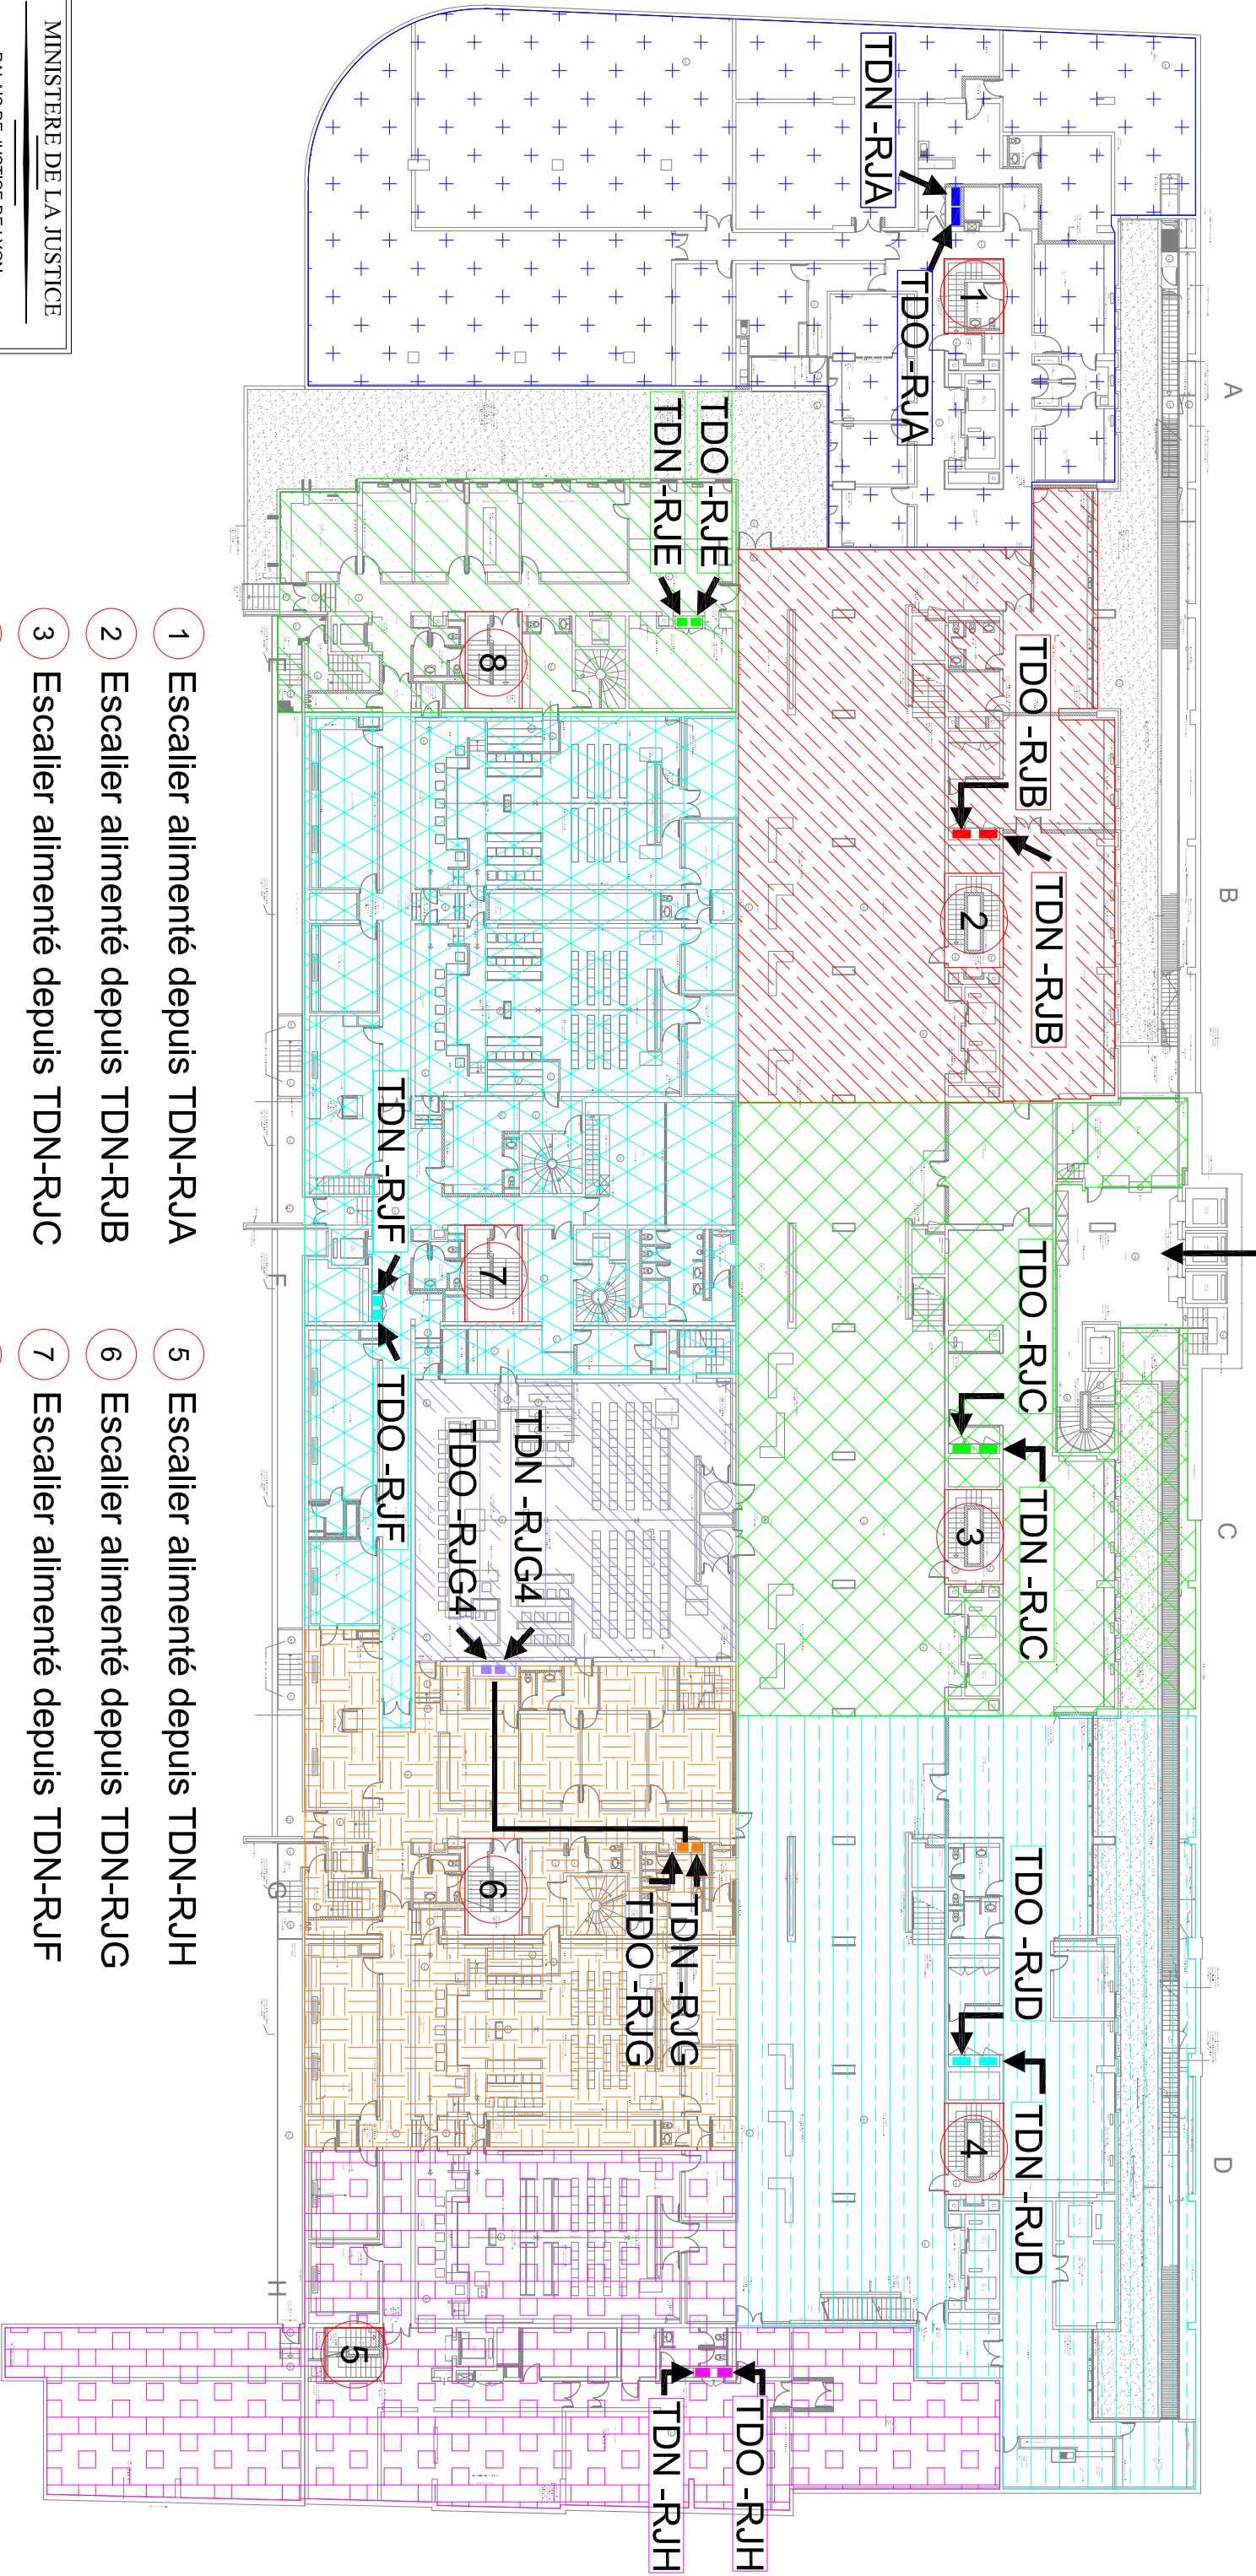

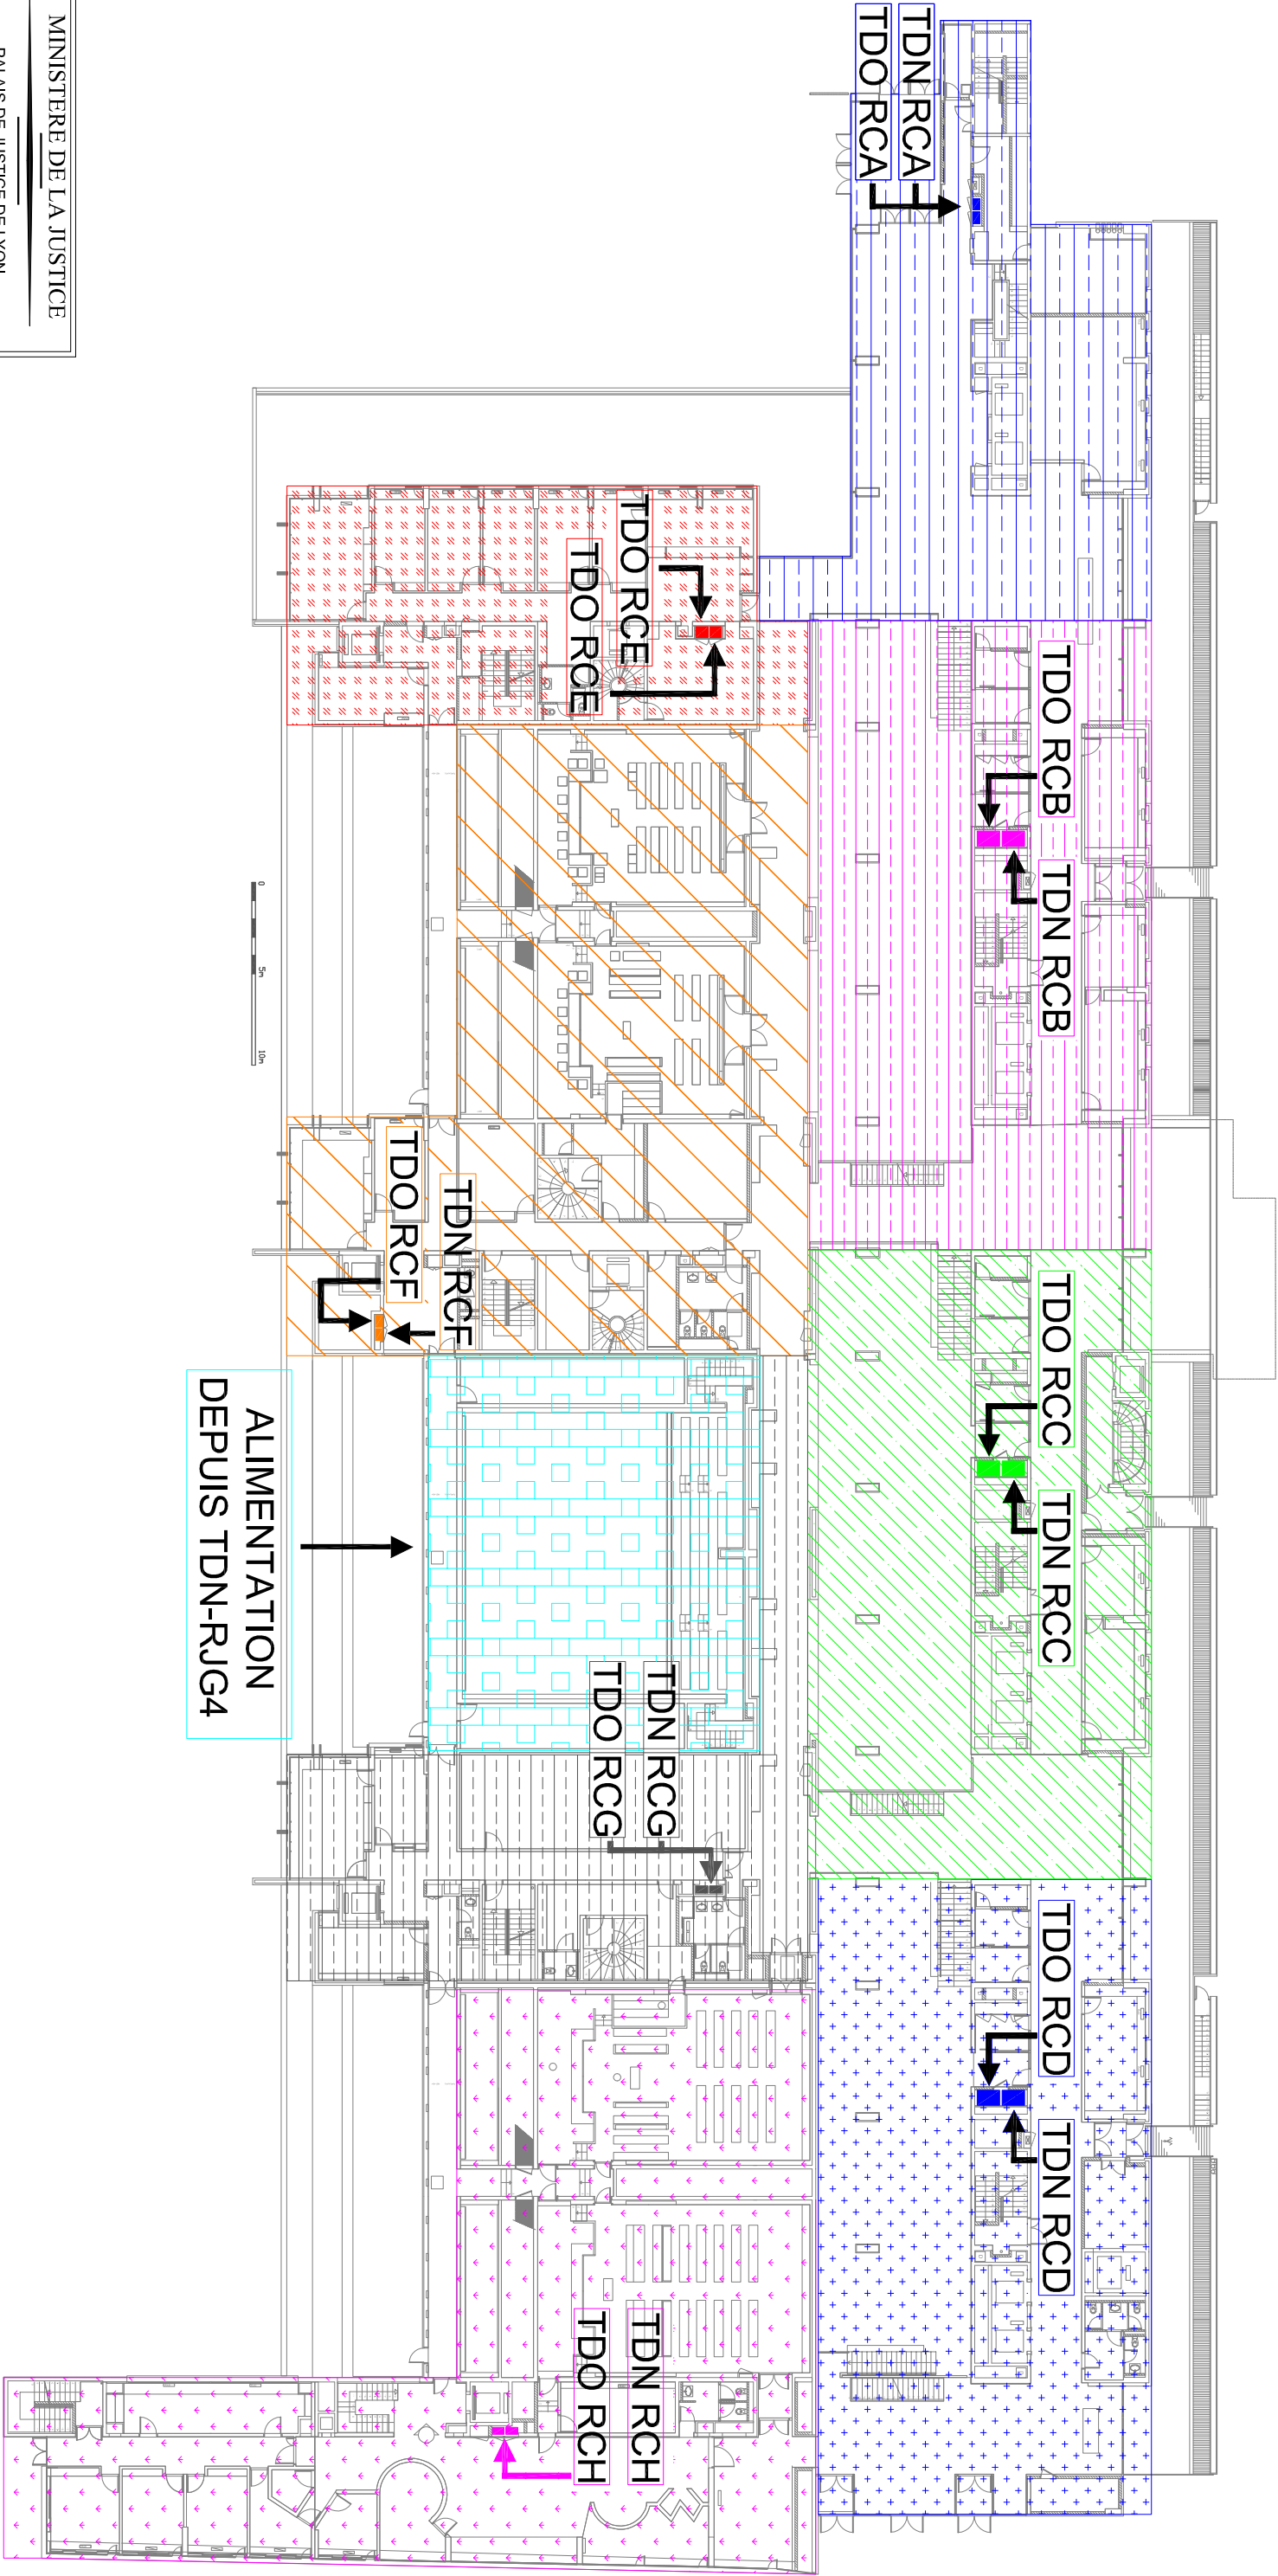




- 1 Escalier alimenté depuis TDN-RCA
- 2 Escalier alimenté depuis TDN-RCB
- 3 Escalier alimenté depuis TDN-RCC
- 4 Escalier alimenté depuis TDN-RCD

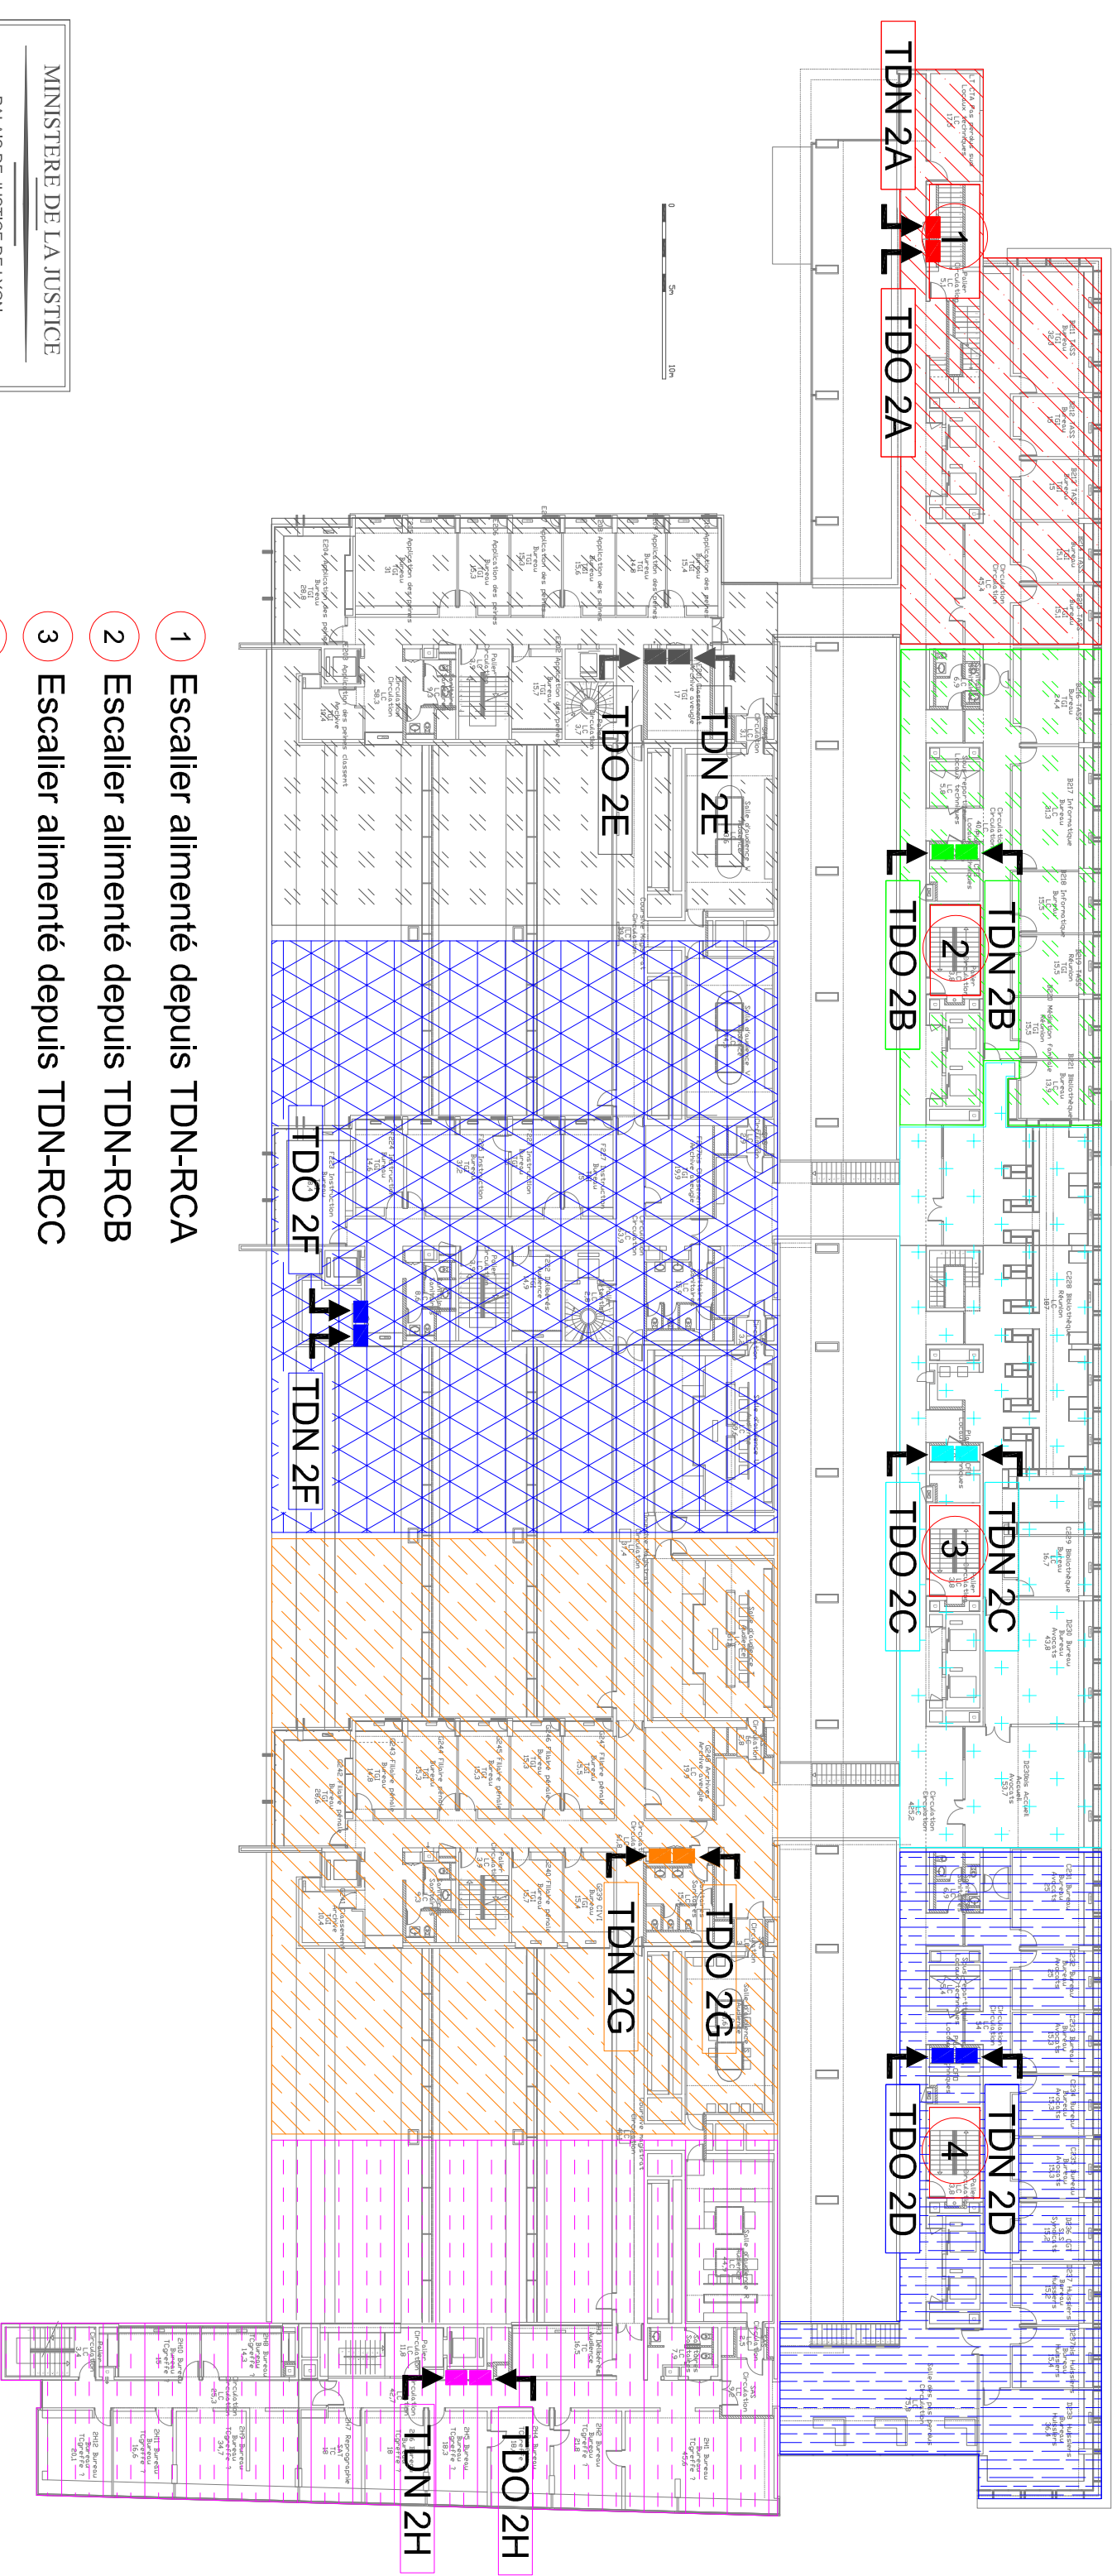

- 1 Escalier alimenté depuis TDN-RCA
- 2 Escalier alimenté depuis TDN-RCB
- 3 Escalier alimenté depuis TDN-RCC
- 4 Escalier alimenté depuis TDN-RCD

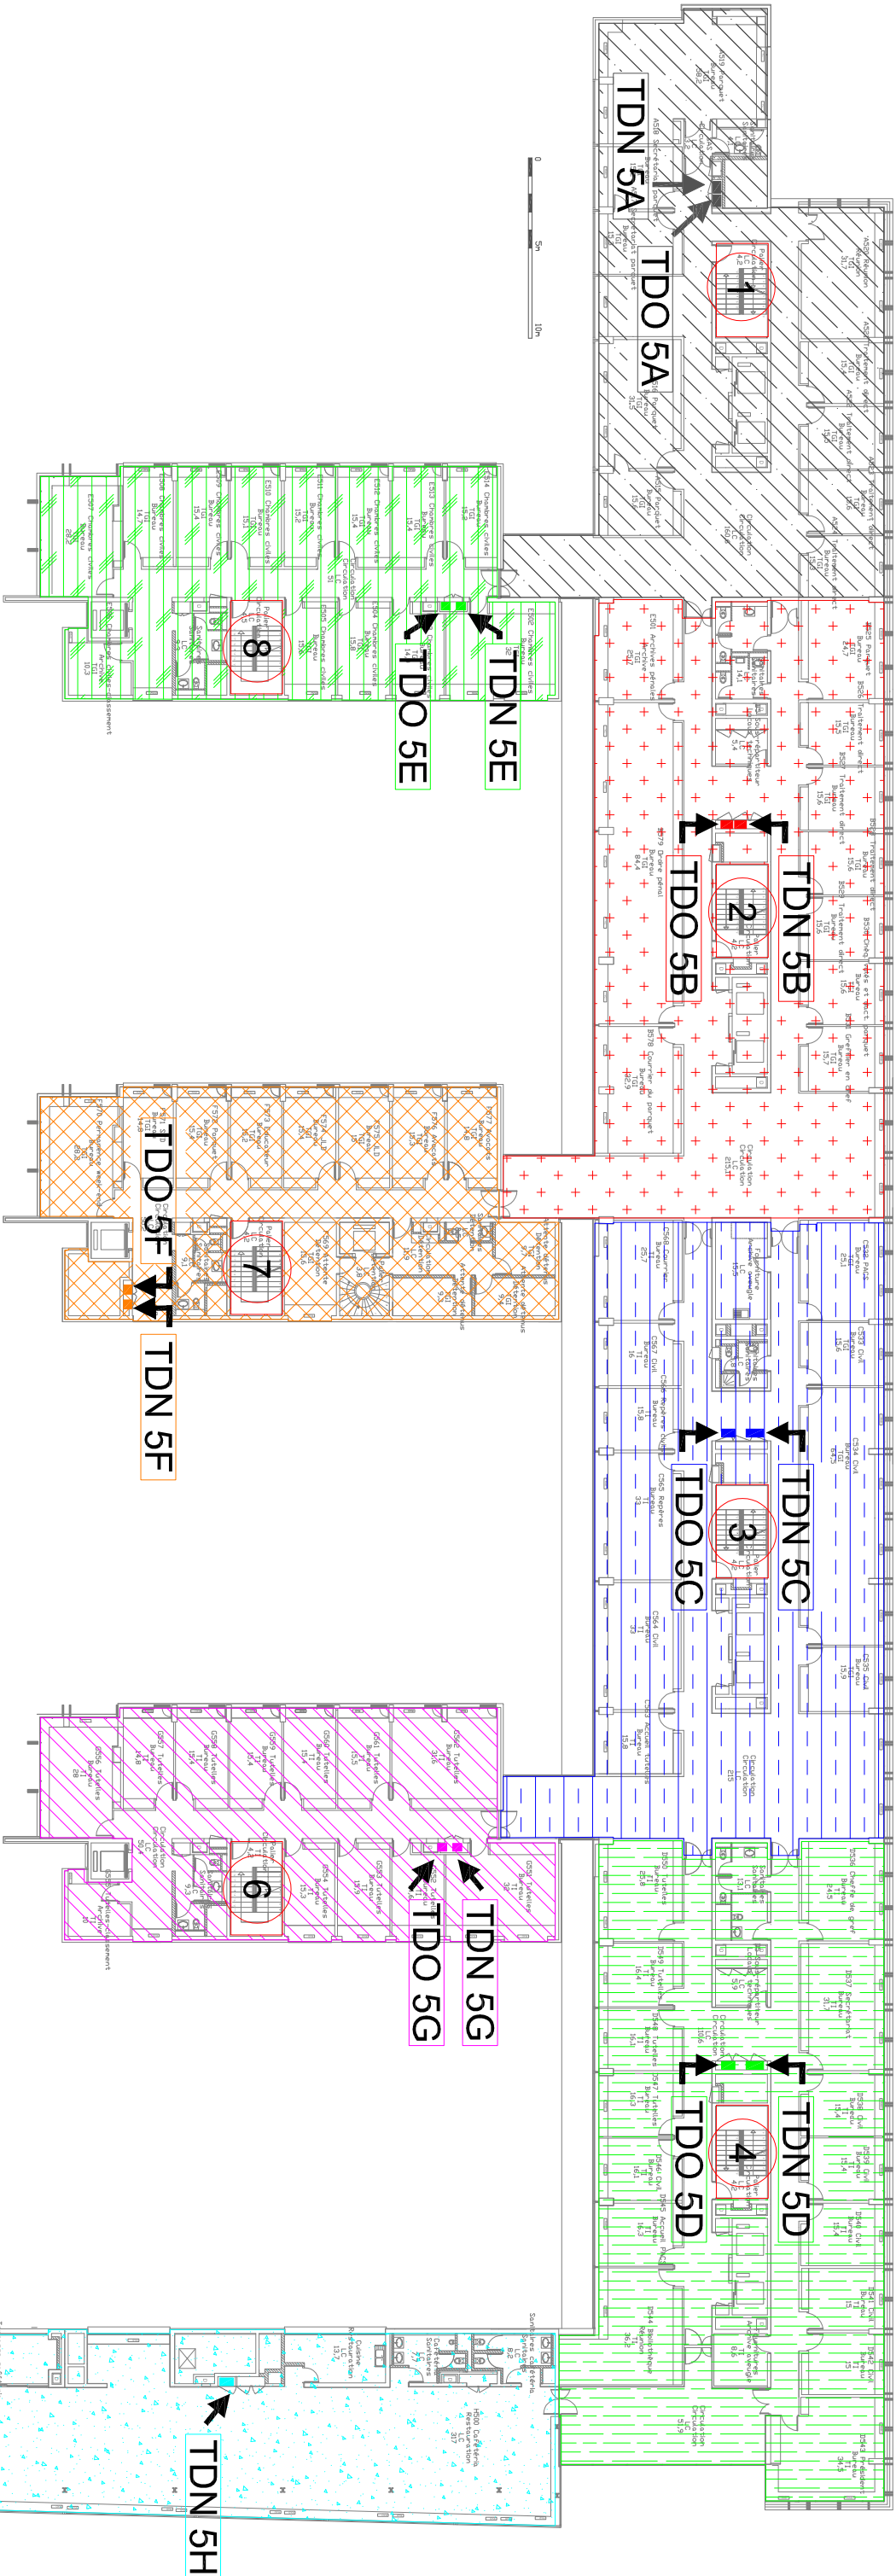

- 1

Escalier alimenté depuis TDN-3A
- 2

Escalier alimenté depuis TDN-3B
- 3

Escalier alimenté depuis TDN-3C
- 4

Escalier alimenté depuis TDN-3D
- 5

Escalier alimenté depuis TDN-3H
- 6

Escalier alimenté depuis TDN-3G
- 7

Escalier alimenté depuis TDN-3F
- 8

Escalier alimenté depuis TDN-3E

- 1

Escalier alimenté depuis TDN-3A
- 2

Escalier alimenté depuis TDN-3B
- 3



Escalier alimenté depuis TDN-3C
- 4


Escalier alimenté depuis TDN-3D
- 5

Escalier alimenté depuis TDN-3G
- 6

Escalier alimenté depuis TDN-3F
- 7

Escalier alimenté depuis TDN-3E

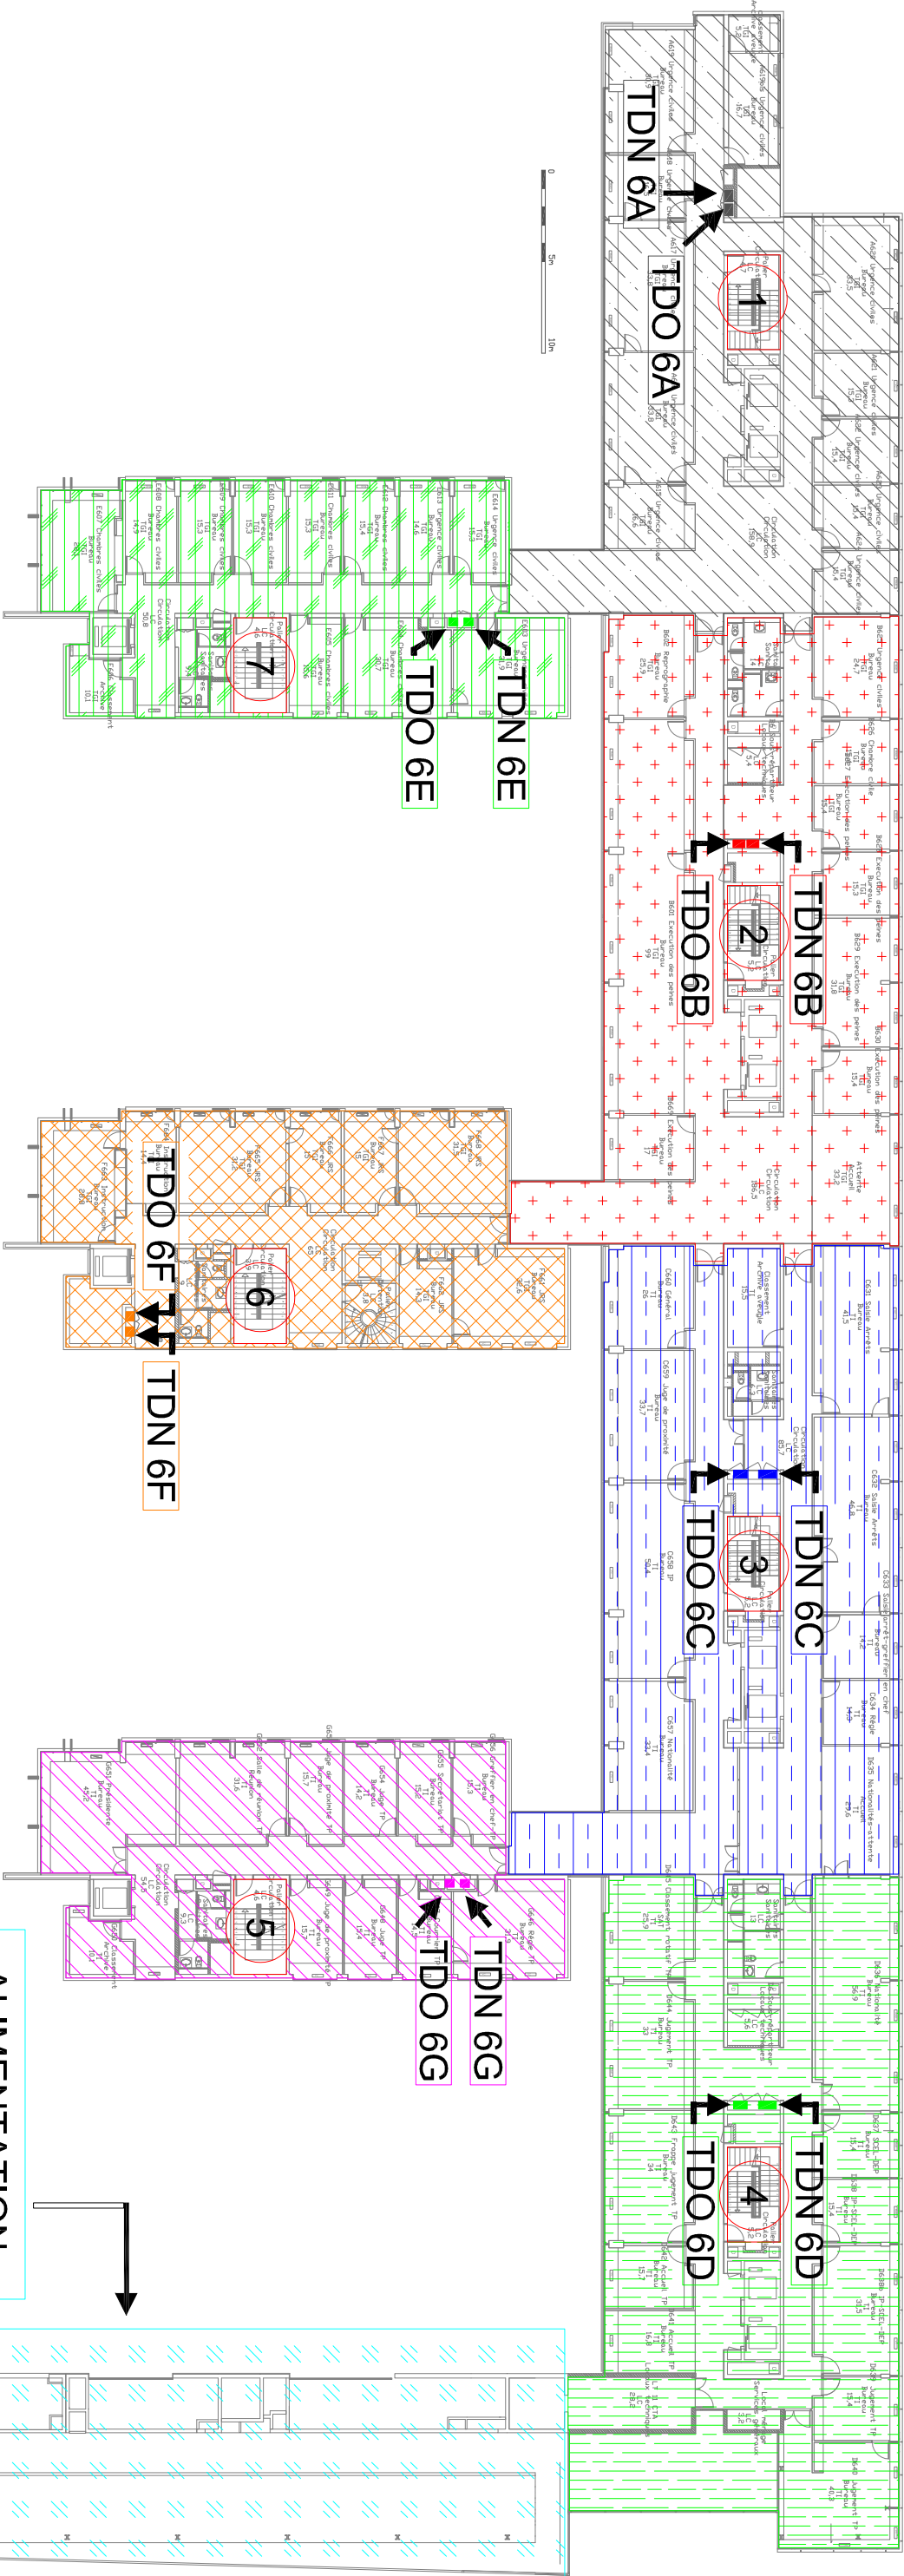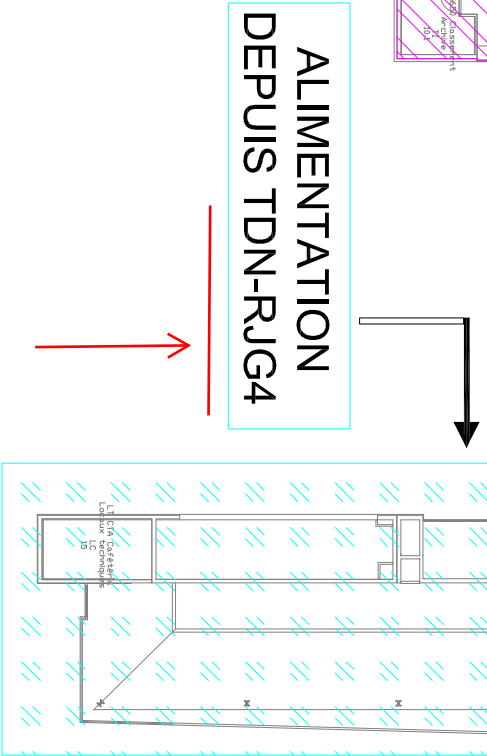

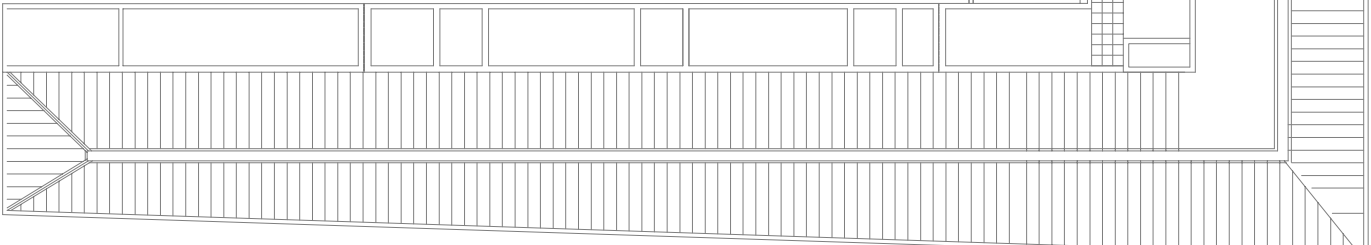

24/06/2021	MAJ suite relevés complémentaires	B	FAR	TBE	
01/06/2021	Mise à jour	A	TBE	ANR	DRX
DATE	MODIFICATIONS	INDICE	REDACT.	VERIF.	APPROB.

AFFAIRE	EMET.	PHASE	LOT	ECHELLE
20105	HGM	DIAG	ELEC	-
TYPE	NIVEAU	N° PLAN	INDICE	FOLIO
PLAN	R+8	001	B	001