

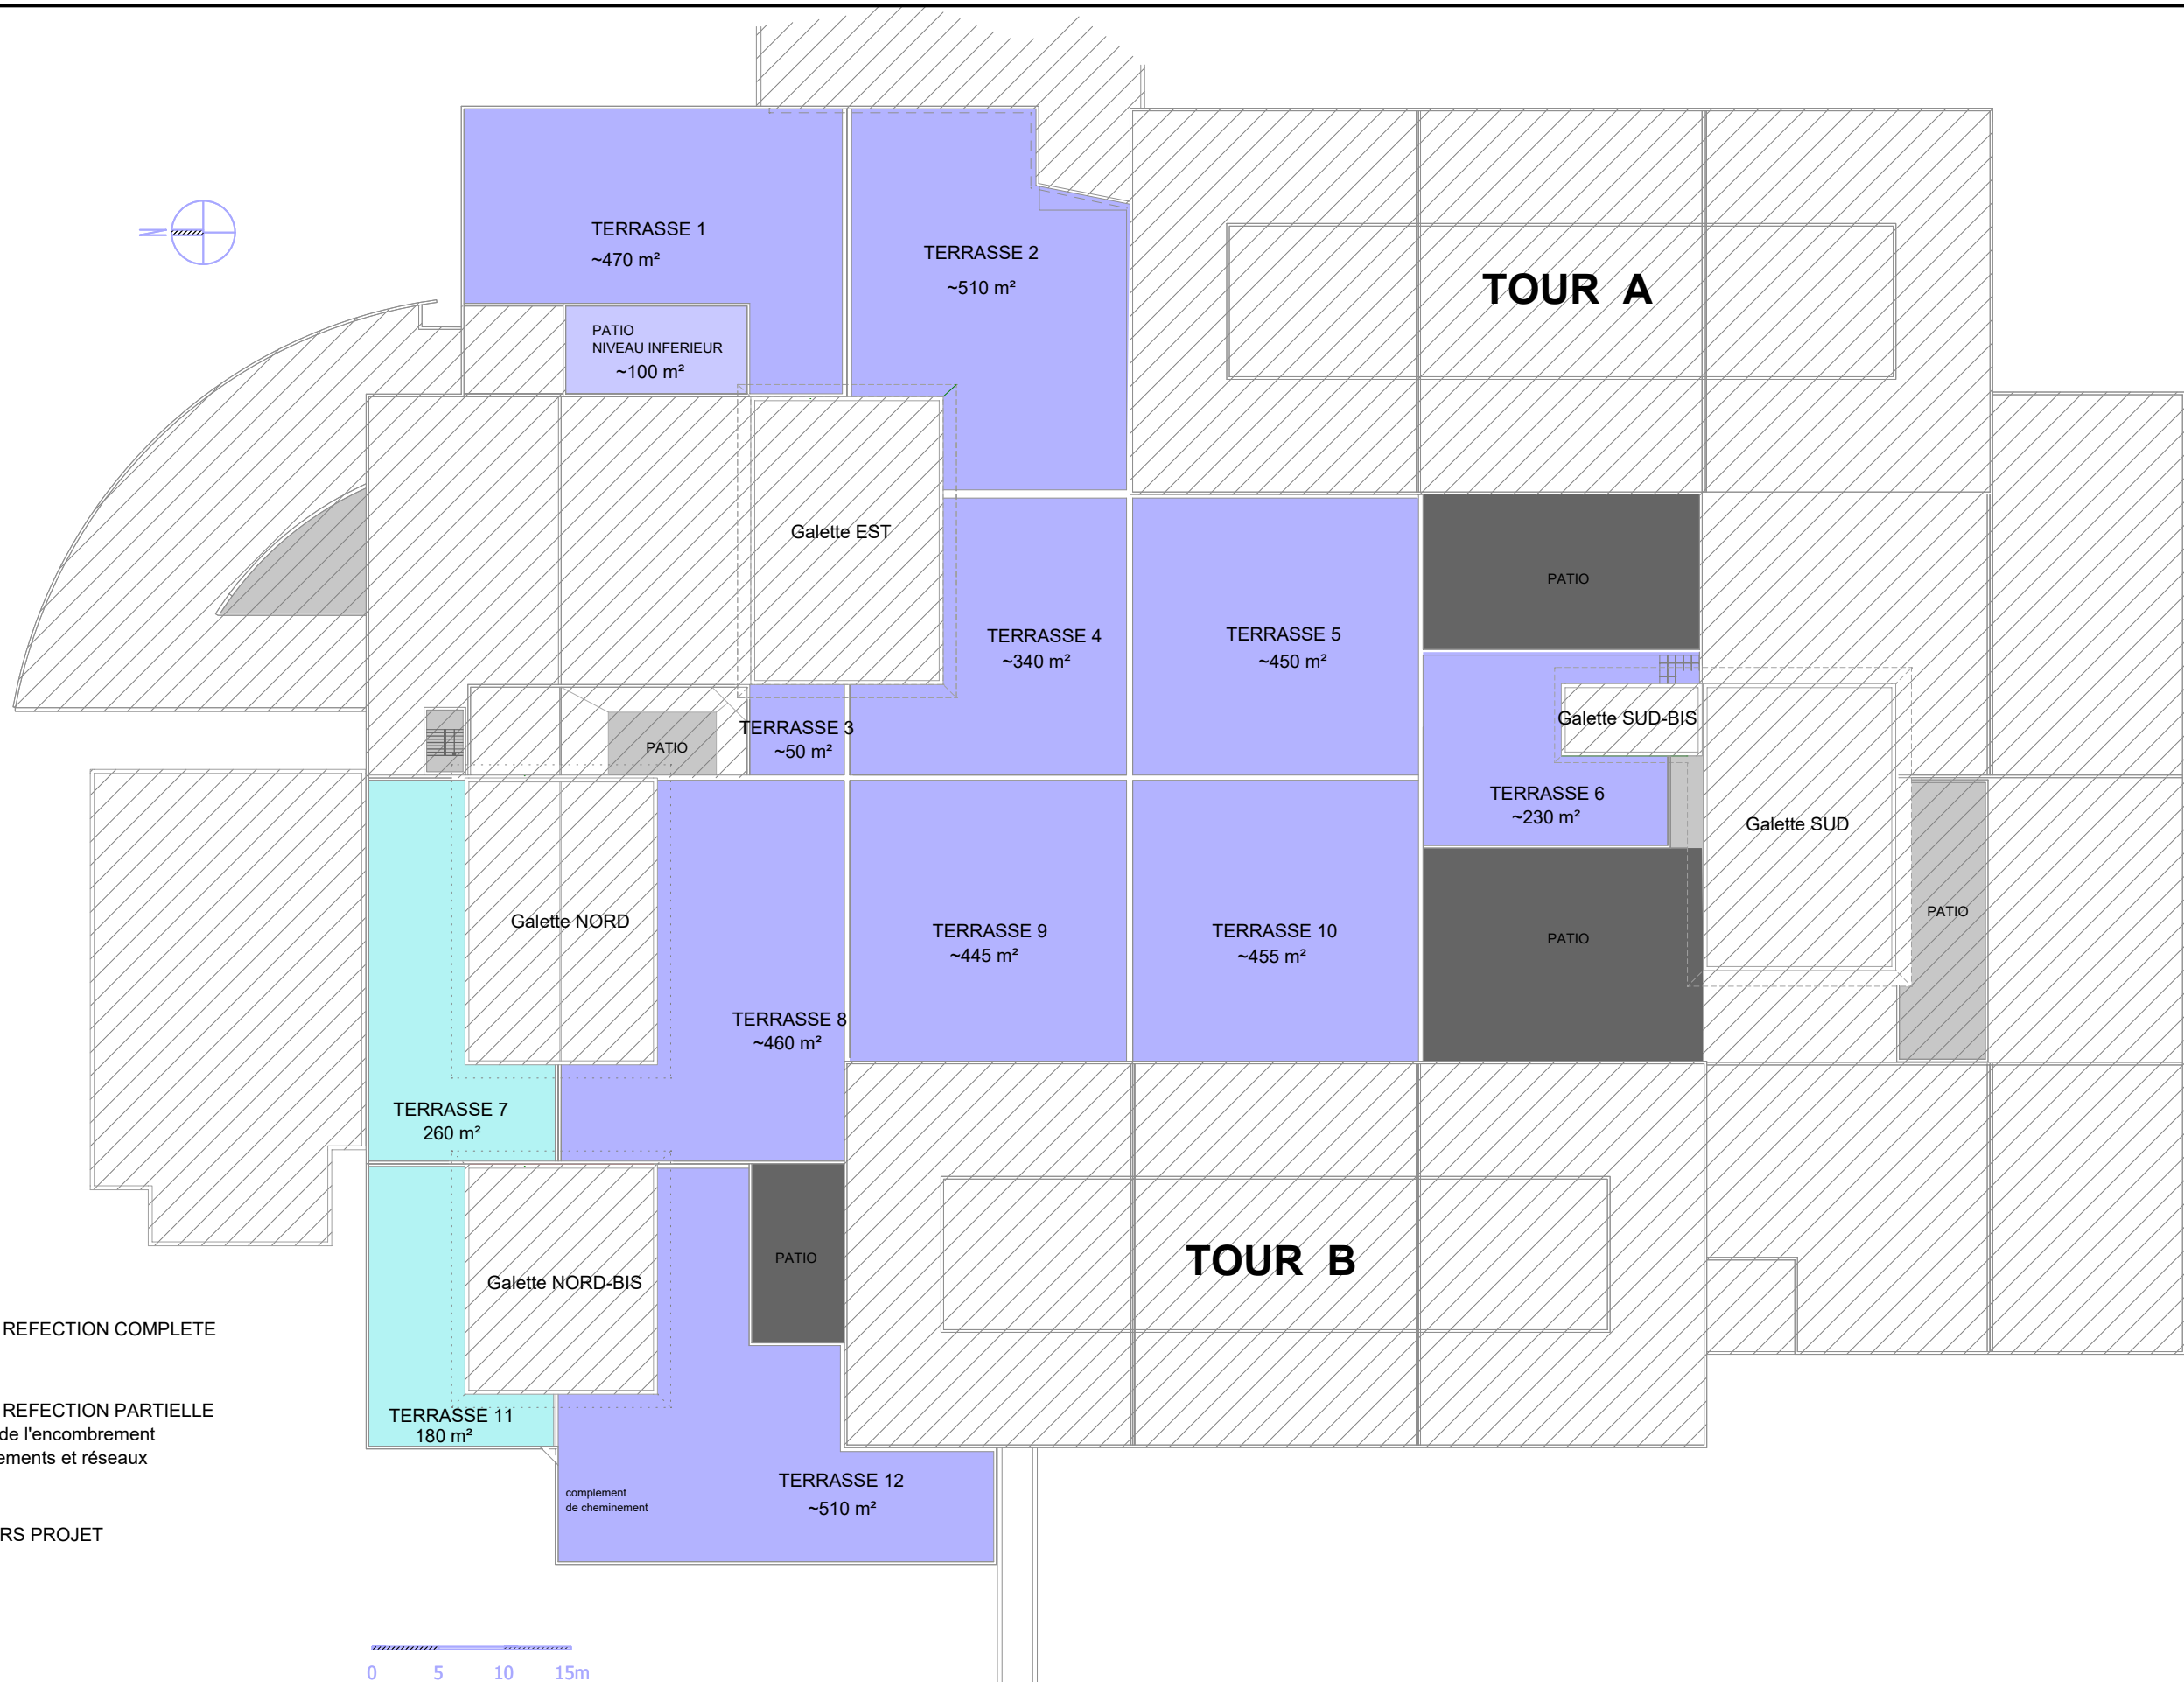


26P003 - REFECTION PARTIELLE DE L'ETANCHEITE DU BATIMENT PRINCIPAL				
	D.T.I.H DIRECTION TRAVAUX et INGENIERIE HOSPITALIERE 305 rue Raoul FOLLEREAU 84 000 AVIGNON	BATIMENT: BATIMENT PRINCIPAL NIVEAU: TOITURE SERVICE:	Date : 18/02/2026	
			A	
			B	
			C	
			D	
			E	




<div><div><div>CENTRE HOSPITALIER</div><div>AVIGNON</div><div>Direction Travaux et Ingénierie Hospitalière</div><div>305 rue Raoul FOLLEREAU - 84 000 AVIGNON</div></div></div>	BATIMENT: BATIMENT PRINCIPAL	26P003 - REFECTION PARTIELLE DE L'ETANCHEITE DU BATIMENT PRINCIPAL	Date : 18/02/2026		Ech. : 1/2000
	NIVEAU: TOITURE		A		N° 1
			B		
			C		
			D		
			E		
SERVICE:	PLAN DE MASSE				

PLAN DE MASSE

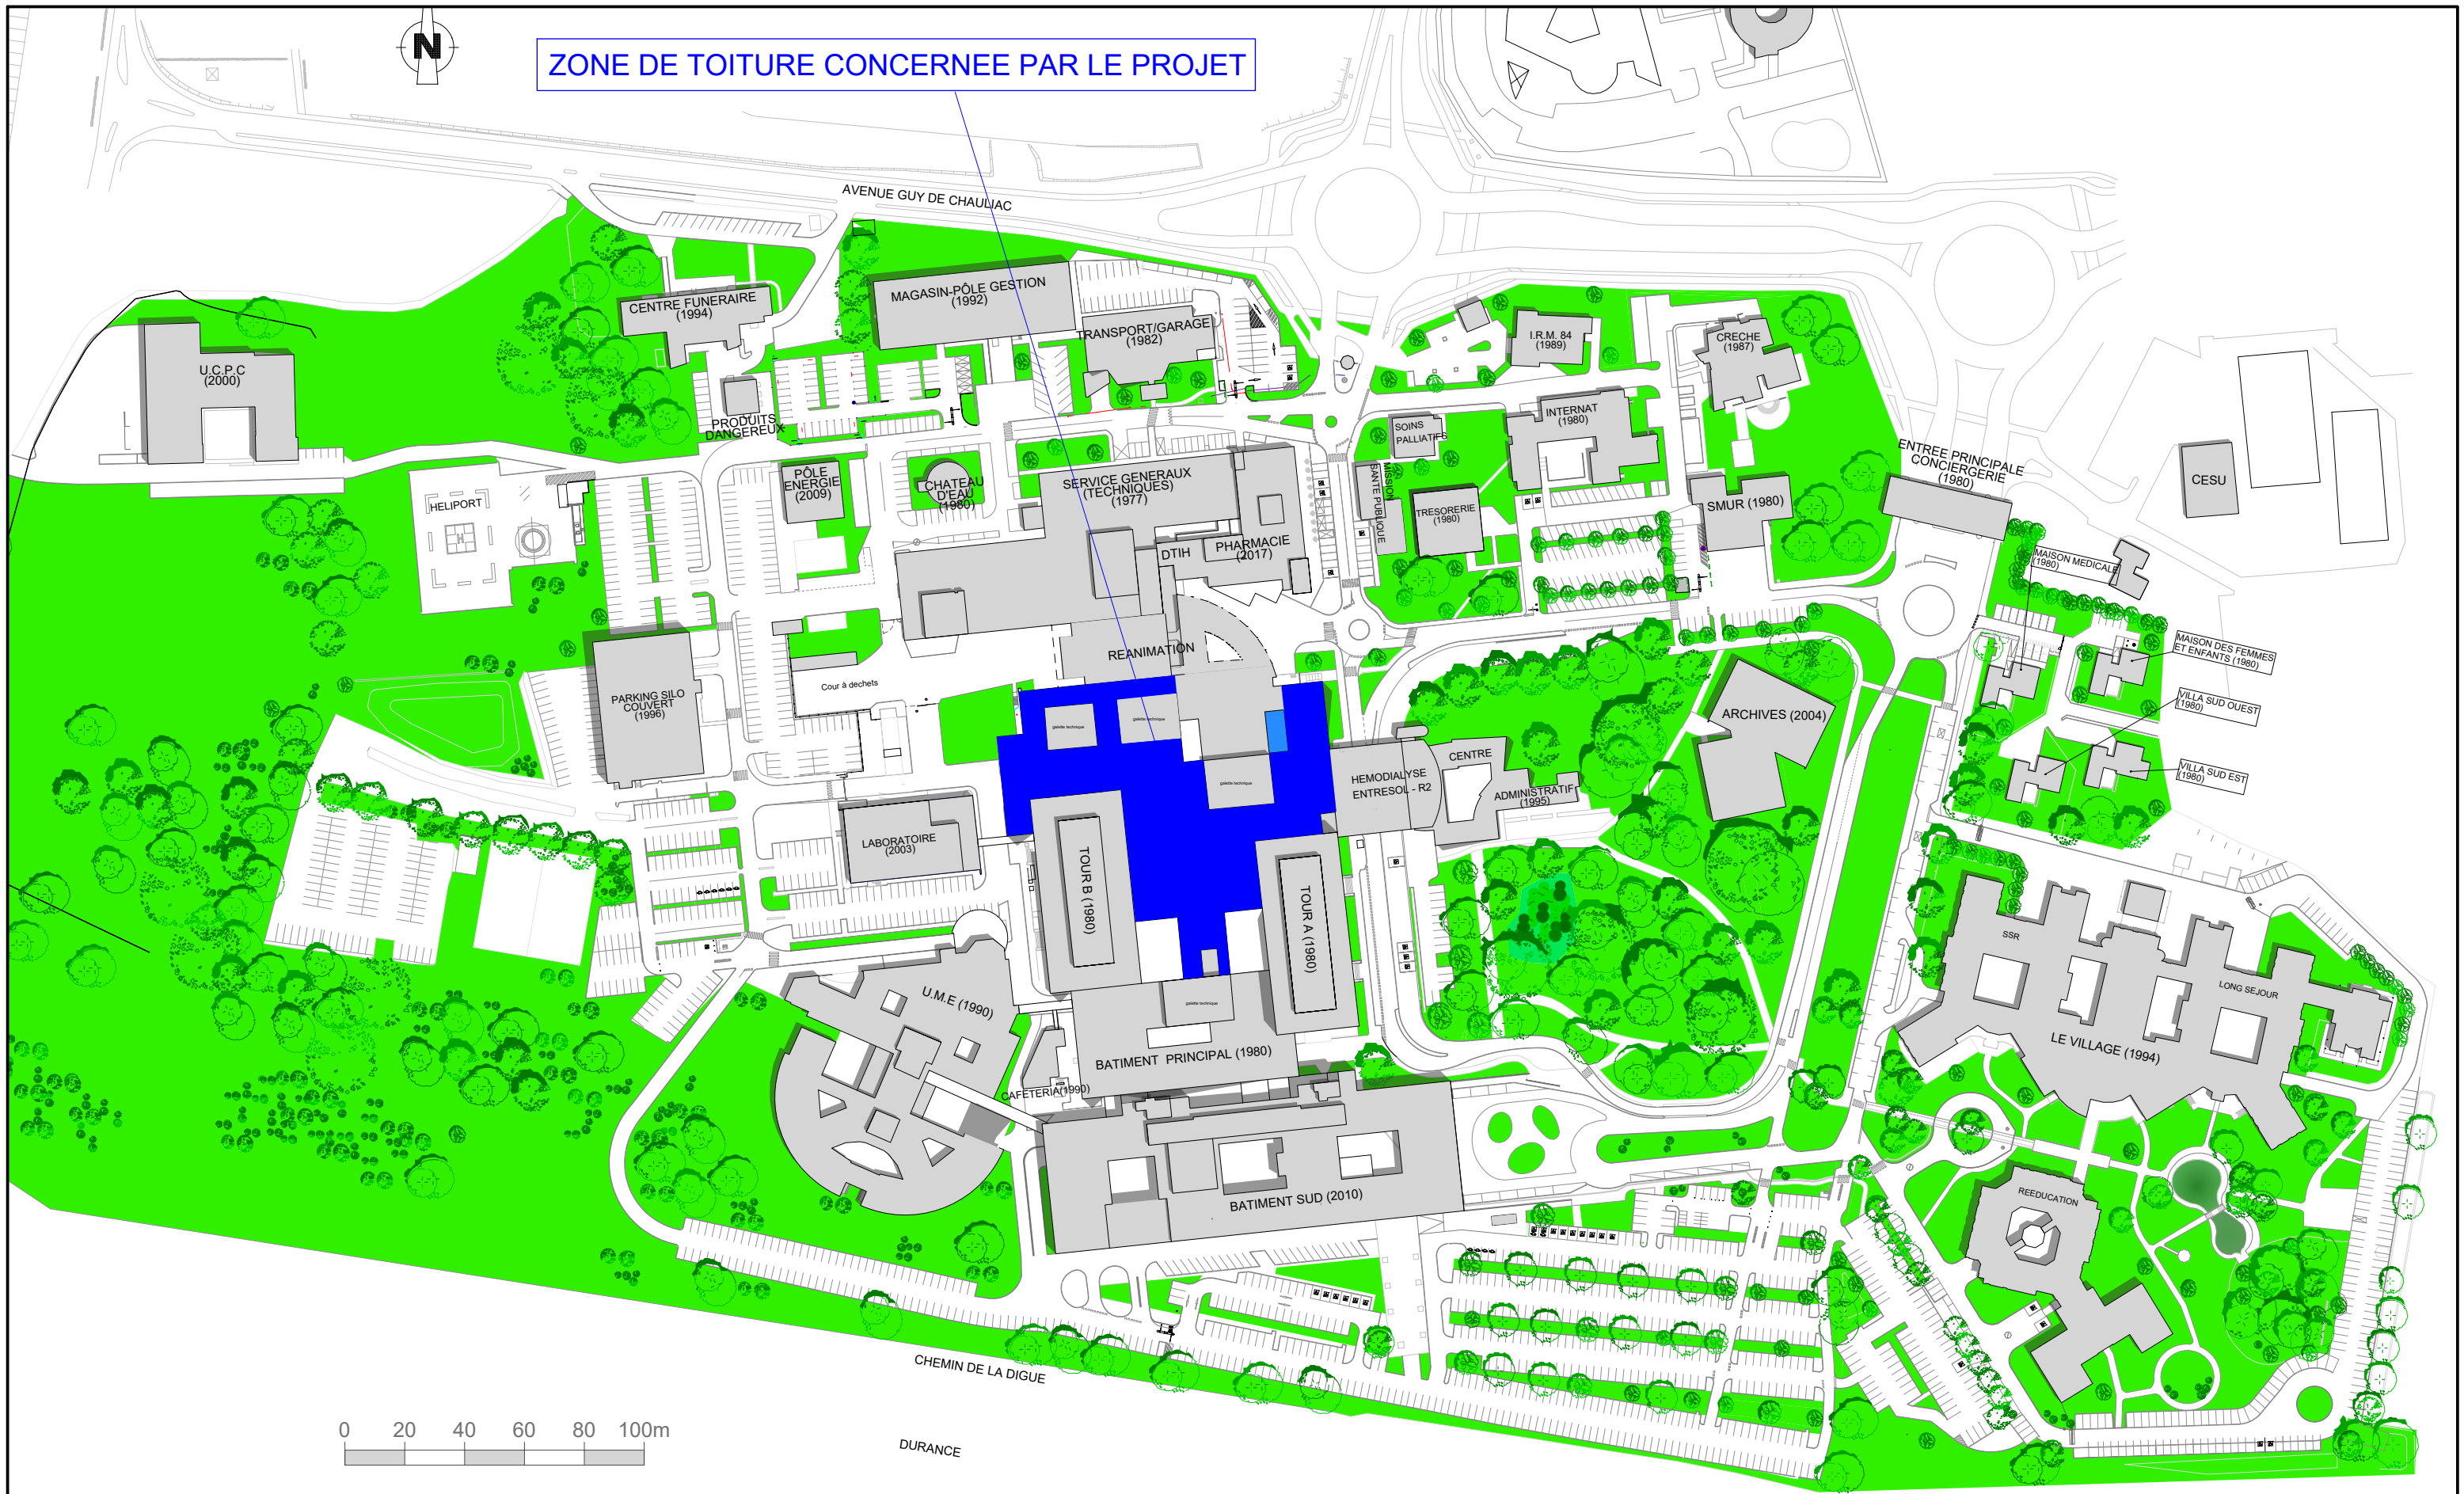


 Direction Travaux et Ingénierie Hospitalière 305 rue Raoul FOLLEREAU - 84 000 AVIGNON	BATIMENT: BATIMENT PRINCIPAL	26P003 - REFECTION PARTIELLE DE L'ETANCHEITE DU BATIMENT PRINCIPAL	Date : 18/02/2026	Ech. : 1/500
	NIVEAU: TOITURE		A	
	SERVICE:	PLAN D'ENSEMBLE - REPERAGE DES TOITURES TERRASSES	B	N°
			C	
			D	
			E	2

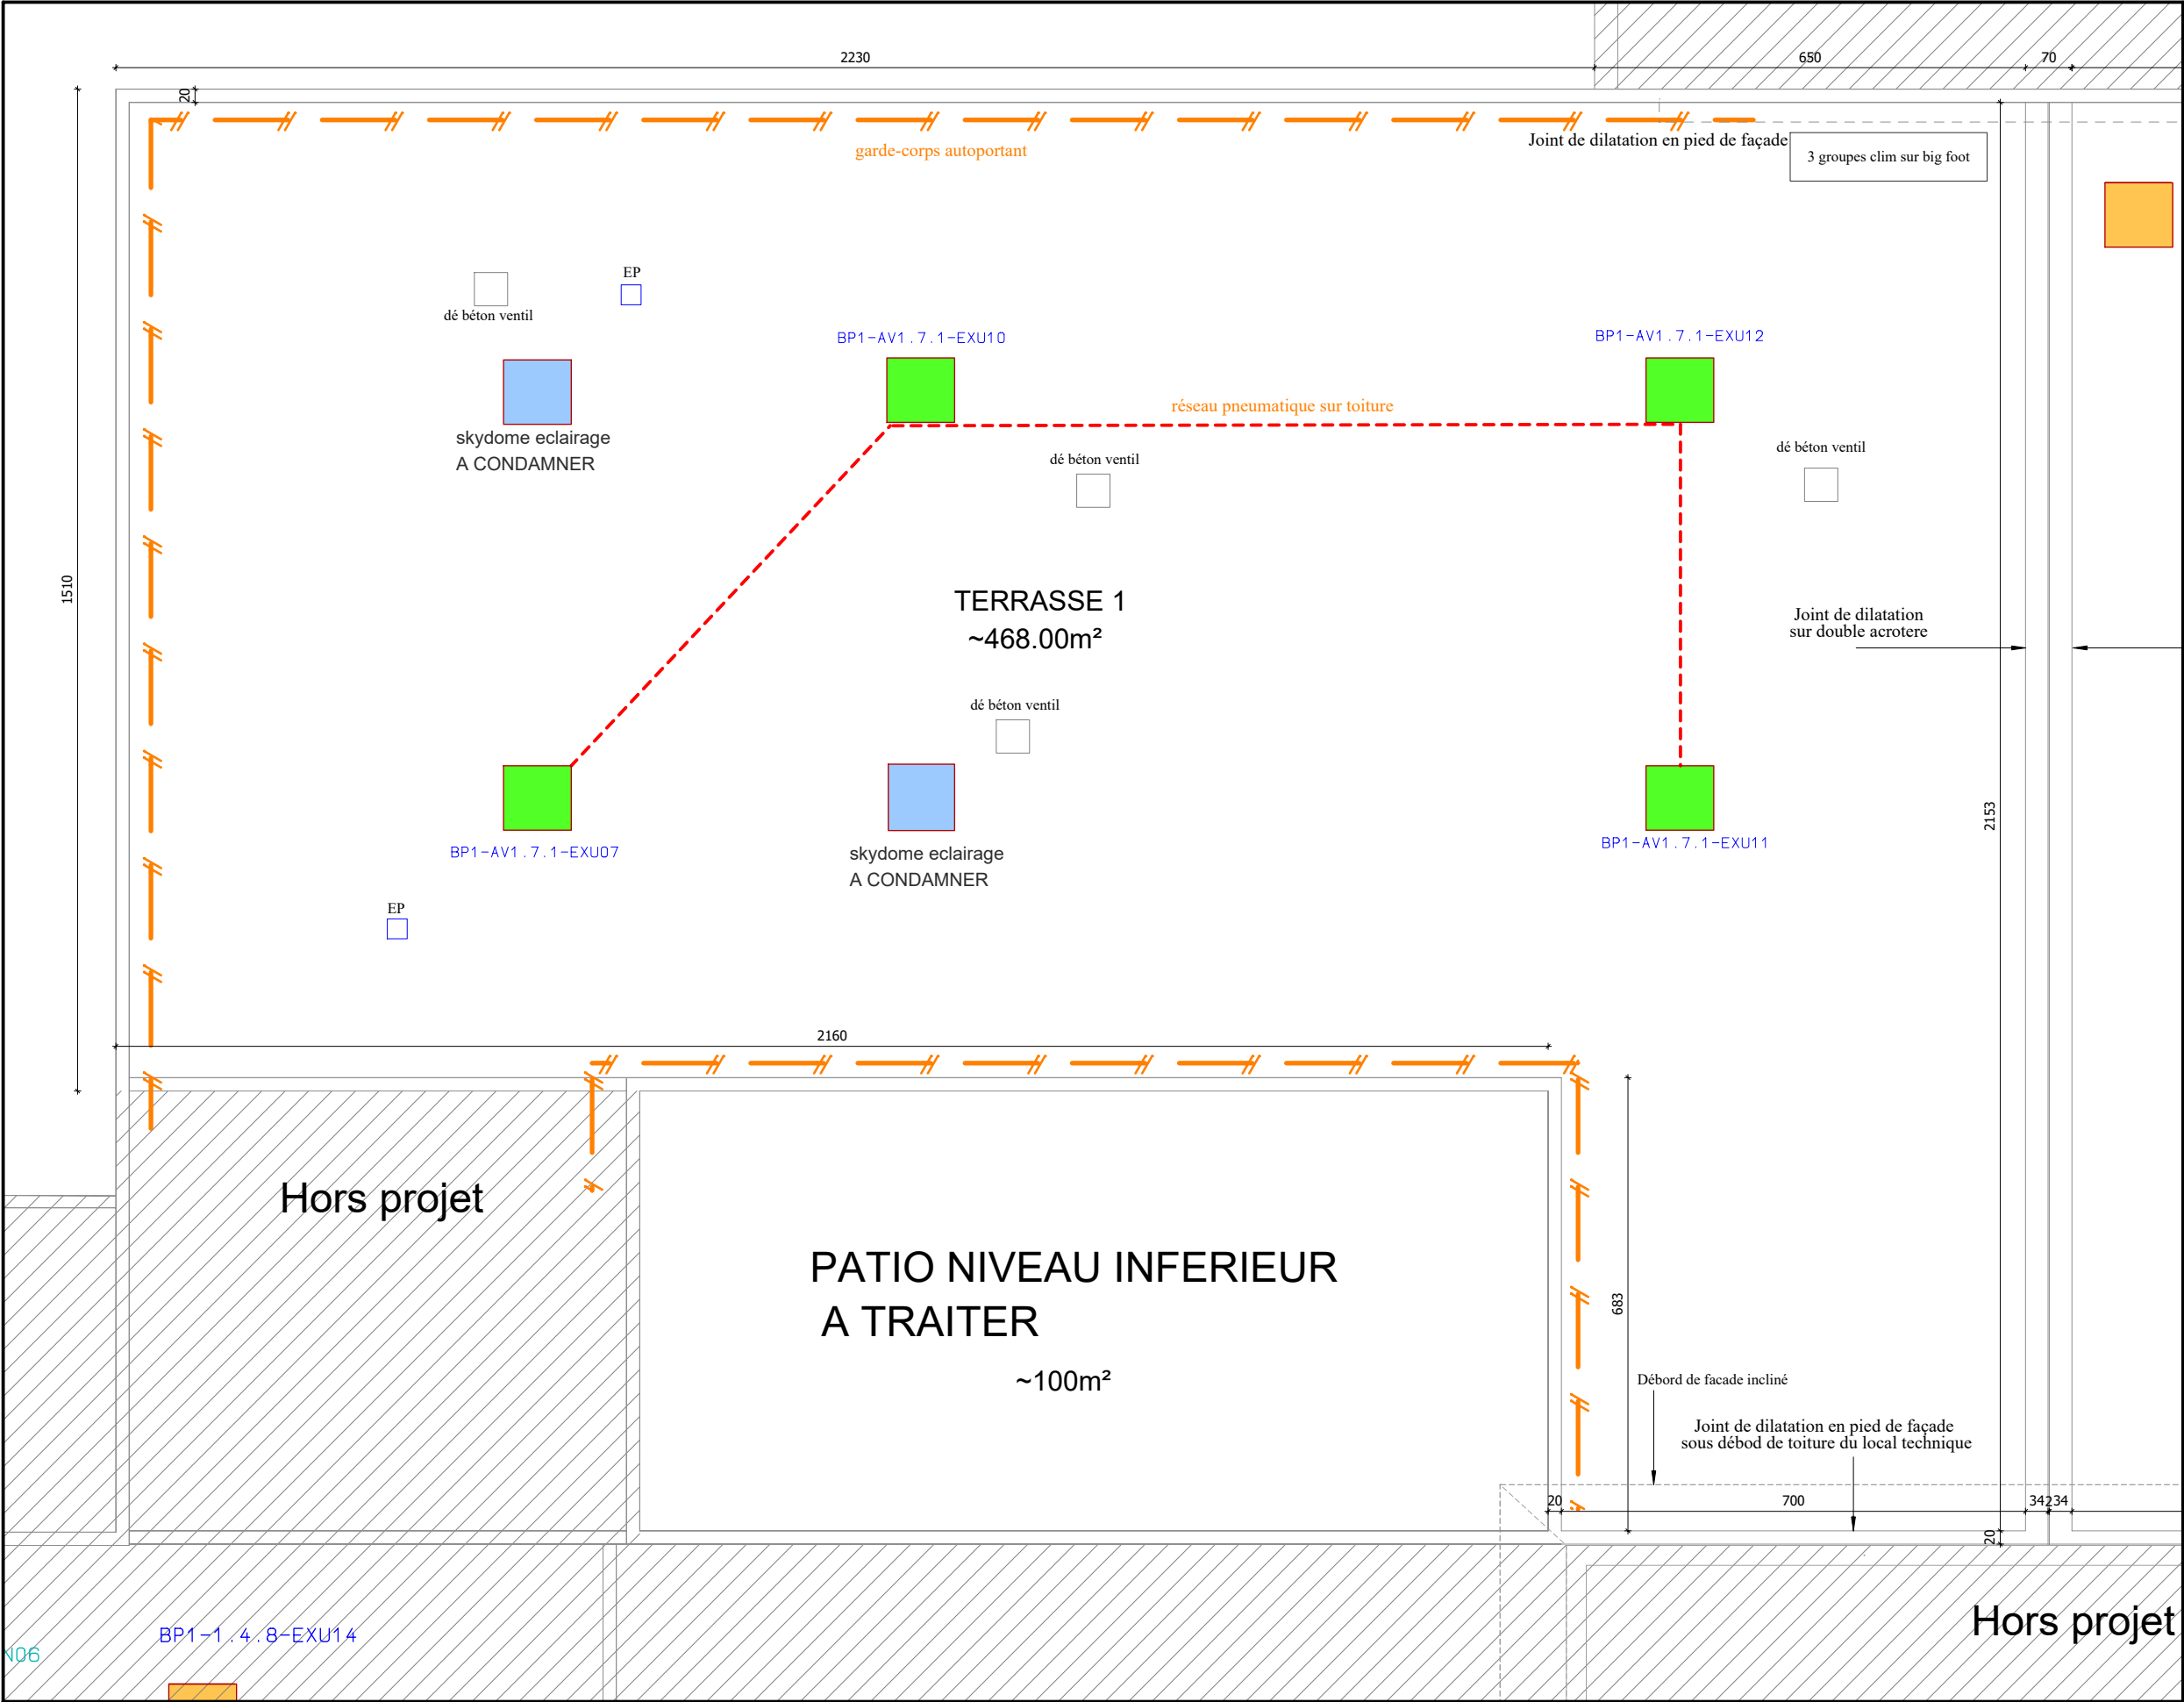

LEGENDE :

- garde-corps autoportant
- LANTERNEAU DE DESENFUMAGE à déclenchement pneumatique
- LANTERNEAU D'ECLAIRAGE
- Réseau cuivre apparent

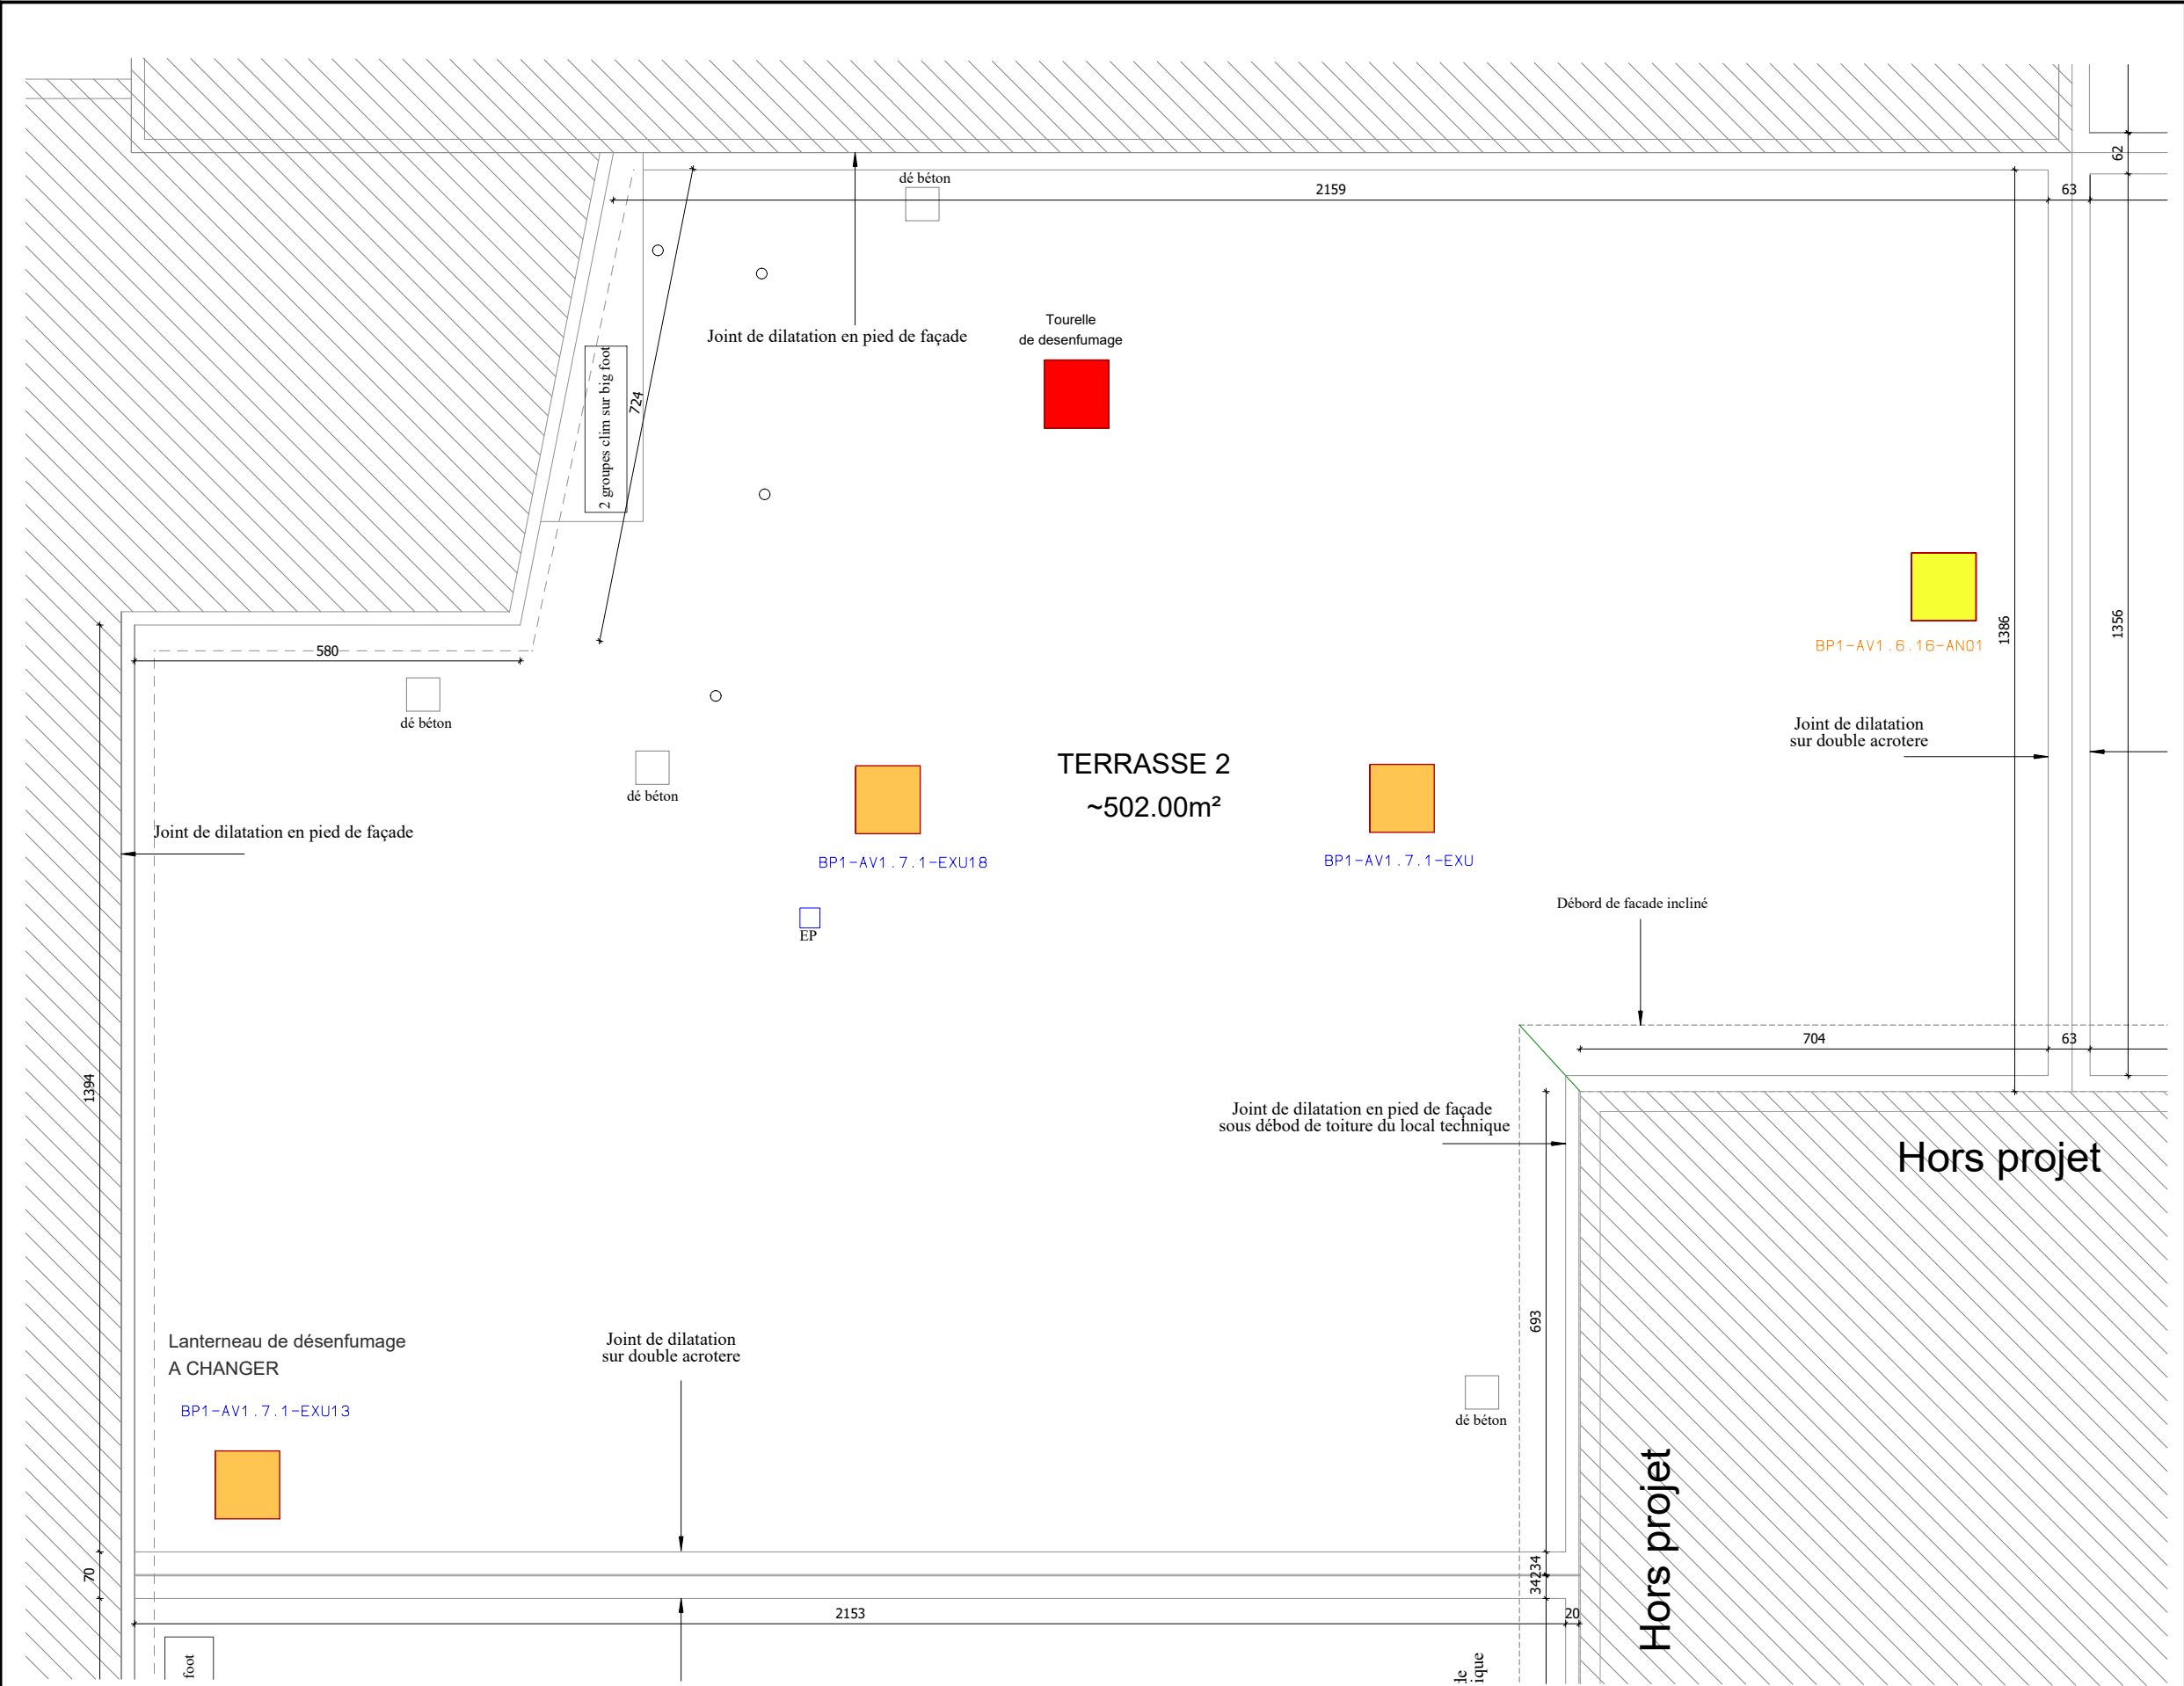


LEGENDE :

LANTERNEAU DE DESENFUMAGE
mécanique


EDICULE AMENE D'AIR NEUF

TOURELLE DE DESENFUMAGE

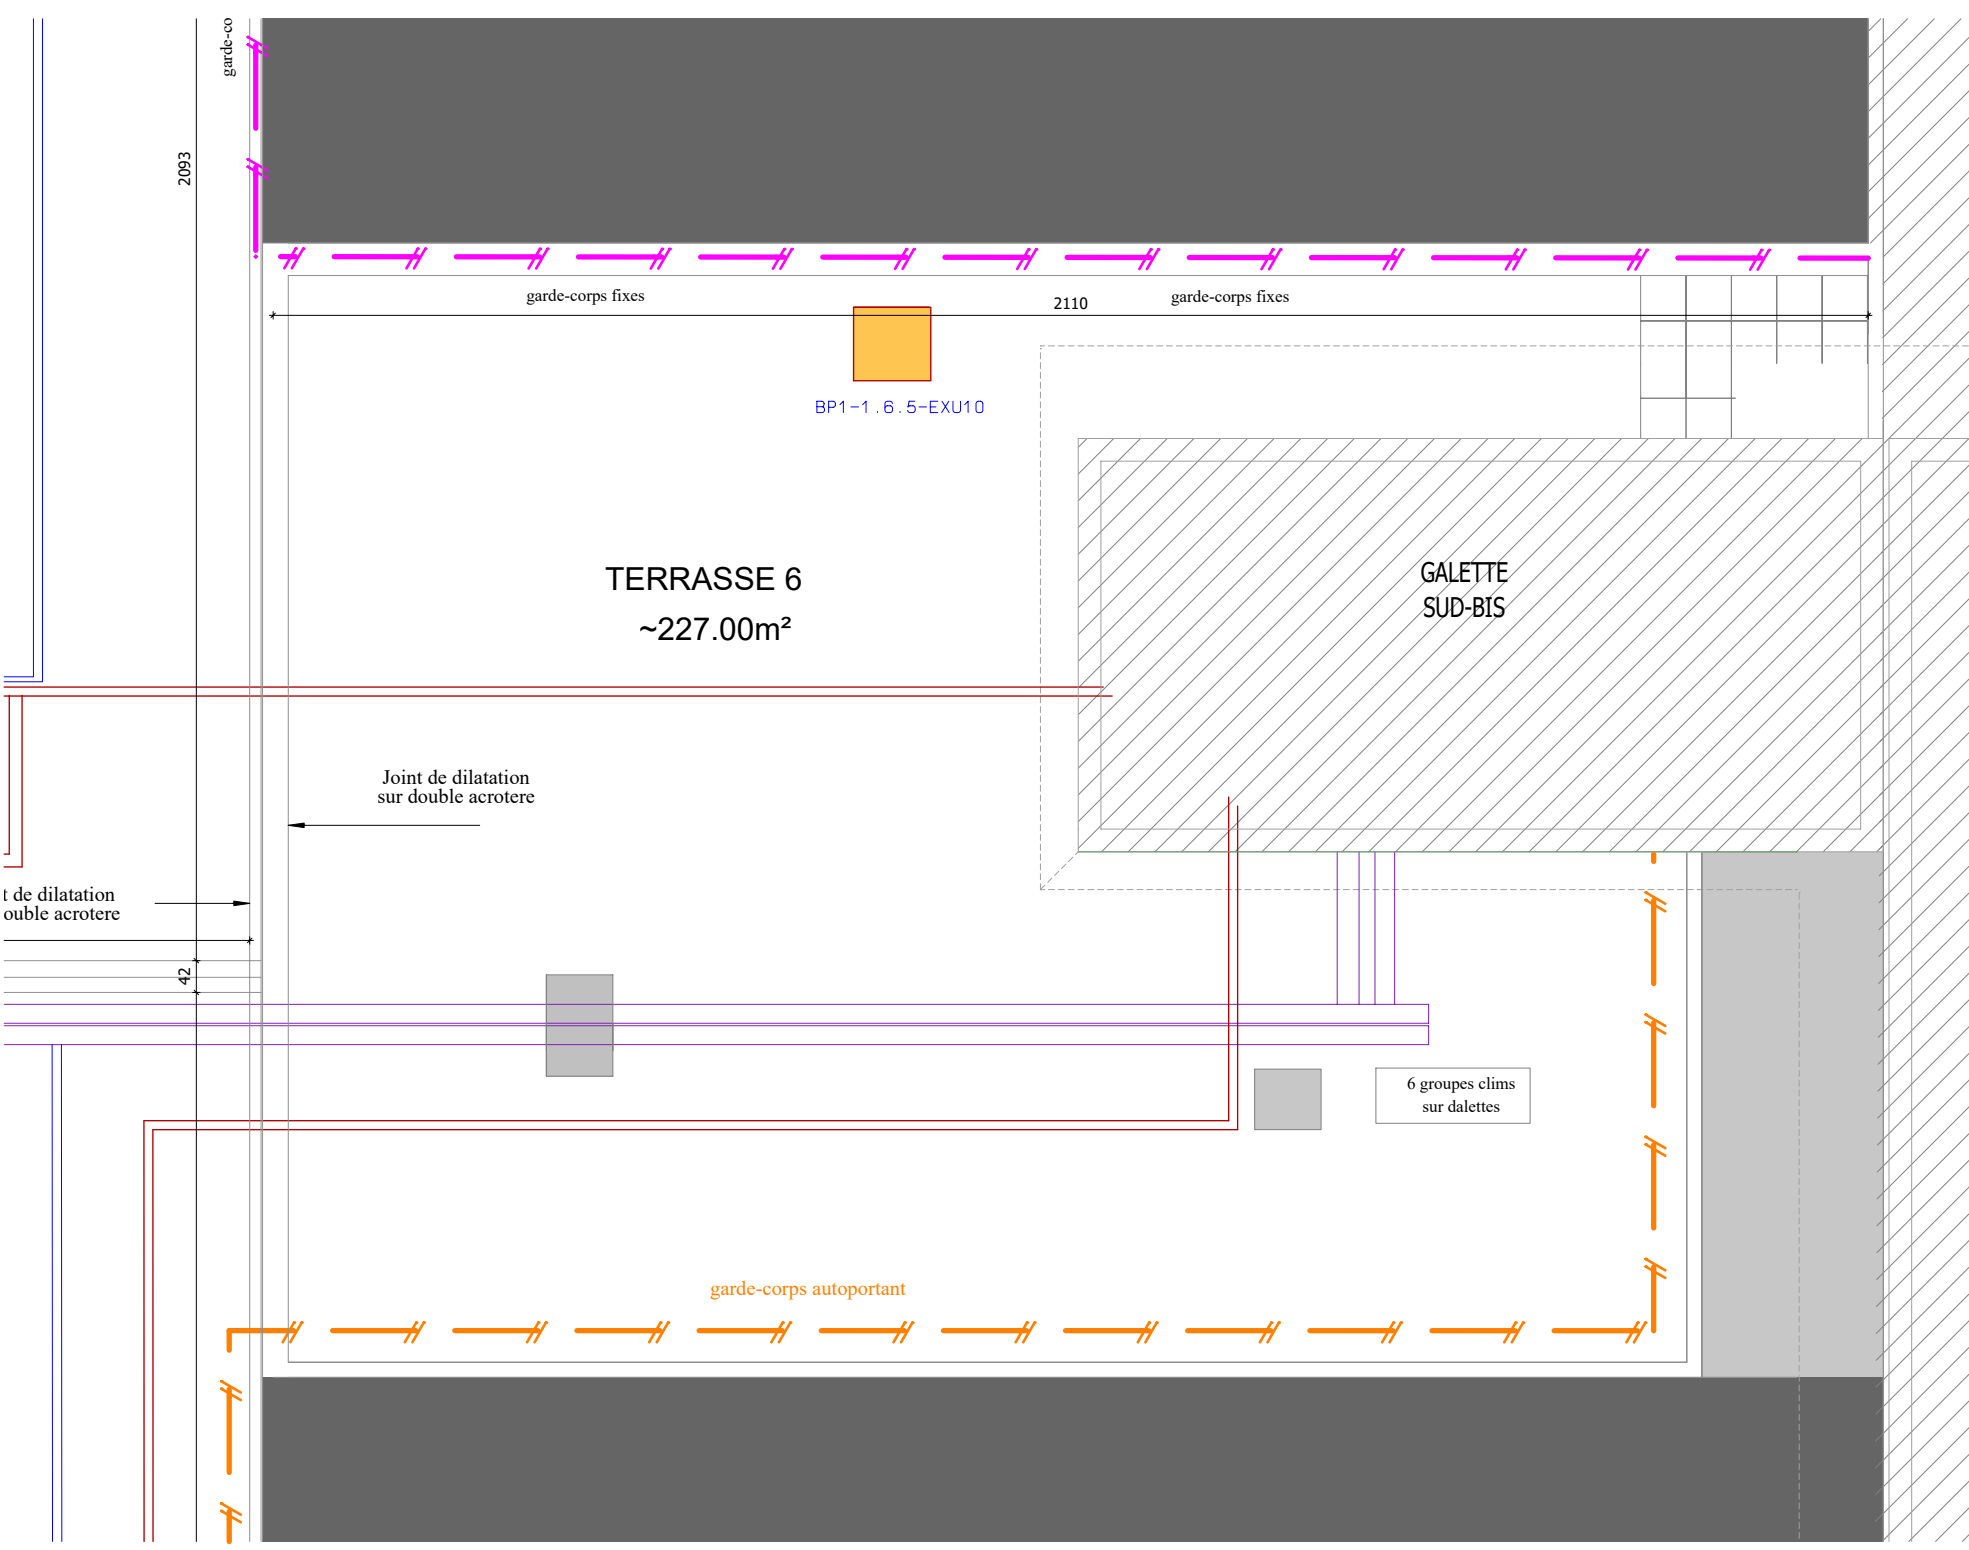


LEGENDE :

- garde-corps Fixe
- garde-corps autoportant
- LANTERNEAU DE DESENFUMAGE mécanique
- Saut de loup et plateforme caillebotis

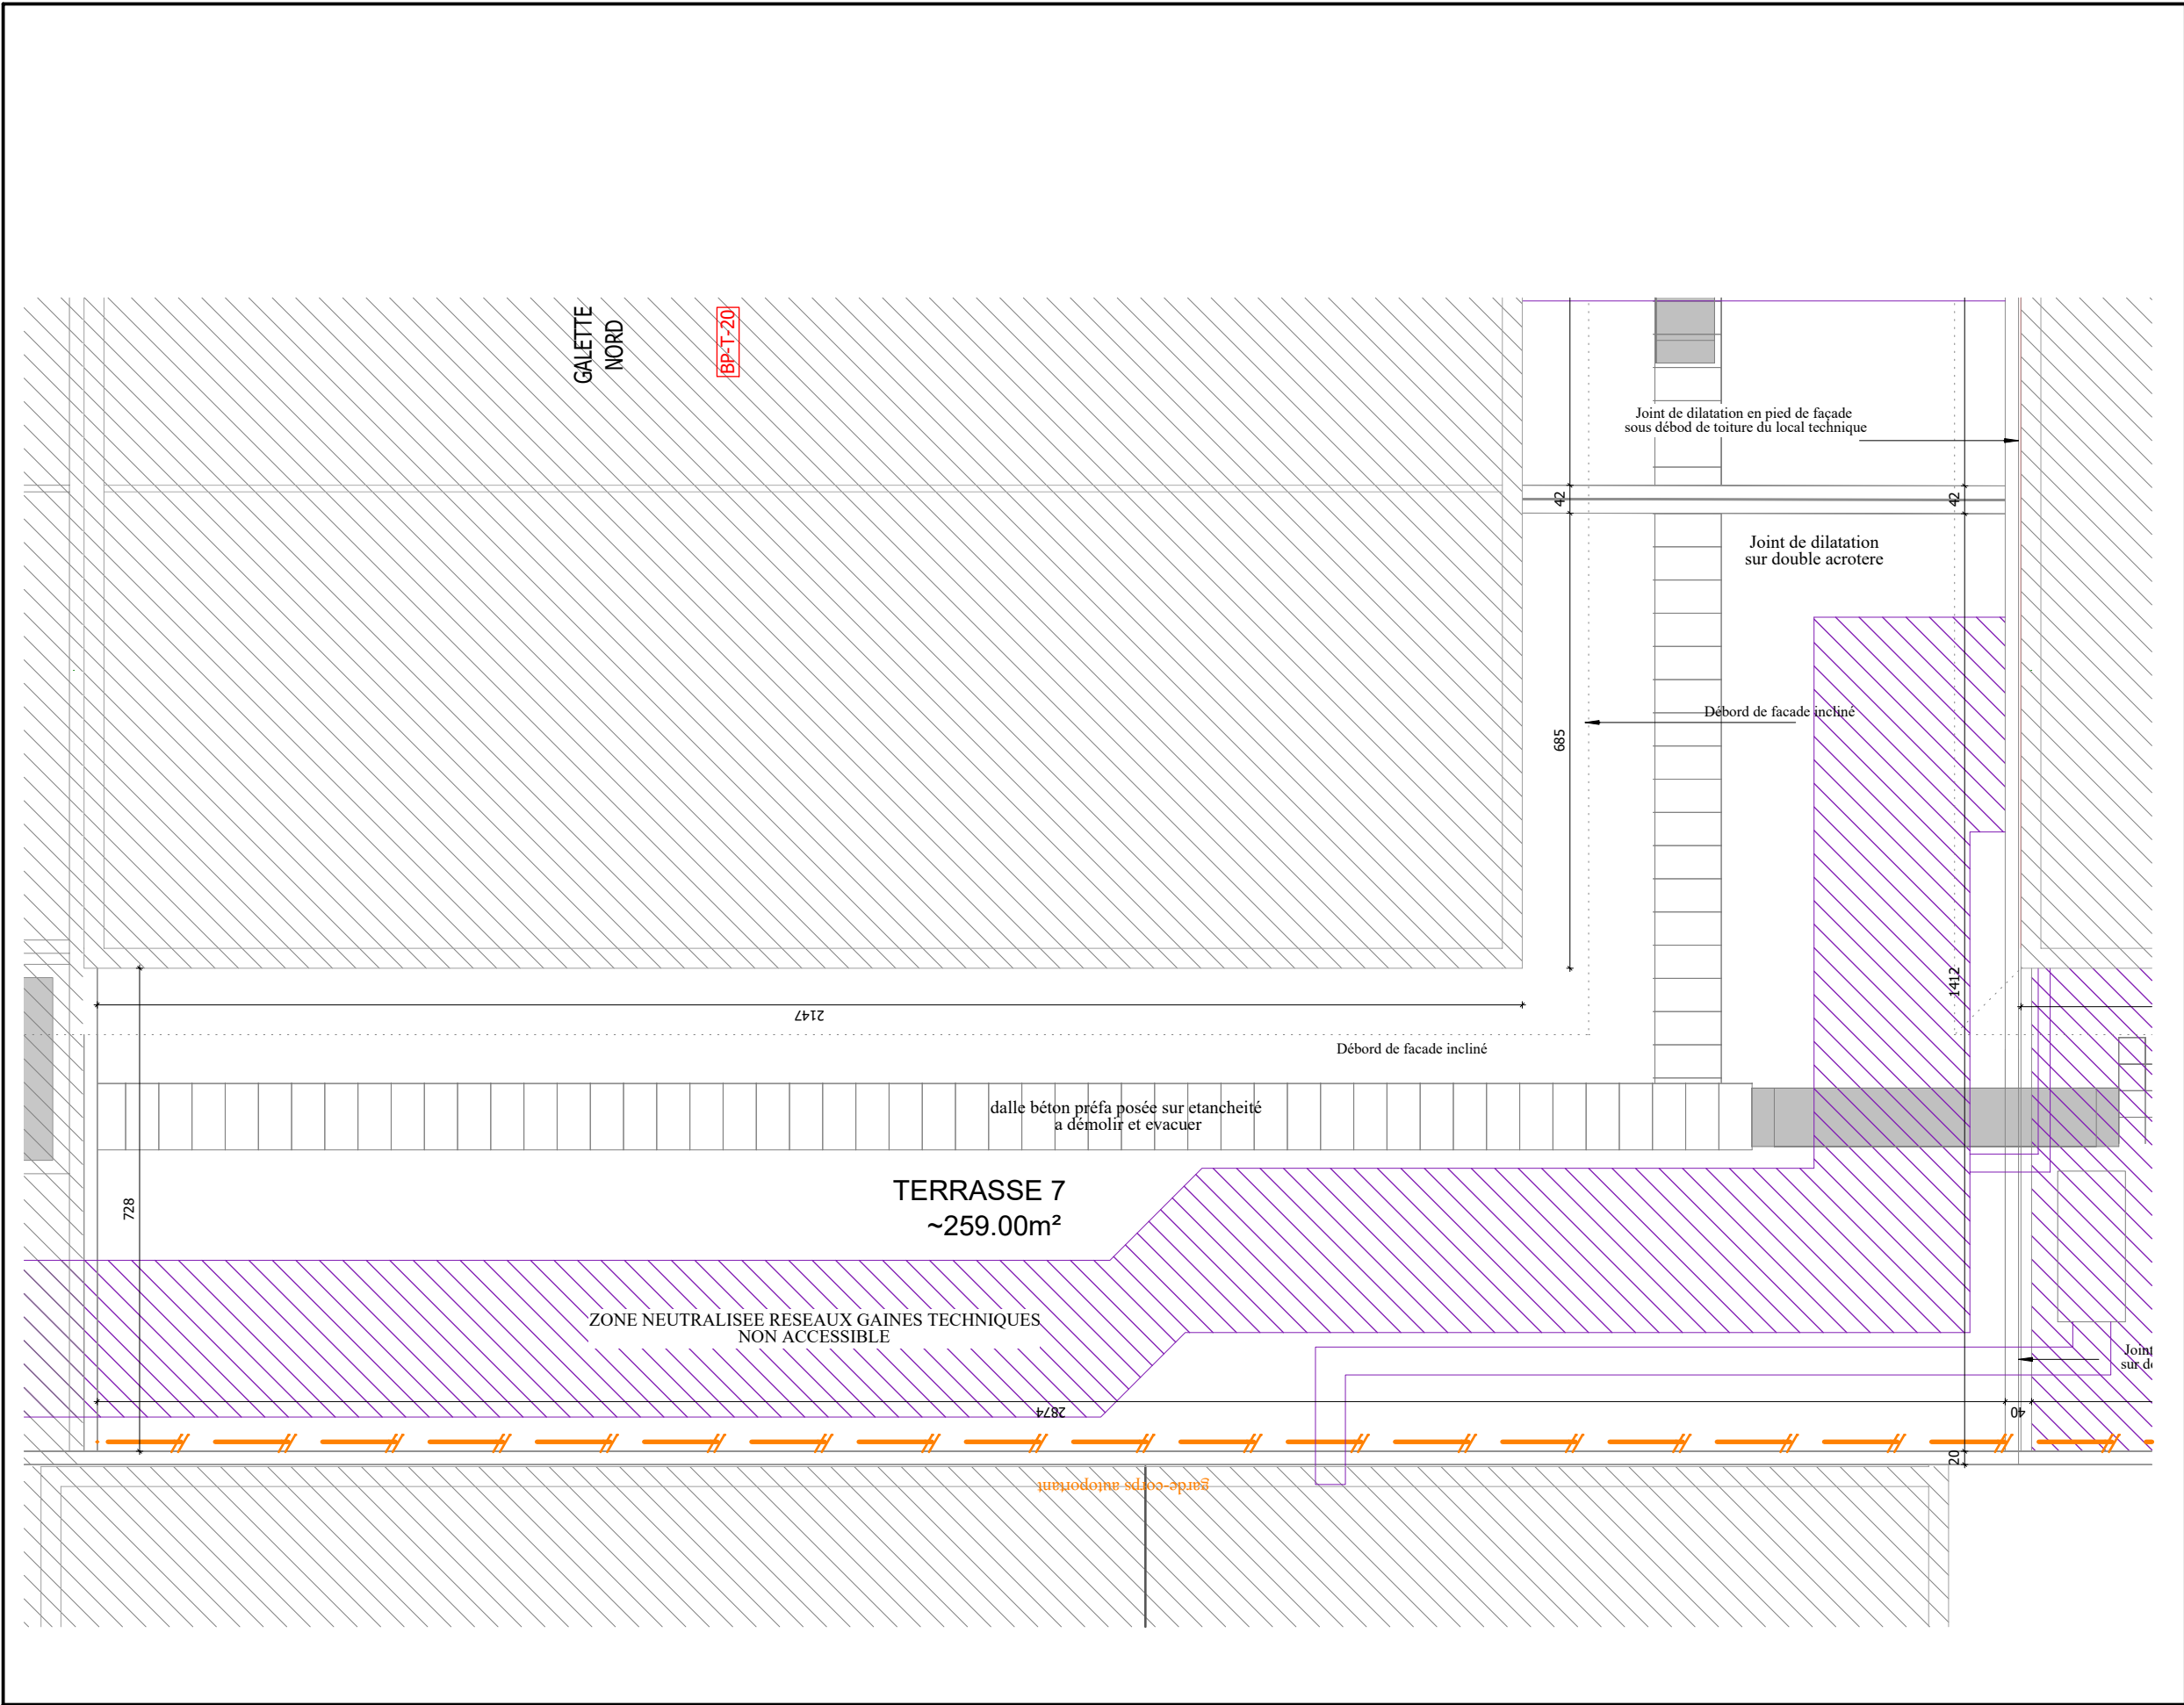


LEGENDE :

- garde-corps autoportant
- Saut de loup et plateforme caillébottis
- ZONE NON ACCESSIBLE
Machinerie et réseaux trop important

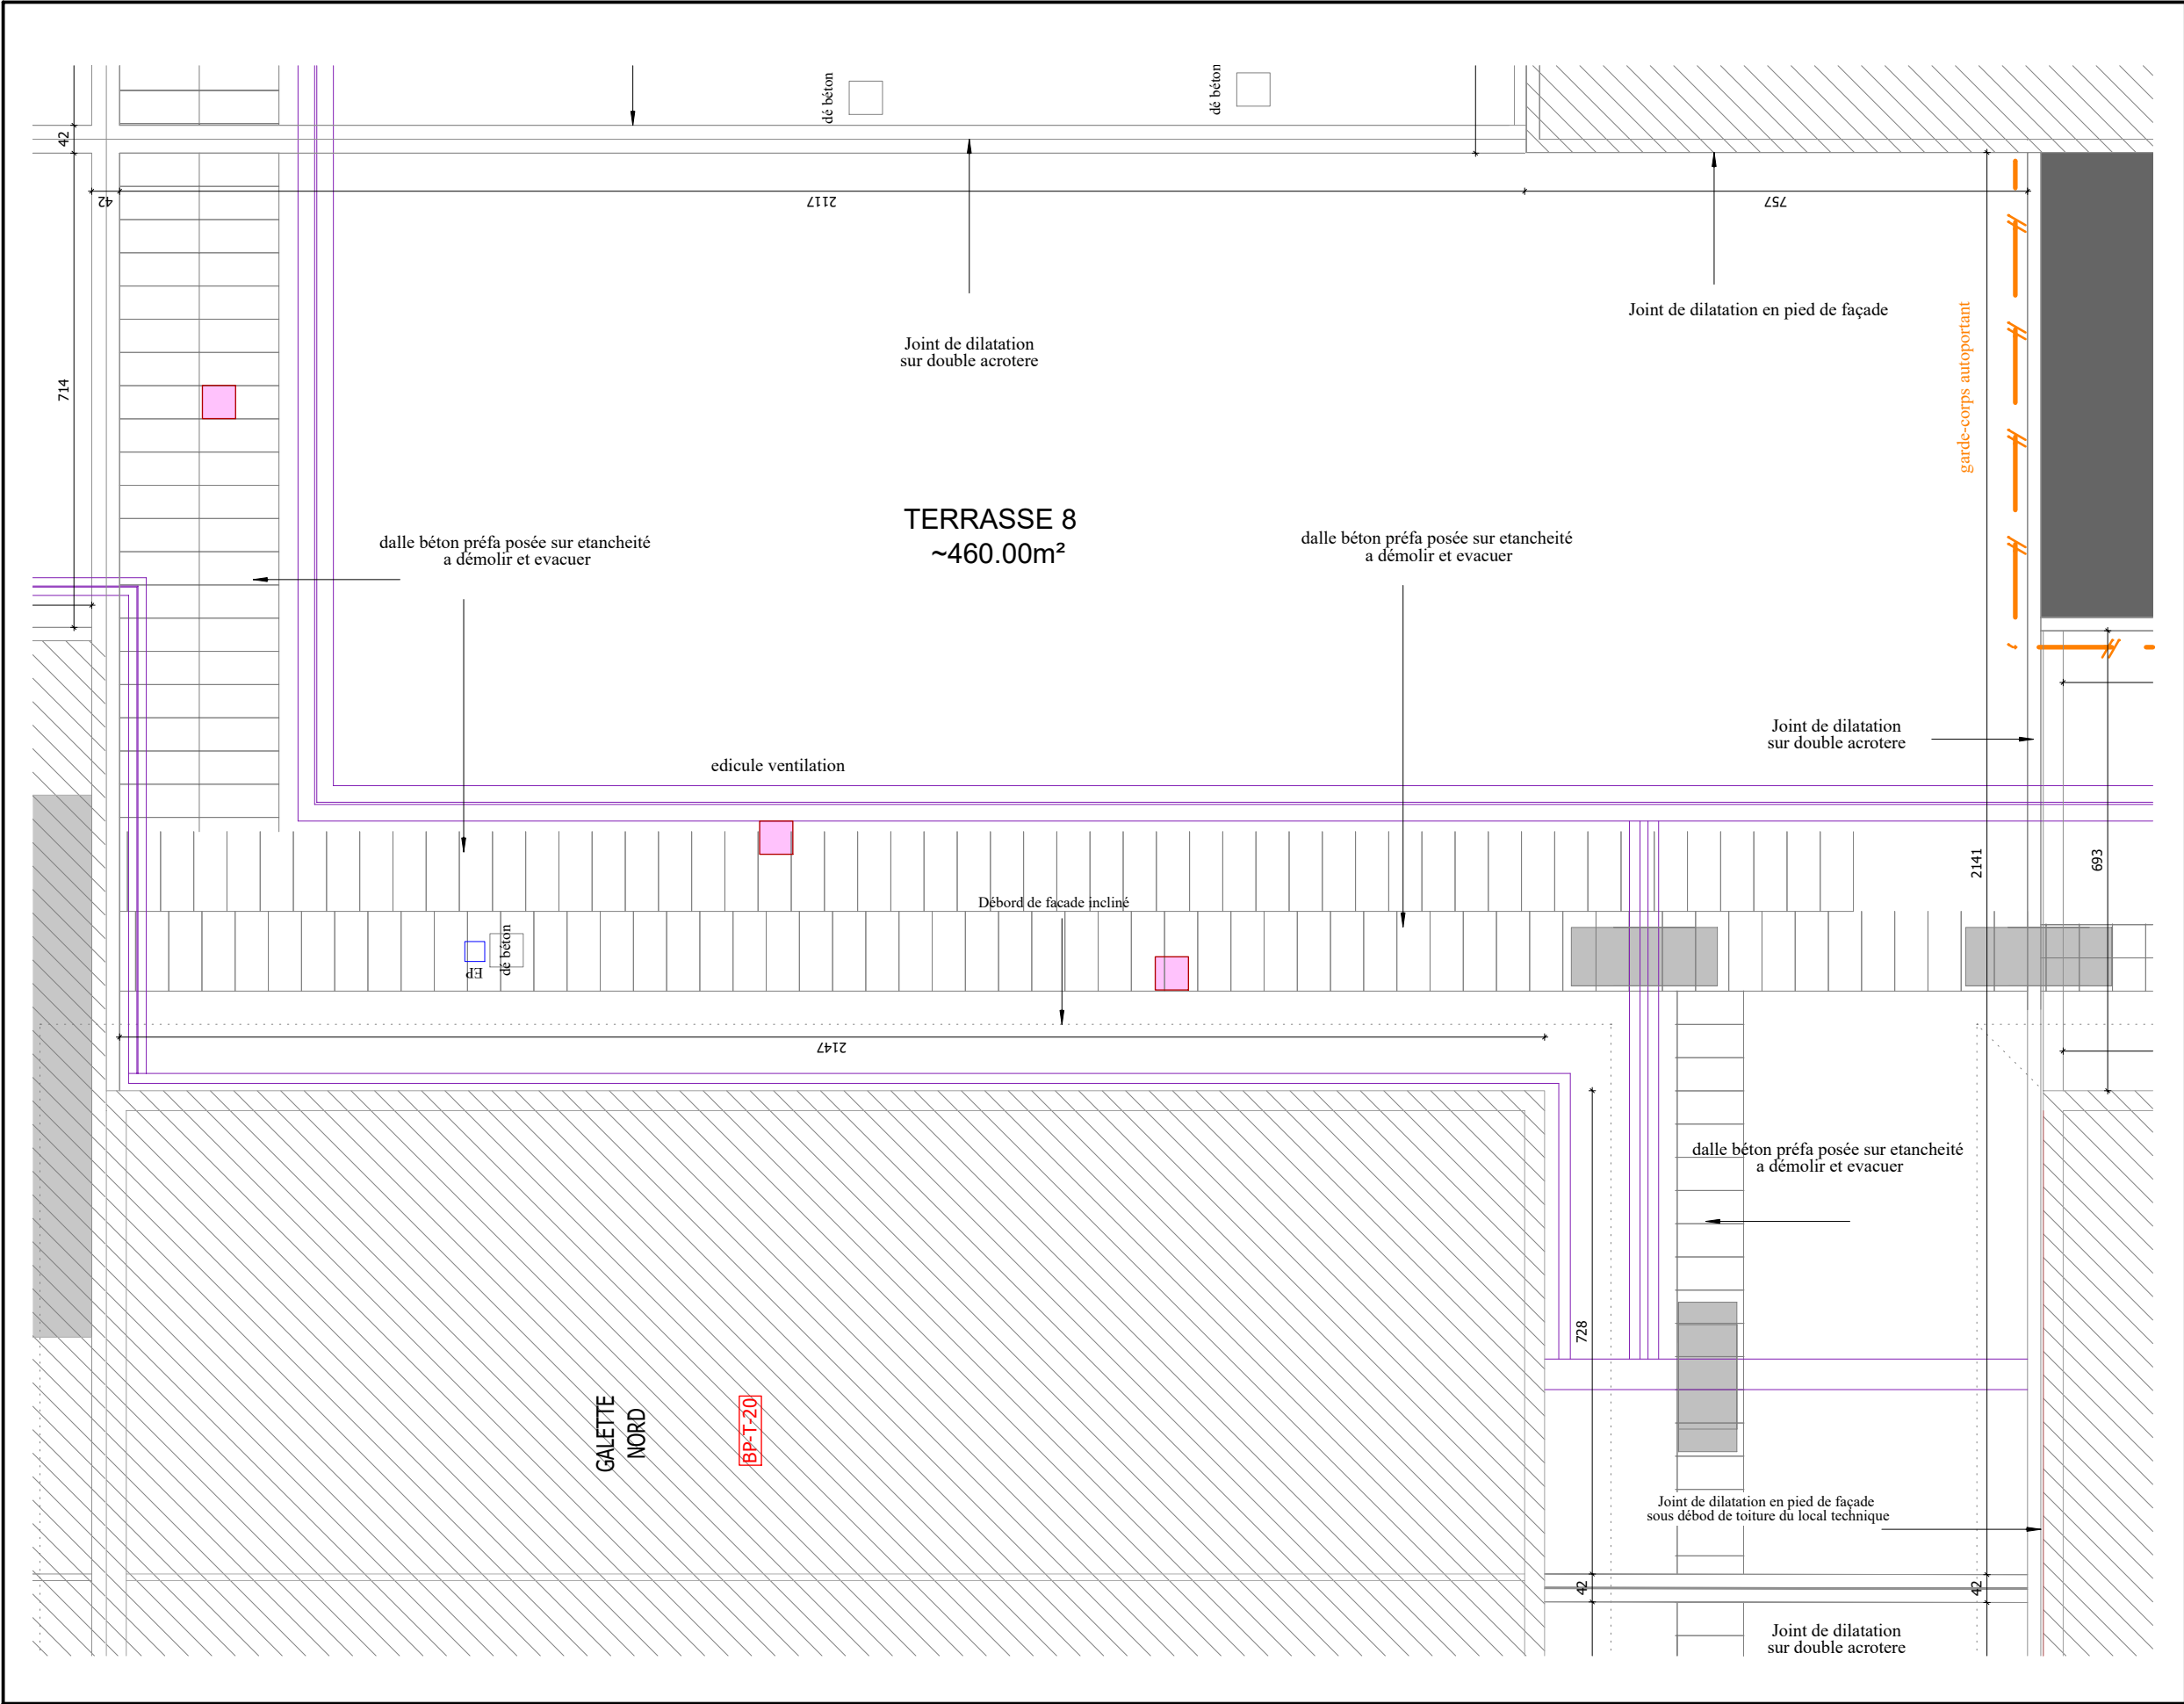


LEGENDE :

- garde-corps autoportant
- EDICULE VENTILATION
- Saut de loup et plateforme caillebotis

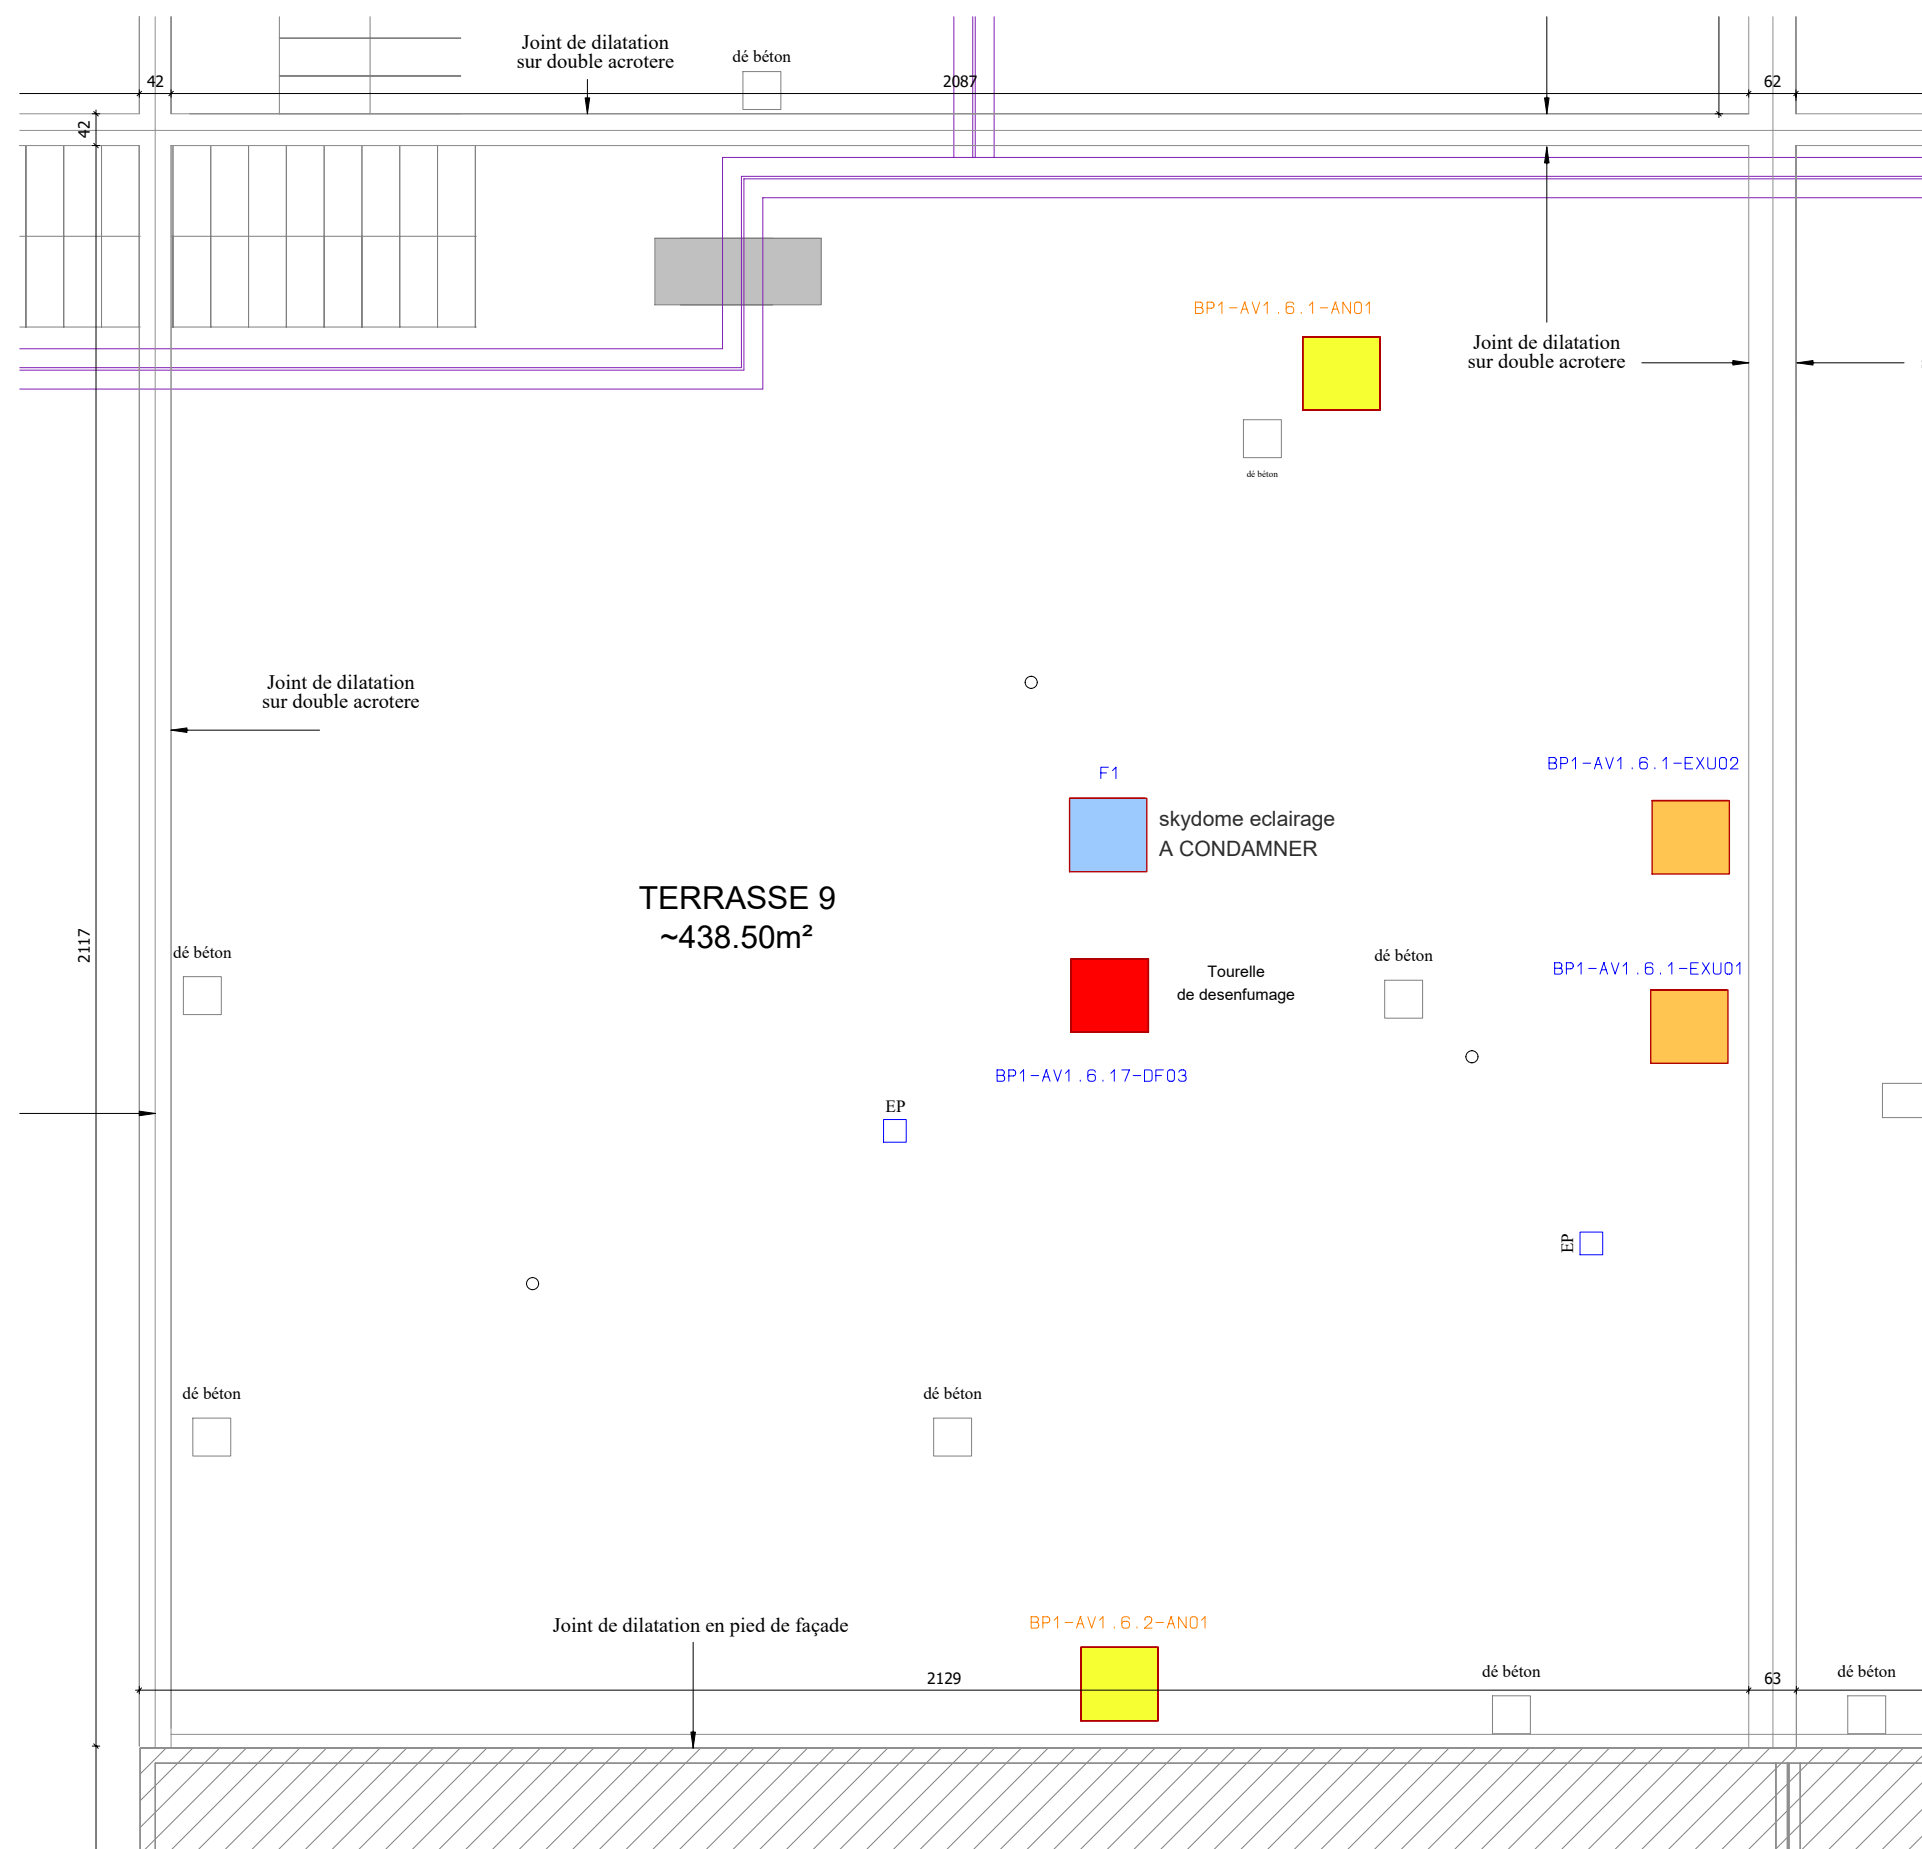


LEGENDE :

- LANTERNEAU D'ECLAIRAGE
- LANTERNEAU DE DESENFUMAGE mécanique
- EDICULE AMENE D'AIR NEUF
- TOURELLE DE DESENFUMAGE
- Saut de loup et plateforme caillebotis

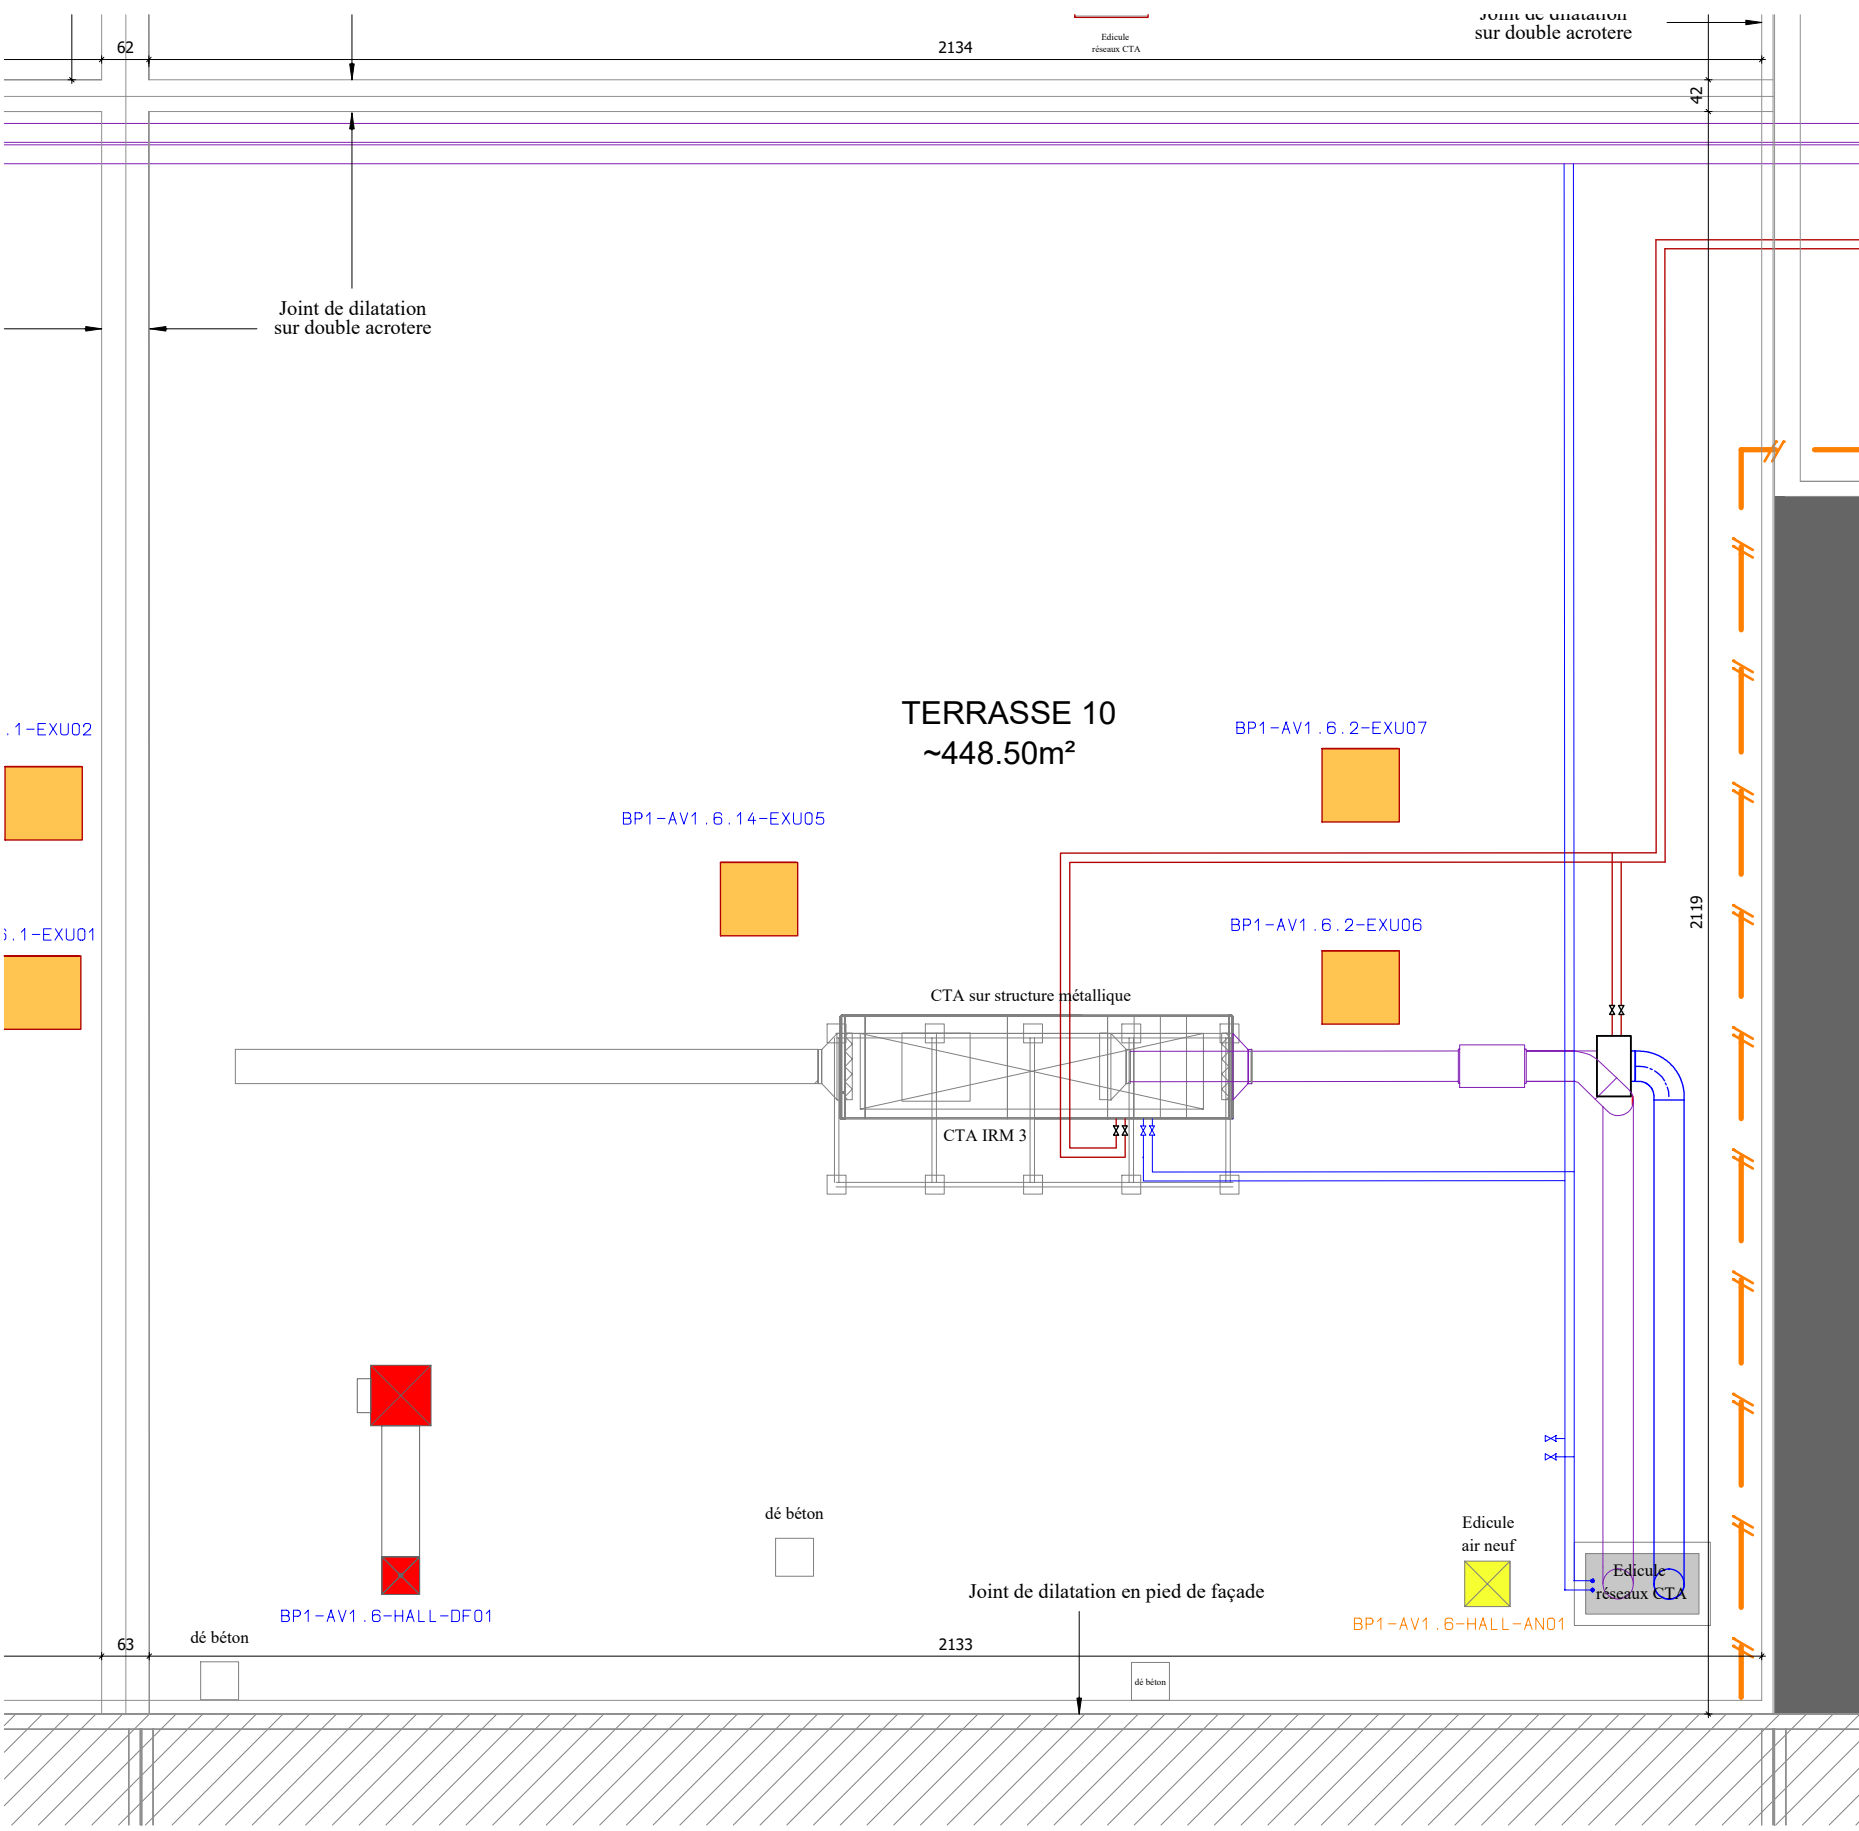
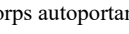
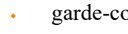



LEGENDE :


- garde-corps Fixe
- garde-corps autoportant
- LANTERNEAU D'ECLAIRAGE
- LANTERNEAU DE DESENFUMAGE mécanique
- EDICULE AMENE D'AIR NEUF
- Saut de loup et plateforme caillebotis

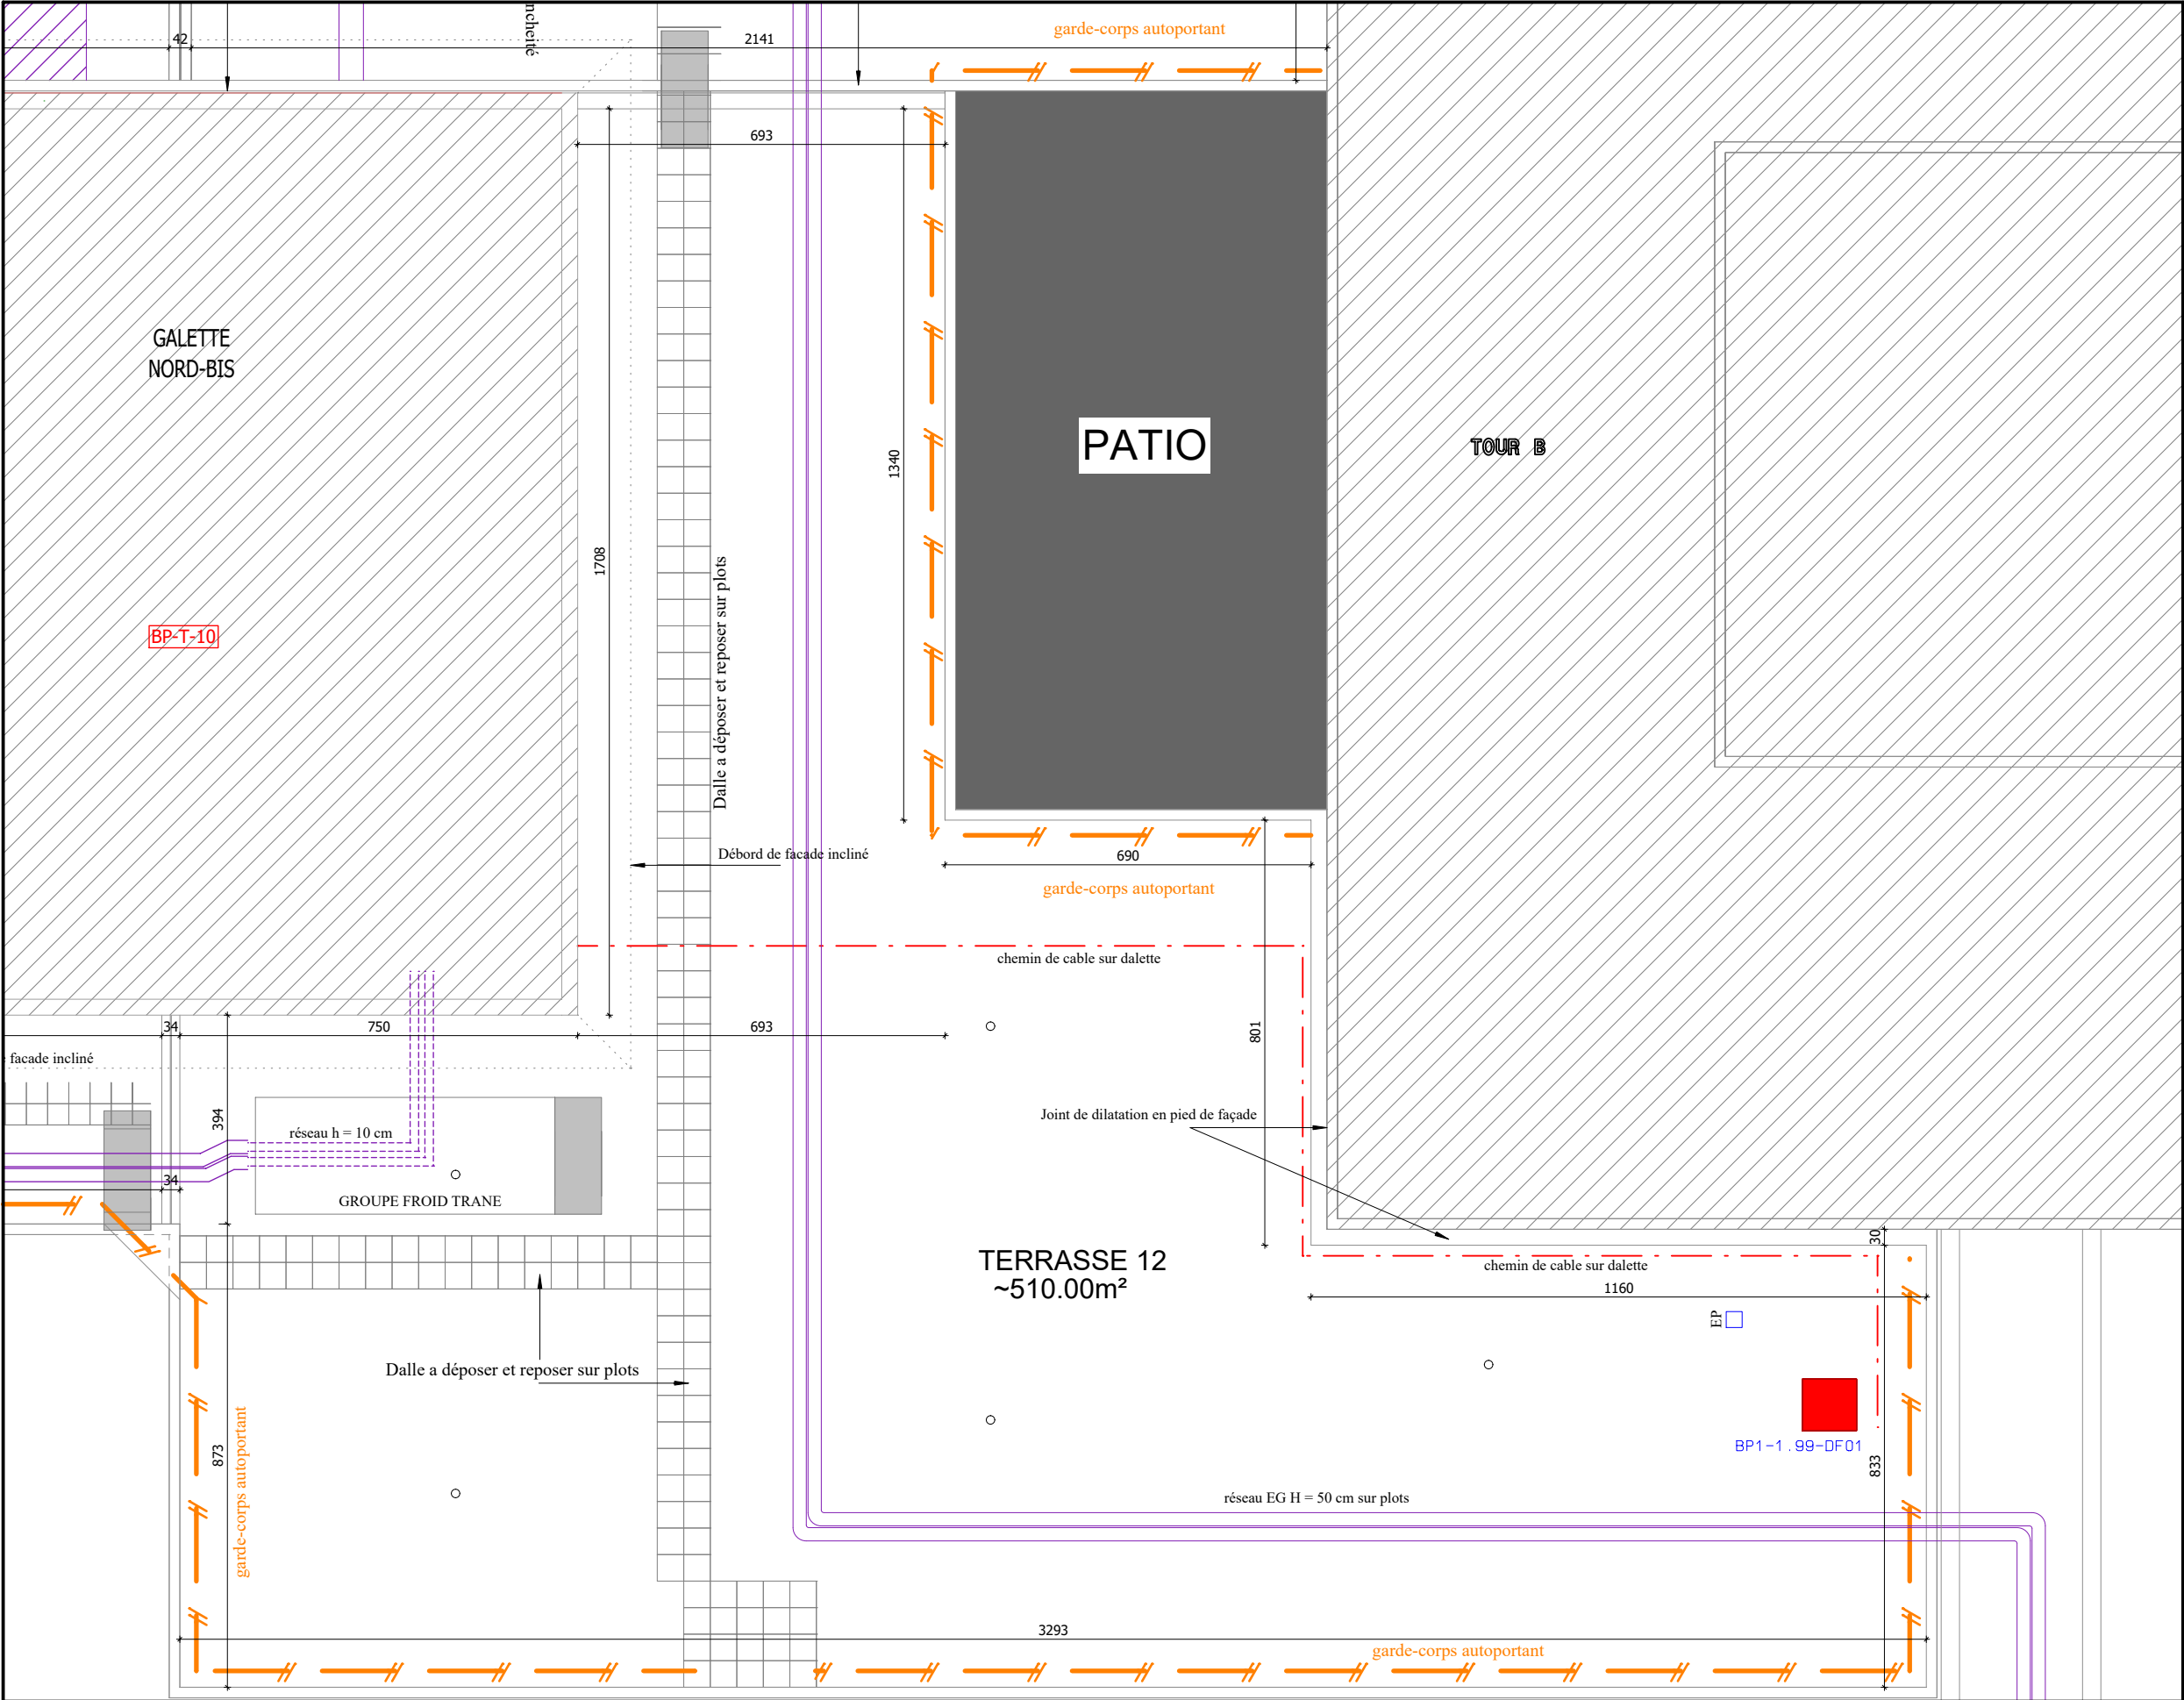


LEGENDE :




garde-corps autoportant



TOURELLE DE DESENFUMAGE

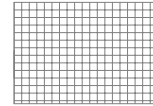

Saut de loup et plateforme caillebotis

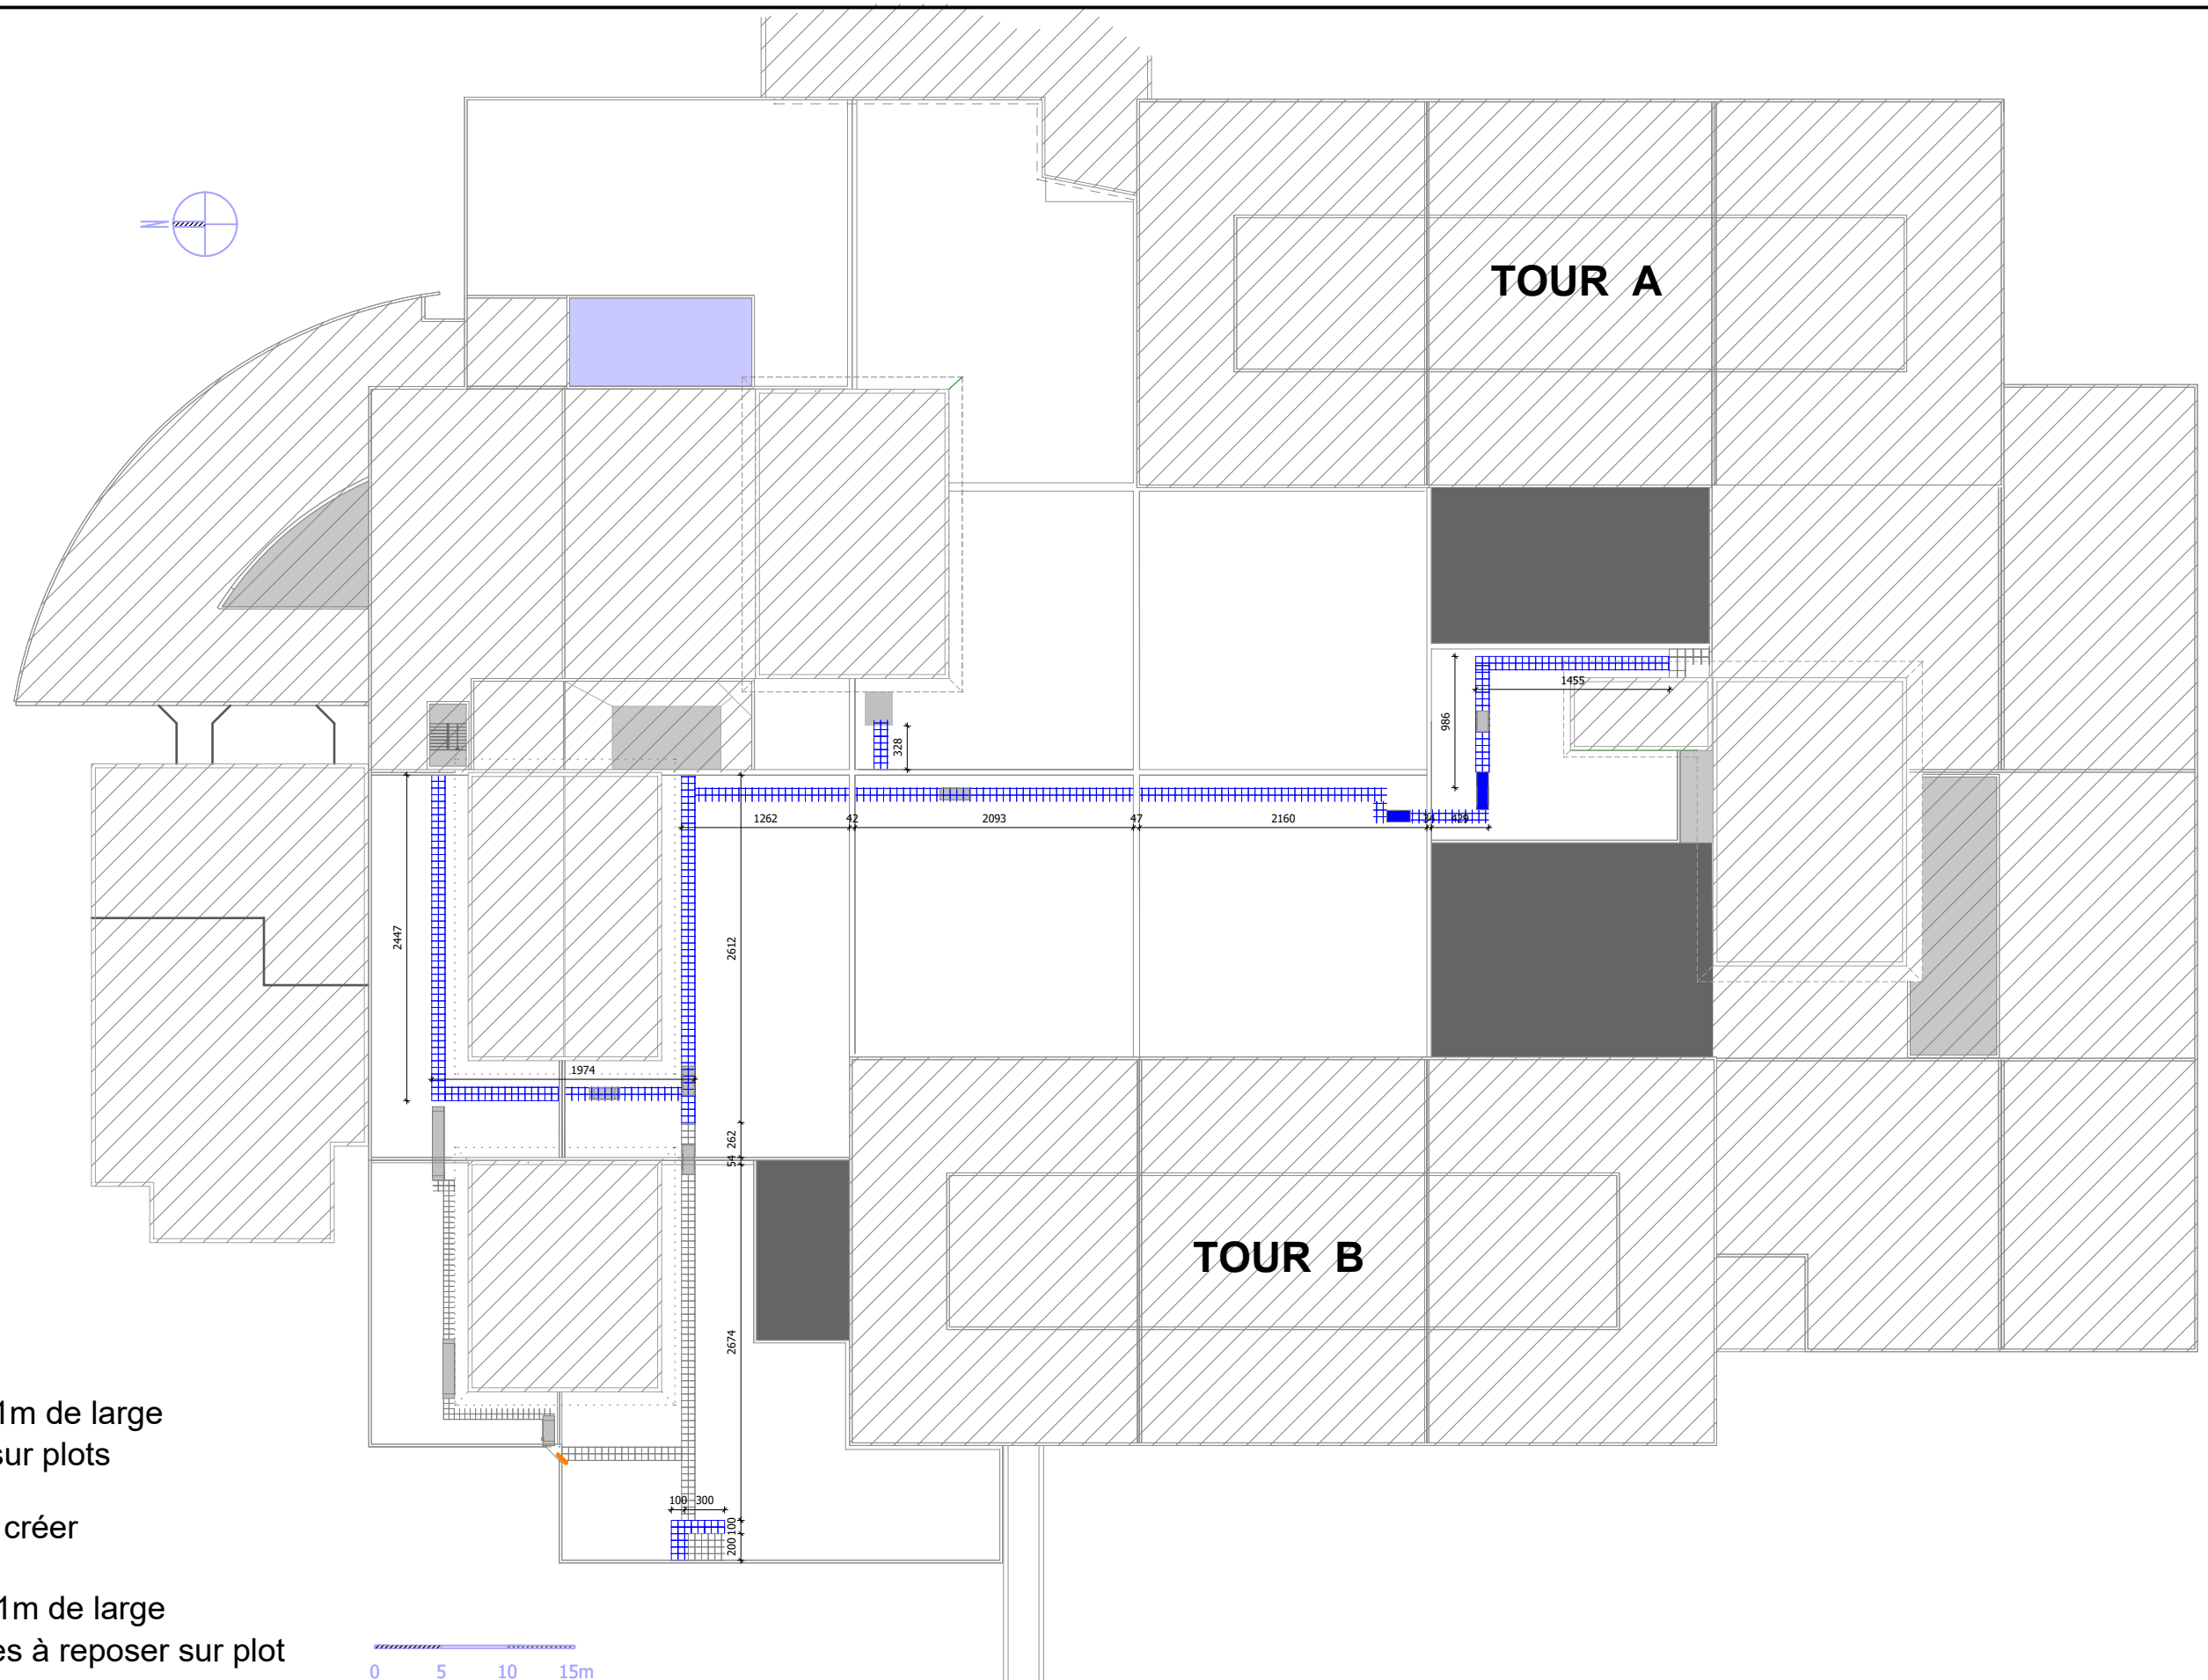

Cheminement 1m de large
dalles neuves sur plots



Saut de loup à créer



Cheminement 1m de large
dalles existantes à reposer sur plot

0 5 10 15m