


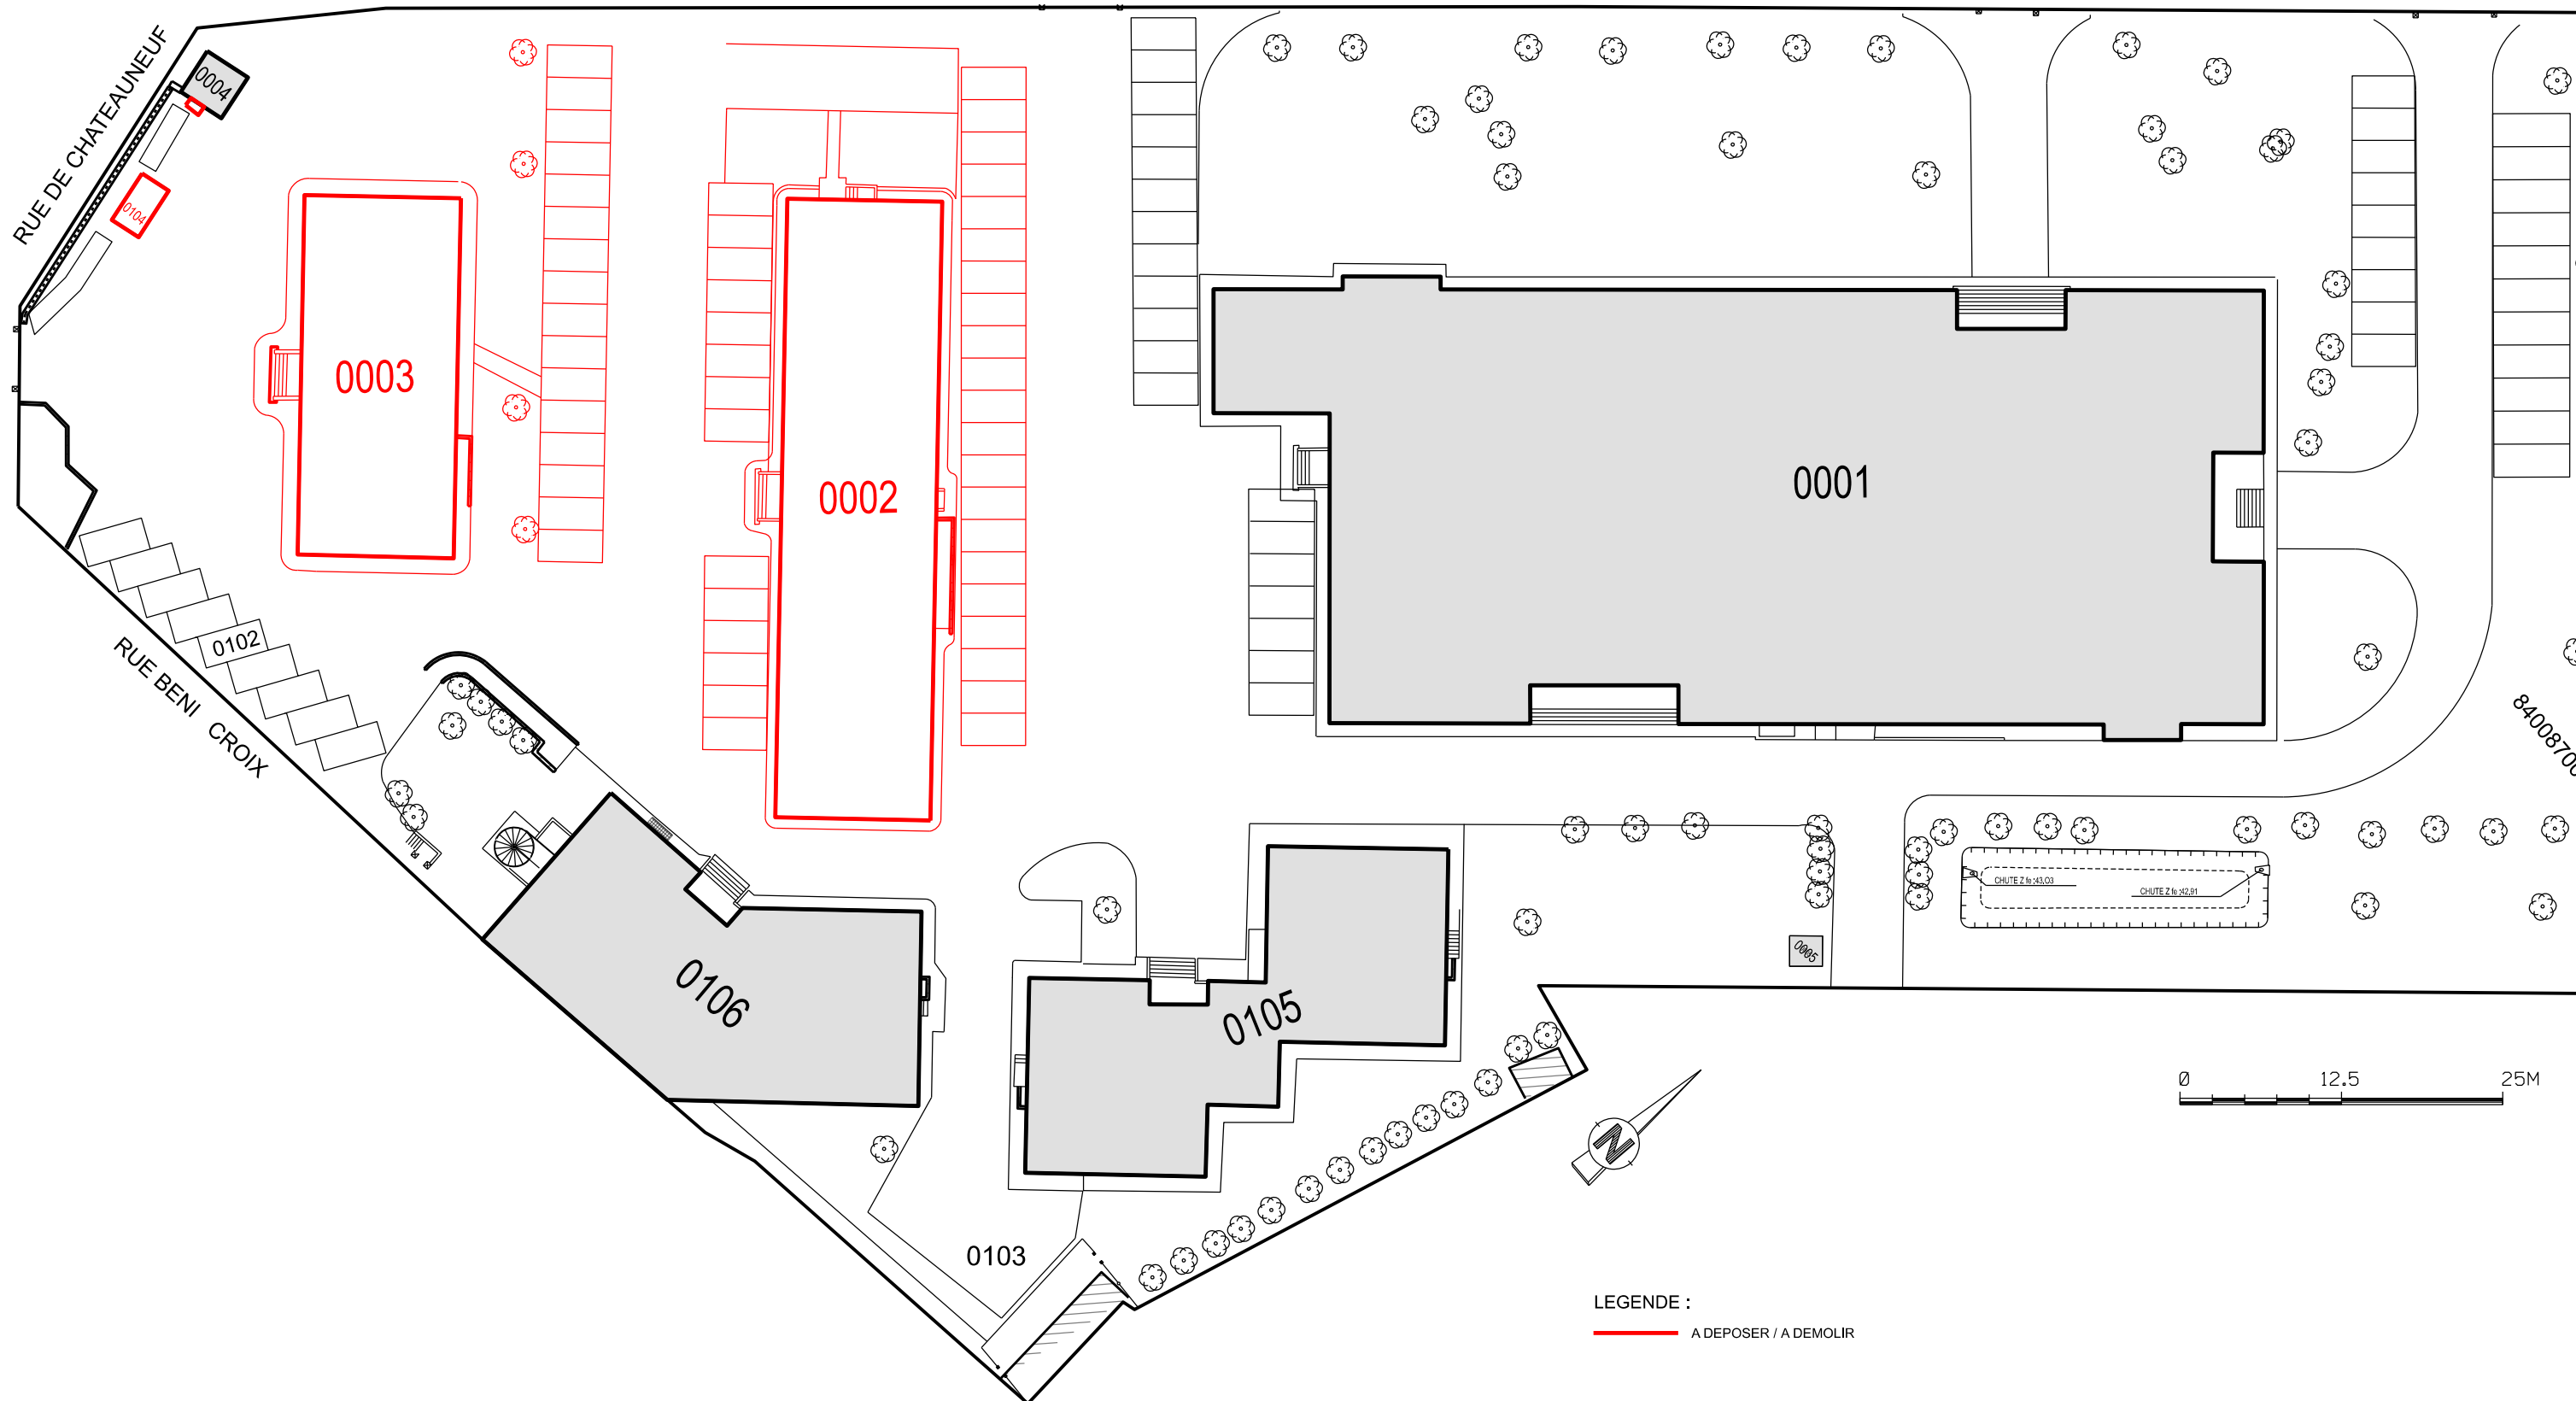

NOTA : LES PLANS, NIVEAUX ET RESEAUX SONT DONNES A TITRE INDICATIF

 SID Sud-Est SDI/BMO de Montpellier 311 avenue MASSENA 34000 MONTPELLIER	Chargé d'affaires : MAJ Frédéric DE CARVALHO Tél : 04 67 16 59 41	Orange (84) QUARTIER BONNET D'HONNIERES		Nom du fichier : 04_Masse_Démolition		 MINISTÈRE DES ARMÉES ET DES ANCIENS COMBATTANTS <i>Liberté Egalité Fraternité</i>	
	Dessiné par : HCA François DOS SANTOS	Travaux préalables à la construction de deux bâtiments		 SID Service d'Infrastructure de la Défense		Numéro d'opération : COSI 448 607	
	Directeur du SID Sud-EST IG2MI Frédéric GUIVARCH	DOSSIER DE CONSULTATION DES ENTREPRISES		Date Février 2026	Indice 3	N° Ordre 04	 SGA Secrétariat général pour l'administration

Echelle : 1/500