


QUARTIER
GEILLE et BONNET D'HONNIERES

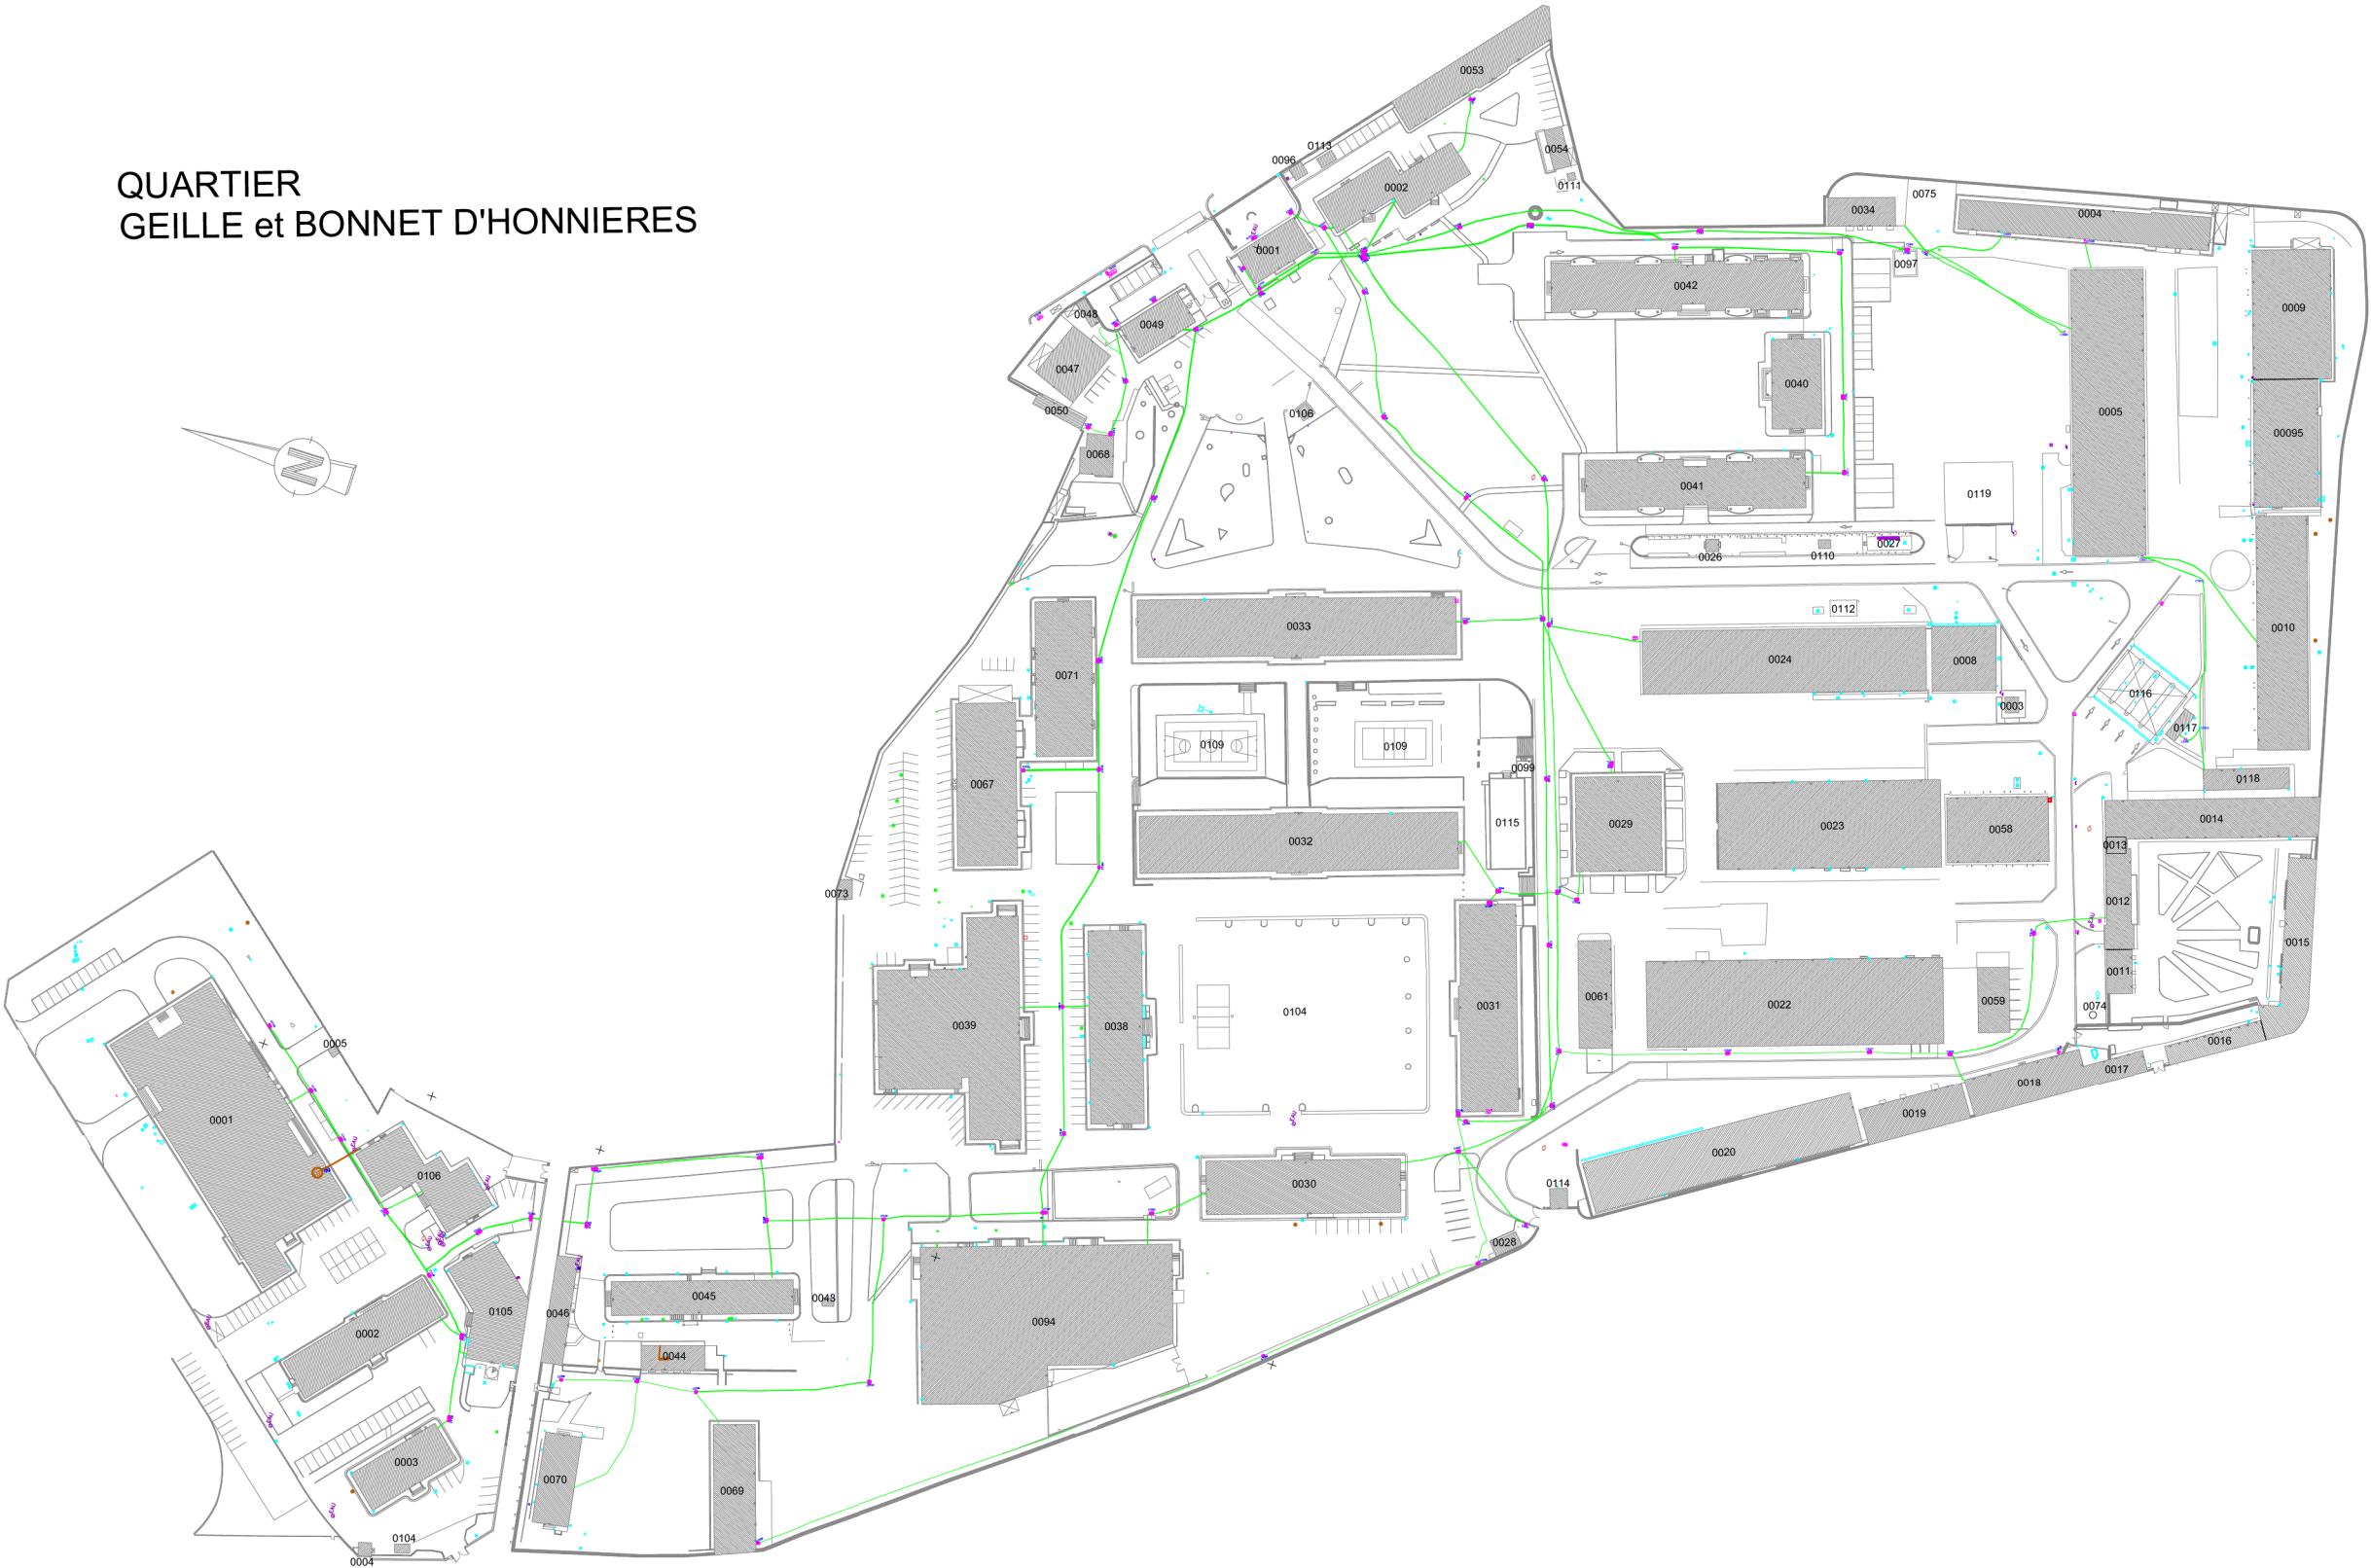

NOTA : LES PLANS, NIVEAUX ET RESEAUX SONT DONNES A TITRE INDICATIF

 SID Sud-Est SDI/BMO de Montpellier 311 avenue MASSENA 34000 MONTPELLIER	Chargé d'affaires : MAJ Frédéric DE CARVALHO Tél. : 04 67 16 59 41	Orange (84) QUARTIER BONNET D'HONNIERES Travaux préalables à la construction de deux bâtiments		Nom du fichier : 08_Réseau courant faible des quartiers			 MINISTÈRE DES ARMÉES ET DES ANCIENS COMBATTANTS <i>Liberté Egalité Fraternité</i>	
	Dessiné par : HCA Francols DOS SANTOS			 Service d'Infrastructure de la Défense		Numéro d'opération : COSI 448 607		
	Directeur du SID Sud-Est IG2MI Frédéric GUIVARCH	DOSSIER DE CONSULTATION DES ENTREPRISES		Date Février 2026	Indice 3	N° Ordre 08		
Echelle : sans								

QUARTIERS GEILLE ET BONNET D'HONNIERES
PLAN DU RESEAU COURANT FAIBLE

Echelle : sans