


Département des Yvelines (78)
Commune de MONTIGNY-LE-BRETONNEU
RN12 / BDG-VG-VD-BAU

PLAN TOPOGRAPHIQUE

Planche 1/2

Echelle : 1/20

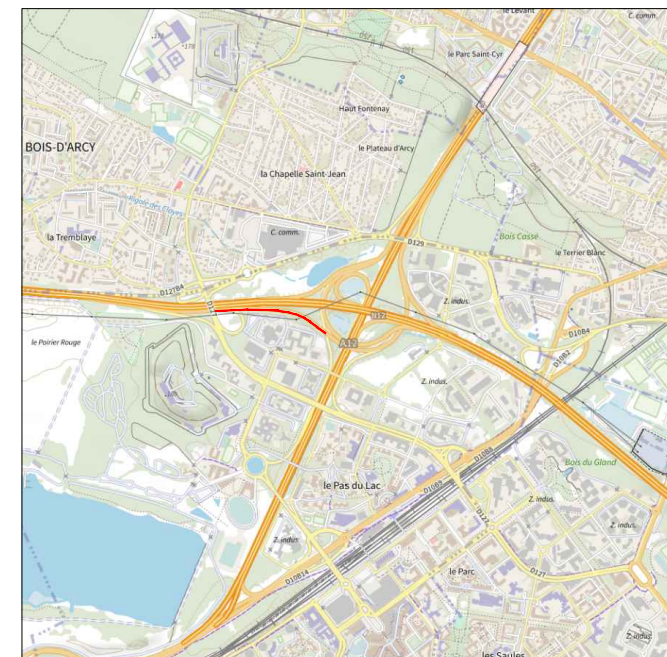

R25100-RN12-Bretele 8s-Ind A.dwg					
INDICE	DATE	MODIFICATIONS		DESSINE PAR	VERIFIE PAR
A	05/09/2025	Relevés et détection effectués du 7 au 10 juillet 2025		NDe	JPTs

OBSERVATIONS & NOTES

Système de coordonnées planimétriques RGF-93, Zone 8 (CC 49), rattaché par GNSS.
Système altimétrique rattaché au Nivellement Général de la France (altitudes normales, I.G.N. 1969), rattaché au repère K.A.K3 - 15

Relevés effectués du 7 au 10 juillet 2025.

Positionnement et profondeur des réseaux à confirmer par sondage.

La précision des données numériques dépend de l'échelle graphique pour laquelle le plan a été établi. Ces précisions respectent les décrets réglementant notre profession et sont conformes aux tolérances dictées par l'Ordre des Géomètres Experts.

SIEGE SOCIAL - 10, rue Mercœur - 75011 Paris - TÉL. : 01 42 06 03 85 - FAX : 01 42 06 88 30 - www.ttge.fr //////////////////////////////////////
S.C.O.P.A.S. - TECHNIQUES TOPO - RCS PARIS 642 019 038 - SIRET 642 019 038 - APE 7112 A - N° Tra Intracommunautaire FR 03 64 20 19 038 //////////////////////////////////////
 TT EXPERT - TT PLANS - TT BTP - TT PROJET - TT 3D & BIM ////////////////////////////////////// SOCIÉTÉ DE GÉOMÈTRES-EXPERTS INSCRIPTION A L'ORDRE N°1990 D 10000

