AILE D - UNITE D'AVAL-UHA

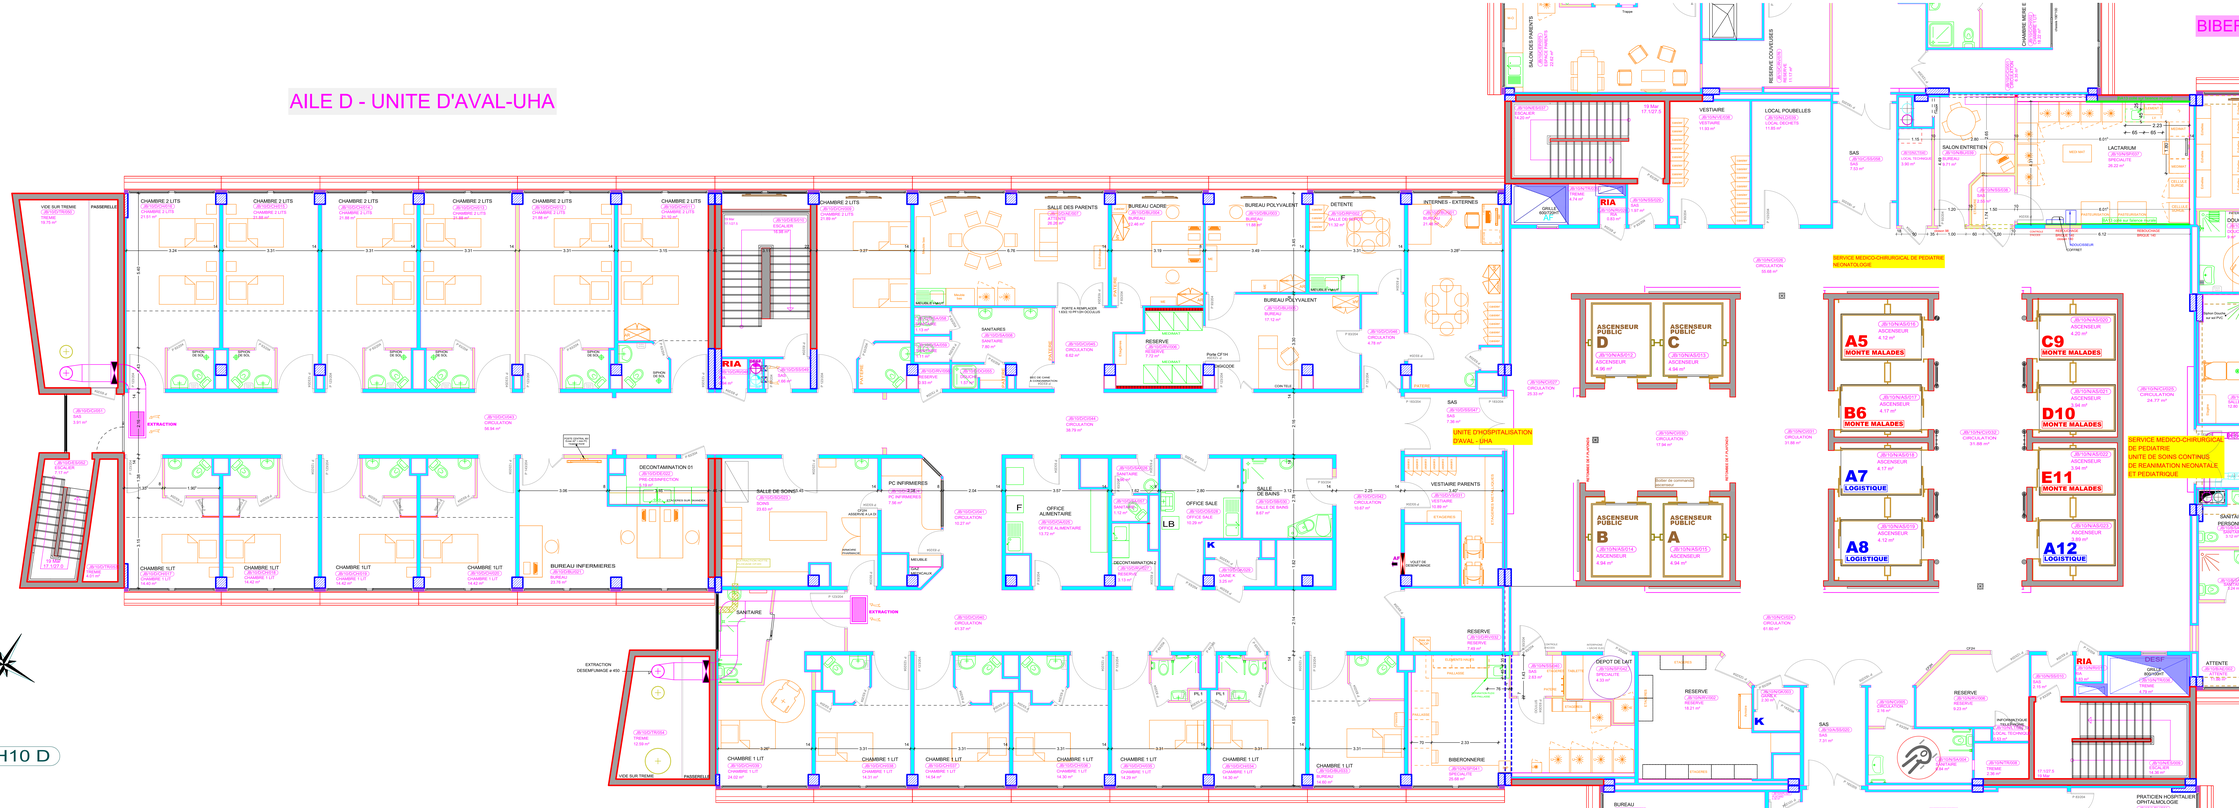

DIRECTION DES CONSTRUCTIONS ET DU PATRIMOINE
TRANSITION ECOLOGIQUE

CHU Poitiers
CENTRE HOSPITALIER UNIVERSITAIRE

BATIMENT JEAN BERNARD - H10D
SERVICE DE NEONATOLOGIE
RENOVATION DE L'AILE

PLAN ARCHITECTURAL
ETAT EXISTANT

PLAN	ESQUISSE ☐	A.P.S ☐	A.T. ☒	D.O.E ☐
N° **13.23.05**				
NIVEAU : H10D				
ECHELLE : 1/50me				
DATE : 02/12/2025				
DESSIN : JEREMY CHADOZEAU				

CENTRE HOSPITALIER UNIVERSITAIRE DE POITIERS
AGORA direction - 2 rue de la Milétrie - CS 90577 - 86021 POITIERS CEDEX