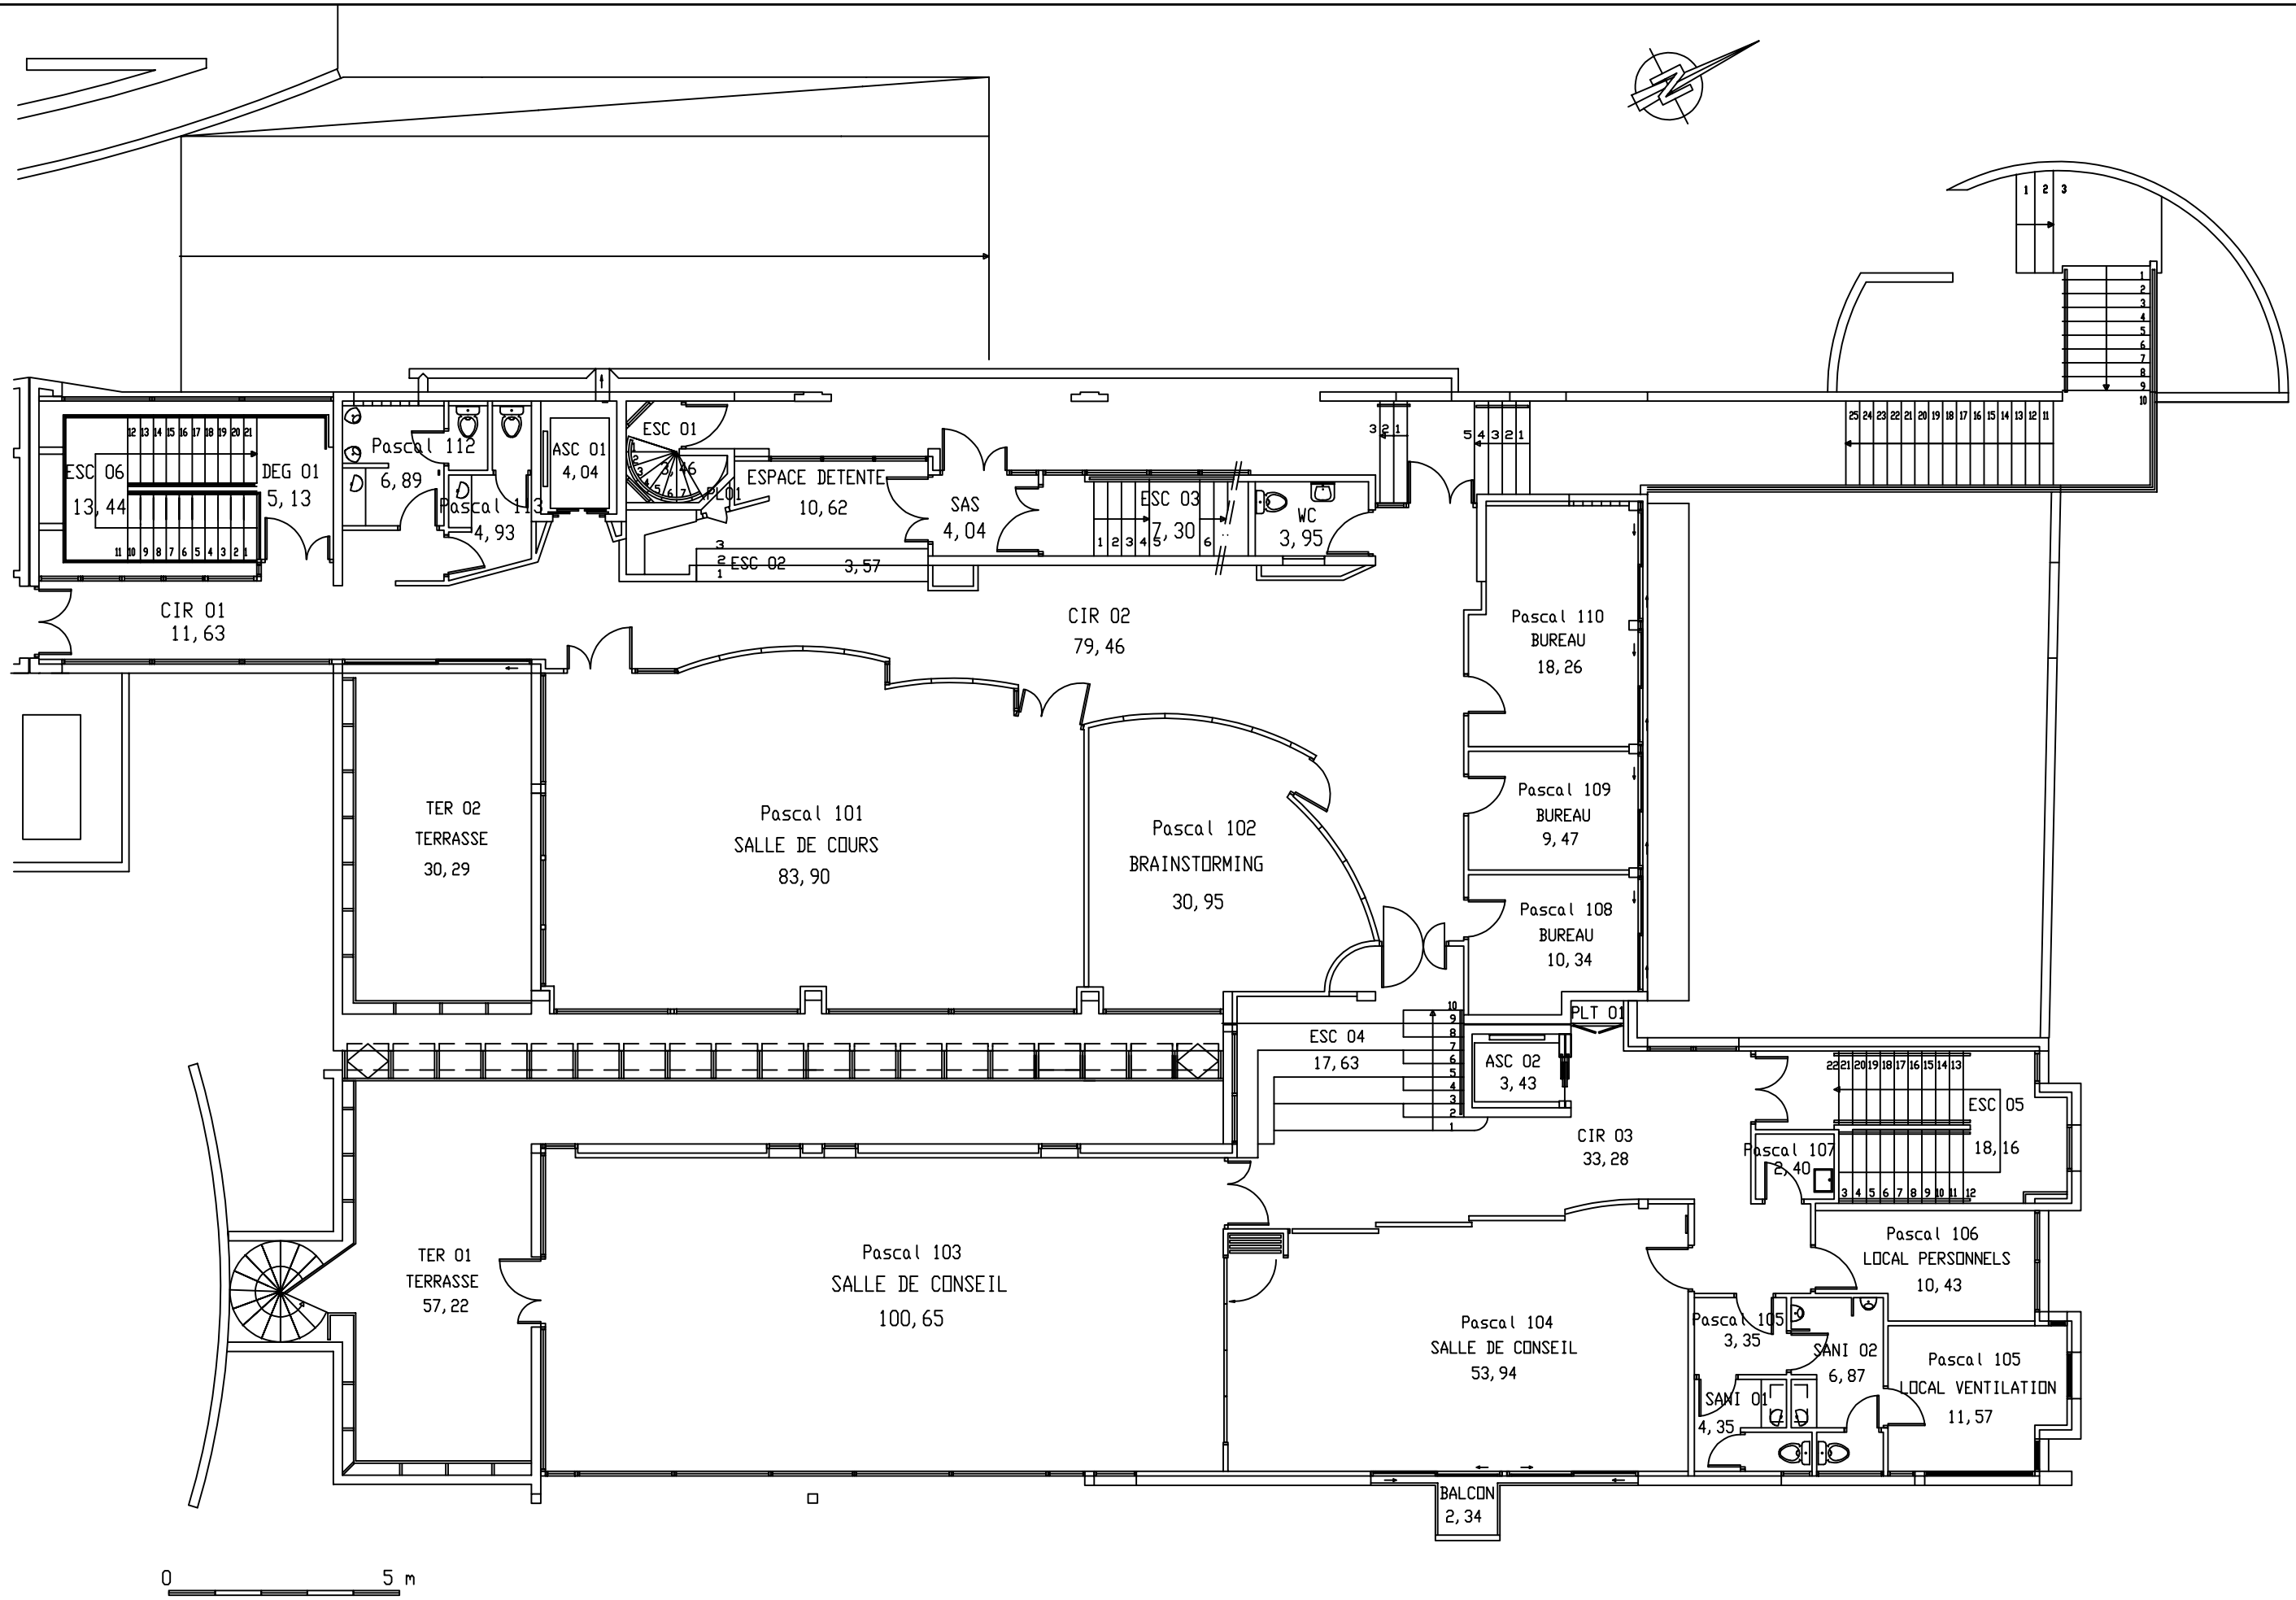

BATIMENT POLYTECH VINCI EH - PASCAL	PLAN NIVEAU R+1		DATE DE MISE A JOUR 21/01/2022	ECHELLE 1/150	UNIVERSITE D'ORLEANS	DIR. PAT. SIT