PLAN DEMOLITION : 1/50e

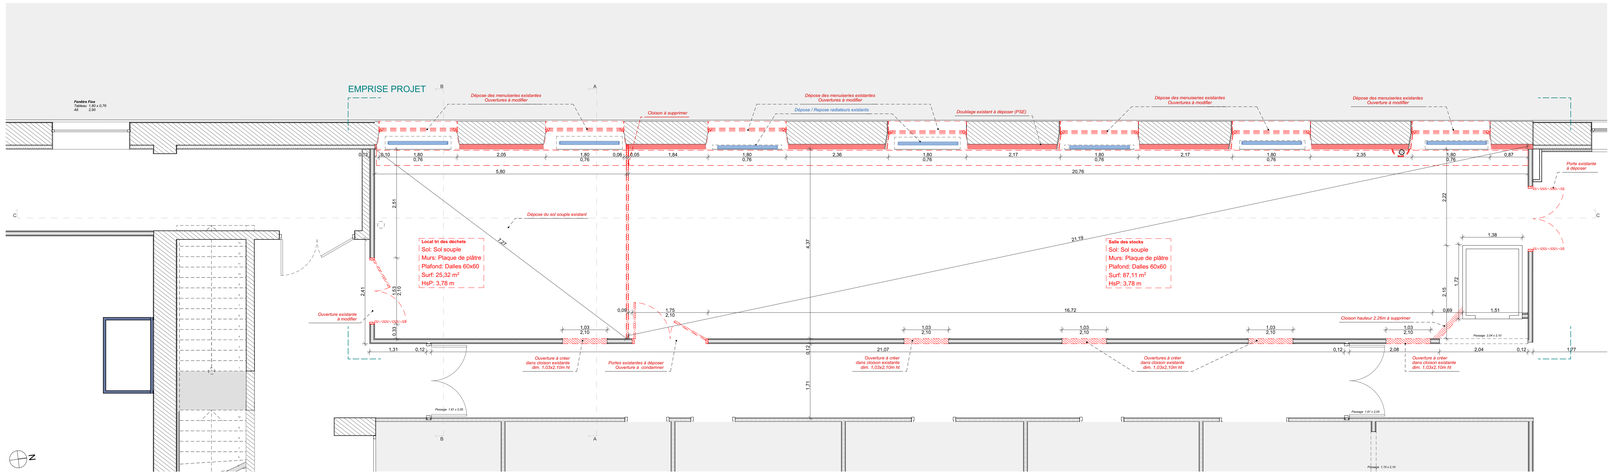

PLAN DE SITUATION

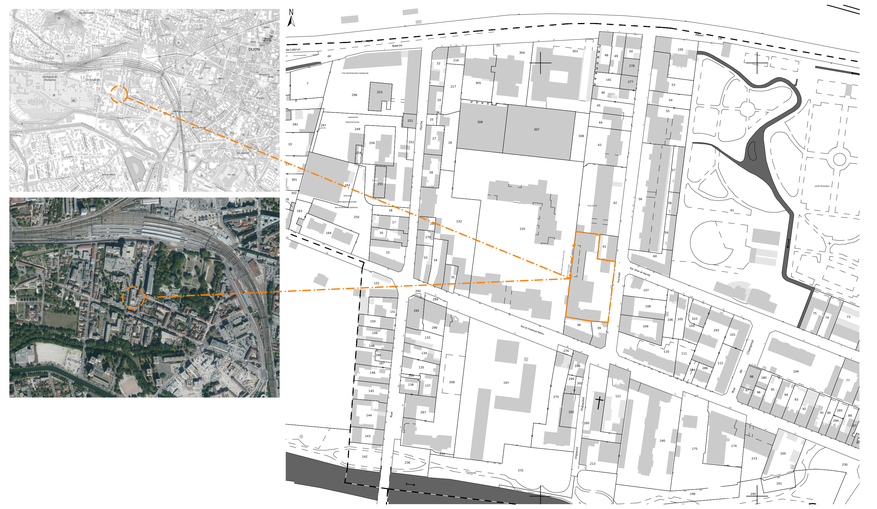

PLAN PROJET : 1/50e

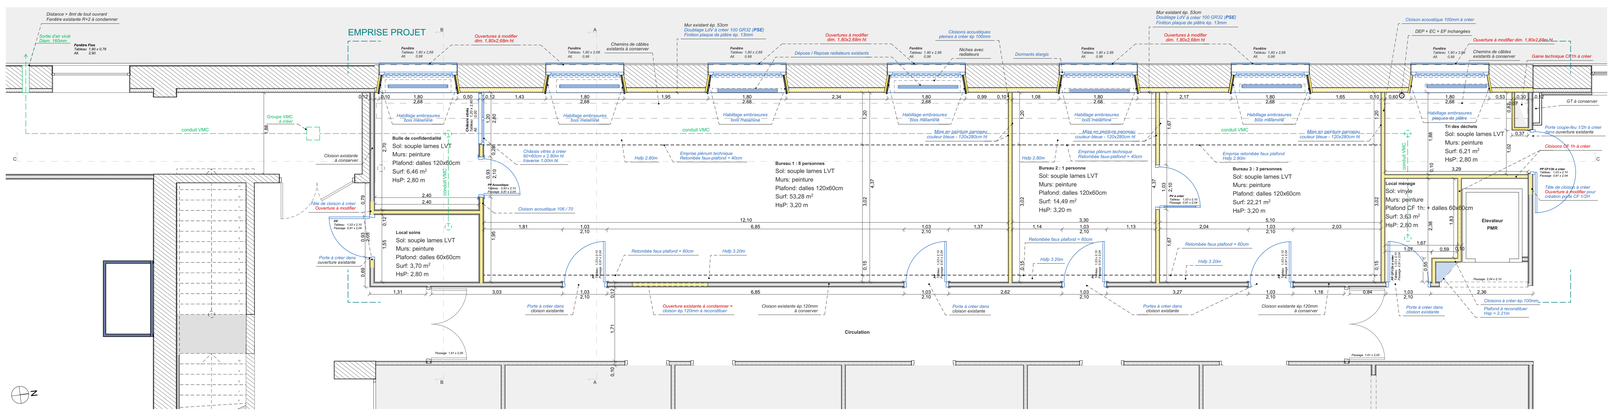

PLAN MASSE : 1/500e

PLAN PLAFONDS : 1/50e

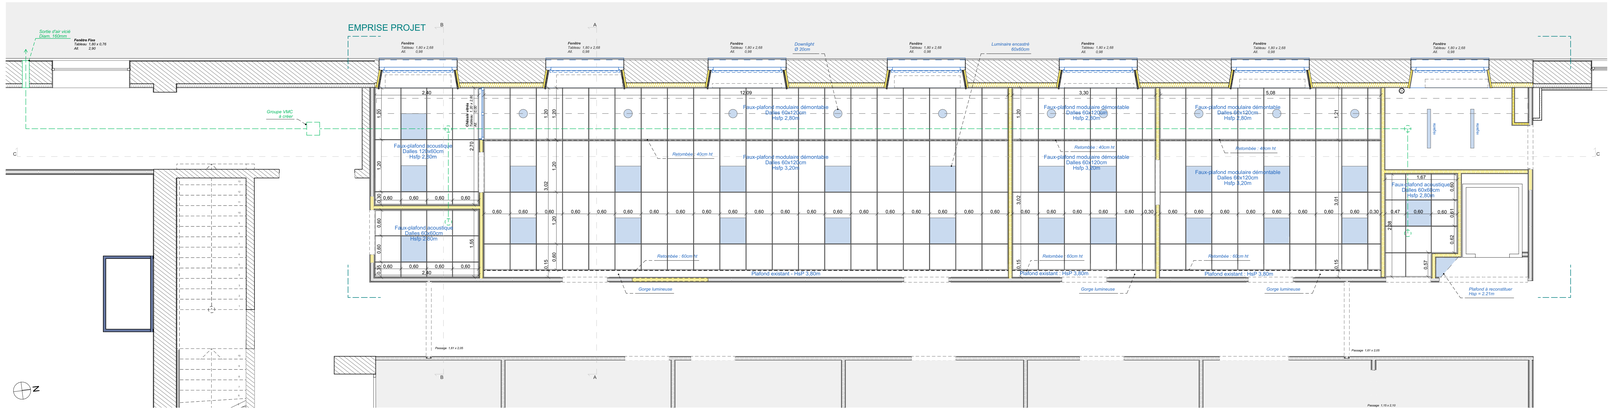

Nota : position luminaires à confirmer suivant étude d'éclairement

REPORTAGE PHOTOGRAPHIQUE - environnement existant

Caisse Nationale d'Allocations Familiales (CNAF)
32, avenue de la Sibelle - 75685 Paris Cedex 14

Site de Dijon - réhabilitation partielle des locaux à RdC: création de bureaux
22, rue Nodot - 21000 DIJON
Parcelle n° ET40 - Superficie 2800m²

DATE	IND.	MODIFICATIONS
05/02/2026	0	Première diffusion

Aff: AVB 2023-17 | Edition: 05/02/2026 | Ech. 1/20 | Ech. 1/50 | Ech. 1/100 | Ech. 1/200 | Ech. 1/500 | Ech. 1/2000

01 PROJET : Plans | Indice: 0

ARCHITECTURES VINCENT BILLARD
49 rue de Longvic - 21000 DIJON
Tél : 03 45 08 20 51/ 06 89 43 95 68
archi.billard@gmail.com
Inscription à l'Ordre des Architectes sous le numéro national S16296
SARL au capital de 5 000 € immatriculée au RCS de Dijon 797 506 672 00022
- TVA Intracommunautaire : FR 90 797 506 672 - Code APE 7112 -

NOTA: Ce document ne peut être reproduit ou cédé à des tiers, en tout ou partie, sans une autorisation préalable de l'auteur du projet. Celui-ci conserve la propriété intellectuelle de son étude qui ne pourra être utilisée à aucune autre fin que celles définies contractuellement. Plan de principe n'engageant aucunement notre responsabilité civile professionnelle sur les corps d'état autres que ceux directement pris en charge par notre établissement. Les mesures sont données à titre indicatif et demandent à être contrôlées par les entreprises retenues.