




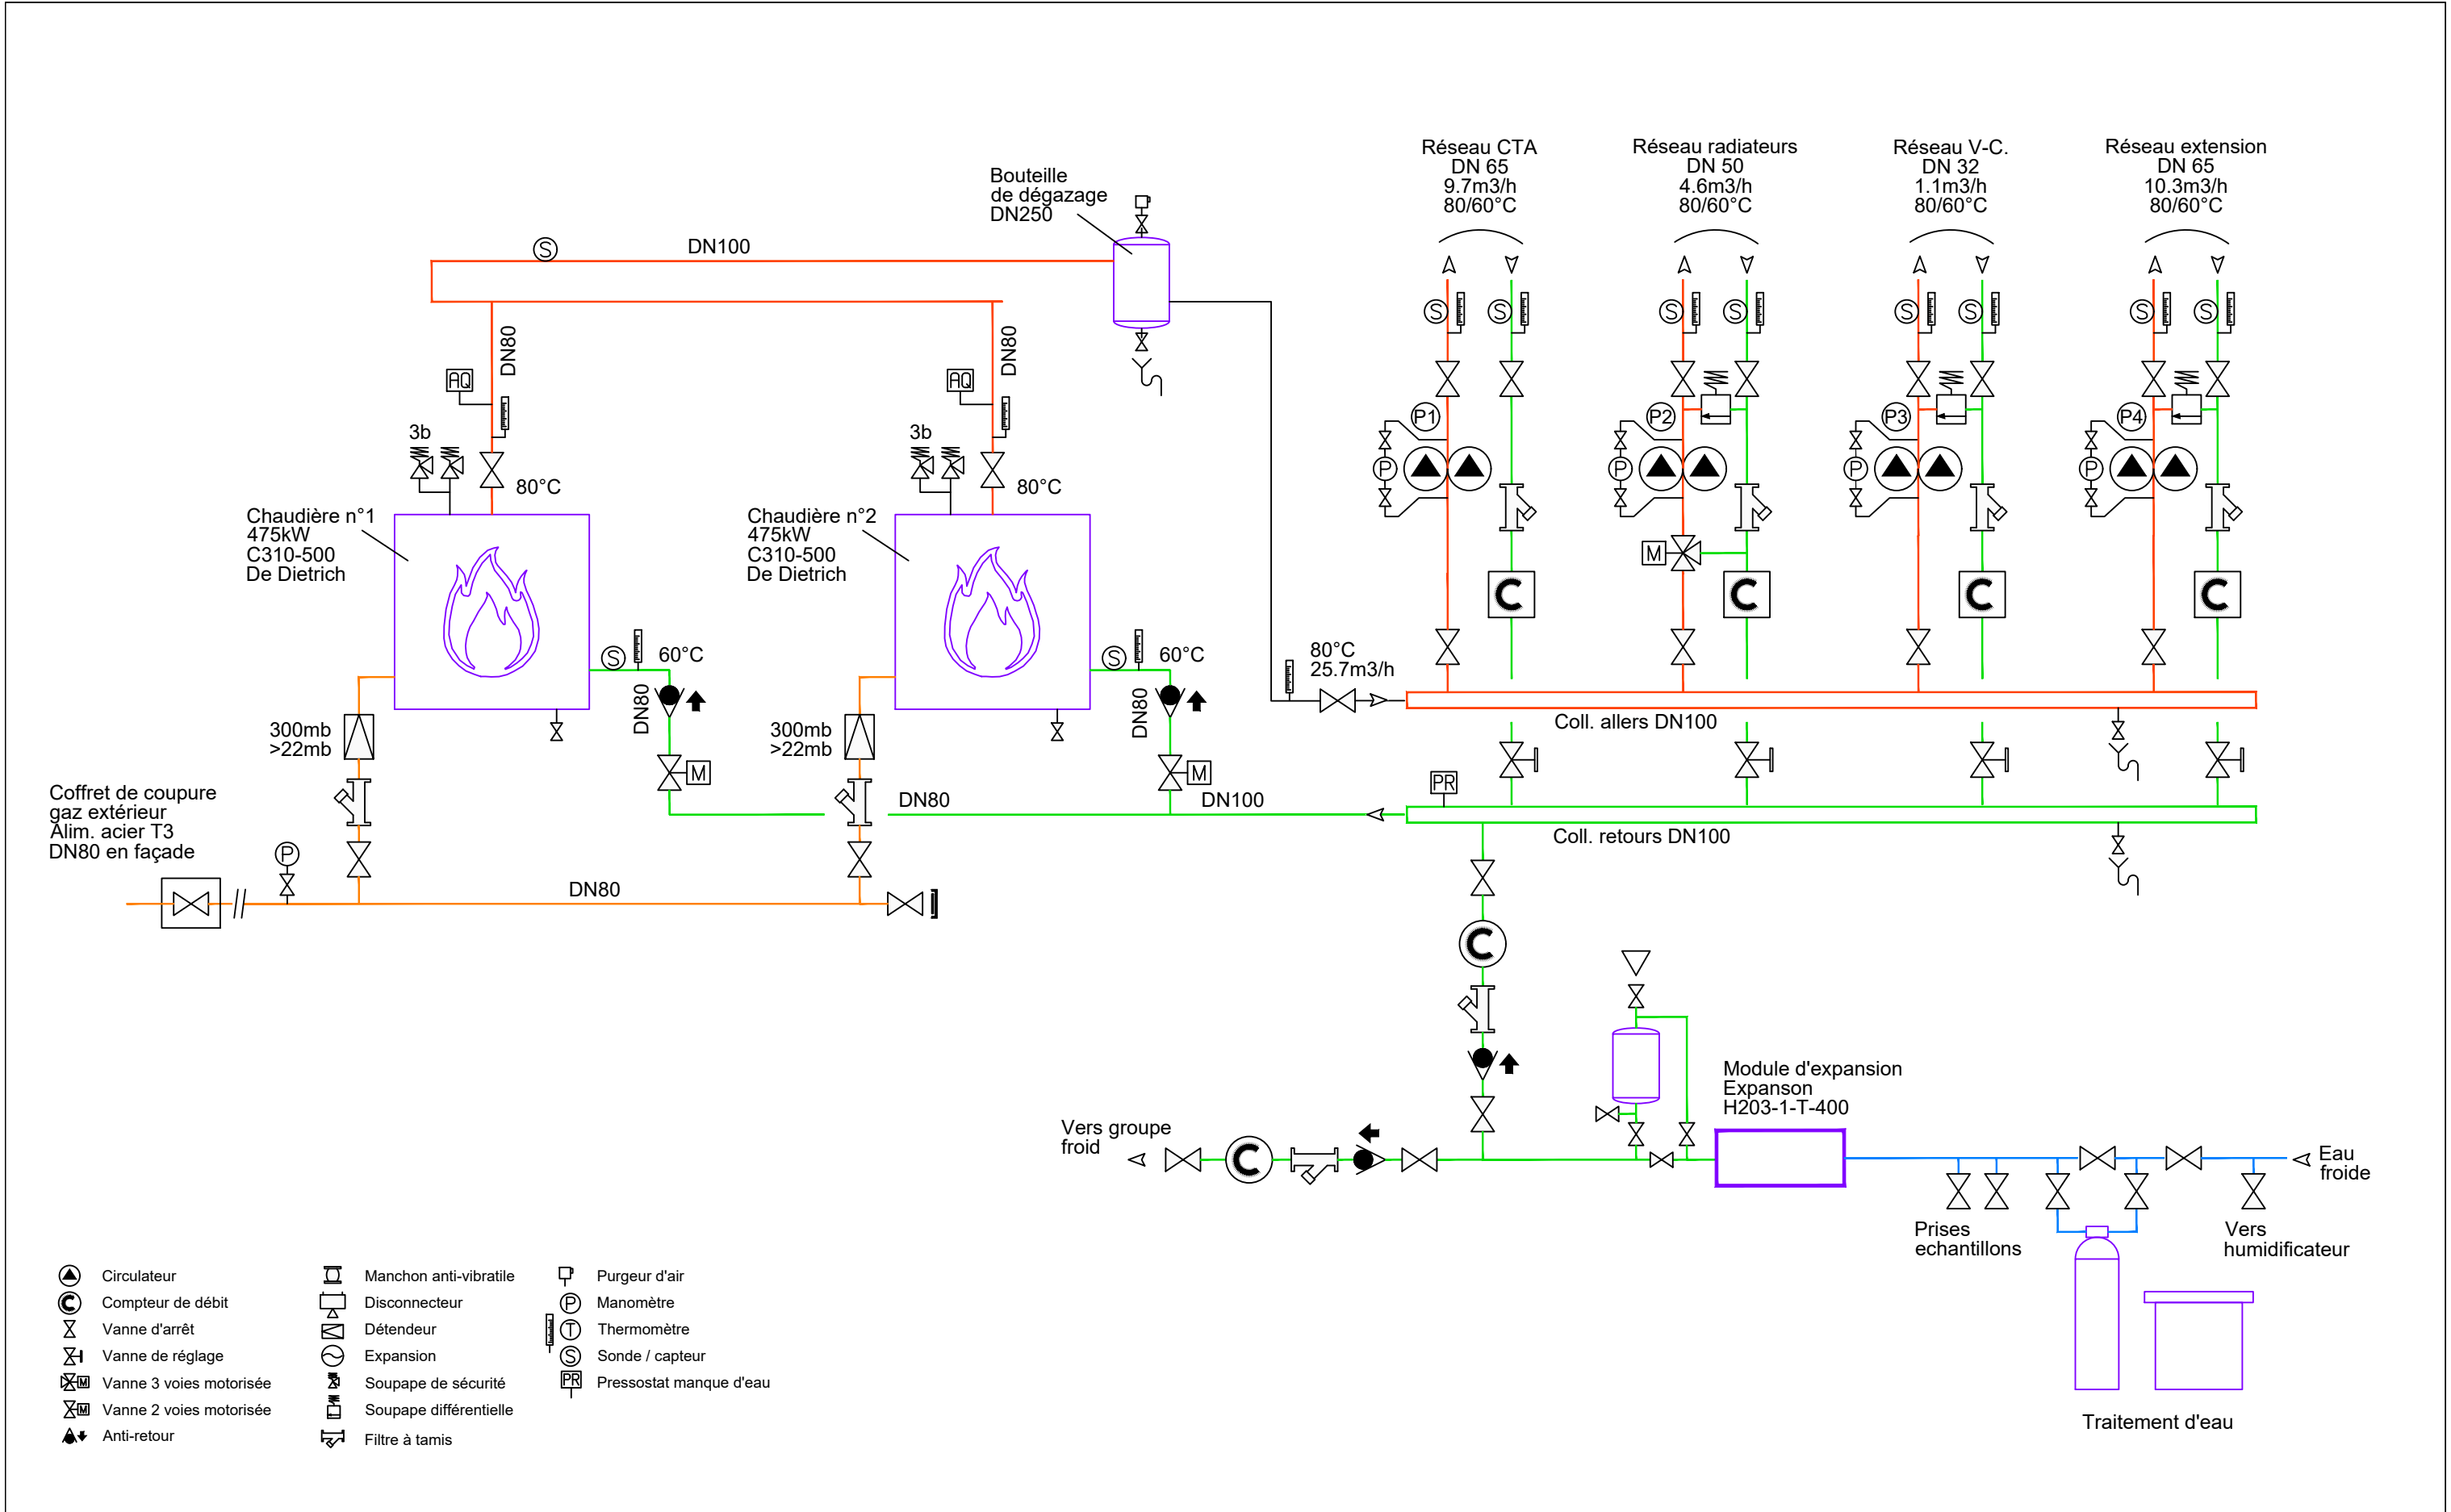


Ce schéma et les informations qu'il contient sont la propriété de Sixième Sens Ingénierie

 Ingénierie ■ Génie climatique	598, Chemin de la Laurelle 38330 Montbonnot St Martin Tél: 04.76.50.32.76 info@sixiemesens-ing.com	PROJET Université Grenoble Alpes NANOBO	TITRE Schéma de principe Etat des lieux - Prod. chaud Chaufferie	DOCUMENT N° 001	DATE 03/2026	ECHELLE -
						PHASE EDL

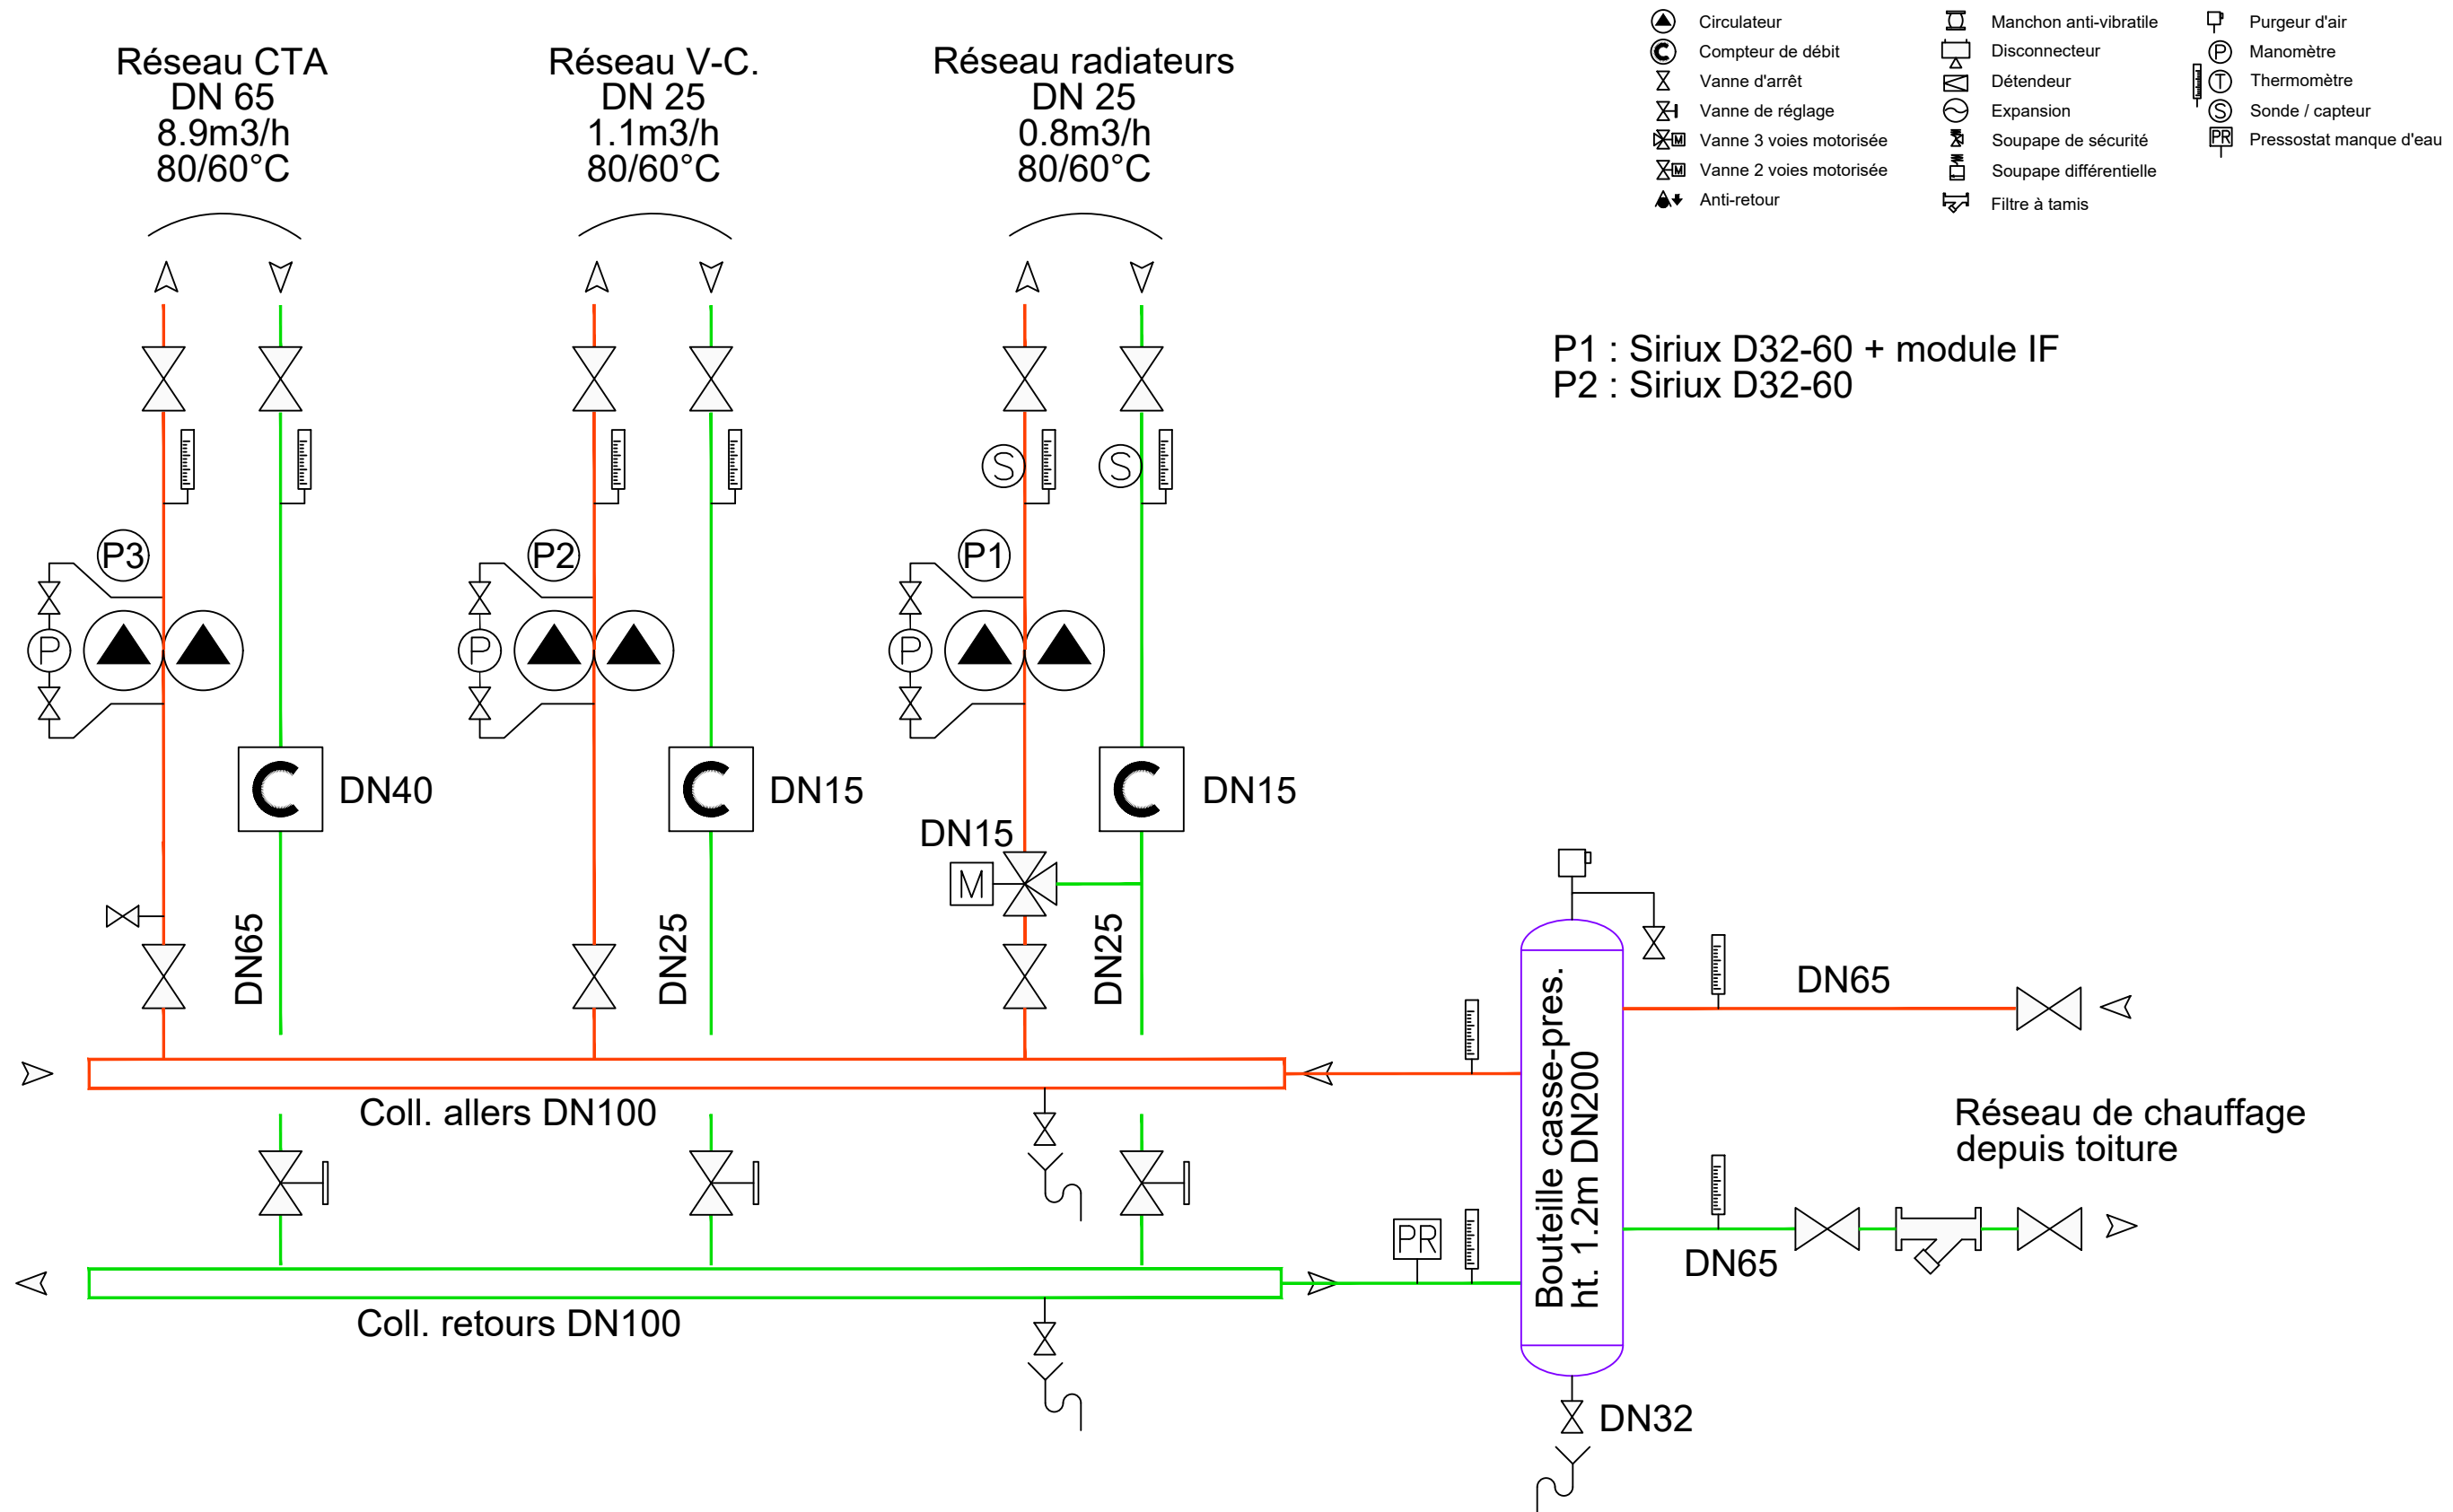

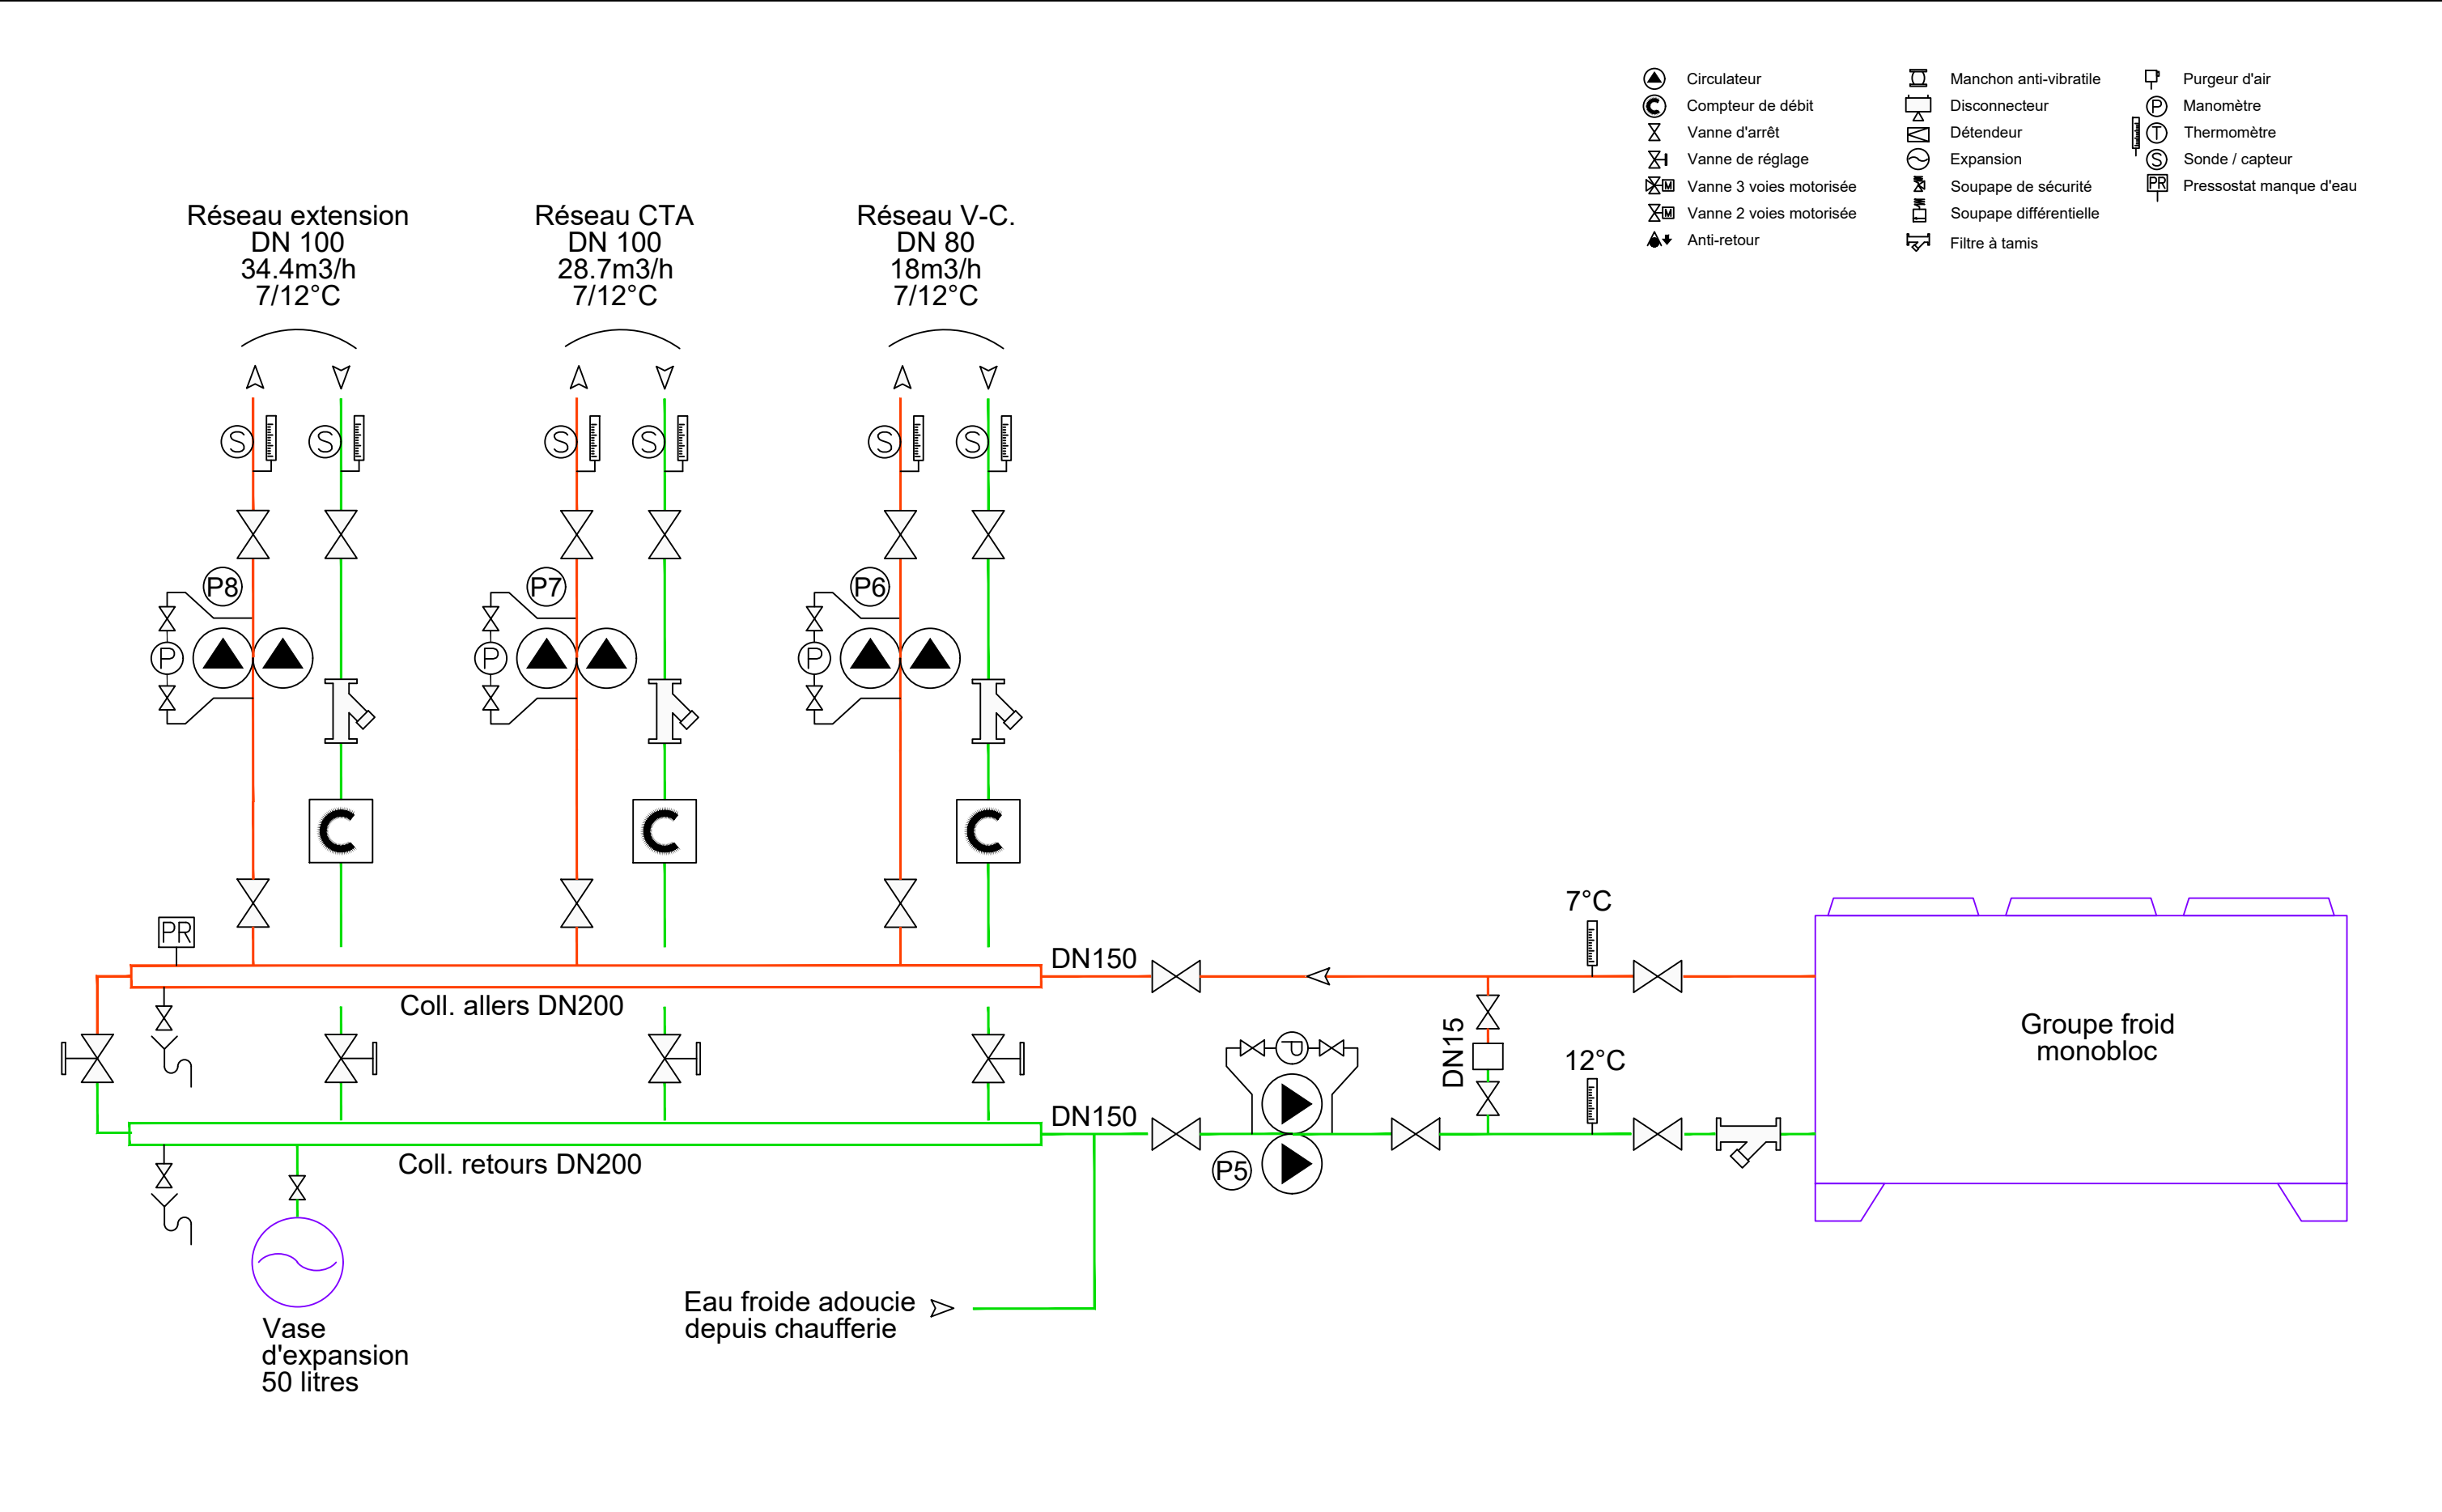

Ce schéma et les informations qu'il contient sont la propriété de Sixième Sens Ingénierie

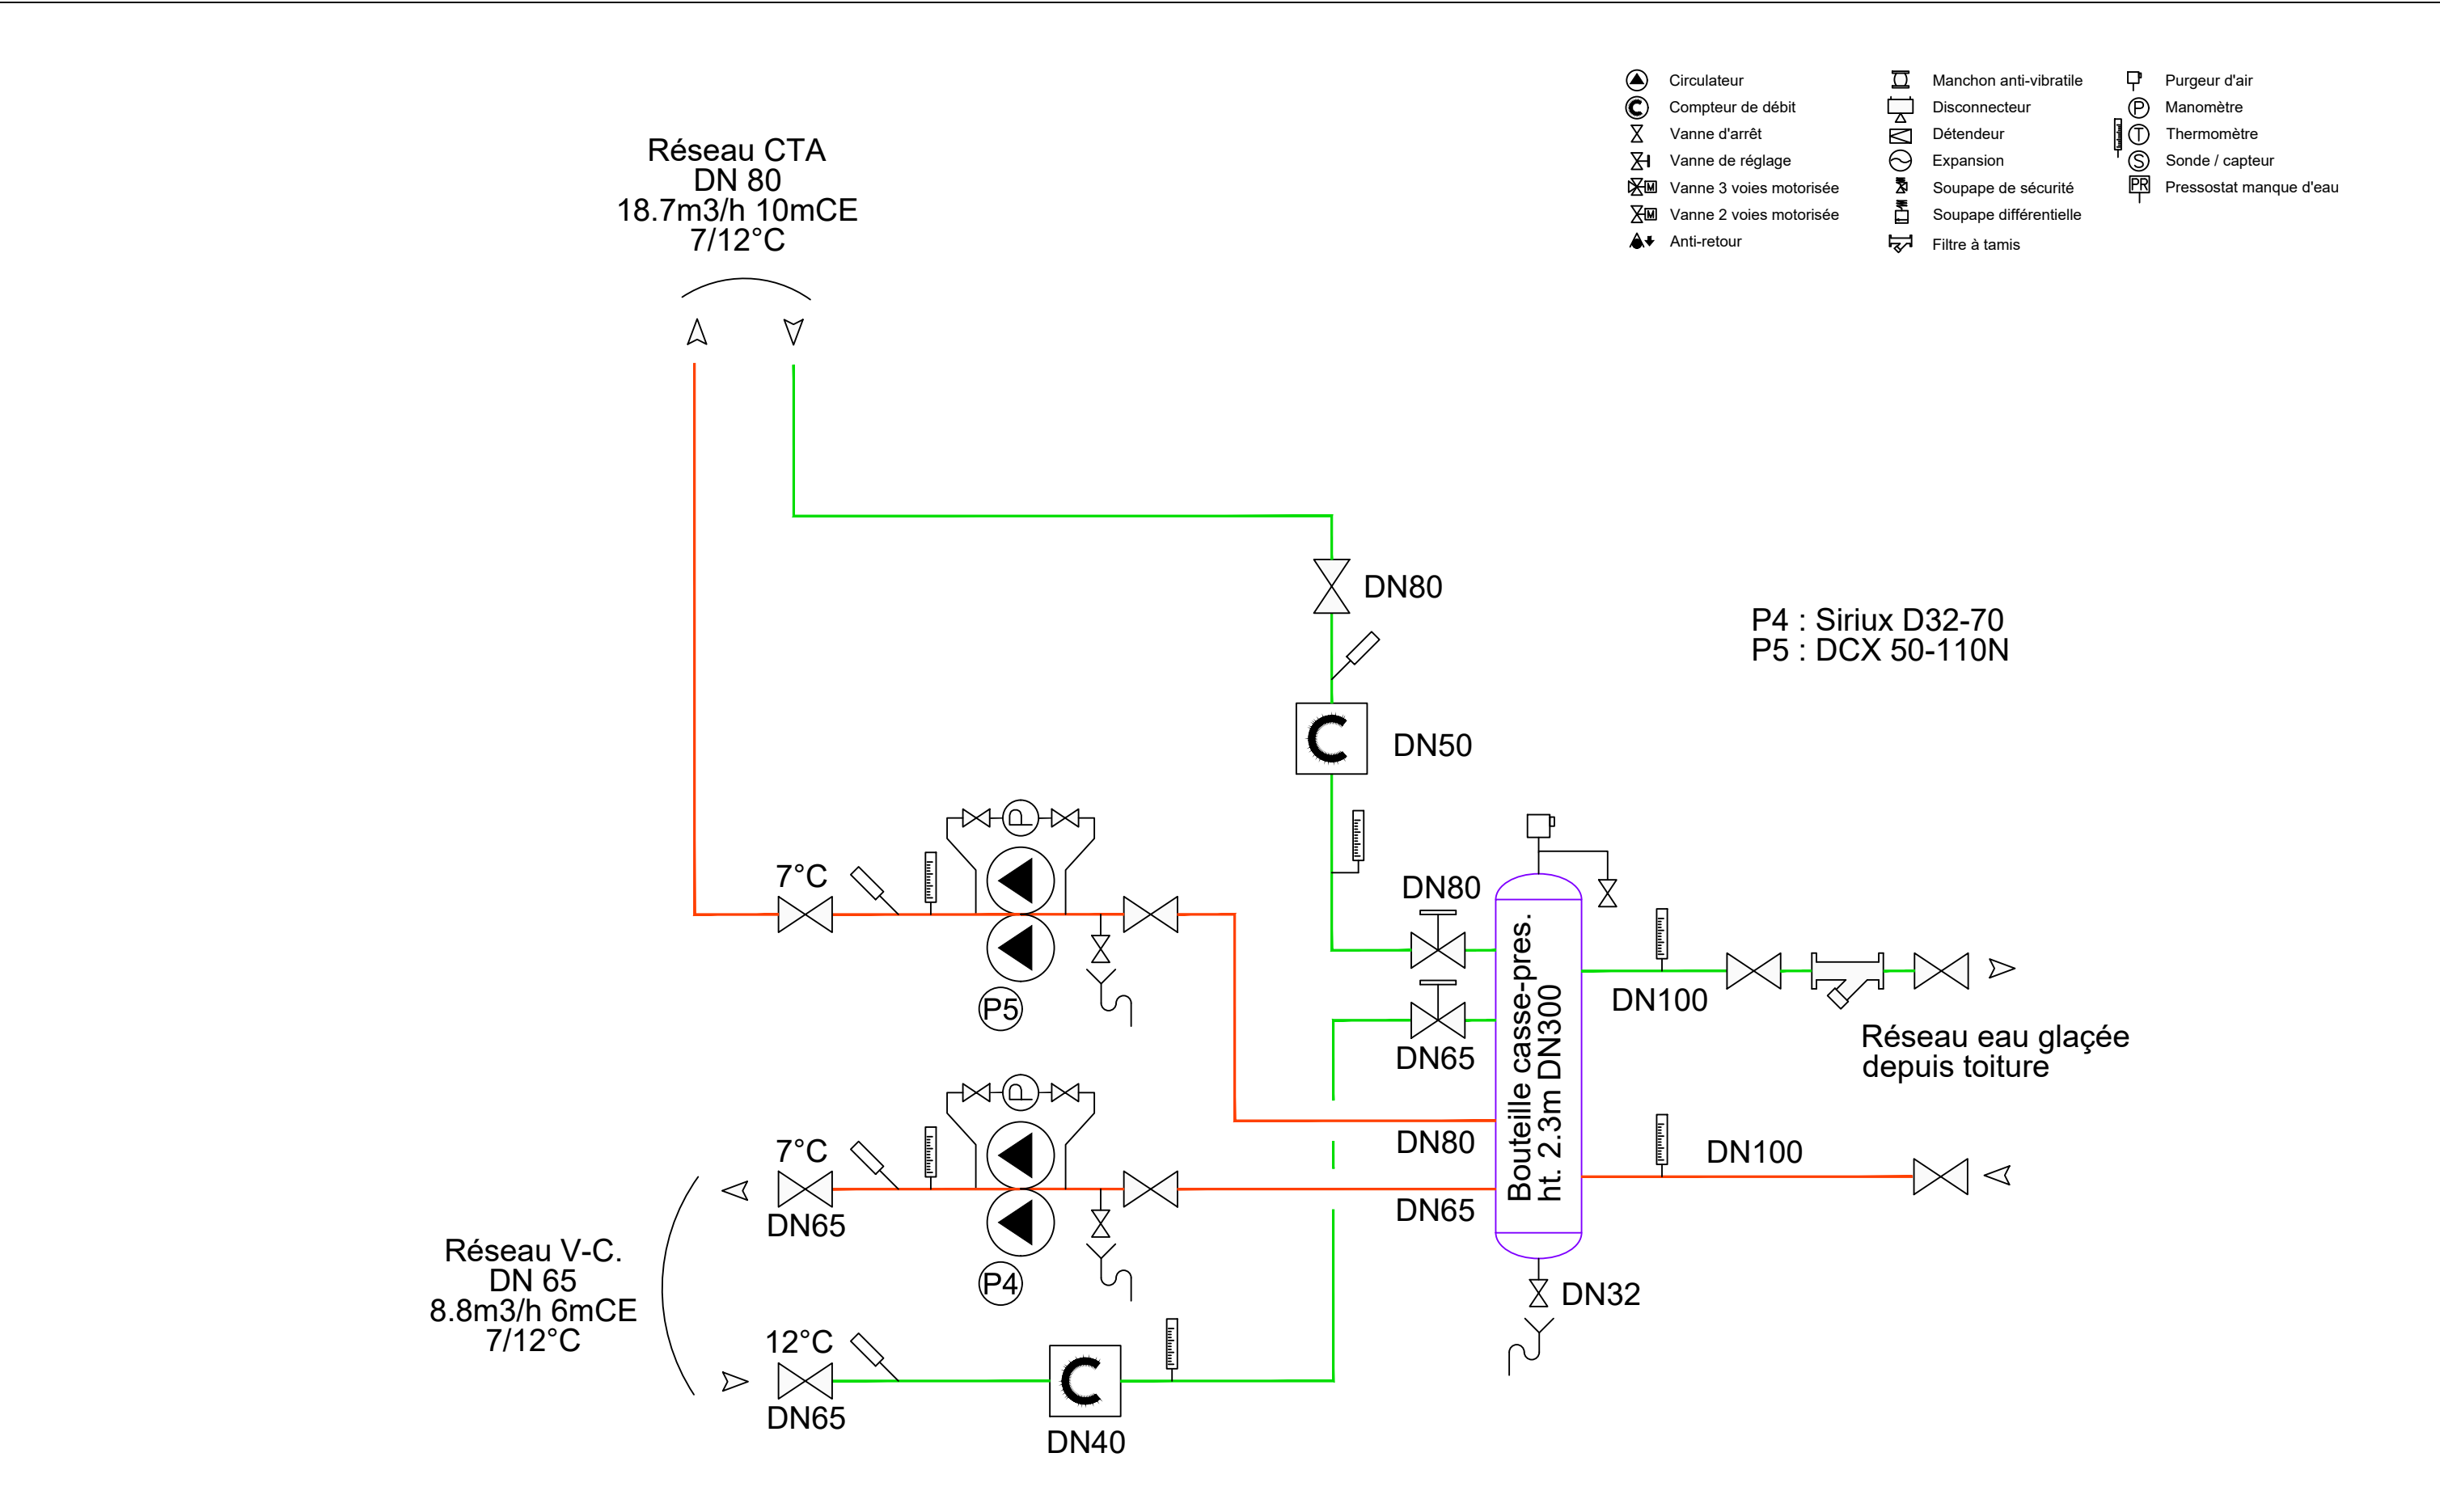

Ce schéma et les informations qu'il contient sont la propriété de Sixième Sens Ingénierie

- Circulateur

Compteur de débit

Vanne d'arrêt

Vanne de réglage

Vanne 3 voies motorisée

Vanne 2 voies motorisée

Anti-retour
- Manchon anti-vibratile

Disconnecteur

Détendeur

Expansion

Soupape de sécurité

Soupape différentielle

Filtre à tamis
- Purgeur d'air


Manomètre

Thermomètre



Sonde / capteur

Pressostat manque d'eau

Existant conservé
(hors pompes remplacées)

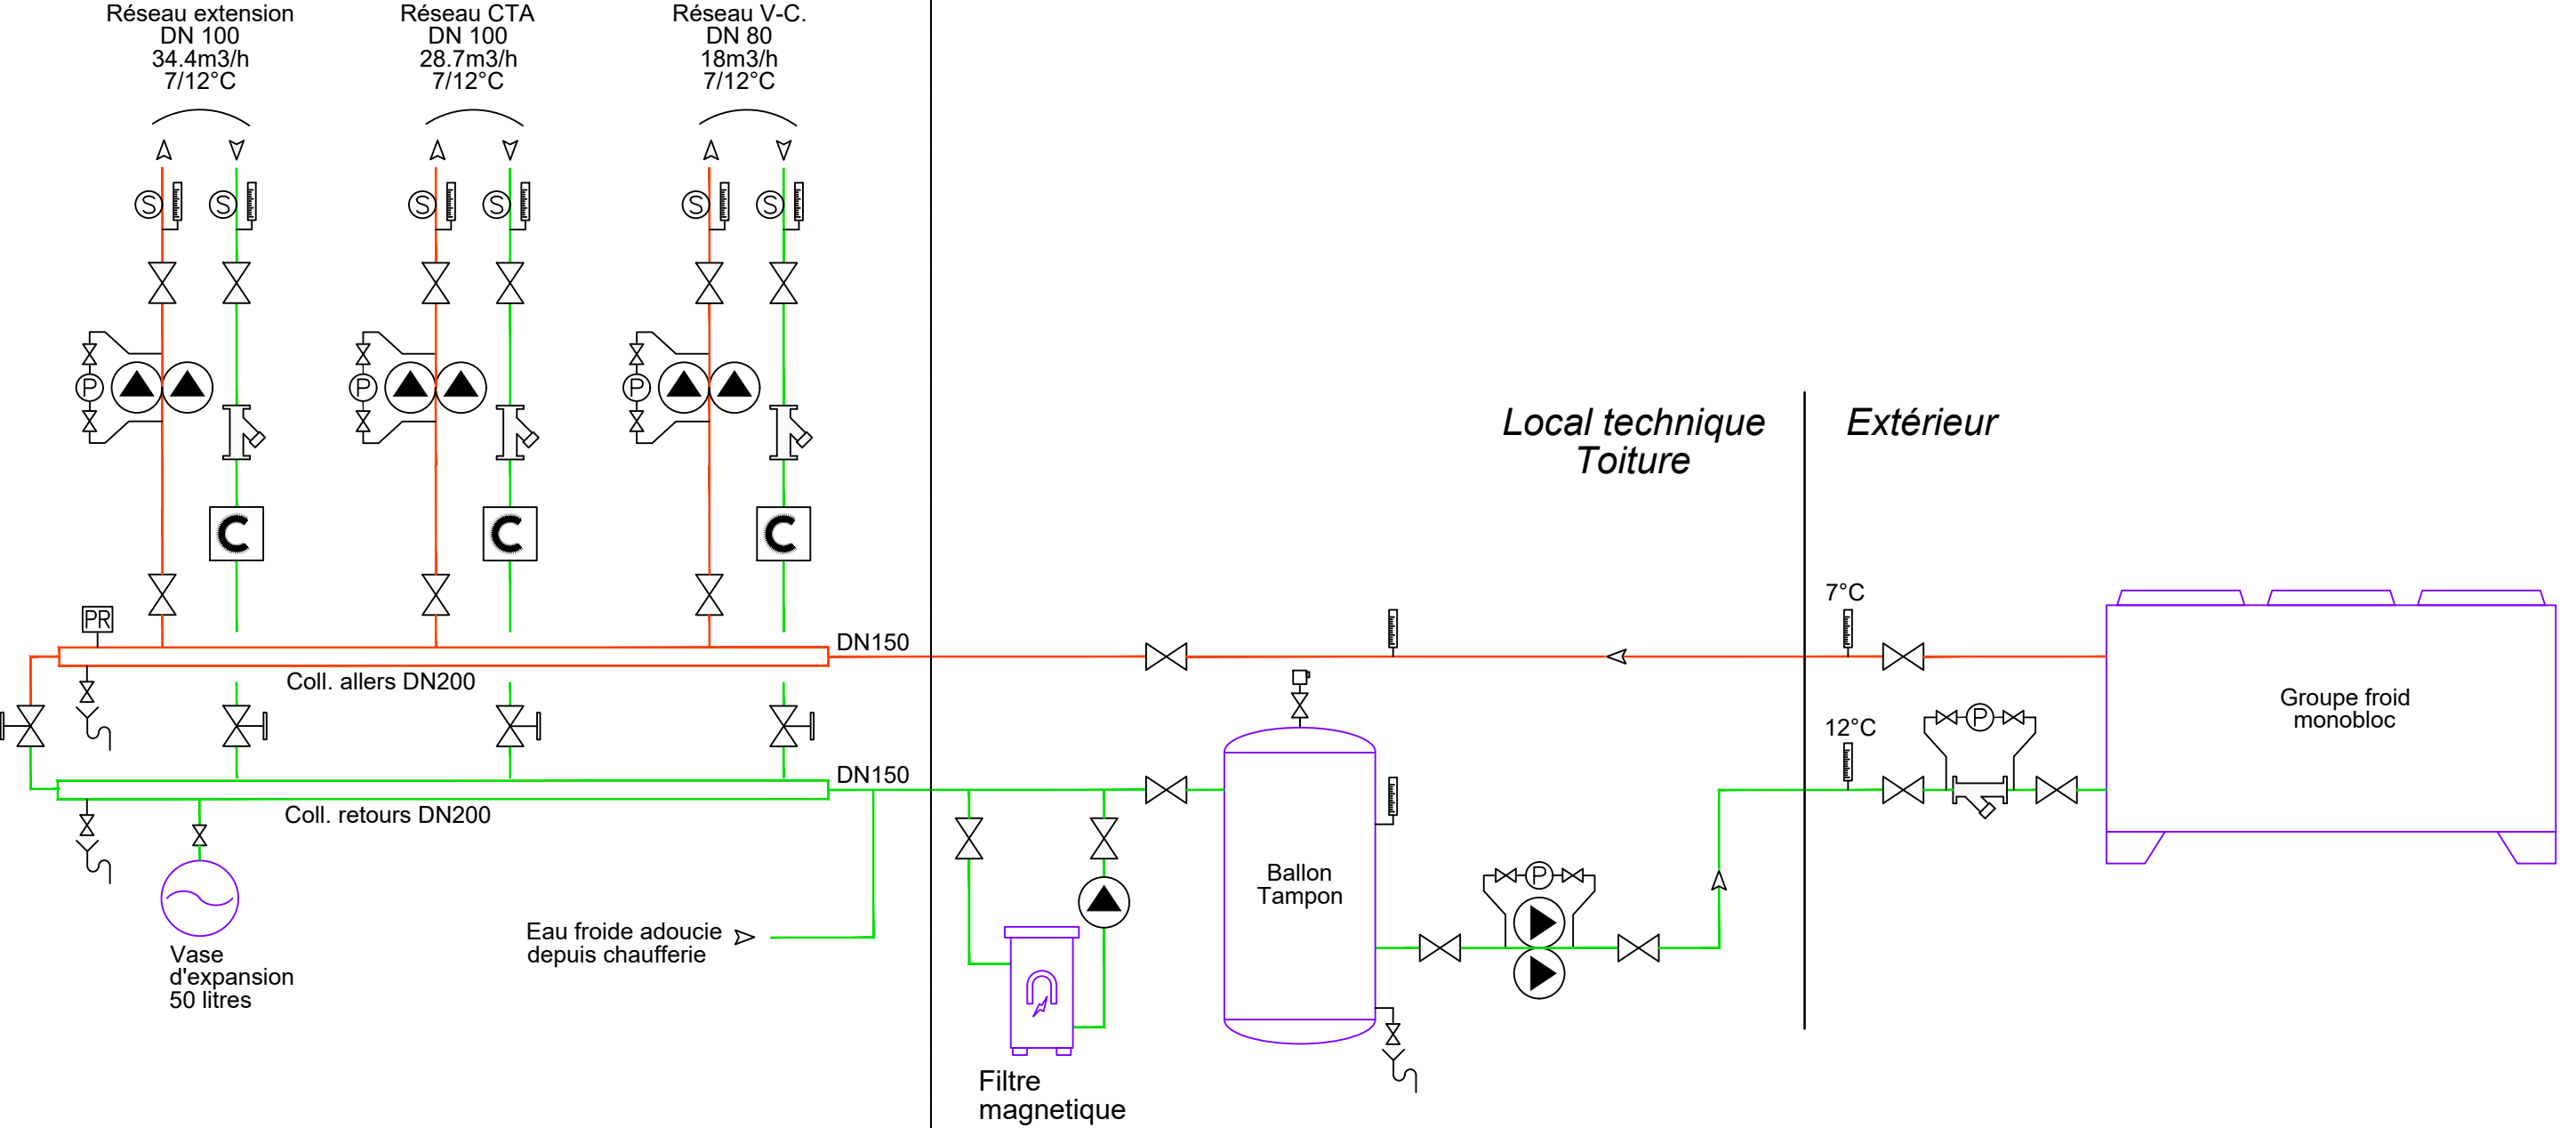

Ce schéma et les informations qu'il contient sont la propriété de Sixième Sens Ingénierie

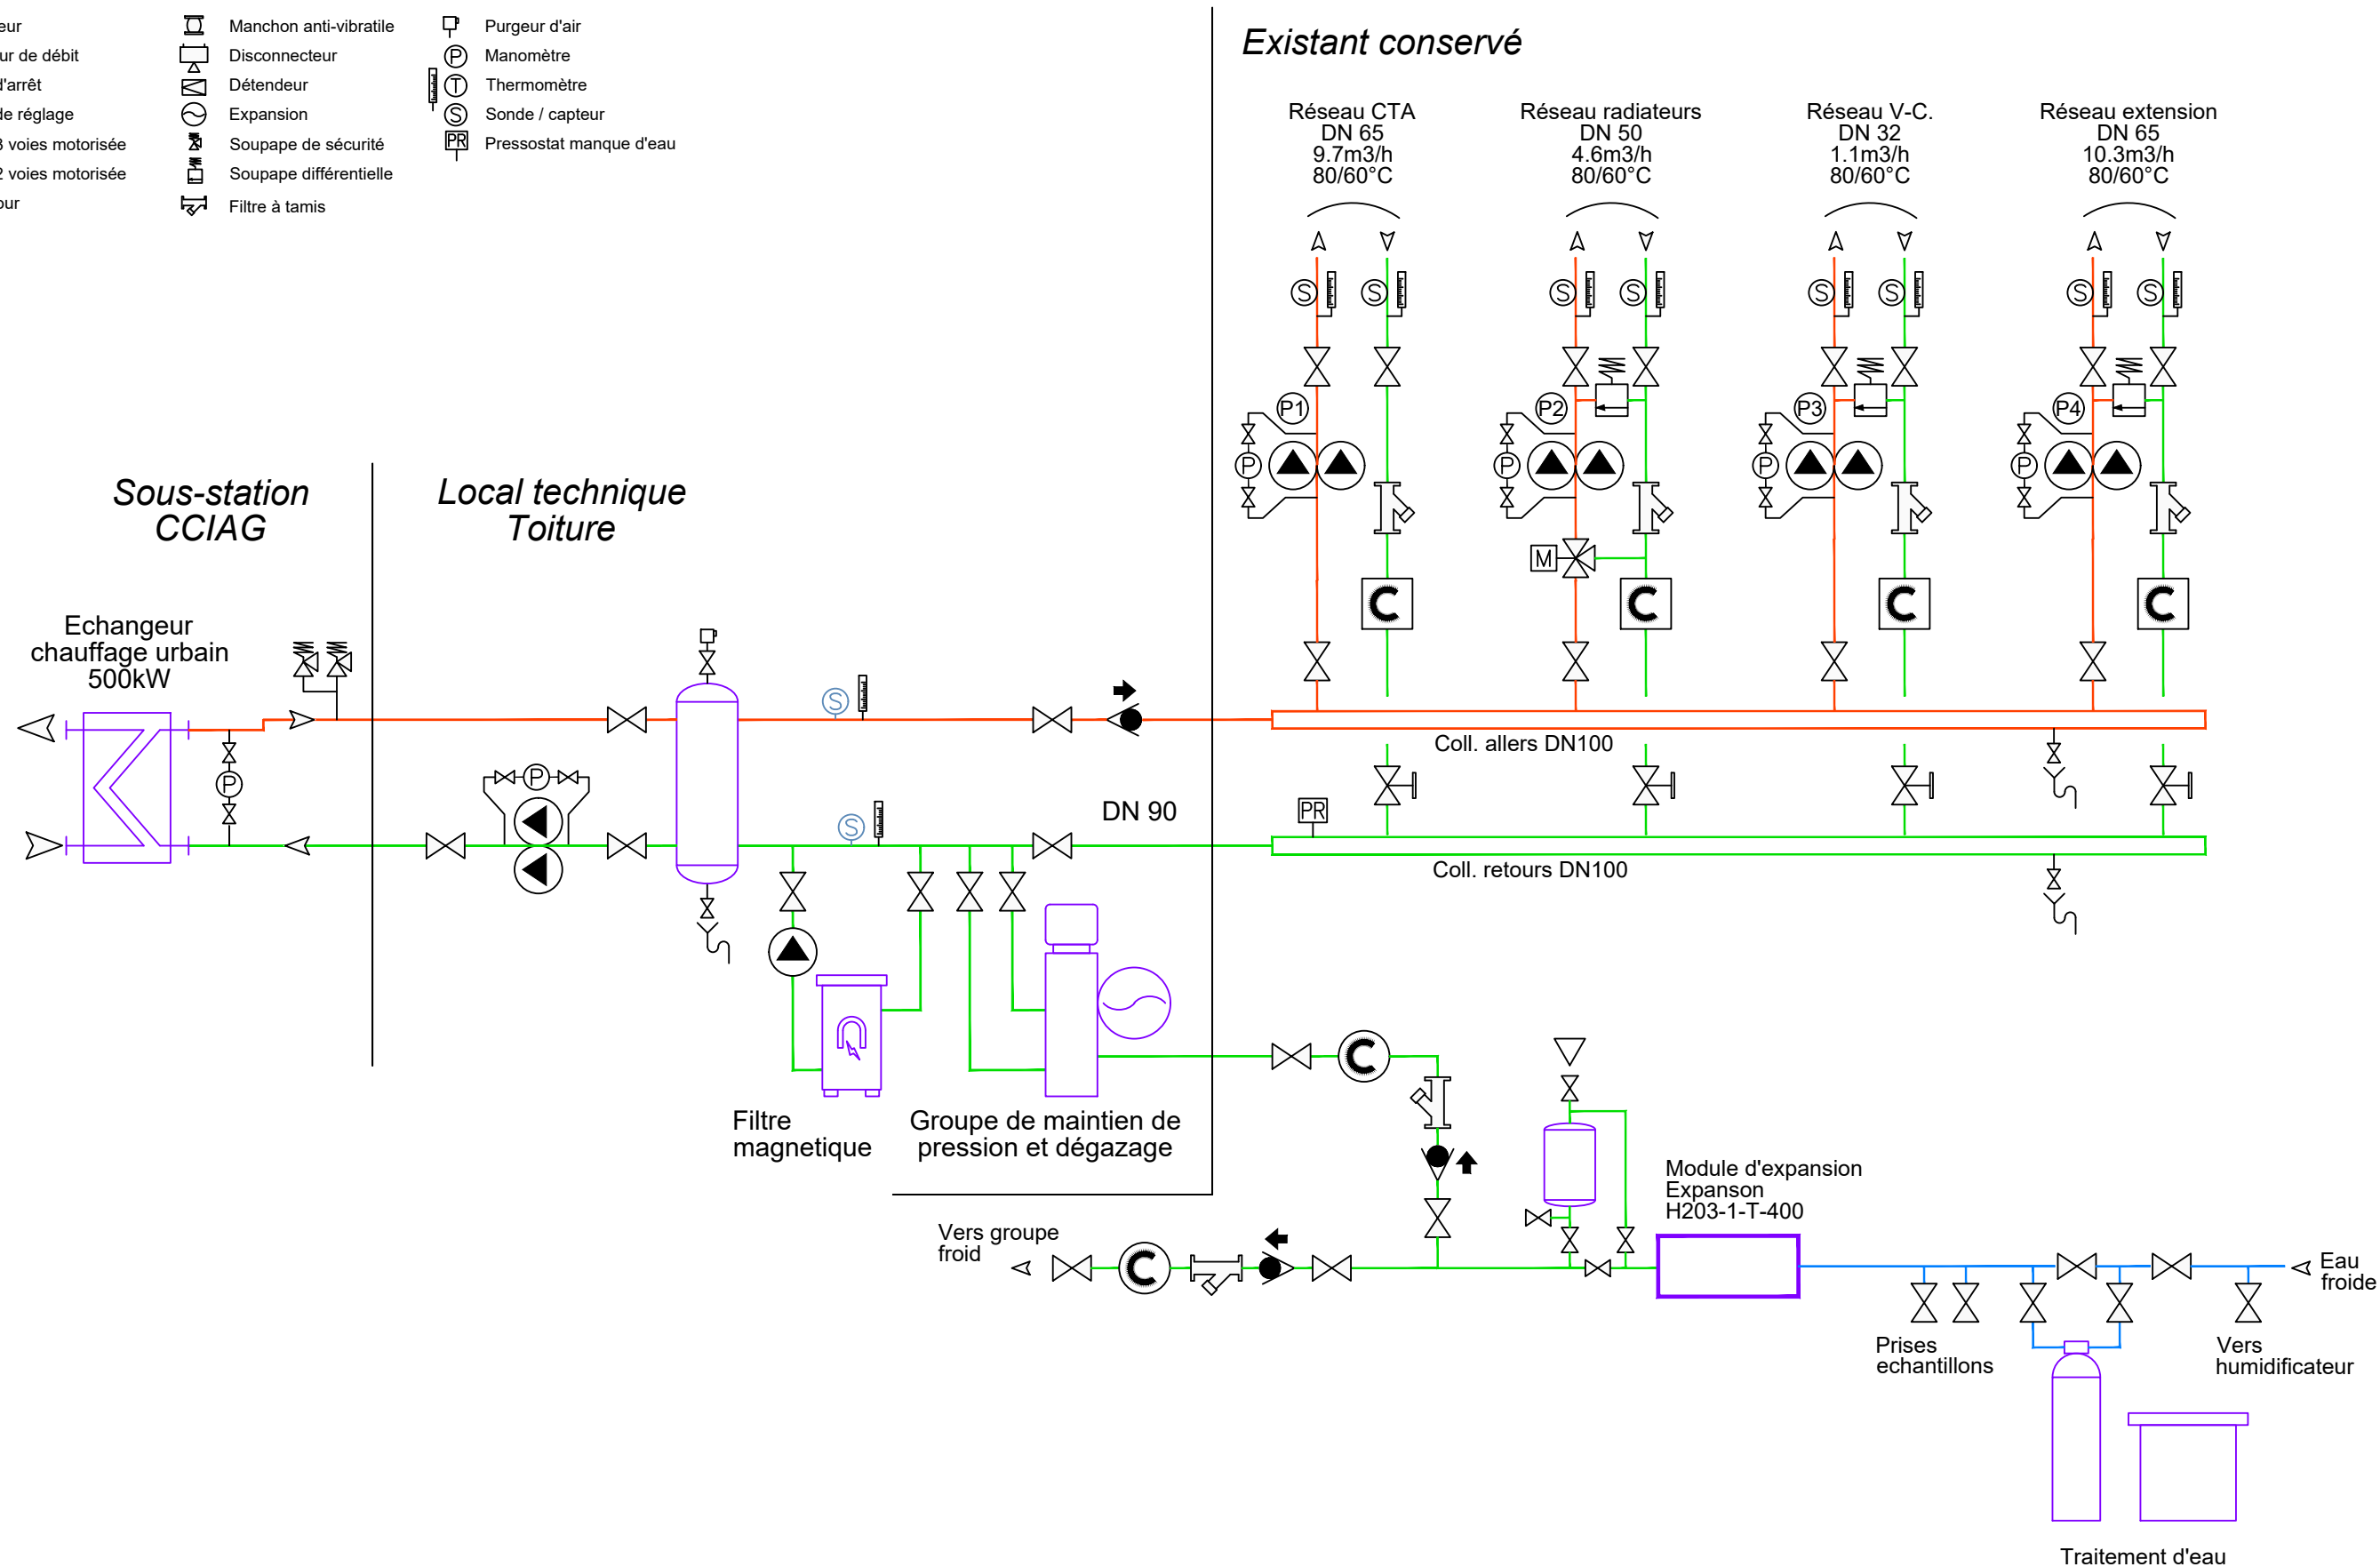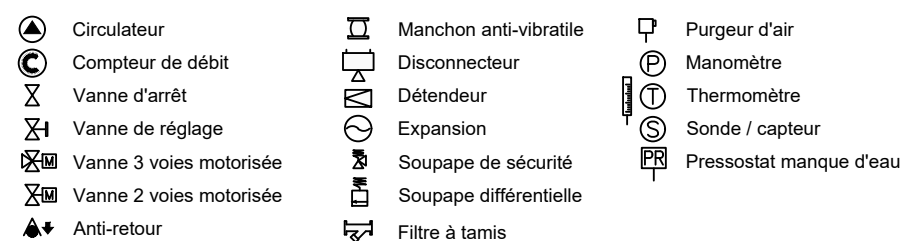

Ce schéma et les informations qu'il contient sont la propriété de Sixième Sens Ingénierie

- Circulateur

Compteur de débit

Vanne d'arrêt

Vanne de réglage

Vanne 3 voies motorisée

Vanne 2 voies motorisée

Anti-retour
- Manchon anti-vibratile

Disconnecteur

Détendeur

Expansion

Soupape de sécurité

Soupape différentielle


Filtre à tamis
- Purgeur d'air

Manomètre

Thermomètre

Sonde / capteur

Pressostat manque d'eau

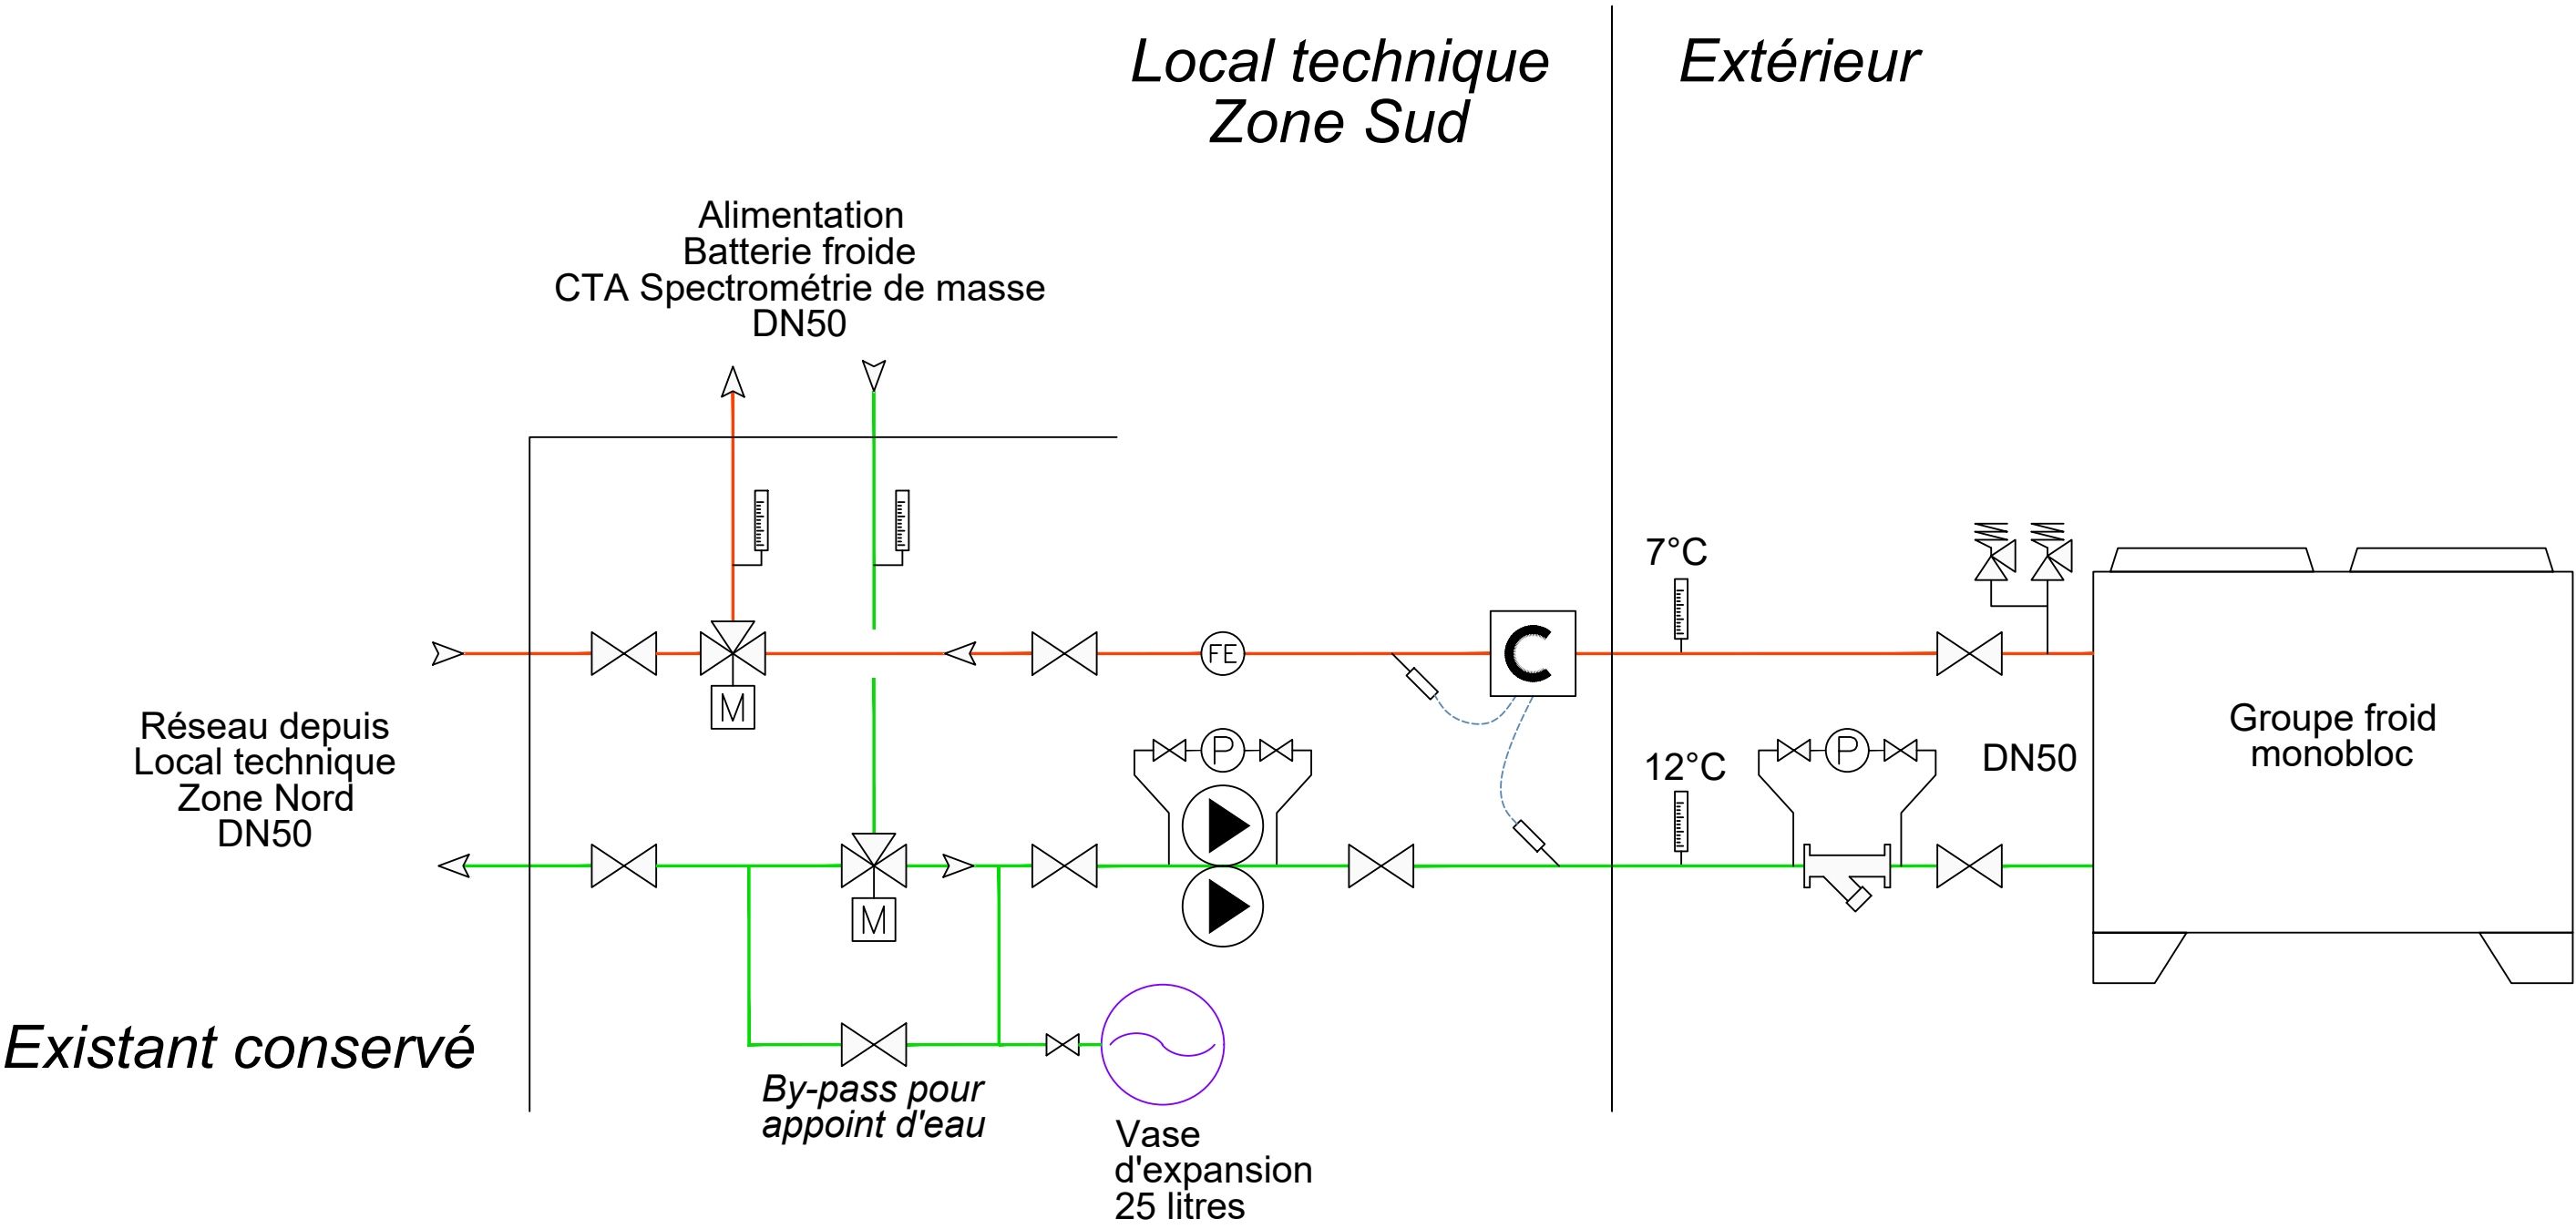

Ce schéma et les informations qu'il contient sont la propriété de Sixième Sens Ingénierie