


Système de Sécurité Incendie	
	Déclencheur manuel Nouveau
	Déclencheur manuel étanche Nouveau
	Déclencheur manuel vert
	Détecteur Optique de fumée nouveau en plénum
	Détecteur Optique de fumée nouveau en Ambiance
	Diffuseur lumineux
	Diffuseur d'alarme sonore feu (DSAF)
	Ventouse porte coupe feu
	RJ 45
	Centrale incendie
	Tableau de Report d'Exploitation
	Coffret de relayage
	Dispositif actionné de sécurité
	Dispositif adapté de commande
	Chemins de câbles
	Baie informatique

SSI EXISTANTS	
	Déclencheur manuel Ancien à conserver
	Déclencheur manuel Ancien à déposer
	Déclencheur manuel vert à conserver
	Déclencheur manuel vert à déposer
	Détecteur Optique de fumée Ancien à déposer
	Détecteur Optique de fumée Ancien à conserver
	Diffuseur d'alarme sonore feu (DSAF) à conserver
	Diffuseur d'alarme sonore feu (DSAF) à déposer
	Ventouse porte coupe feu à conserver
	Poutre de retombé 70cm
	Poutrelle de retombé 25cm
	fibralth
	TGBT


Tout ou partie de ce document est extrait de la norme NF S 92-107 du 14 juillet 1992 relative au code de la propriété intellectuelle.

## Schéma de principe

### Vue en plan

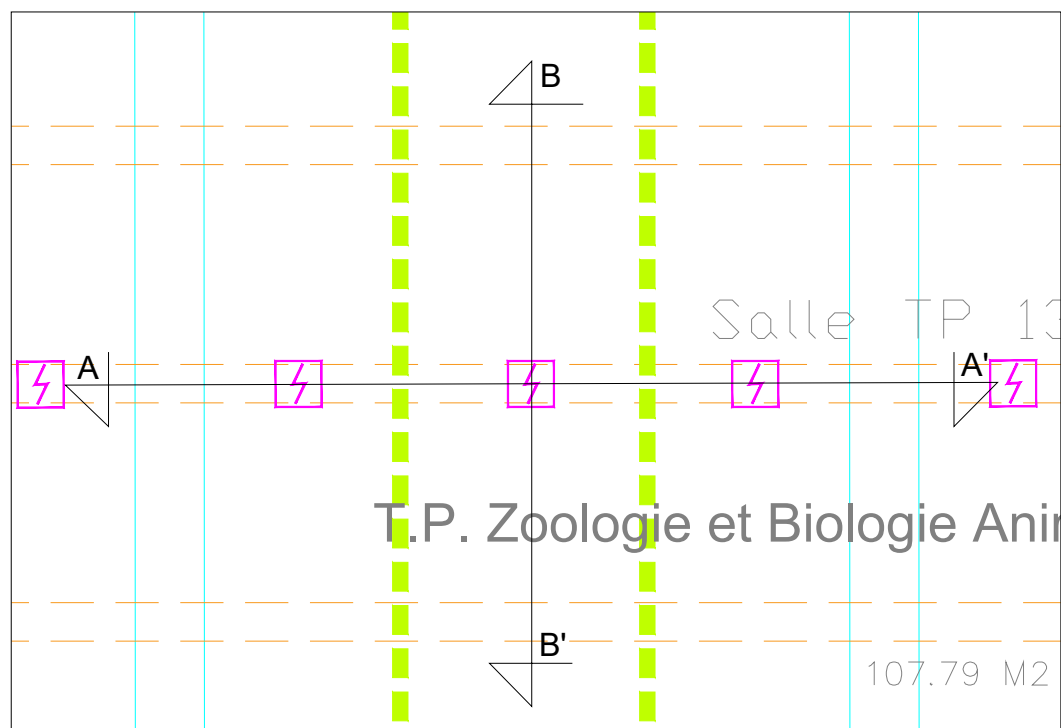

### Coupes

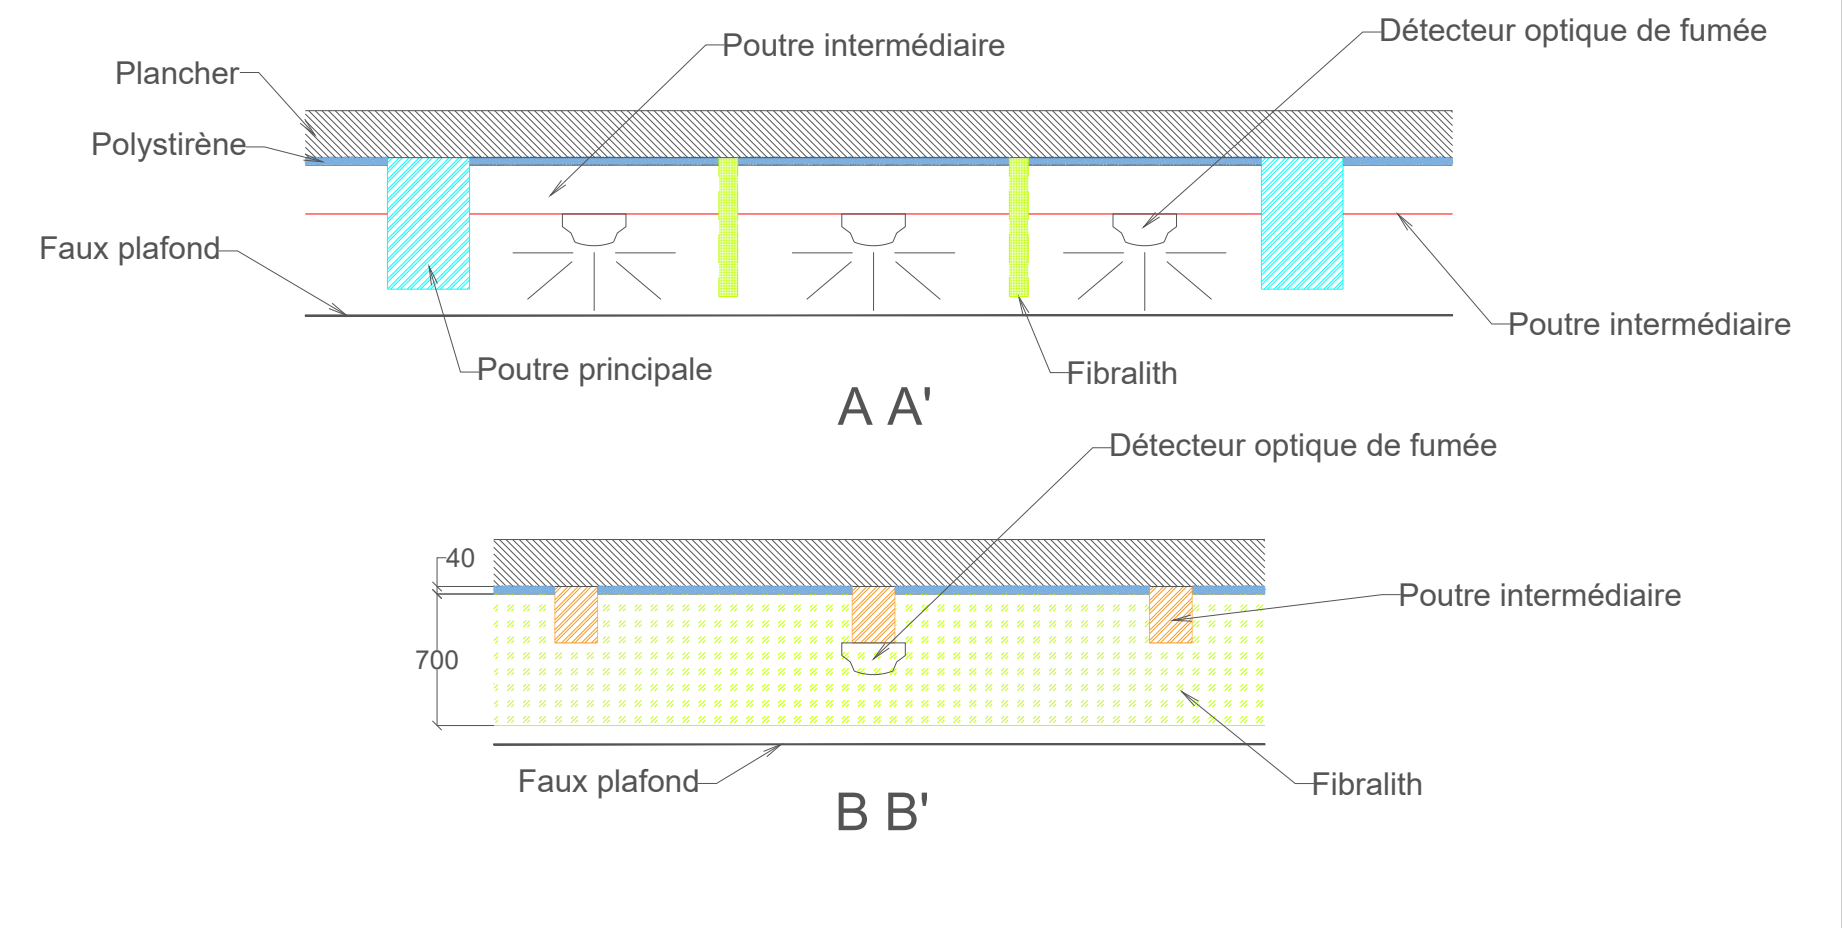

## REEMPLACEMENT SSI

AD CHANTIER

URCA MOULIN DE LA HOUSSE 30 chemin des Roulers, 51100 REIMS



## SSI PROJET BÂT 13

Document :	Description : SSI
Indice : D	Type : PLN
Echelle :	Phase : DCE
Date : 13/11/2025	Zone : RDC
Dessiné par :	N° de Plan : 21/36
Vérifier par :	