ZONE

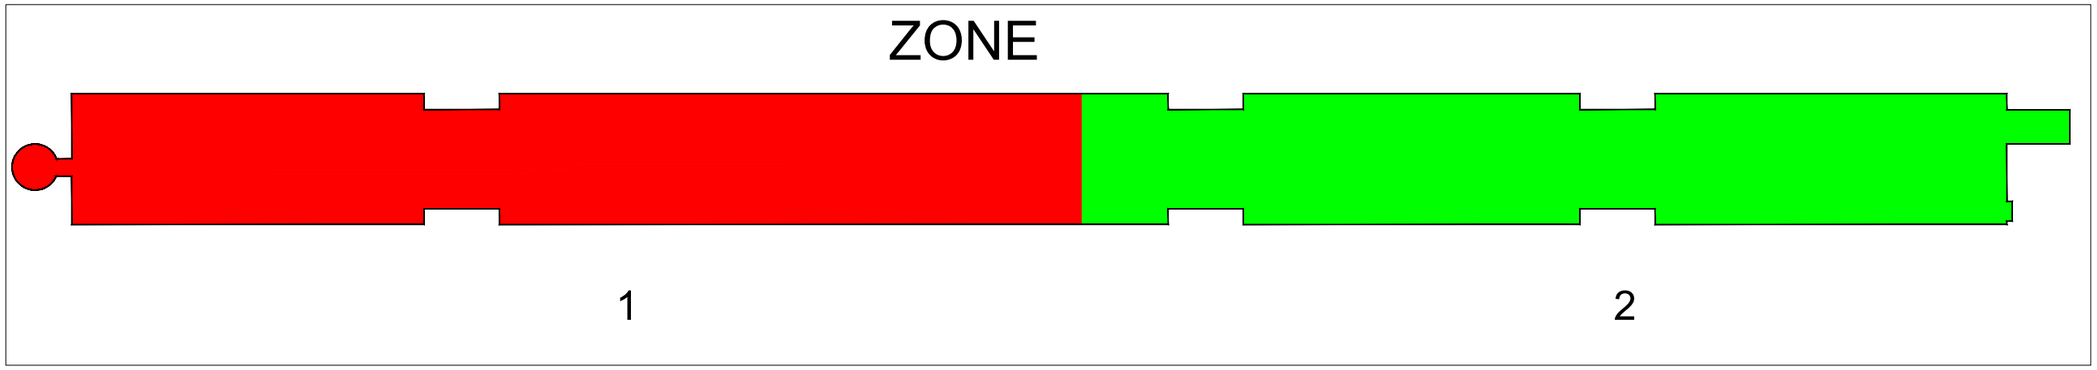

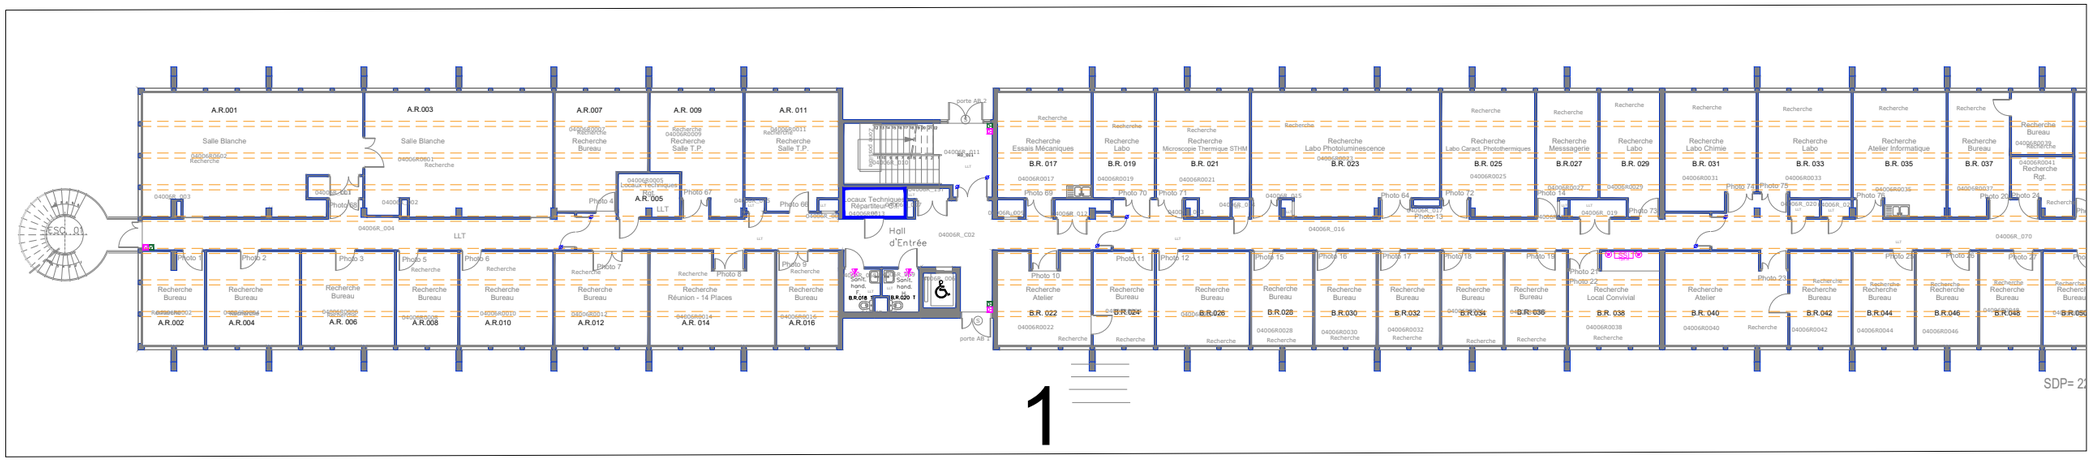

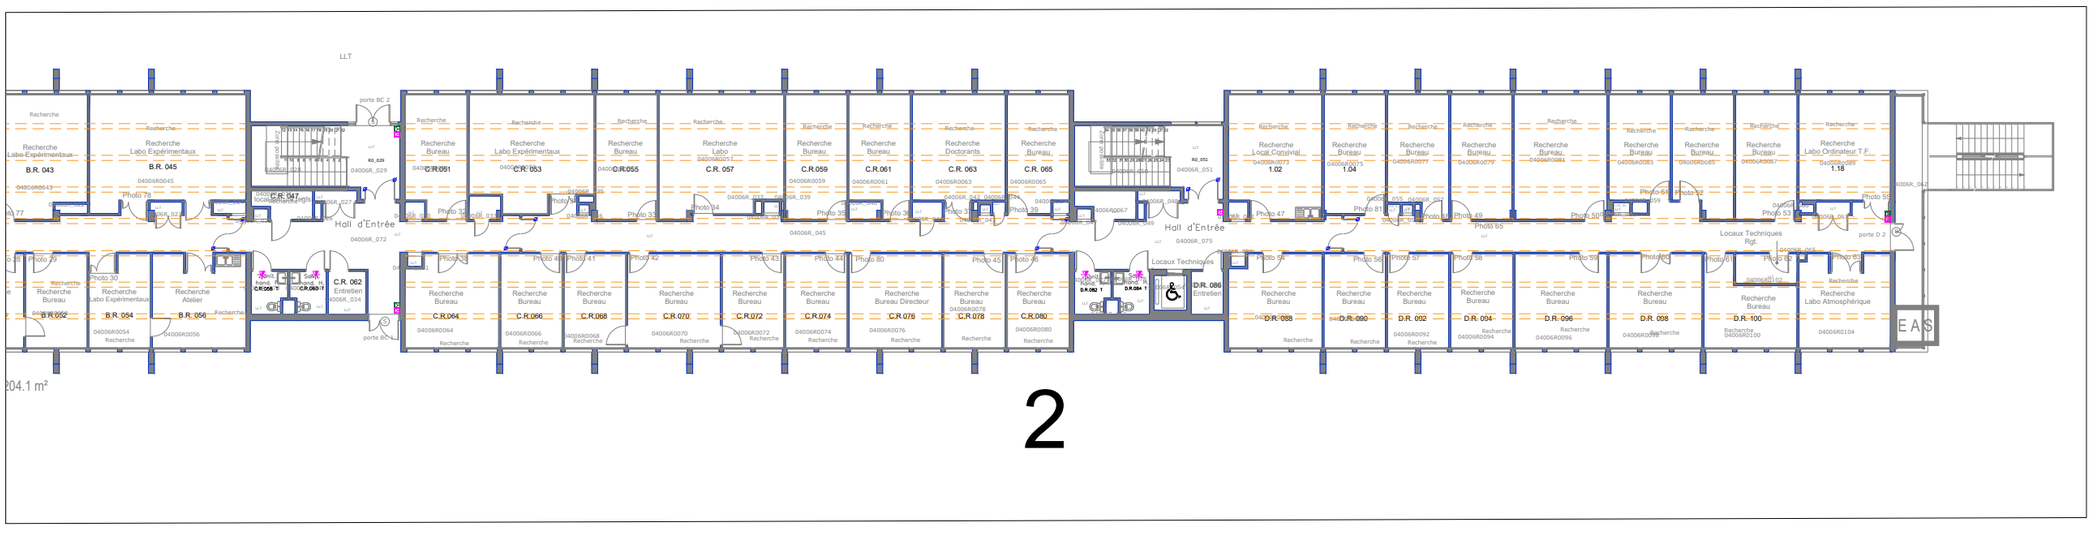

Systeme de Sécurité Incendie

	Déclencheur manuel Nouveau
	Déclencheur manuel étanche Nouveau
	Déclencheur manuel vert
	Détecteur Optique de fumée nouveau en plénum
	Détecteur Optique de fumée nouveau en Ambiance
	Diffuseur lumineux
	Diffuseur d'alarme sonore feu (DSAF)
	Ventouse porte coupe feu
	RJ 45
CSI	Centrale incendie
TRE	Tableau de Report d'Exploitation
C.R.	Coffret de relayage
	Dispositif actionné de sécurité
	Dispositif adapté de commande
	Chemins de câbles
	Baie informatique

SSI EXISTANTS

	Déclencheur manuel Ancien à conserver
	Déclencheur manuel Ancien à déposer
	Déclencheur manuel vert à conserver
	Déclencheur manuel vert à déposer
	Détecteur Optique de fumée Ancien à déposer
	Détecteur Optique de fumée Ancien à conserver
	Diffuseur d'alarme sonore feu (DSAF) à conserver
	Diffuseur d'alarme sonore feu (DSAF) à déposer
	Ventouse porte coupe feu à conserver
	Poutre de retombé 70cm
	Poutrelle de retombé 25cm
	fibralith

Toute reproduction ou utilisation de ce document est soumis à la loi n◦ 92-597 du 1◦r juillet 1992 relative au code de la propriété intellectuelle

PROJET
Maîtrise d'ouvrage
Maîtrise d'oeuvre

ESQ
APS
APD
PRO
DCE
EXE

REMPLACEMENT SSI

AD CHANTIER

URCA MOULIN DE LA HOUSSE 30 chemin des Rouliers, 51100 REIMS

UNIVERSITÉ DE REIMS CHAMPAGNE-ARDENNE

BÂT 6 RDC

Document :	Description : SSI
Indice : D	Type : PLN
Echelle :	Phase : DCE
Date : 13/11/2025	Zone : RDC
Dessiné par :	N° de Plan : 07/36
Vérifier par :	