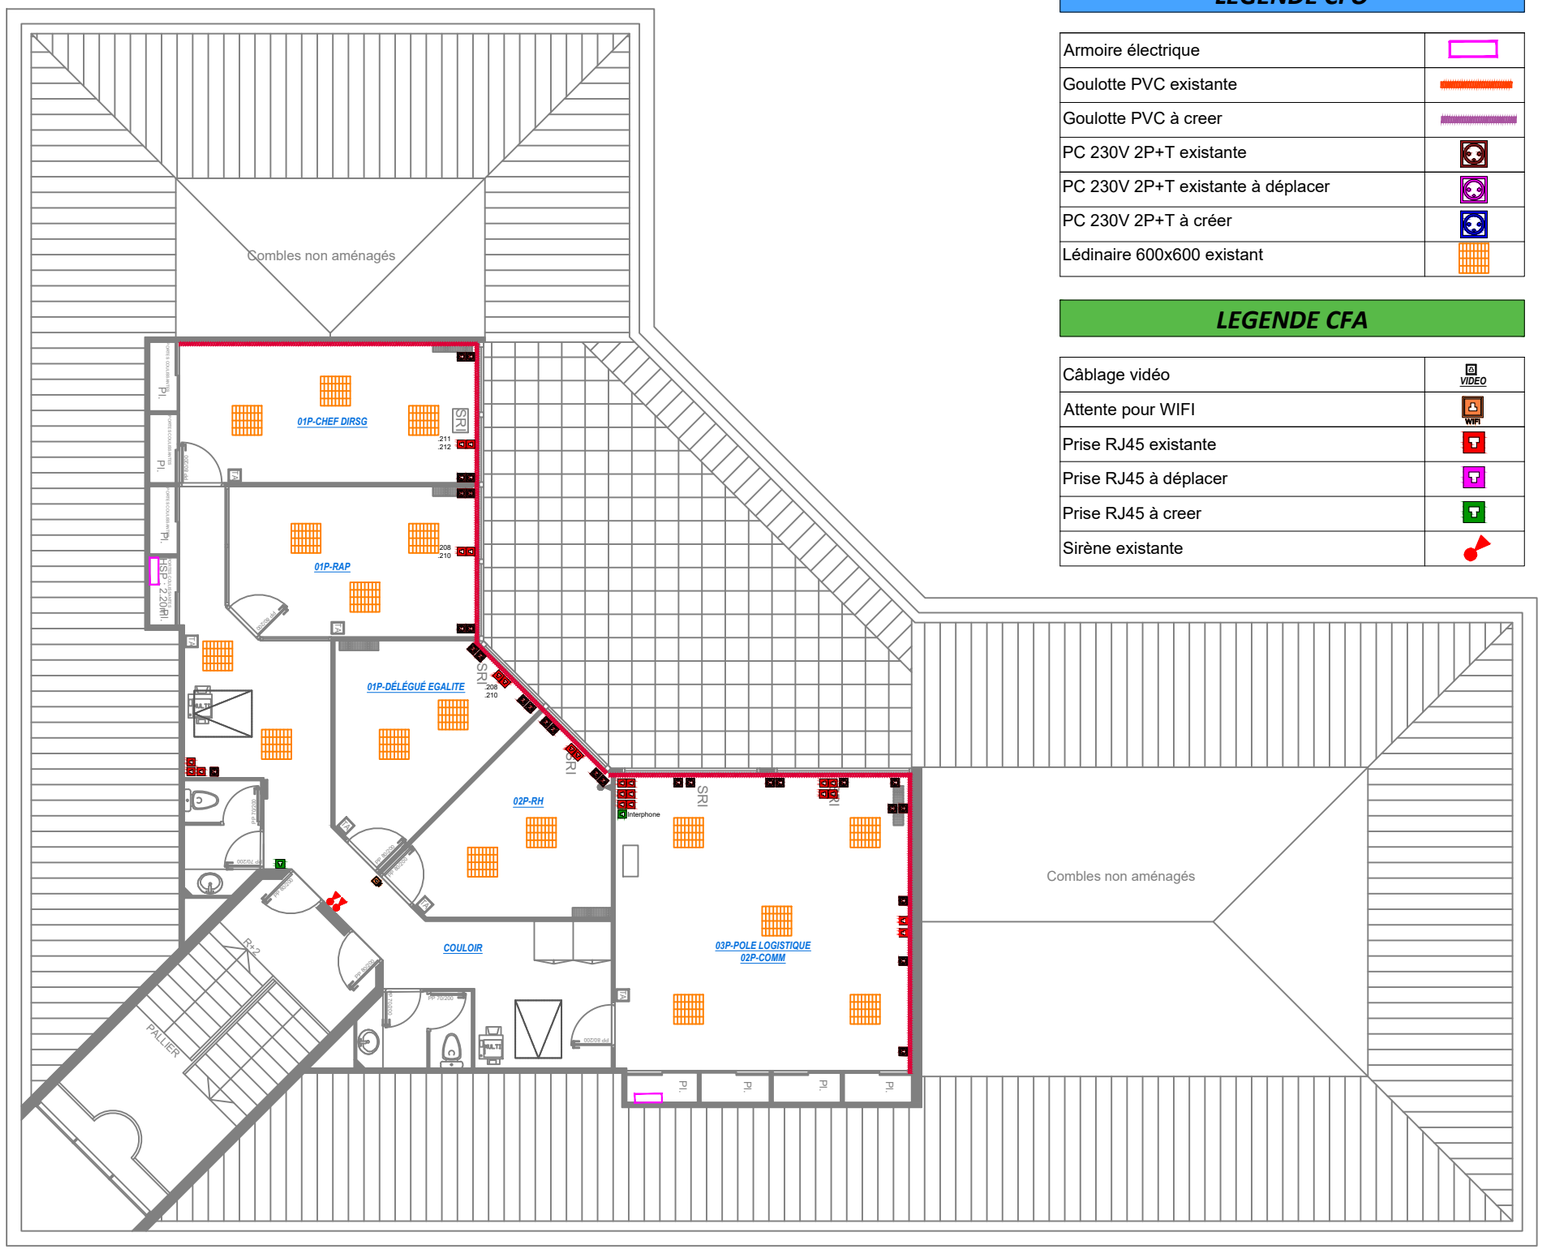

LEGENDE CFO

Armoire électrique	
Goulotte PVC existante	
Goulotte PVC à creer	
PC 230V 2P+T existante	
PC 230V 2P+T existante à déplacer	
PC 230V 2P+T à créer	
Lédinaire 600x600 existant	

LEGENDE CFA

Câblage vidéo	VIDEO
Attente pour WIFI	WIFI
Prise RJ45 existante	
Prise RJ45 à déplacer	
Prise RJ45 à creer	
Sirène existante	

NOTA: Toutes les côtes sont données à titre indicatif et seront à vérifier par les entreprises sur site.

Maître d'ouvrage:
MINISTÈRE DE LA JUSTICE
DEPARTEMENT IMMOBILIER
4, rue Léon Mauris
21000 DIJON

Architecte:
ARCHIDUCS
10, rue Courtépée
21000 DIJON

Maître d'oeuvre:
B27-AI
"LES BUREAUX DE CHURCHILL"
2, RUE RENE CHAR - BP 66 606
21066 DIJON CEDEX
Tél. : +33 (0)3 80 53 95 95

11 RUE RENÉ CHAR - 21000 DIJON

DÉMÉNAGEMENT DIRSG

PLAN CFA-CF0 - R+2 | N°AFFAIRE : ING 00 00 0000

Dessiné par : A. CHATOT | Vérifié par : A. CHATOT | ECH. : 1/125 | DATE : 17/02/26

Projet	Ss projet	Phase	Emetteur	Lot	Niveau	Zone	Type Doc	PLAN N°	Indice
PROJ	XXX	PHA	B27						0