


Indice	Date	Modifications
0		Relevé original de ERGOS
A	14/09/17	Dessin des cloisons intérieurs + charte
B		
C		
D		
E		
F		
G		
H		
I		

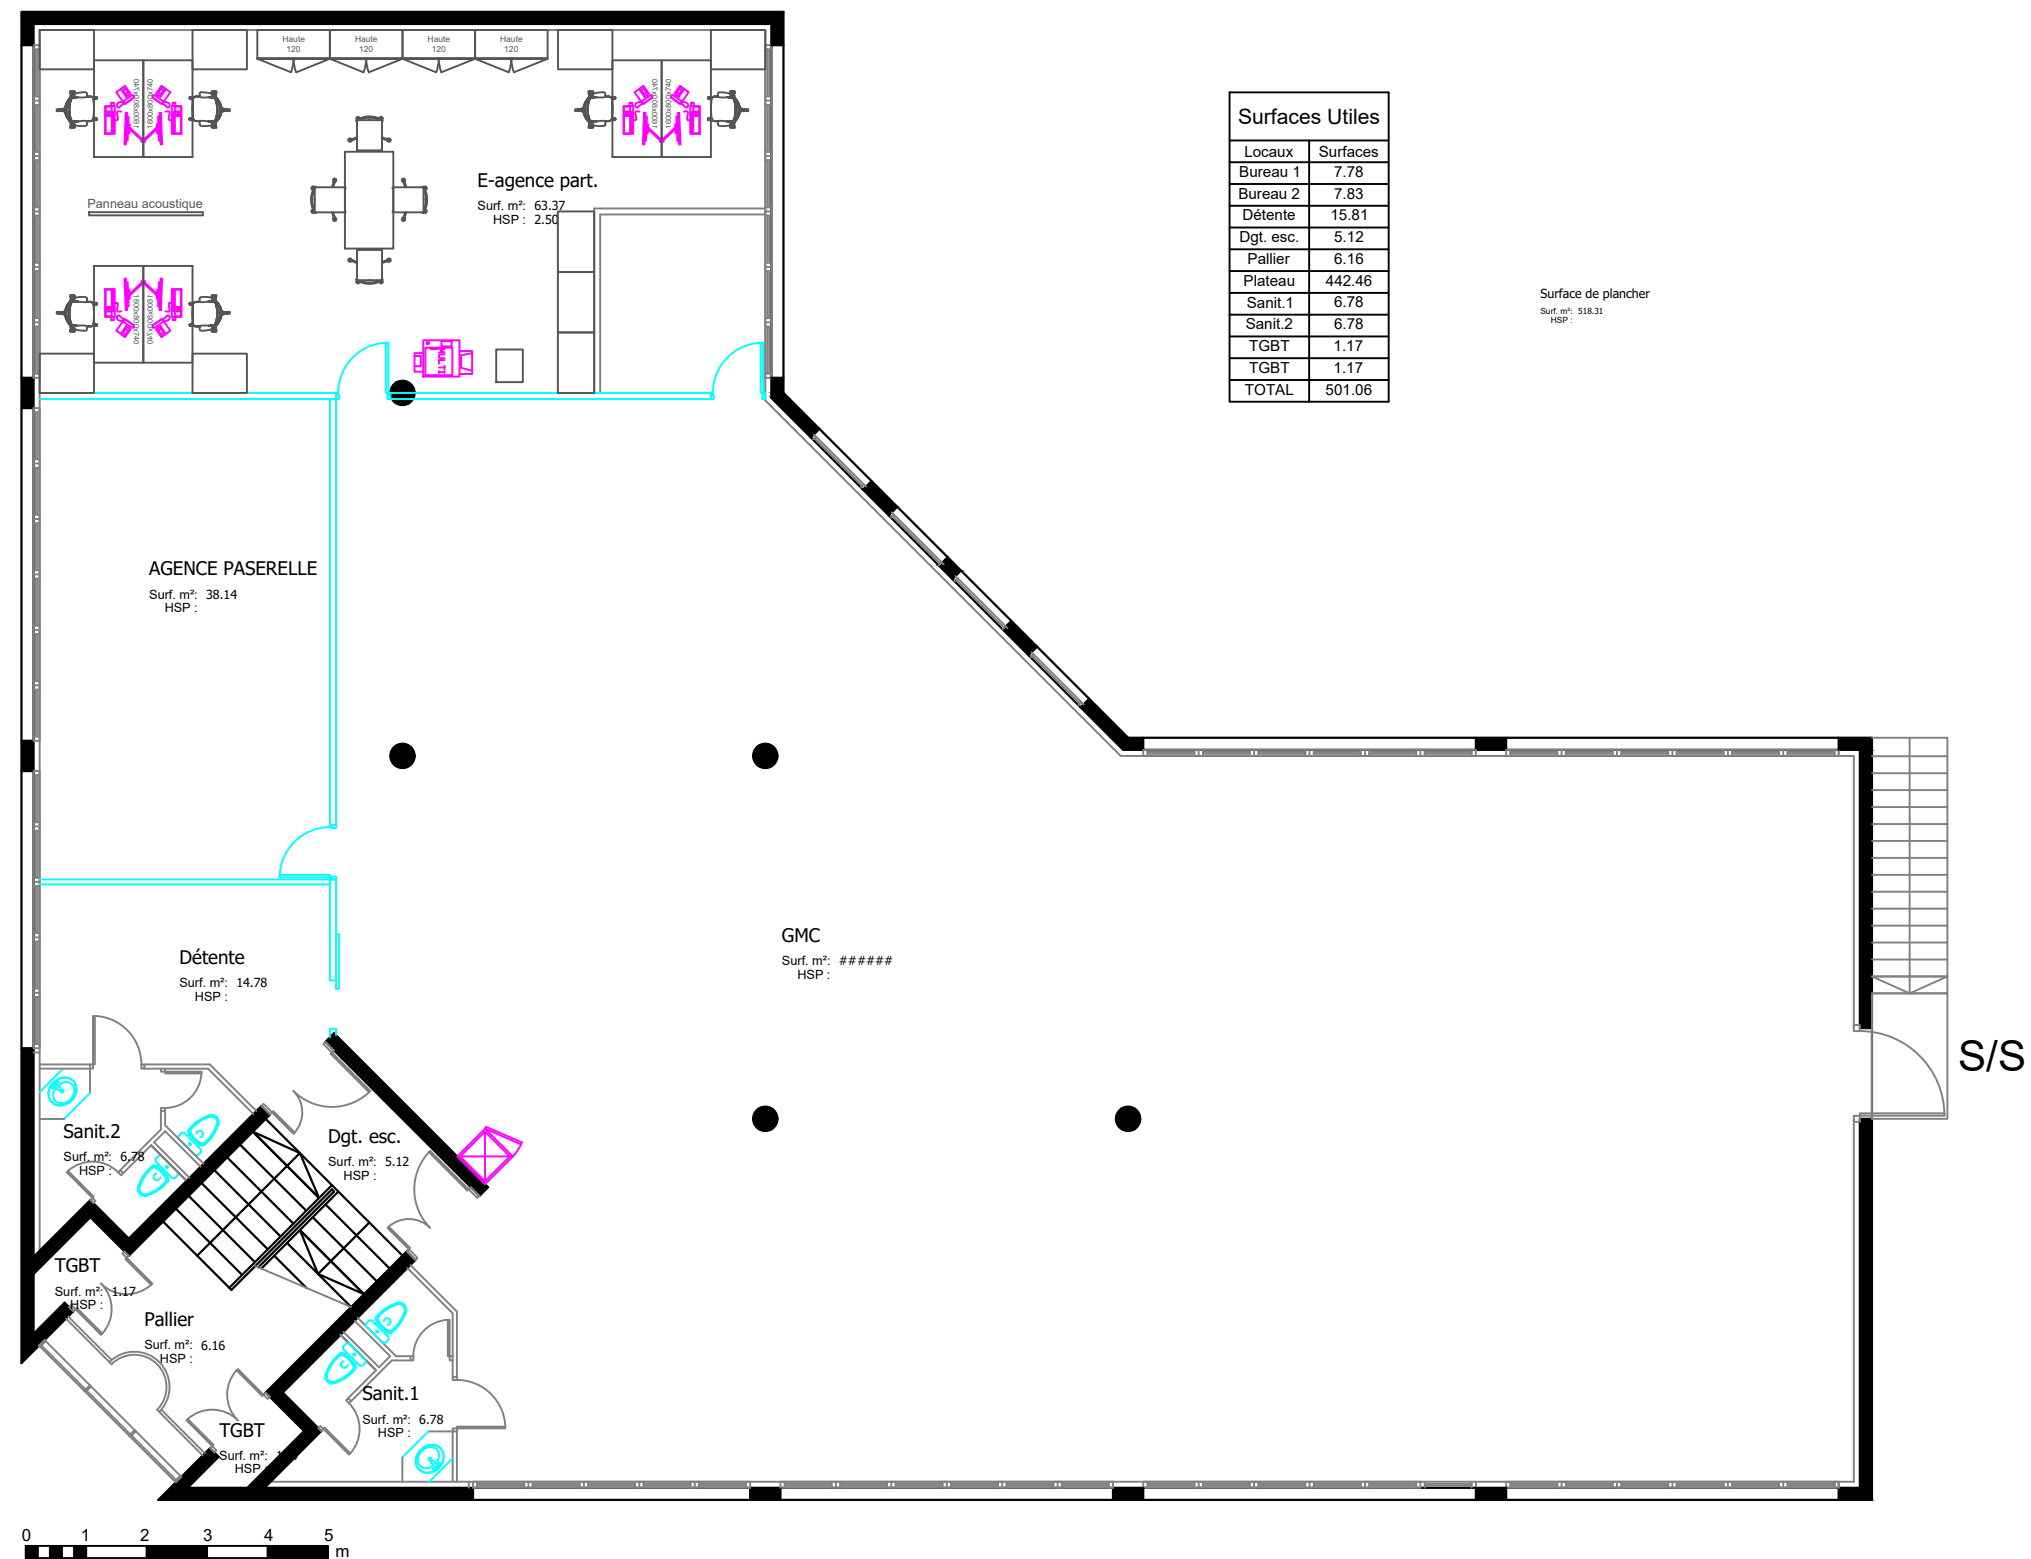

CAISSE D'EPARGNE	
DIJON MULTICANAL	
11B rue René Char 21000 DIJON	
A	
REZ DE CHAUSSEE	
EXISTANT	
Code site	10990
Lot	
Phasage	
Emetteur	
Auteur	Gil MALBESIN
Contrôle	
Echelle	1/125
Cotes en	m
Date	14/09/2017
Fichier dwg	
Numéro PLAN	01
Version	



Indice	Date	Modifications
0		Relevé original de ERGOS
A	14/09/17	Dessin des cloisons intérieurs + charte
B		
C		
D		
E		
F		
G		
H		
I		



CAISSE D'EPARGNE

DIJON MULTICANAL

11B rue René Char  
21000 DIJON

A


ETAGE 1


EXISTANT

Code site	10990
Lot	
Phasage	
Emetteur	
Auteur	Gil MALBESIN
Contrôle	
Echelle	1/125
Cotes en	m
Date	14/09/2017
Fichier dwg	

Numéro PLAN 02

Version

 

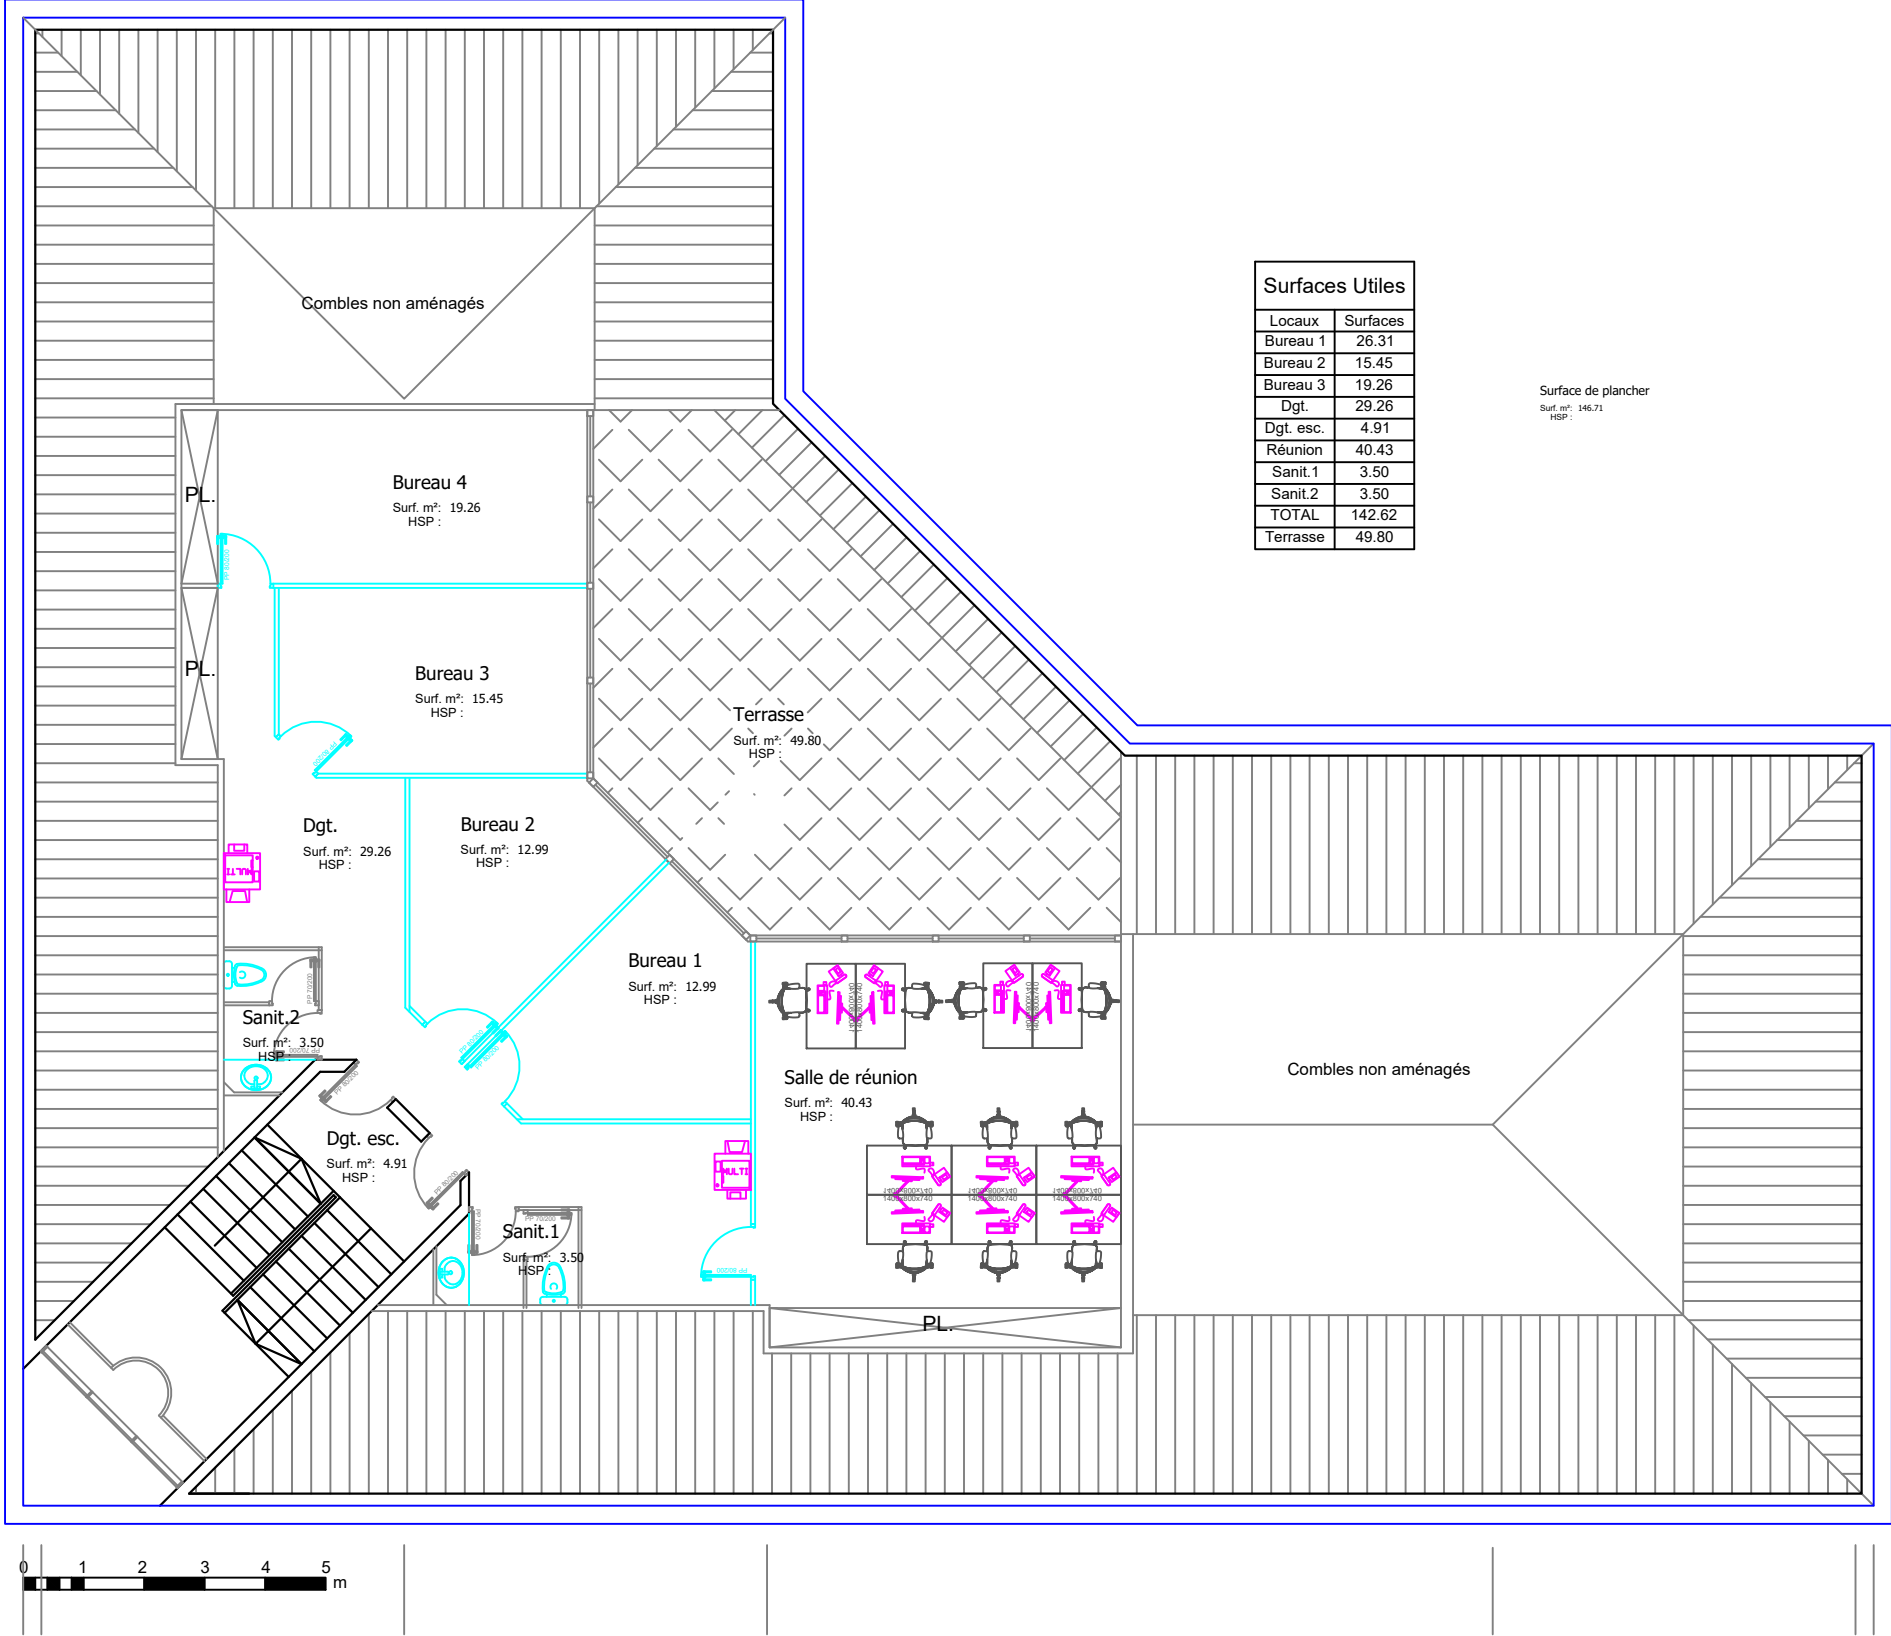

Indice	Date	Modifications
0		Relevé original de ERGOS
A	14/09/17	Dessin des cloisons intérieurs + charte
B		
C		
D		
E		
F		
G		
H		
I		



CAISSE D'EPARGNE

DIJON MULTICANAL

11B rue René Char  
21000 DIJON

A

ETAGE 2

EXISTANT

Code site	10990
Lot	
Phasage	
Emetteur	
Auteur	Gil MALBESIN
Contrôle	
Echelle	1/125
Cotes en	m
Date	14/09/2017
Fichier dwg	

Numéro PLAN

03

Version

