



Plan général d'EVRY

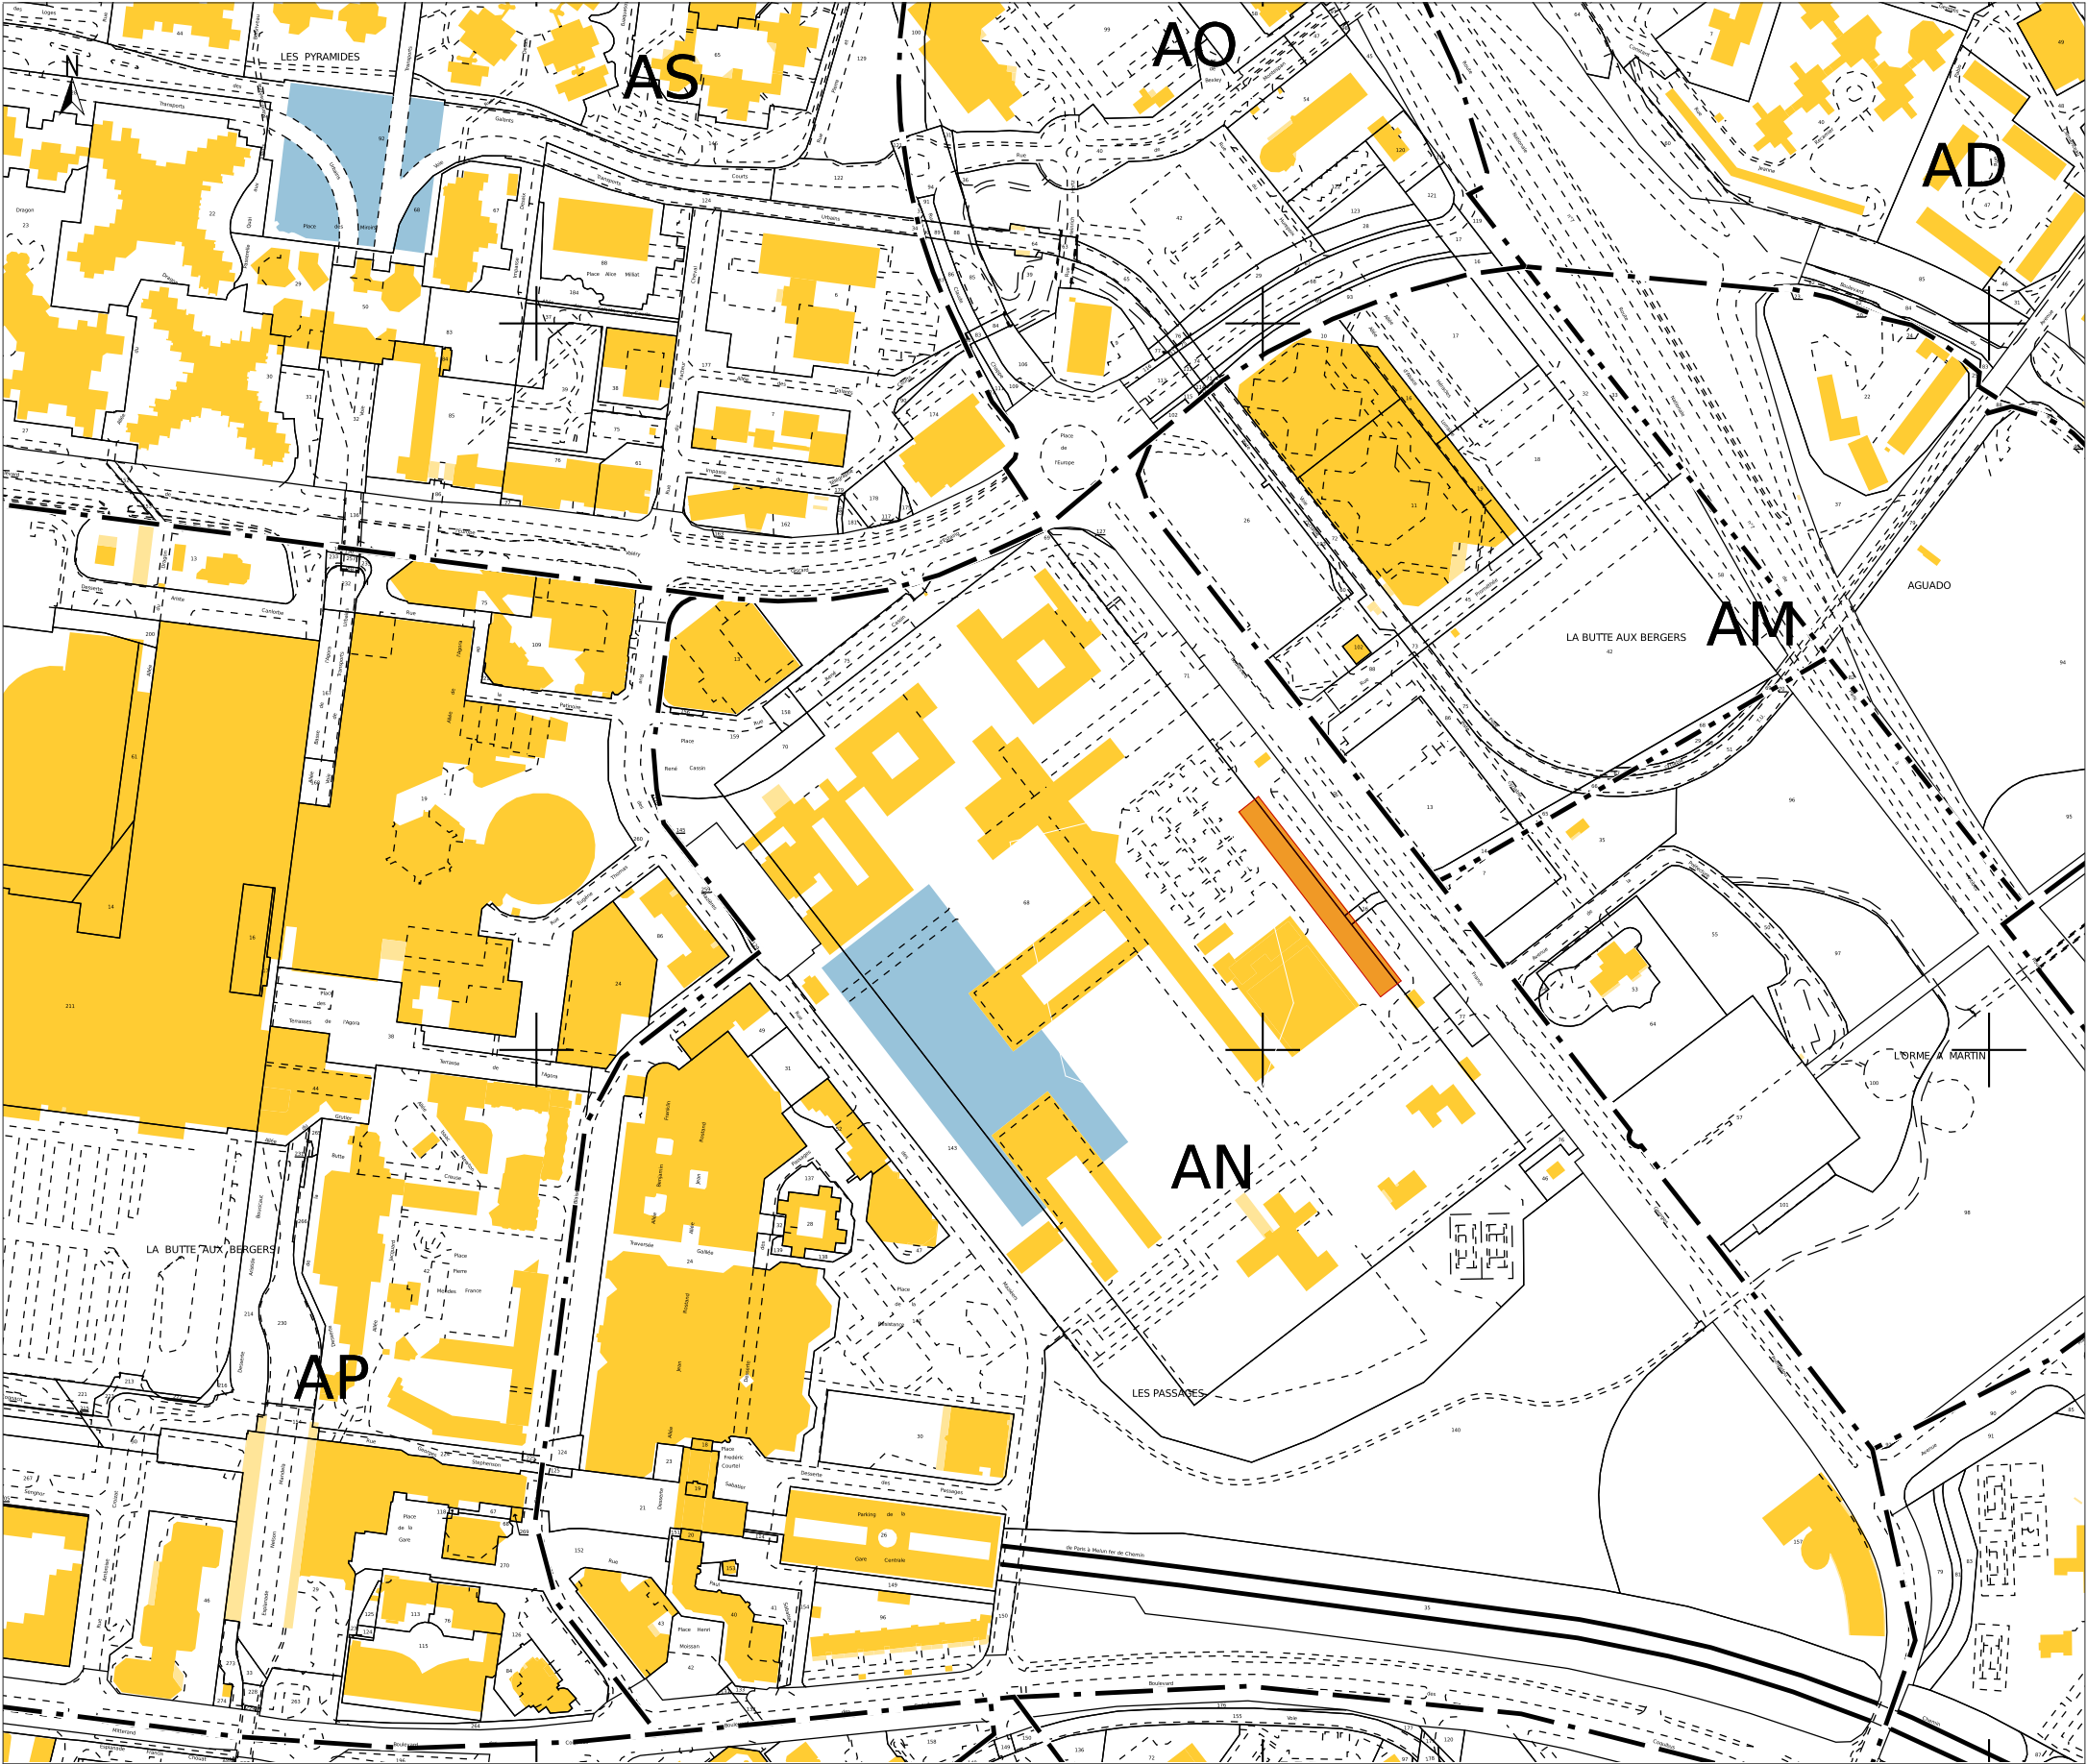

Extrait de cadastre  
Zone urbaine AN

Références cadastrales: AN 68

Superficie cadastrale : 98 609 m<sup>2</sup>

 Bâtiment concerné par le projet

A3	PRO - 4.1.1	PLAN DE SITUATION	INDICE A	Date Février 2026	Numéro de page 1/5
Maître d'Oeuvre	C&C Architecture 8 rue Greffulhe 92 300 Levallois-Perret Tél: 06 89 23 11 52 / E-mail: c.j.architecte@gmail.com	Projet Regroupement de 5 circonscriptions à la cité administrative d'Evry Bd de France Georges Pompidou 91 000 EVRY	Maître d'Ouvrage	Région académique d'Île de France - Pôle Versailles 3 bv Ferdinand de Lesseps, 78 000 Versailles	
Ce document est la propriété de C&C Architecture Conception et Construction - S.A.S d'architecte - Céline JANVIER Architecte D'Etat Habilitée à exercer la Maîtrise d'Oeuvre en son Nom Propre et est remis à titre confidentiel. Il ne peut être utilisé, communiqué ou reproduit sans une autorisation écrite de la société C&C Architecture Conception et Construction. Ces dessins ne peuvent pas servir de plans d'exécutions. L'ensemble du document n'a donc aucune valeur contractuelle et définitive. Les entreprises devront prendre leur propre responsabilité et définir leurs méthodes de réalisation des interventions.					