

**OPERATION :**

**REAMENAGEMENT LOCAUX DU SIEGE UGECAM RA**

**41 Chemin Ferrand**

**69370 Saint Didier Au Mont d'Or**



**MAITRE D'OUVRAGE :**

**UGECAM RHONE-ALPES**

**41 Chemin Ferrand**

**669370 Saint Didier Au Mont d'Or**

**PLANS . LOT N°07 – Electricité CFO & CFa**

**DCE N°07**

**DECEMBRE 2025**


**Architecte :**

**Economiste :**

**BE Fluides :**




Zone SdR Modulable (SdR1 & SdR2)  
au Rd/c

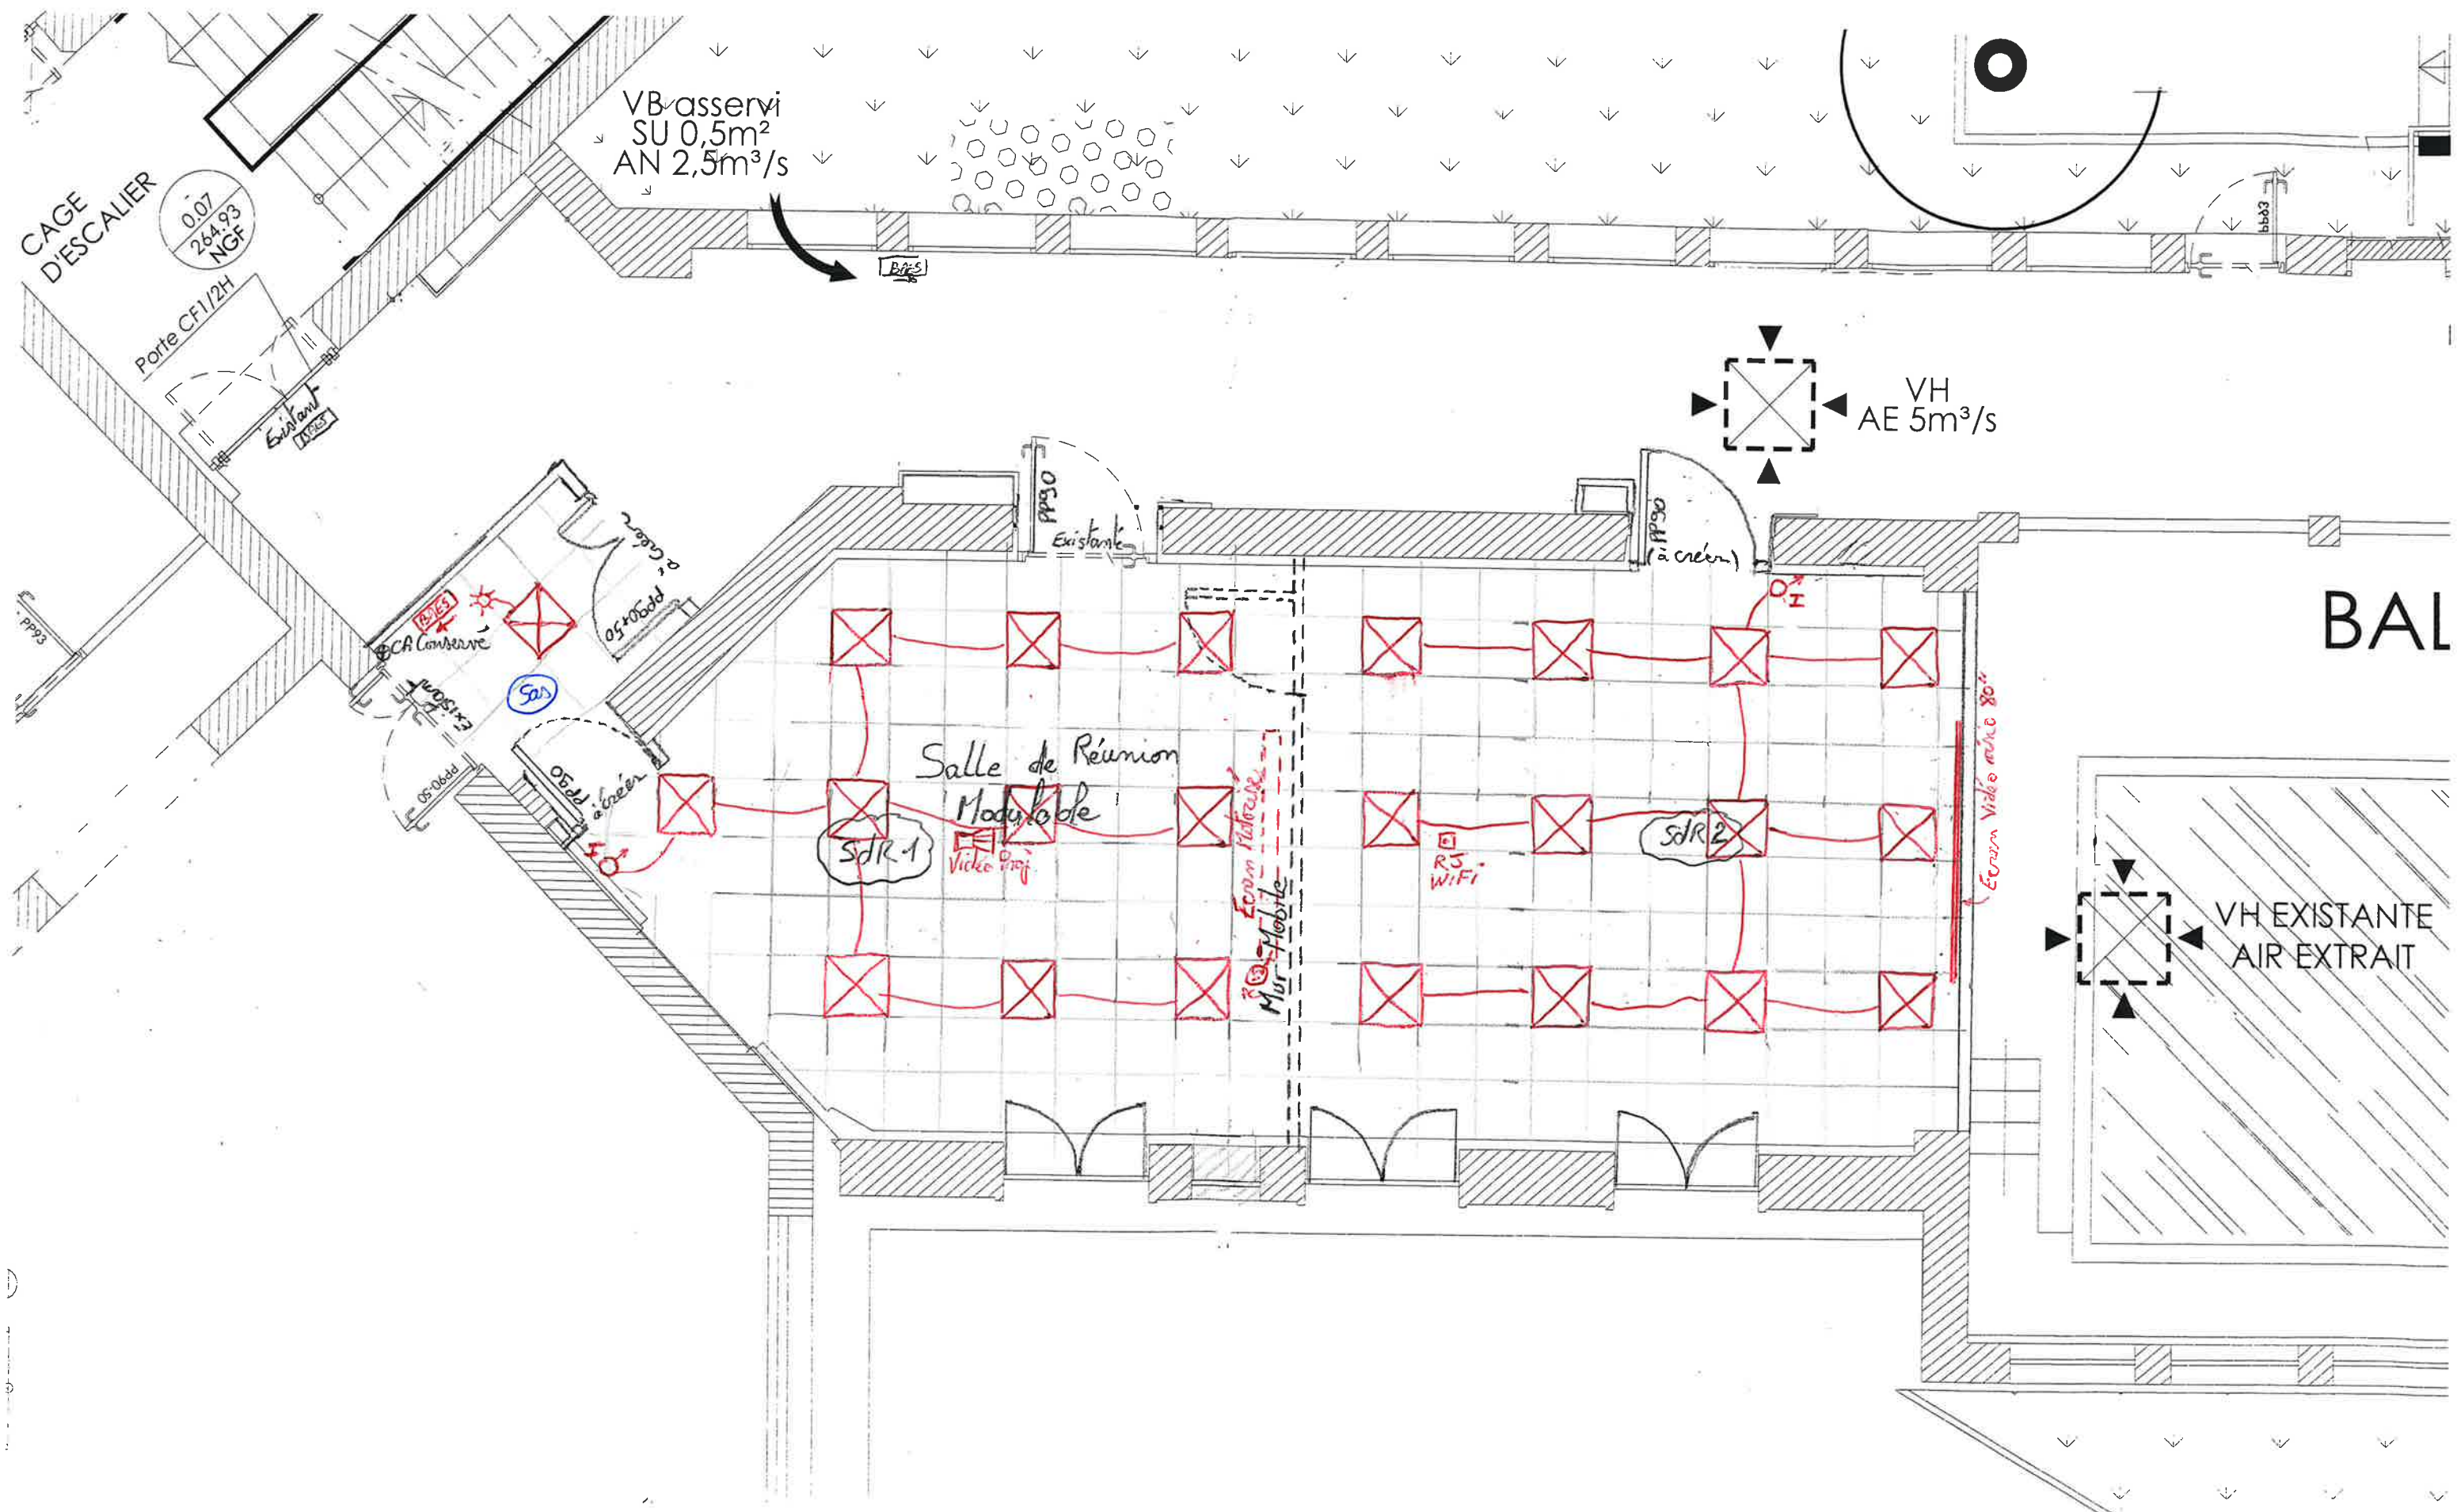



sch:  $10,2 \text{ cm} \rightarrow 4,50 \text{ m}$   
 $2,27 \text{ cm} \rightarrow 1 \text{ m}$   
 $1 \text{ cm} \rightarrow 0,44 \text{ m}$

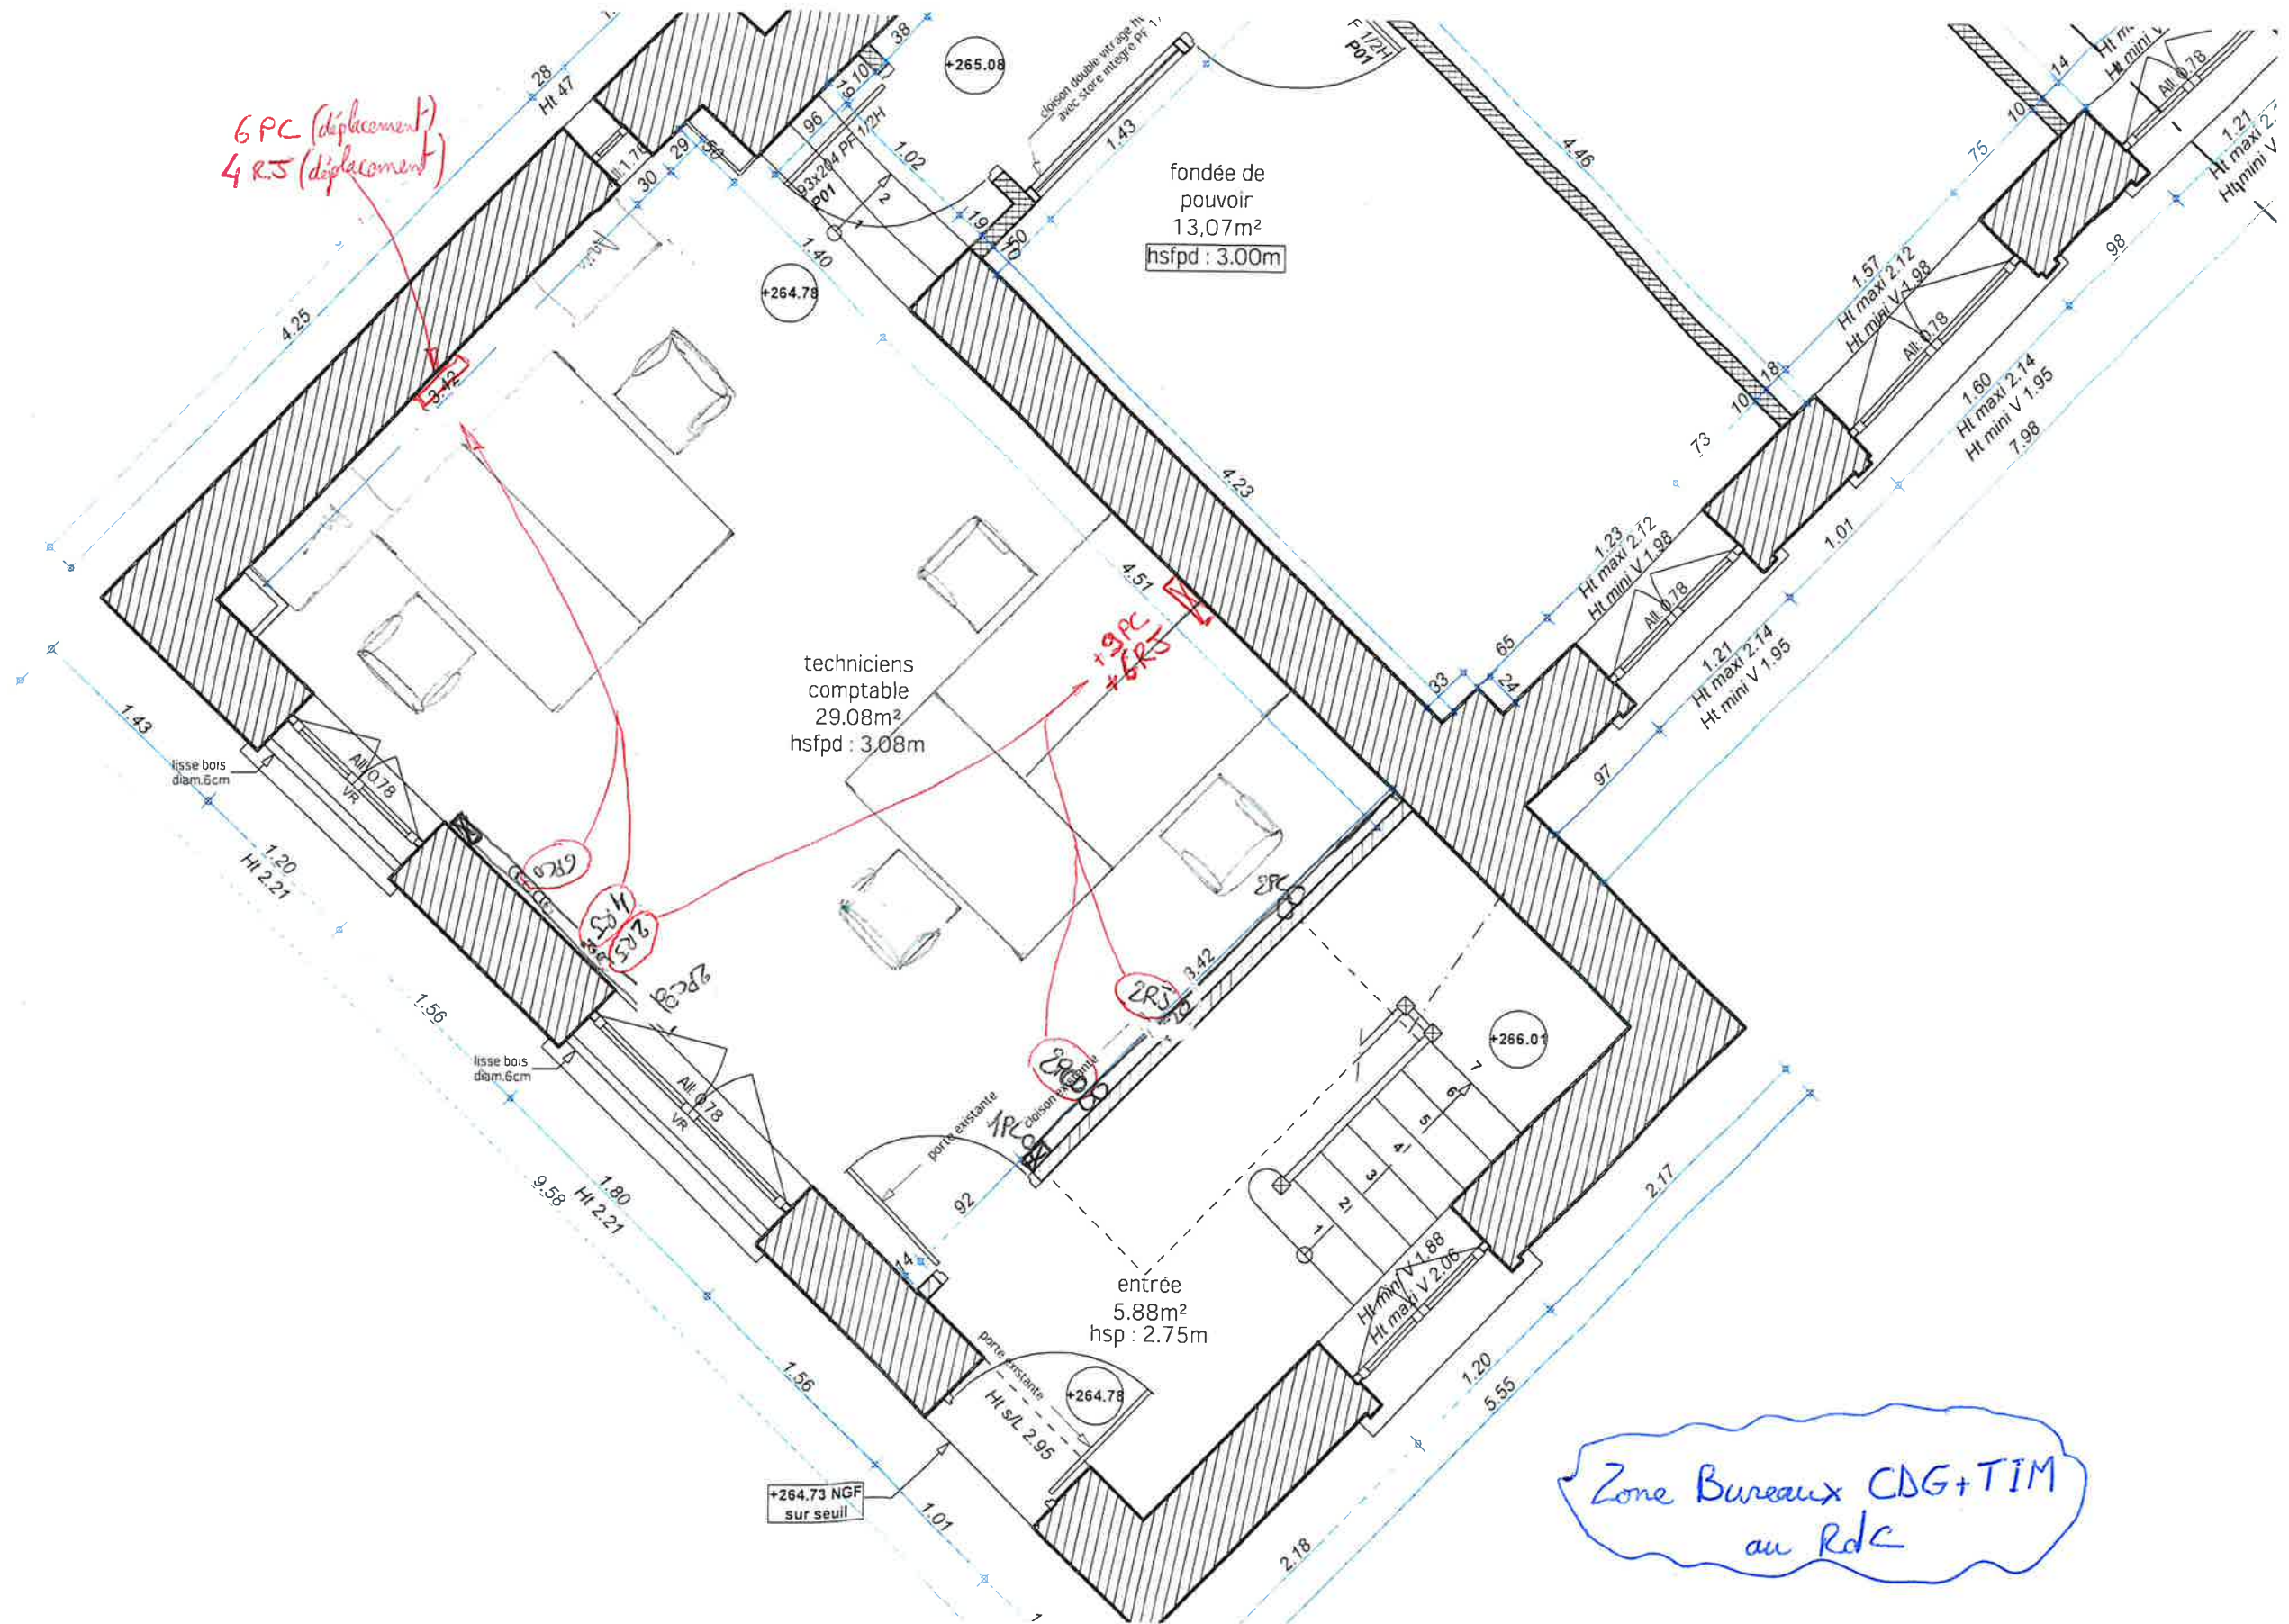




# Zone Bureaux CP3 & CP4 au R+1

ech: 1/40

(Relève sur site d'implantation)


⊕ dépose équipements existants

- Lum.
- Kéran
- Sono
- Vidéo-proj.

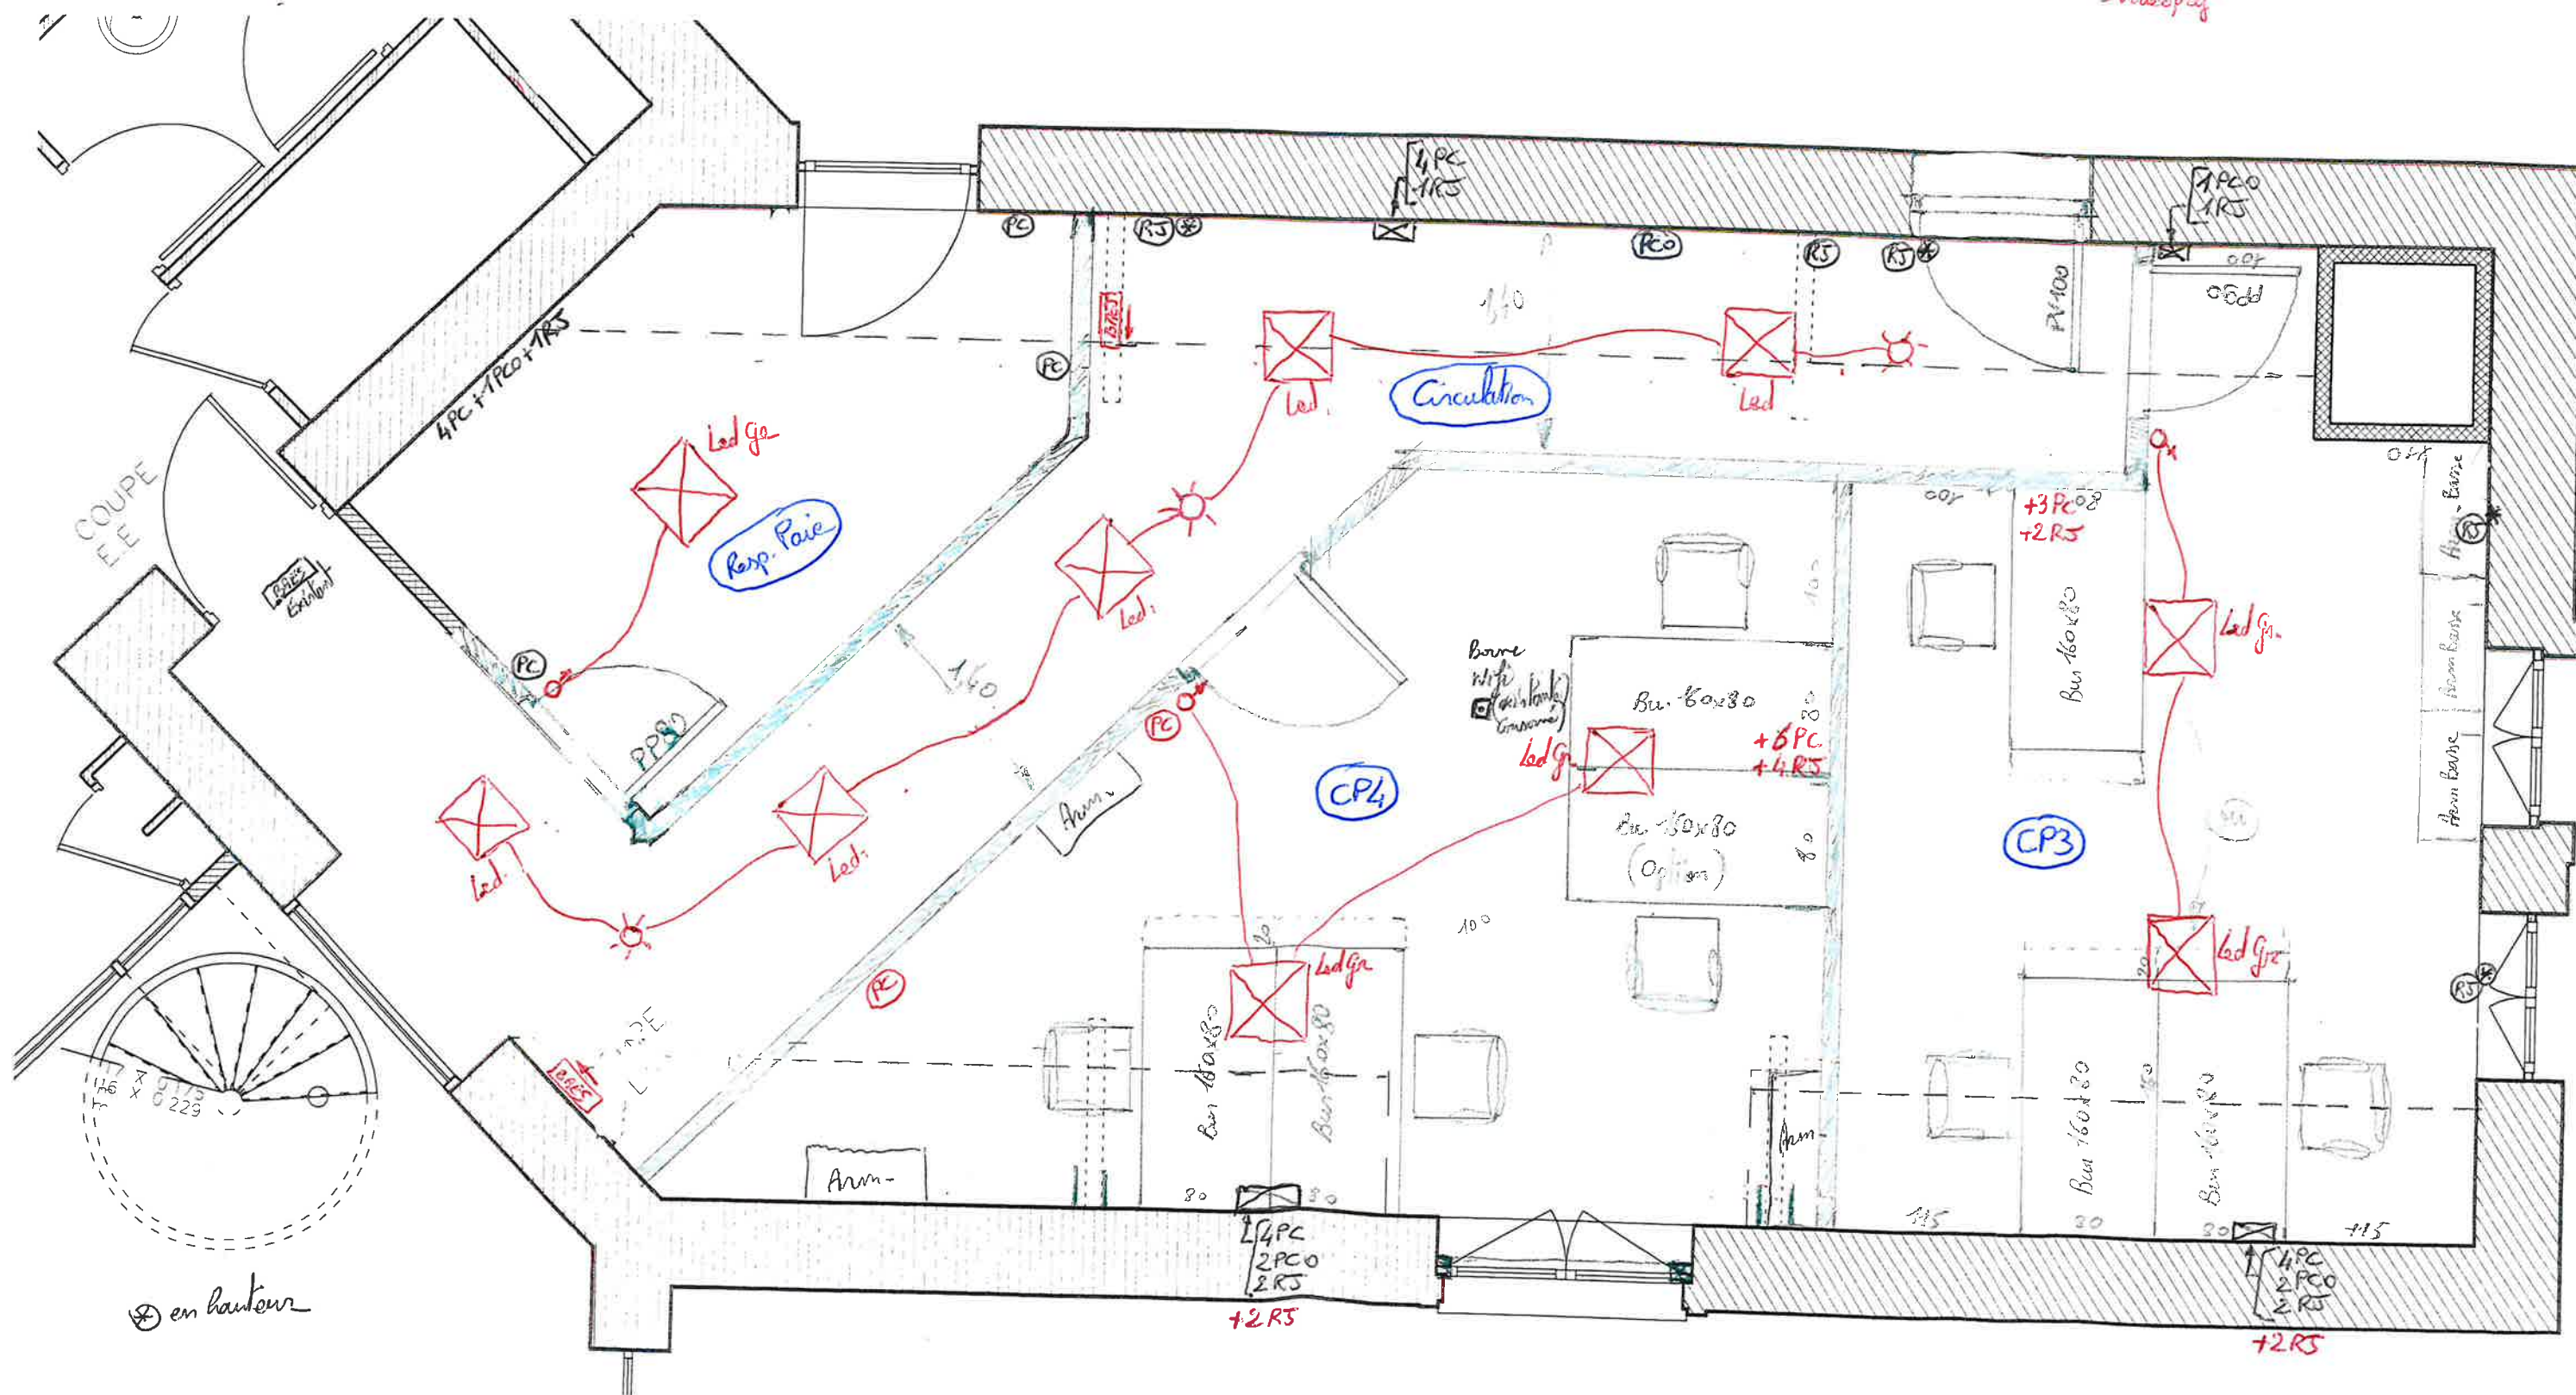



éch: 27,30m → 3,56m  
 2,86m → 1m  
 1cm → 0,35m

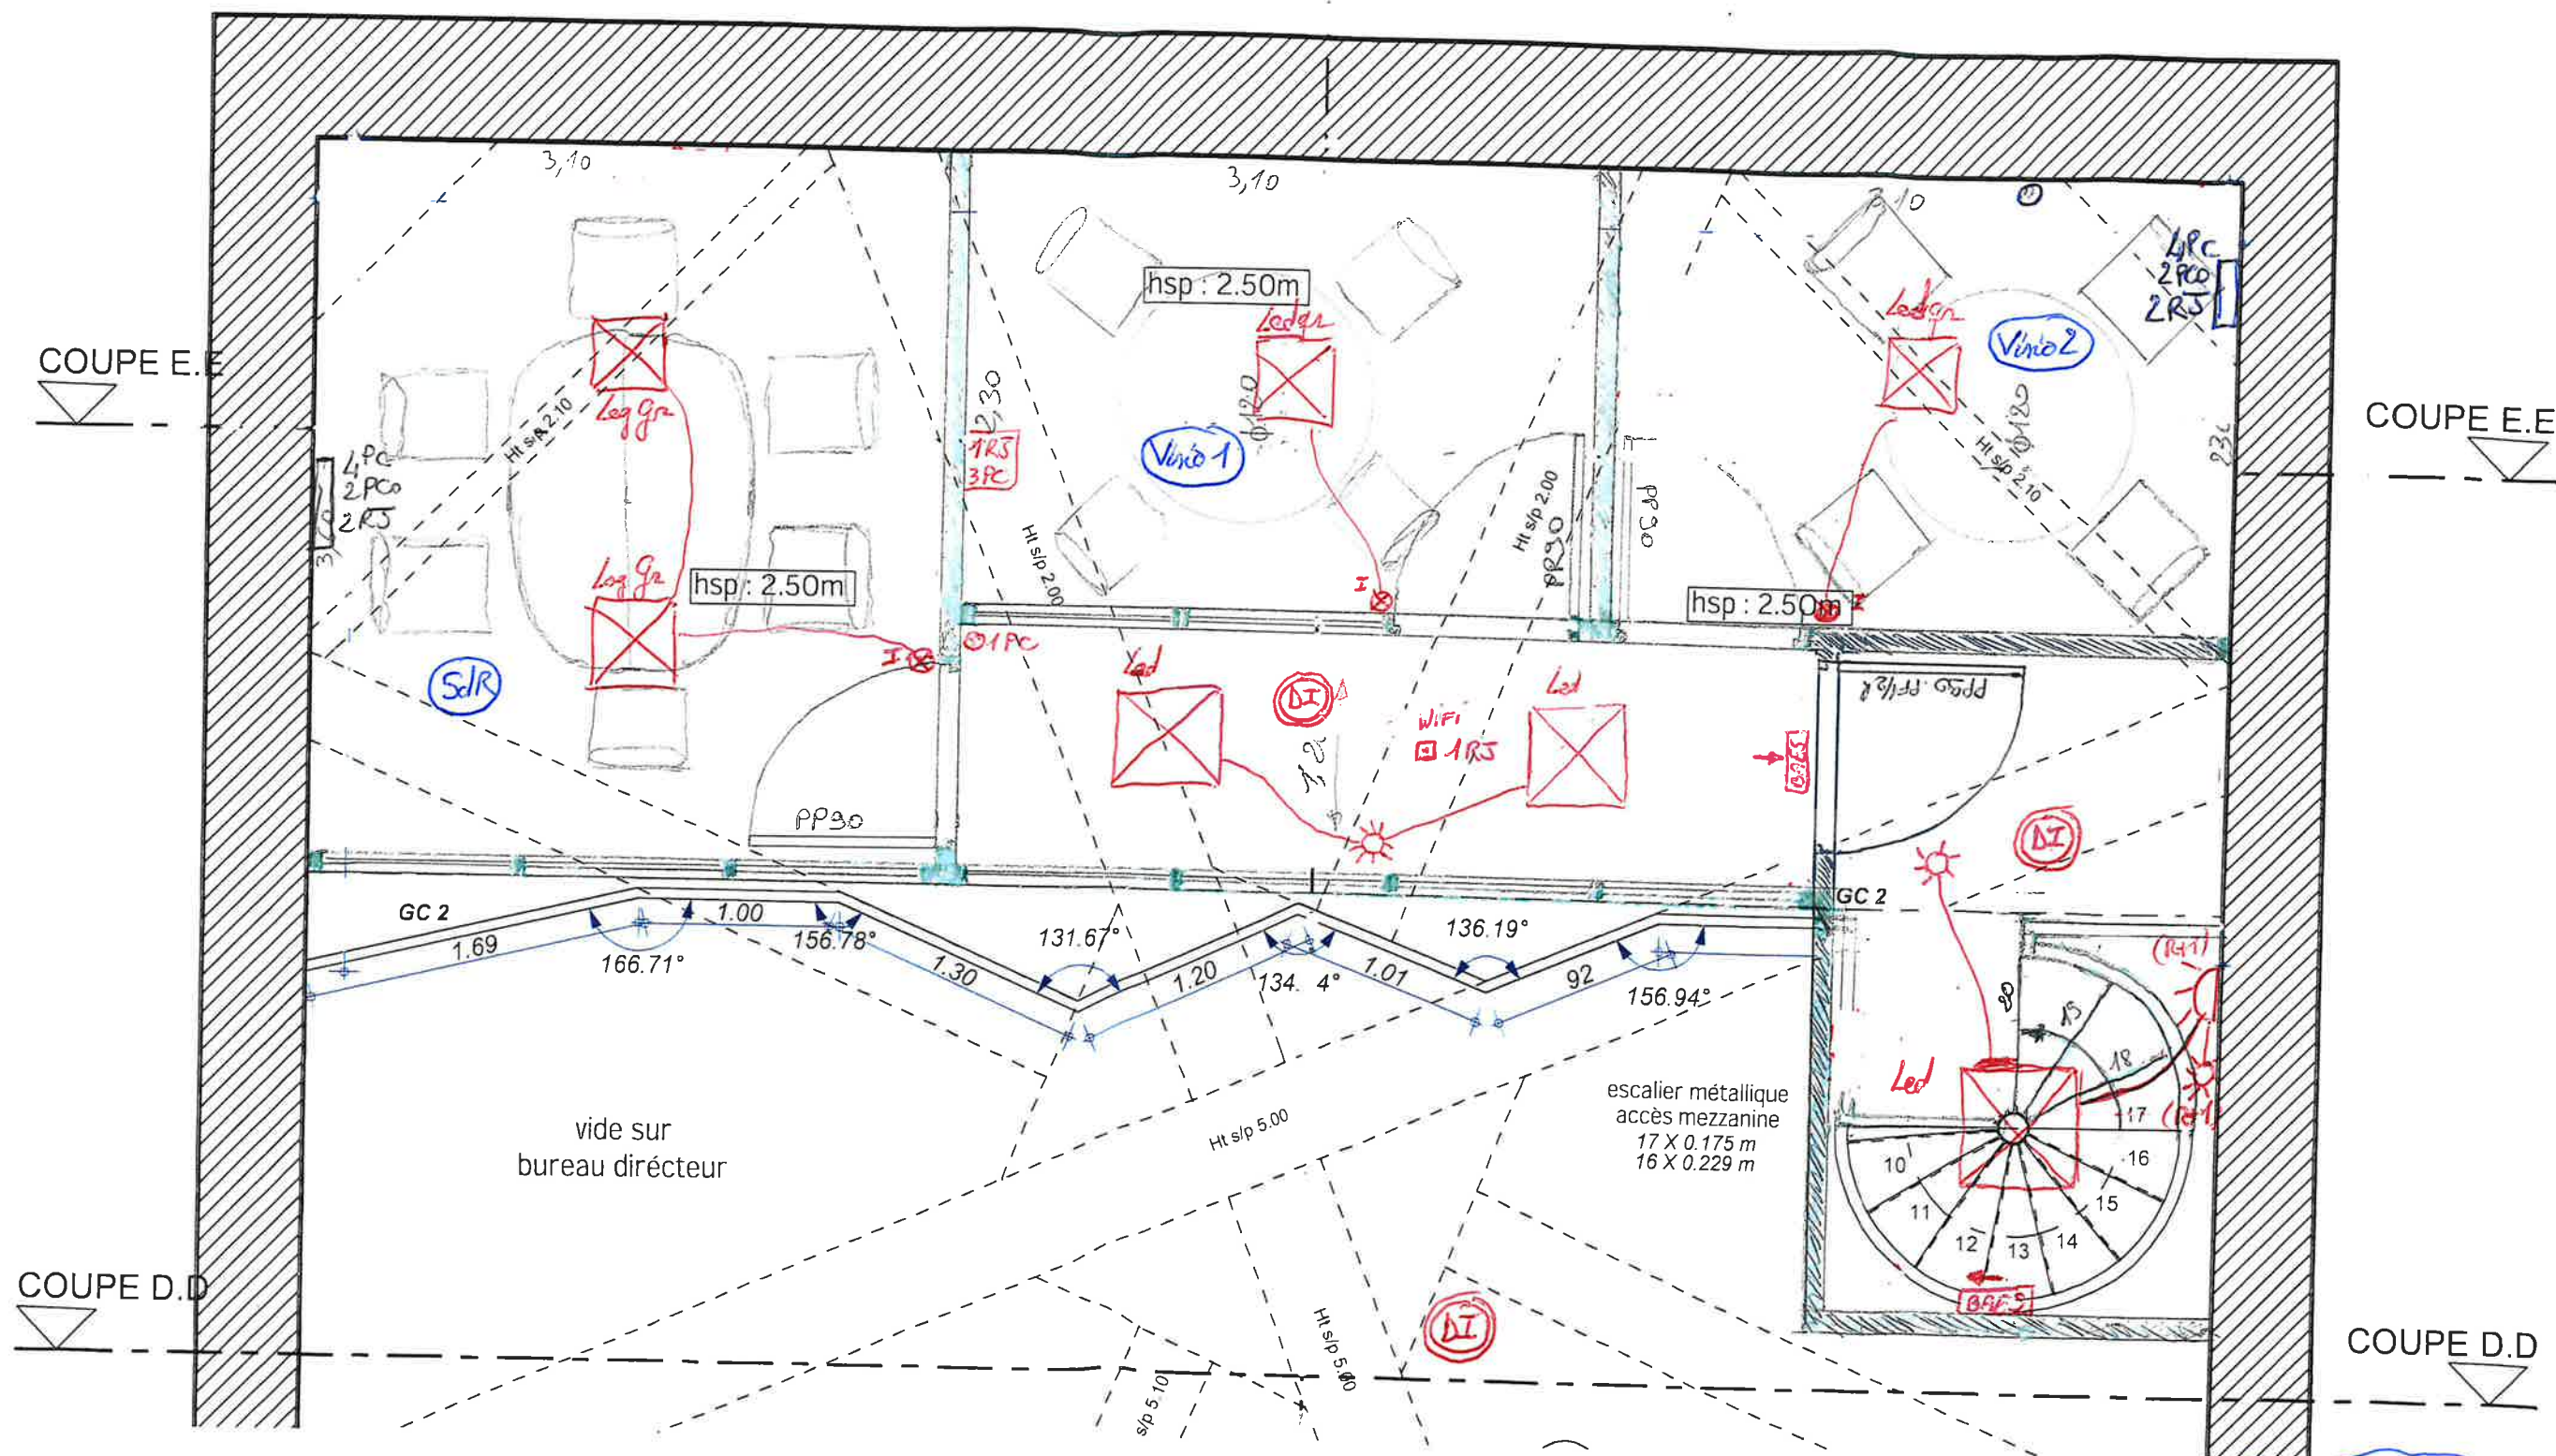

Zone Mezzanine (SdR; Virio1; Virio2)  
 au R+2