

OPERATION :

REAMENAGEMENT LOCAUX DU SIEGE UGECAM RA

41 Chemin Ferrand

69370 Saint Didier Au Mont d'Or



MAITRE D'OUVRAGE :

UGECAM RHONE-ALPES

41 Chemin Ferrand

669370 Saint Didier Au Mont d'Or

PLANS . LOT N°04 - MOBILIER


DCE N°04

DECEMBRE 2025


Architecte :

Economiste :

BE Fluides :

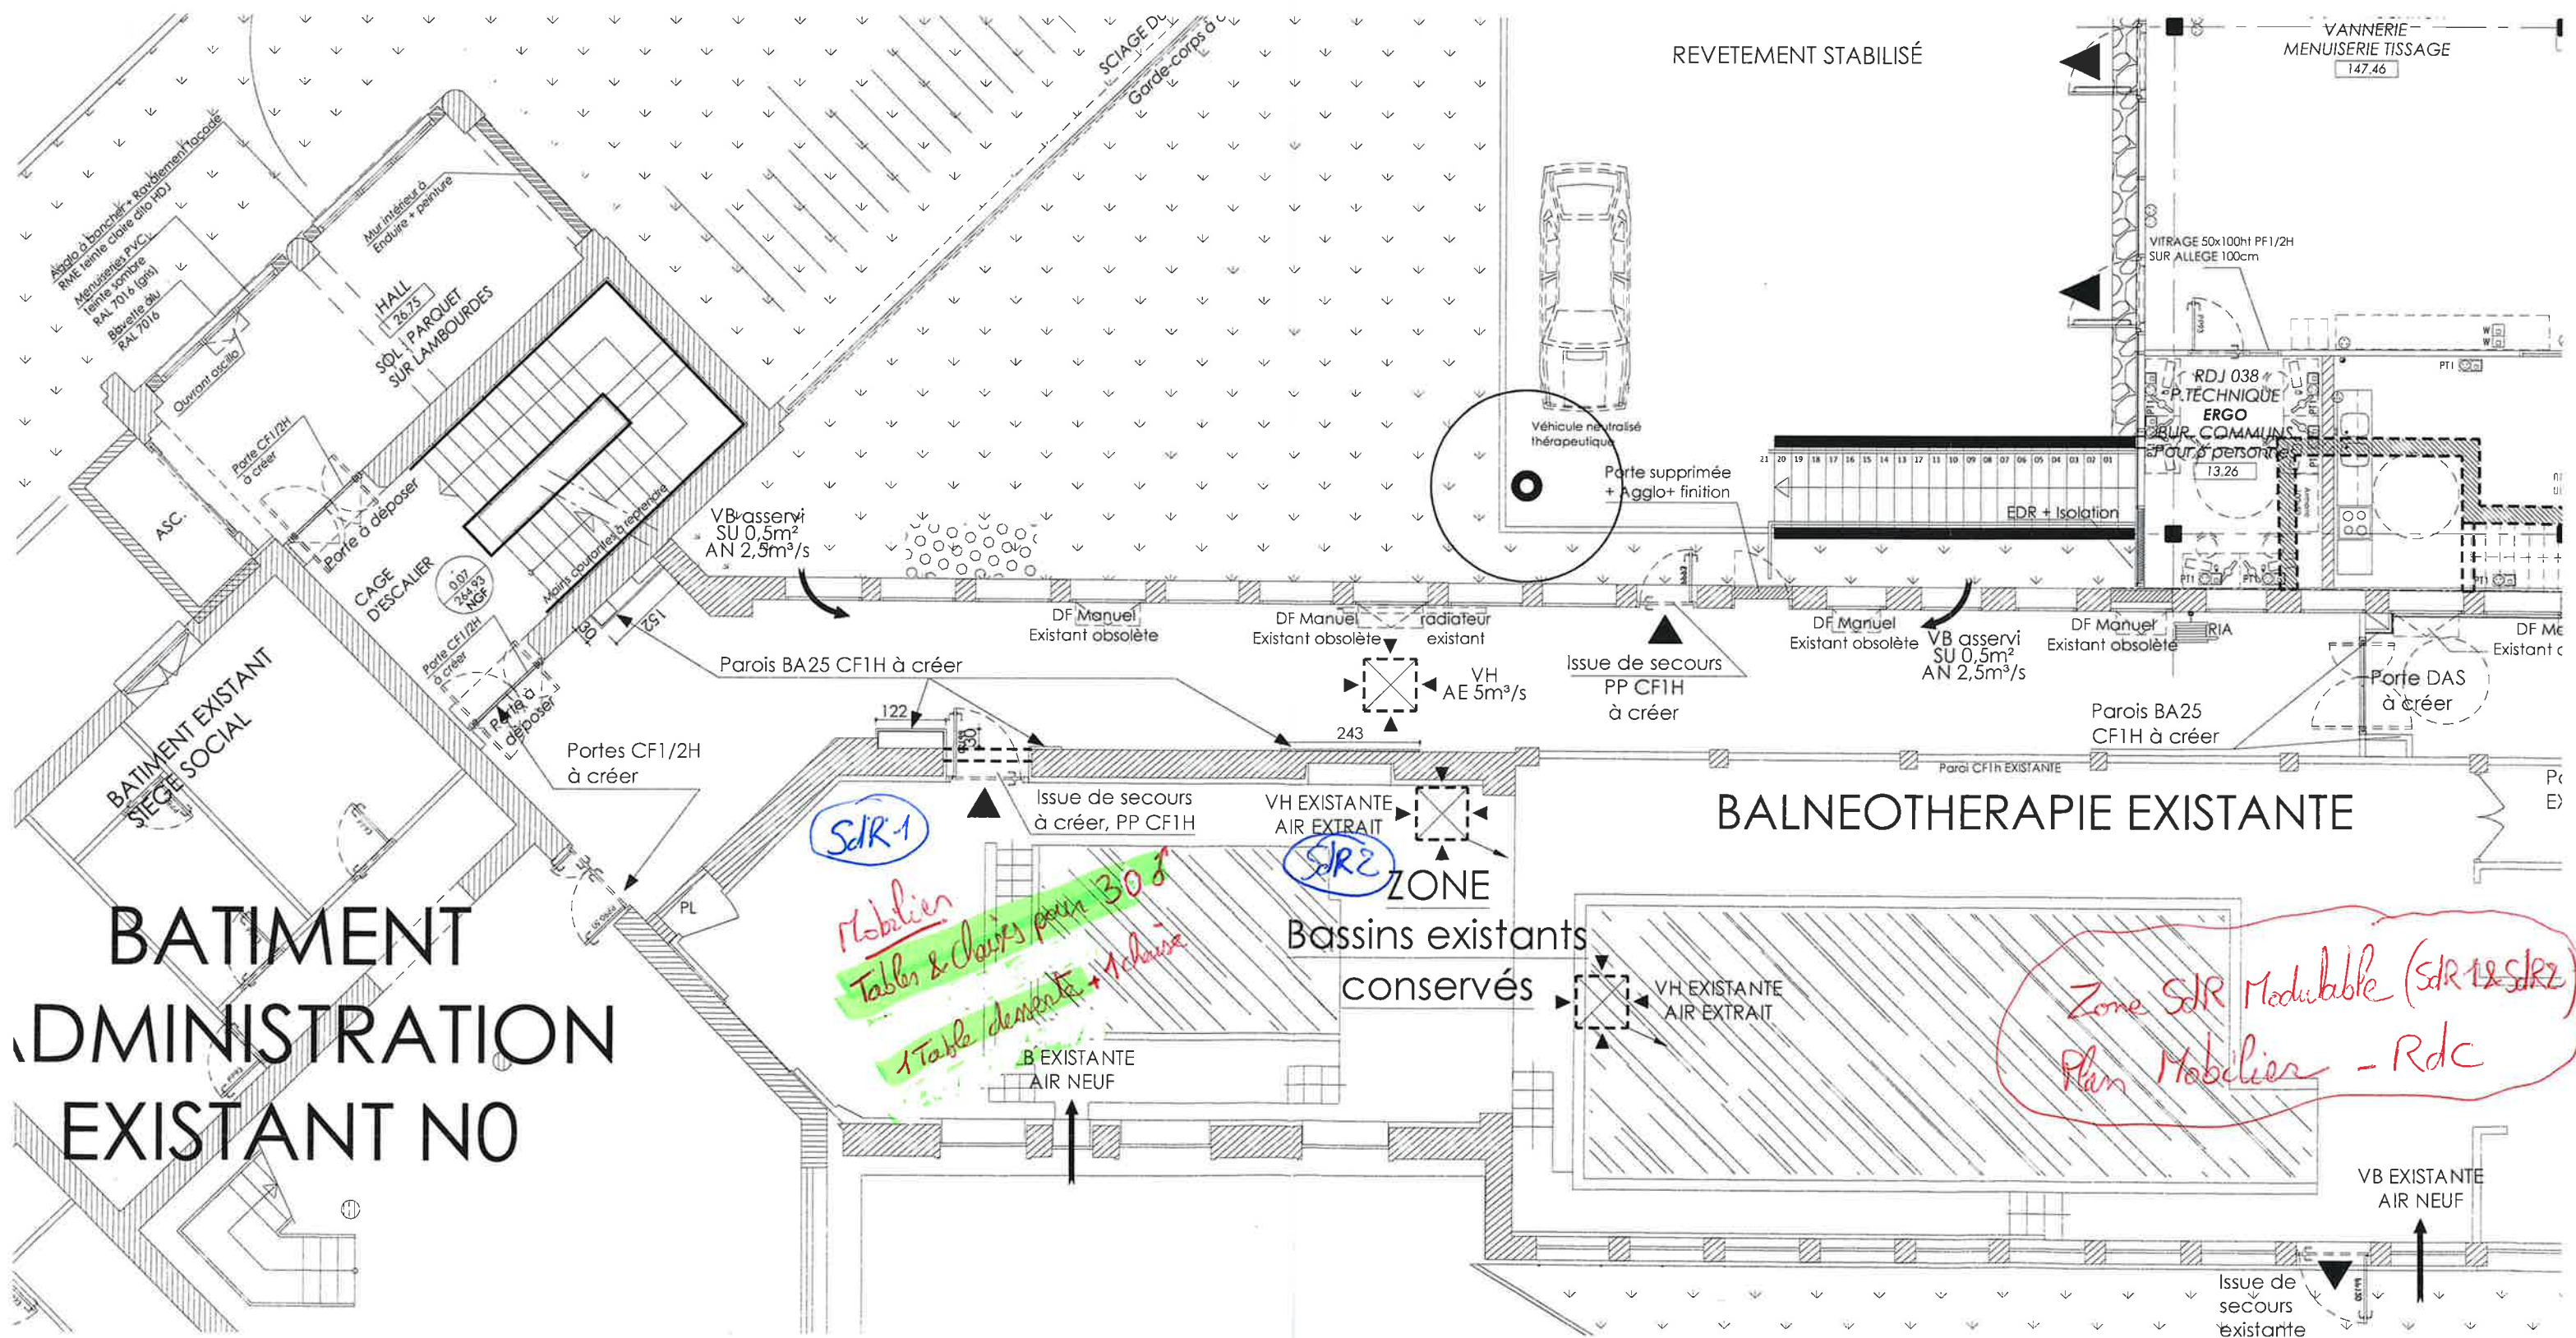


éch: 10,2cm → 4,50m
 2,27cm → 1m
 1cm → 0,44m

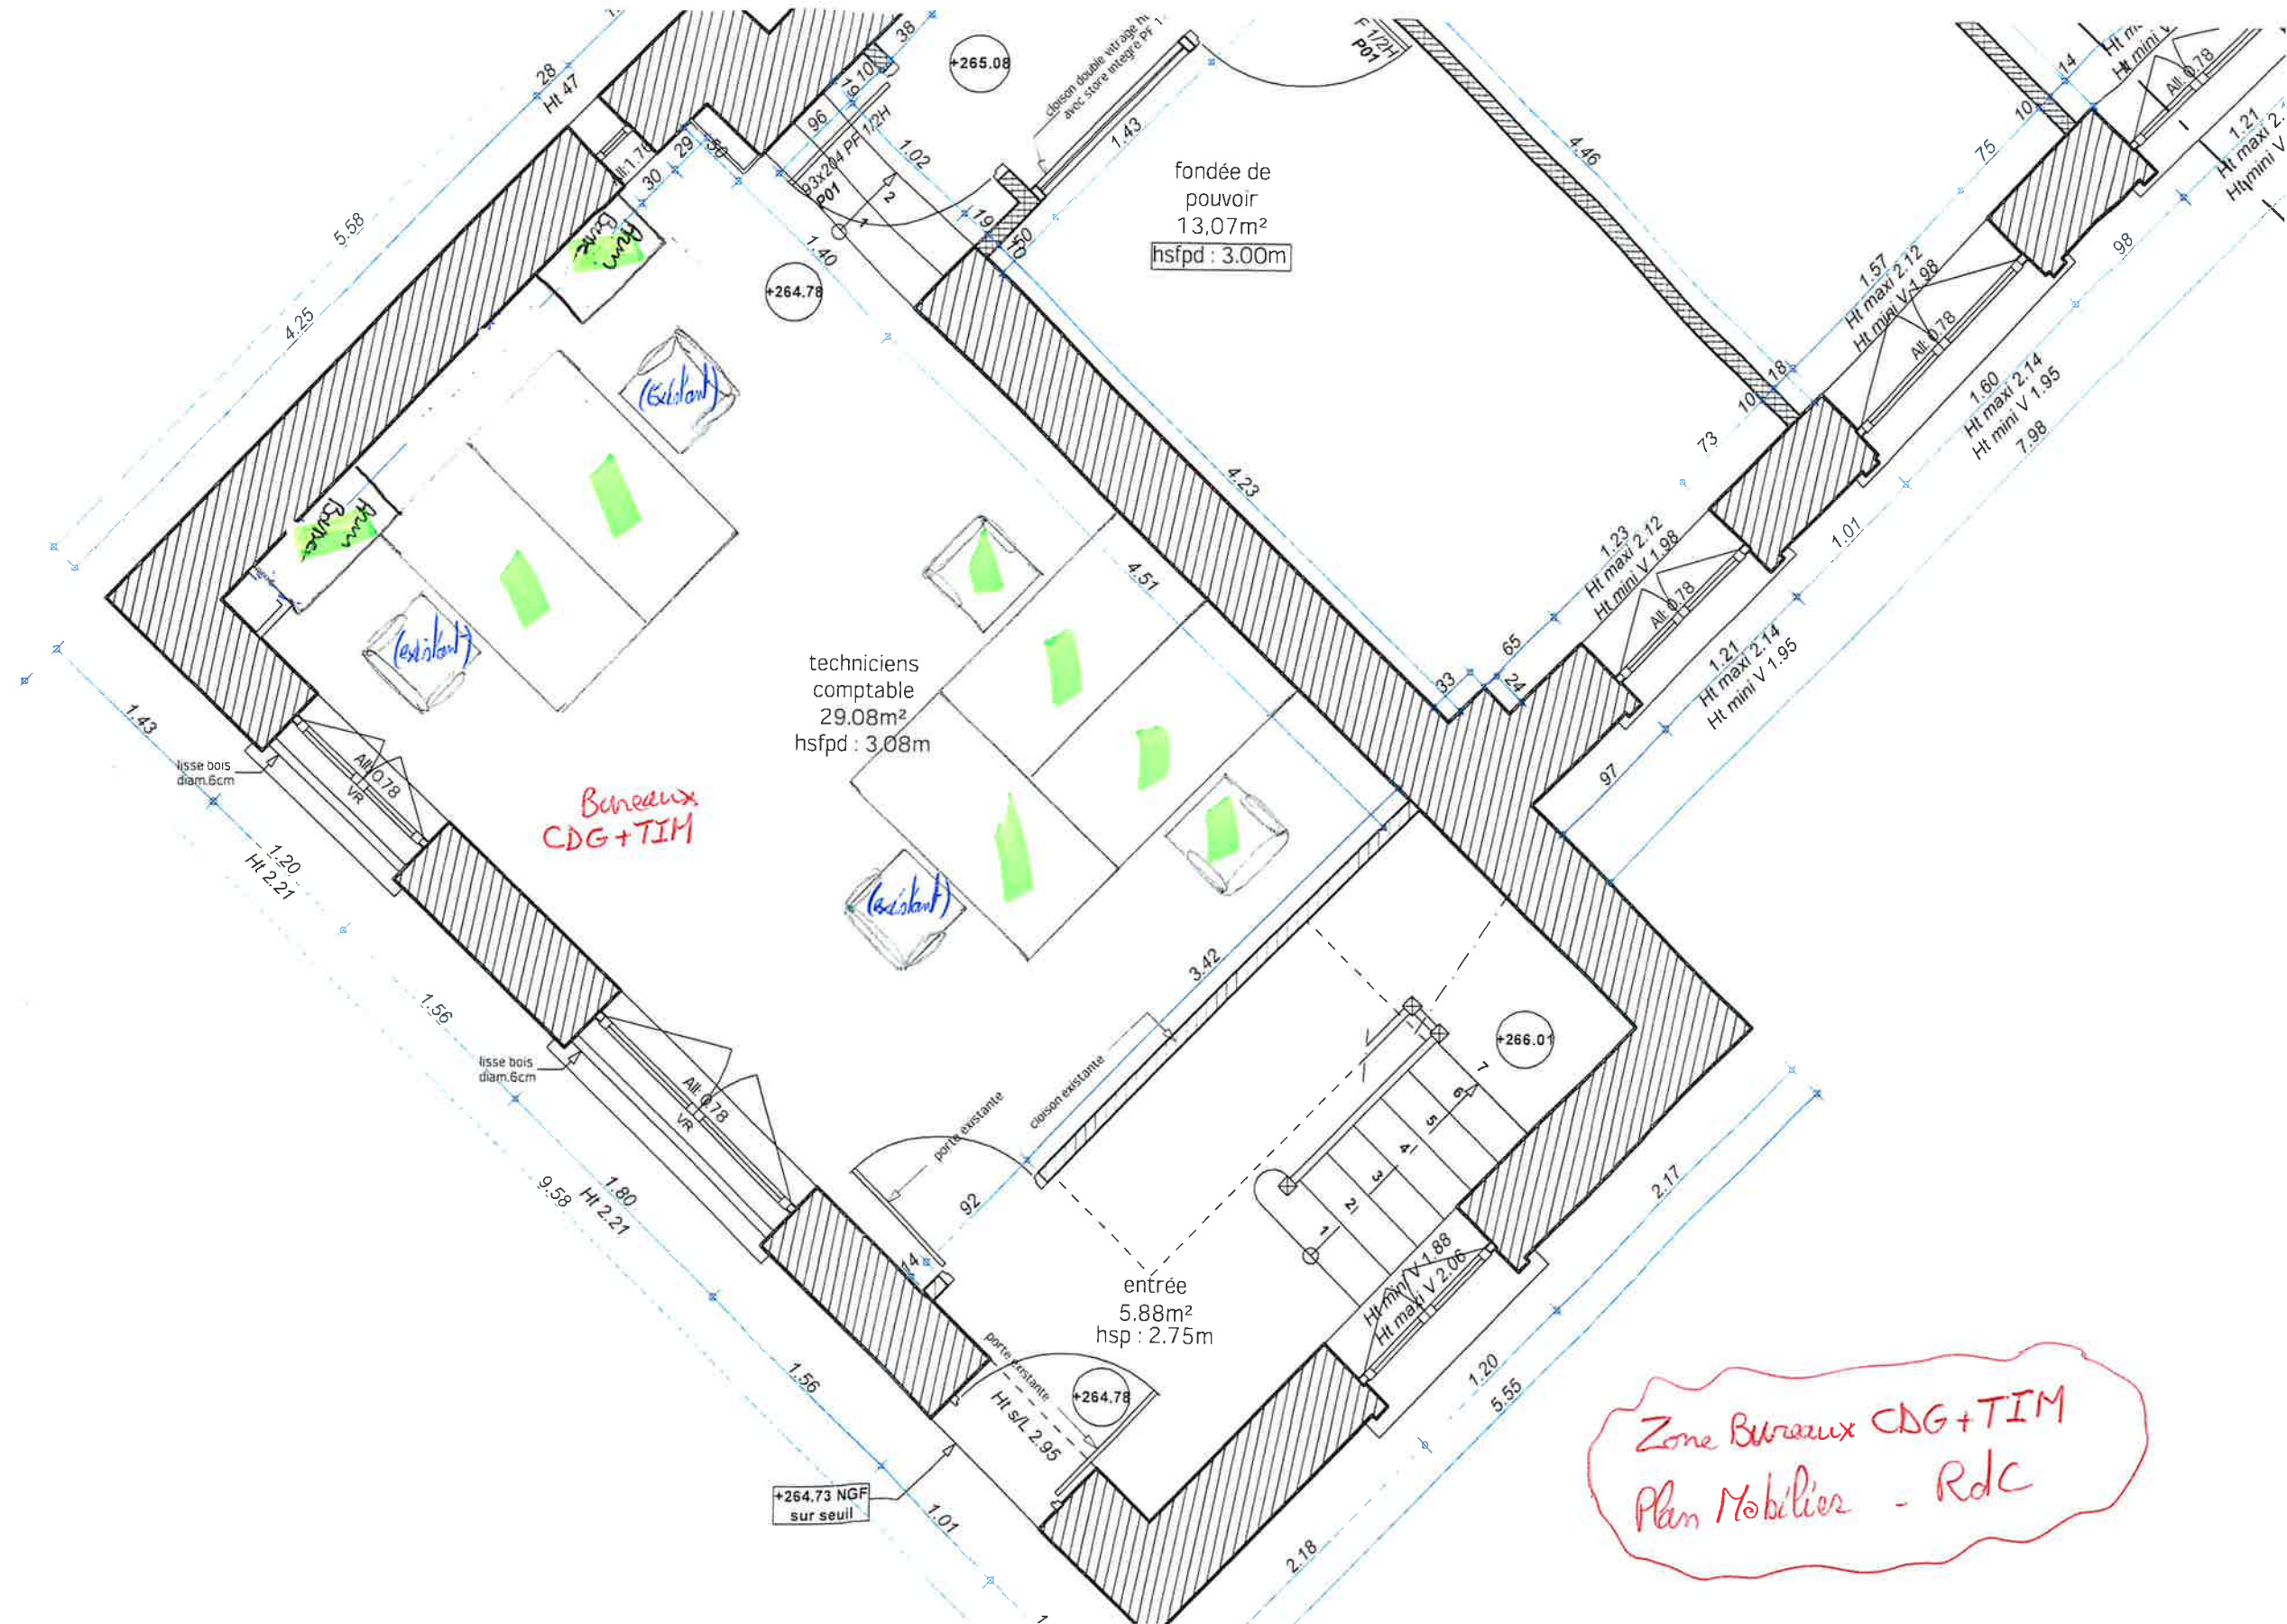


Relevant site samples

Zone Bureaux CP3 & CP4
Plan Mobilier R+1

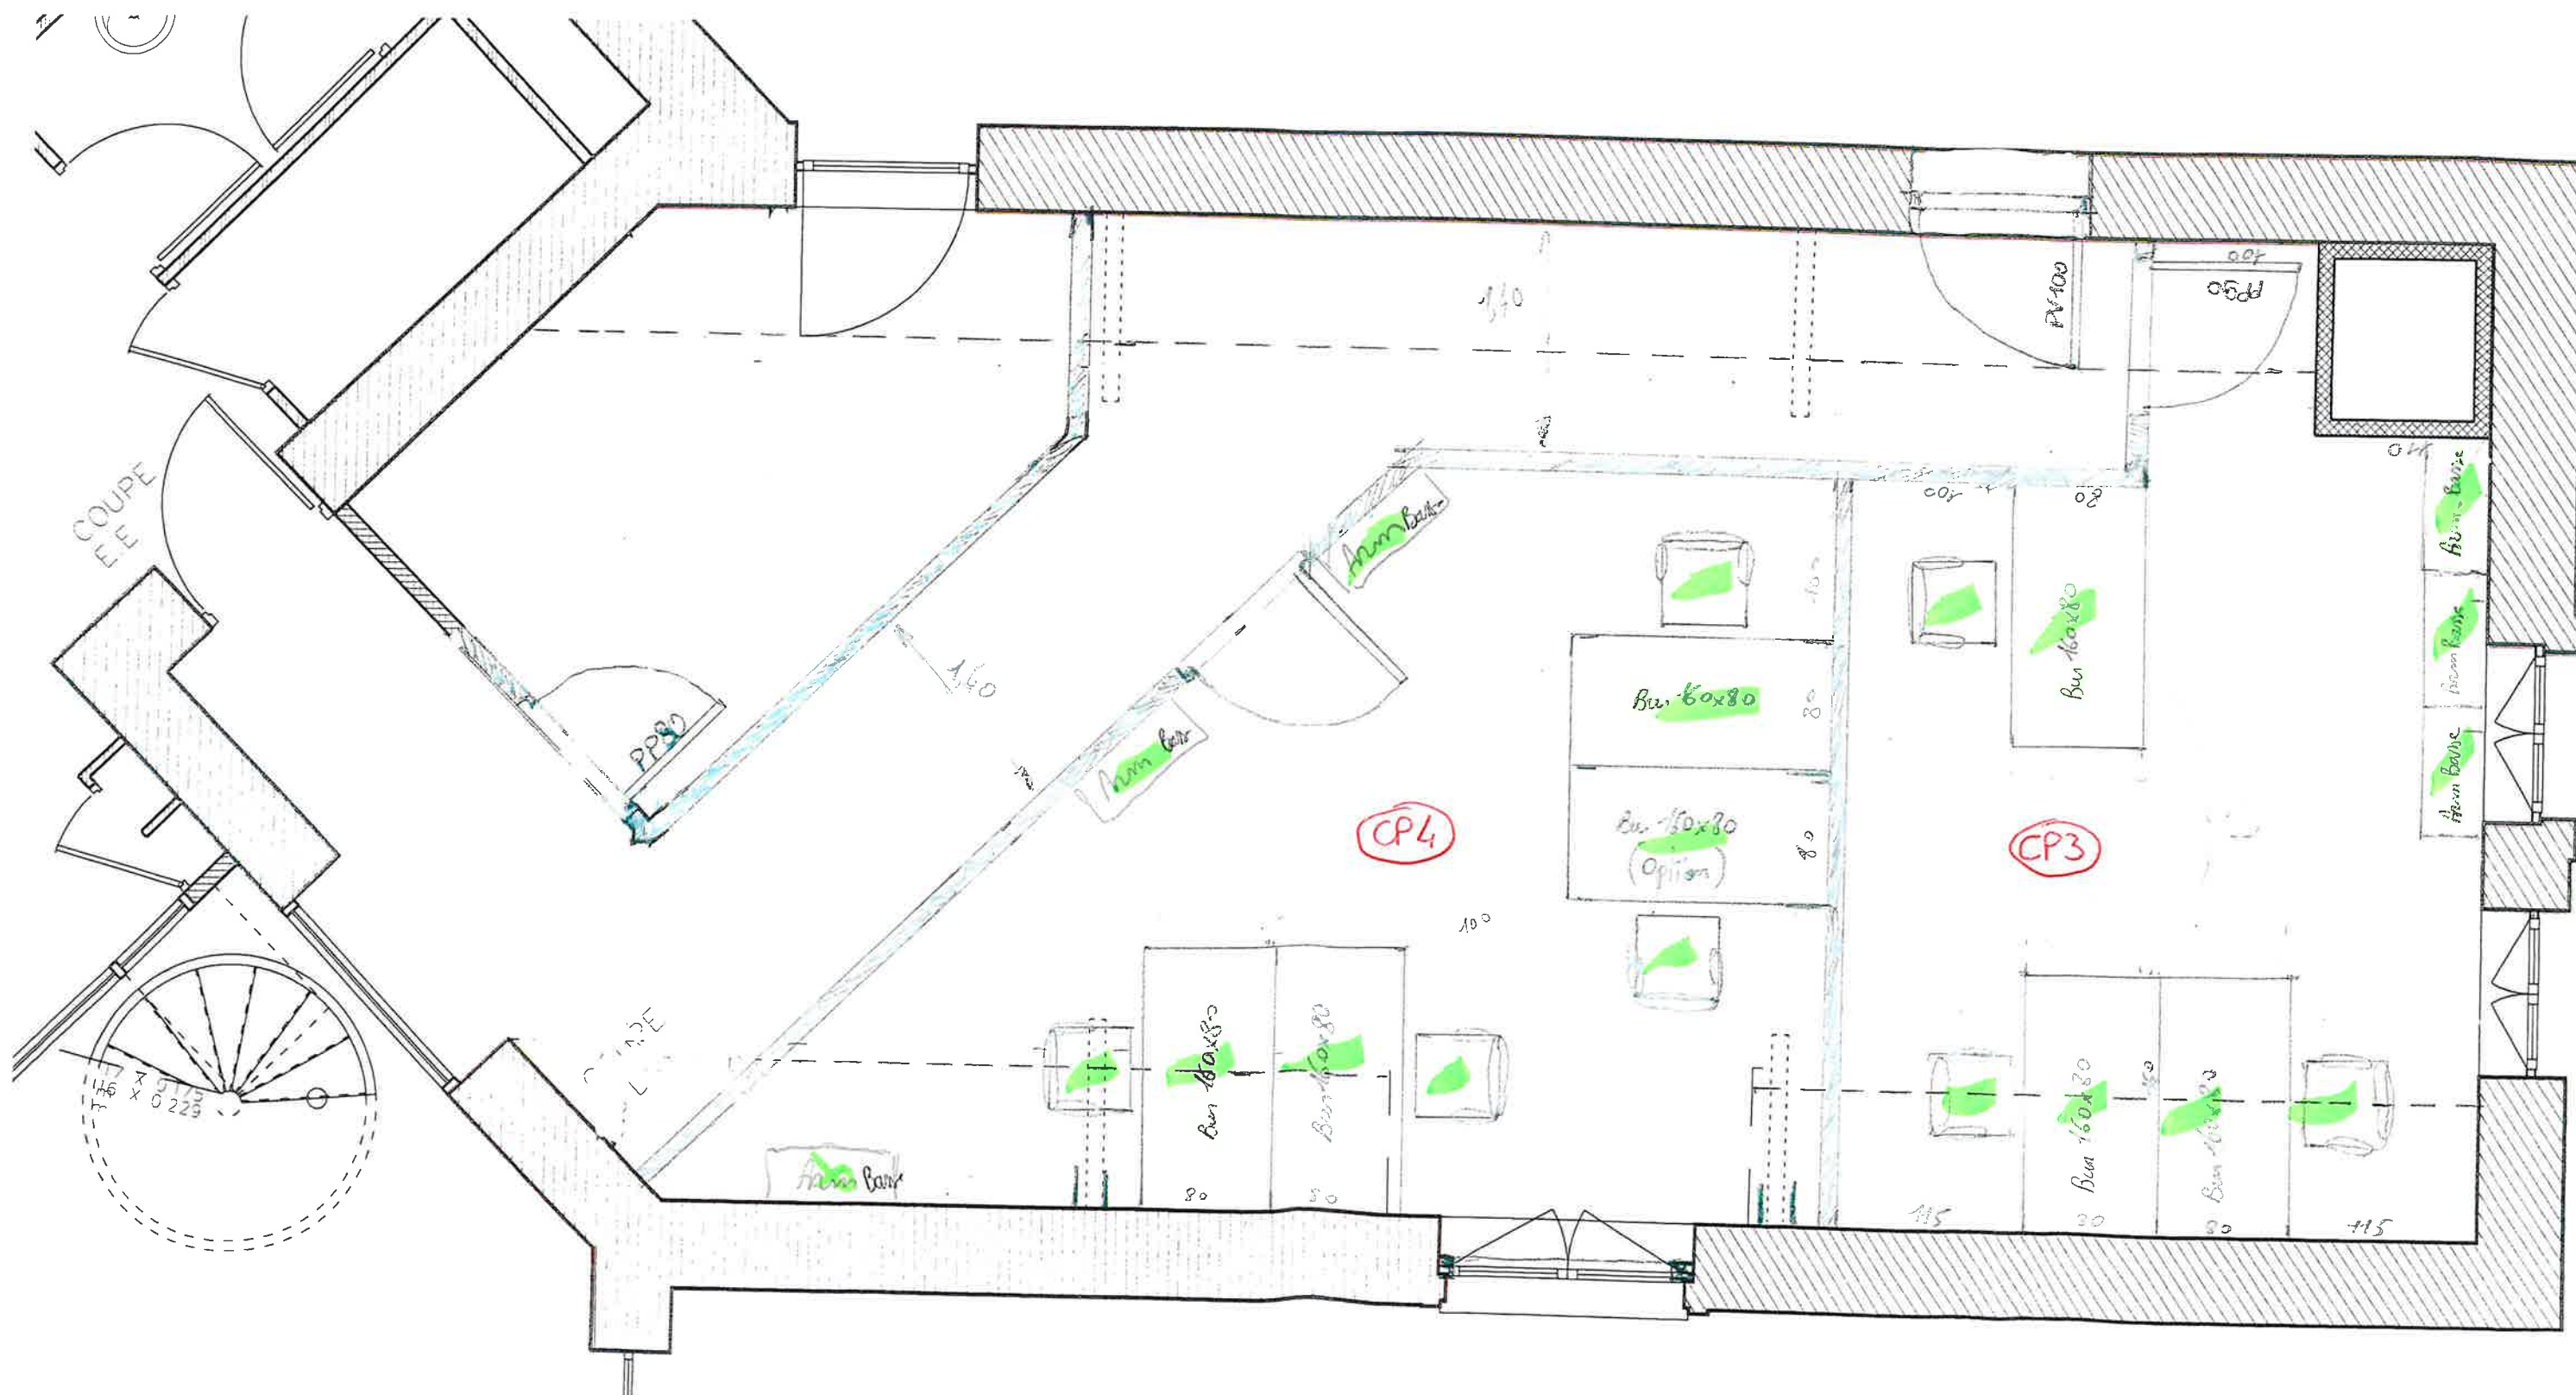

27,30m → 3,56m
 2,86m → 1m
 1cm → 0,35m

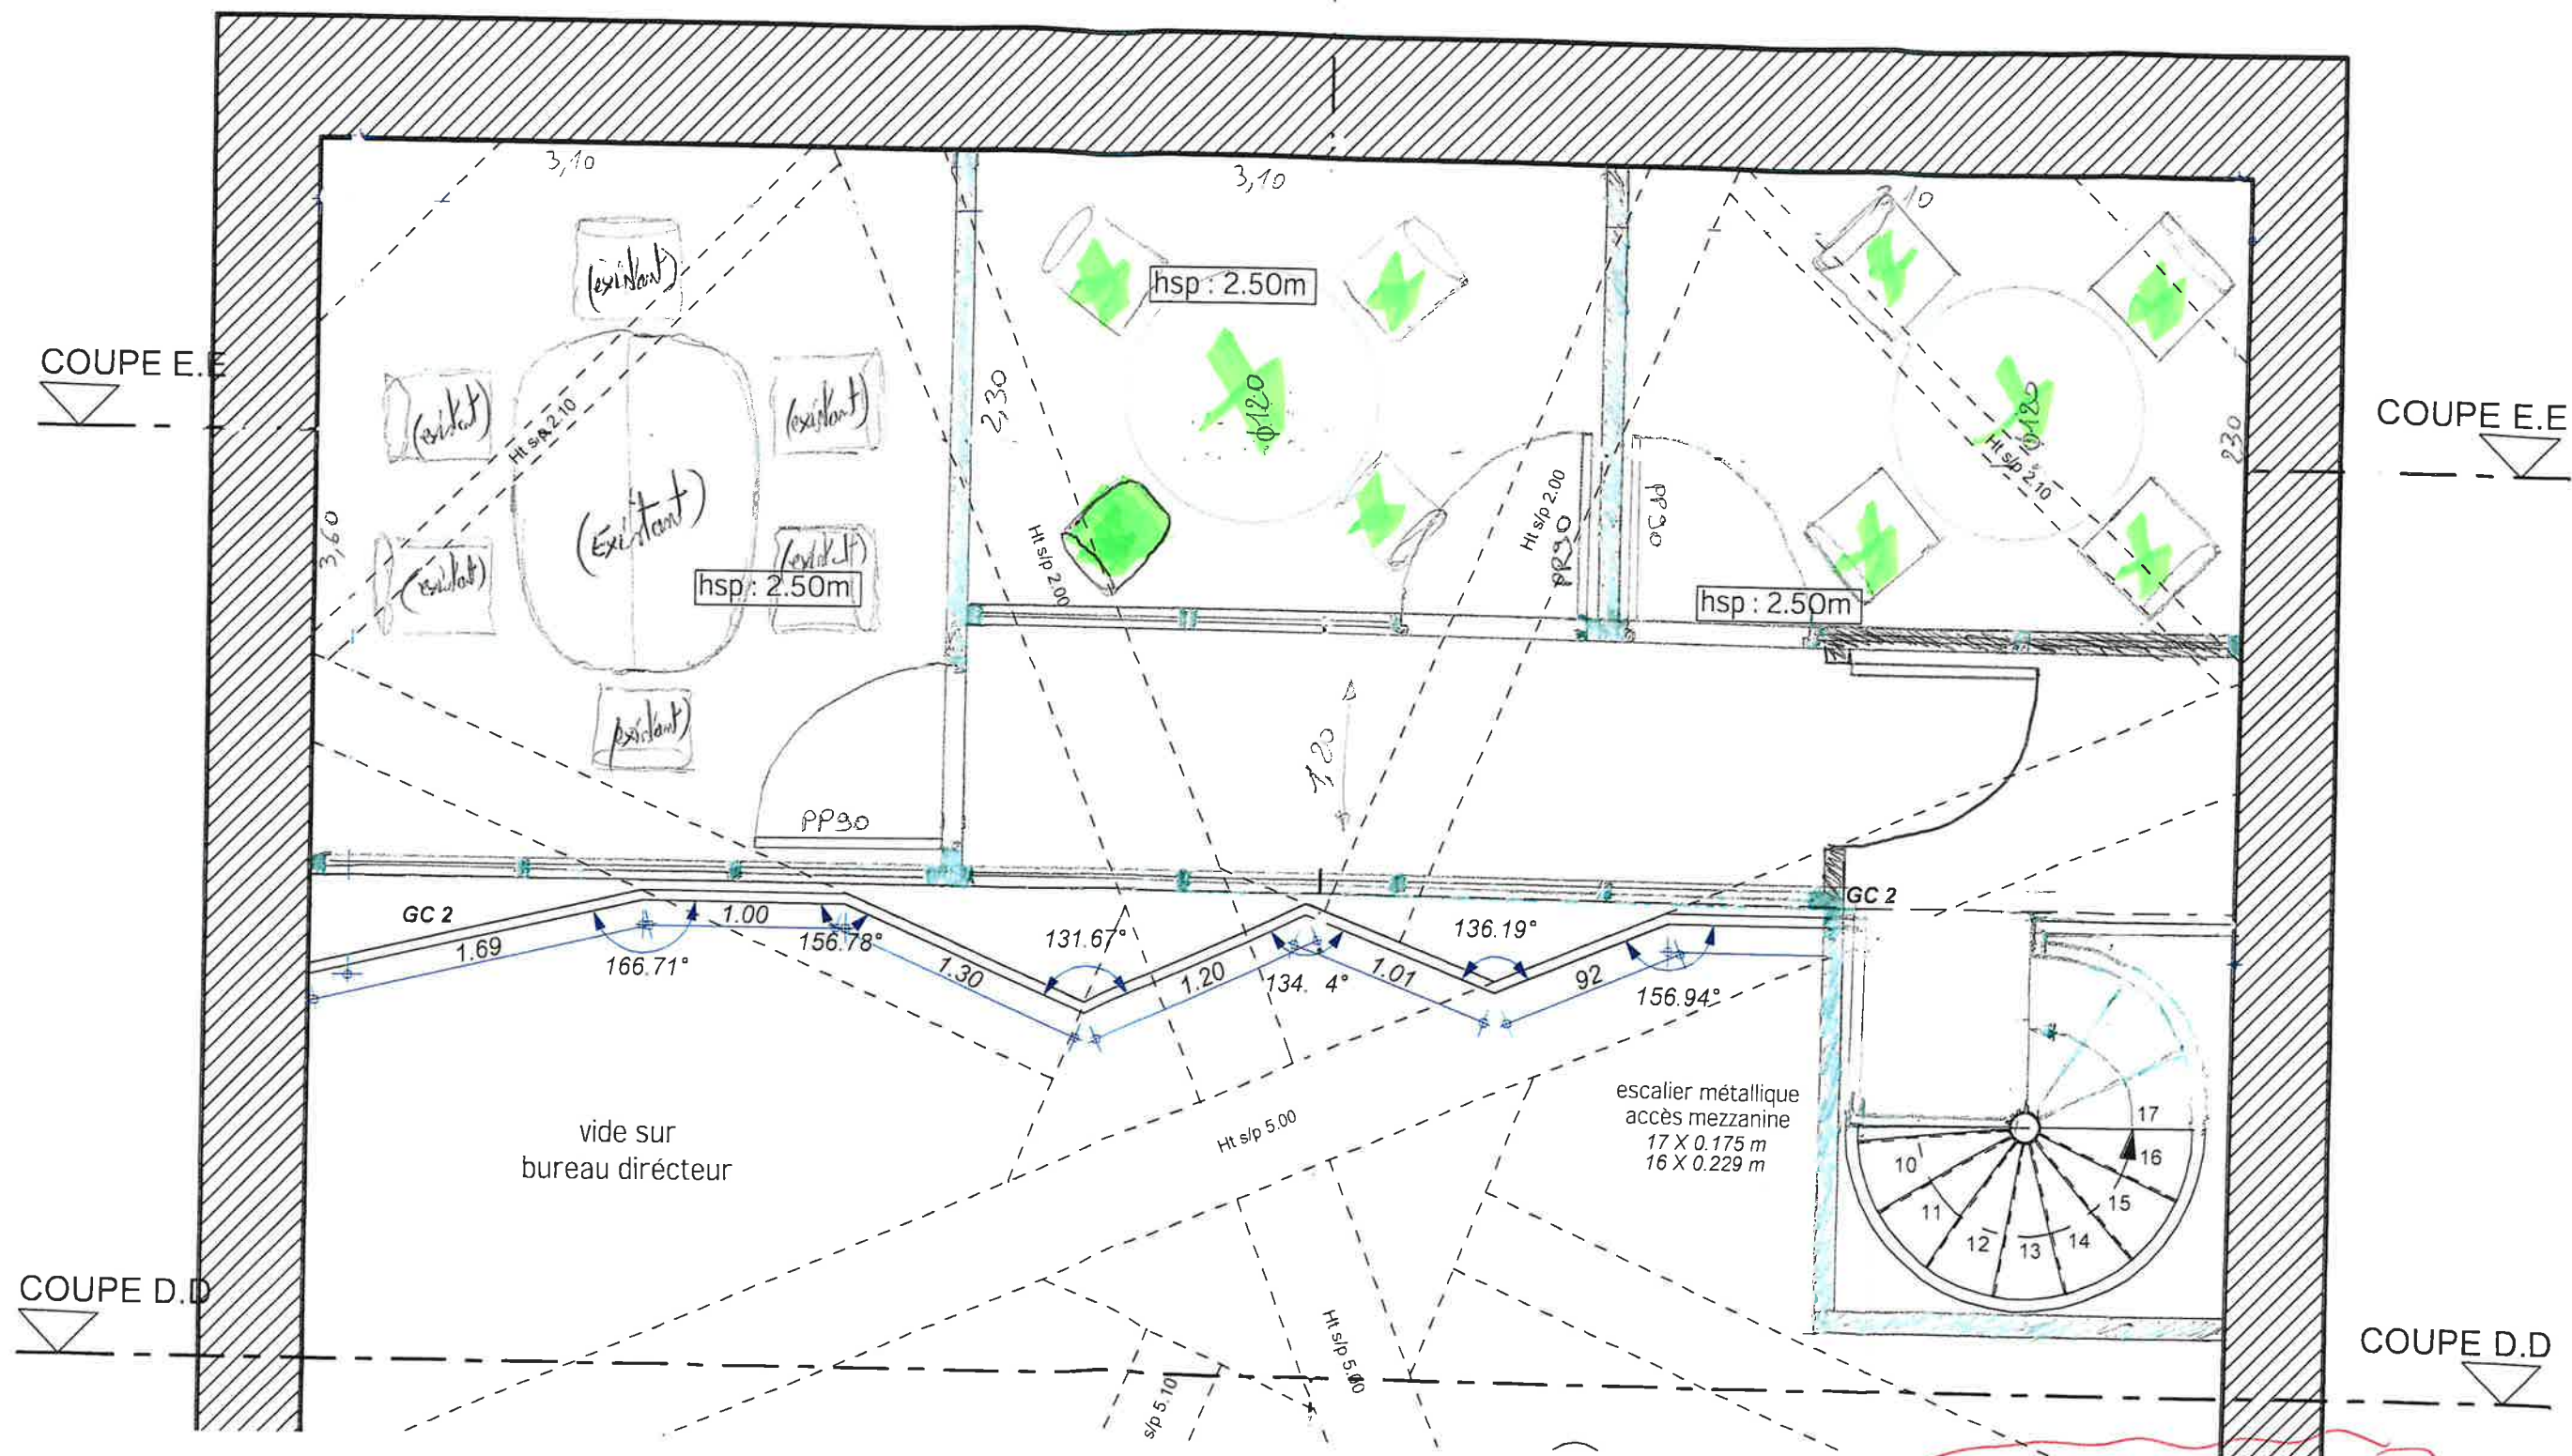

Zone Mezzanine (SR; Visio1 & Visio2)
 Plan Mobilier R+2