



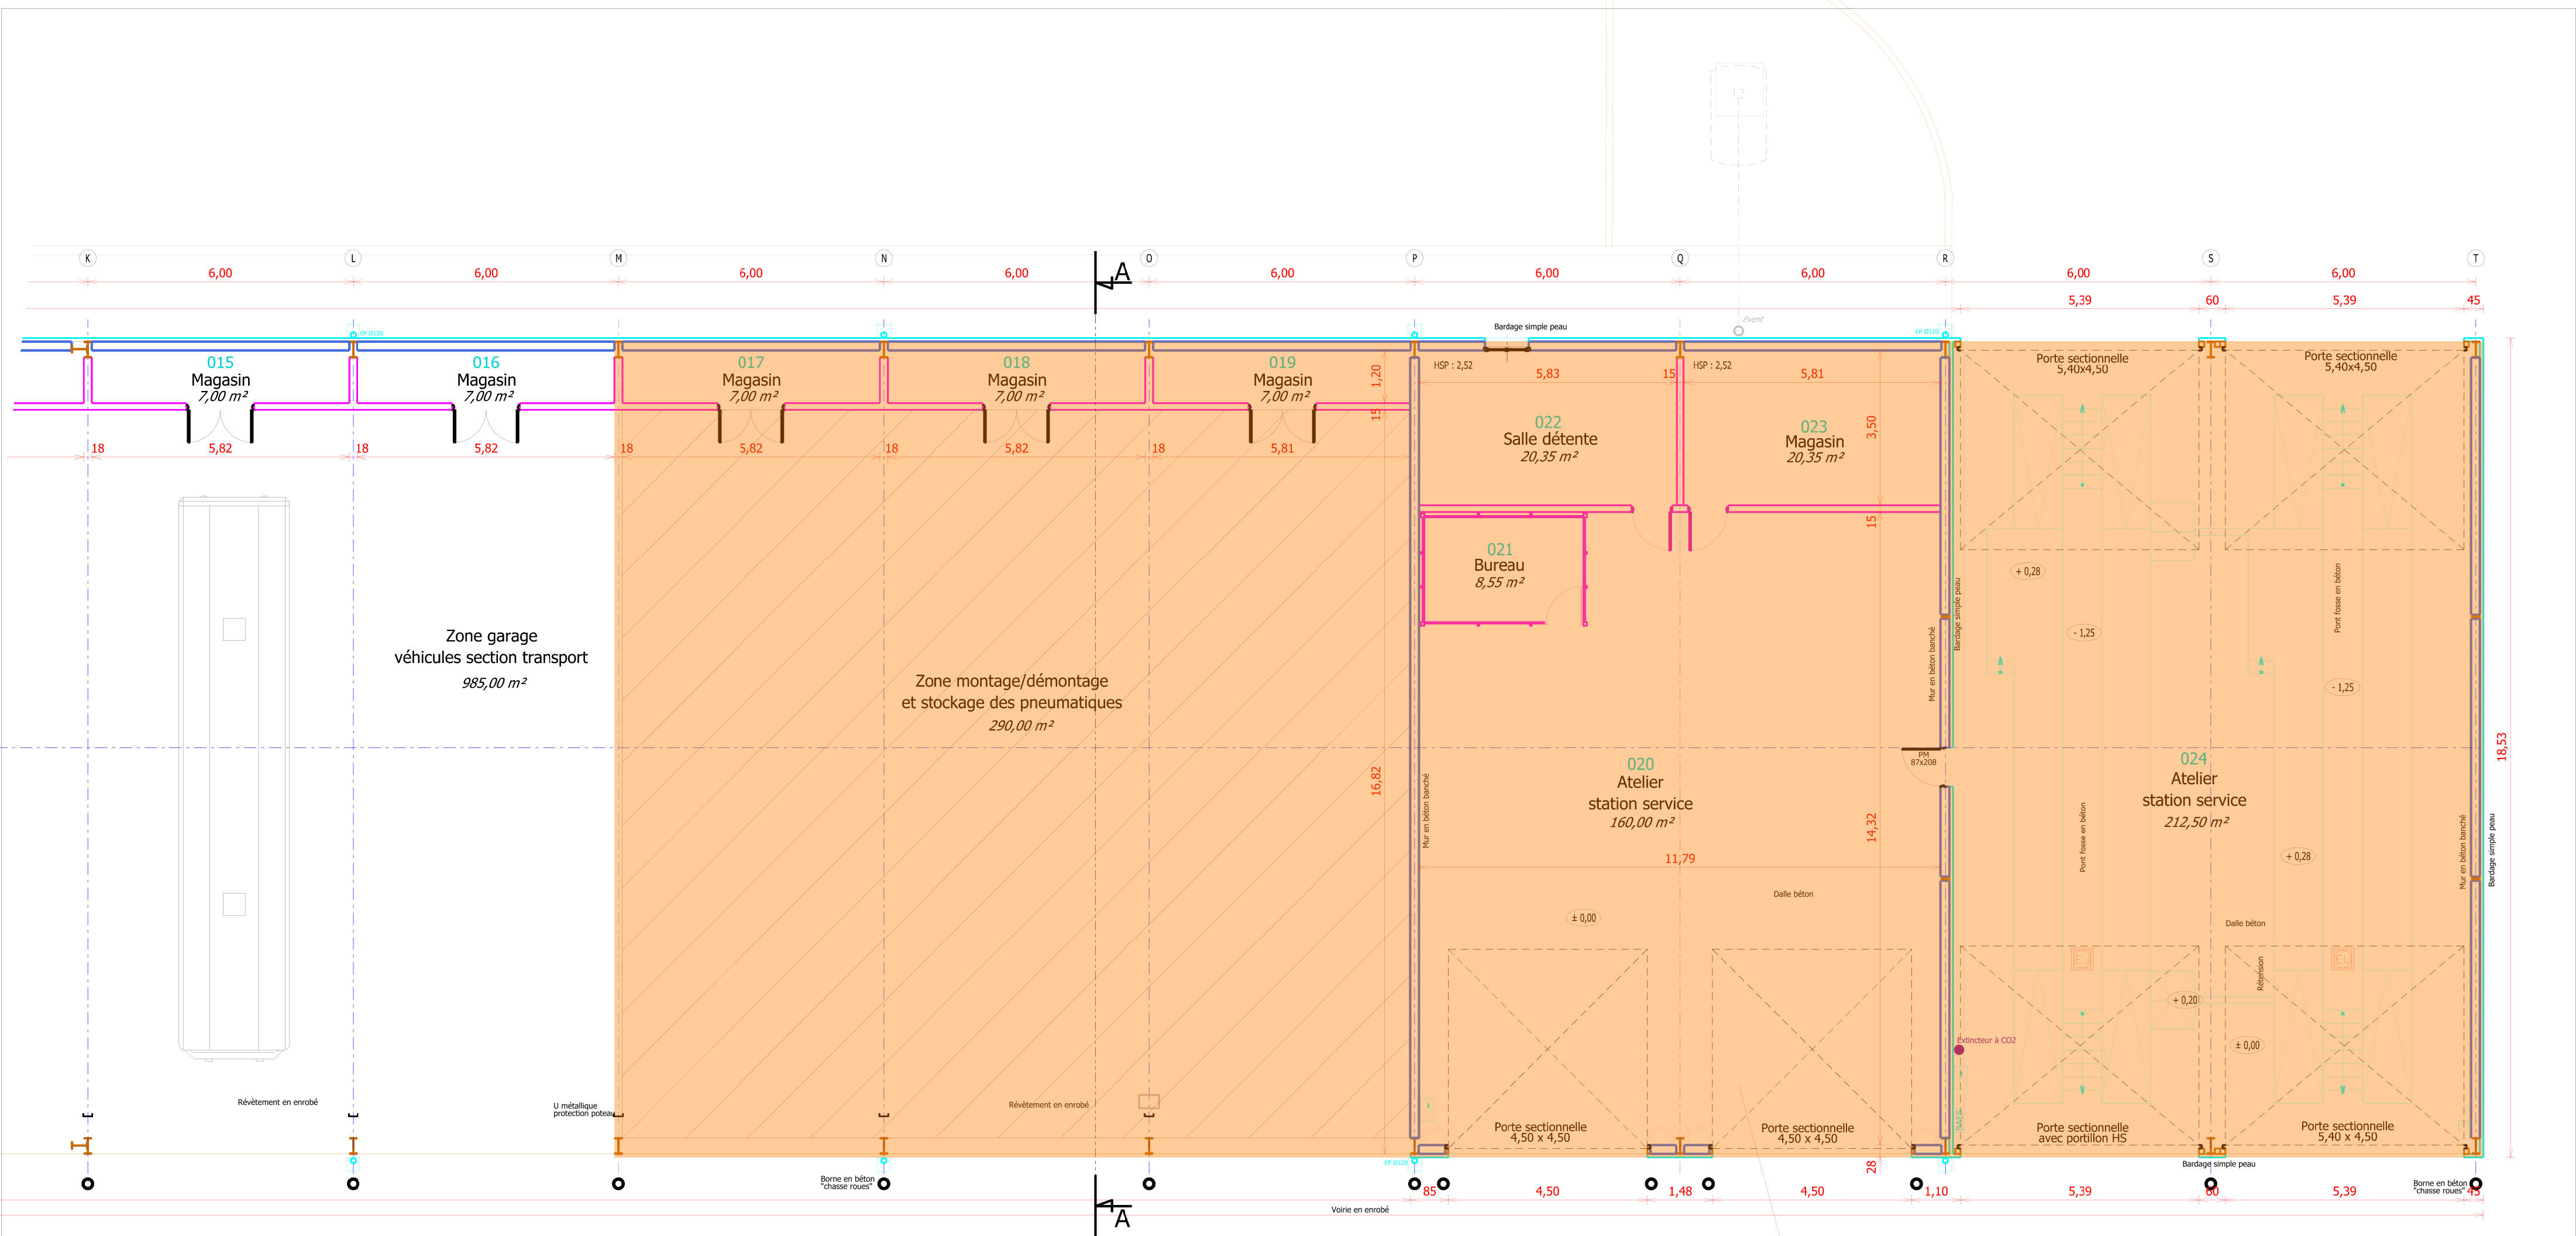

Rez-de-Chaussée

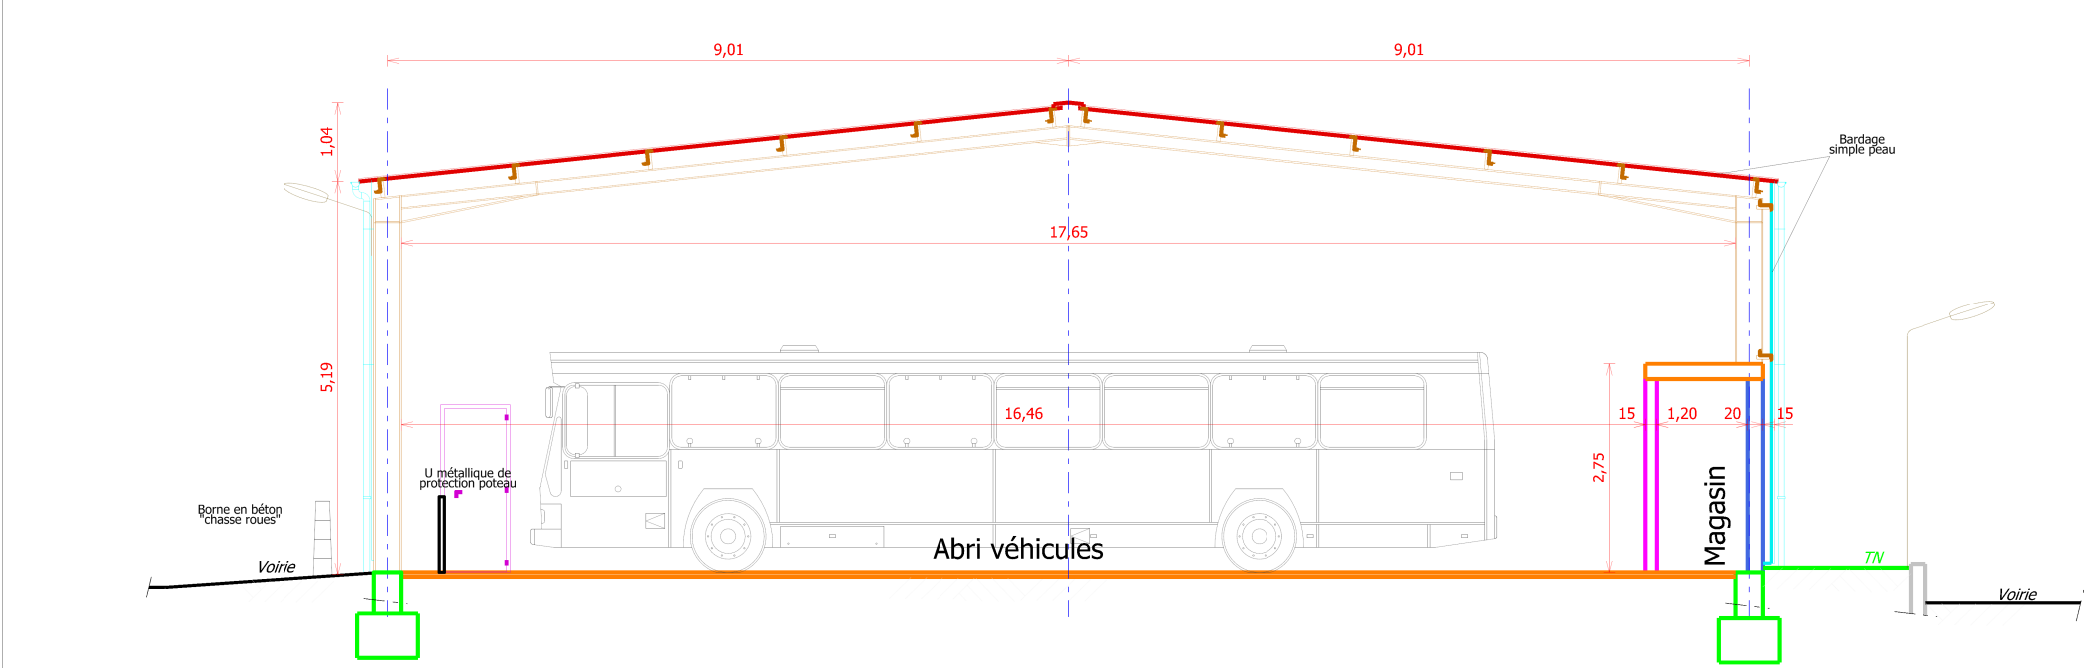

Coupe AA

Zone à restructurer



|                                                                      |   |   |   |   |
|----------------------------------------------------------------------|---|---|---|---|
| <br>SID SUD-EST<br>BMO de CORSE<br>Camp Henry Martin<br>20290 BORGIO | Chargé d'affaires :<br>ADJ De READT Sébastien<br>04 95 59 39 45<br>Dessiné par :<br>HANNERICQUE Claude<br>04 95 59 39 48<br>Format d'impression : <b>A2</b><br>Conducteur d'opération :<br>ICOD CAPLIN Lazaro<br>04 95 59 39 40 | <b>CALVI (2B)</b><br><b>Casernement RAFFALLI - 2° REP</b><br>Adaptation de la Zone Technique pour l'accueil du VBMR<br>Programme SCORPION - Etape 2<br><b>D.C.E</b><br>Bât 079 - Vue en plan et coupe AA<br>Etat actuel | Nom du fichier : I_002_DCE.dgn<br>Modèle de feuille : Bât 079 état actuel<br>Echelle du plan : <b>1 / 100</b><br>N° d'opération : <b>461 649</b><br>Date de création : <b>14 / 11 / 2025</b><br>Date d'indice : -<br>Indice : -<br>N° d'ordre : <b>05_13</b> | <br><b>MINISTÈRE DES ARMÉES ET DES ANCIENS COMBATANTS</b><br><br><b>SGA</b><br>Secrétariat général pour l'administration |
|----------------------------------------------------------------------|---|---|---|---|