




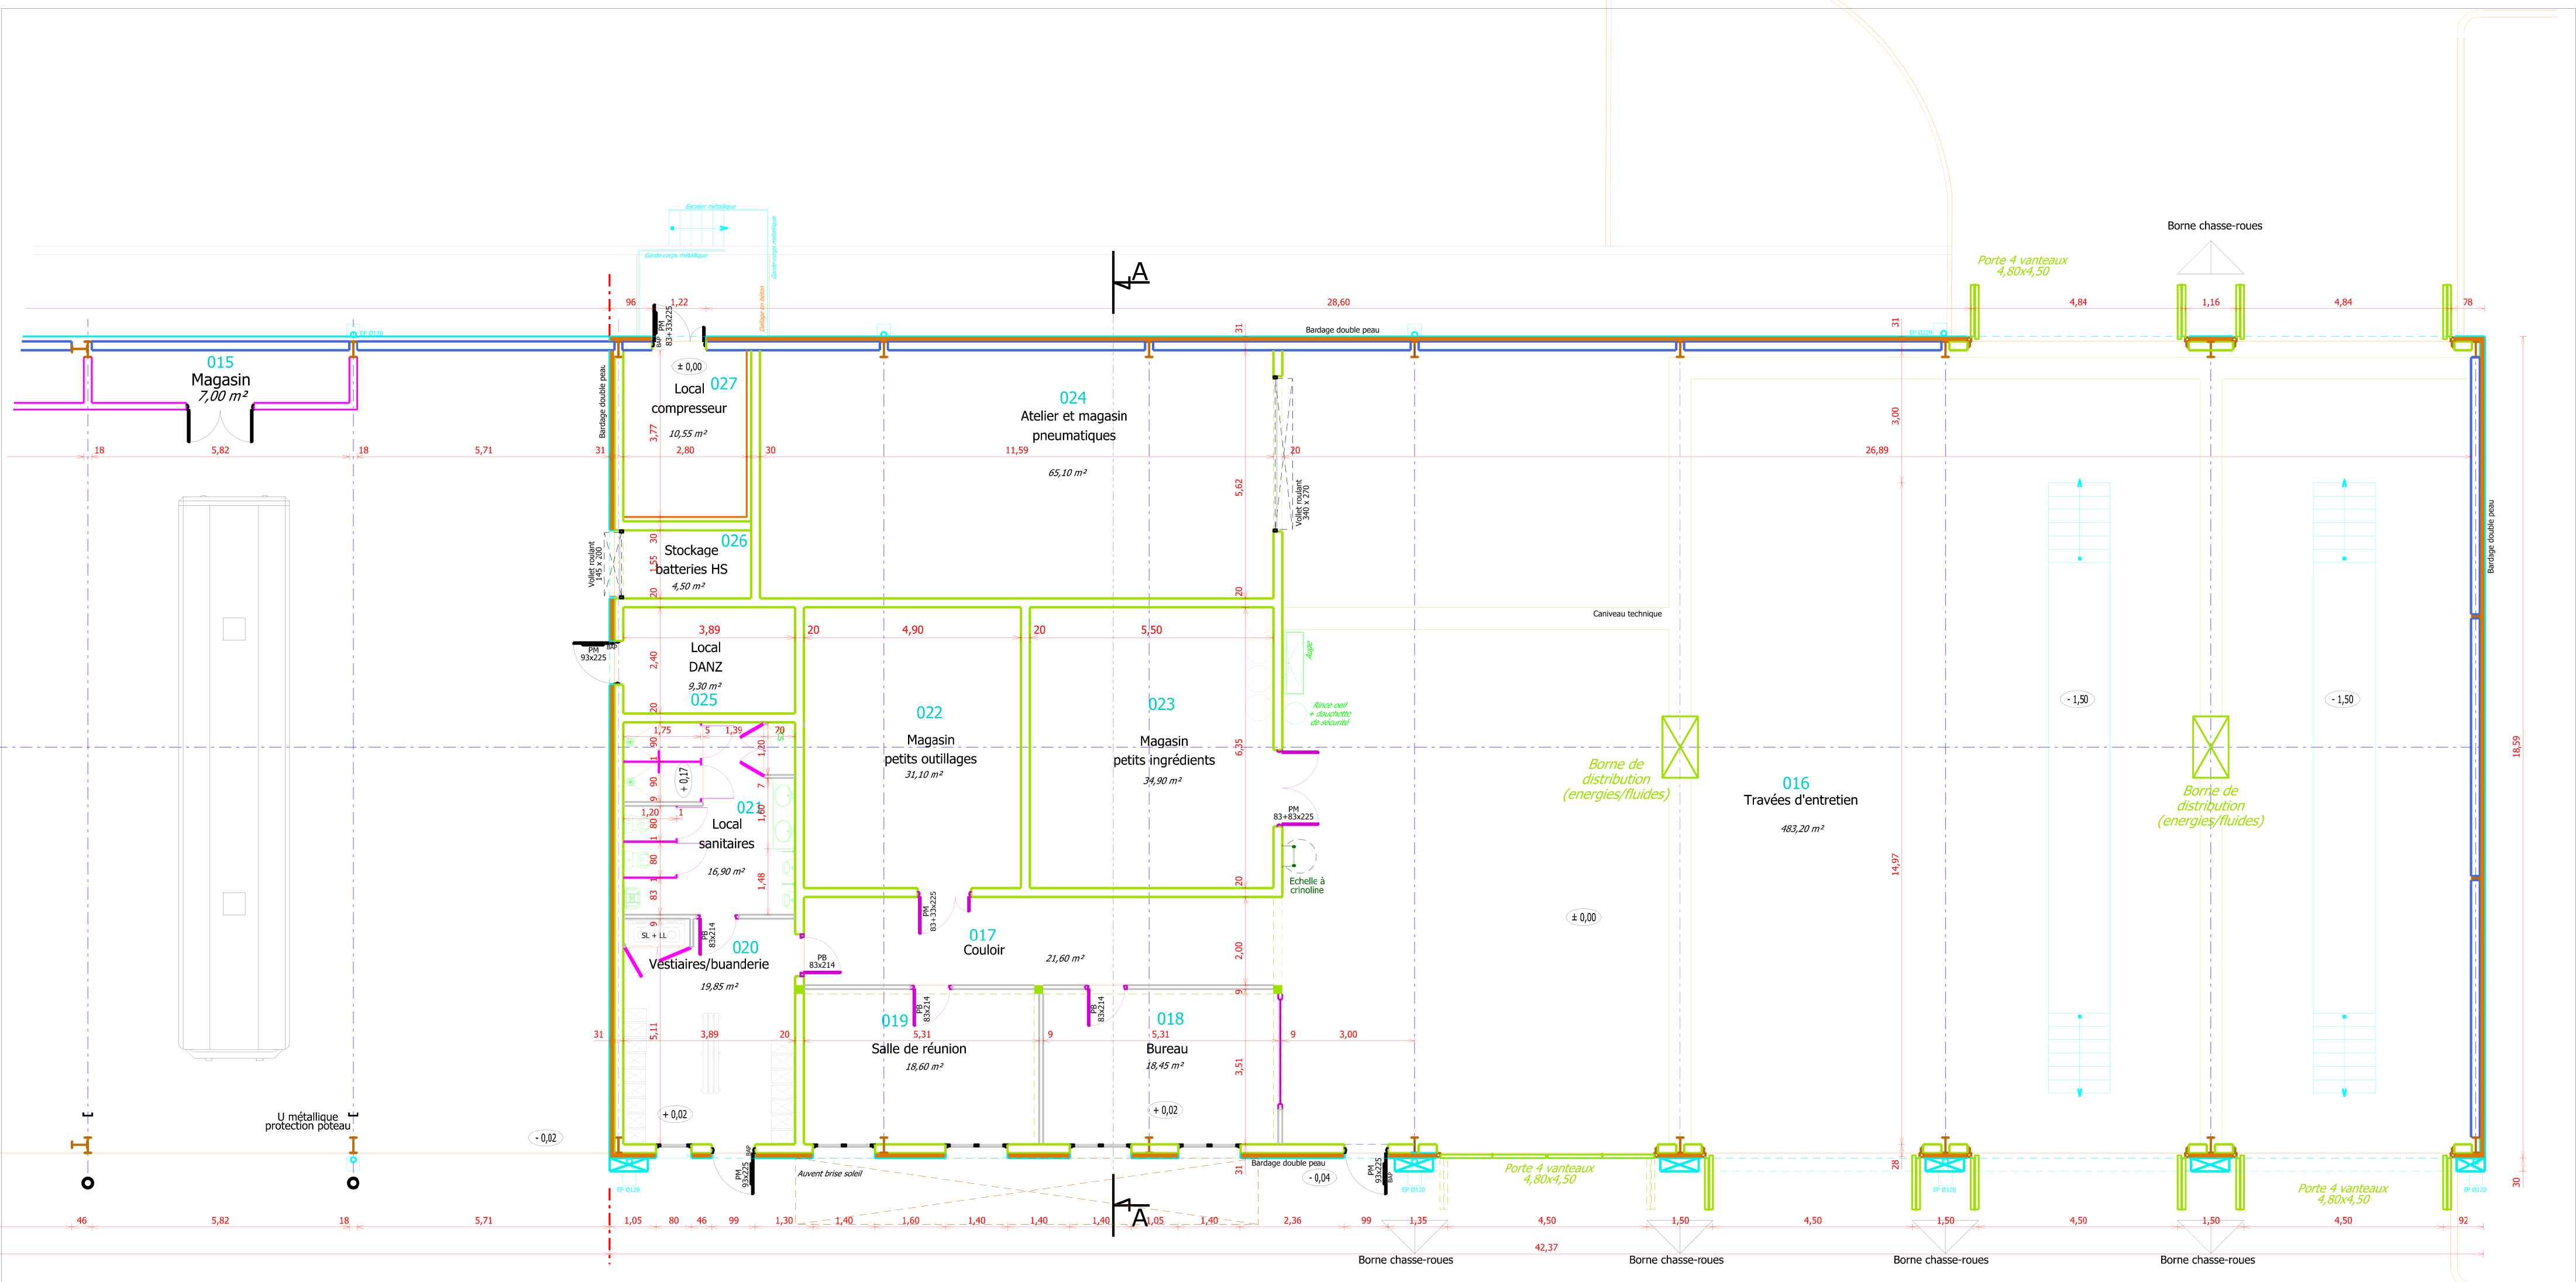


Rez-de-Chaussée

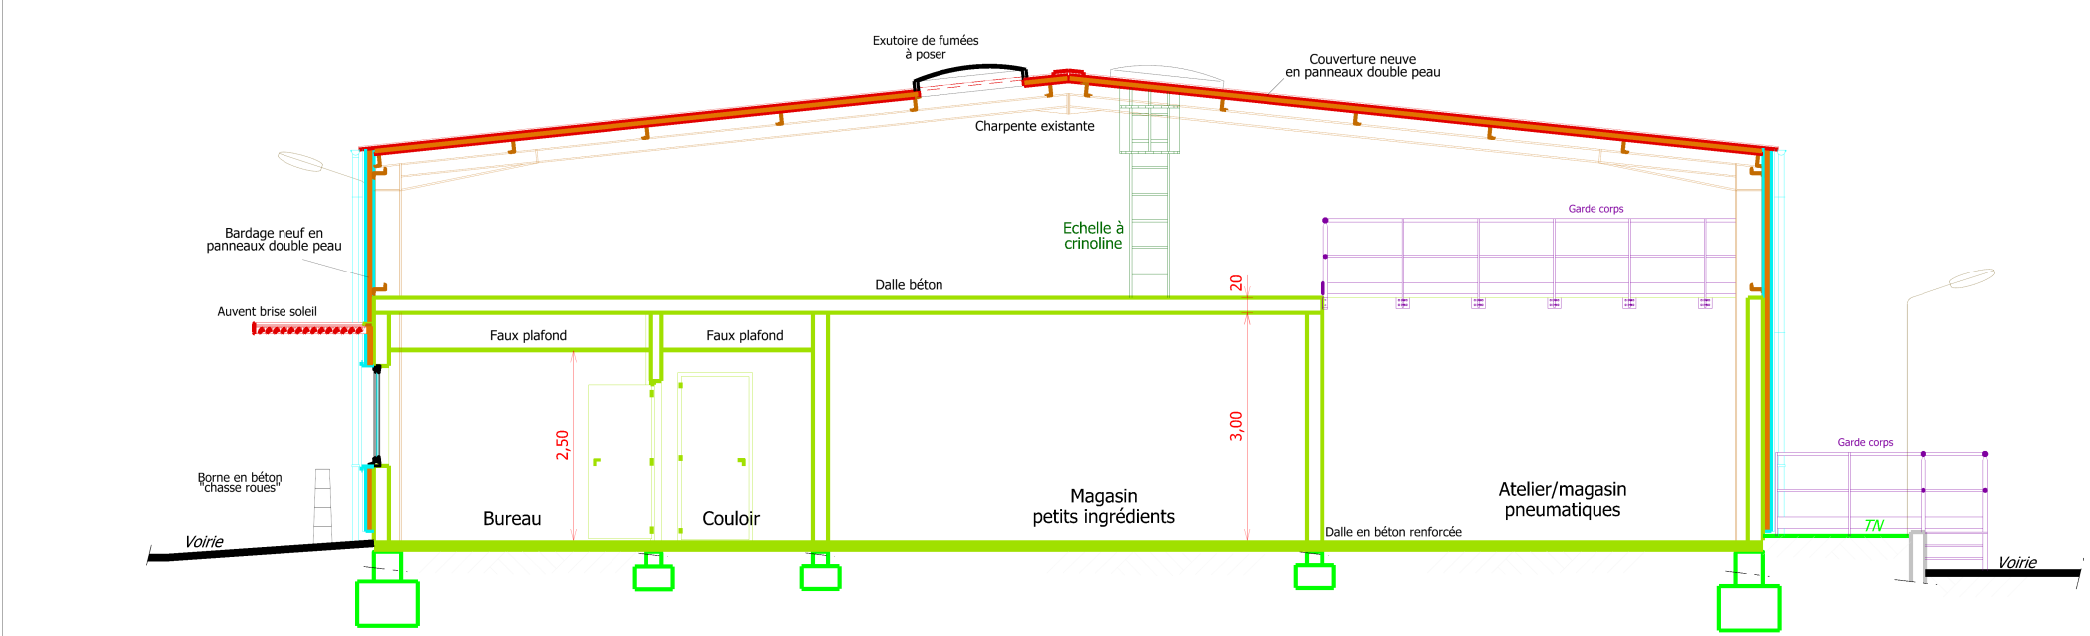

Coupe AA

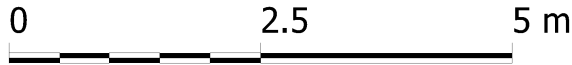

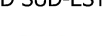SID SUD-EST  BMO de CORSE Camp Henry Martin 20290 BORGIO		Chargé d'affaires : ADJ De READT Sébastien 04 95 59 39 45 Dessiné par : HANNERIQUE Claude 04 95 59 39 48 Format d'impression : A2 Conducteur d'opération : ICOD CAPLIN Lazaro 04 95 59 39 40	CALVI (2B) Casernement RAFFALLI - 2° REP Adaptation de la Zone Technique pour l'accueil du VBMR Programme SCORPION - Etape 2 D.C.E Bât 079 - Vue en plan et coupe AA Etat futur		Nom du fichier : L_002_DCE.dgn Modèle de feuille : Bât 079 état actuel  Service de l'Information et de la Documentation Echelle du plan : 1 / 100 N° d'opération : 461 649		 MINISTÈRE DES ARMÉES ET DES ANCIENS COMBATANTS
					 Secrétariat général pour l'Administration		