


- LEGENDE
- | | | | |
|--|--|--|---|
| | Tableau divisionnaire (local atelier) | | Blocs autonomes d'éclairage de sécurité |
| | Coffret divisionnaire (local DRISS) | | Détecteur de fumées |
| | Alimentation électrique spécifique en attente | | Déclencheur manuel incendie |
| | Radiateur sèche-serviettes (sanitaires) | | Réseau d'incendie armé |
| | Luminaire suspendu | | Poste téléphonique |
| | Luminaire encastré | | Aérotherme (atelier) |
| | Applique 1 x 18 W + PC rasot + inter (lavabos) | | Simple prise d'air comprimé 14 bars |
| | Spot encastré élanche | | Enrouleur avec prise d'air comprimé 14 bars |
| | Hublot extérieur étanche détection automatique | | Cassette réversible en plafond |
| | Interrupteur simple | | Cassette réversible murale |
| | Interrupteur va et vient | | Bouche d'extraction d'air (pièce d'eau) |
| | Prise de courant étanche 2 P + T 10 / 16 A | | |
| | Goulottes compartimentées en PVC | | |
| | Coup de point | | |
| | Poste de travail comprenant : 1 PC + 2 RJ45 + 3 PC sautoirgardiens | | |
| | Poste auxiliaire comprenant : 1 PC + 1 RJ45 + 1 PC sautoirgardiens | | |

Rez-de-Chaussée

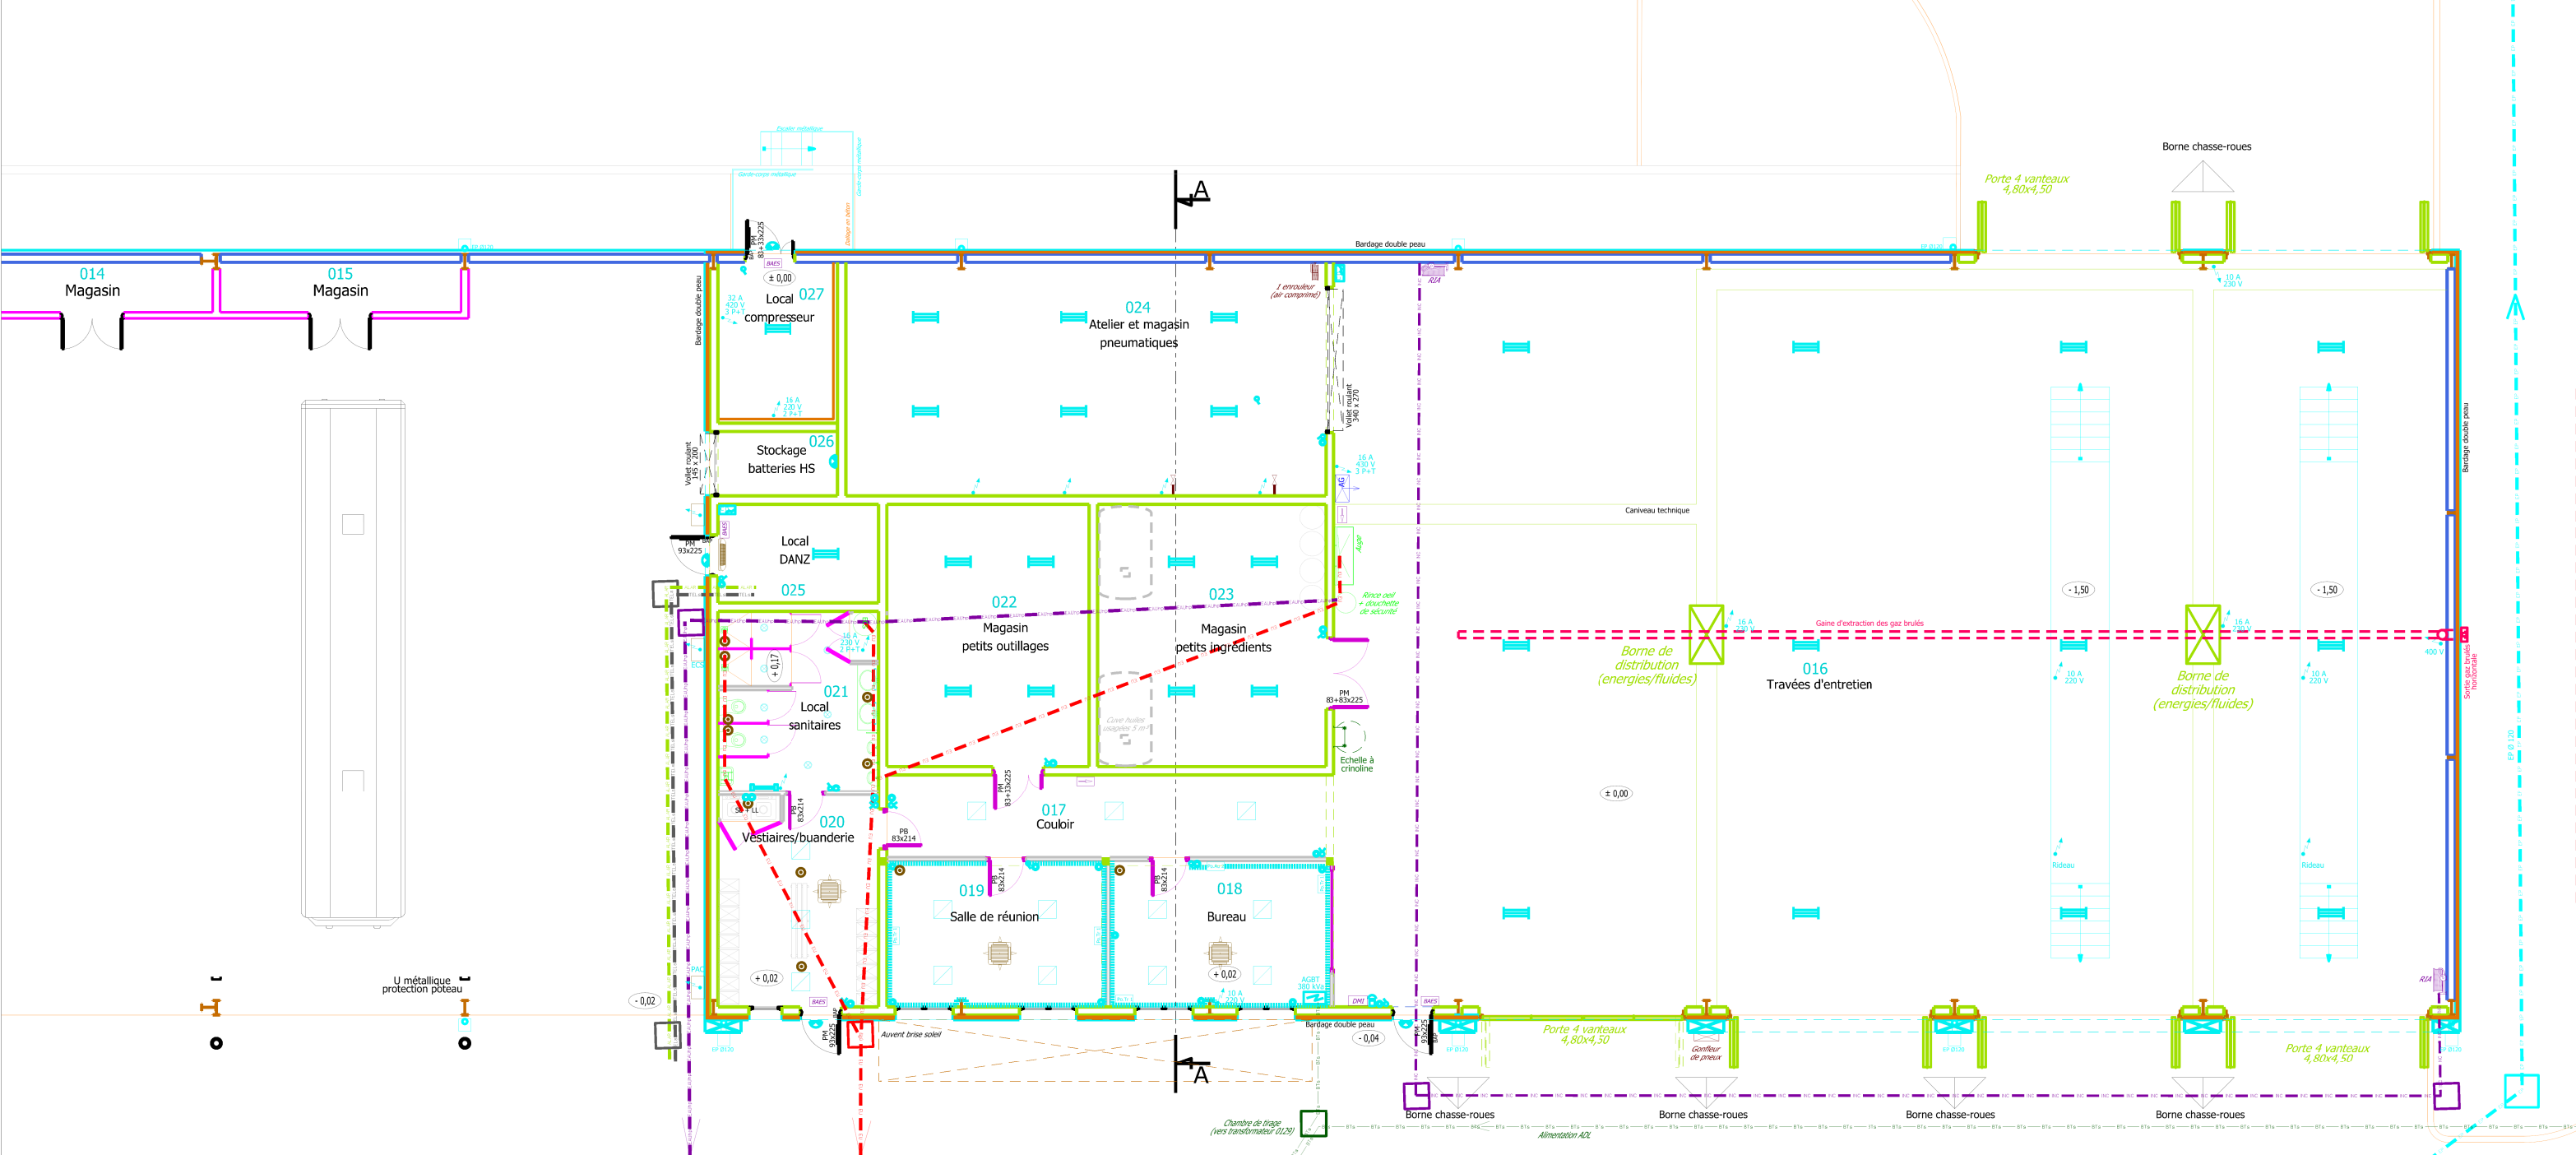