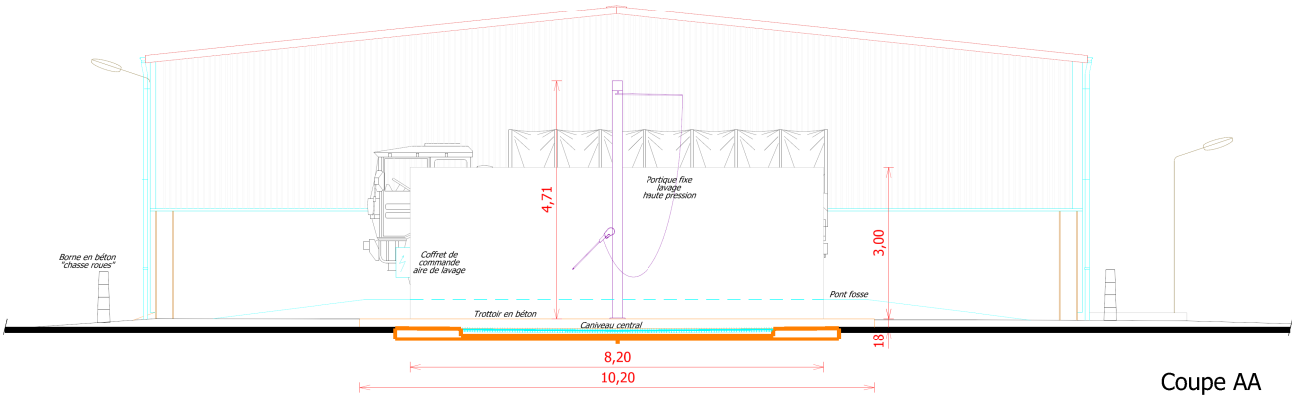
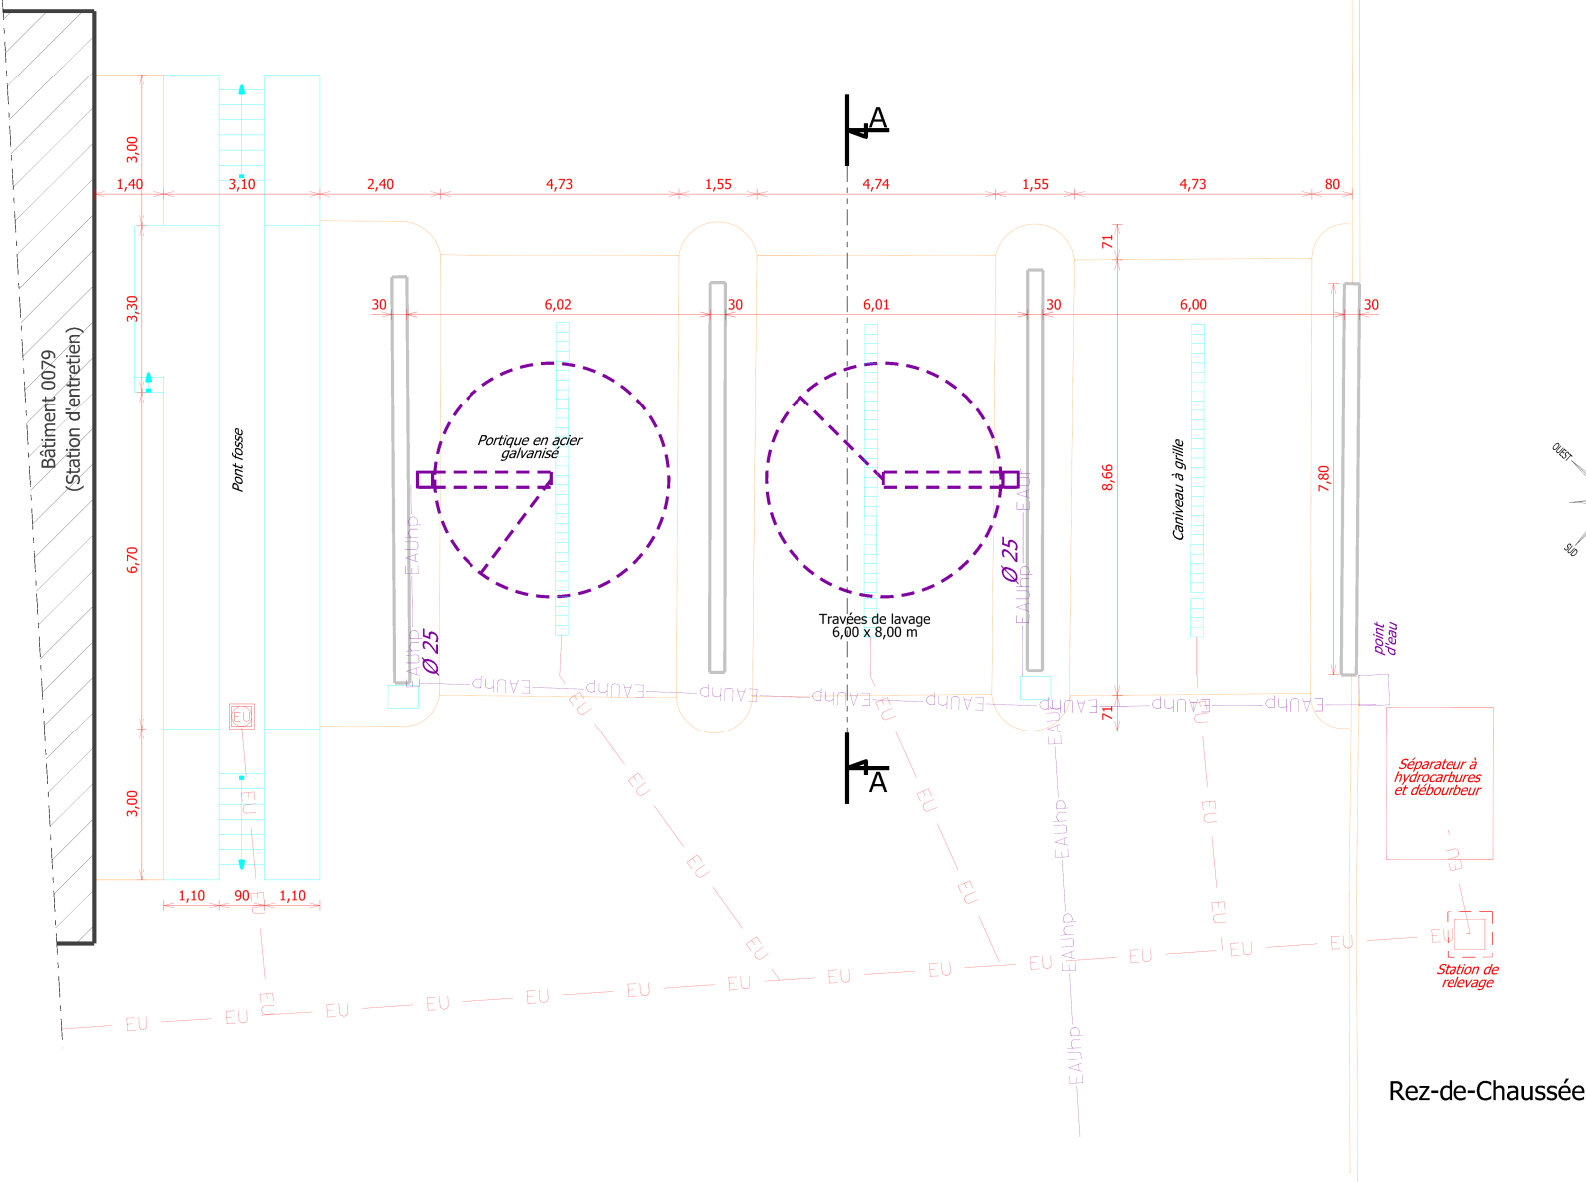


 SID SUD-EST BND de CORSE Camp Henry Hulin 20000 NORG2	Chargé d'affaires : ADJ De REAOT Sébastien 04 95 59 39 45 Destiné par : HANNESQUE Claude 04 95 59 39 48 Format d'impression : A1 Conducteur d'opération : JESSE LAFITE Laurent 04 95 59 39 40	CALVI (2B) Casernement RAFFALLI - 2 ^e REP Adaptation de la Zone Technique pour l'accueil du VBMR Programme SCORPION - Etape 2 D.C.E Aire De Lavage - Vue en plan et coupe AA Etat actuel		Nom du fichier : 1_002_DCE.dgn Modèle de feuille : ADL état actuel  Echelle du plan : 1 / 75 N° d'opération : 461 649 Date de création : 14 / 11 / 2025 Date d'index : - Indice : - N° d'ordre : 08_13		 MINISTÈRE DES ARMÉES ET DES ANCIENS COMBATTANTS  SGA Service Général d'Appui